



Basiskart

Byrådsavdeling for klima, miljø og byutvikling

Plan- og bygningsetaten

Målestokk v/A4: 1:1 500


Dato: 14.01.2025

Gnr/Bnr/Fnr/Snr: 124/197/0/0

Adresse: Hellevikåsen 51 m.fl.



BERGEN
KOMMUNE

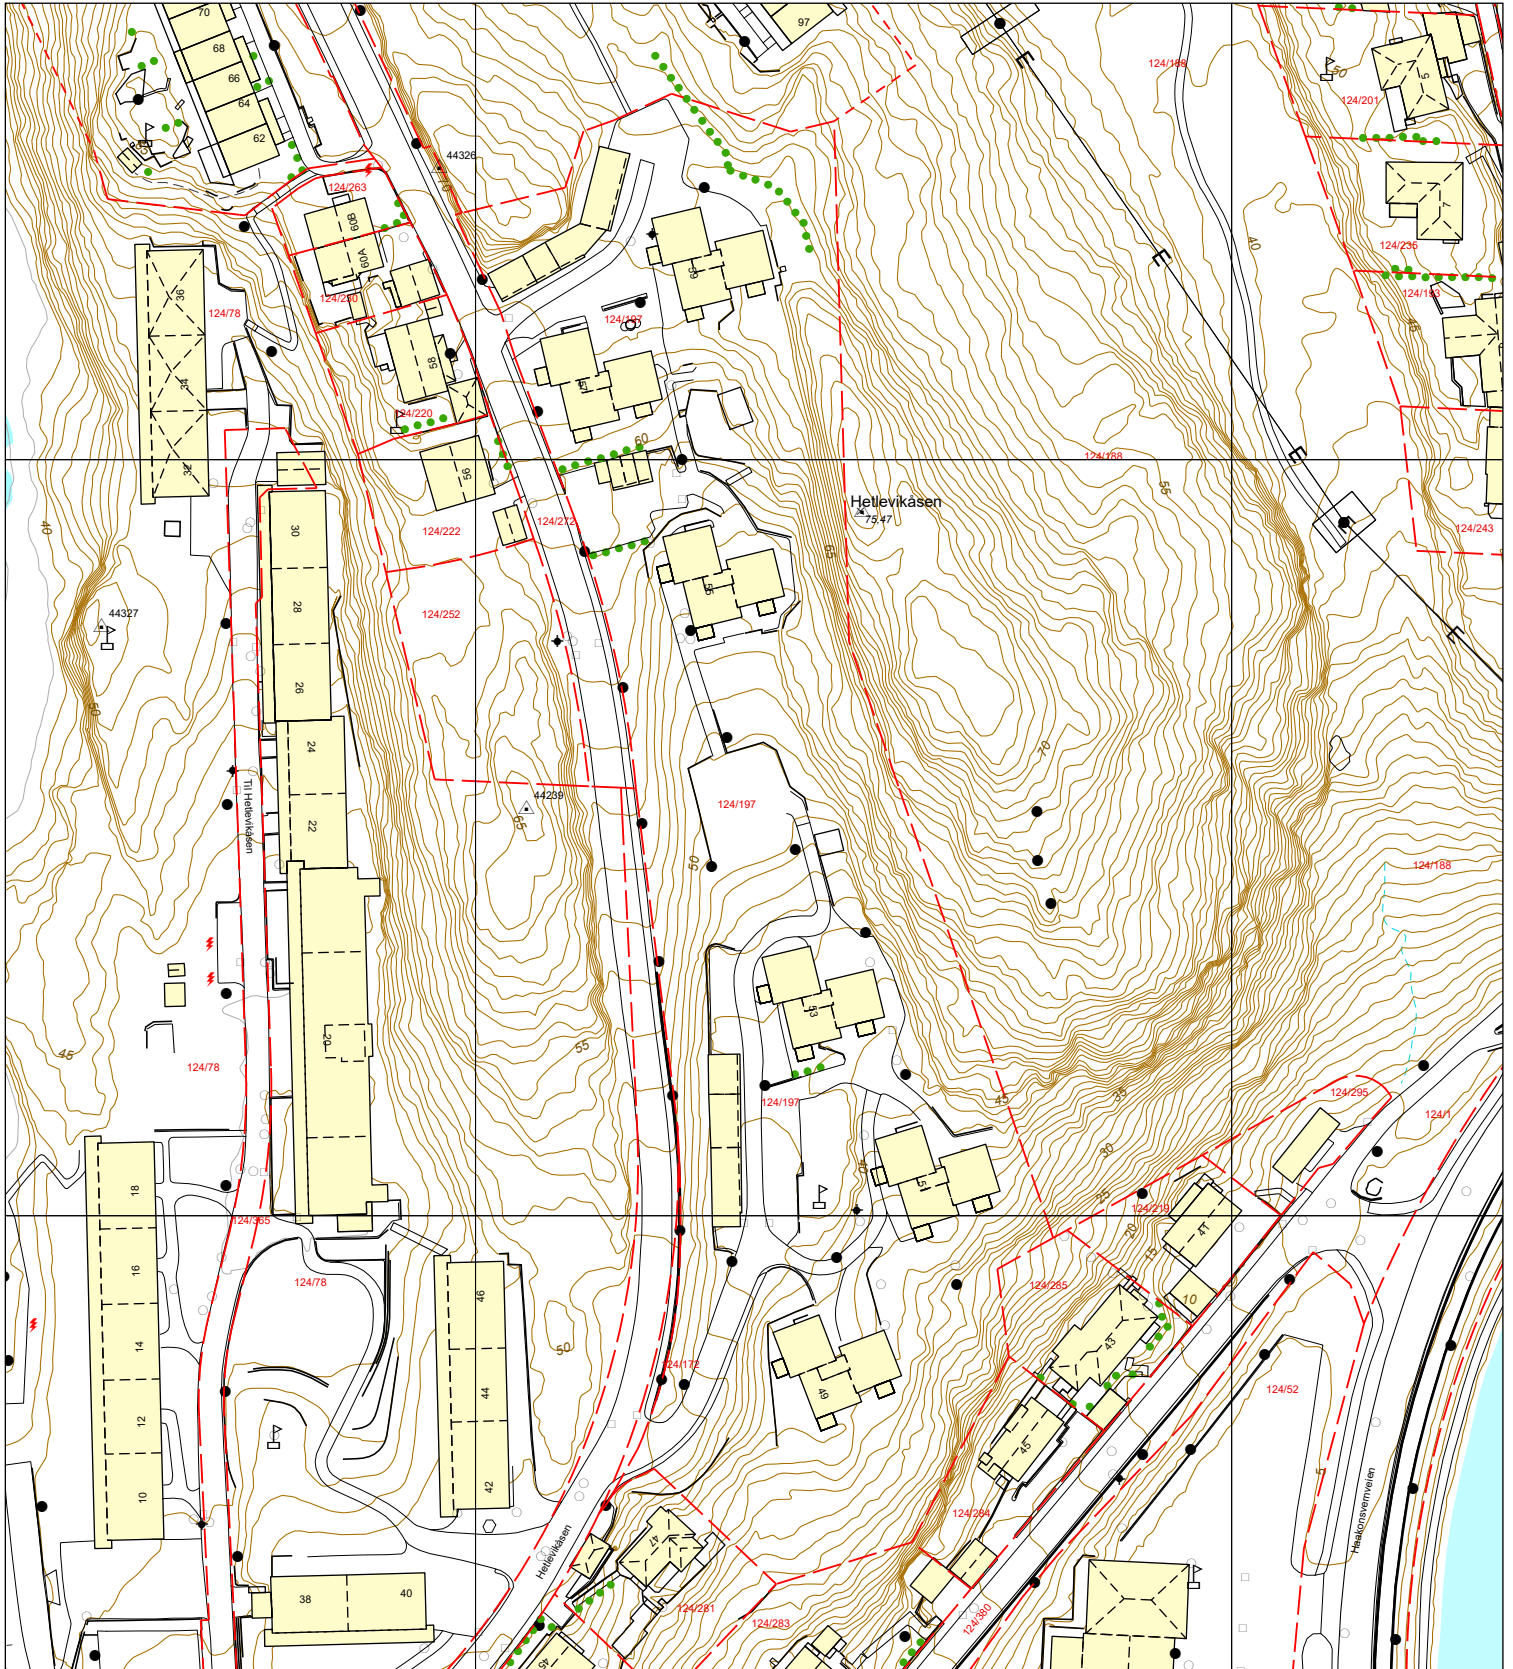

	Bygning		Høydekote		Kraftledning		Innmålt tre		Kum
	Byggemeldt bygning		Eiendomsgrense		Hekk		Flaggstang		Sluk
	Fredet Bygg		Eiendomsgrense - usikker		Gangveg og sti		Mast		Toppunkt
	Byggemeldt anlegg		Gjerde		Traktorveg		Hydrant		Fastmerker



Basiskart

Byrådsavdeling for klima, miljø og byutvikling

Plan- og bygningsetaten

Målestokk v/A4: 1:1 000


Dato: 14.01.2025

Gnr/Bnr/Fnr/Snr: 124/197/0/0

Adresse: Hetlevikåsen 51 m.fl.



BERGEN
KOMMUNE

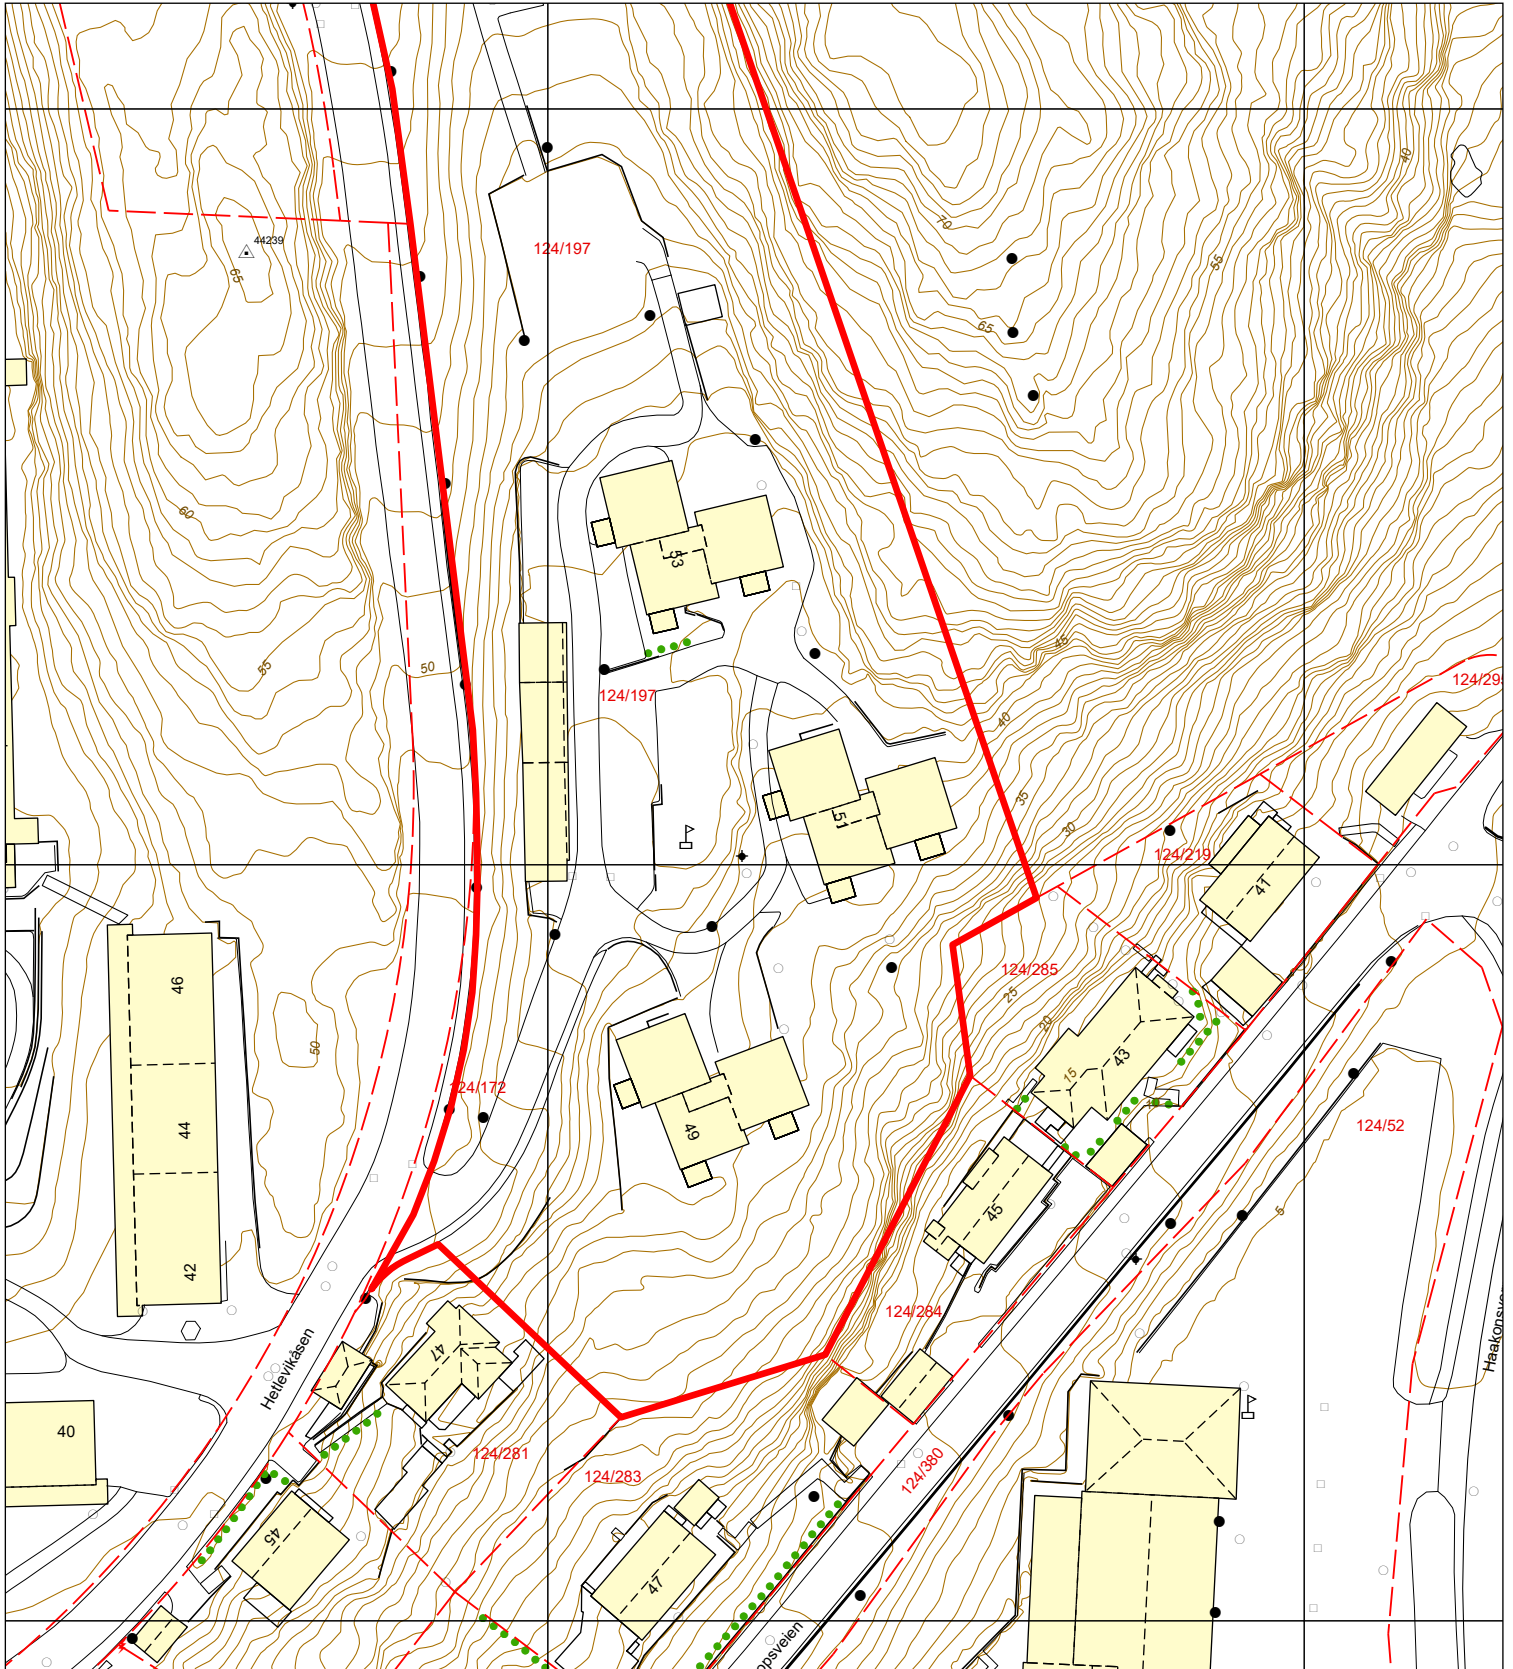

Bygning	Høydekote	Kraftledning	Innmålt tre	Kum
Byggemeldt bygning	Eiendomsgrense	Hekk	Flaggstang	Sluk
Fredet Bygg	Eiendomsgrense - usikker	Gangveg og sti	Mast	Toppunkt
Byggemeldt anlegg	Gjerde	Traktorveg	Hydrant	Fastmerker