




F

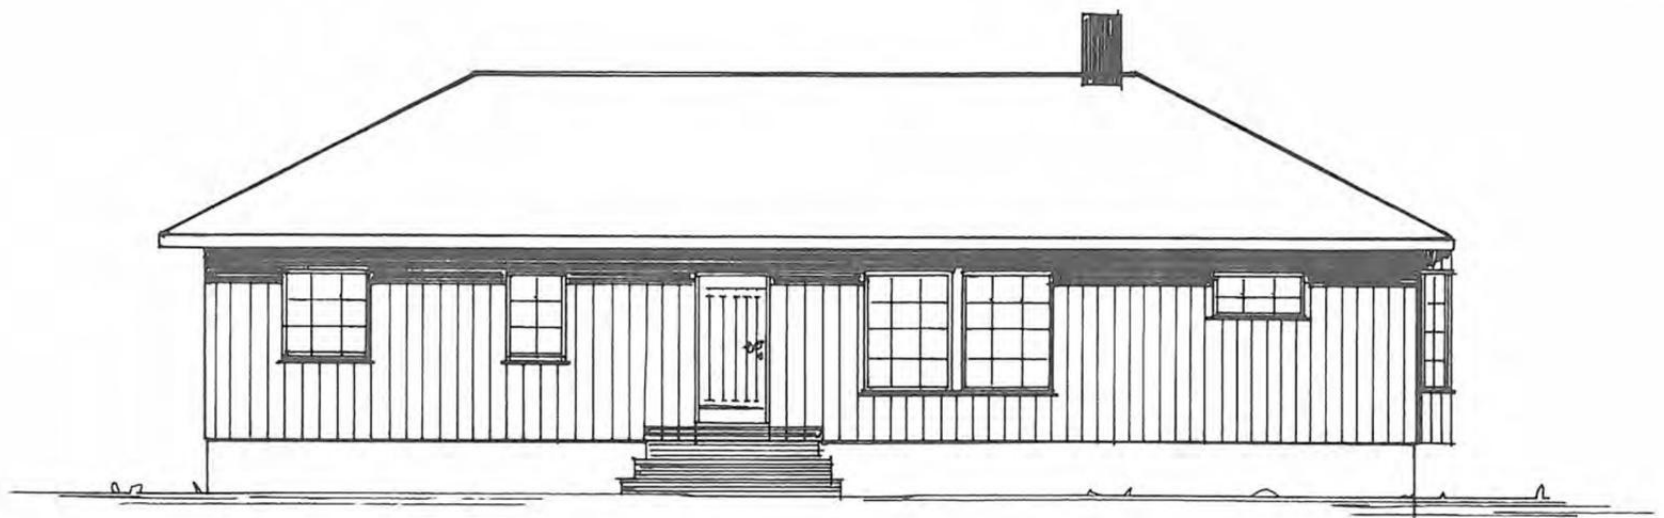


E

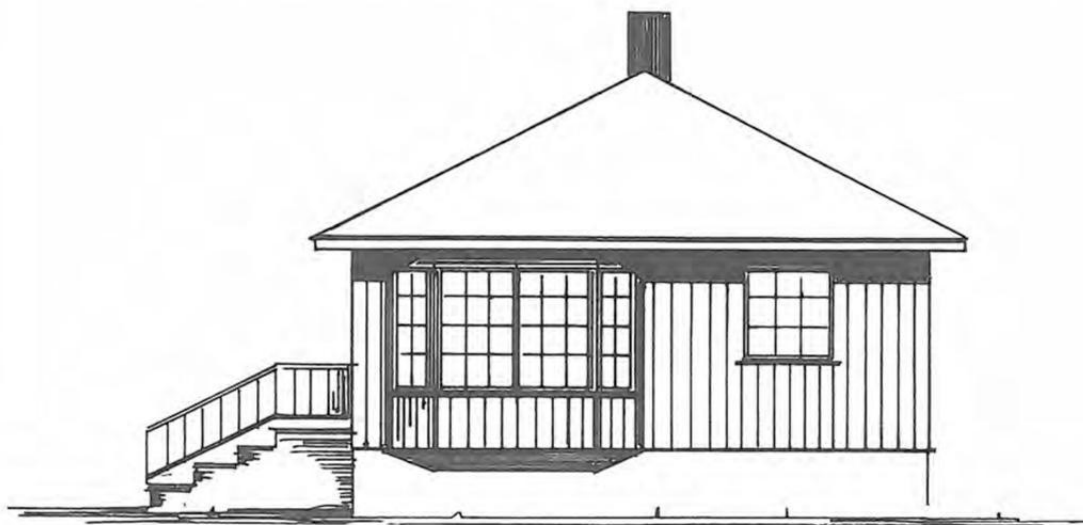

D

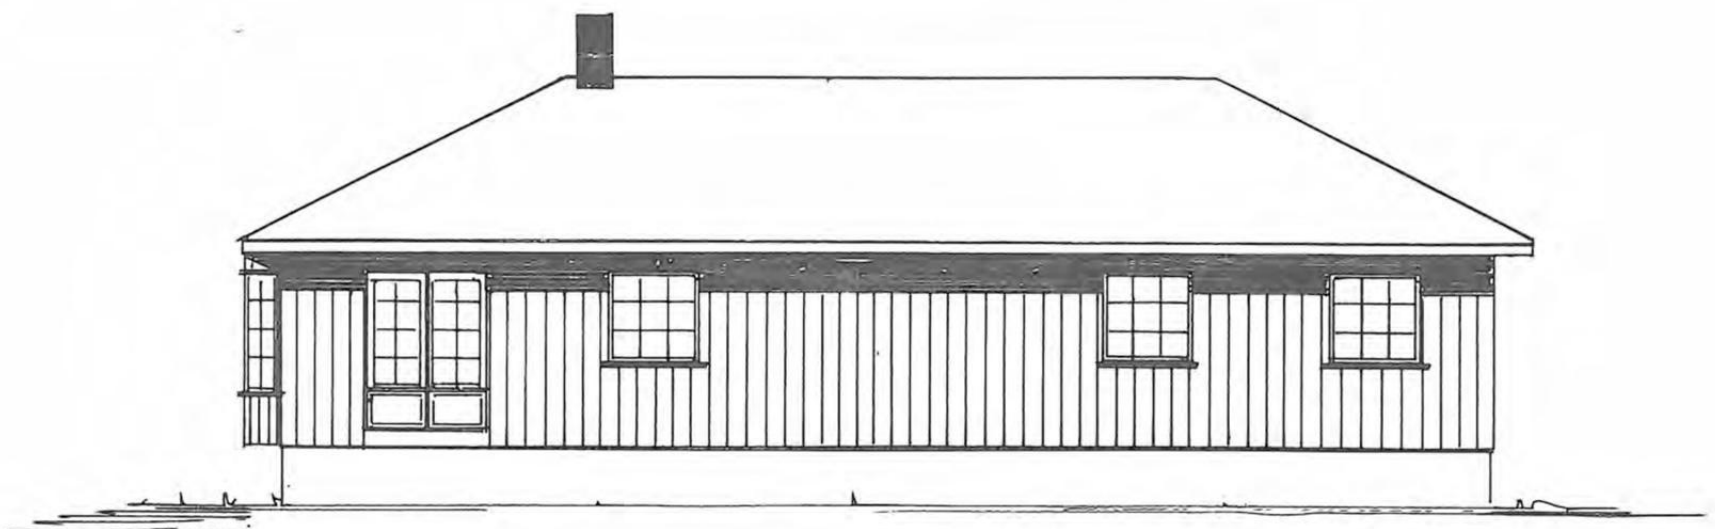

C

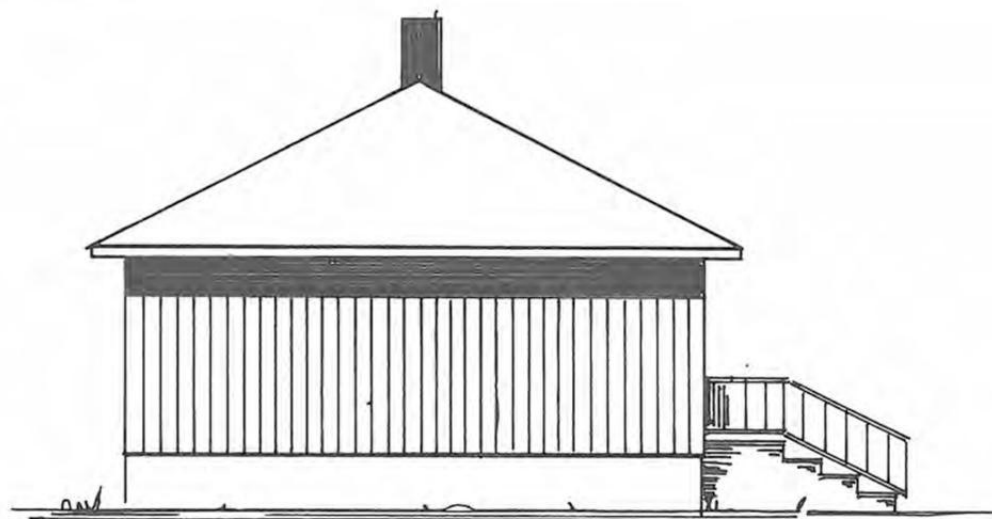

B

A




8

7

6

5

V

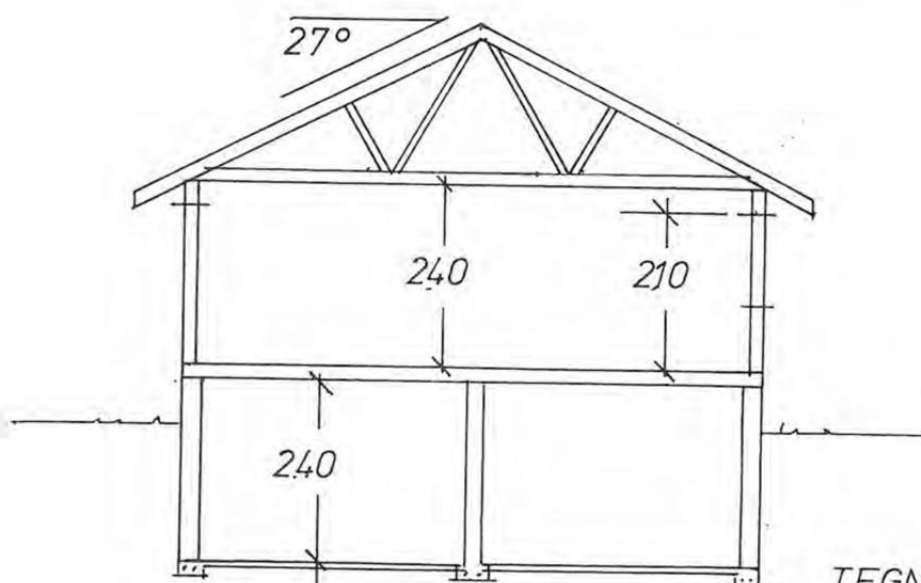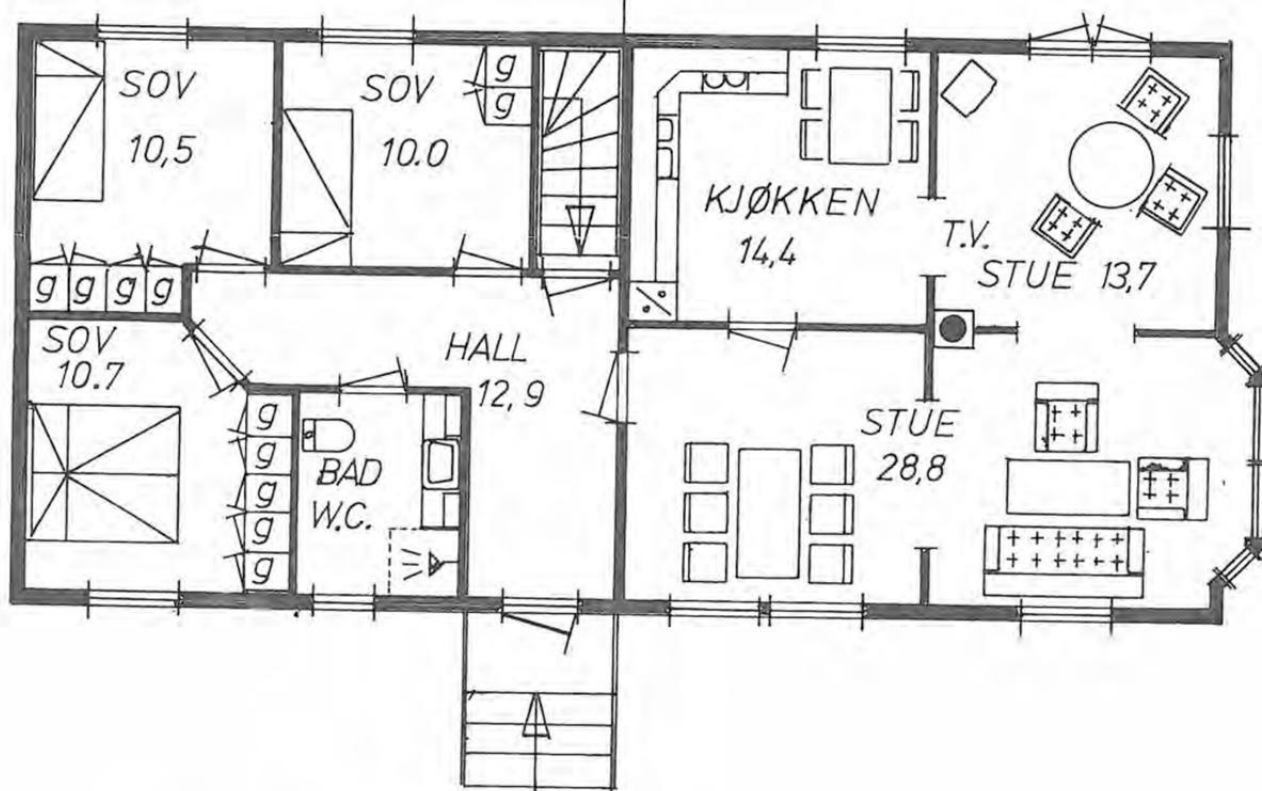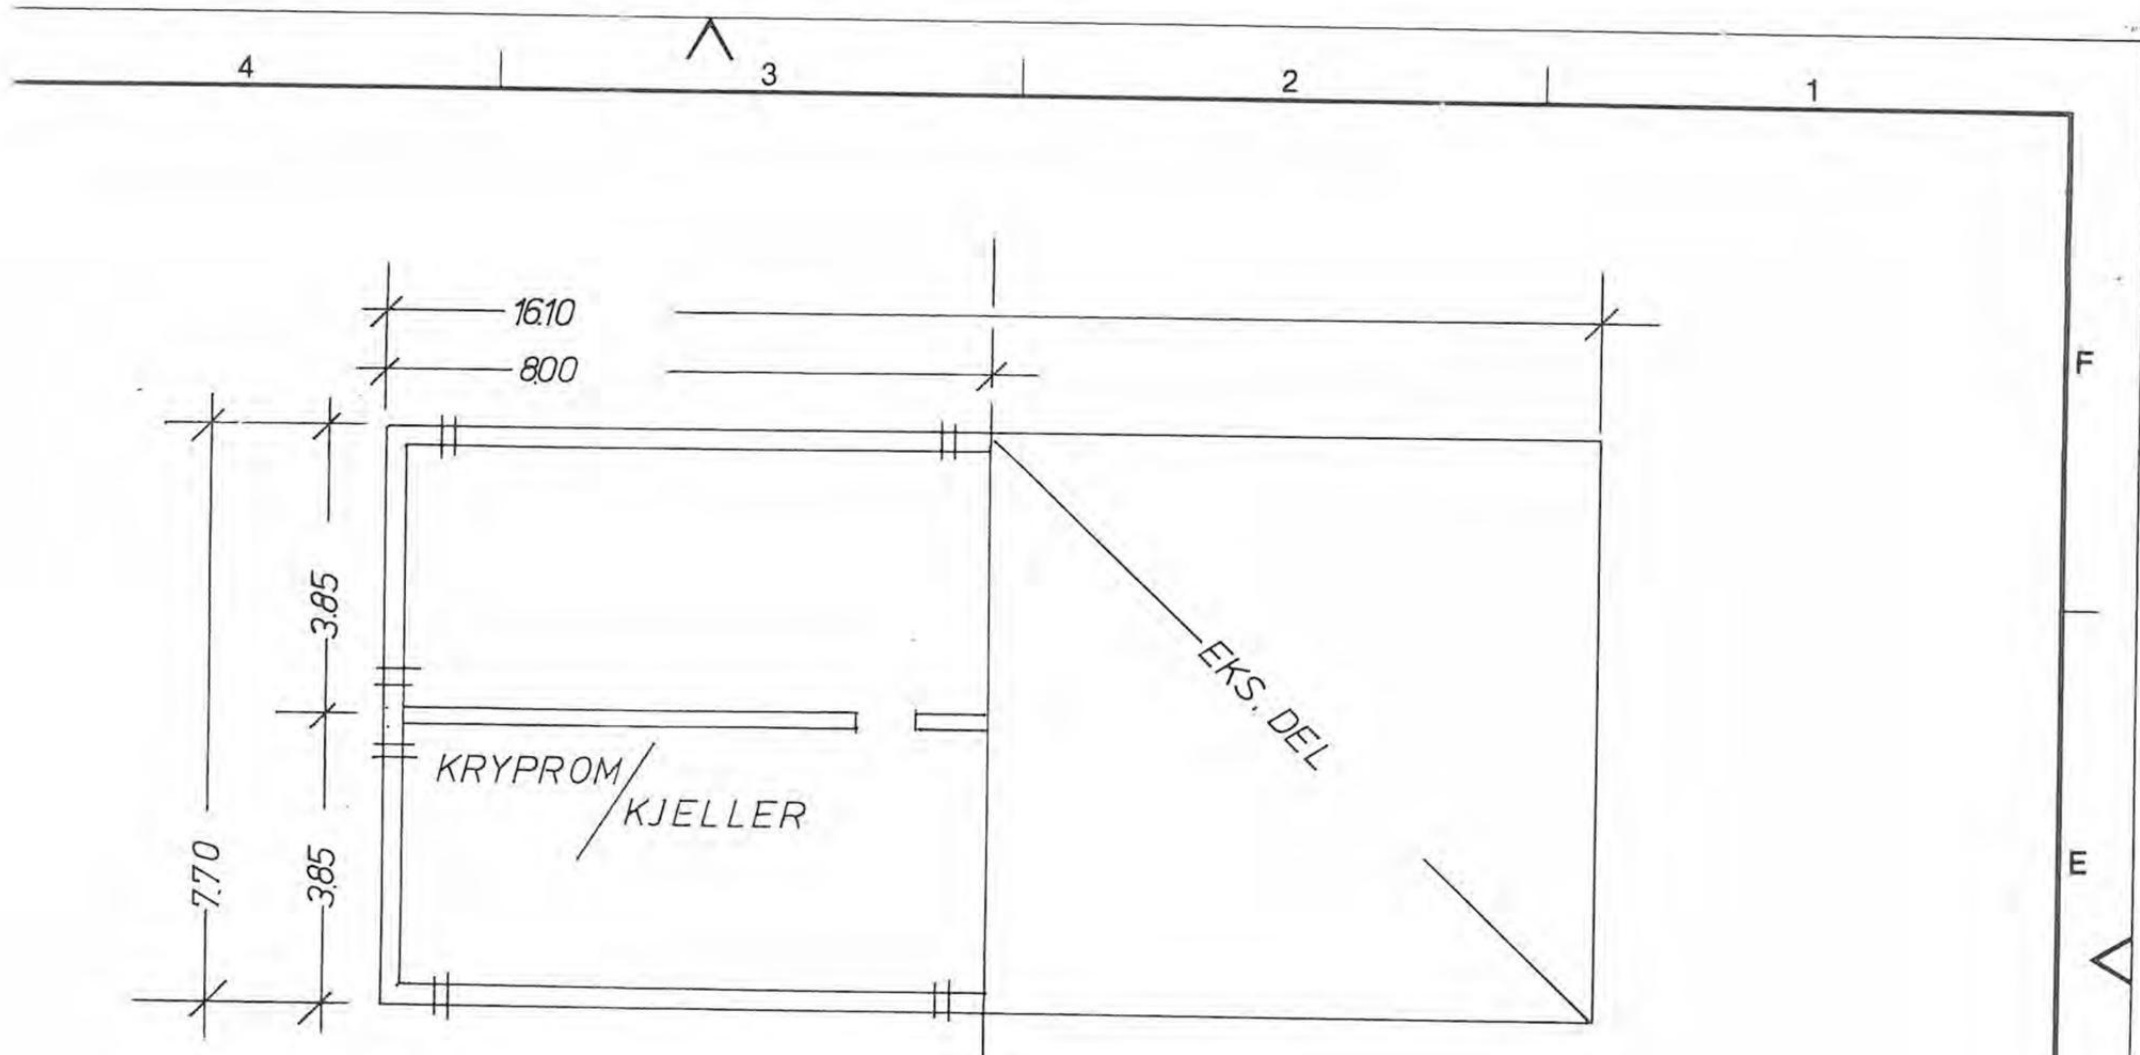

TEGNING: ARILD JOHANNESSEN 1816 SKIPTVET

BYGG & TØMRERFirma
Arild Johannesen
Vidnes 1816 Skiptvet
Tlf. 09-80 97 61

Dato 10.2.-90	Konstr./Tegnet	Godkjent	Målestokk 1:100	PLAN. SNITT. FASADER.
BYGGHERRE: PER IVAR BOGEN 1523 SVINNDAL				Erstatning for:
Henvising:				Erstattet av:
Beregning:				TILBYGG TIL EKSIST- ERENDE BOLIG.