


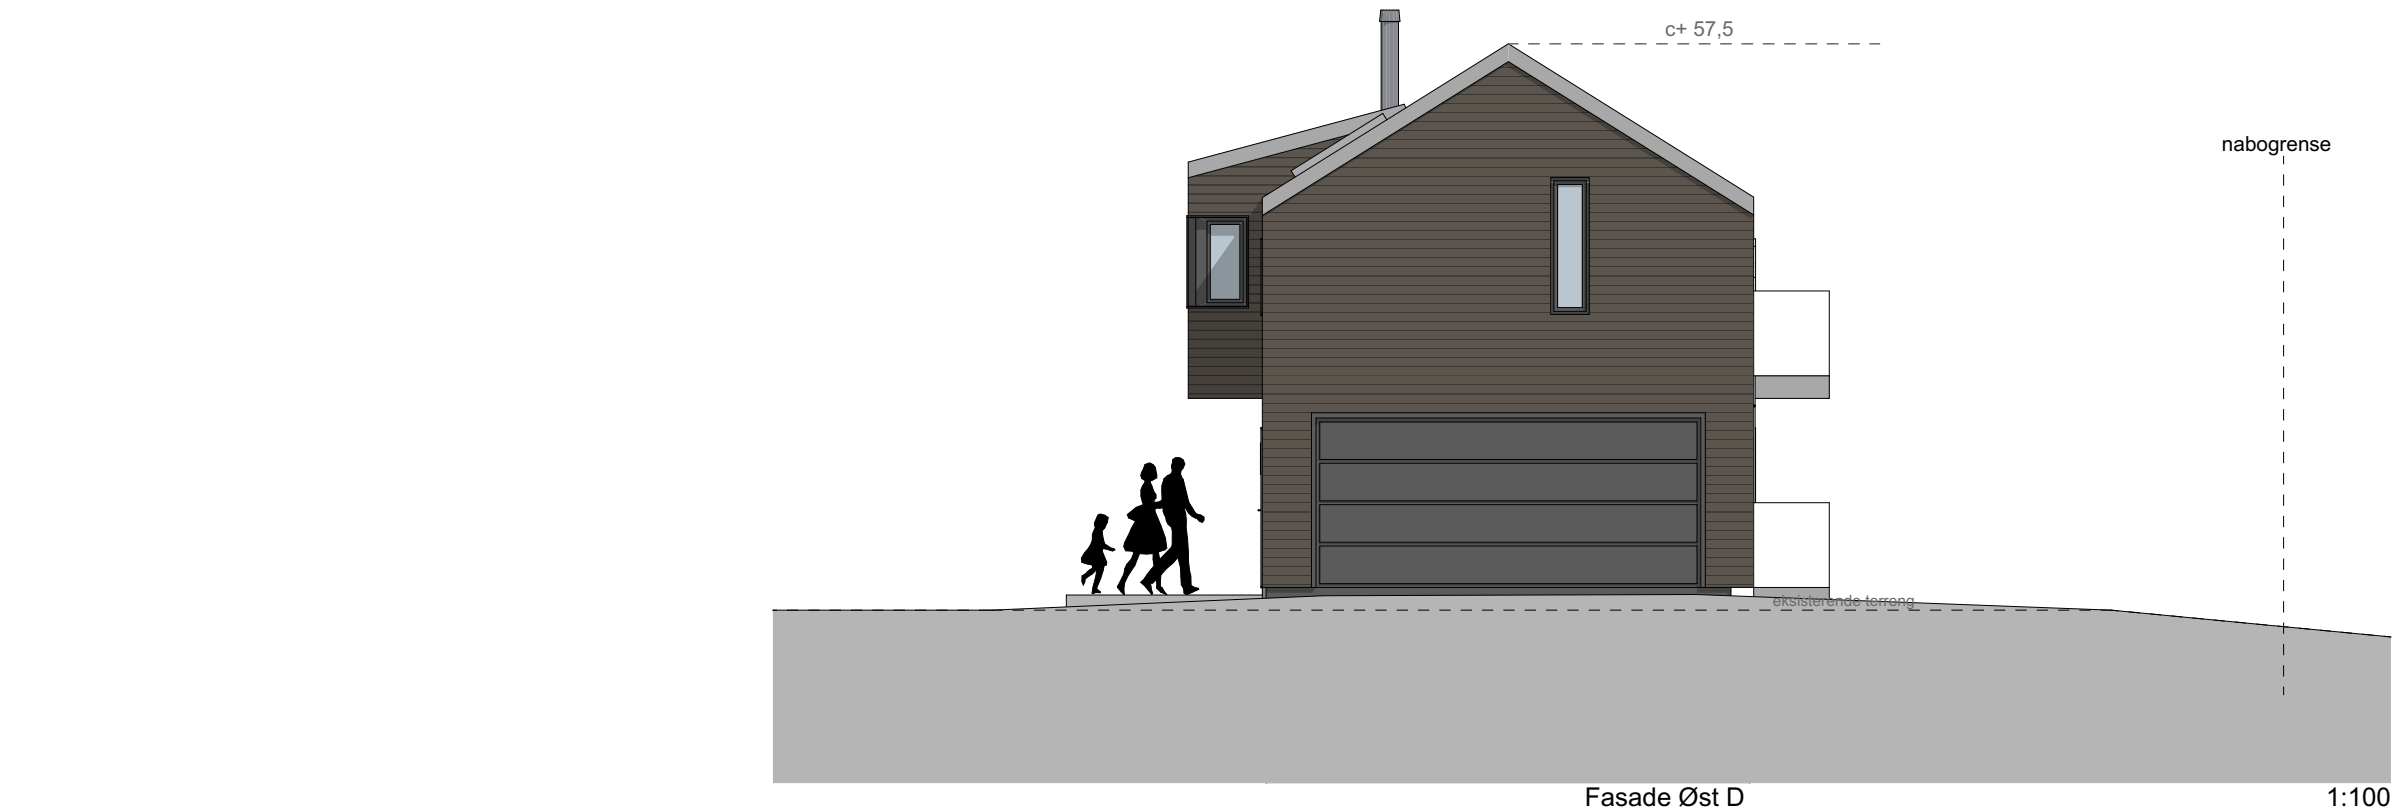

dato

Ny enebolig
Prosjektnr 709

Tegningsnr A40-2

Tiltakshaver
MPLM Eiendom AS



Gnr/Bnr/Festenr
Ekkoveien 6
1341 Slependen

Enebolig hus C og D
detaljprosjekt
Fasade Sør og Øst D
1:100

13.08.2024

sign ktr rev

Marianne Høe
sivilarkitekt MNAL
Eyvind Lyches vei 6
1338 Sandvika
tlf 907 23 923
post@indigoarkitekter.no

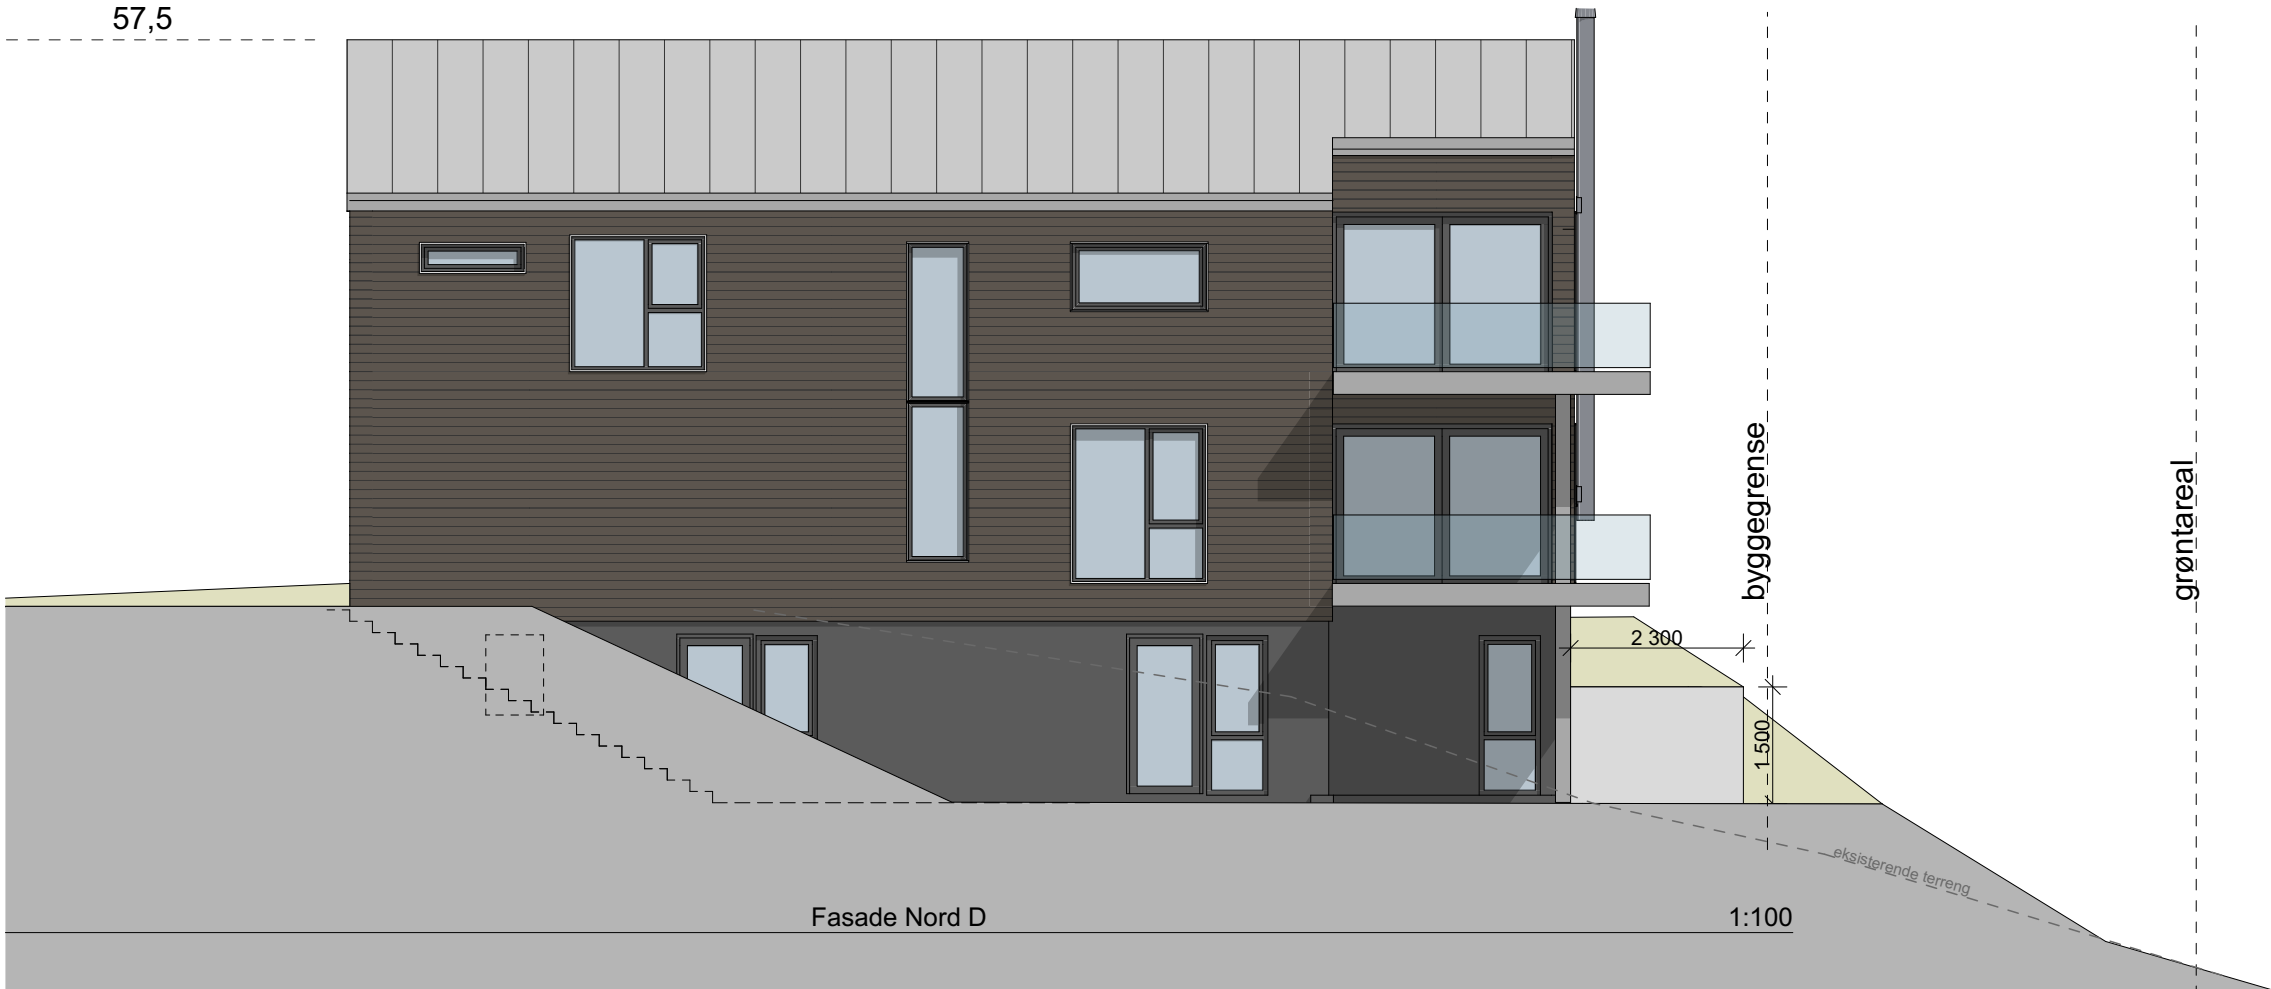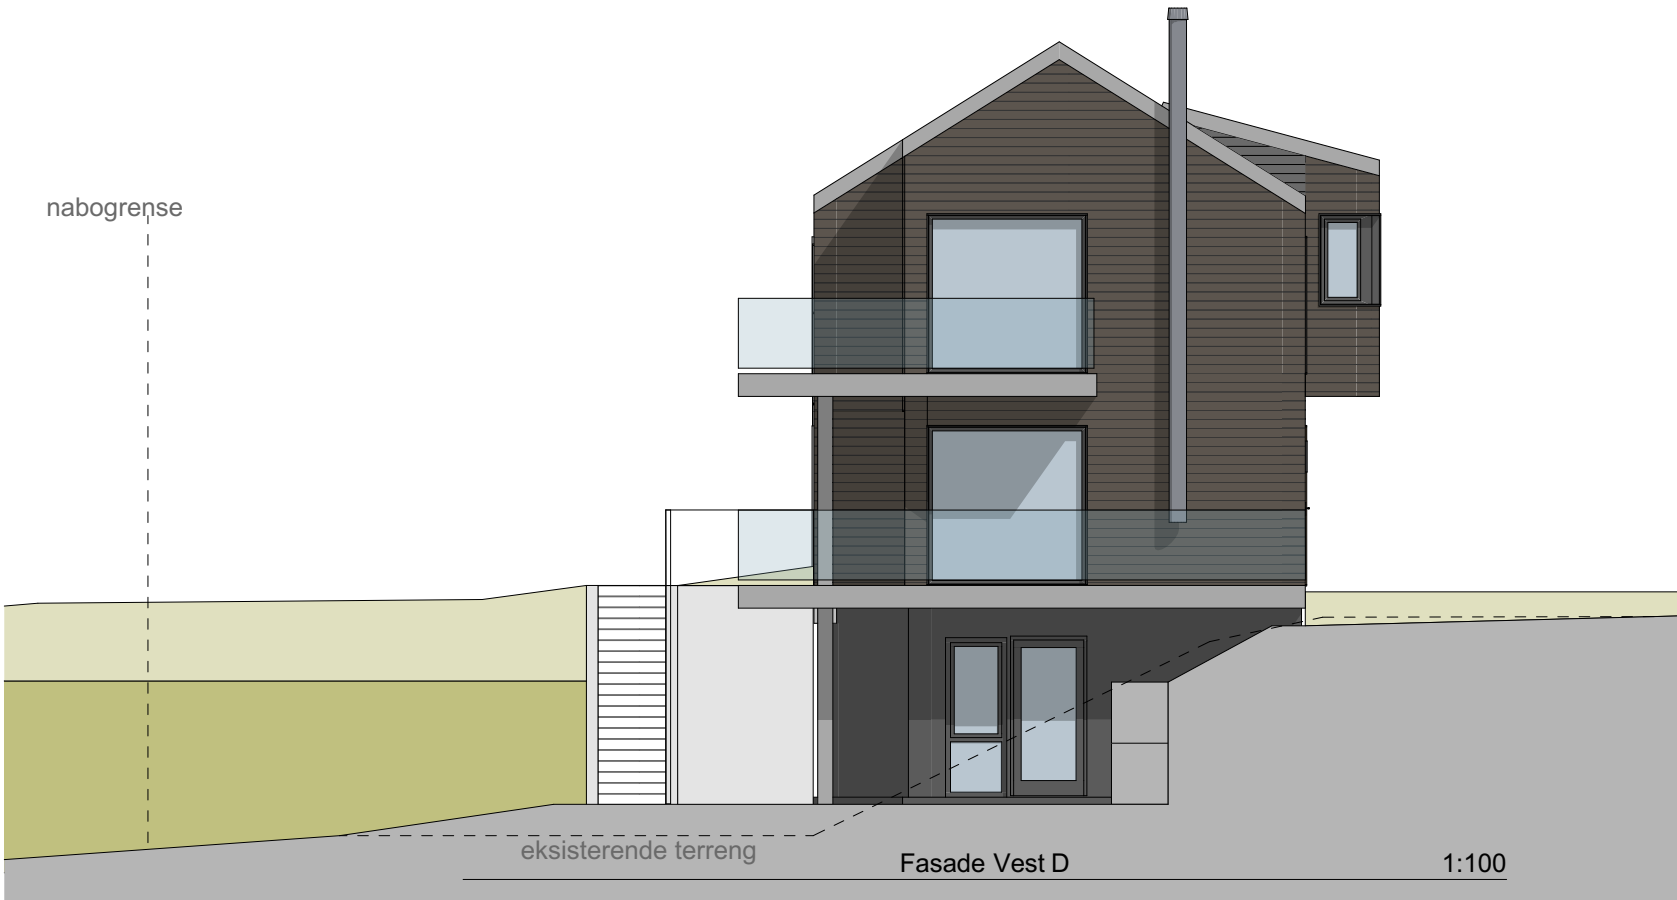

05.08.2024

målsatt mur

dato

Ny enebolig
Prosjektnr 709

Tegningsnr A40-1

Tiltakshaver
MPLM Eiendom AS

Gnr/Bnr/Festenr
Ekkoveien 6
1341 Slependen


Enebolig hus C og D
detaljprosjekt
Fasade Nord og Vest D
1:100

13.08.2024


sign ktr rev

Marianne Høe
sivilarkitekt MNAL
Eyvind Lyches vei 6
1338 Sandvika
tlf 907 23 923
post@indigoarkitekter.no


13.08.2024 15:49

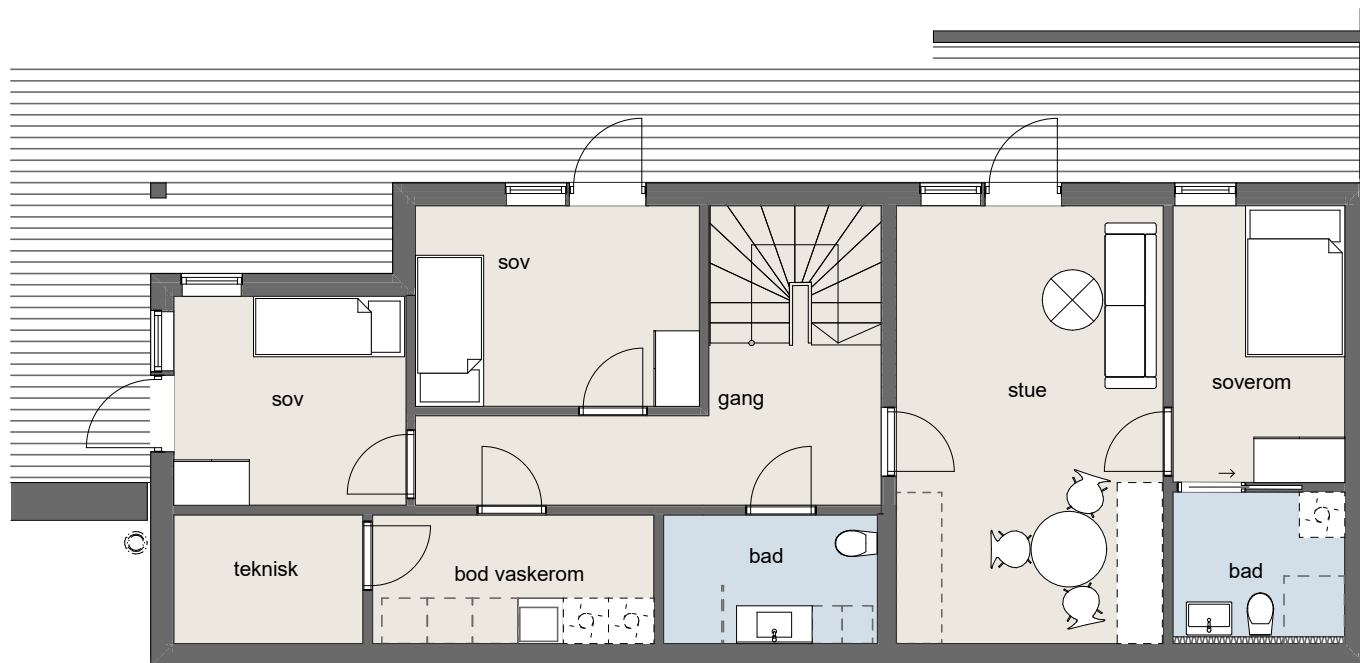

HUS C og D plan U

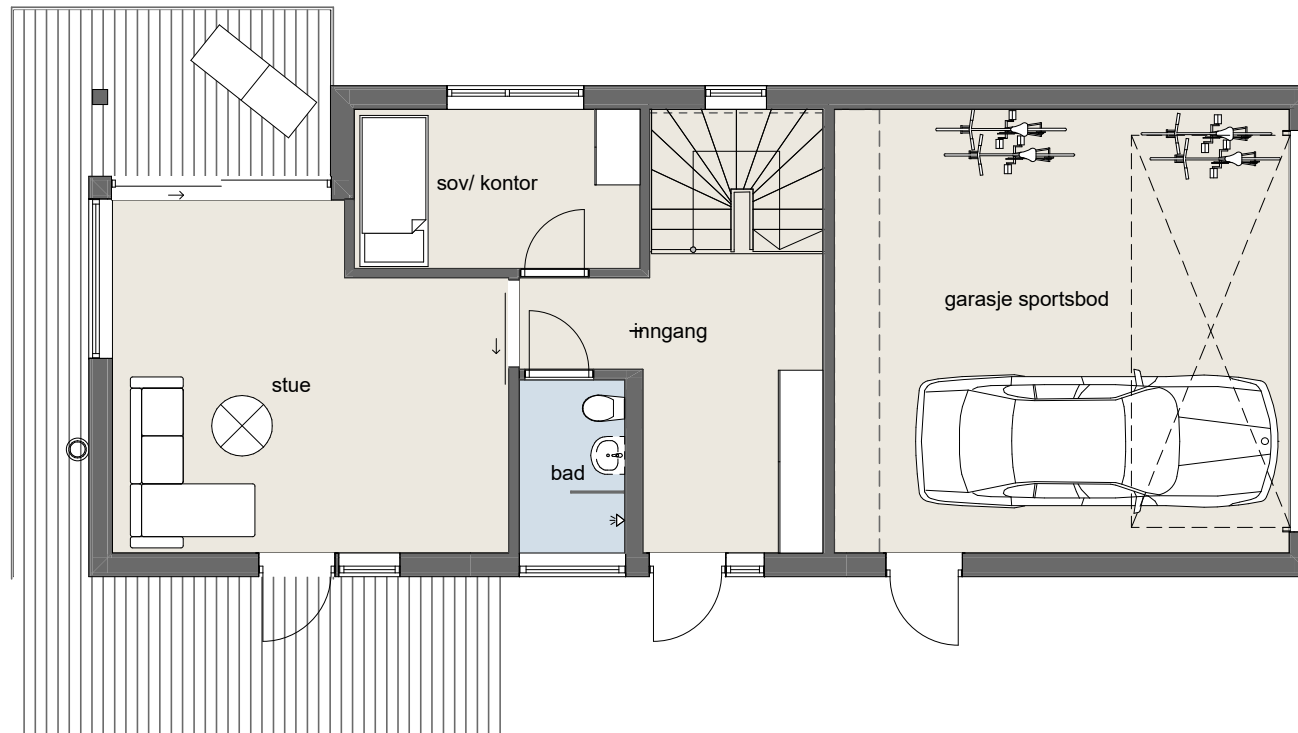

Hus C og D plan 1

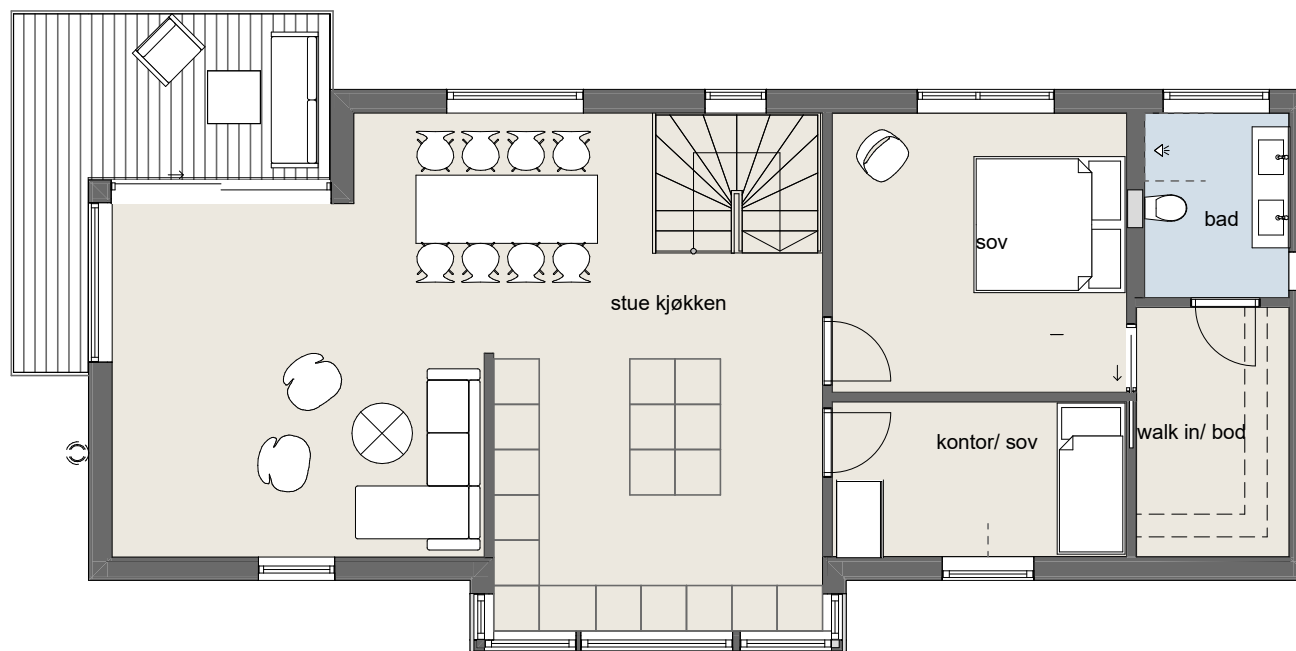

HUS C og D plan 2