


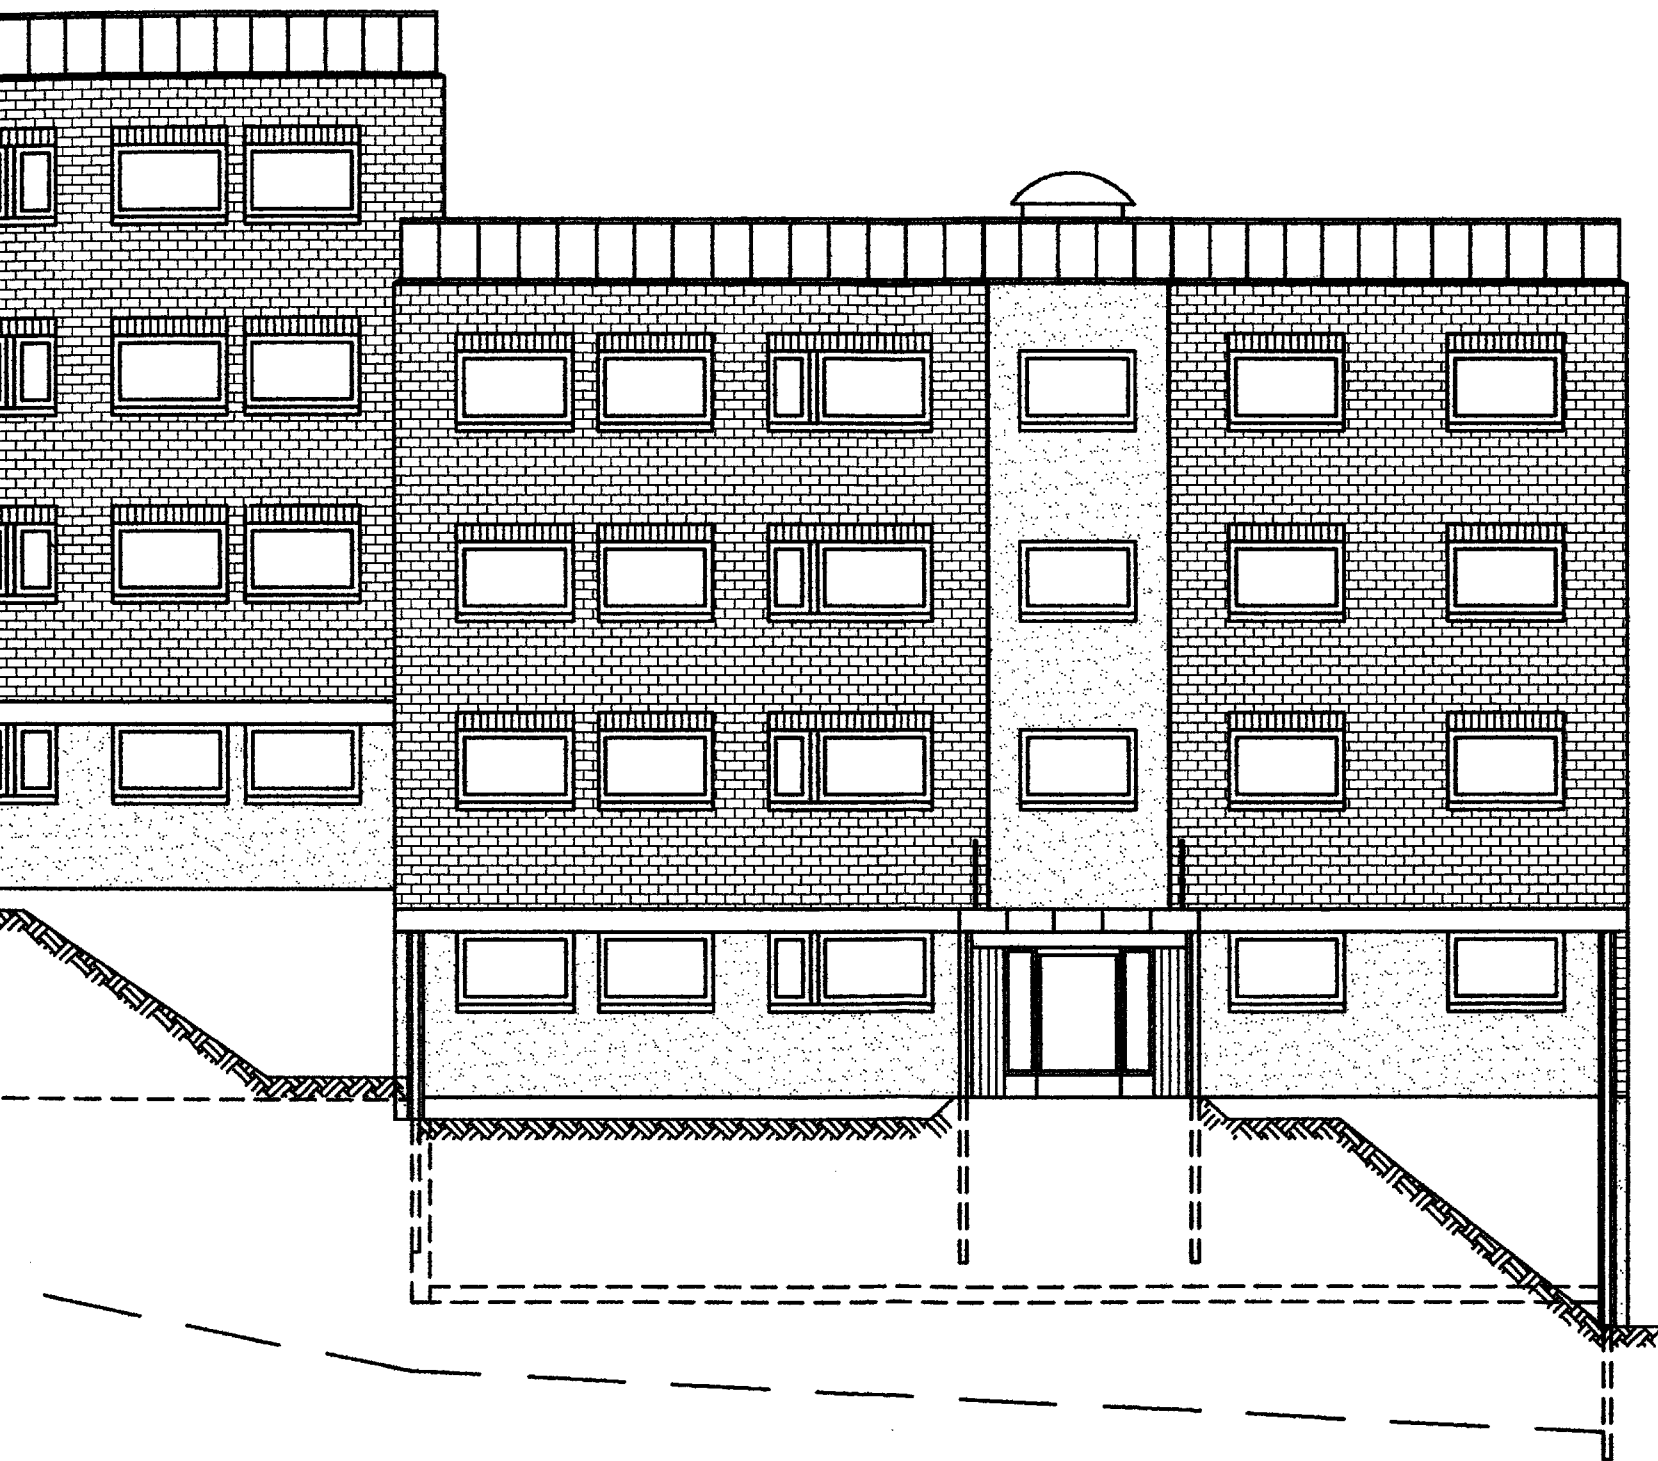

Proj. nr. DB 38/99
Dato 16/3-99

Leneke Høgenes

REV.	Sign.	Dato	Revisjons tekst
------	-------	------	-----------------

Prosjekt BLYSTADRINGEN BRL			
----------------------------	--	--	--

BLOKK C5 NY FASADE SYD-ØST

Klient BLYSTADRINGEN BRL V/RBBL



MØLLESVINGEN 2
TELEFON: 22 59 0
TELEFAX: 22 59 0
E-MAIL : karsso


Tegnet	KEL	Dato	29.01.99
--------	-----	------	----------


Kontrollert		Dato	
-------------	--	------	--

Godkjent		Dato	
----------	--	------	--

Fase	ANMELDING	Filnavn	C5-C1-1
------	-----------	---------	---------

ARK	Målestokk 1:100	Tegning nr. 384-05
-----	--------------------	-----------------------

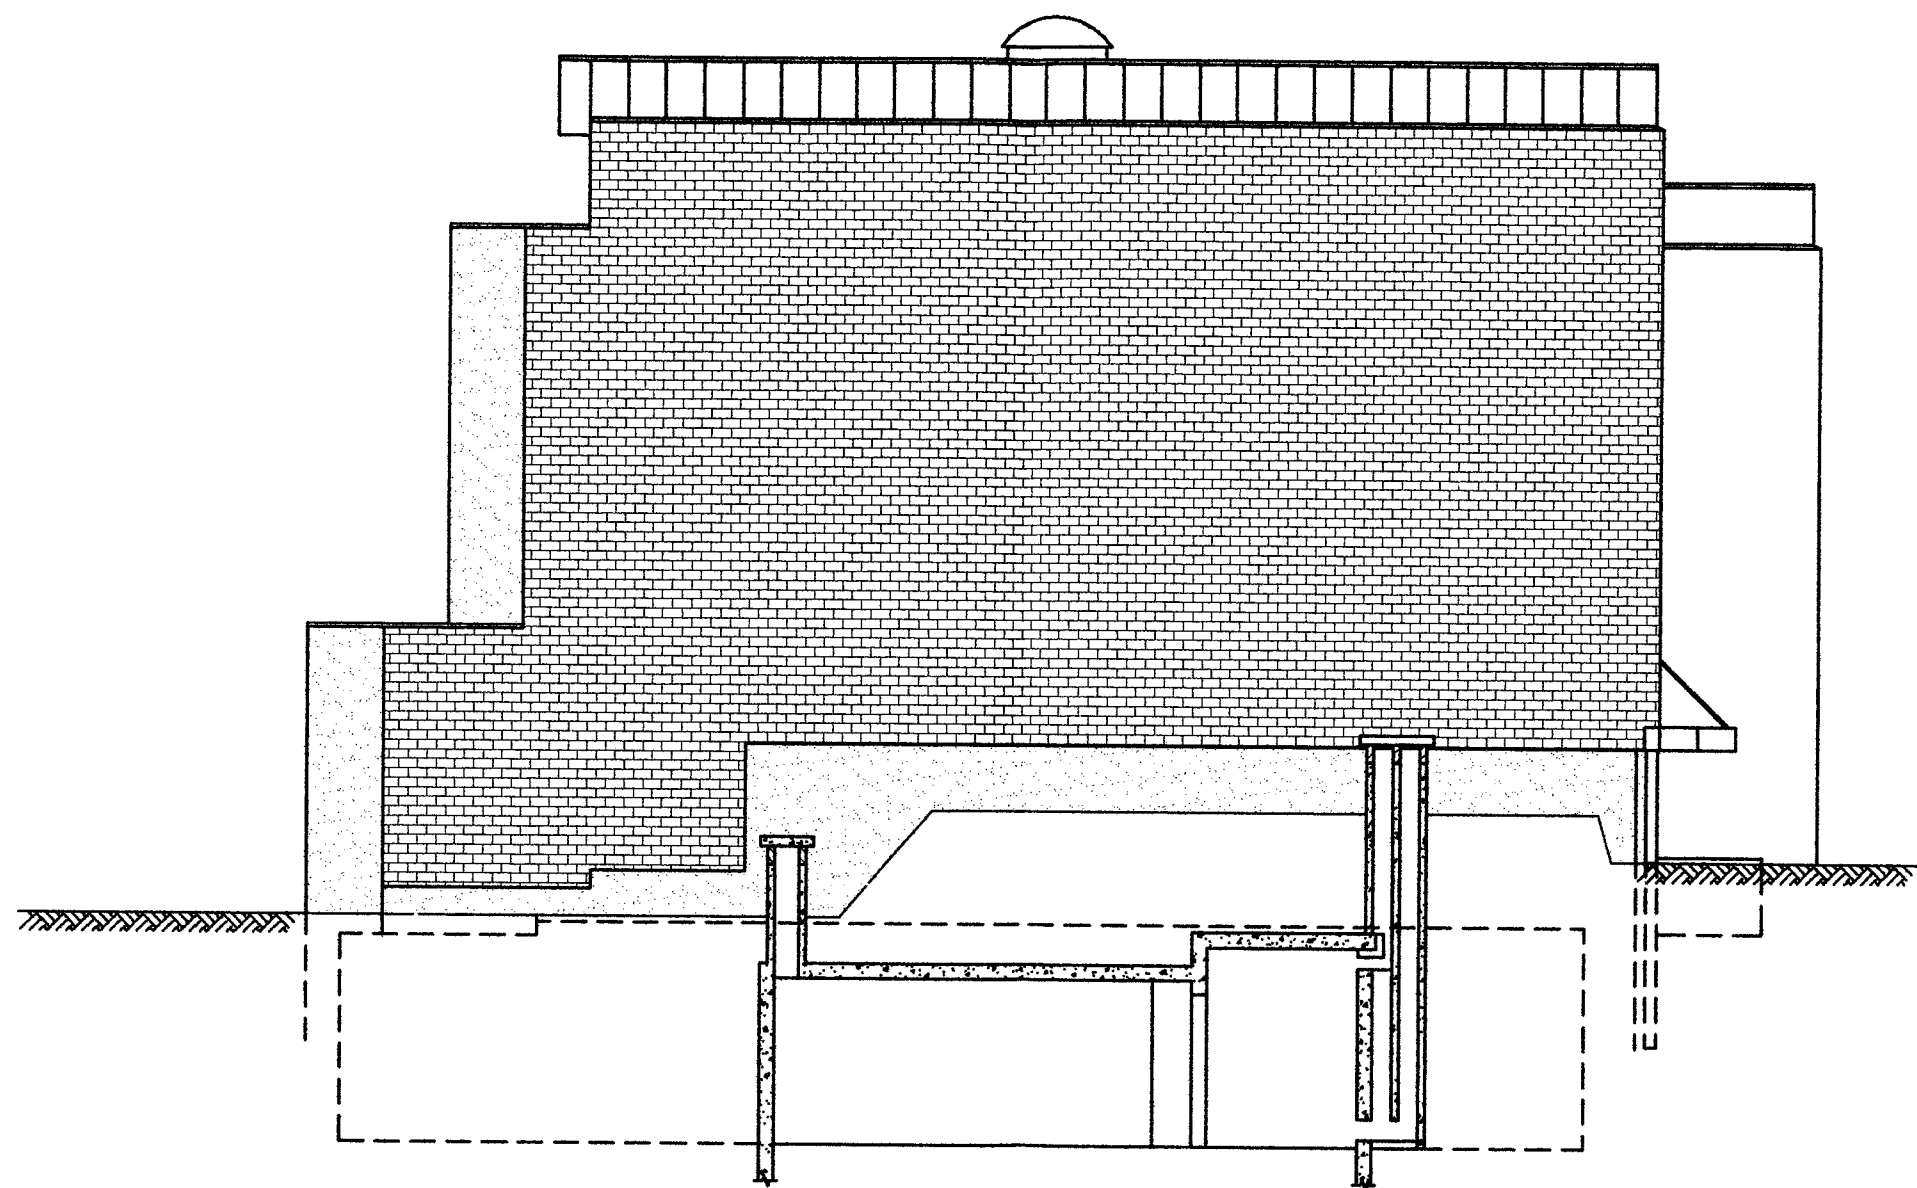

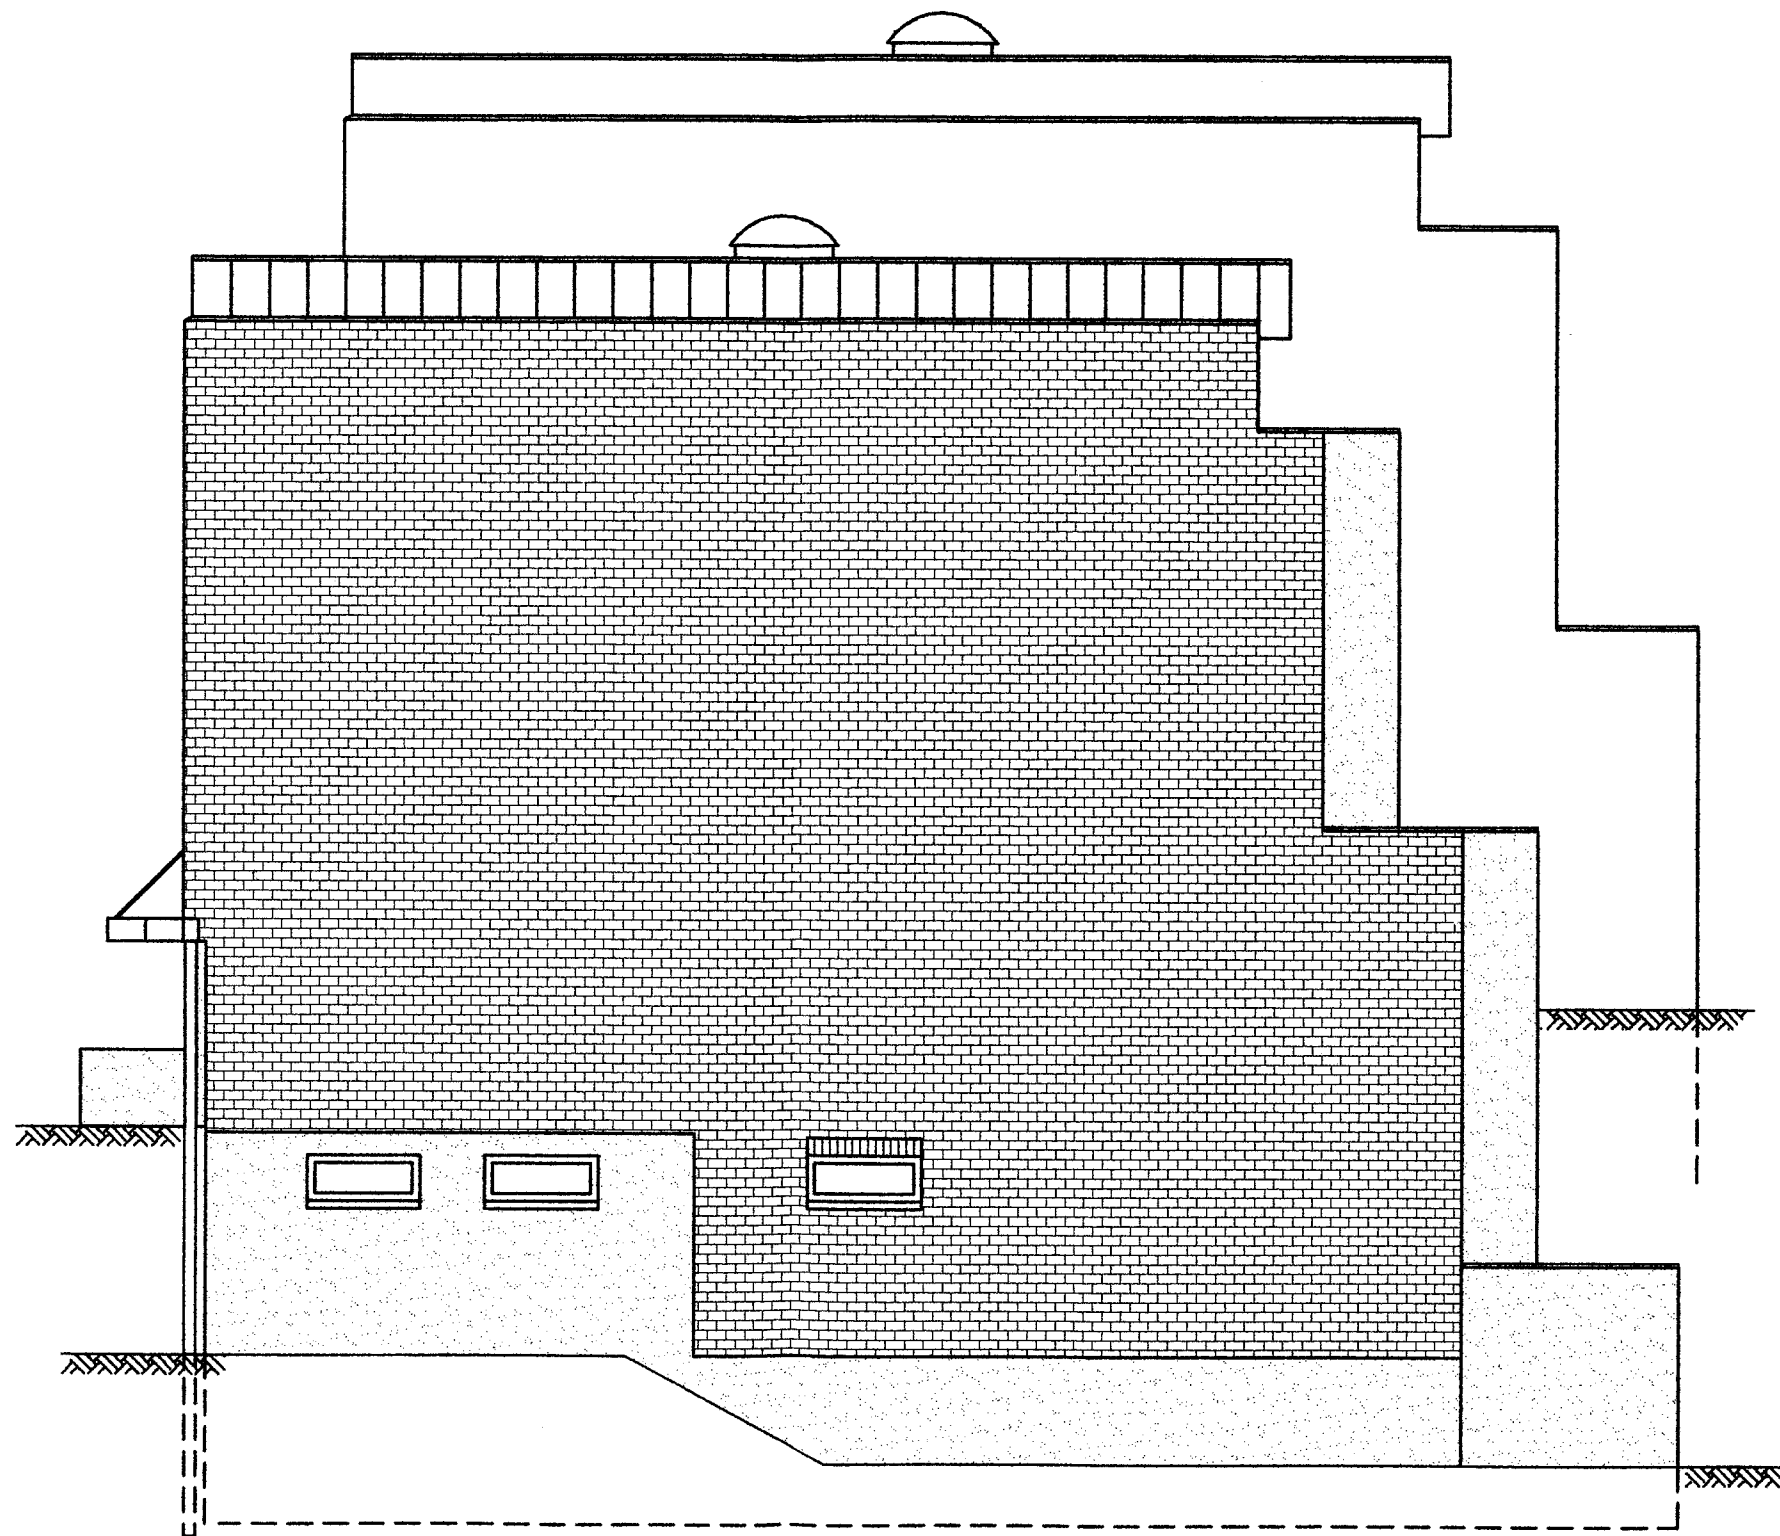

DB 38/99
16/3 - 99

DB 113

Launeke Bergerson

REV.	Sign.	Dato	Revisjons tekst

Prosjekt BLYSTADRINGEN BRL



BLOKK C5
NYE FASADER

Klient BLYSTADRINGEN BRL V/RBBL





MØLLESVING
TELEFON: 22
TELEFAX: 22
E-MAIL : k


Tegnet	KEL	Dato	29.01.
Kontrollert		Dato	
Godkjent		Dato	
Fase	ANMELDING	Filnavn	C5-C
ARK	Målestokk 1:100	Tegning nr.	384-1

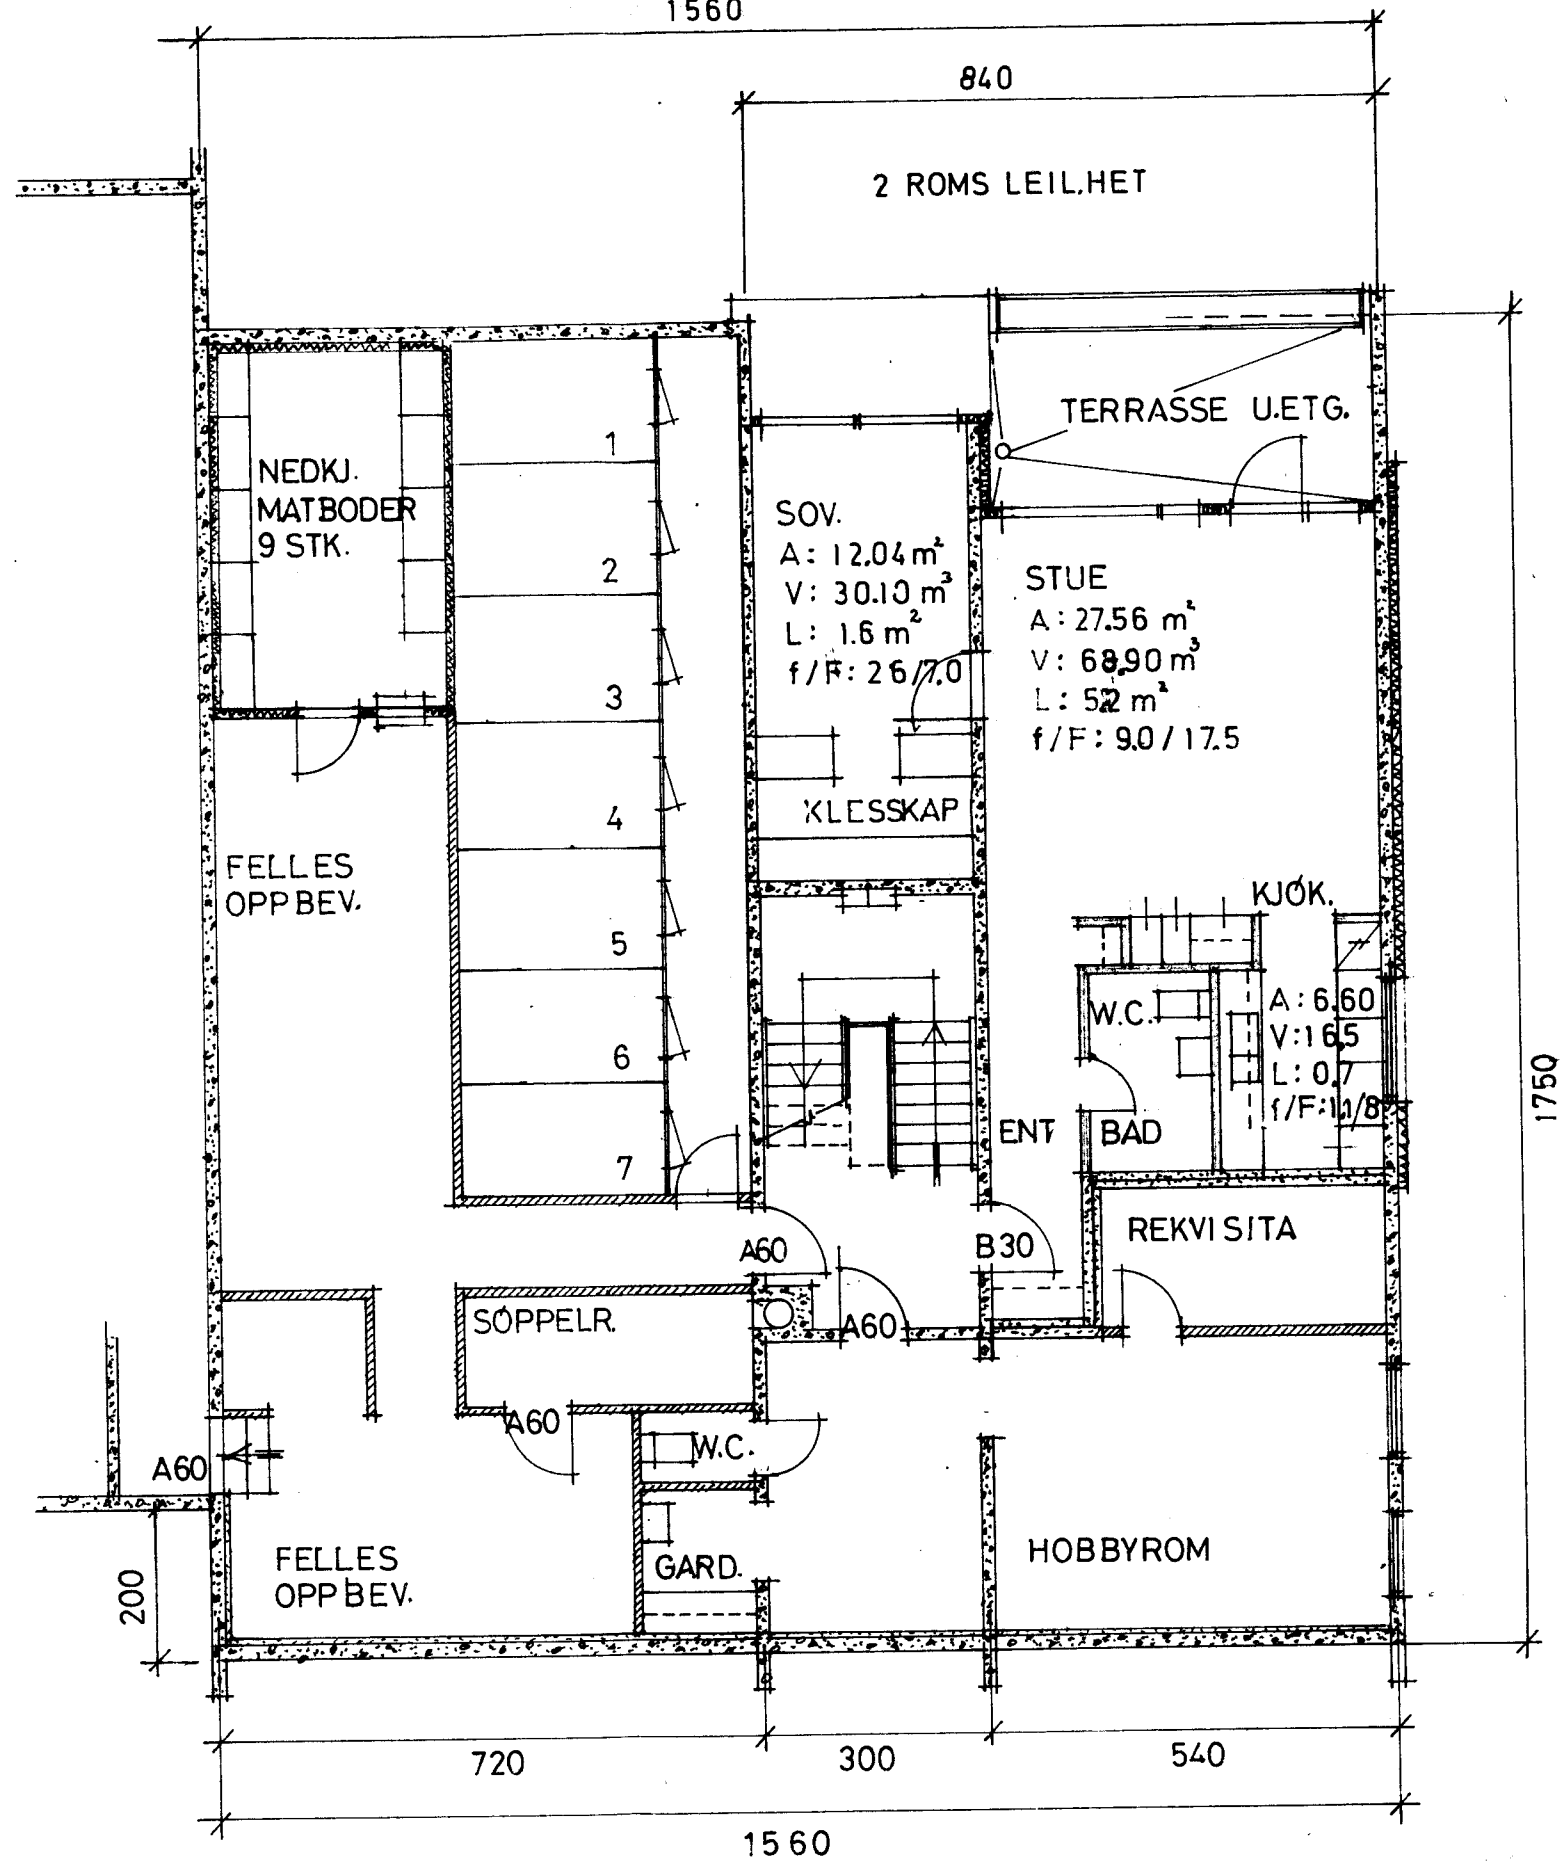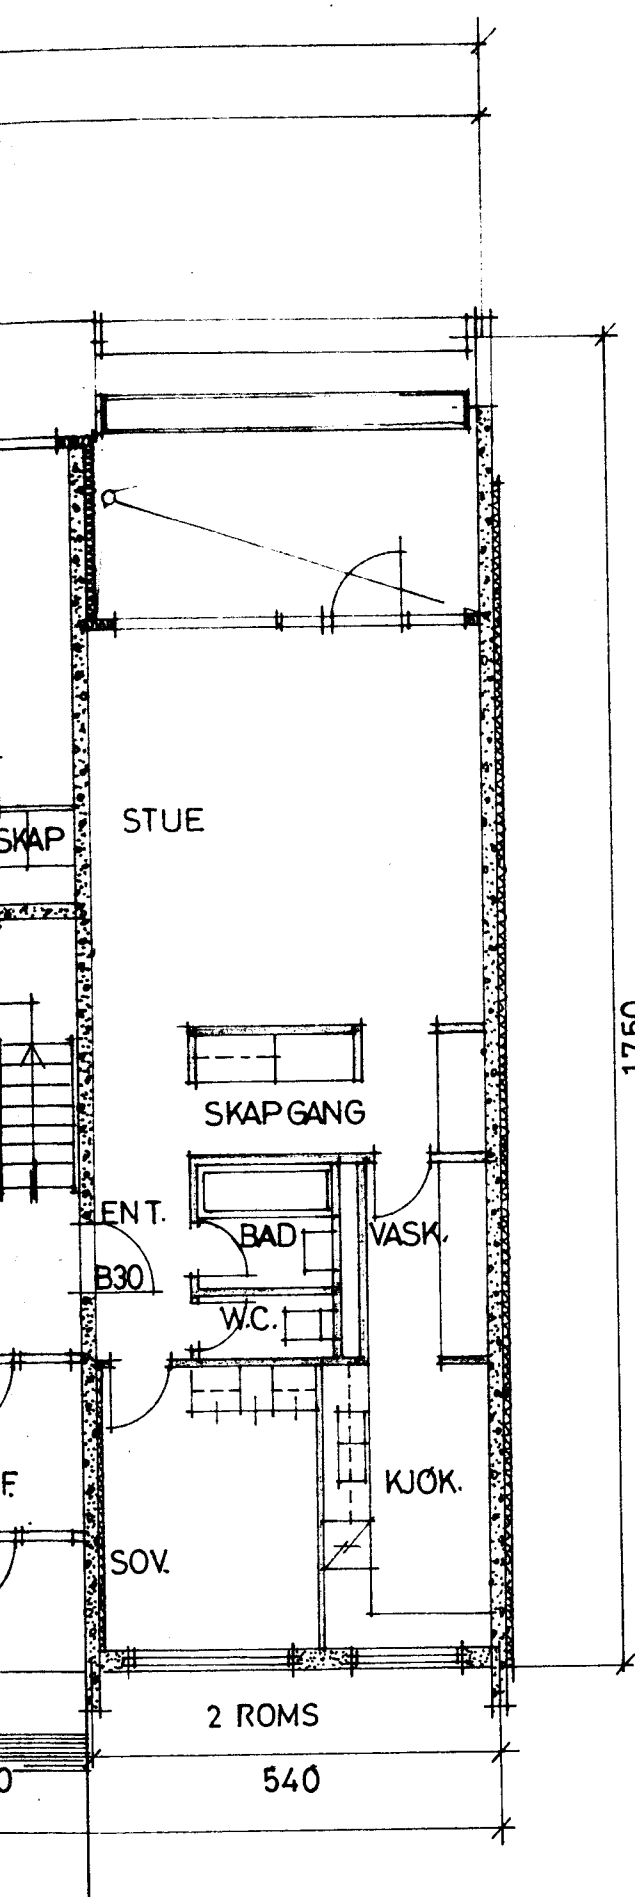

U.ETG.

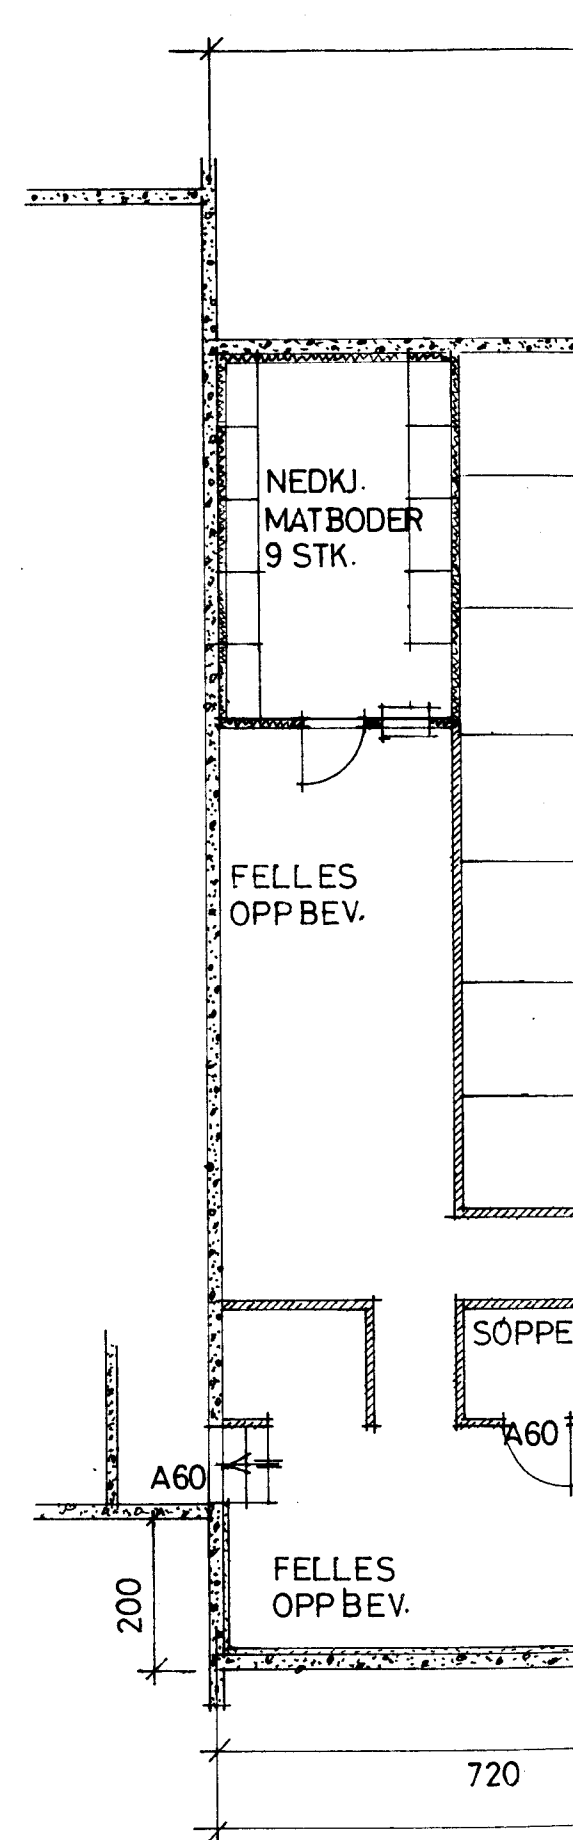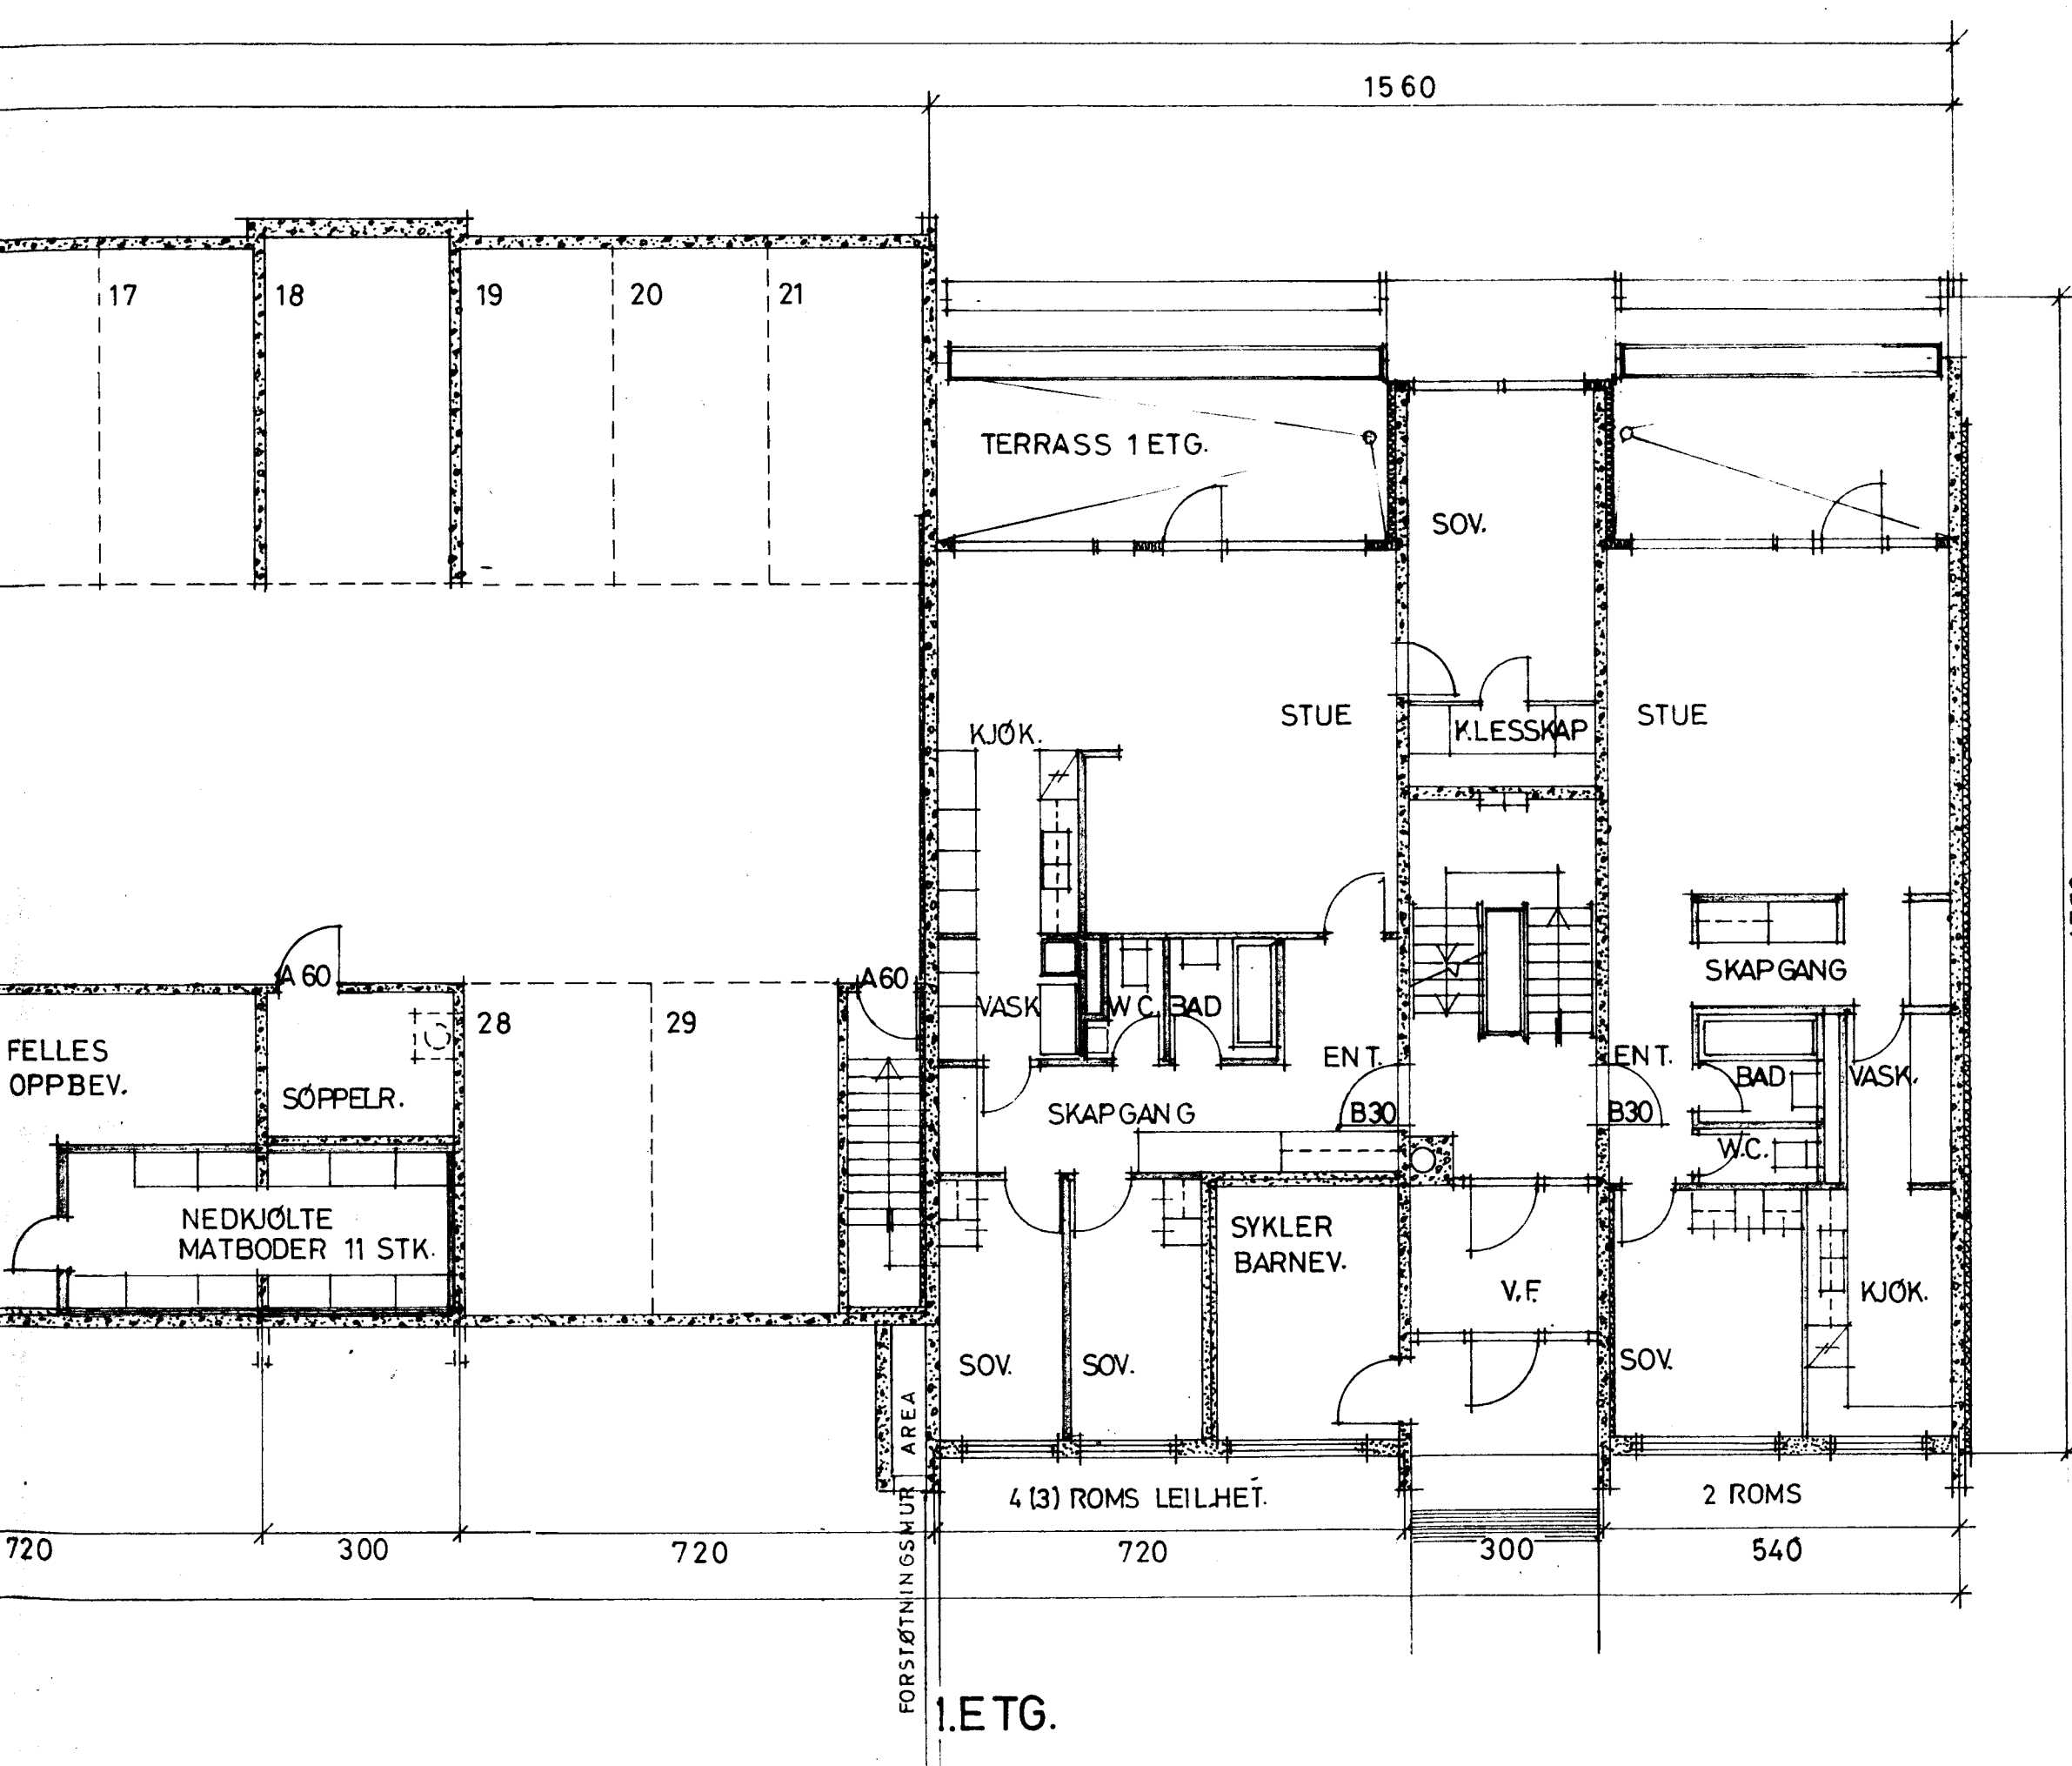

U. ETG.

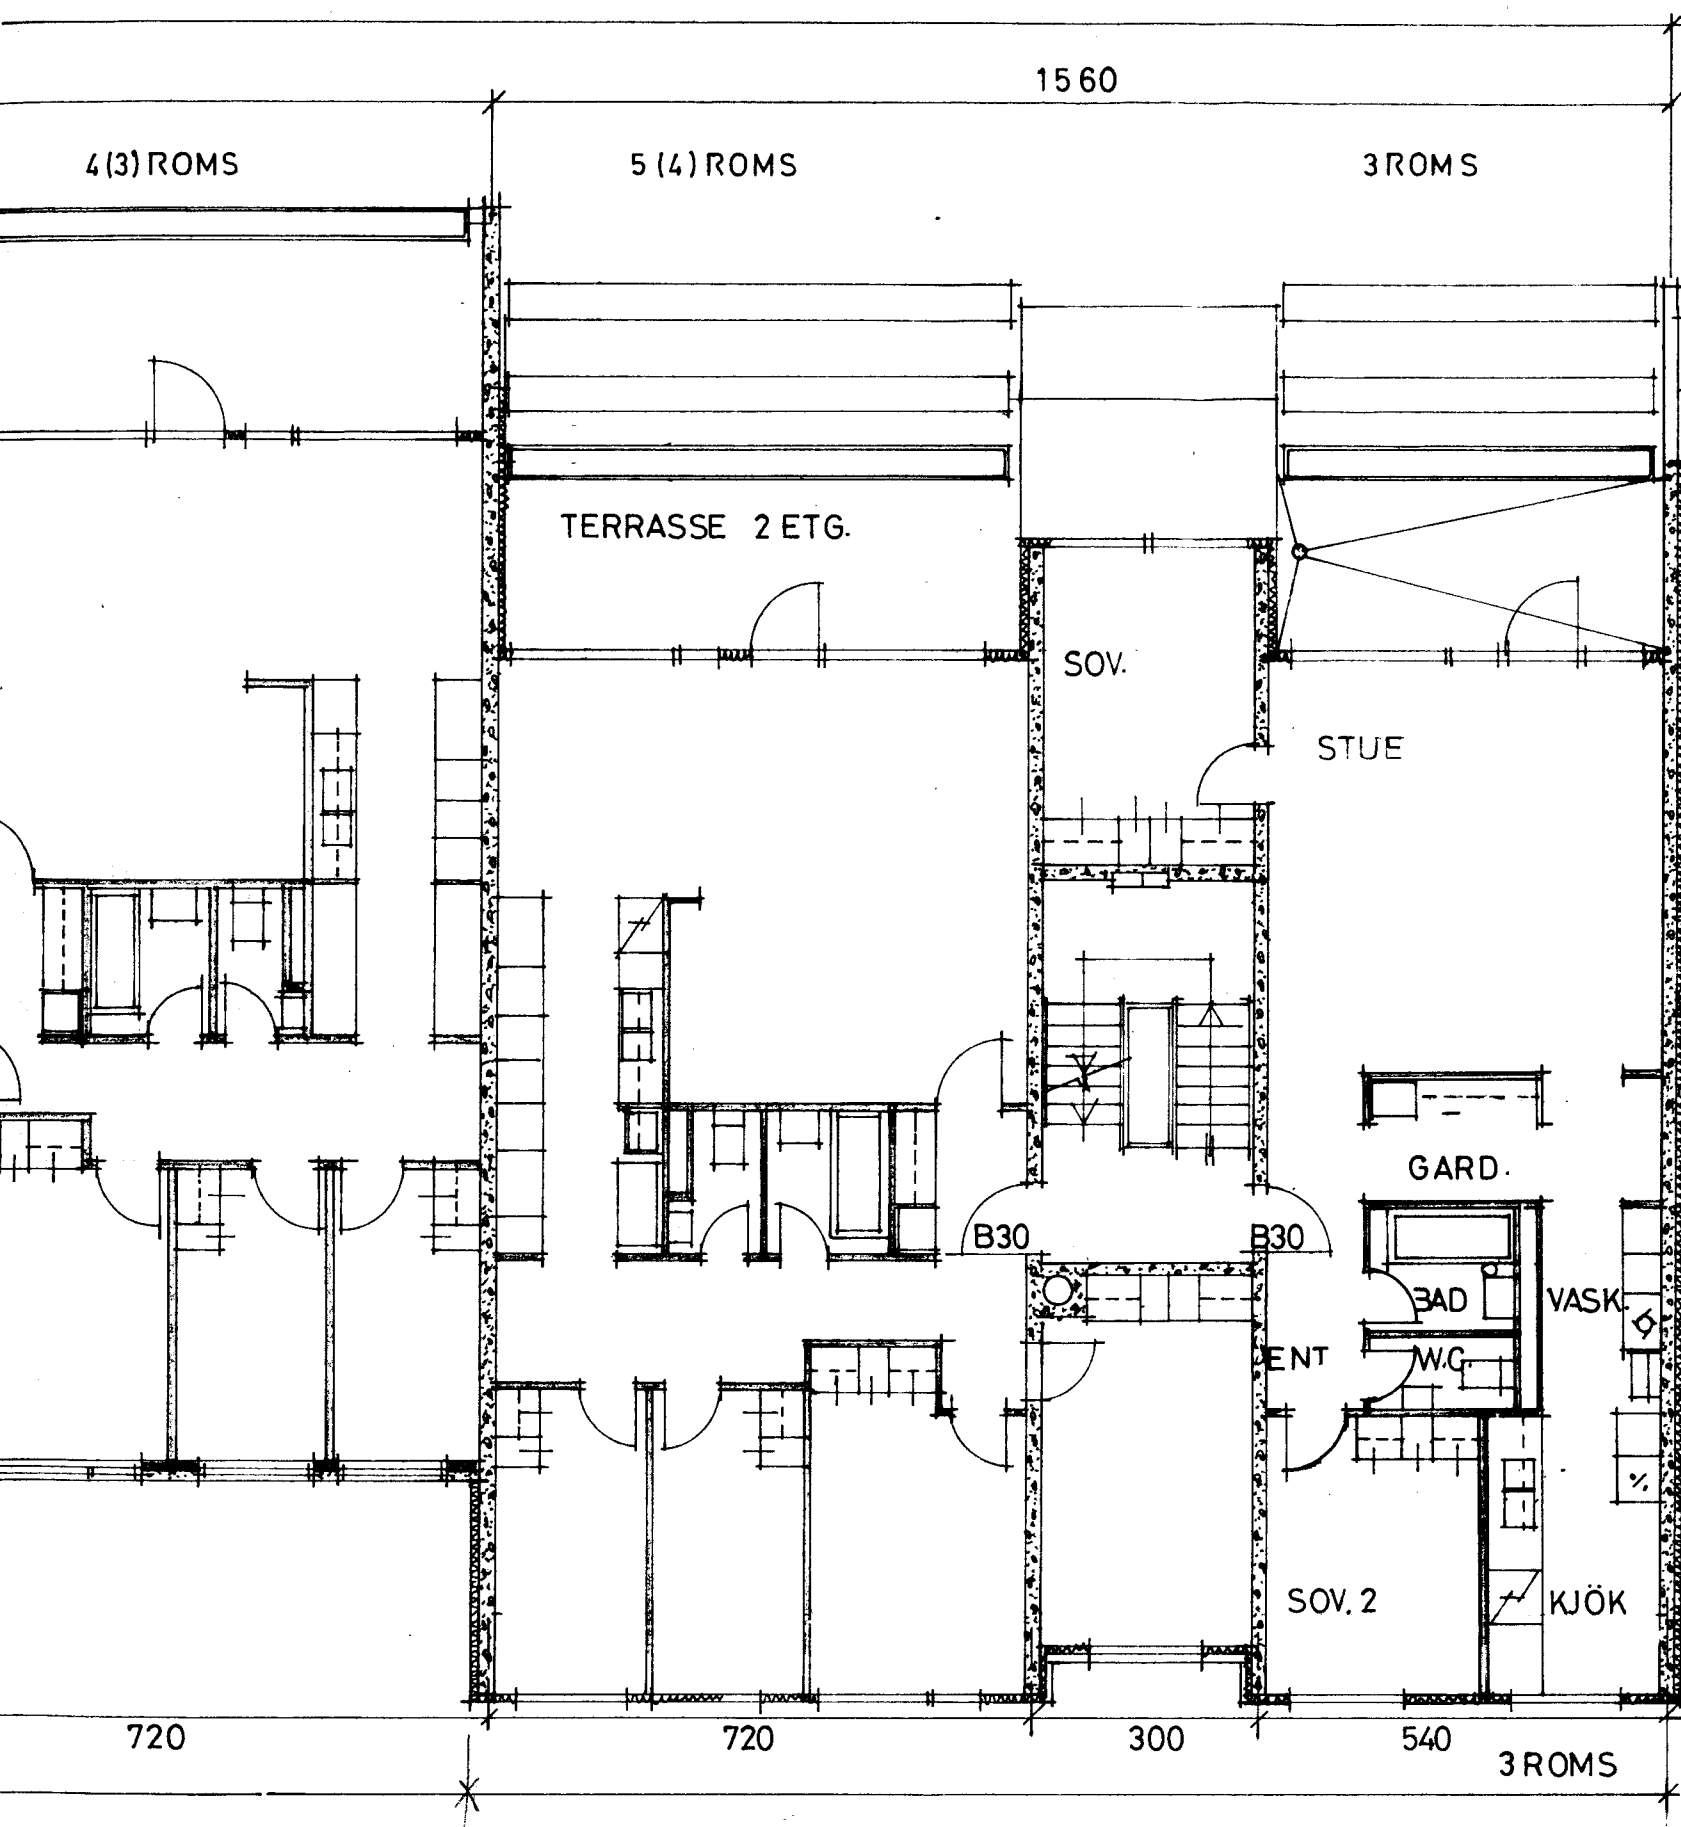

2 ETG.

ROM
STUE
SOV.1
SOV.2
SOV.3
SOV.4
KJÖK.
OPP.B.AV KL
OPP.B.BOD

4(3) ROM

ROM
STUE
SOV.1
SOV.2
SOV.3
KJÖK.
OPP.B.AV KL
OPP.B.BOD

3 ROM

ROM
STUE
SOV.1
SOV.2
KJÖK.
OPP.B.AV KL
OPP.B.BOD

2 ROM

ROM
STUE
SOV.
KJÖK.
OPP.B.AV KL
OPP.B.BOD


SAK



BL


ETA

A-L NO
BUND

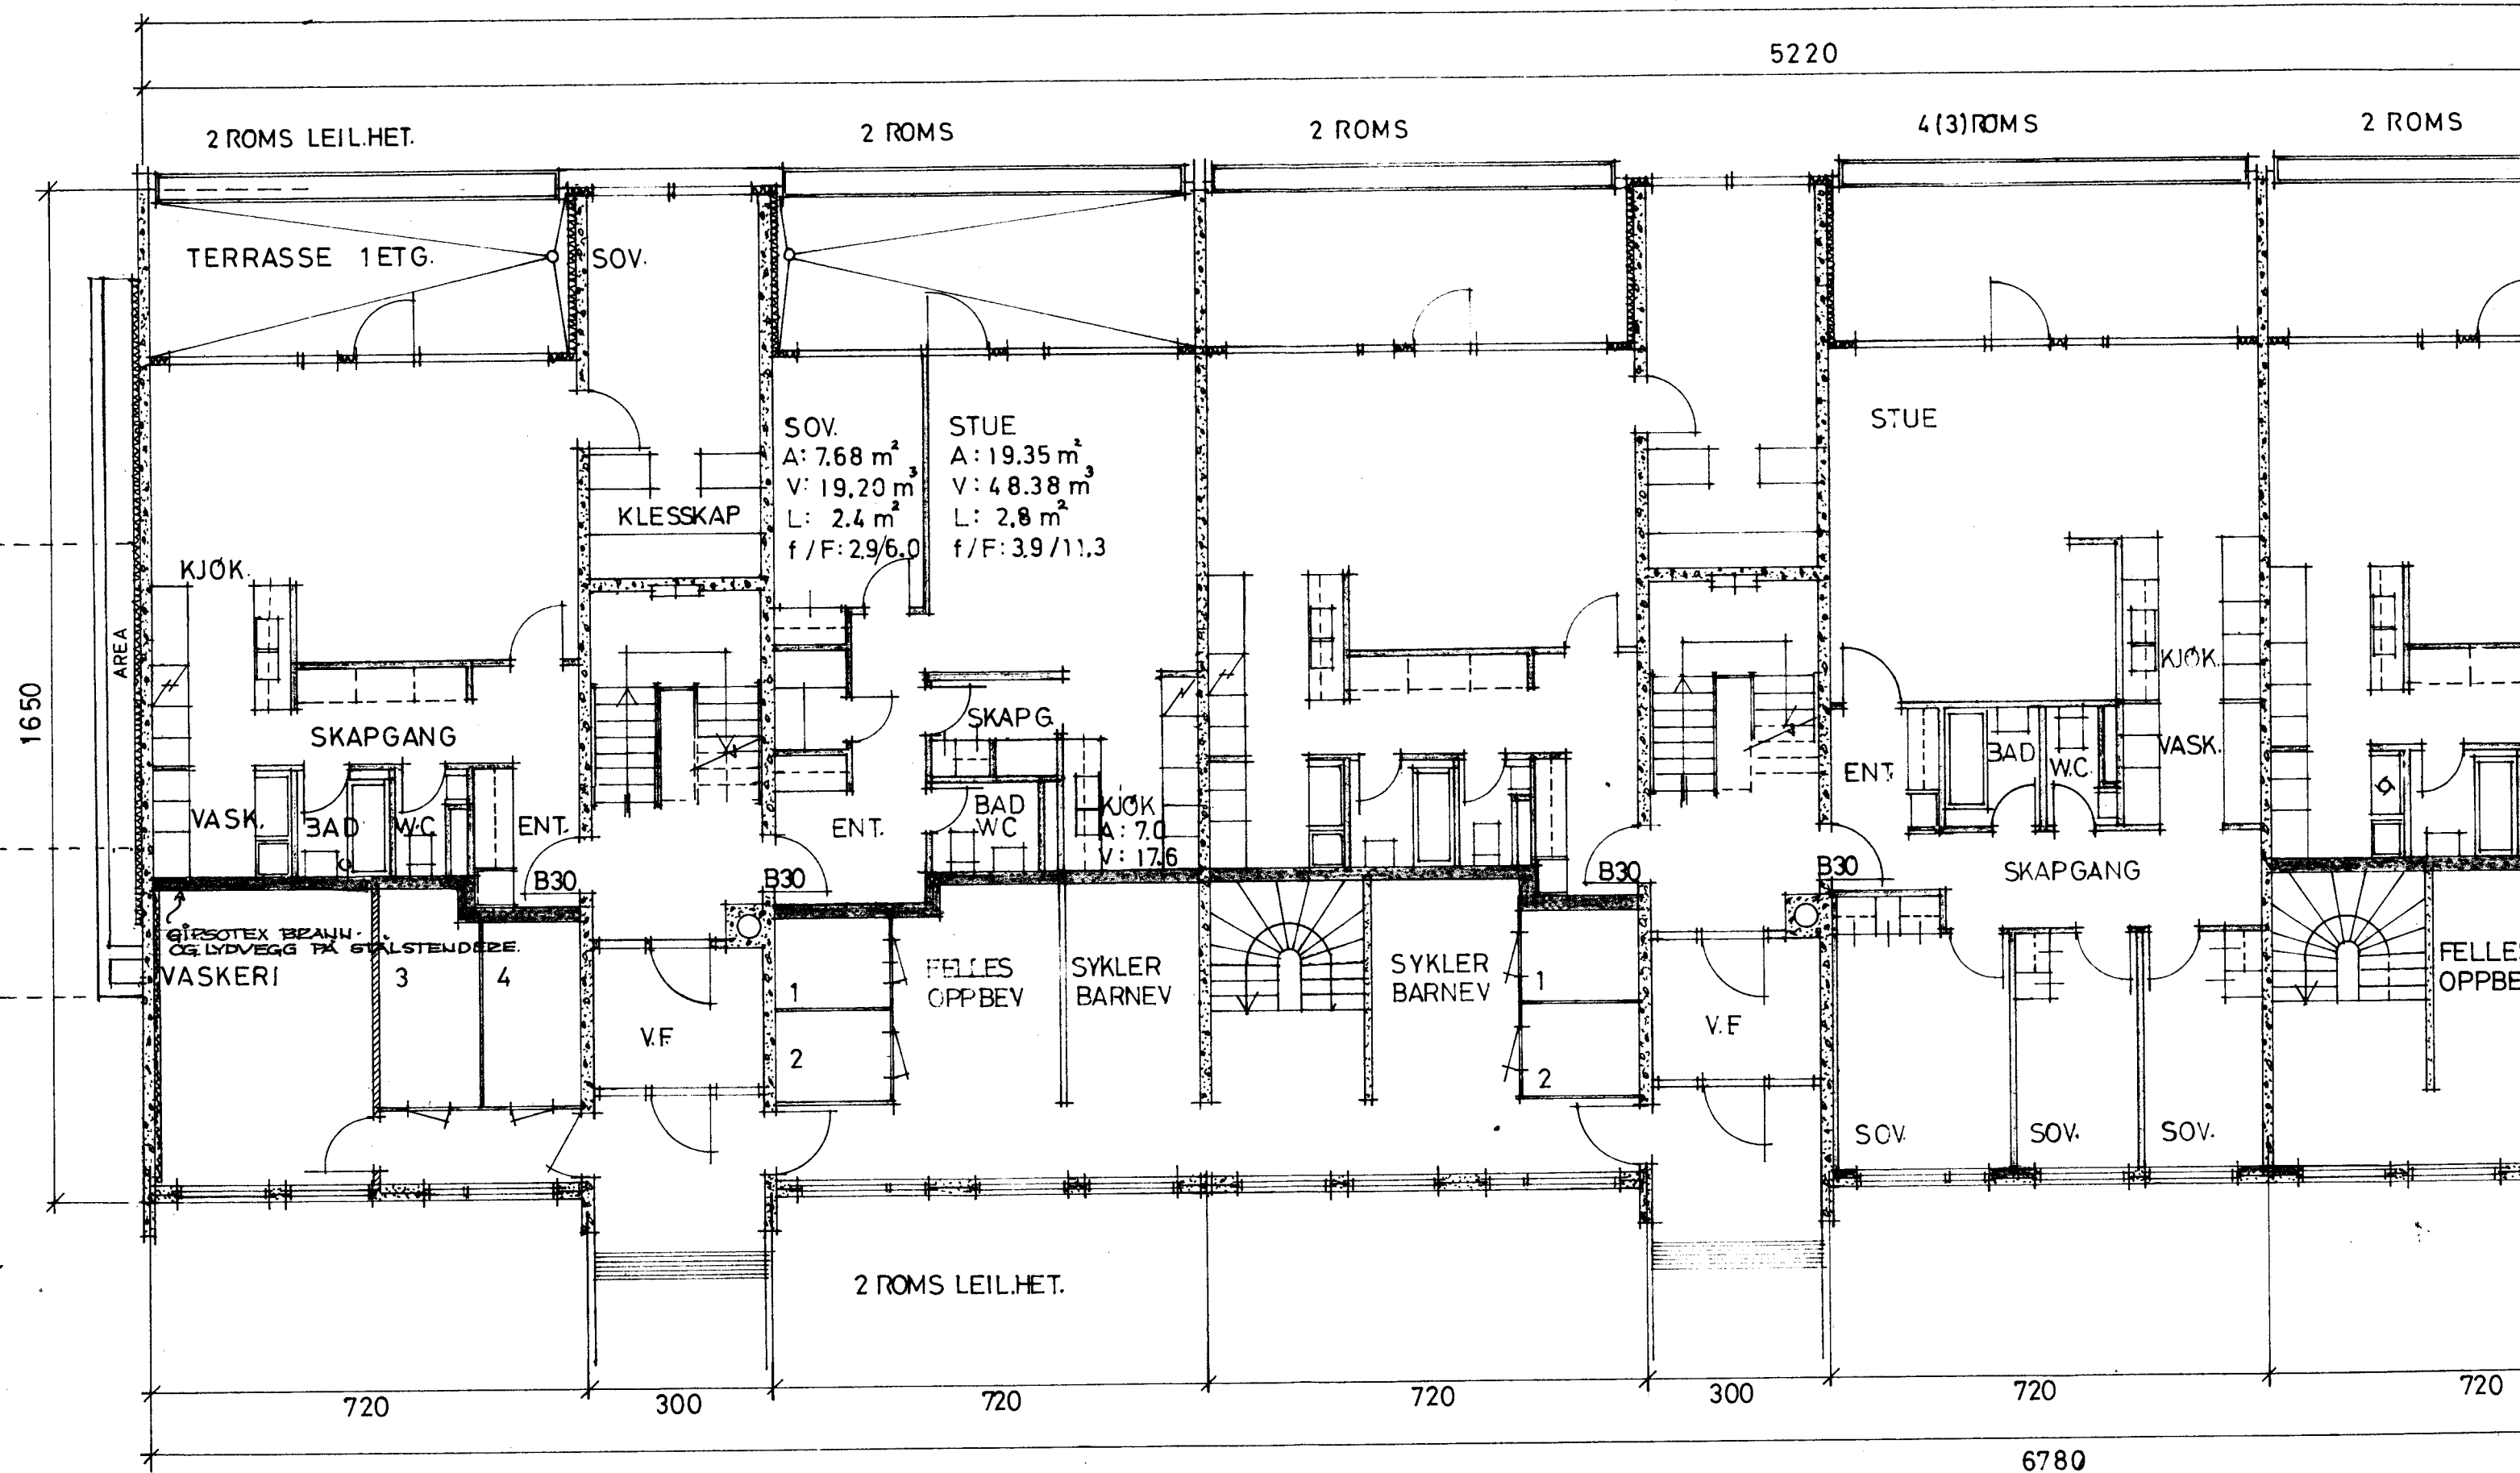

67 80


5220

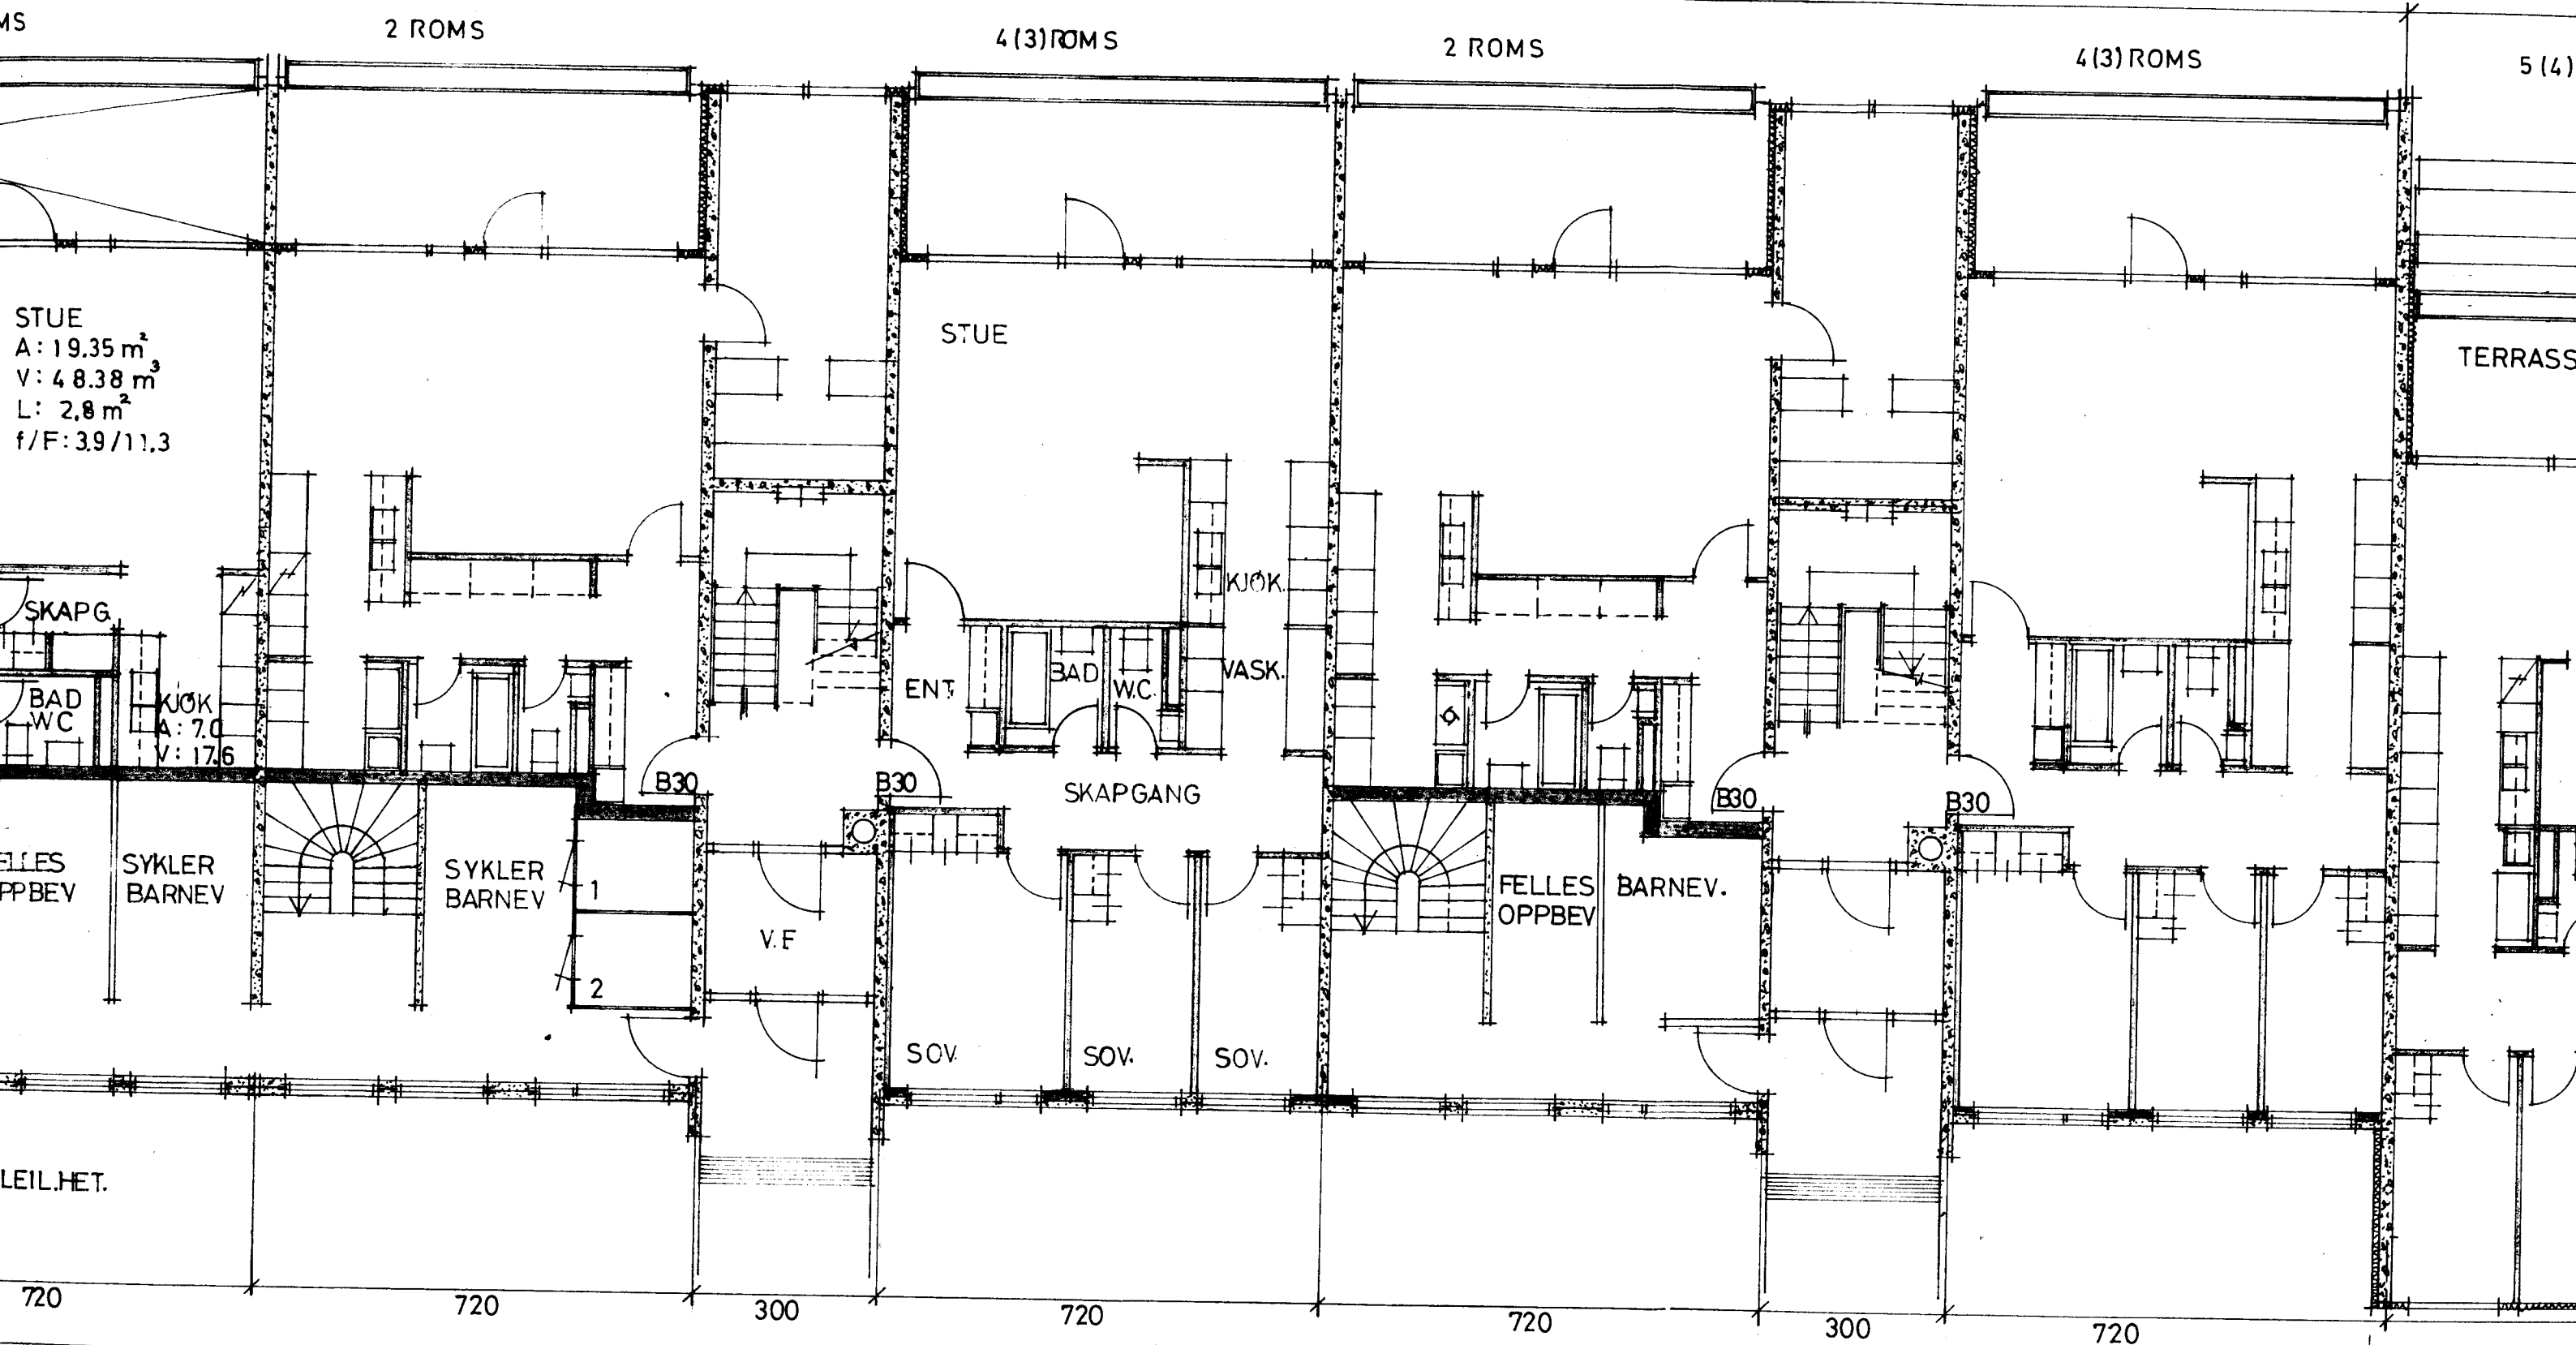


6780

1 ETG


2 ETG.

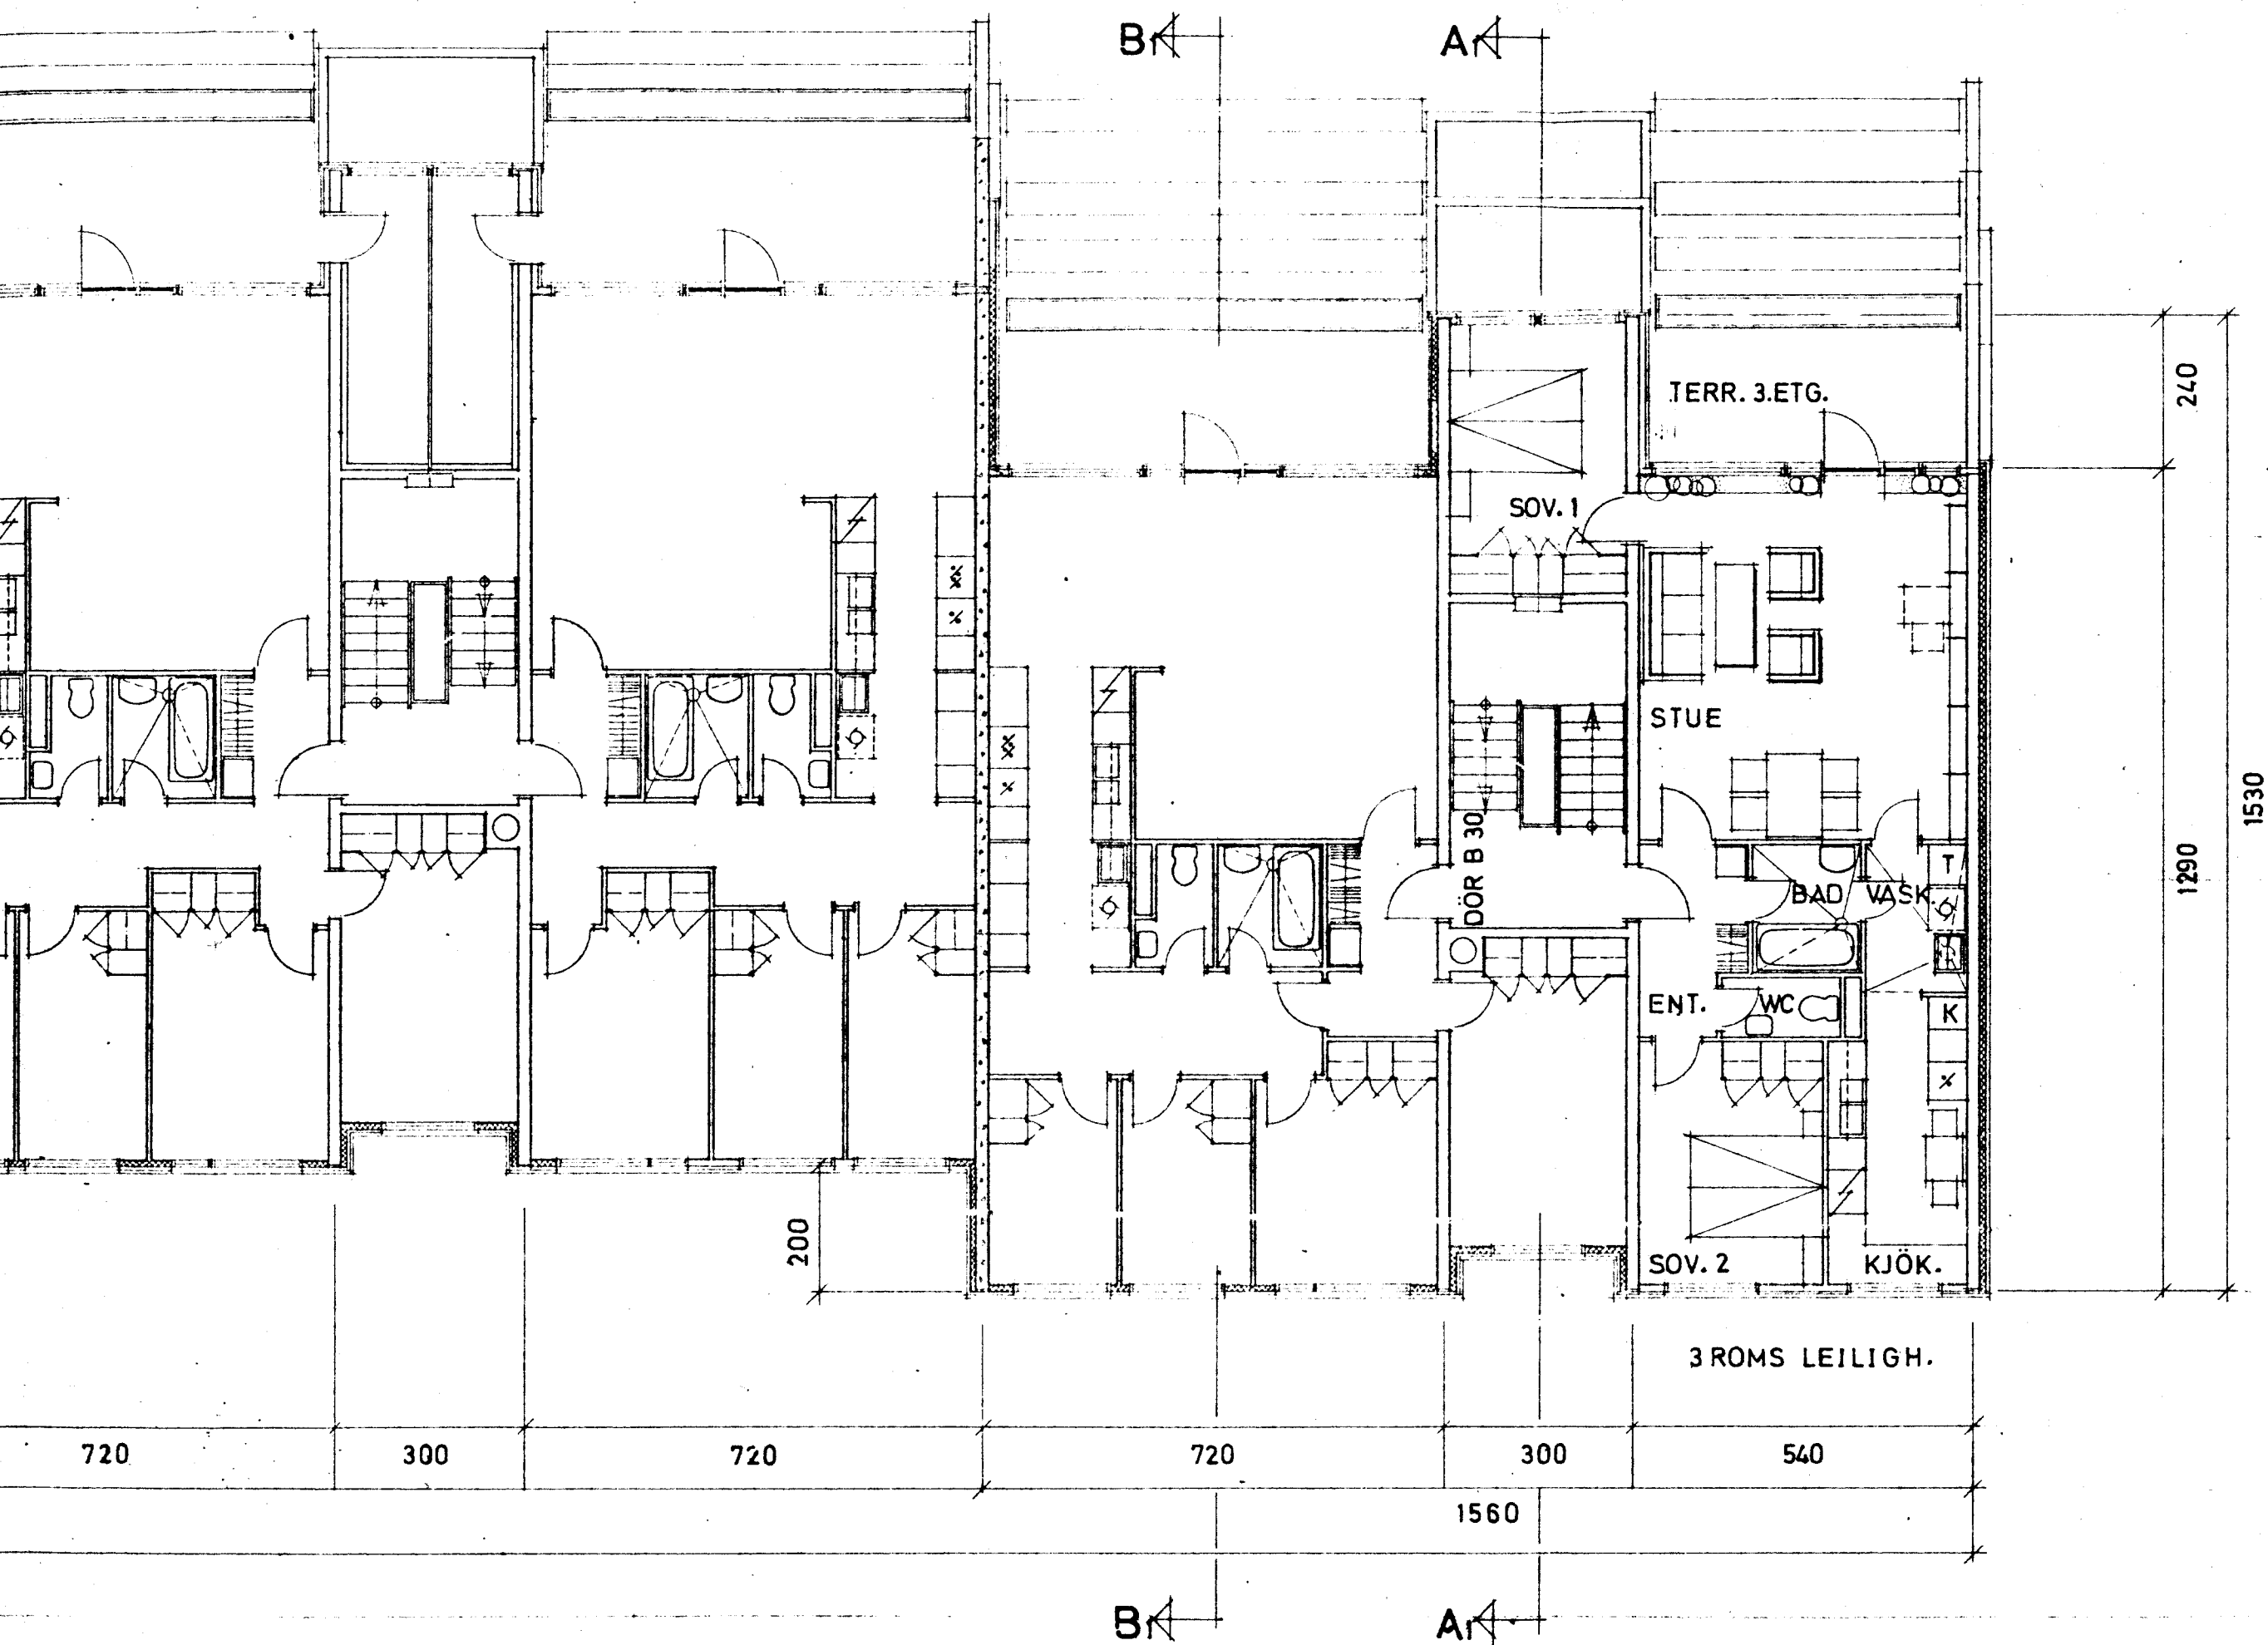

3. ETG.

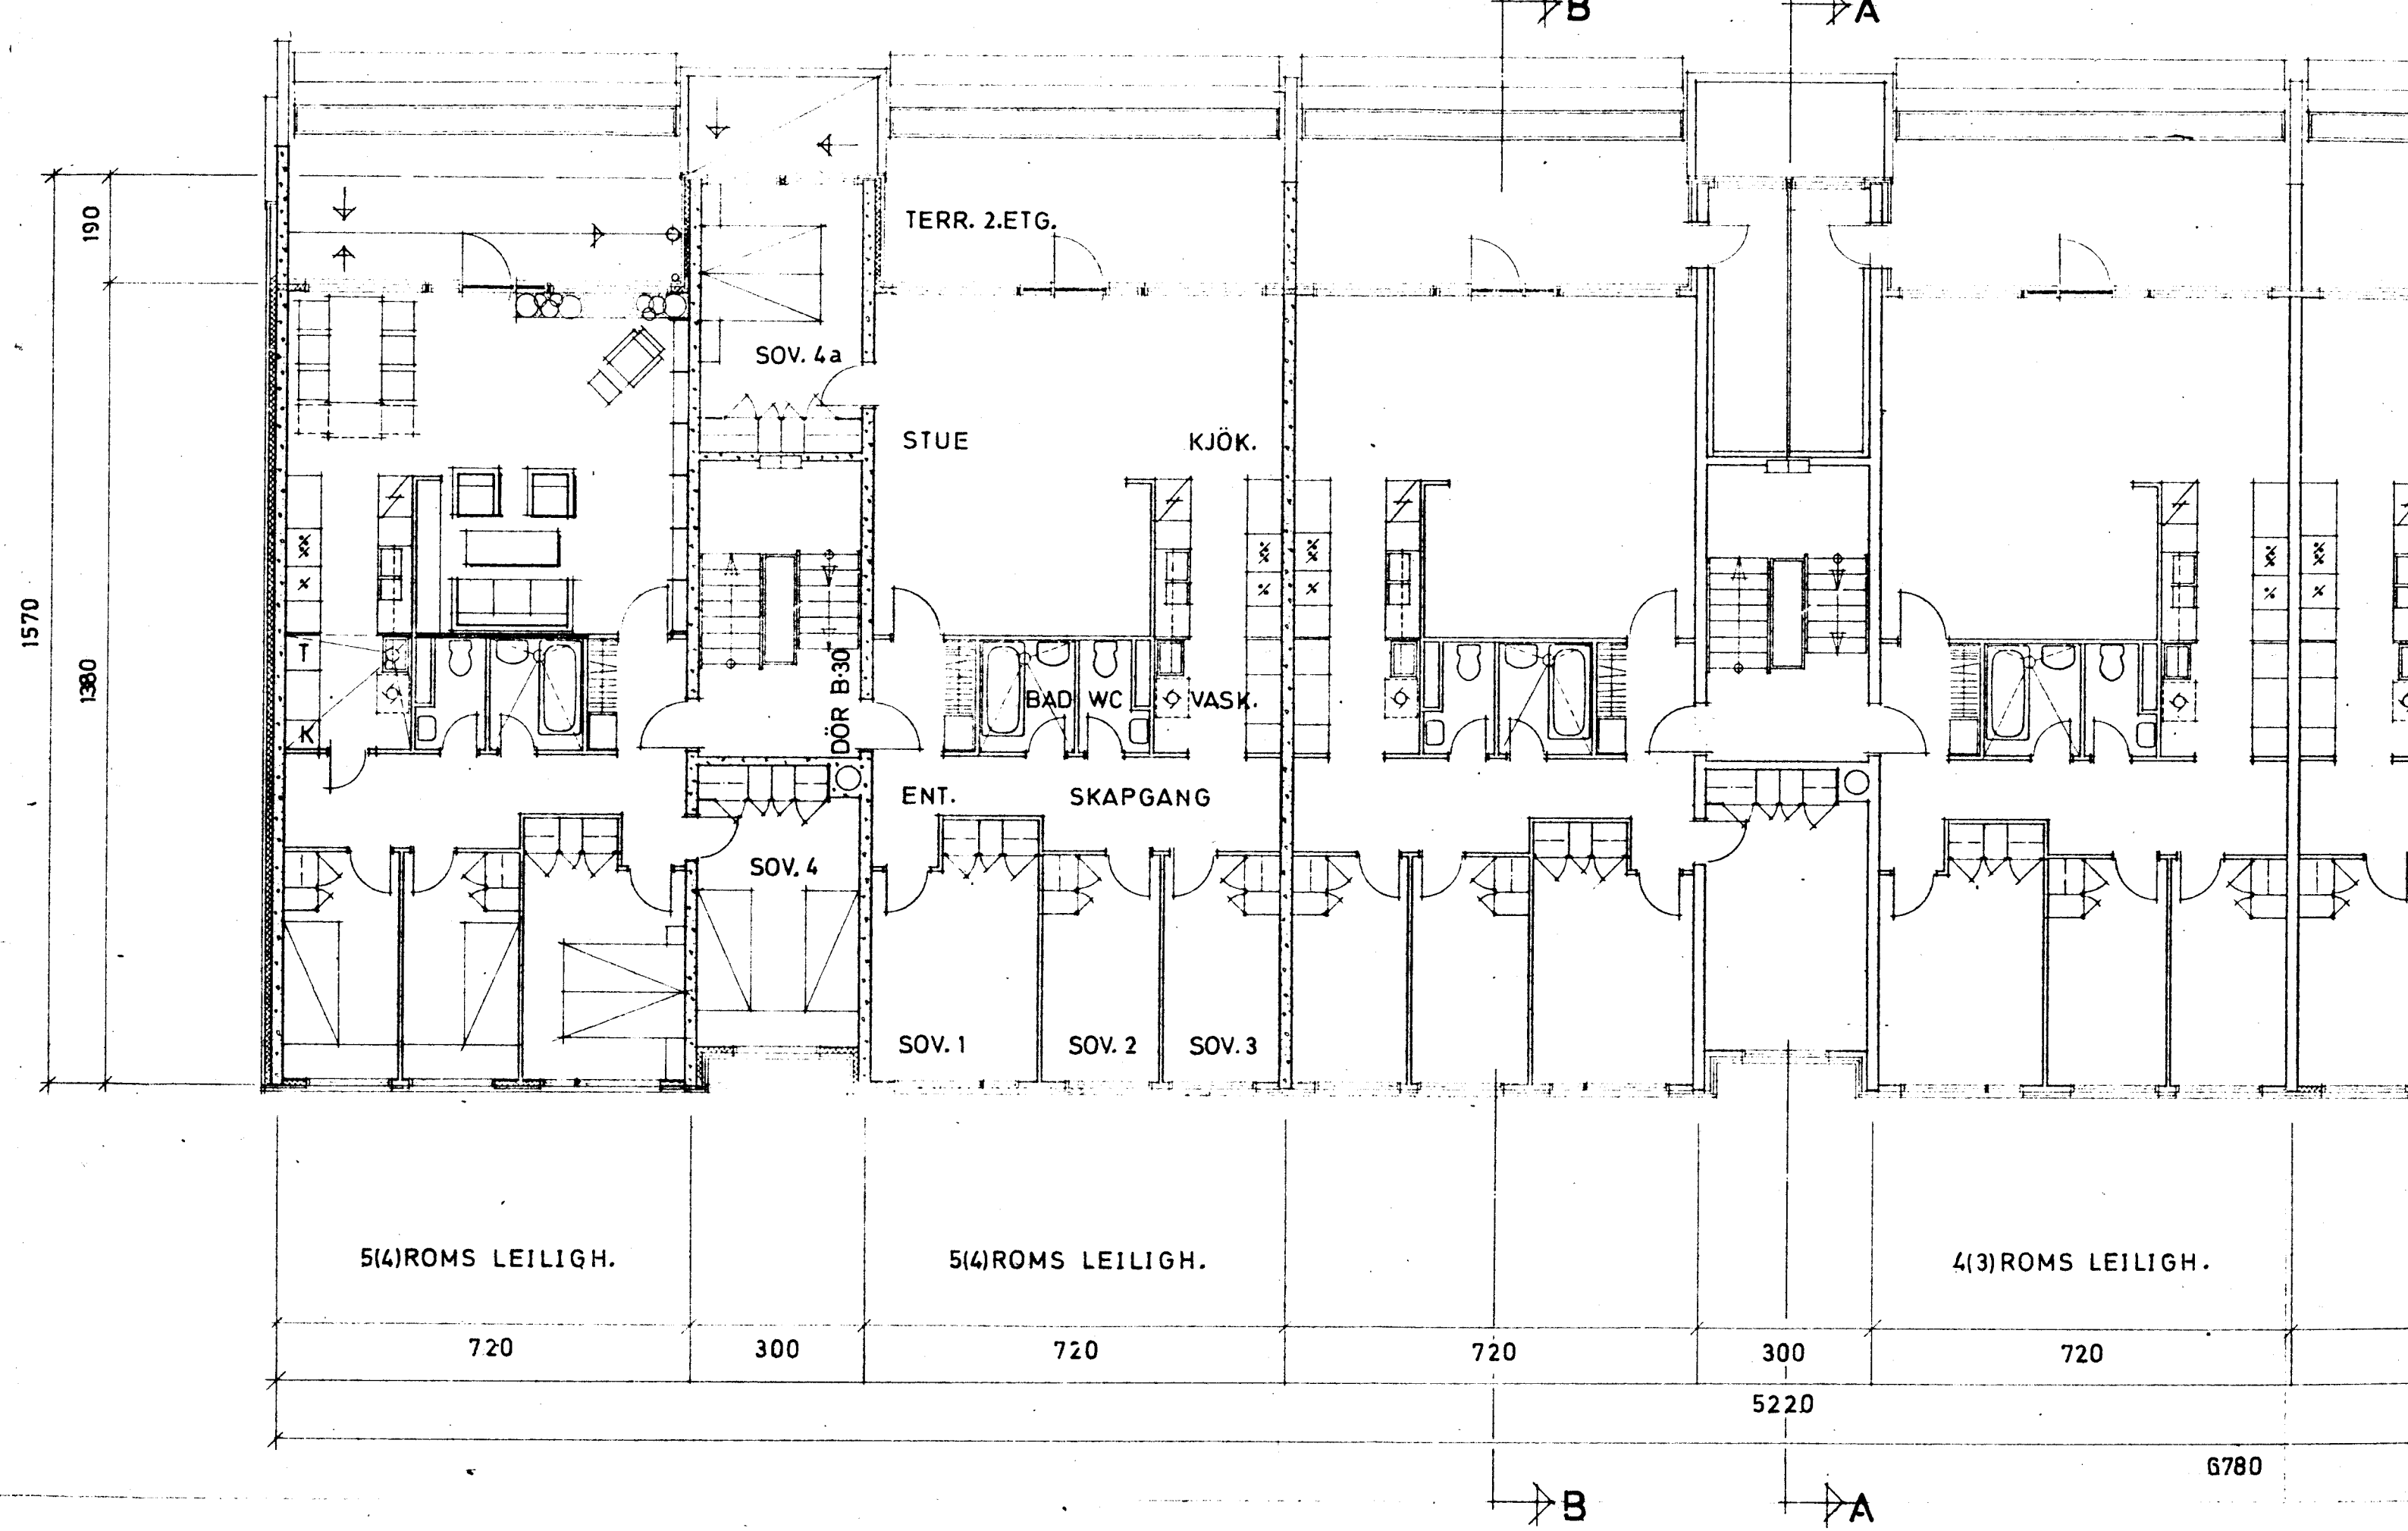

2.ETG.

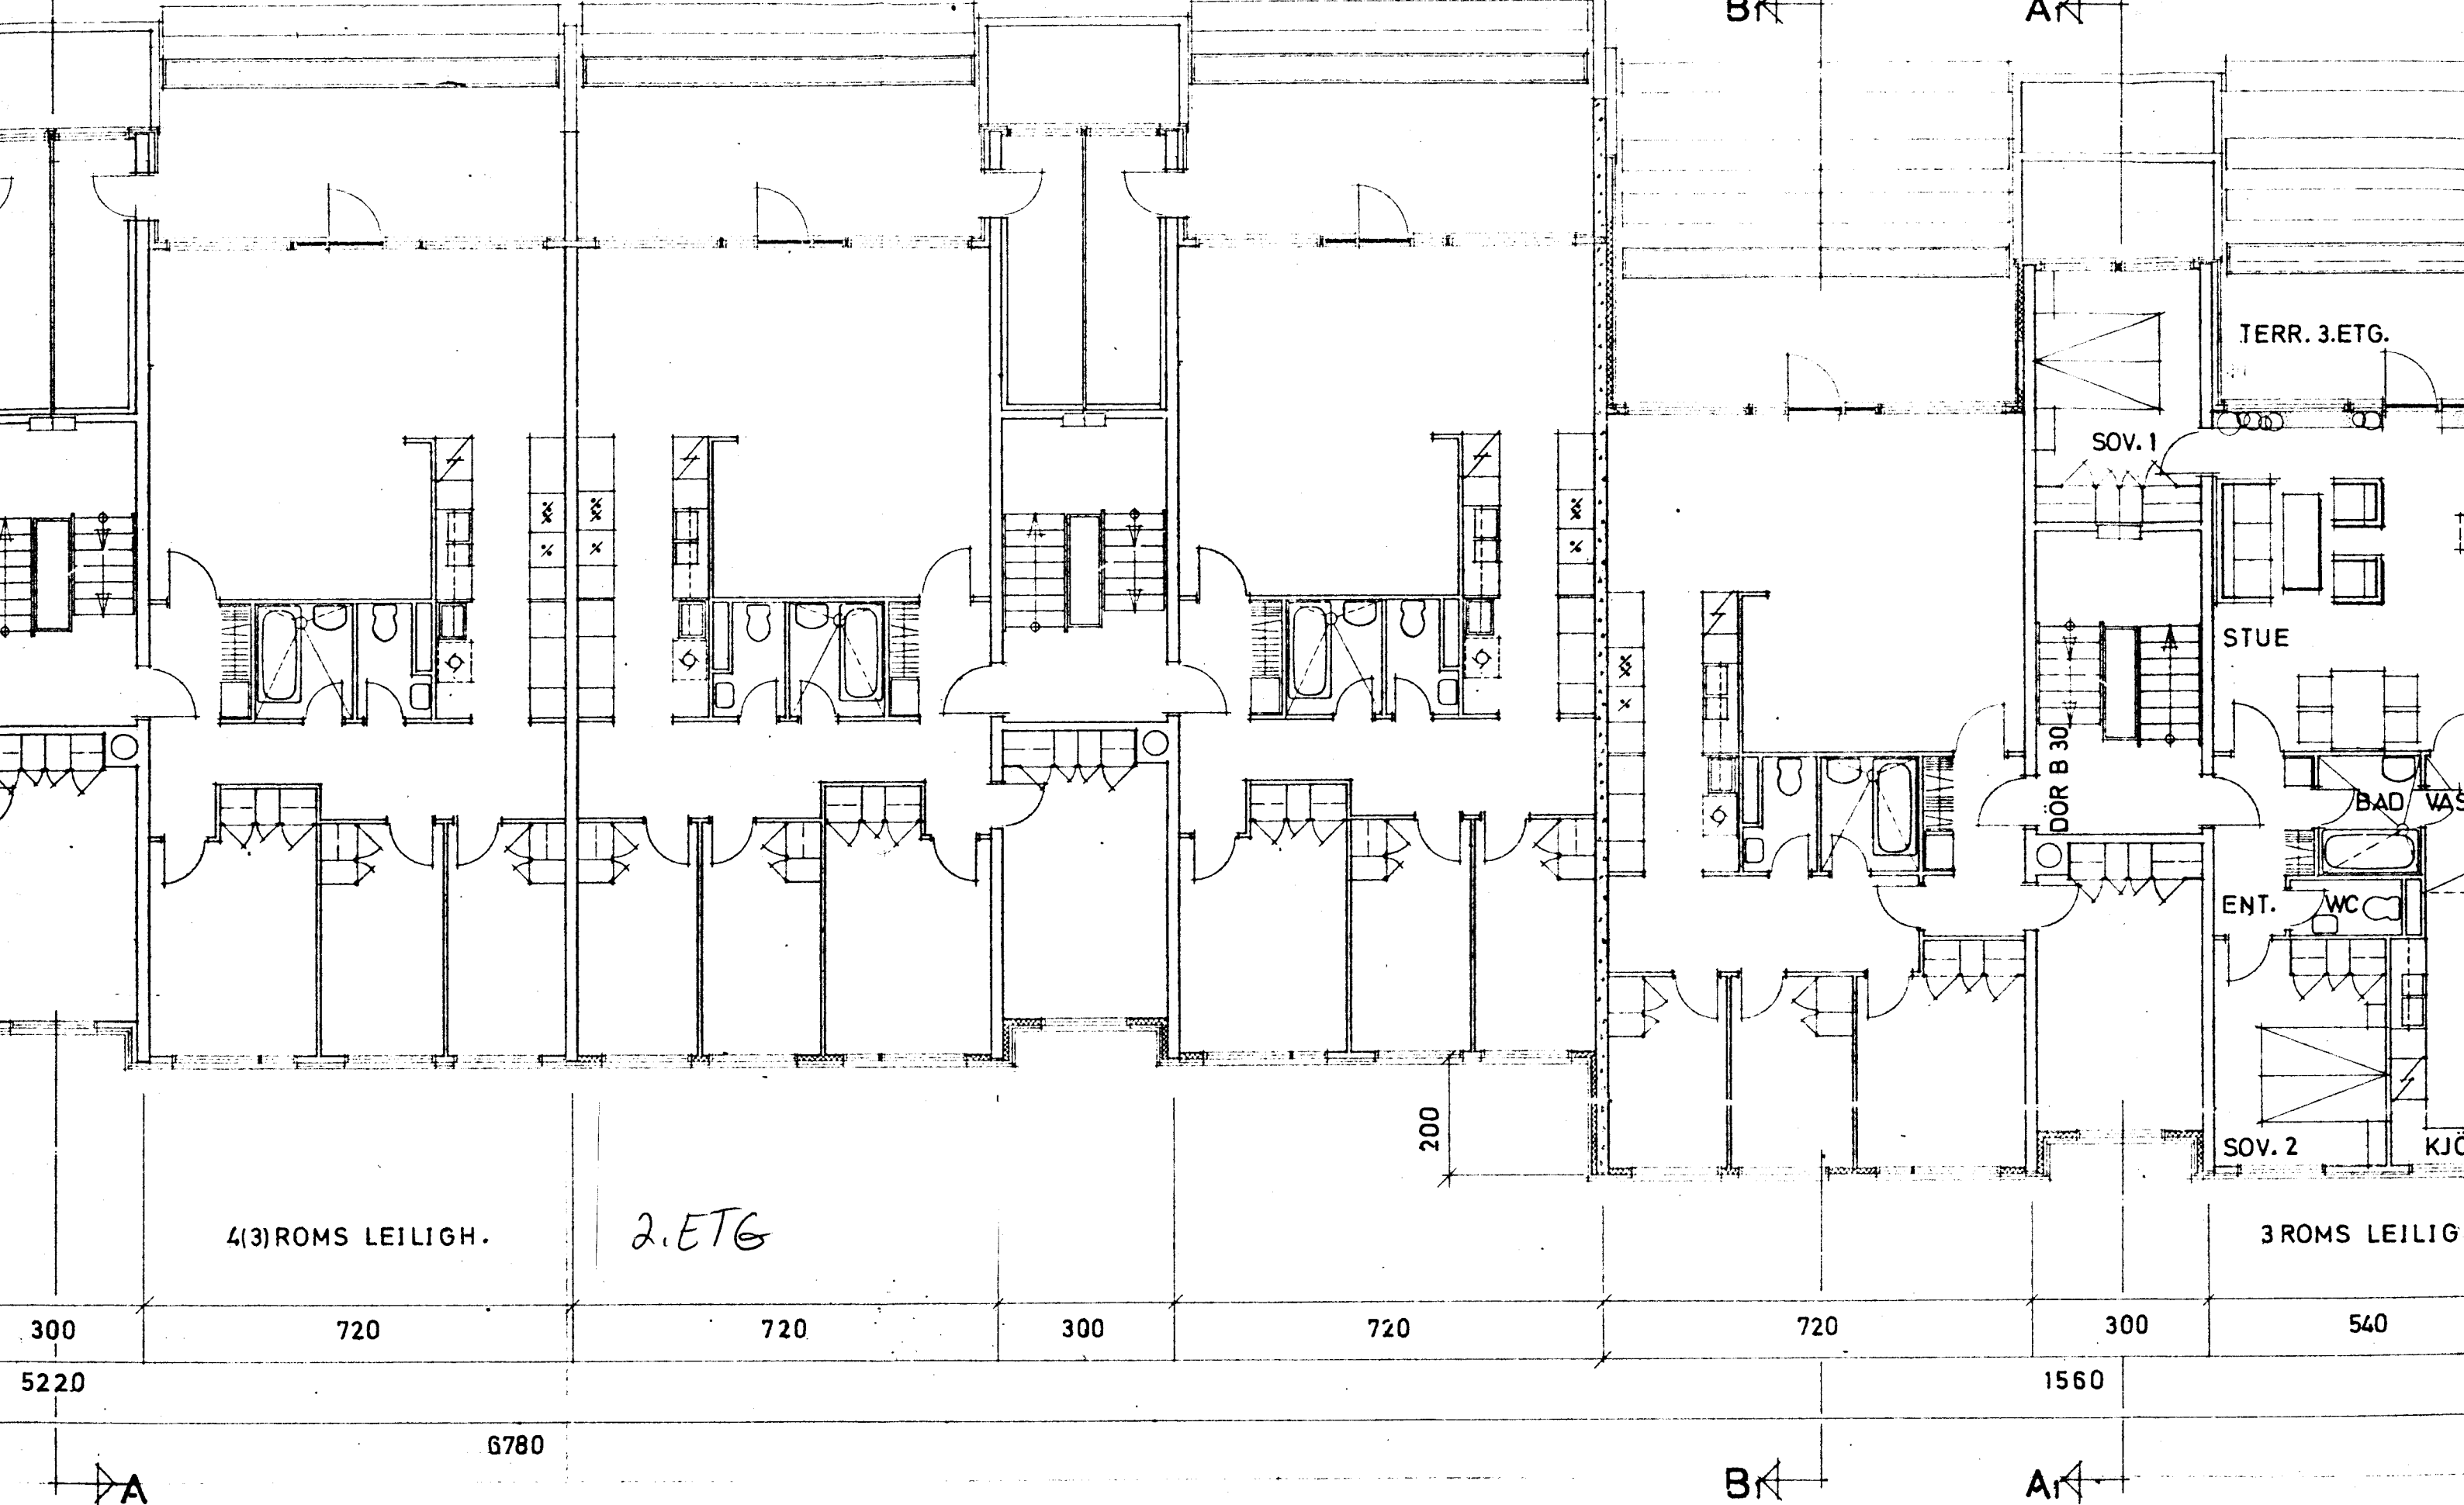

TERR. 3. ETG.

SOV. 1

STUE

DØR B 30


BAD VAS

ENT.


WC

SOV. 2


KJØ

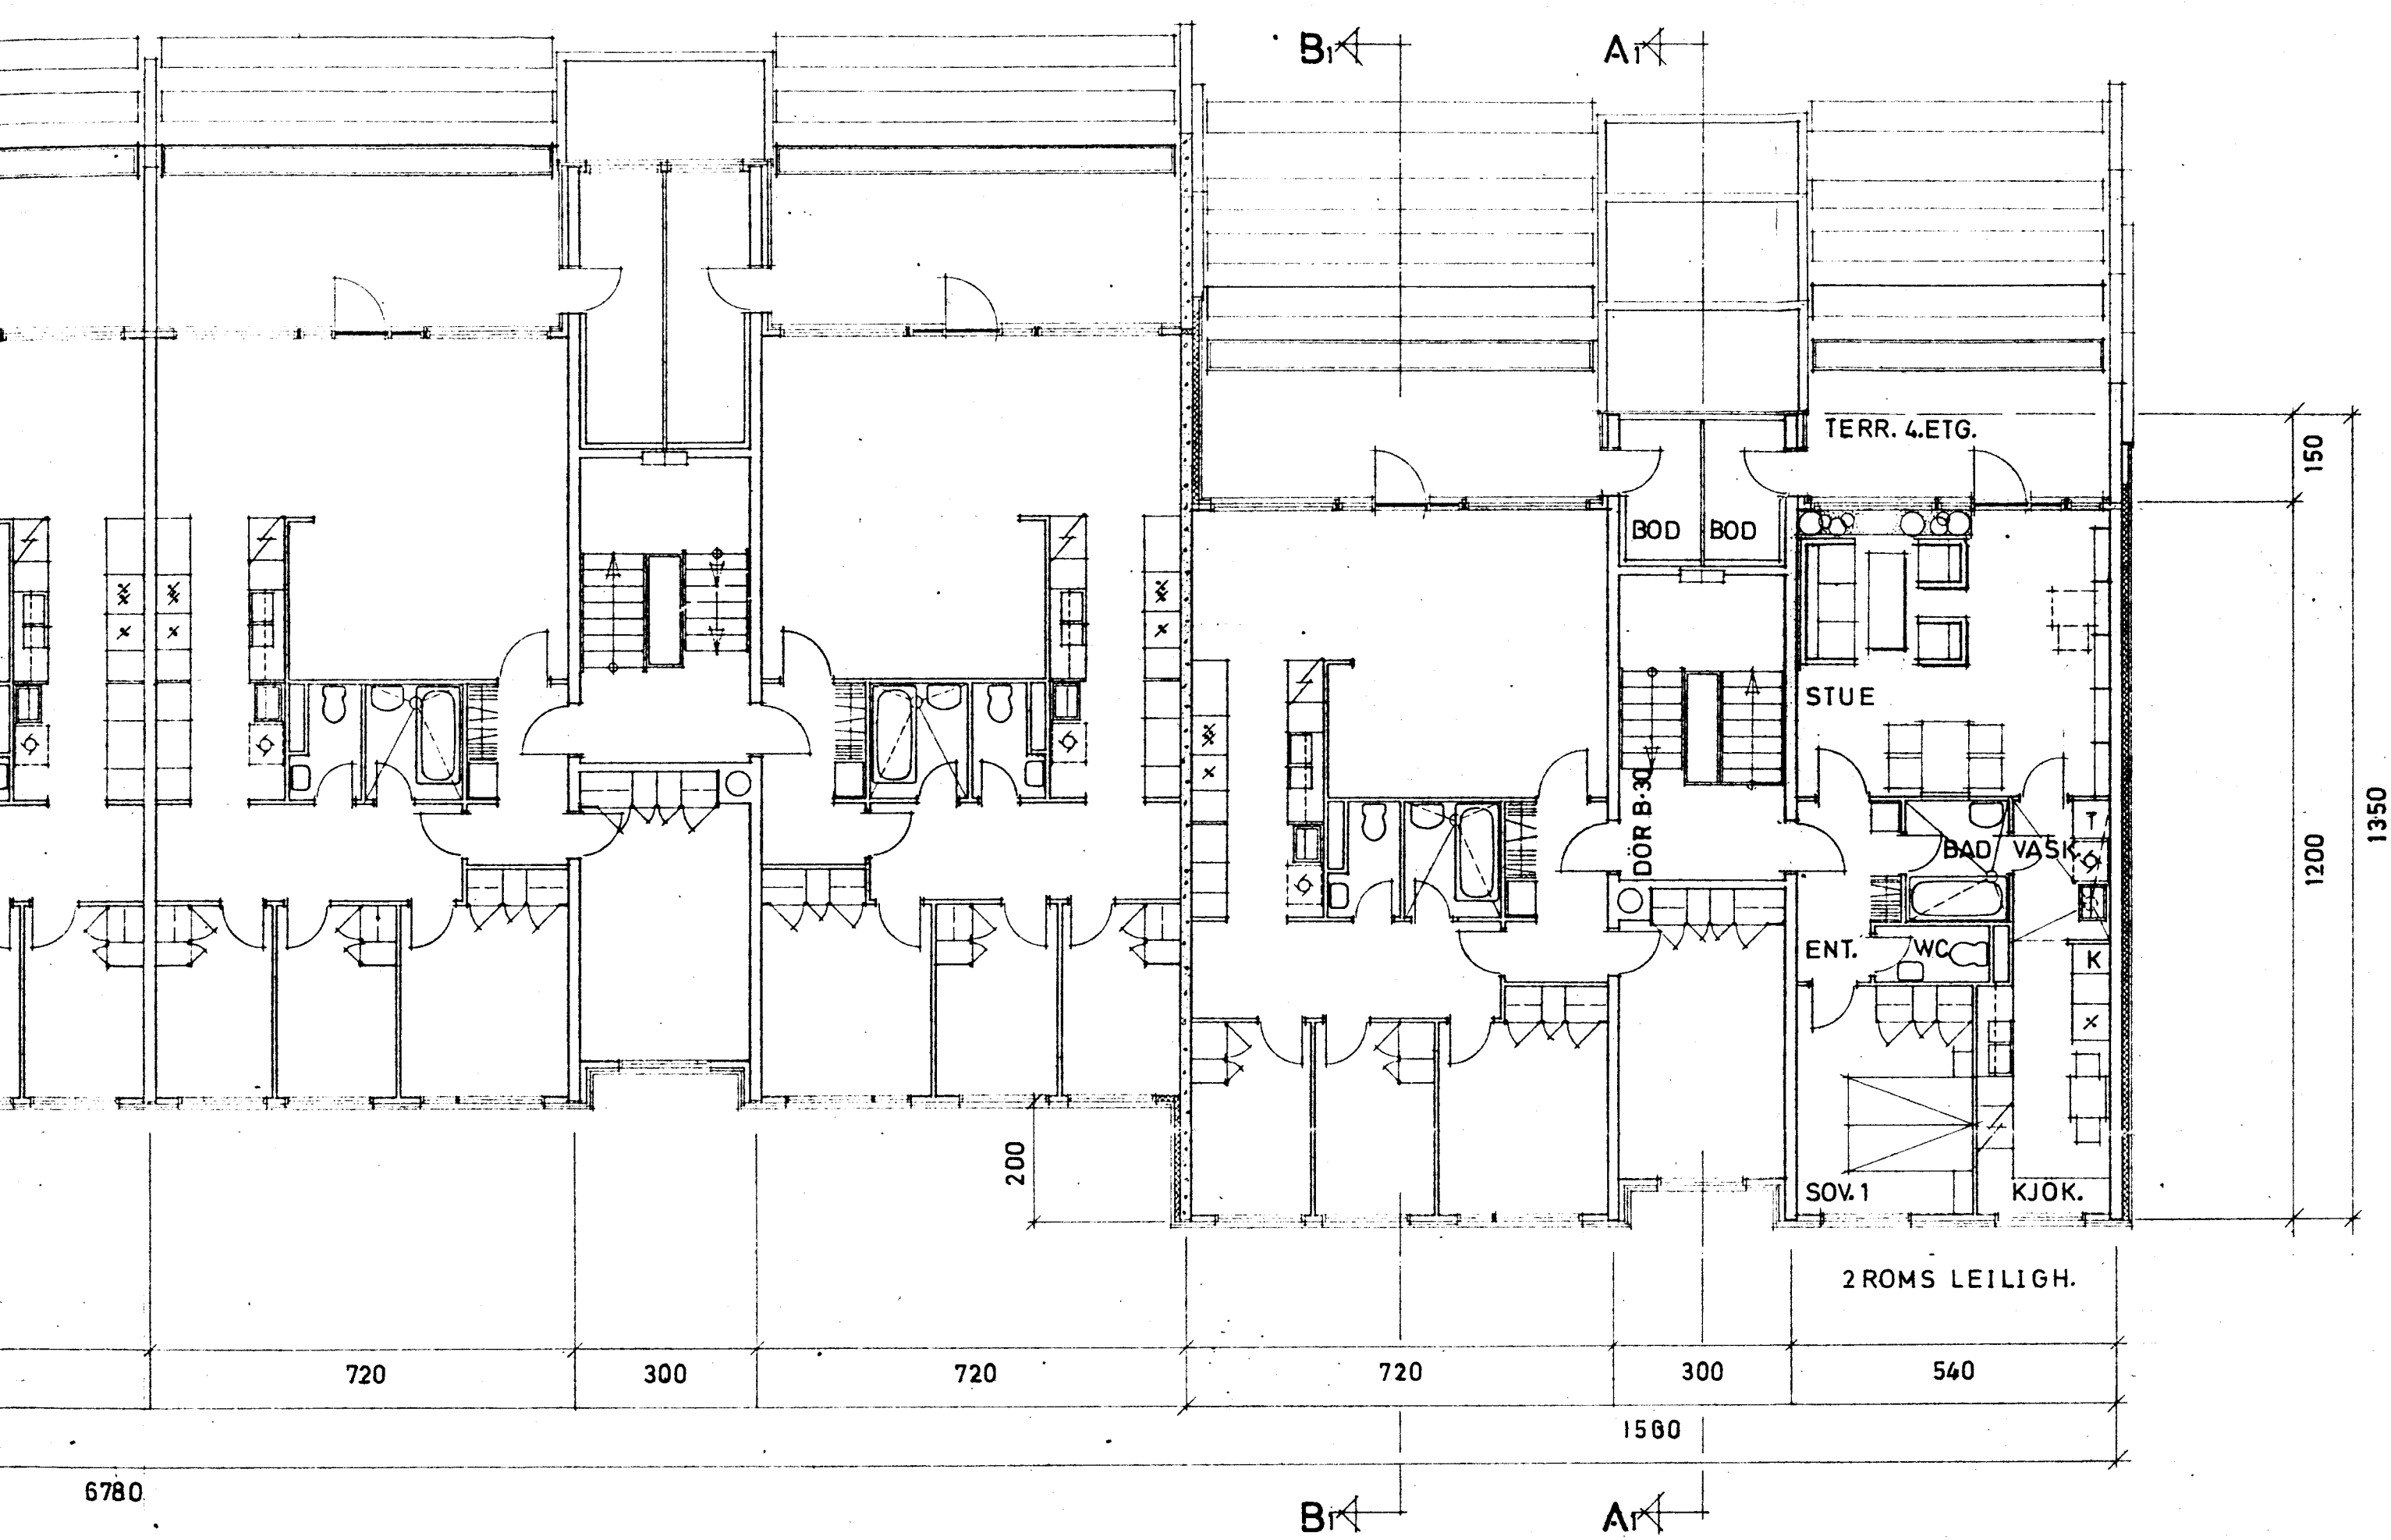


4.ETG.

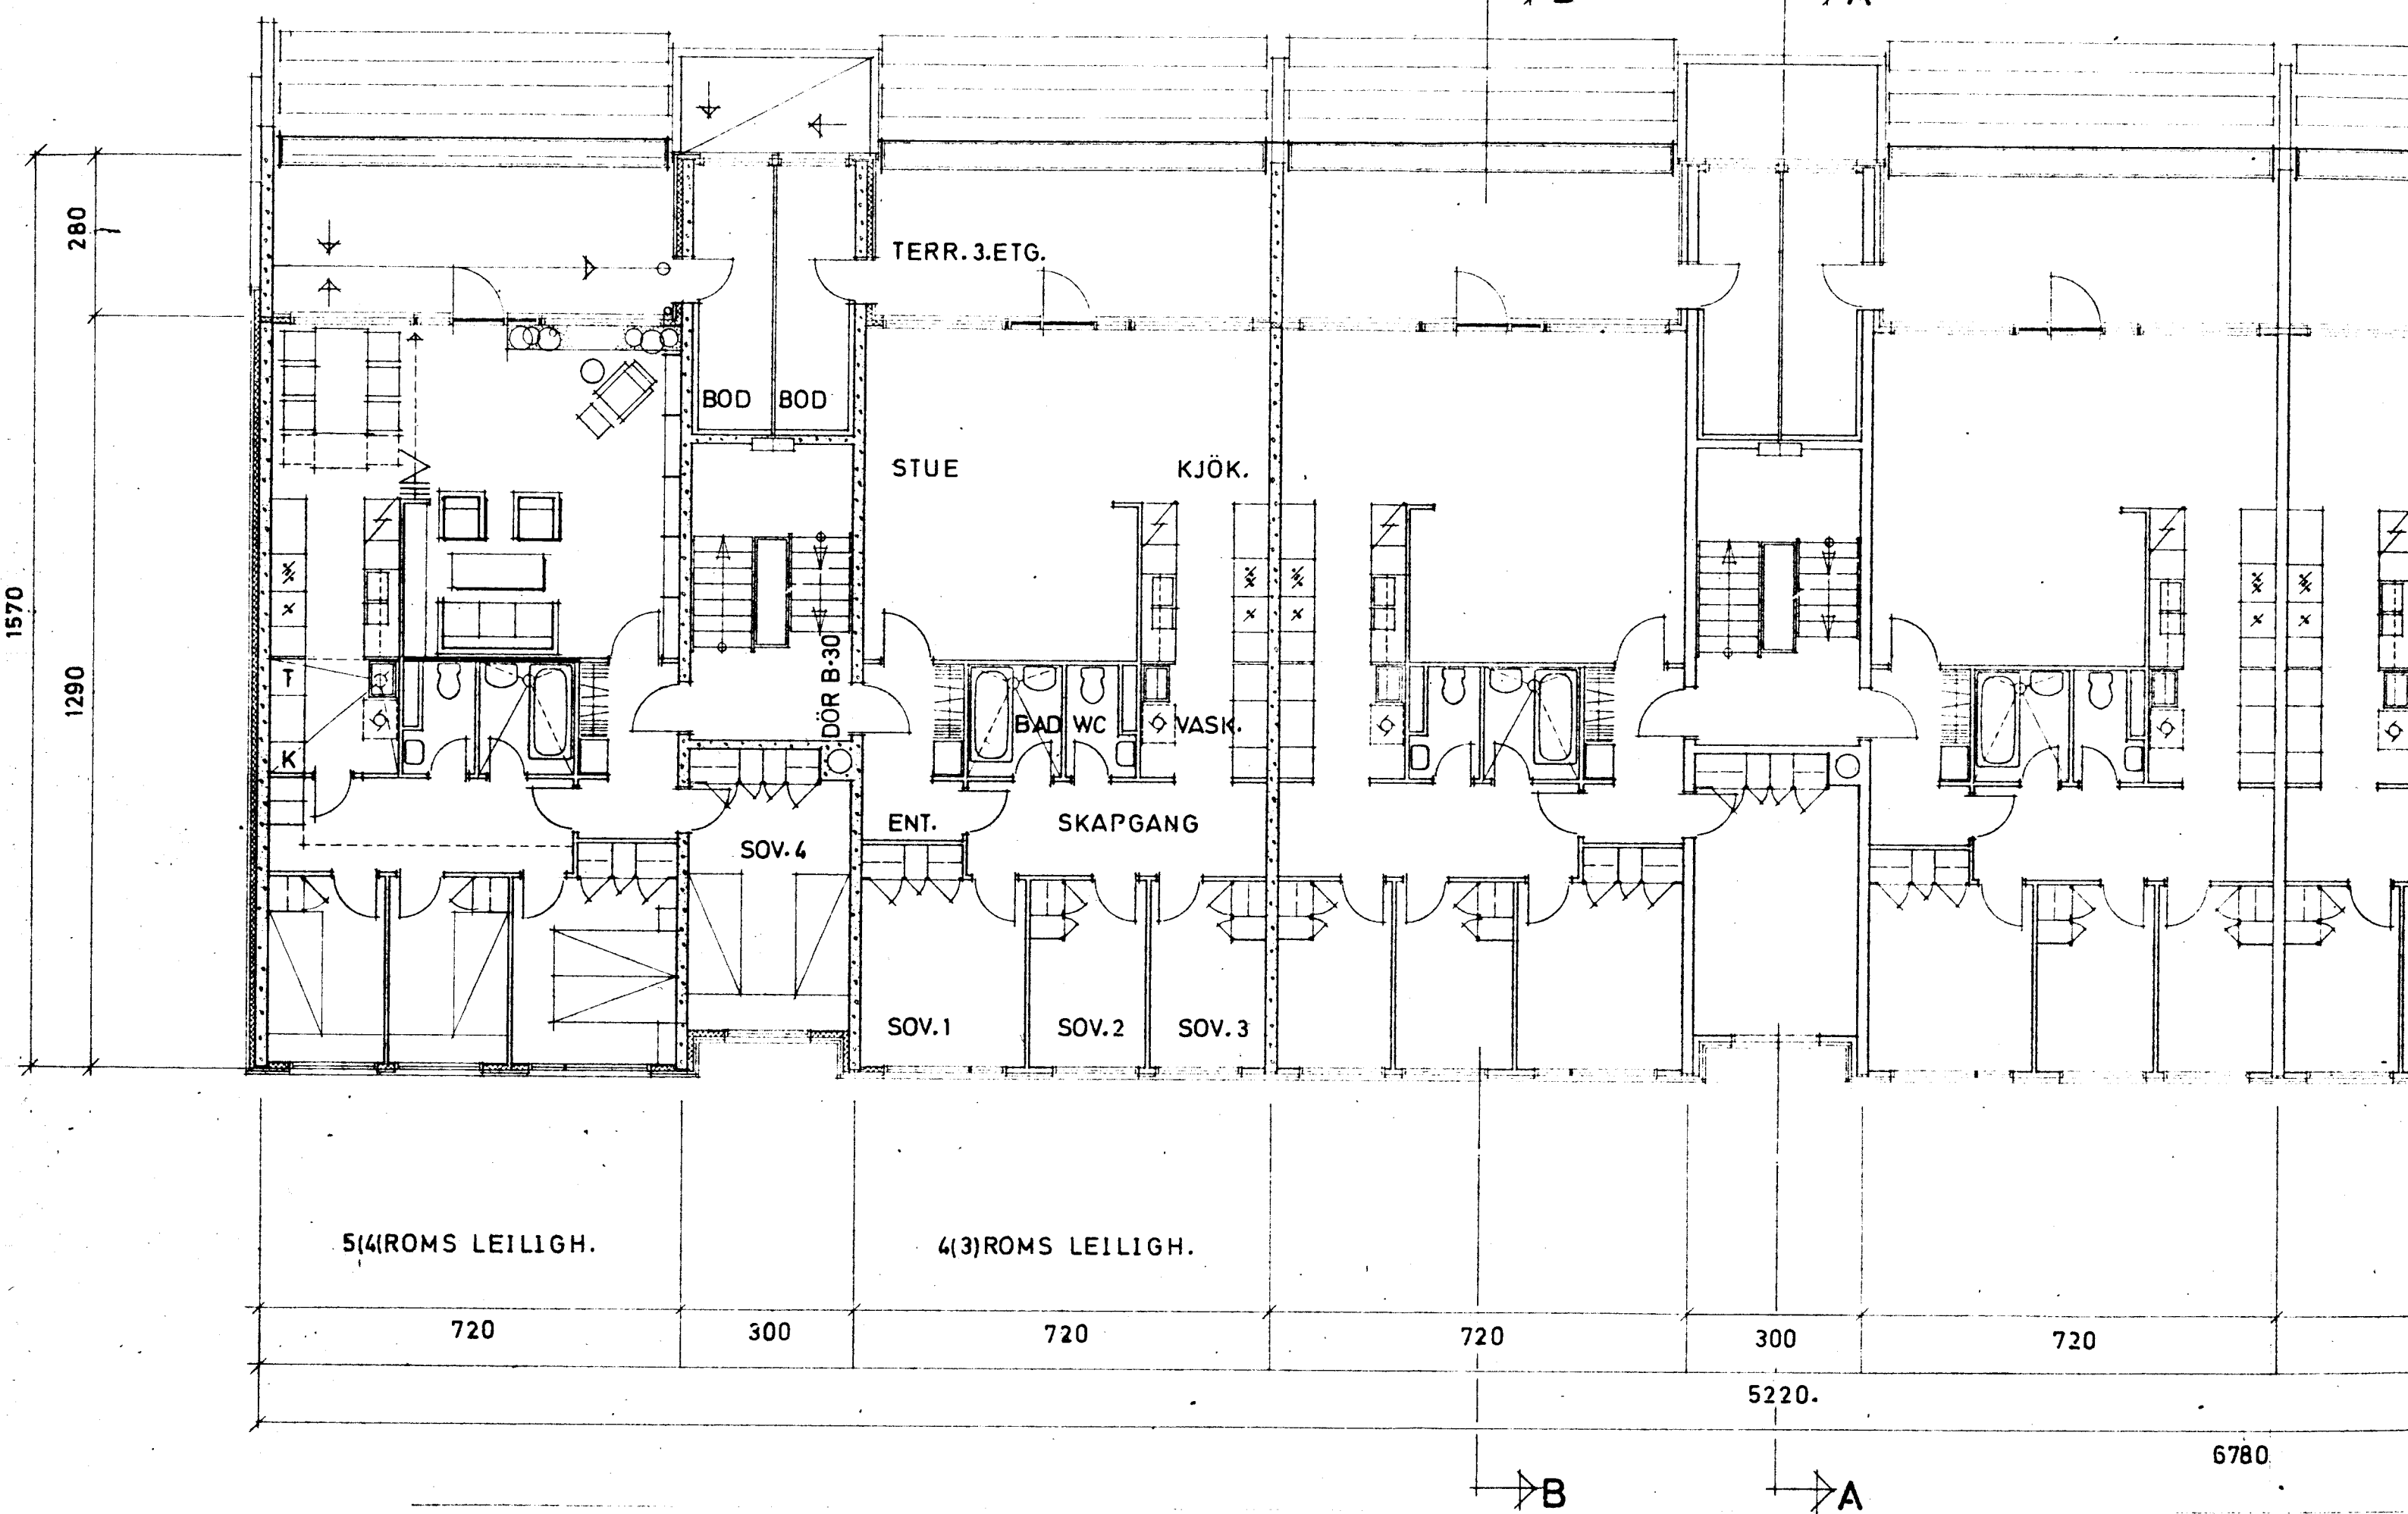


3.ETG.

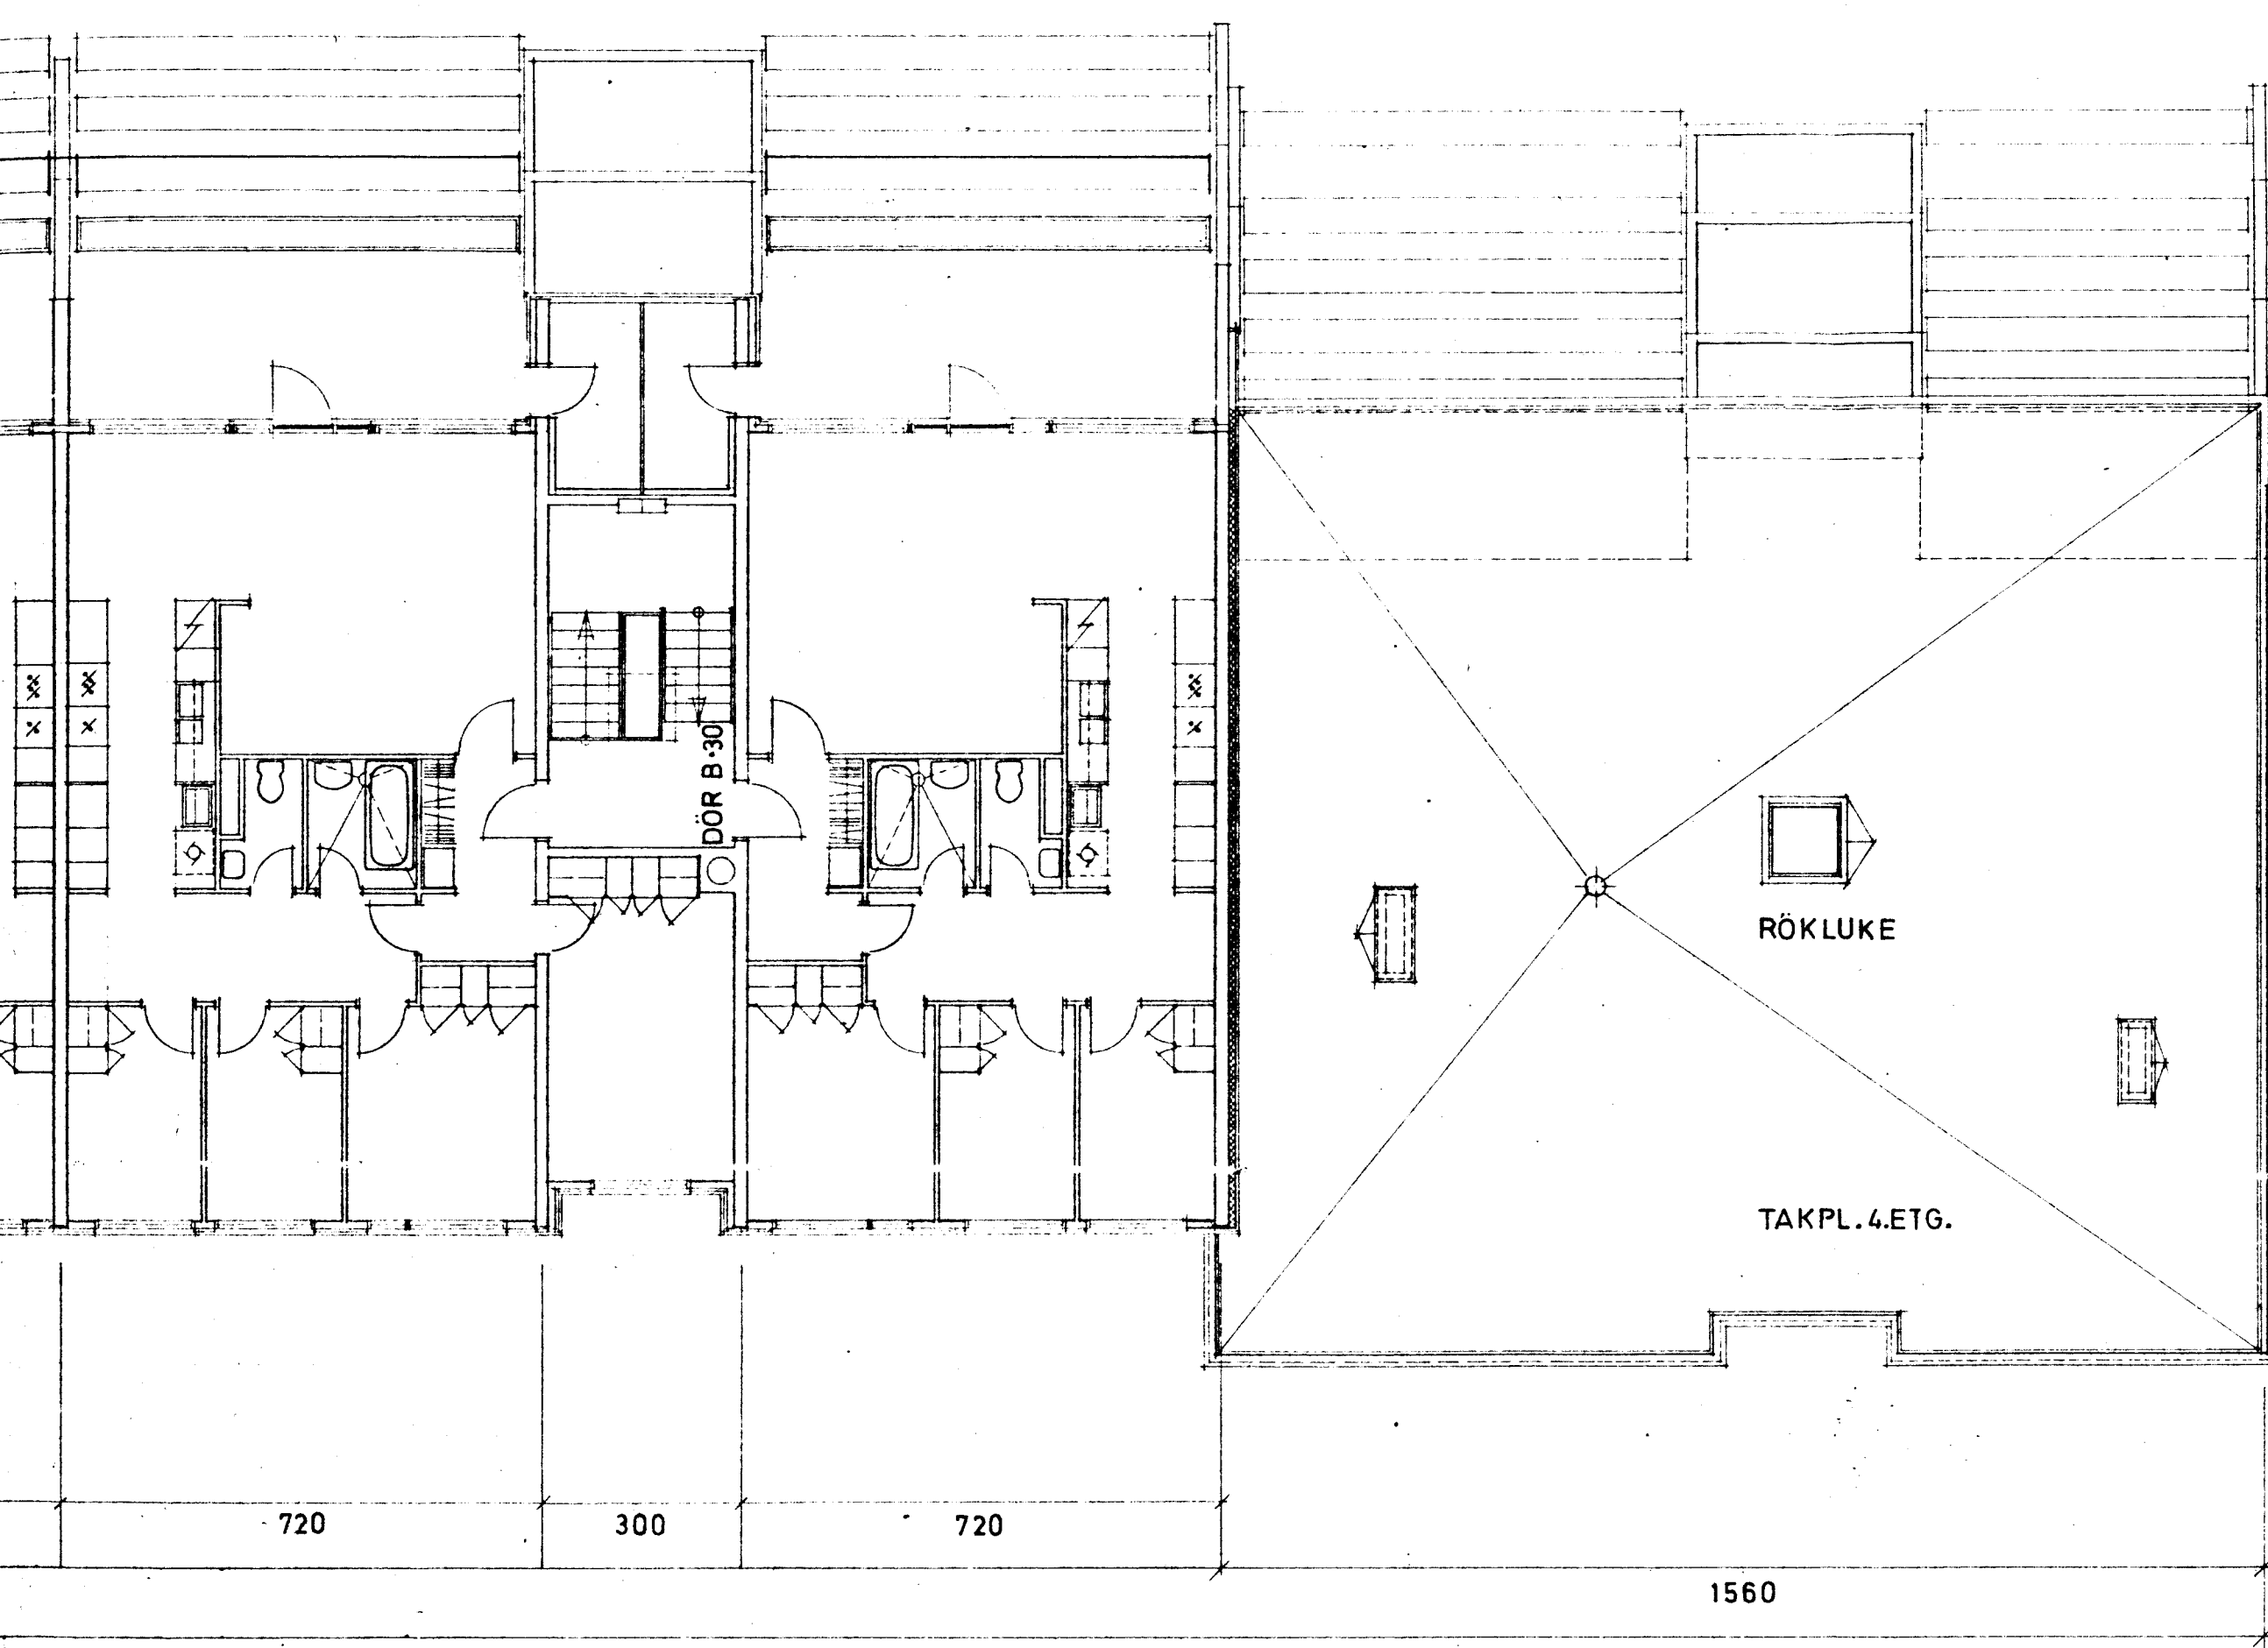


TAKPL.

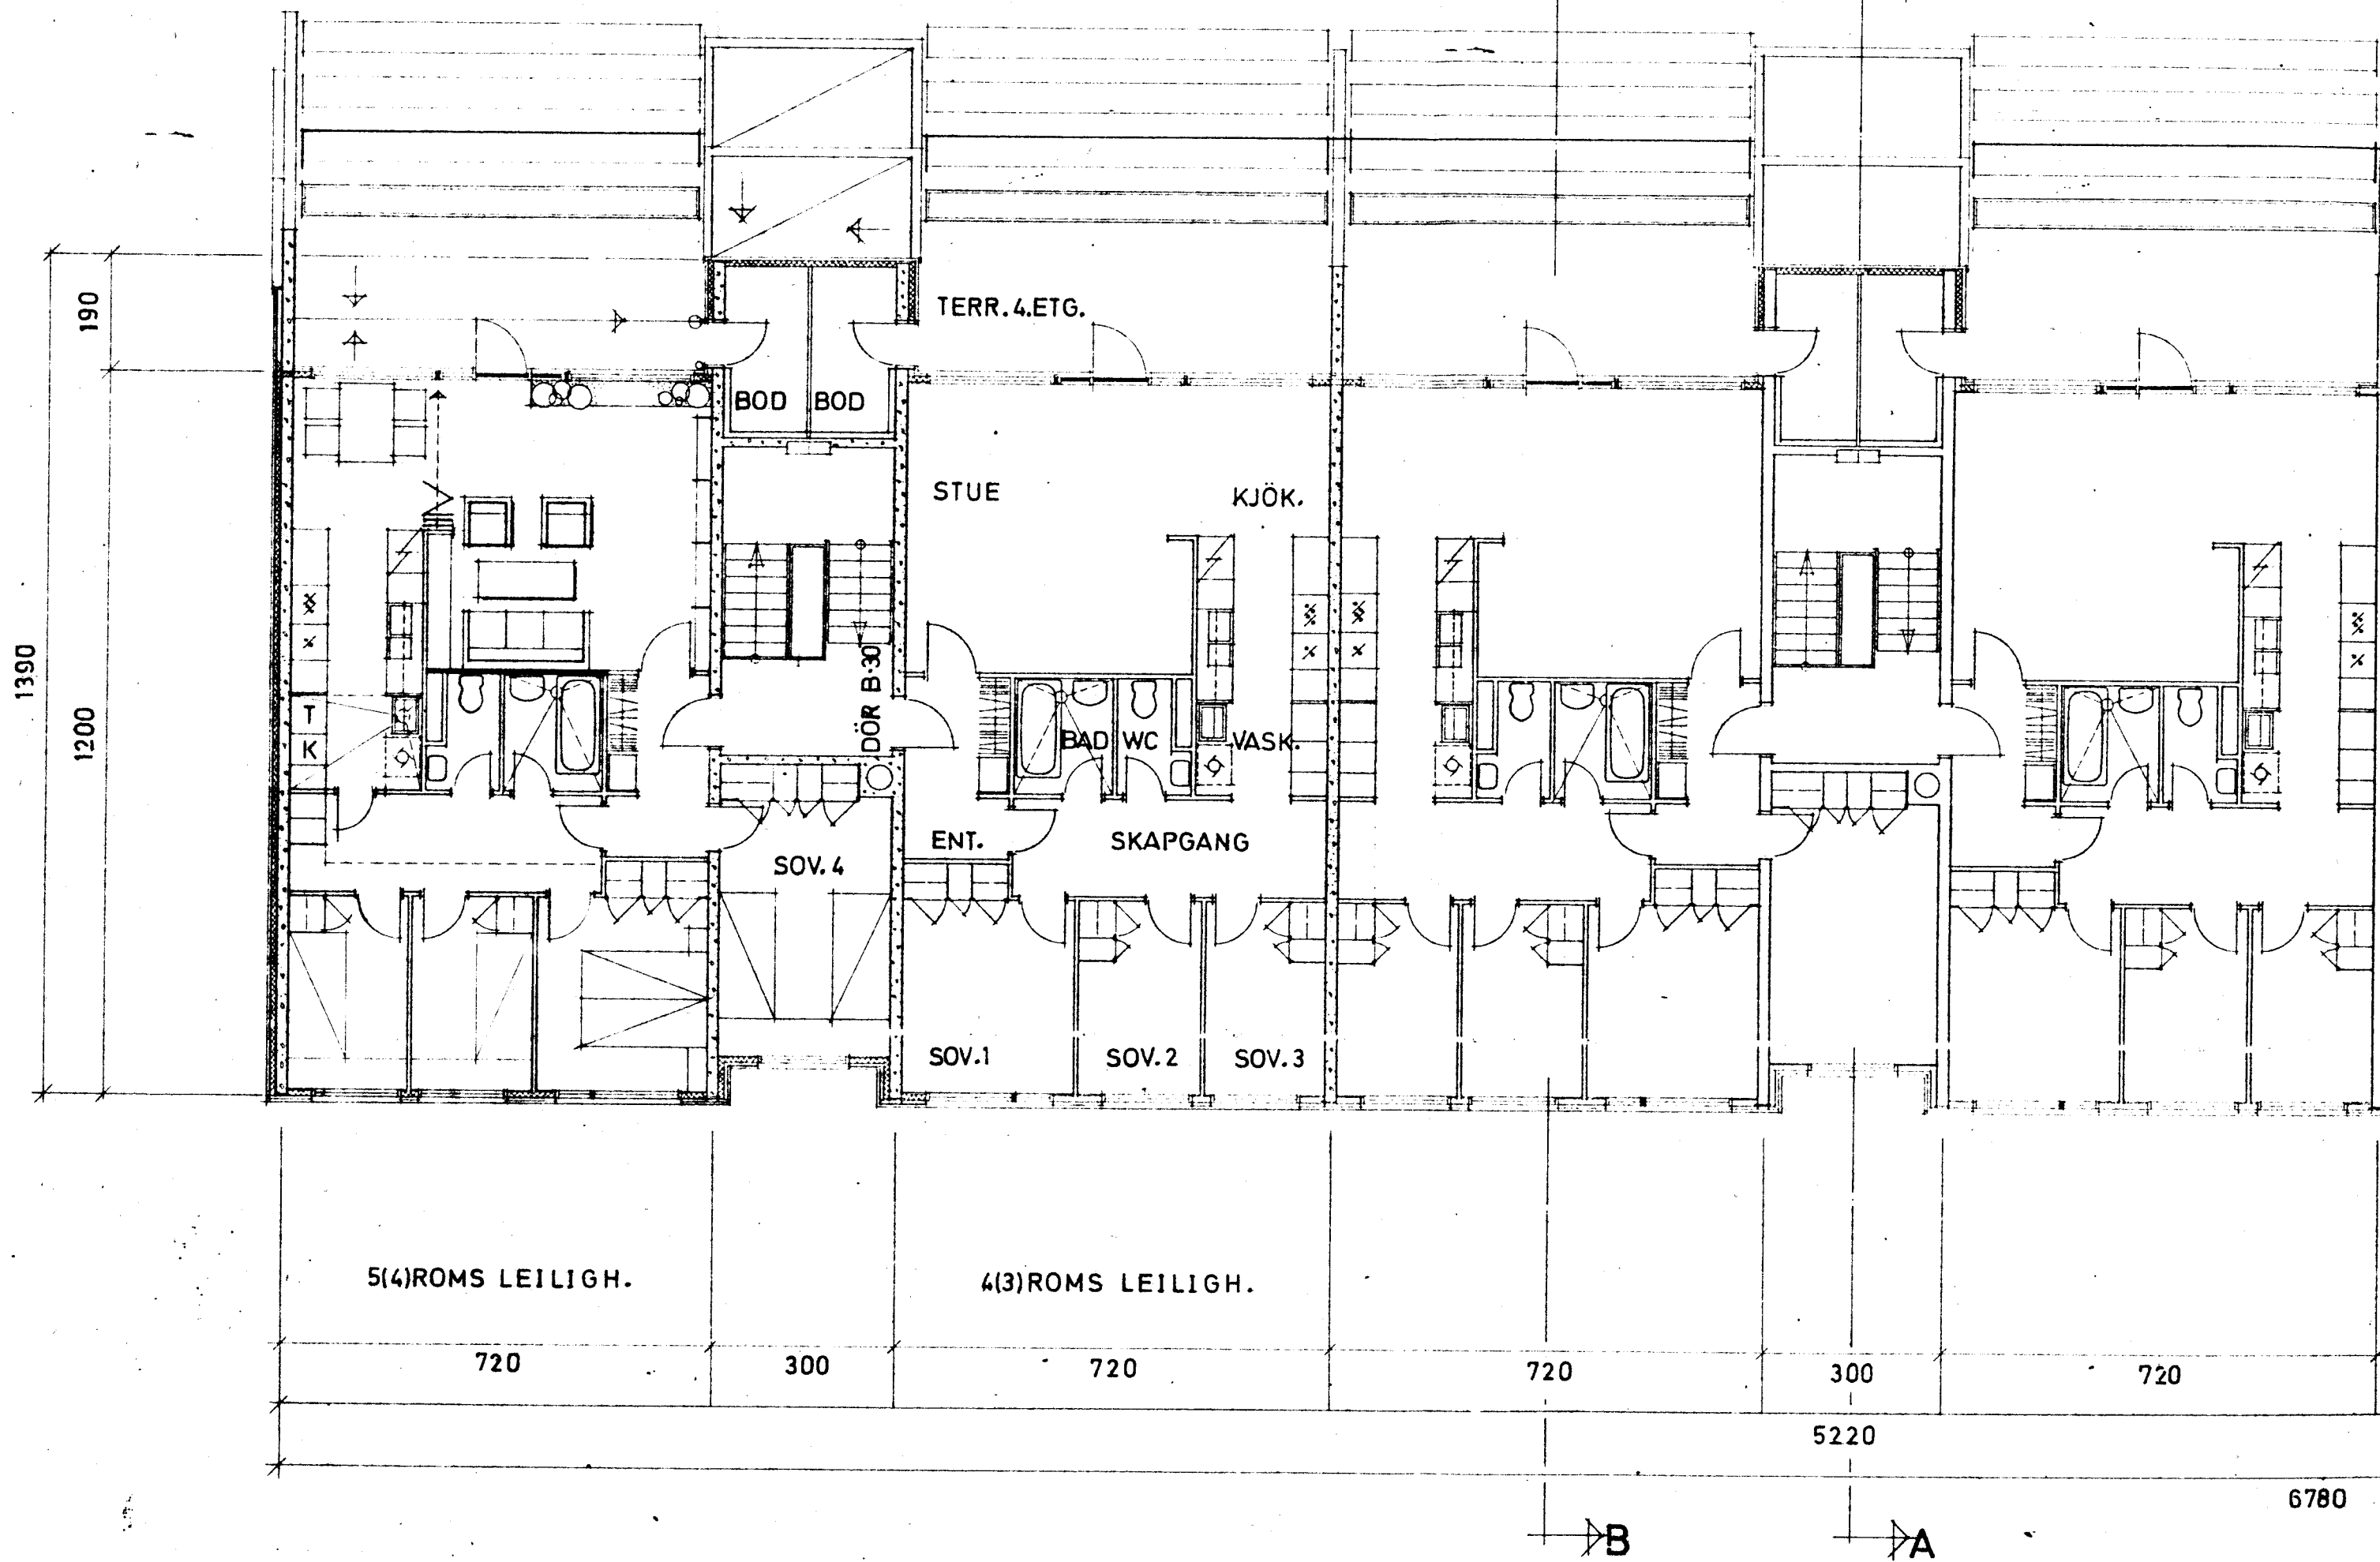

4. ETG.

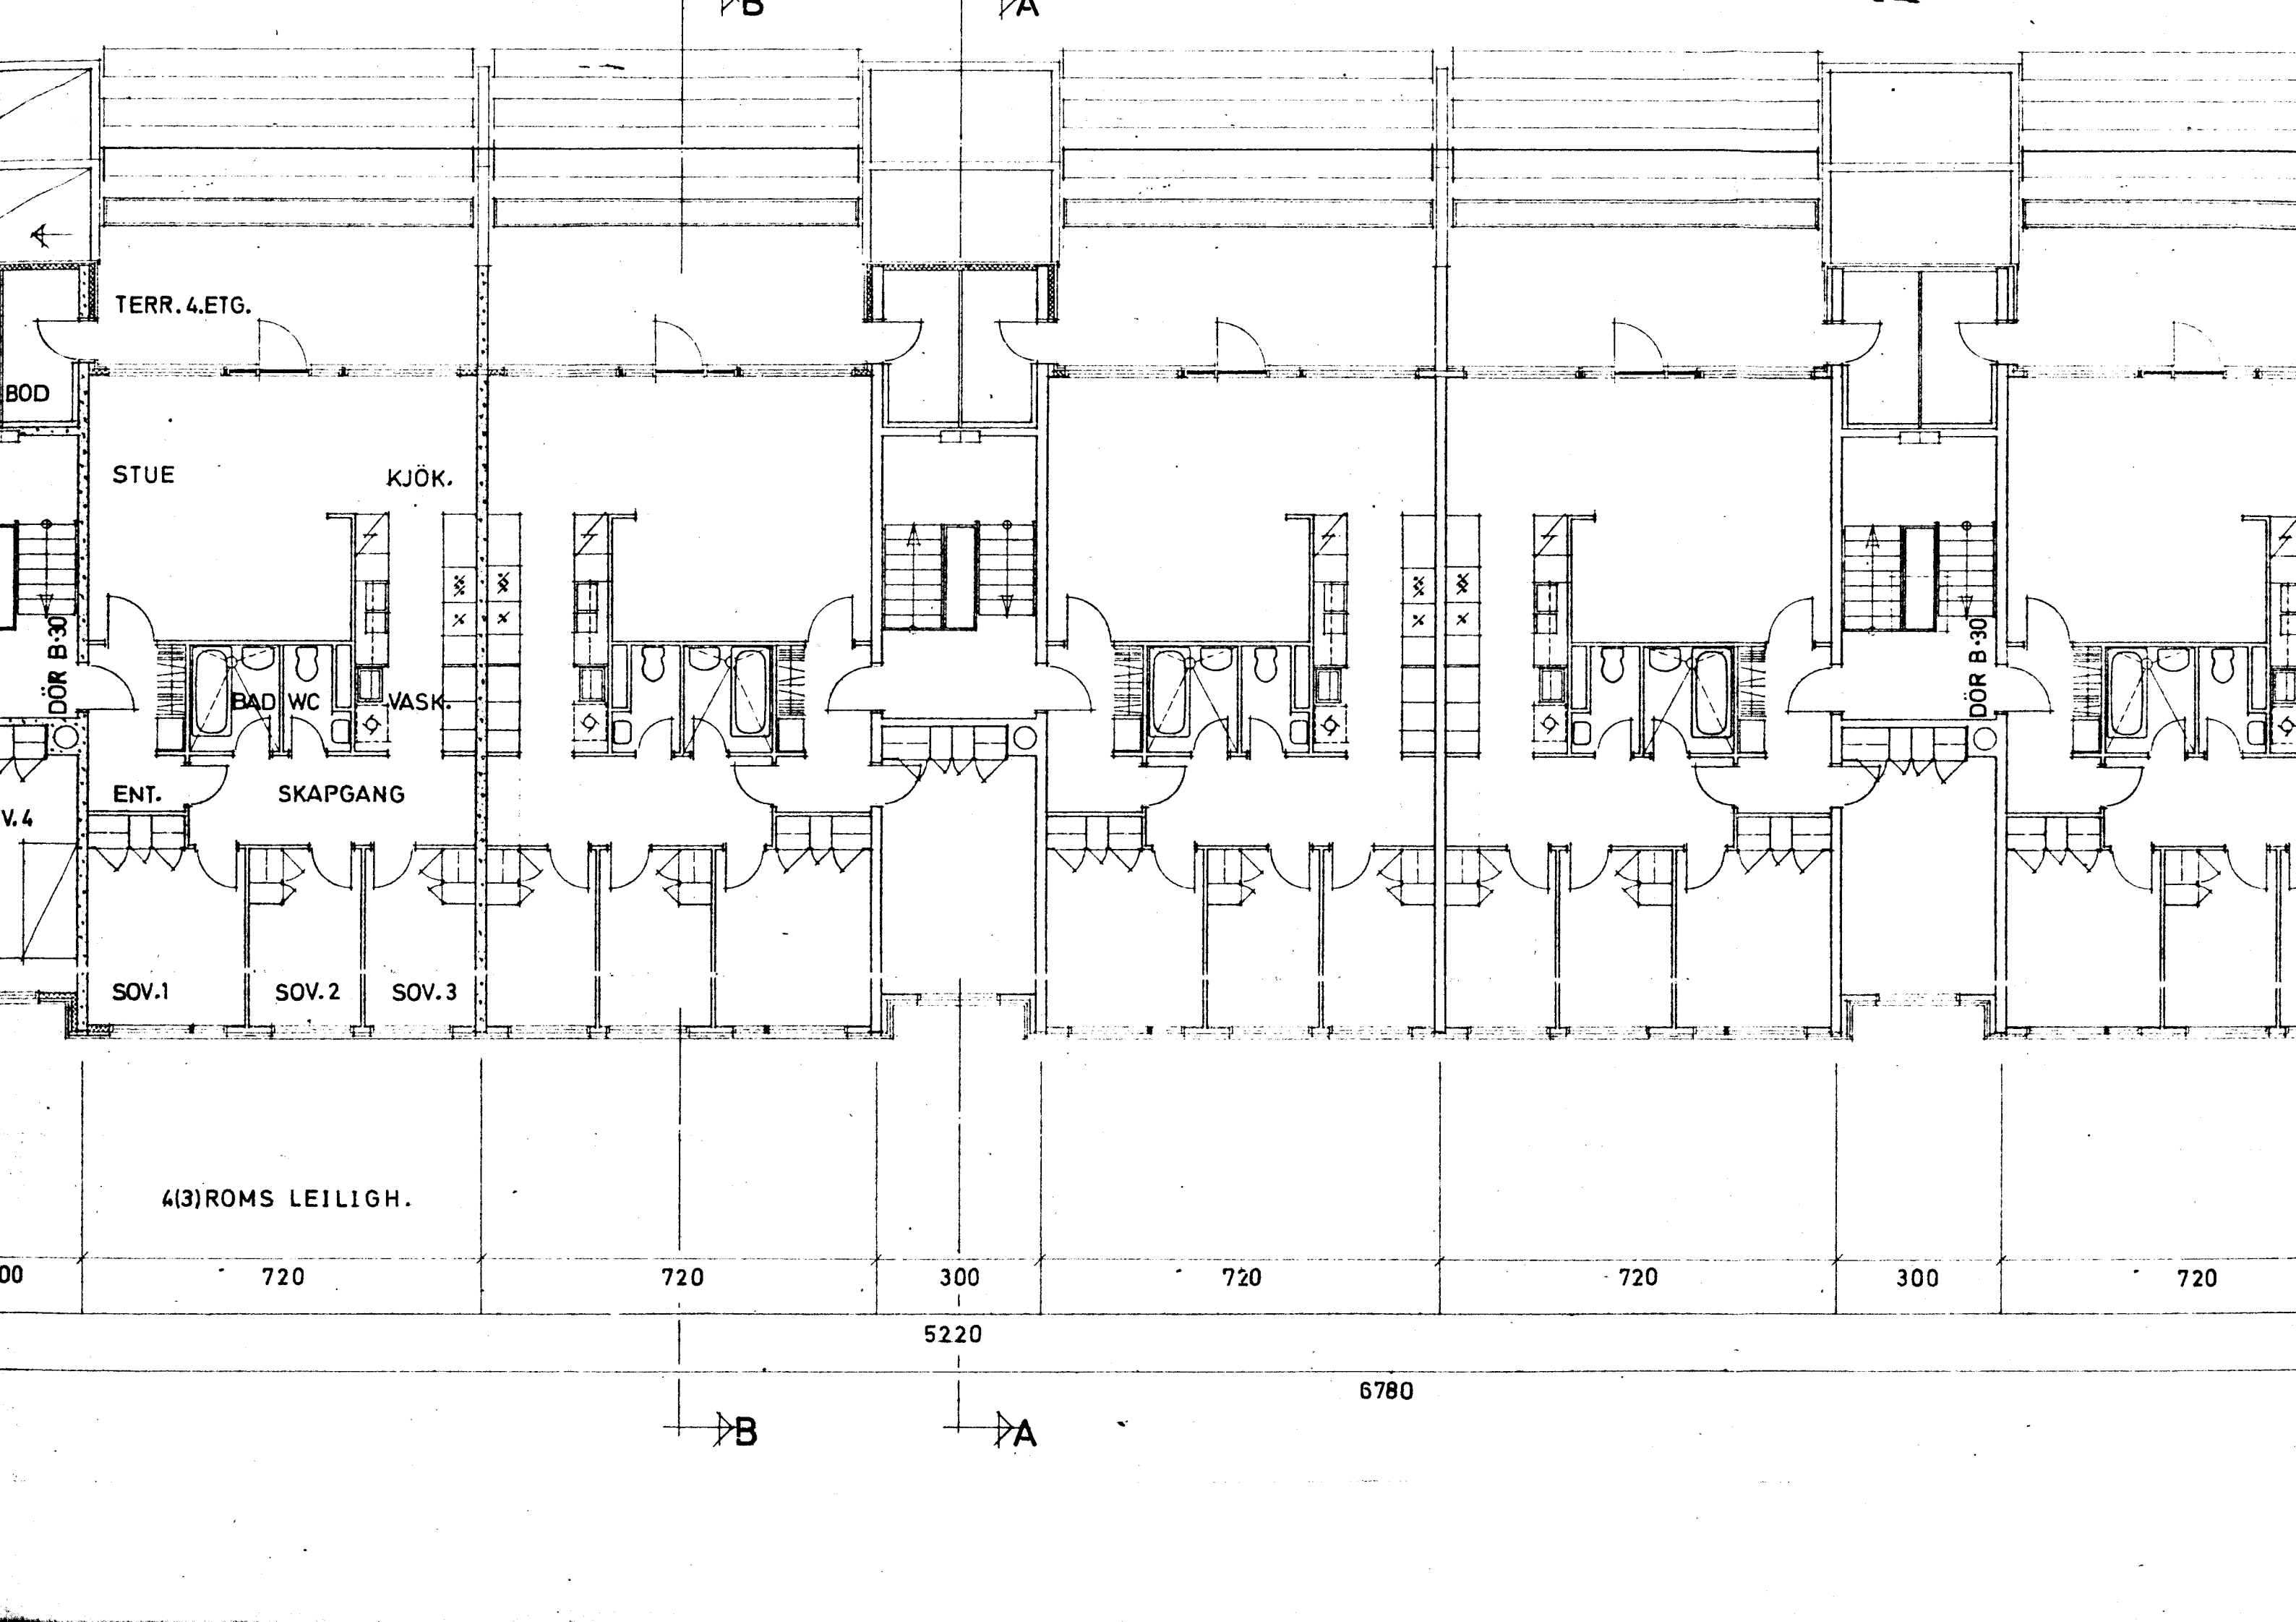

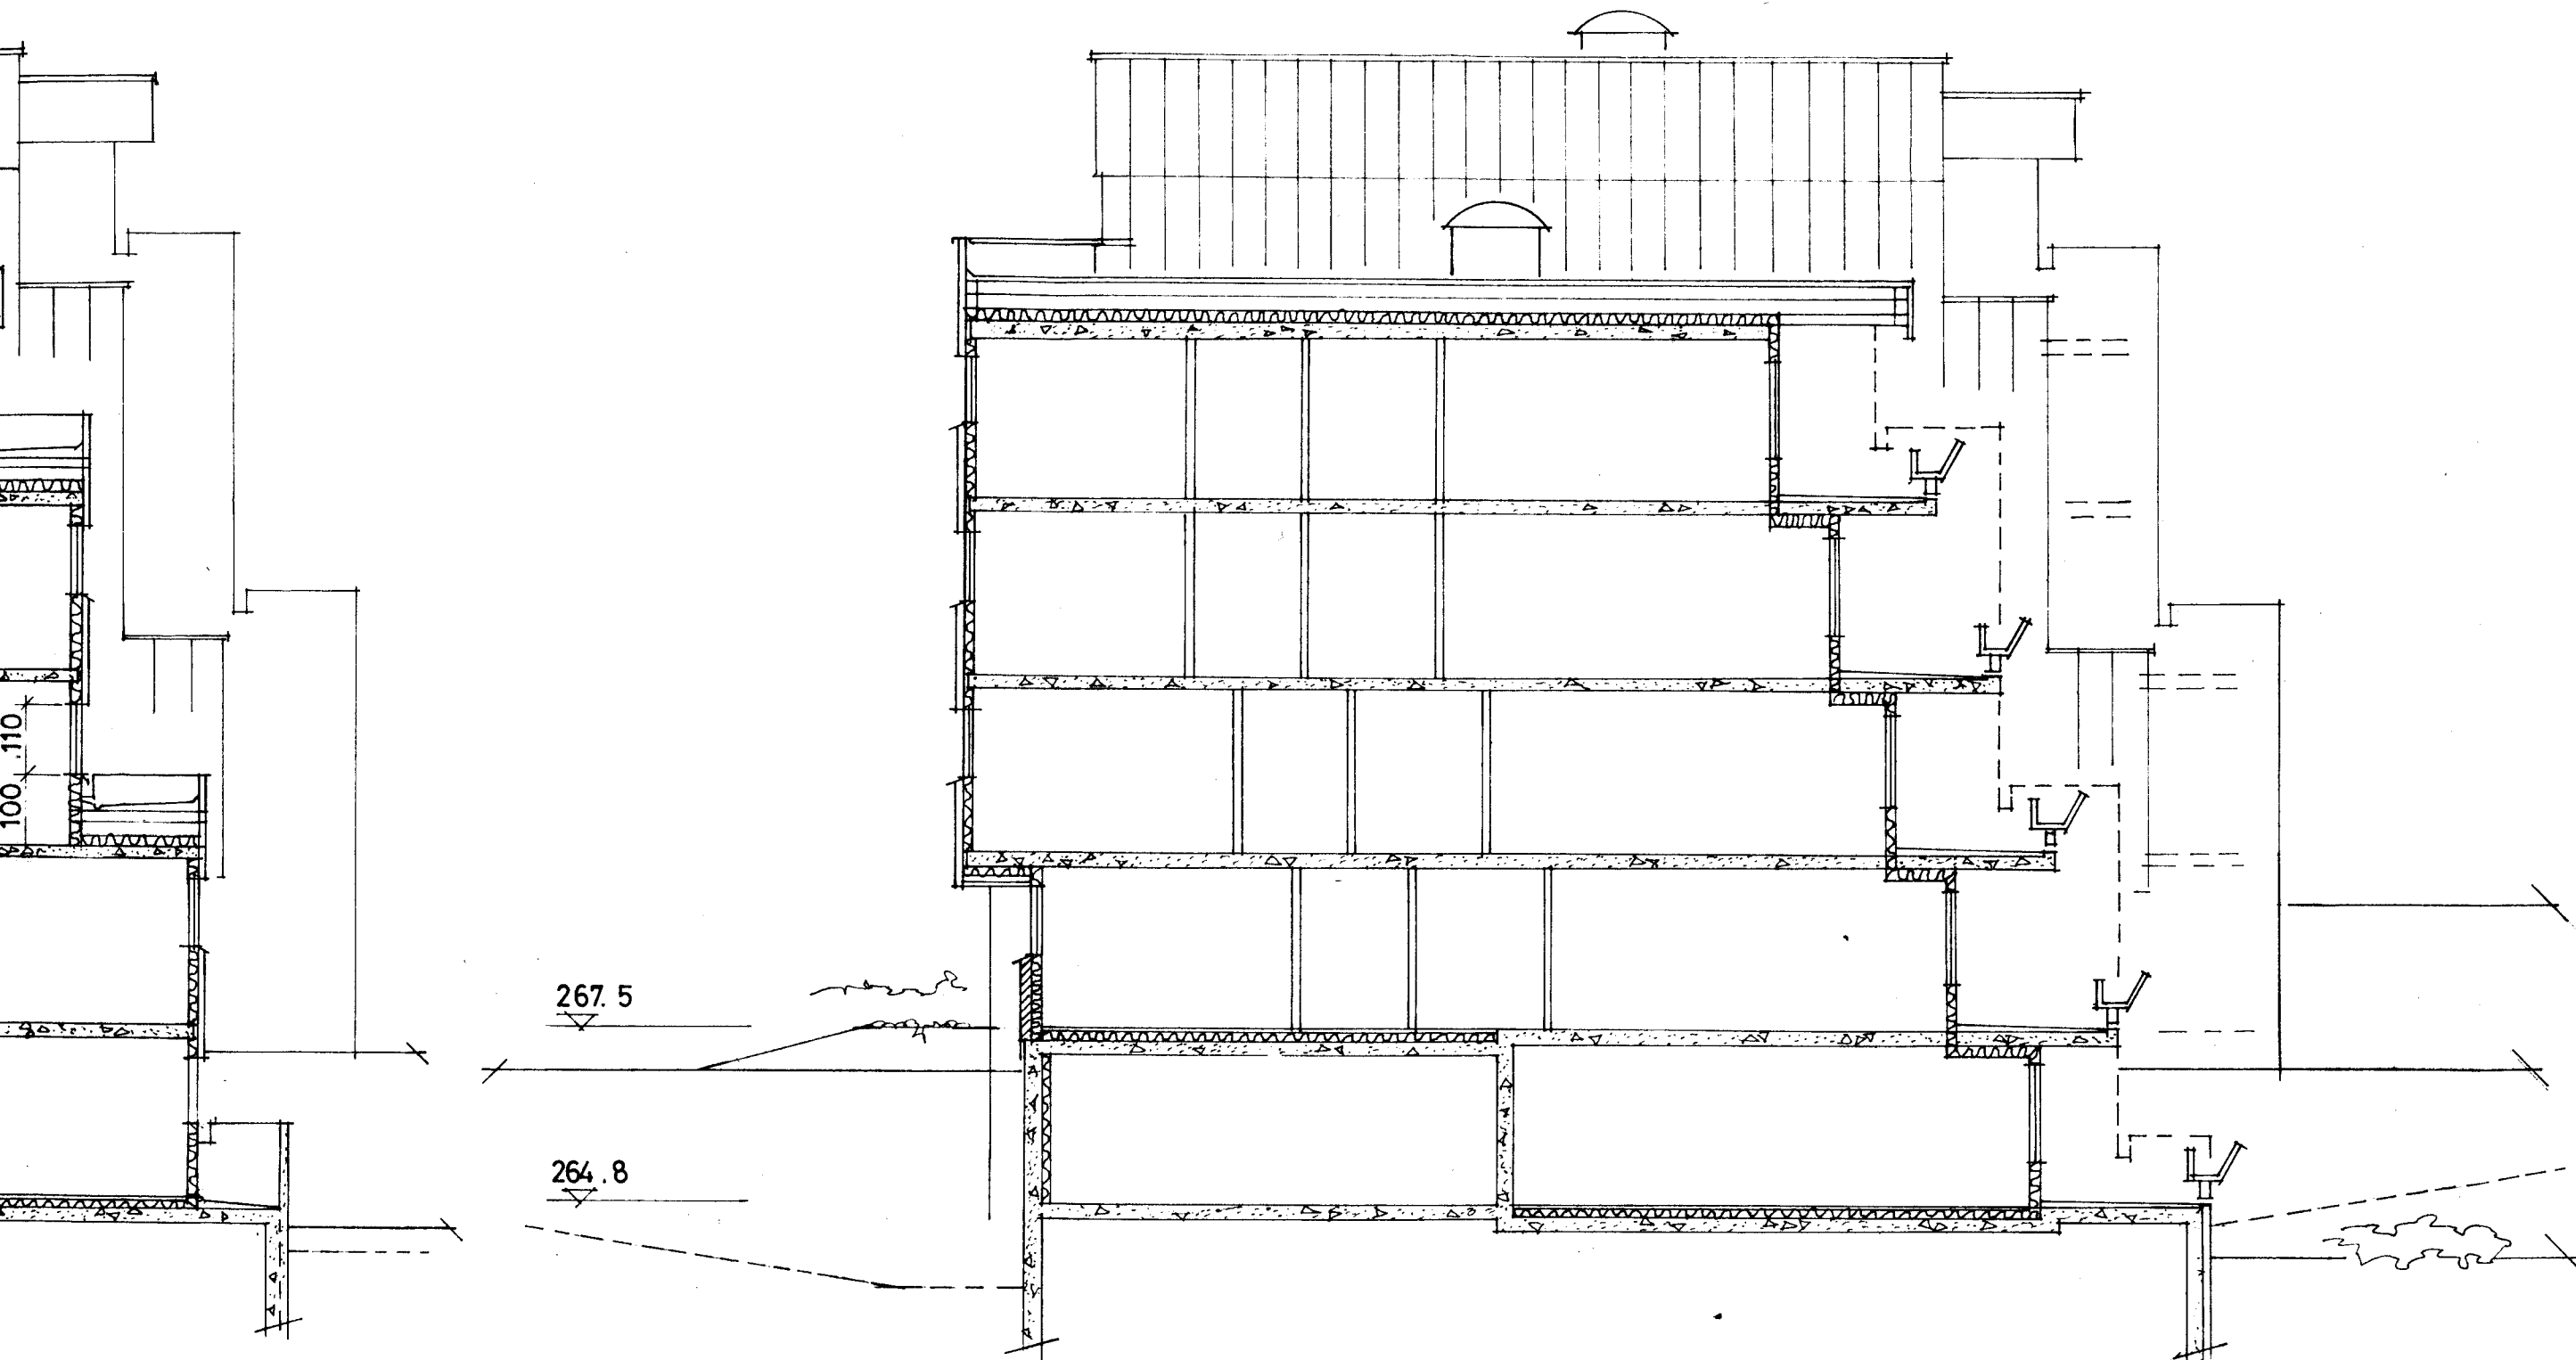

SNITT: B-B, C5.


100 MM MINER
48X98 MM SP
PLASTFOLIE
13MM GIPSPL

DEKKE OVE
 SELTVINYL
 6 MM HALVHA
 22MM RUPAN
 12-99MM TI
 100 MM MI
 PLASTFOLIE
 BETONGDEKK


YTTERVEG
 13MM GIPSPLA
 PLASTFOLIE
 48X98 MM BIN
 100 MM MINER
 3.2 MM INTE
 8X36 MM SLØ
 36X48MM UT
 ALUMINIUMSP
 125 MM LECA
 FORØVRIG

YTTERVEG
 BETONGVEGG
 PLASTFOLIE
 48X98 MM BIN
 100 MM MINE
 3.2 MM INTE
 8X36 MM SLØ
 36X48MM U
 ALUMINIUMSP


KJELLERV
 75 MM LETTE
 BETONGVEGG

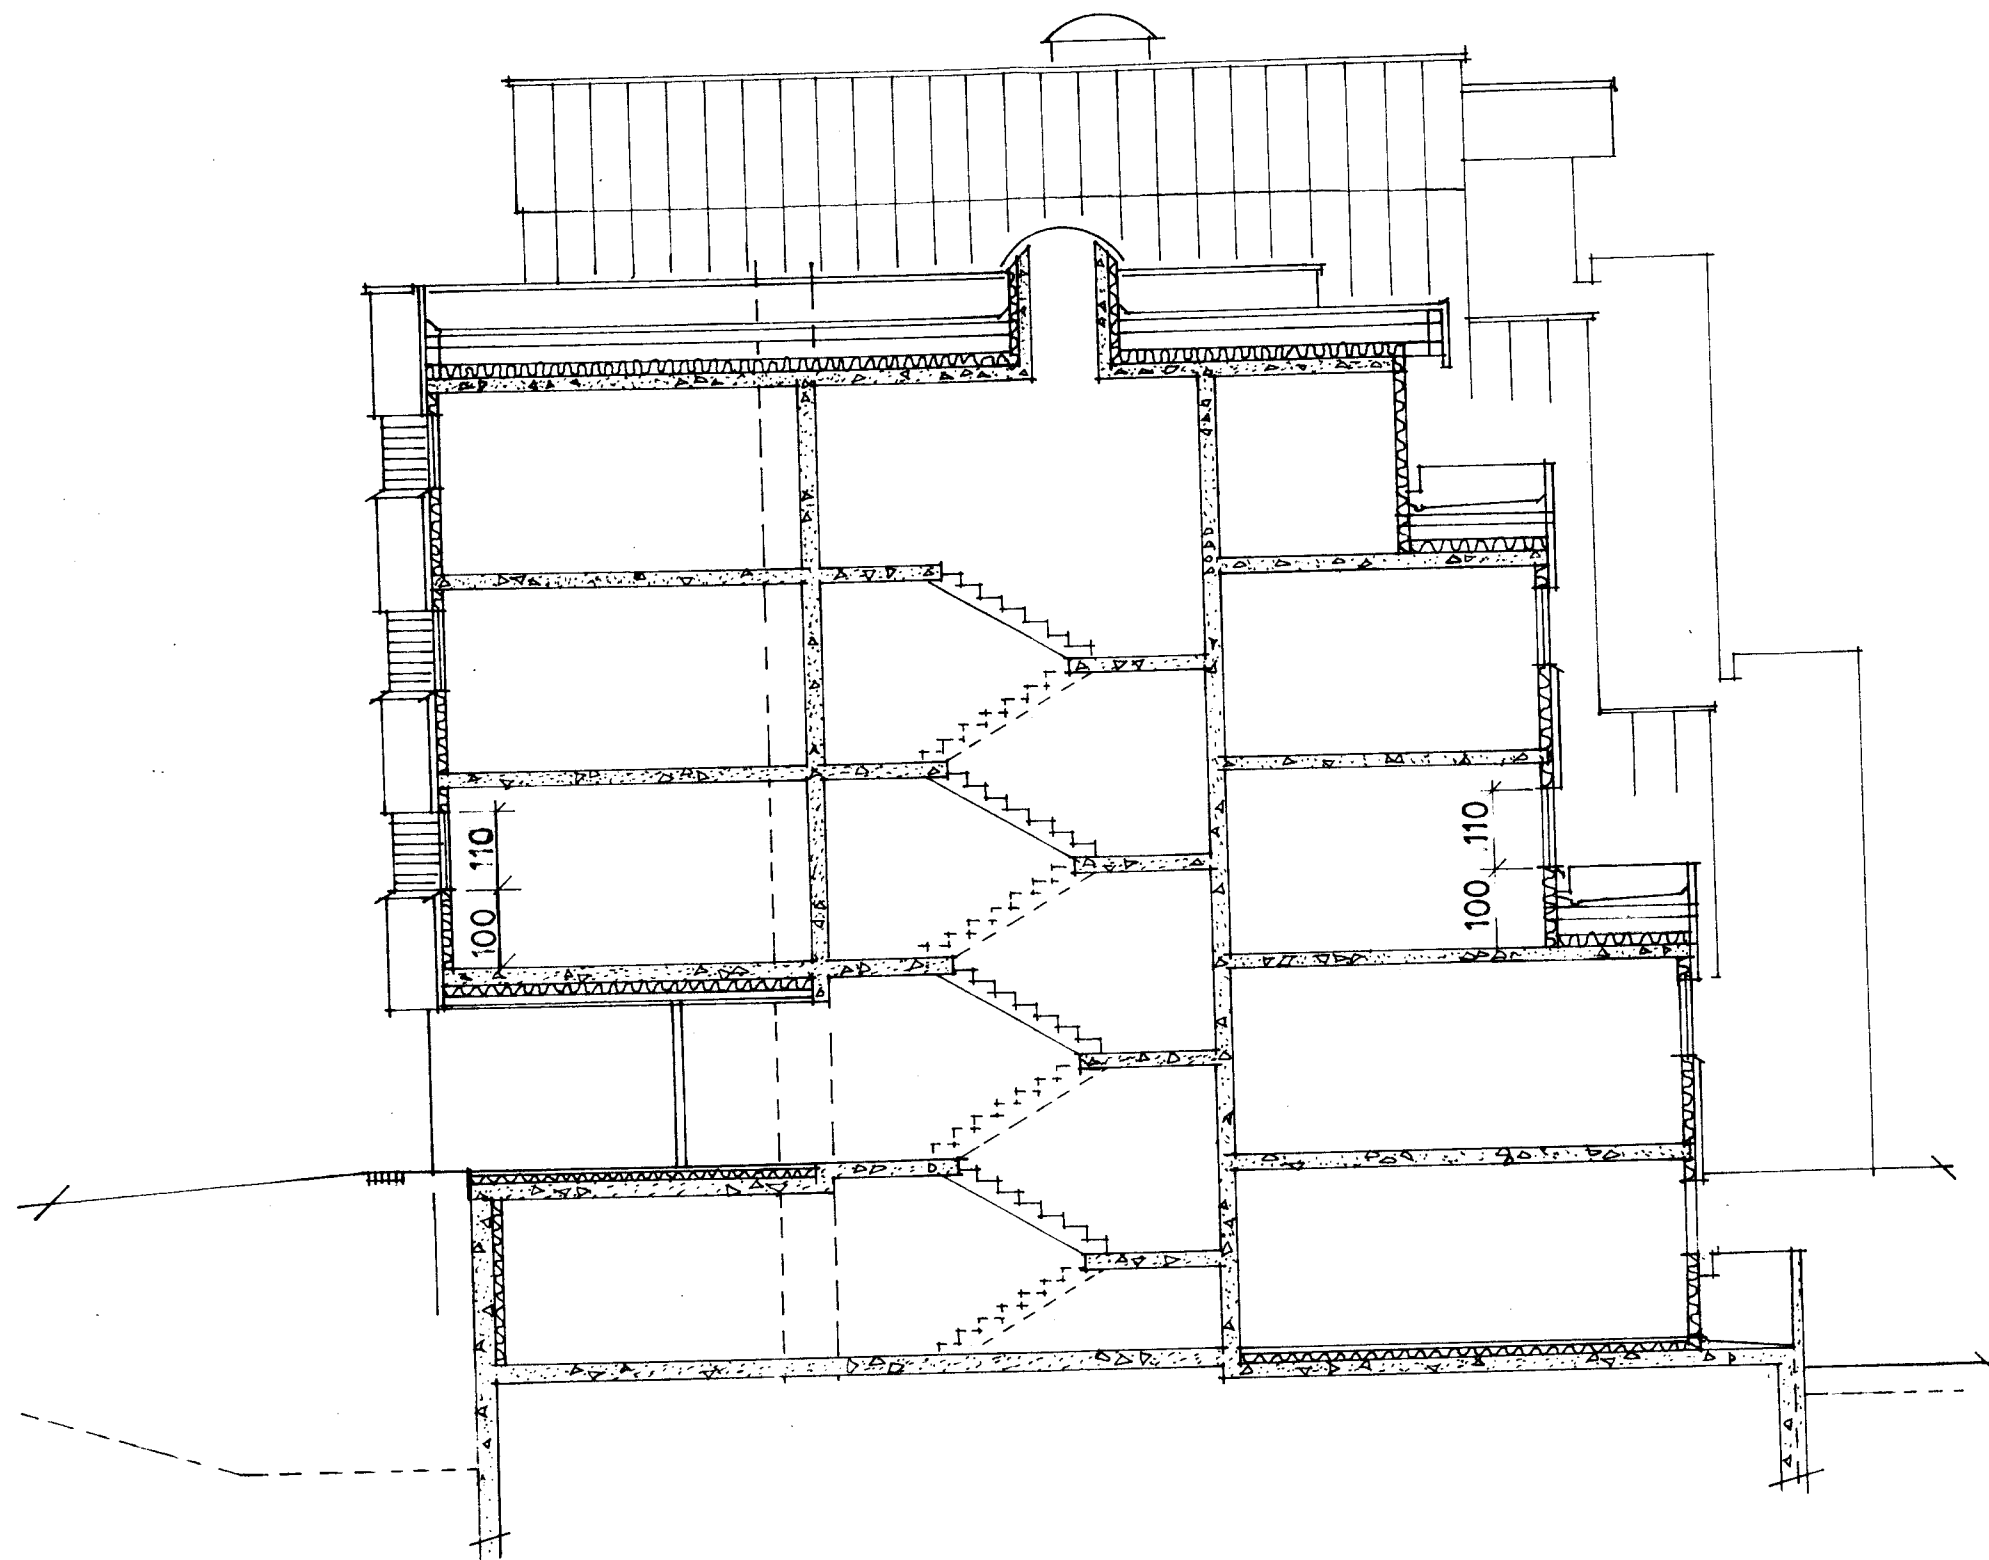


SNITT: A₁-A₁ C5.

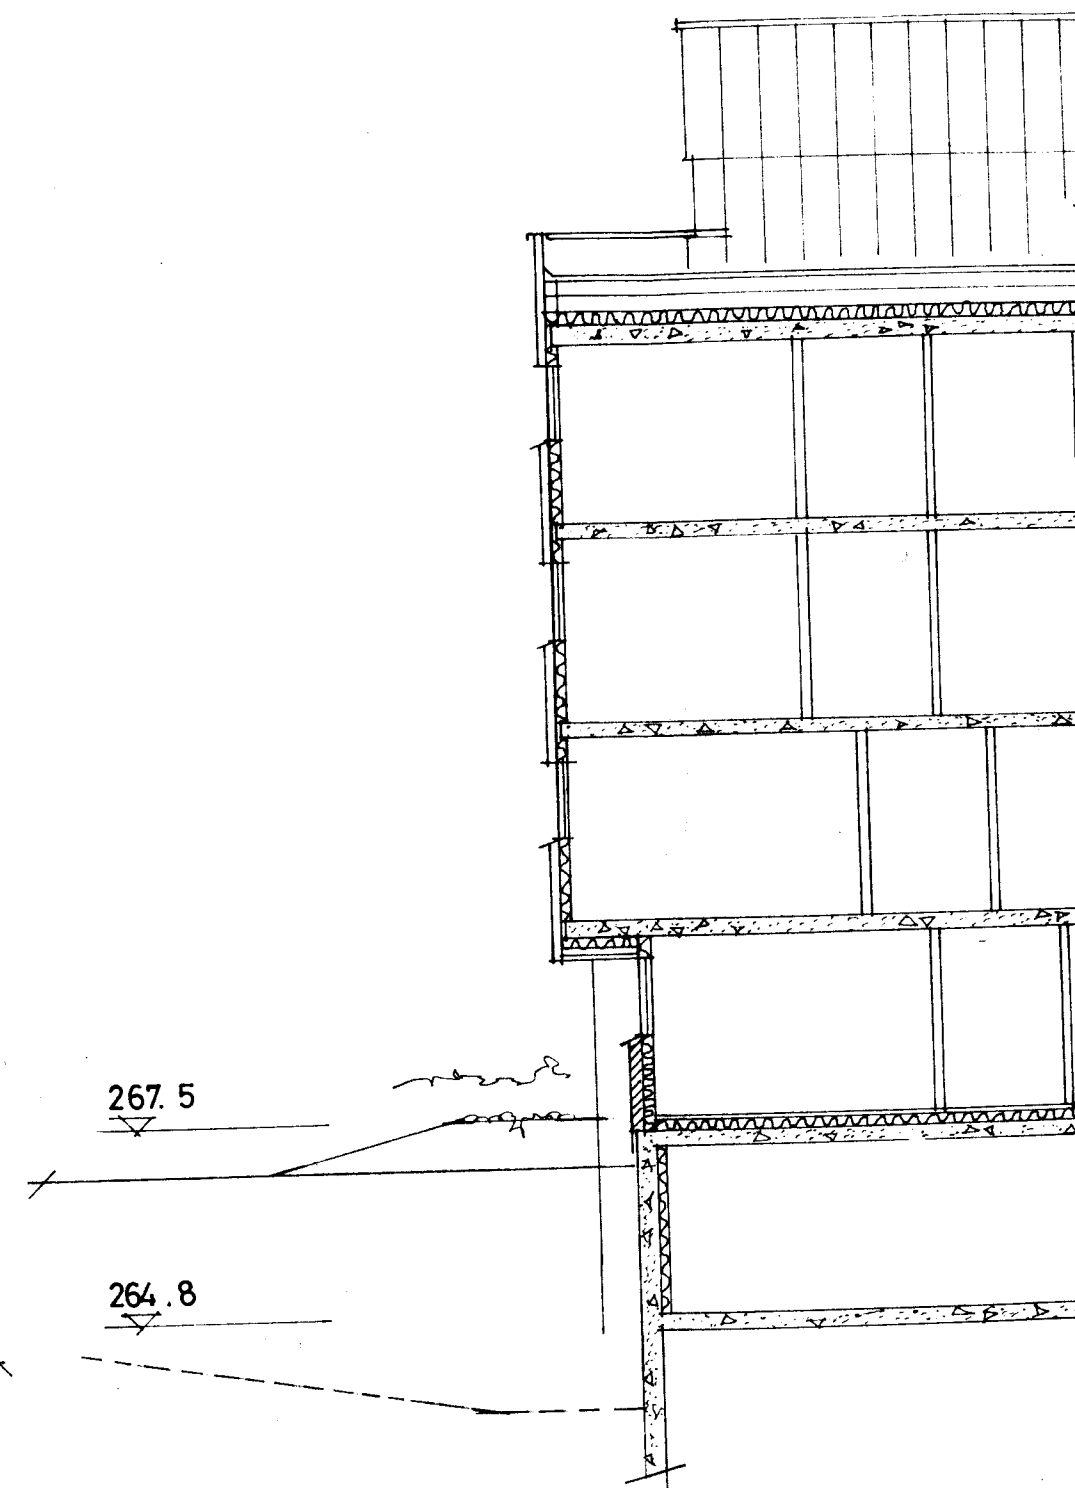


SNITT: B₁-B₁ C5.

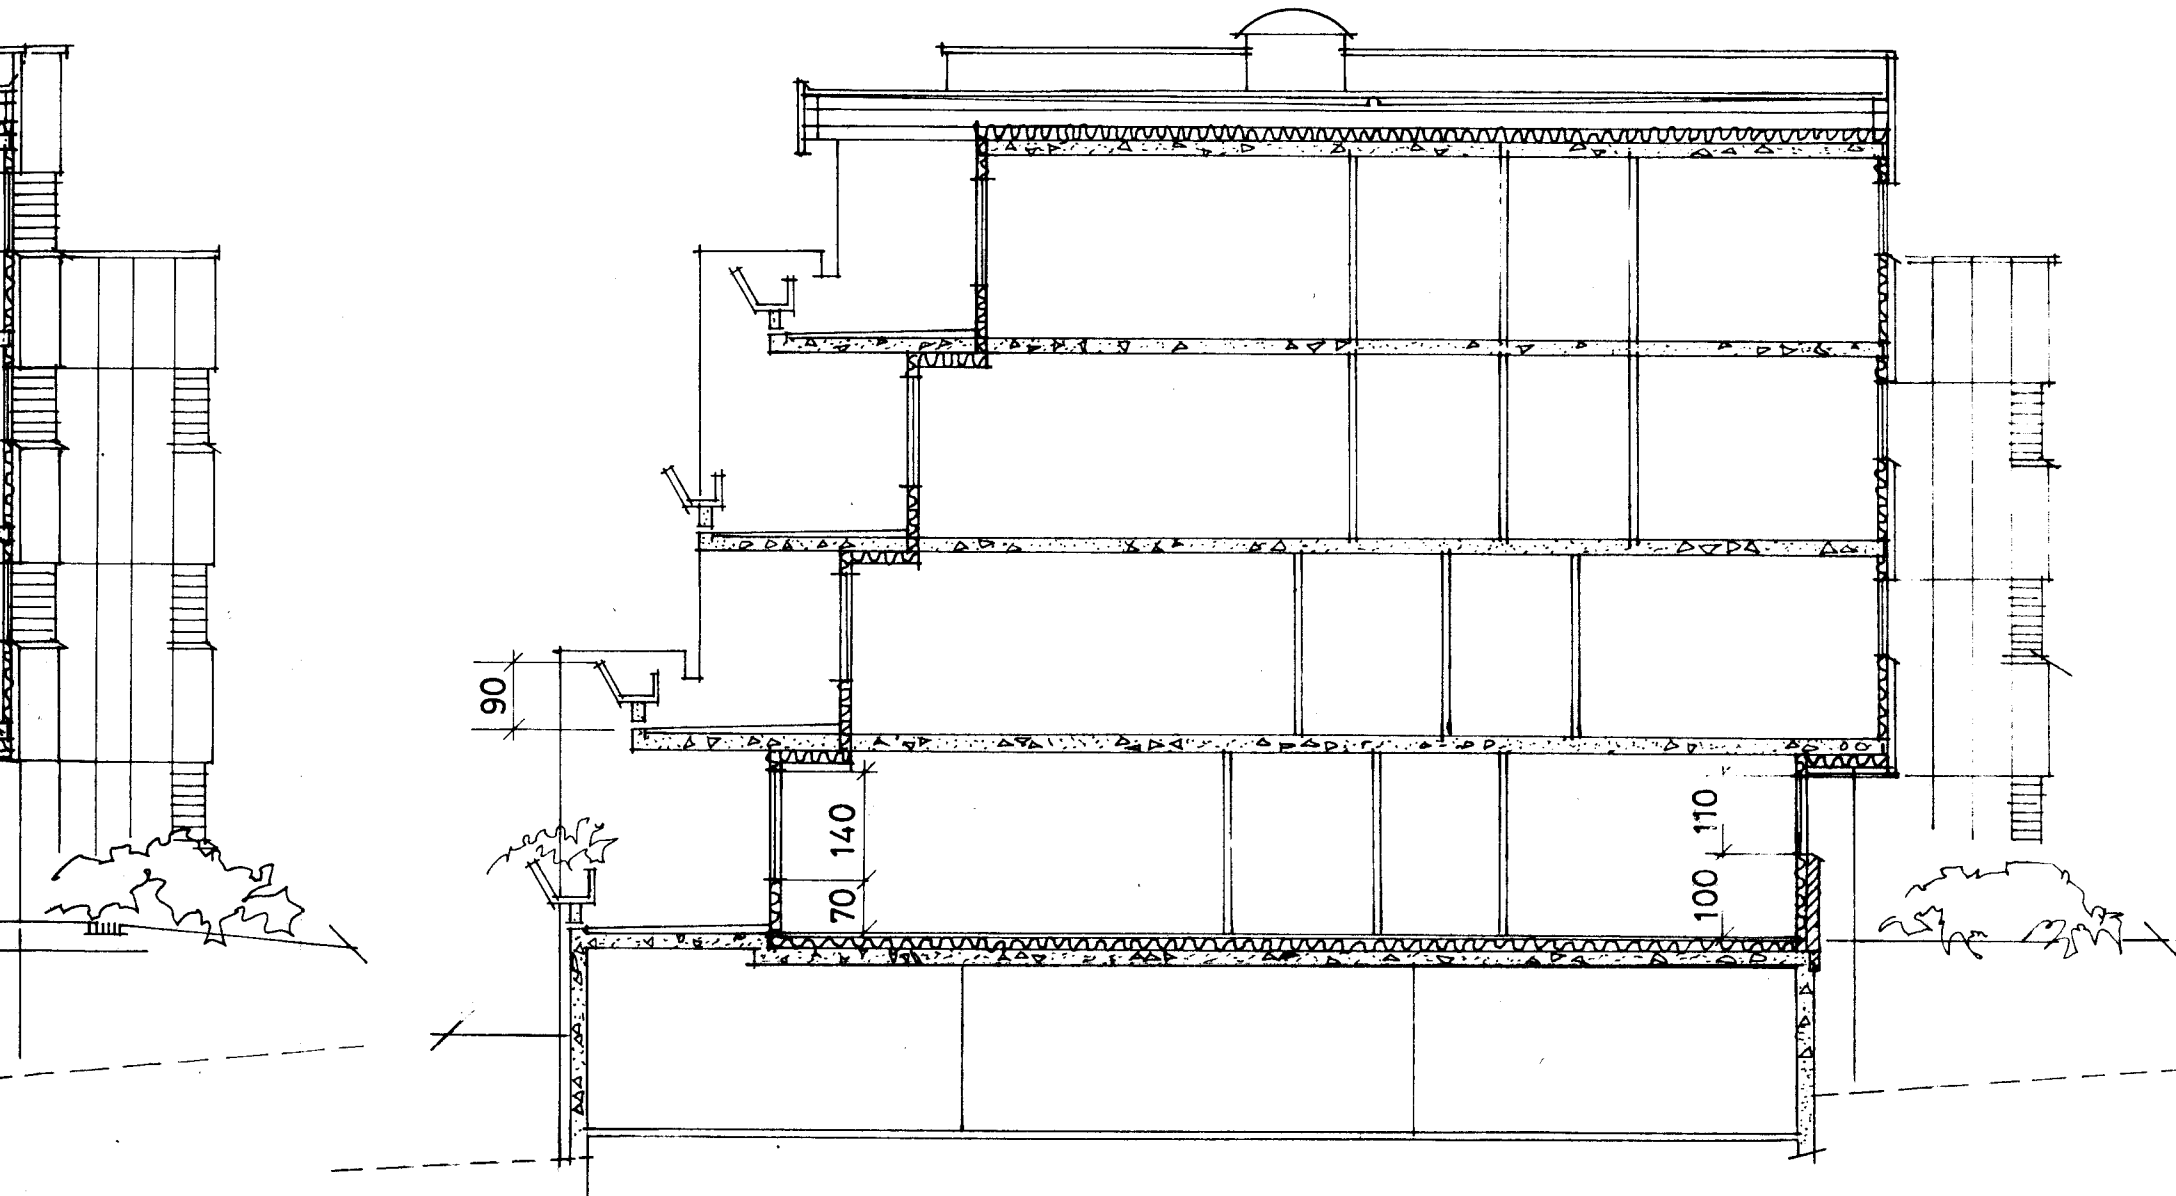


SNITT: B-B C5.

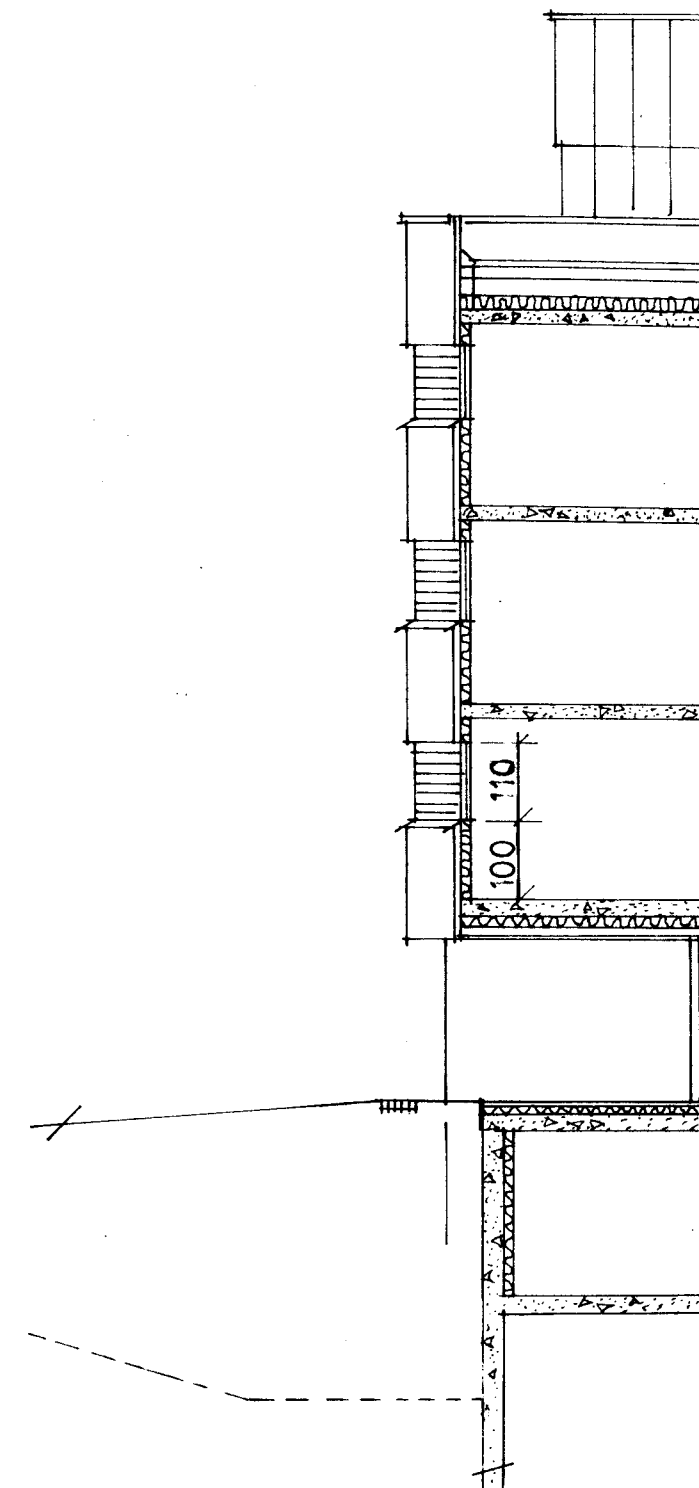

SNITT: A1

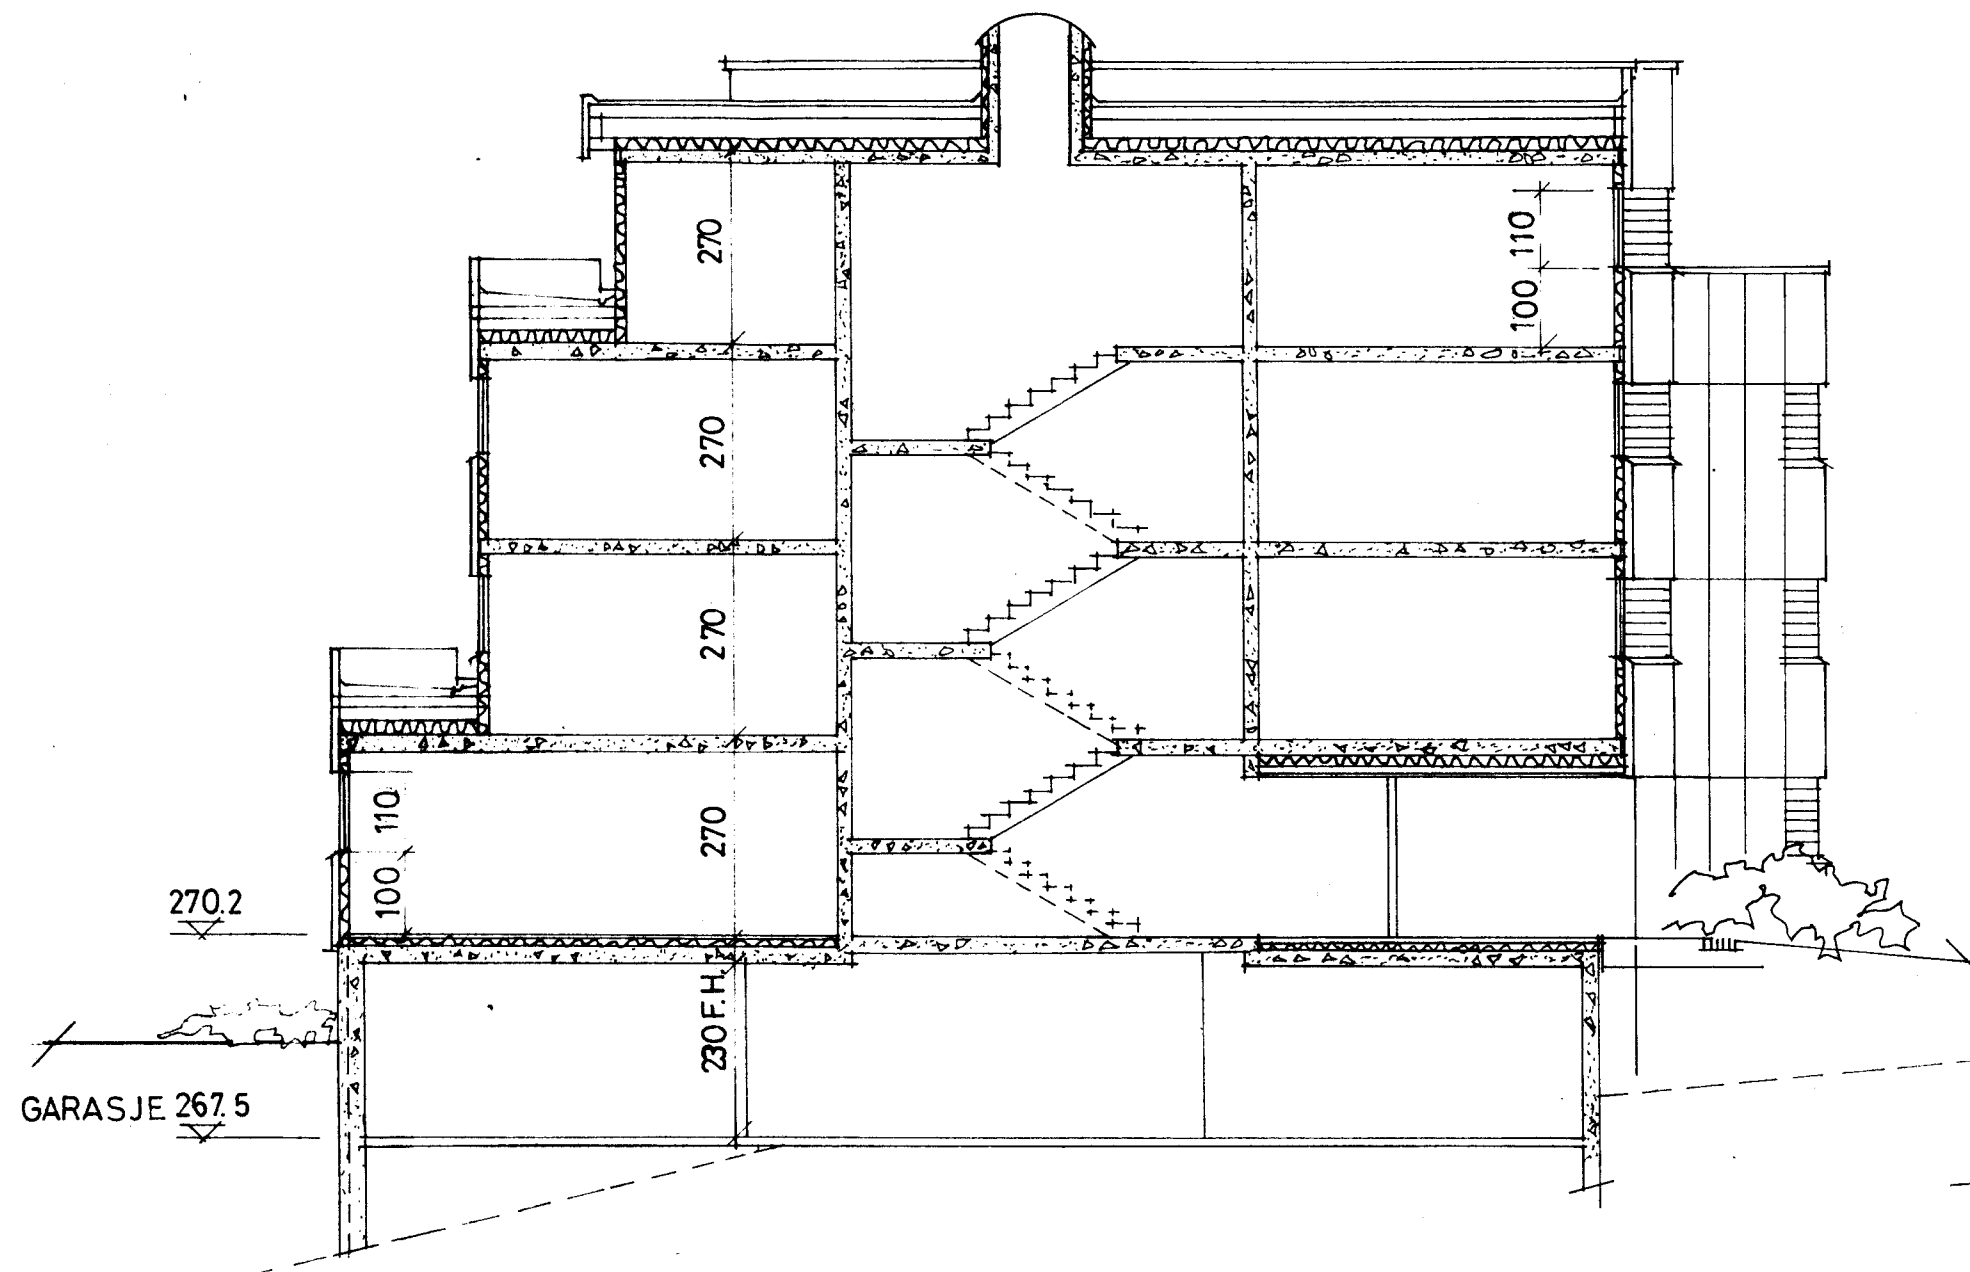

SNITT: A-A C5.

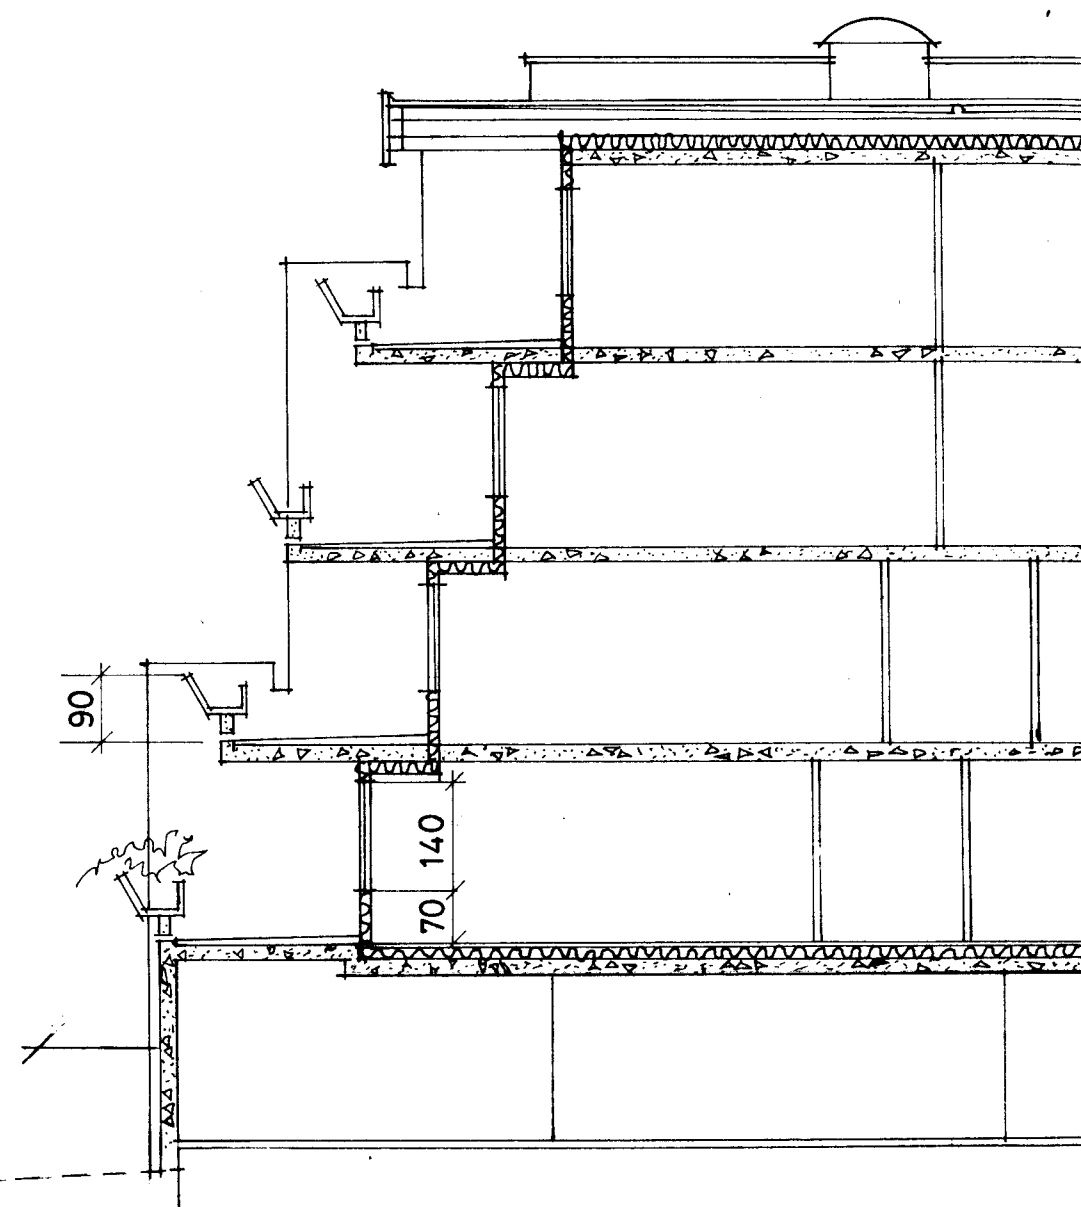


SNITT: B-B C5.

16 50

67 80

5220

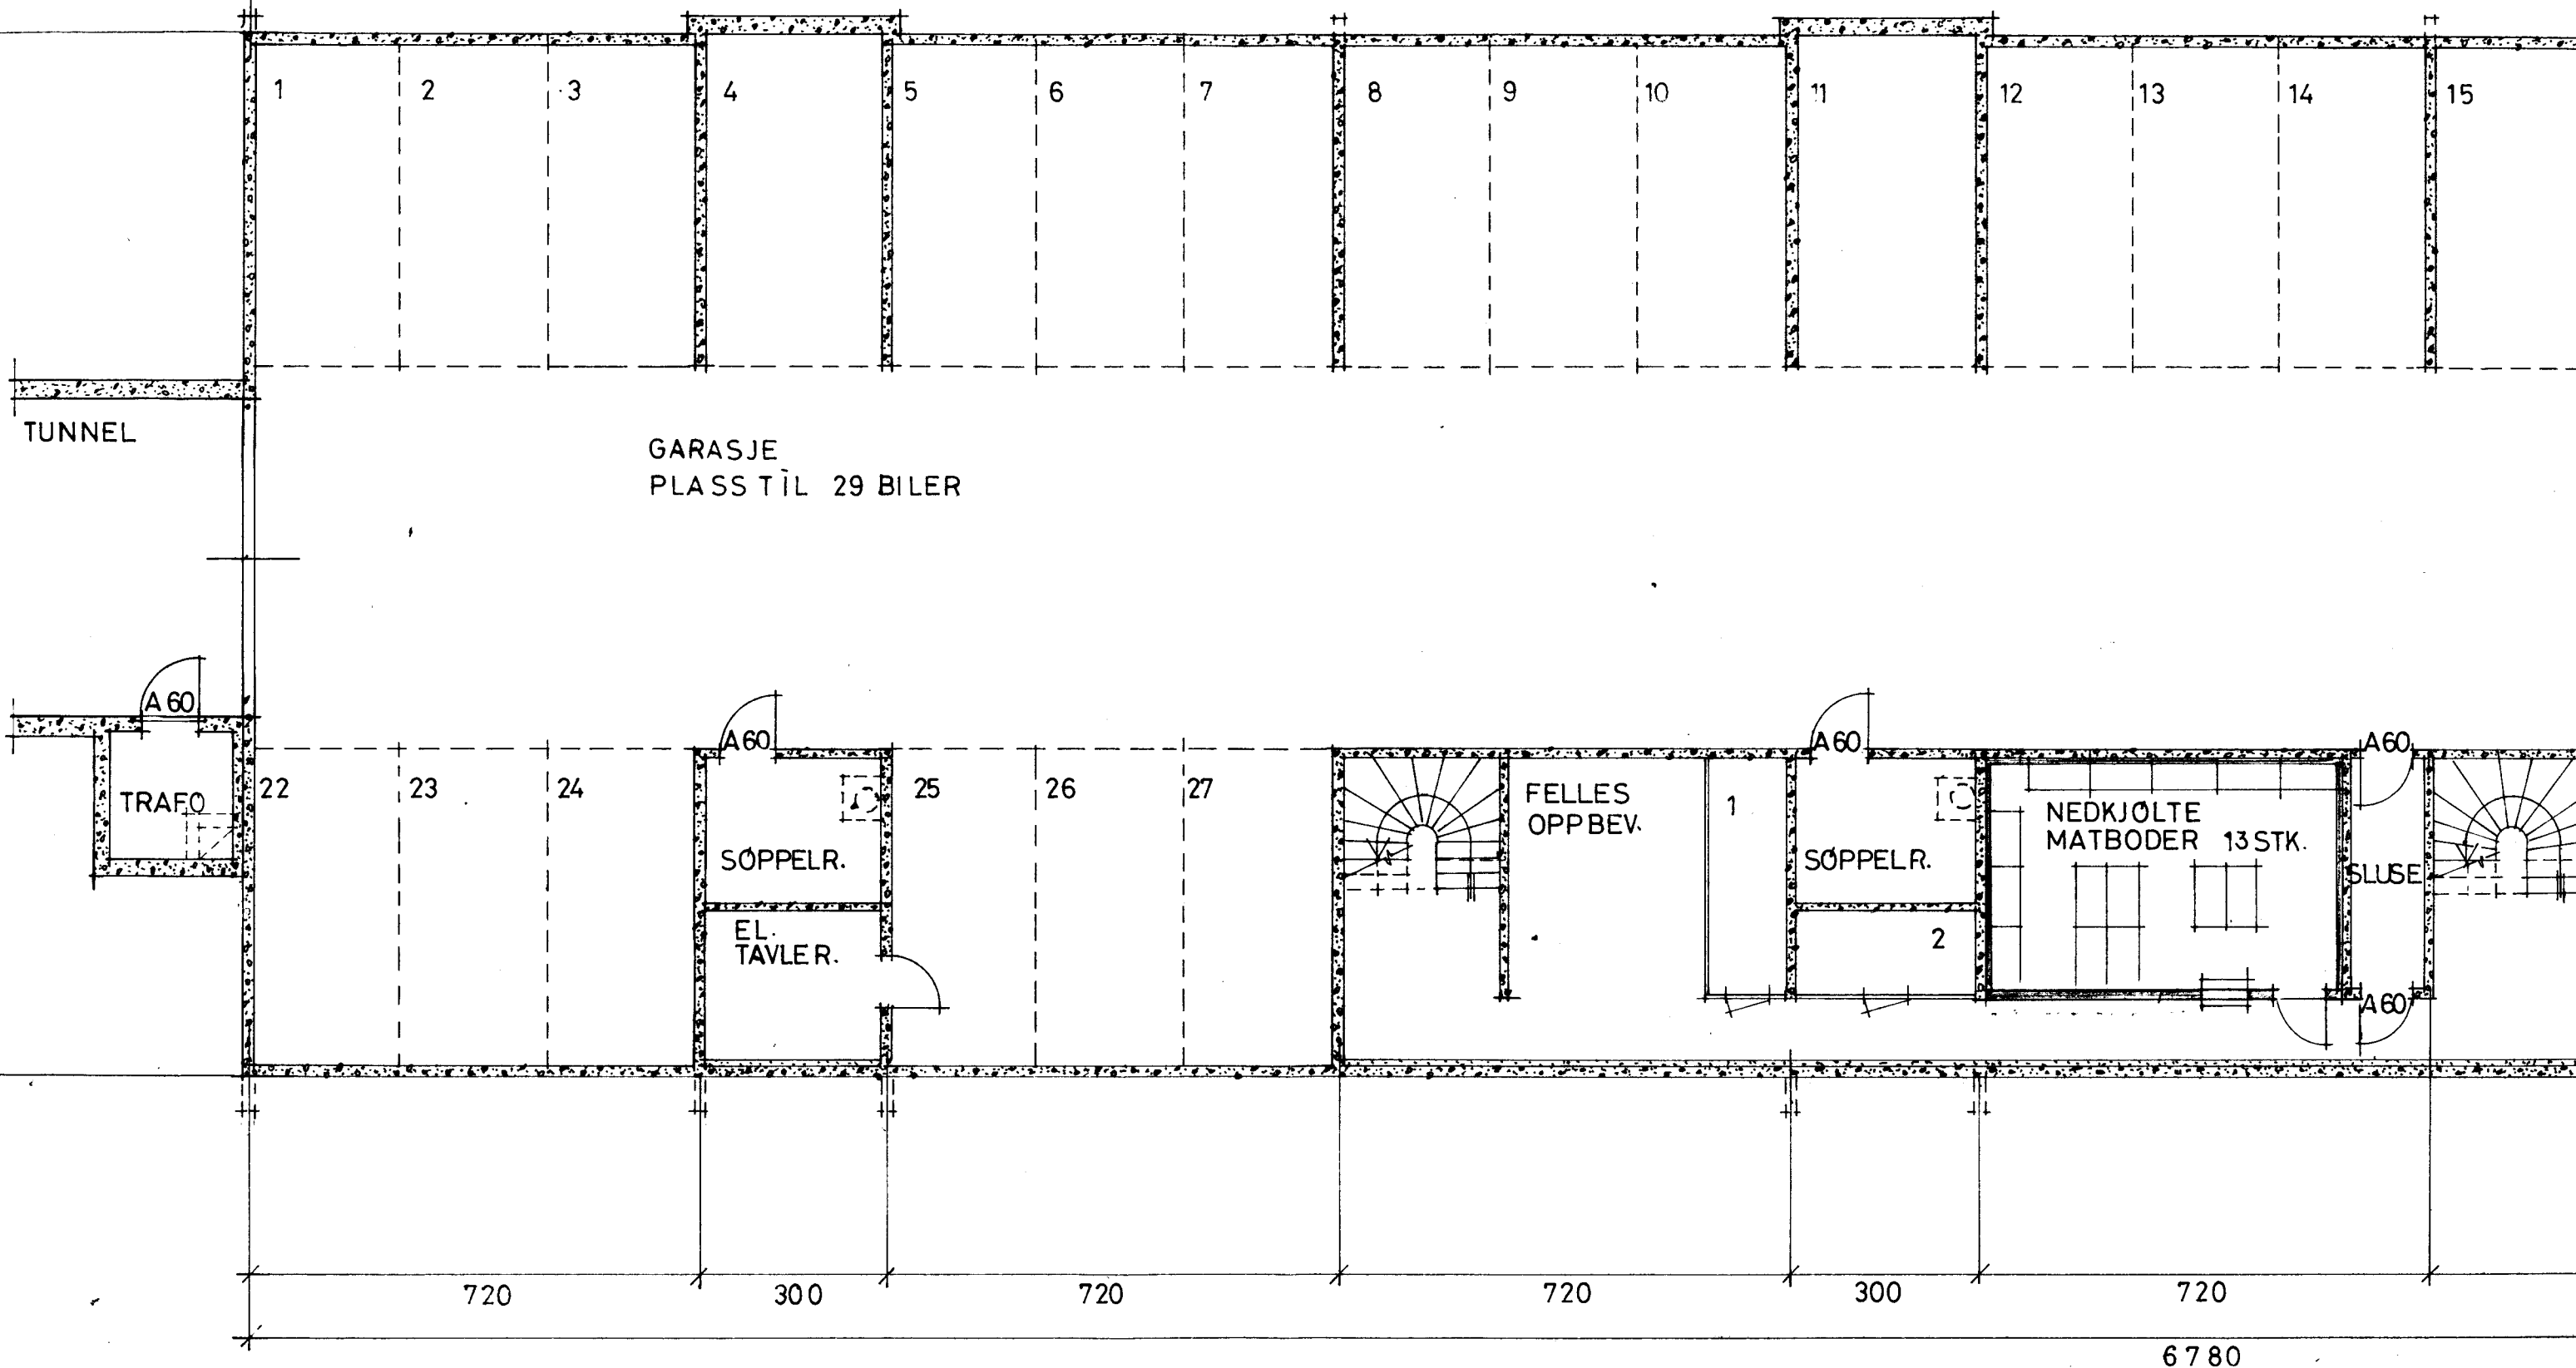

GARASJEPLAN