


KJELLERPLAN FOR PARSELL 9-10-11

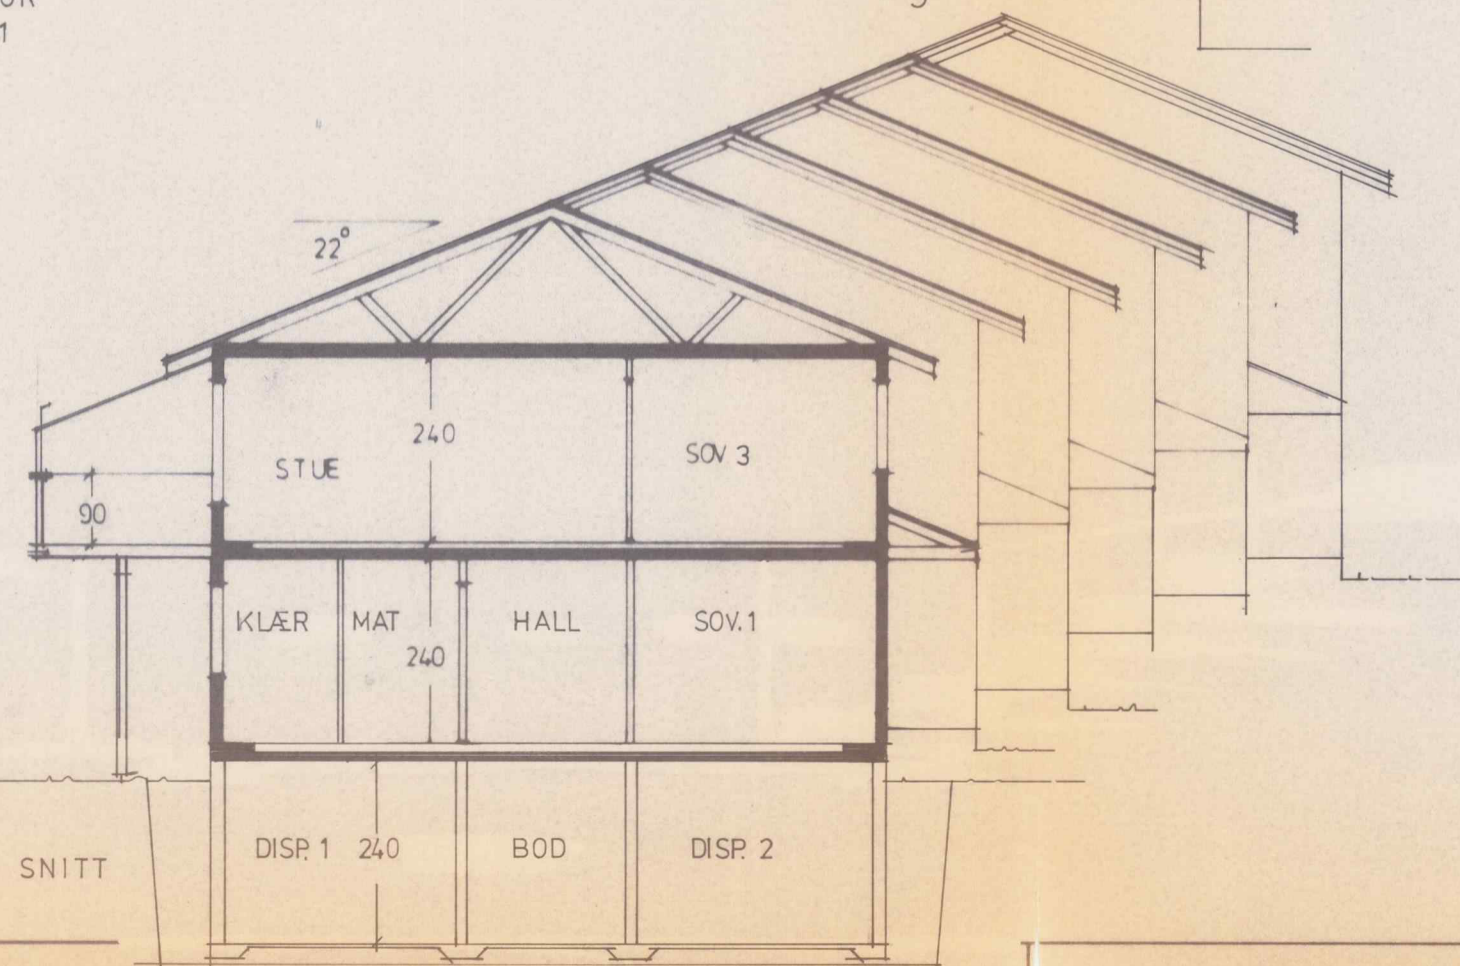


MOTTATT  
29. FEB. 1988  
Oslo Bygningsskontroll

**ARKIVEKSEMPLAR**  
BYGNINGSKONTROLLEN I OSLO  
STIKKPRØVEMESSIG  
STATISK KONTROLLE 08 APR. 1988  
Bjørn Møling  
Anevelst...  
tegnings...  
melding...


B 22 1 88 TREVEGGER I LEIL. 10/11 KJELLER  
B 22 1 88 VINDU EKSTRA I KJELLER LEIL 10  
A REV. 9.12.87 NY PLANLØSNING KJELLER FOR 9/10 SV

TEGNINGEN OMFAFTER:	
PLANER 1. ETASJE SNITT	
BRUTTO AREAL 59,4 m <sup>2</sup>	AREAL MEDREGNET FOR U.GRAD = 37,3 m <sup>2</sup>
MÅLESTOKK 1:100	TEGN NR 86-17-03
TEGNET AV Varberg	DATO 13. 4. 87
BYGGHERRE <b>abc BYGG AS</b>	
BYGGEPASSADR G nr 145 B nr 49	
HELLERUDVEIEN 132	
TOMT/PARSELL NR 6 - 11	
BYGGEKOMMUNE OSLO	

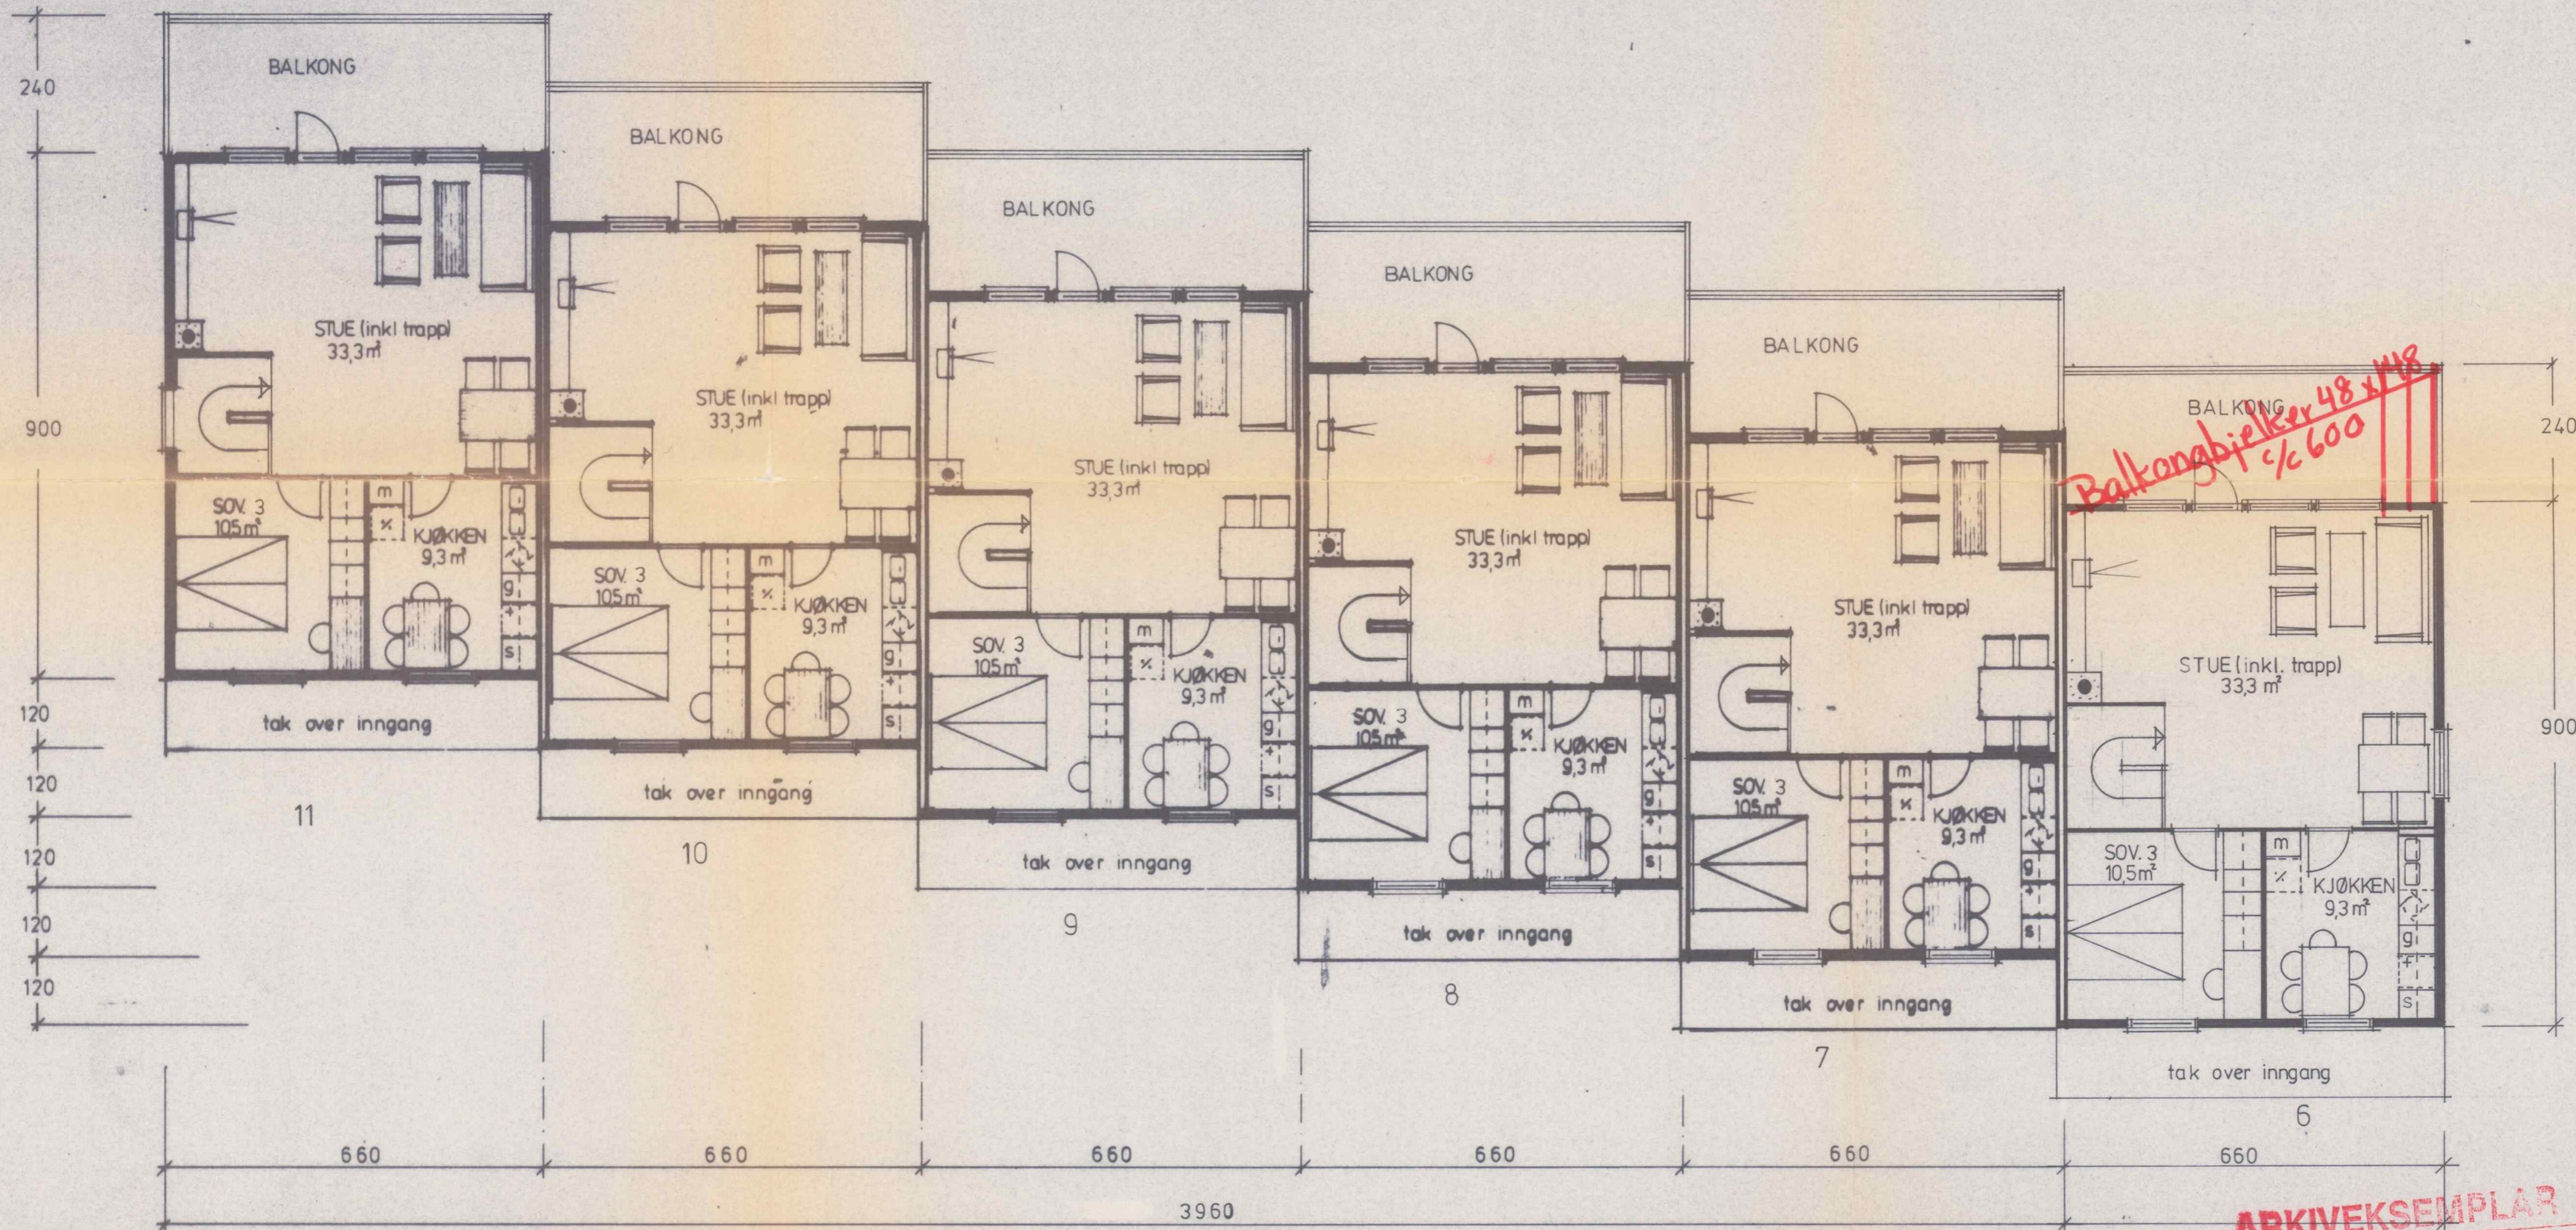


MOTTATT  
29. FEB. 1988  
Oslo Bygningsskontroll

**ARKIVEKSEMPLAR**  
BYGNINGSKONTROLLEN I OSLO  
STIKKPRØVEMESSIG  
STATISK KONTROLLETT  
08 APR. 1988  
*Sjefor Bygging*  
Ansvaret for byggingen er pålagt bygge-  
tegningsforfatteren og byggeleder/bygge-  
melding og byggeforvalteren.

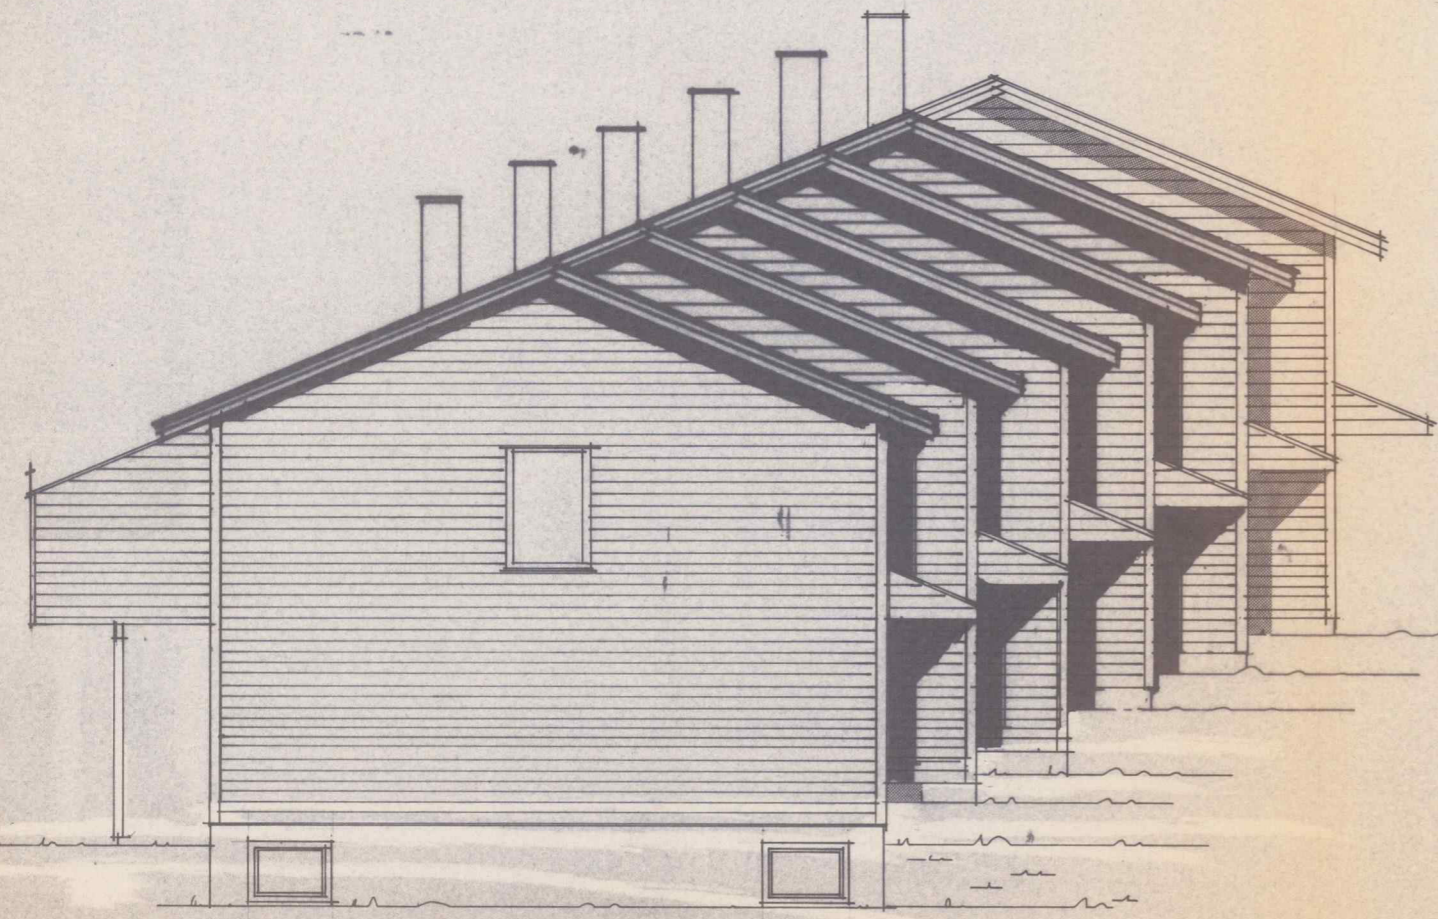

FASADE MOT SYD

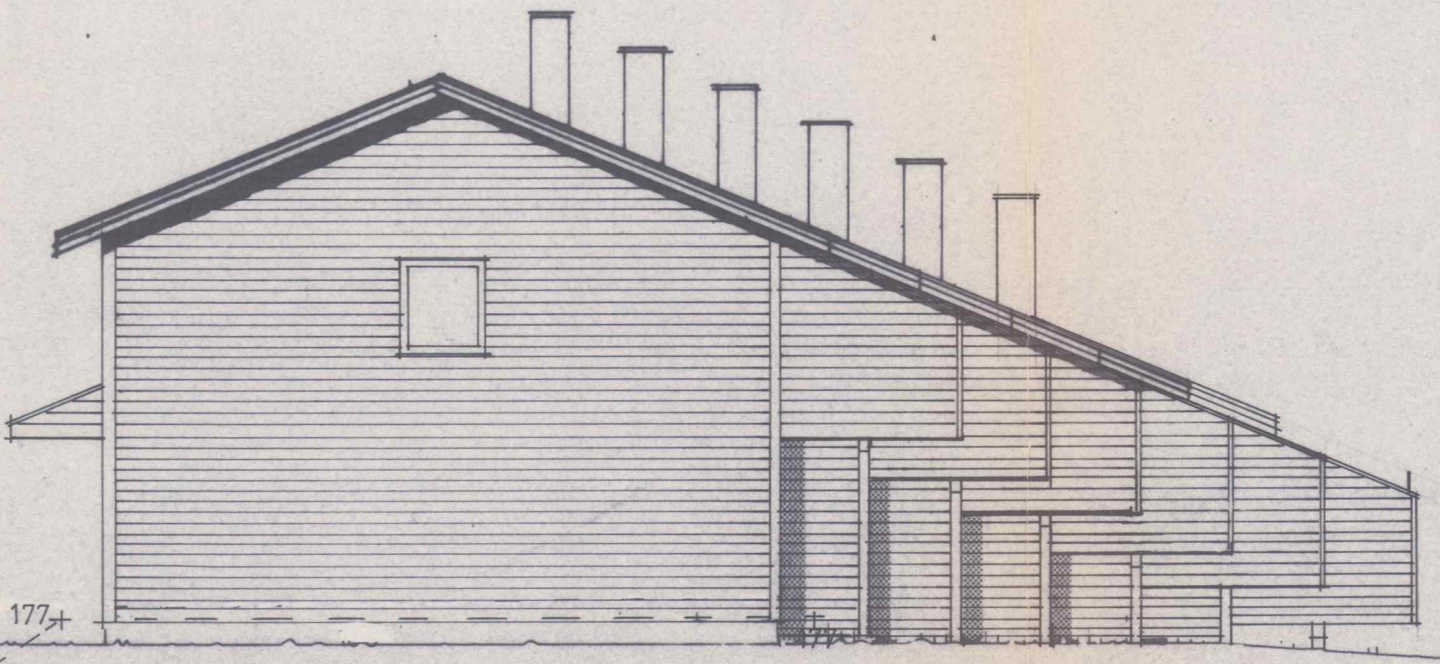

FASADE MOT NORD

A REV 9.12.87 LIGGENDE PANEL		SV
TEGNINGEN OMFATTER		
PLANER 2. ETASJE		
FASADER SYD OG NORD		
BRUTTO AREAL 59,4 m² PR. LEIL.		
MÅLESTOKK 1:100	TEGN NR 86-17-104	
TEGNET AV Varberg	DATO 13. 4. 87	
BYGGHERRE		
abc BYGG A/S		
BYGGEPLASSADR	G nr 145	B nr 49
HELLERUDVEIEN 132		
TOMT/PARSELL NR	6-11	
BYGGEKOMMUNE	OSLO	