

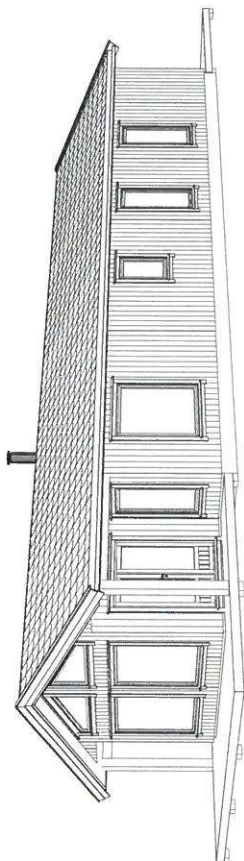
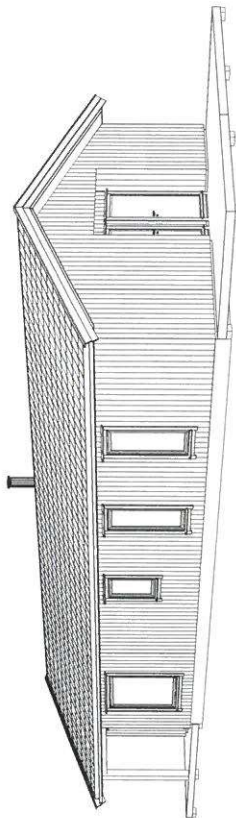
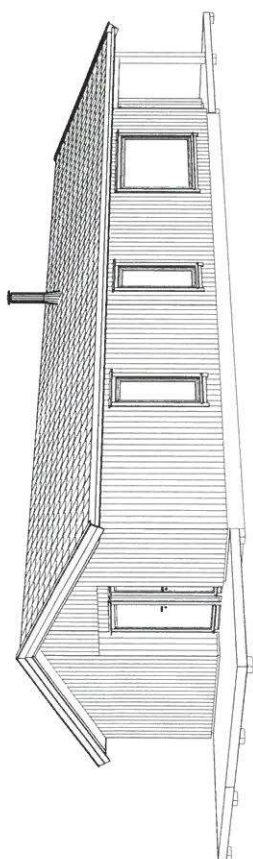


E-1

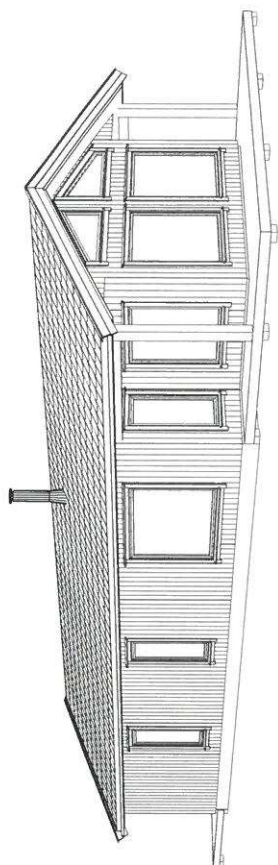

A 17.11.2016 Stan Diverse oppdateringer

DATA DESIGN SYSTEM

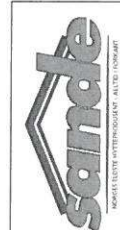

Tilakshaver:

Hjærdis & Ragnar Aarstein

(OR)

Byggeklasse:

Dato: 16.11.2016

Kommune:

Tegn: Stan Sundhaugen

Gnr:

Prosjekt: 3073

Bnr:






Tegn nr: 504

Mål: 1:

Perspektiv

© Tegningen er beskyttet i.h.t. lov om opphavsrett.


E-2

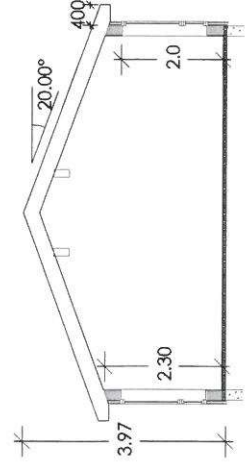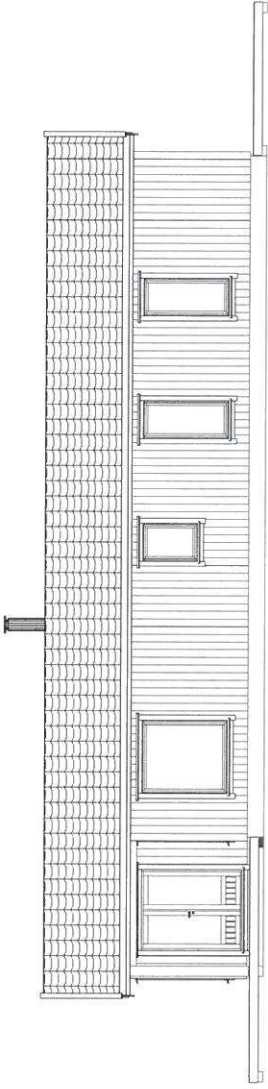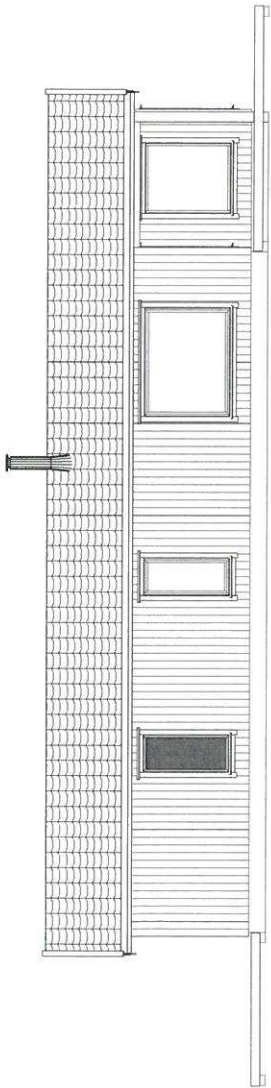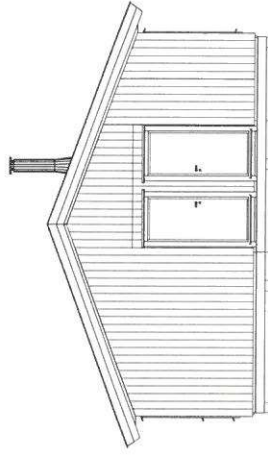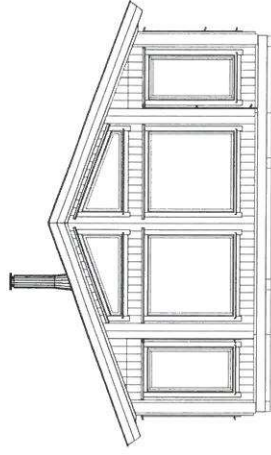

A 17.11.2016 Stian Diverse oppdateringer		DATA DESIGN SYSTEM	
Tilakshaver: Hjørdis & Ragnar Aarstein (OR)		Dato: 16.11.2016	
Byggesess: _____		Tegn: Stian Sandhaugen	
Kommune: _____		Prosjekt: 3073	
Gnr: _____ Bnr: _____		Tegn nr: 503	
Mål: 1 : 100		Tegningen er beskyttet iht. lov om opphavsrett.	
Fasader/snitt			



E-4

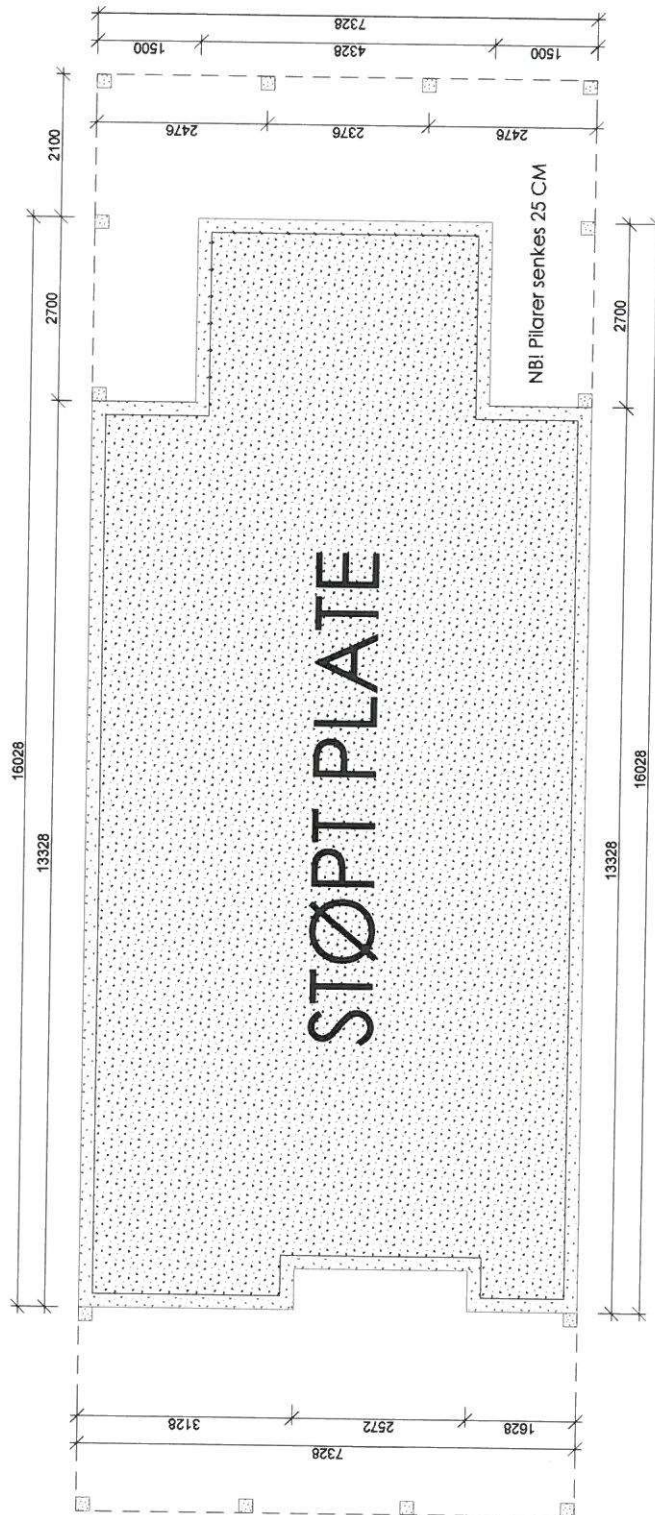

DATA DESIGN SYSTEM	
A 17.11.2016 Stian Diverse oppdateringer	
Tillegshaver:	HjØrdis & Ragnar Aarstein (OR)
Broeress:	Dato: 16.11.2016
Kommune:	Tegn: Stian Sandengen
Grn:	Prosjekt: 3073
Bnr:	Tegn.nr.: 501
Mål: 1 : 75	
Fundament	
© Tegningen er beskyttet iht. lov om opphavsrett.	