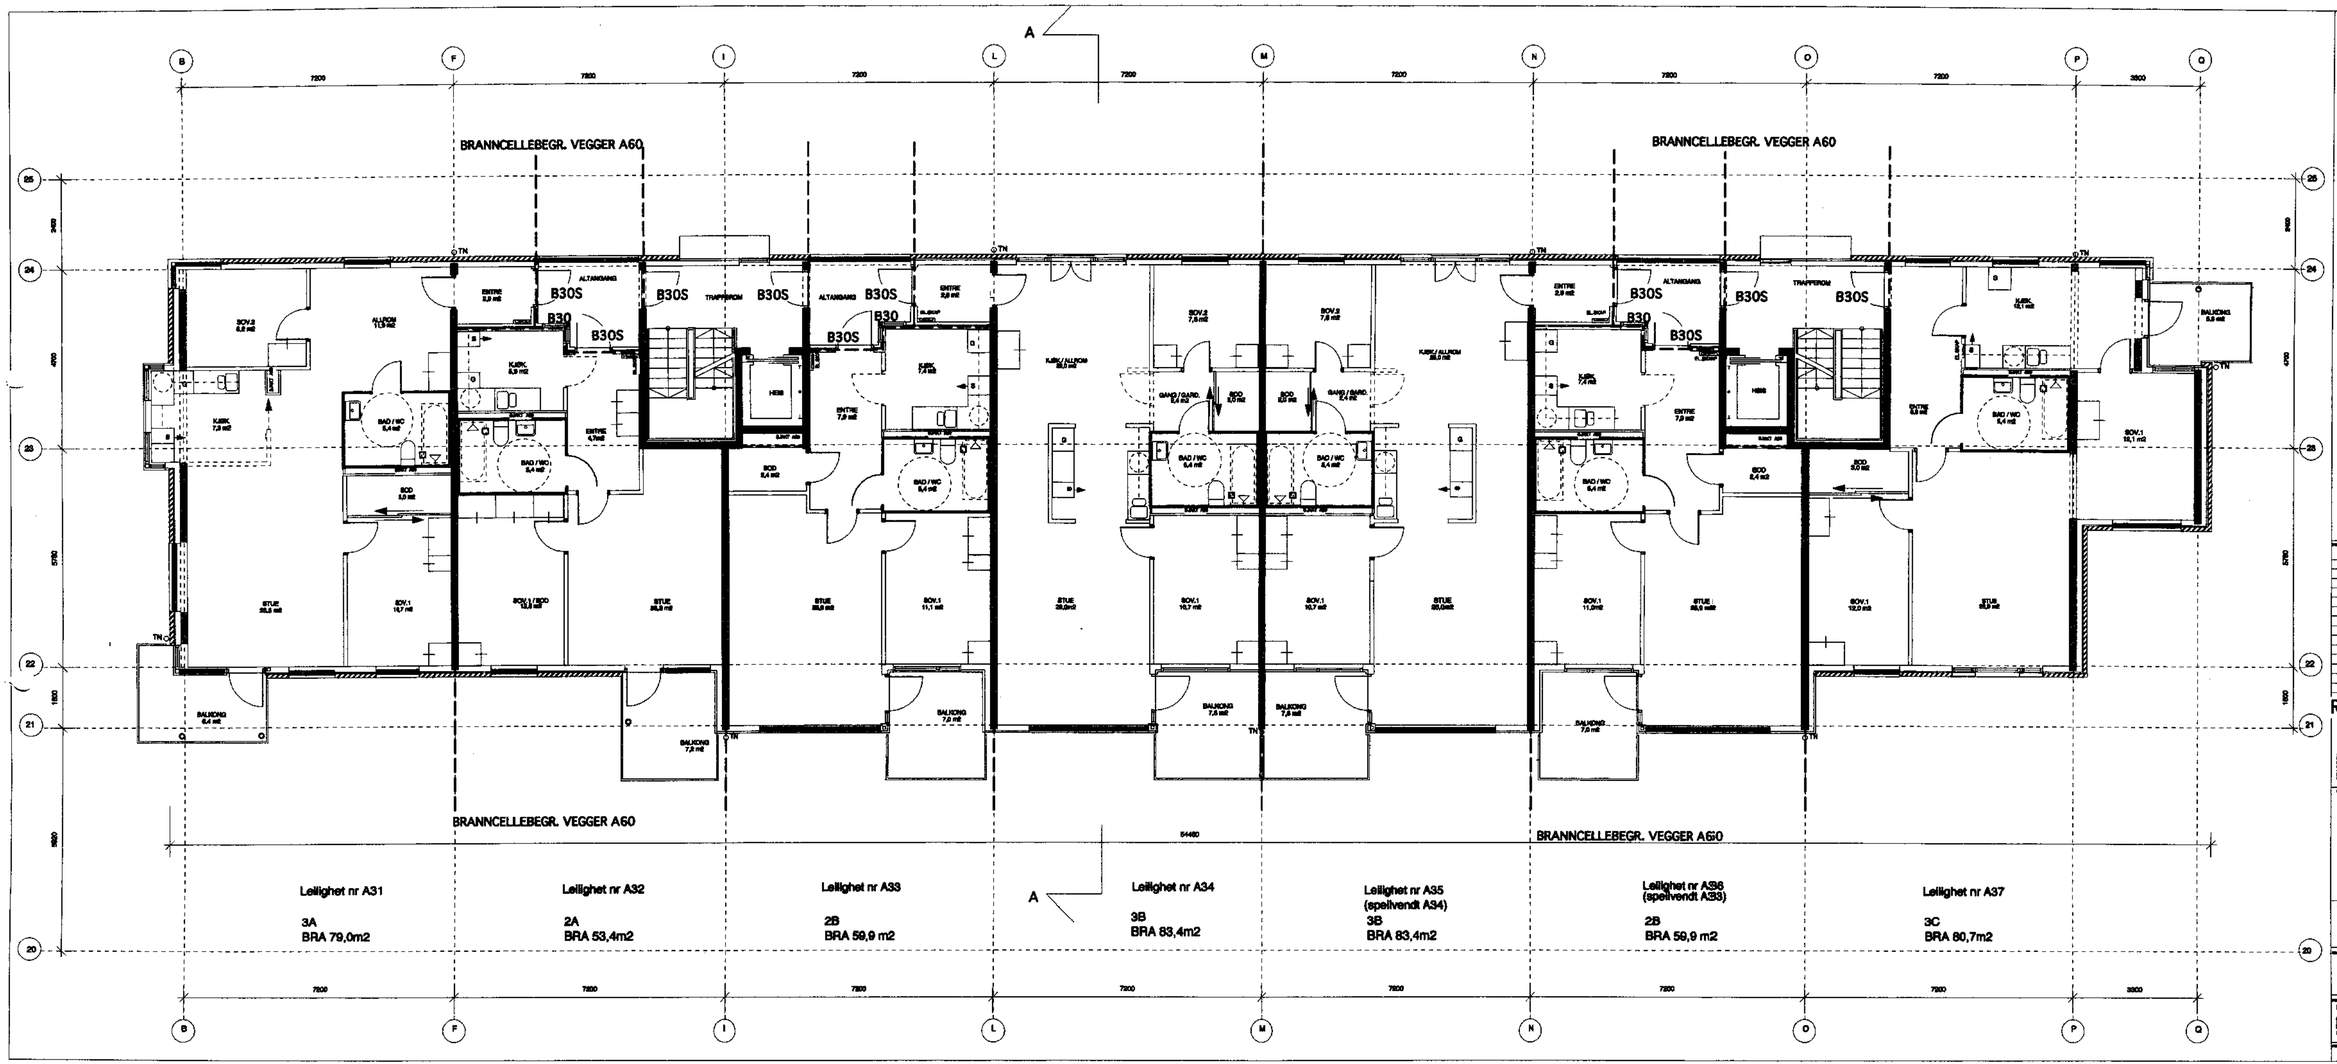


BEMERKNINGER

Åpent trapperom.
Det installeres adresserbart brannvarslingsanlegg i bygningen.
1 varmedetektor i hver leil. +vanlig røykvarsler.
Røykventiler i trapp. 1 på loft + 1 på 2. hvert repos.
I kjeller er det 15m mellom røykdetektorer.
Brannslange el. brannslukn.app. i hver leil.
1m2 røykluke i hvert trapperom.

17

| Prosjekt nr. | Sign. | Tegn. nr. | Serie nr. | Rev. nr. |
|---|---|---|---|---|
| 819 | A | 105A | C | 1 |

Revidert byggemelding

| REV NORM | REV. NR. | BESKRIVELSE | DATO | SIGN. | KONTROLL |
|---|---|---|---|---|---|

BLOKK C BLOKK B BLOKK A

KLOSTERENGA
BLOKK A
PLAN 2.-3. ETG

1 : 100
26.09.05
Snøhvitveien

PGK Prosjekterende ingeniører Klosterenga
Arkitekt MNAL AS
Rådgivende ingeniør AS

LH
AB

| Prosjekt nr. | Sign. | Tegn. nr. | Serie nr. | Rev. nr. |
|---|---|---|---|---|
| 819 | A | 105A | C | 1 |