E1.2

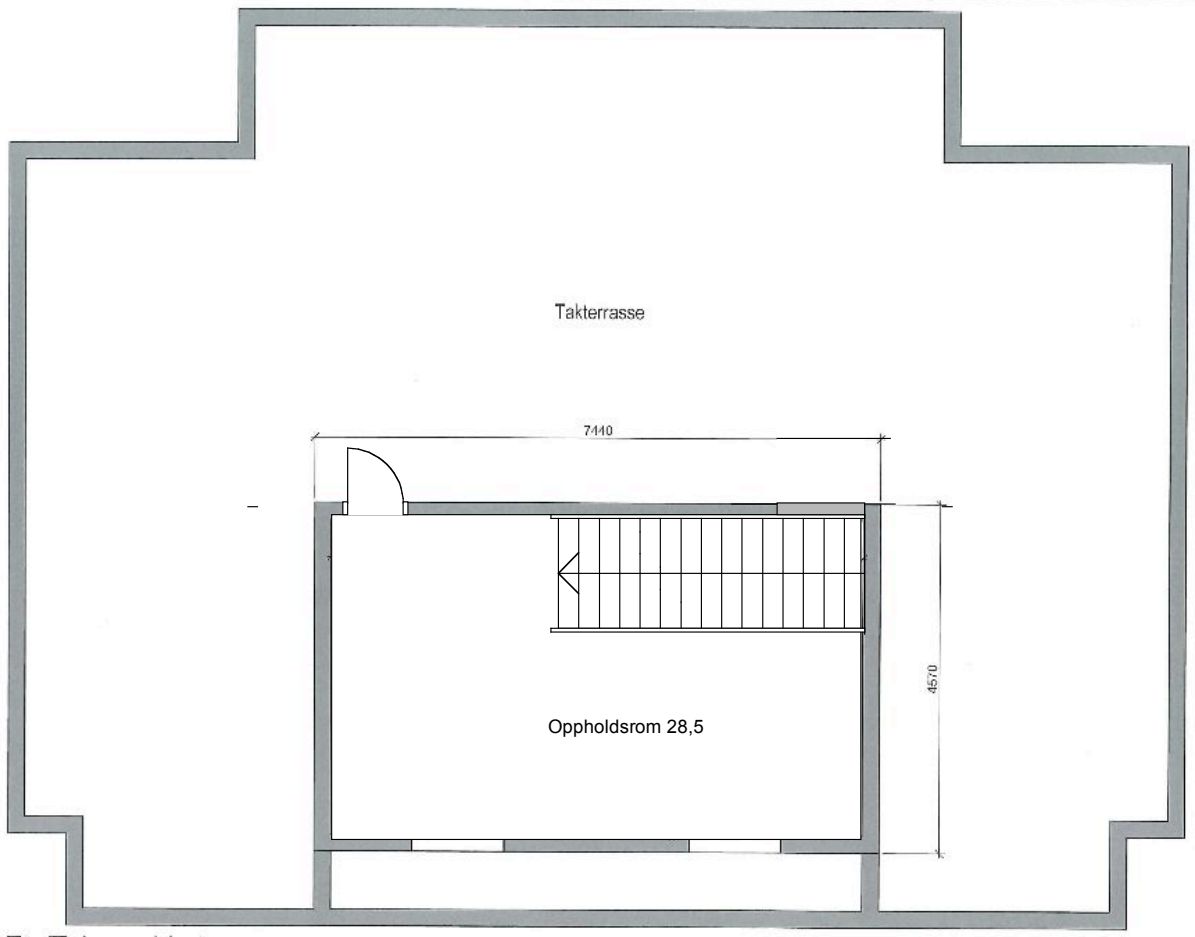


BBA

3.Etg/Tak umøblert
1 : 50
Tegn nr: A2
Dato: 10.12.15 Endret 05.03 26

10.12.2015 10:52:27 O:\Arkiv\2015xxxx\15170-Thorwald Erichsensvei 7\ARK\15170-Andre5-ARK.rvt

E1.1

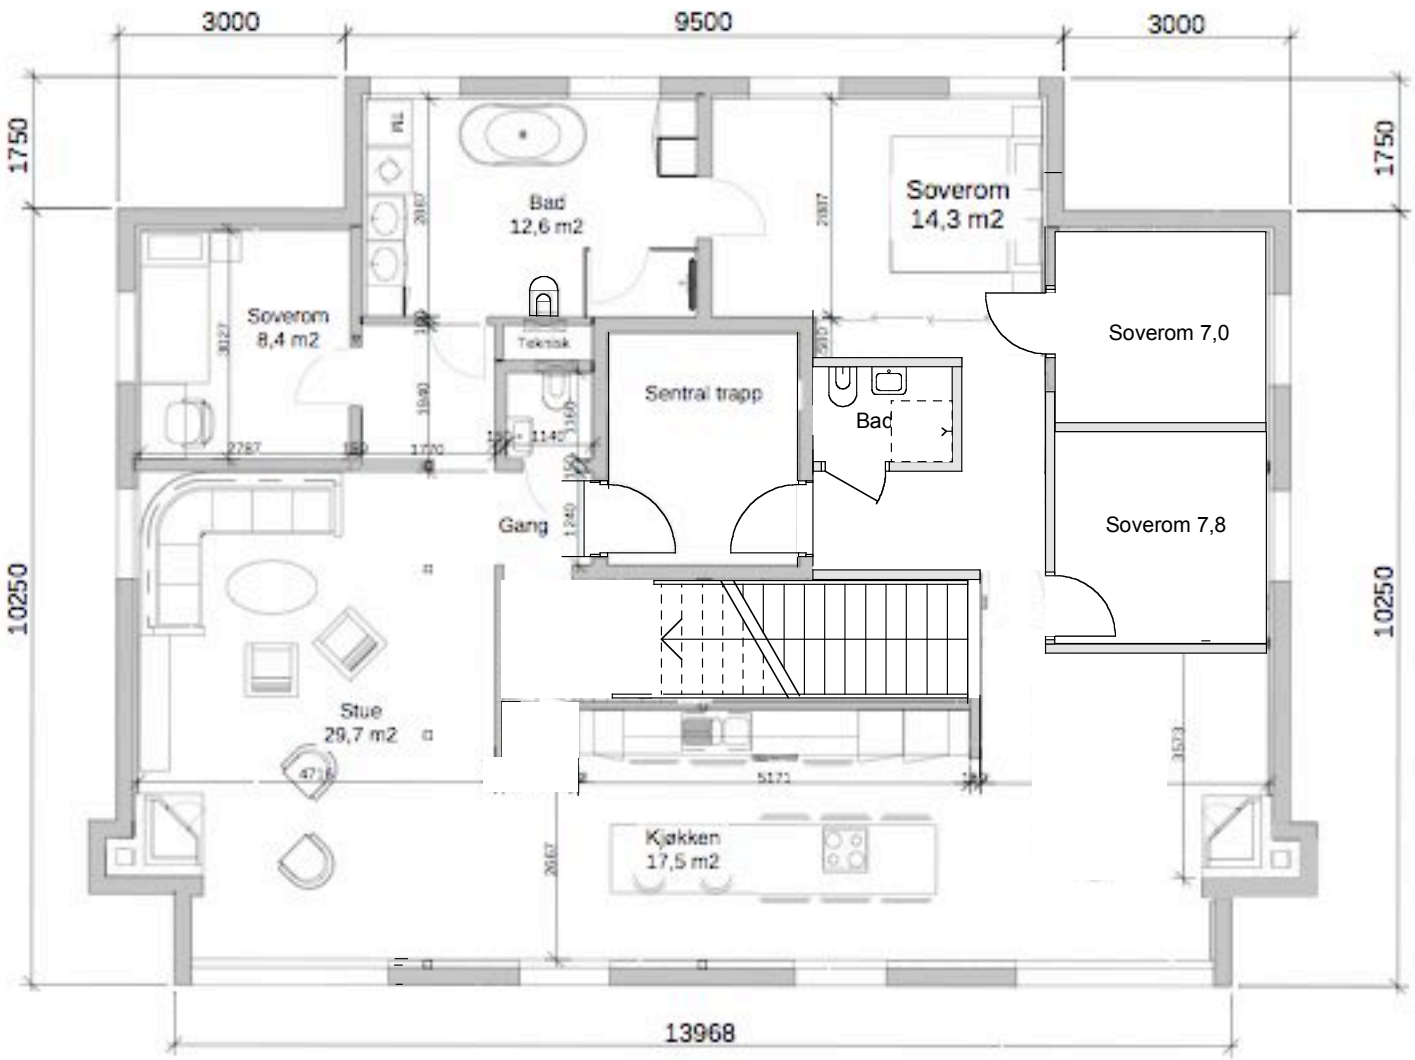


2.Etg Plantegning med målsetting
1:100

BBA Dato: rev 05.01.16 Endret 05.03 26