


Eiendom:	Gnr: 1003	Bnr: 34	Fnr: 0	Snr: 18
----------	-----------	---------	--------	---------

Adresse:	Rambergveien 12 3115 TØNSBERG
----------	----------------------------------

Annen info:	Kommuneplanens arealdel 2023 - 2035
-------------	-------------------------------------



Målestokk
1:1000

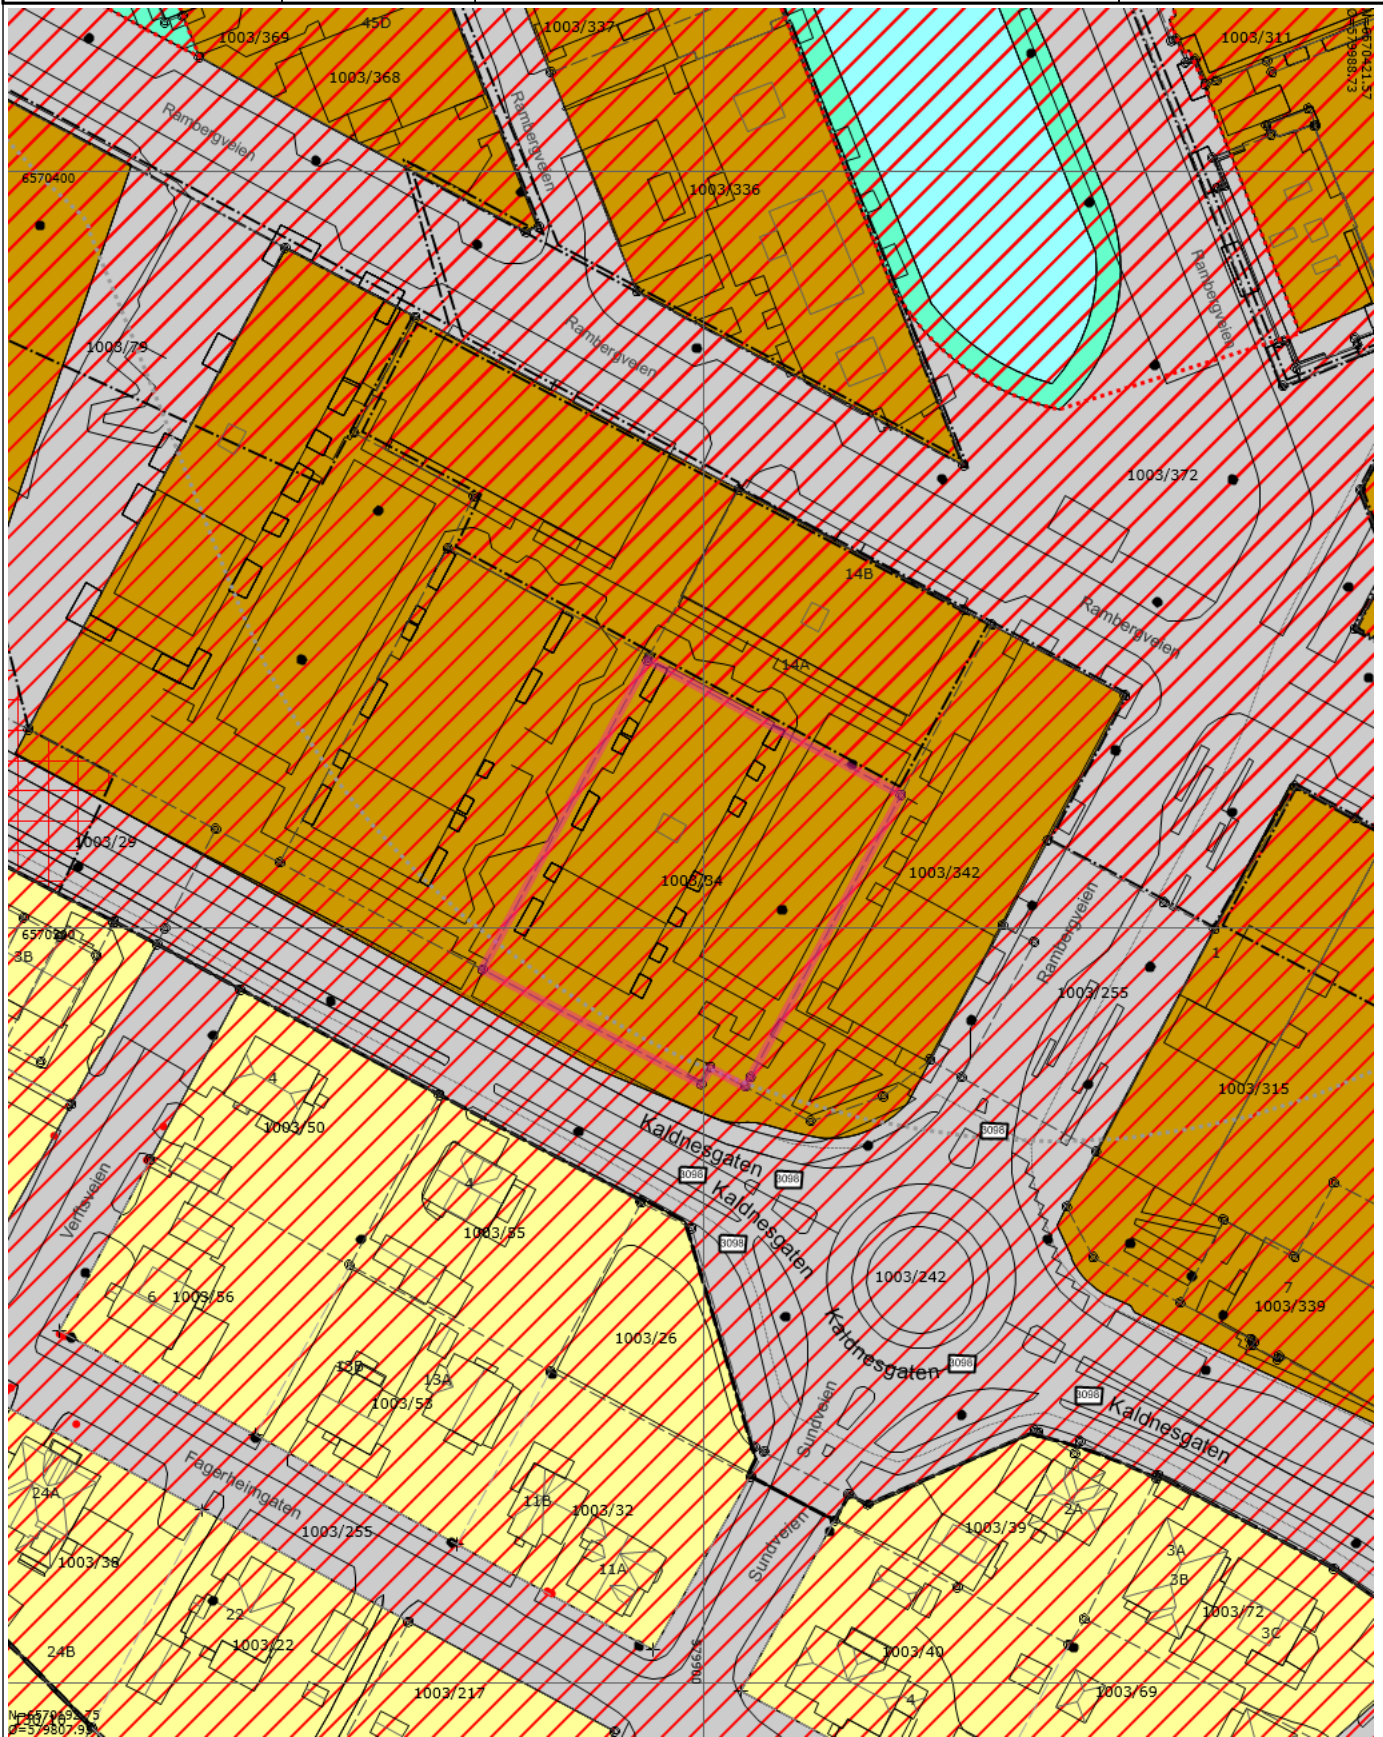

Tegnforklaring

	Strandlinje sjø		Byggegrense		Nøyaktig eiendomsgrense
	Anslått eiendomsgrense		Nøyaktig grensepunkt		Anslått grensepunkt
	Matrikkelnummer.		Gatelys (belysningspunkt)		Mast
	Skap		Bygningsdelelinje		Bygningslinje
	Bygningsavgrensning tiltak		Mønelinje		Takkant
	Takoverbyggkant		Taksprang		Trapp inntill bygg
	Veranda		Annet vegareal avgrensning		Vegdekkekant
	Husnummer		Husnummer med bokstav		Fylkesvegboks
	Fylkesveg gatenavn .		Kommunalveg gatenavn .		Privatveg gatenavn .
	KpBestemmelseGrense		KpBestemmelseOmråde		KpBestemmelseGrense
	KpBestemmelseOmråde		Plangrense		Hovedveg - På bakken - Nåværende
	Gang-/sykkelveg - På bakken - Nåværende		Grense for arealformål		Grense for båndleggingsoner
	Grense for faresoner		Båndlegging for regulering etter pbl. - Fremtidig		Ras- og skredfare
	Annen fare		Boligbebyggelse - Nåværende		Sentrumsformål - Nåværende
	Veg - Nåværende		Blå/grønnstruktur - Nåværende		Friluftsområde - Nåværende
	KpOmråde gjeldende		Kommunegrense		Kystkontur tekniske anlegg
	Forsenkingskurve		Høydekurve		Høydekurve