


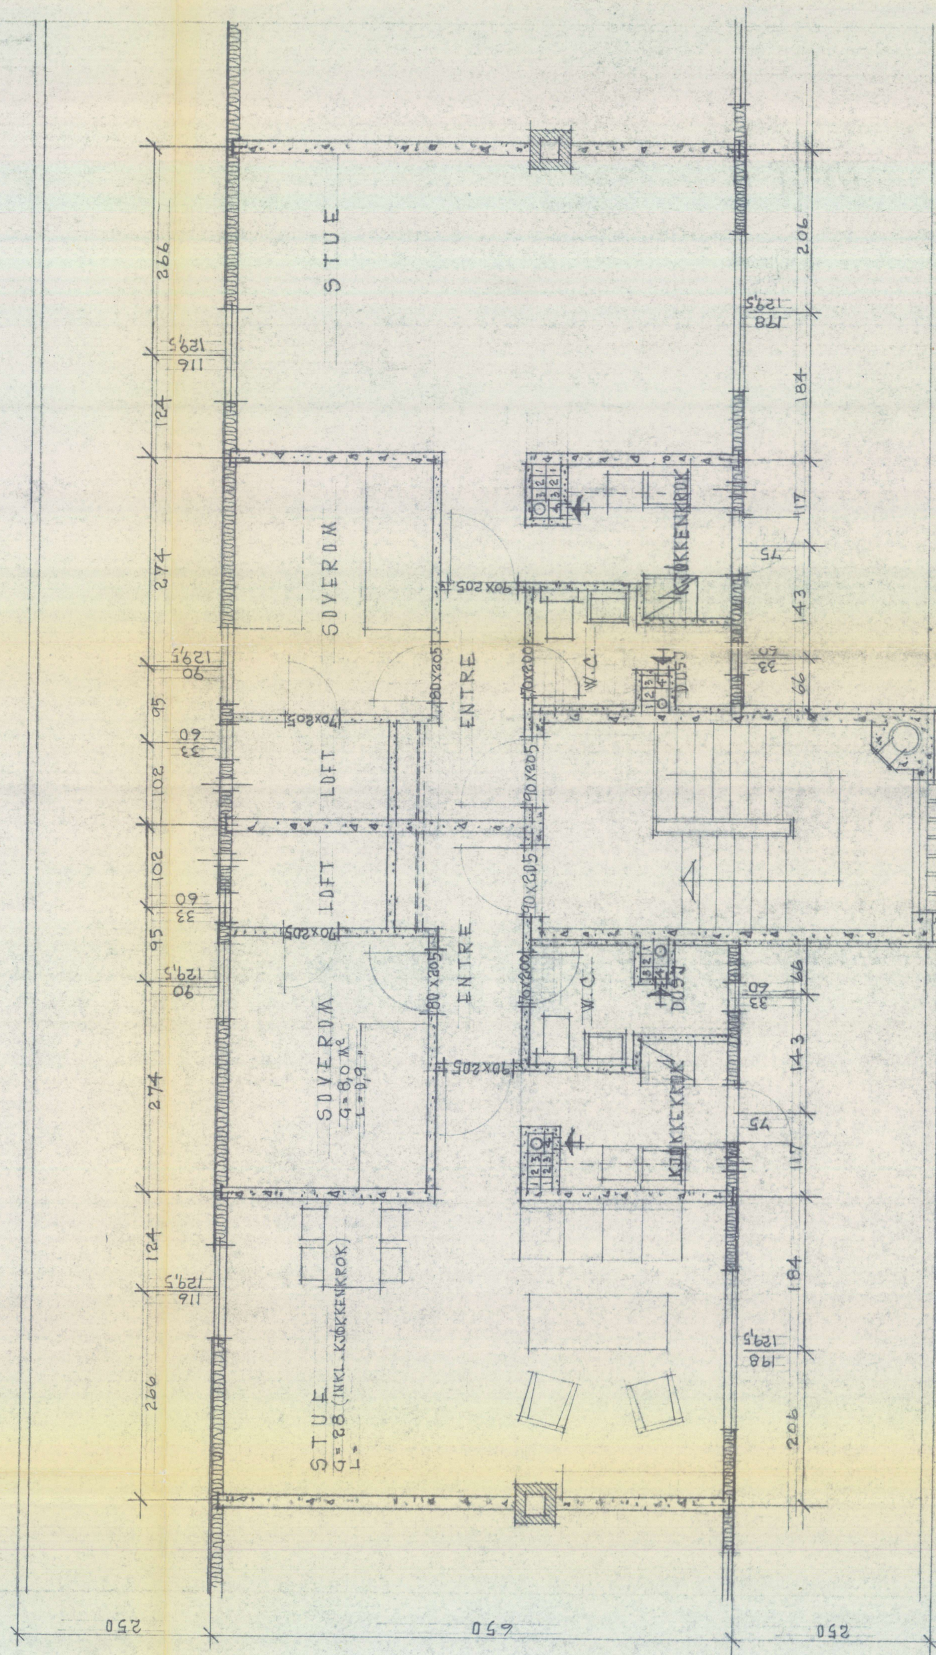

BYGNINGSKONTROL
26365 01461
MOTTATT - JR. NR.

Saks no.	Utskrifts nr.
651485	-606.1966
T. HEIM GJØNGSRAD	

BLATT 9-9-65