


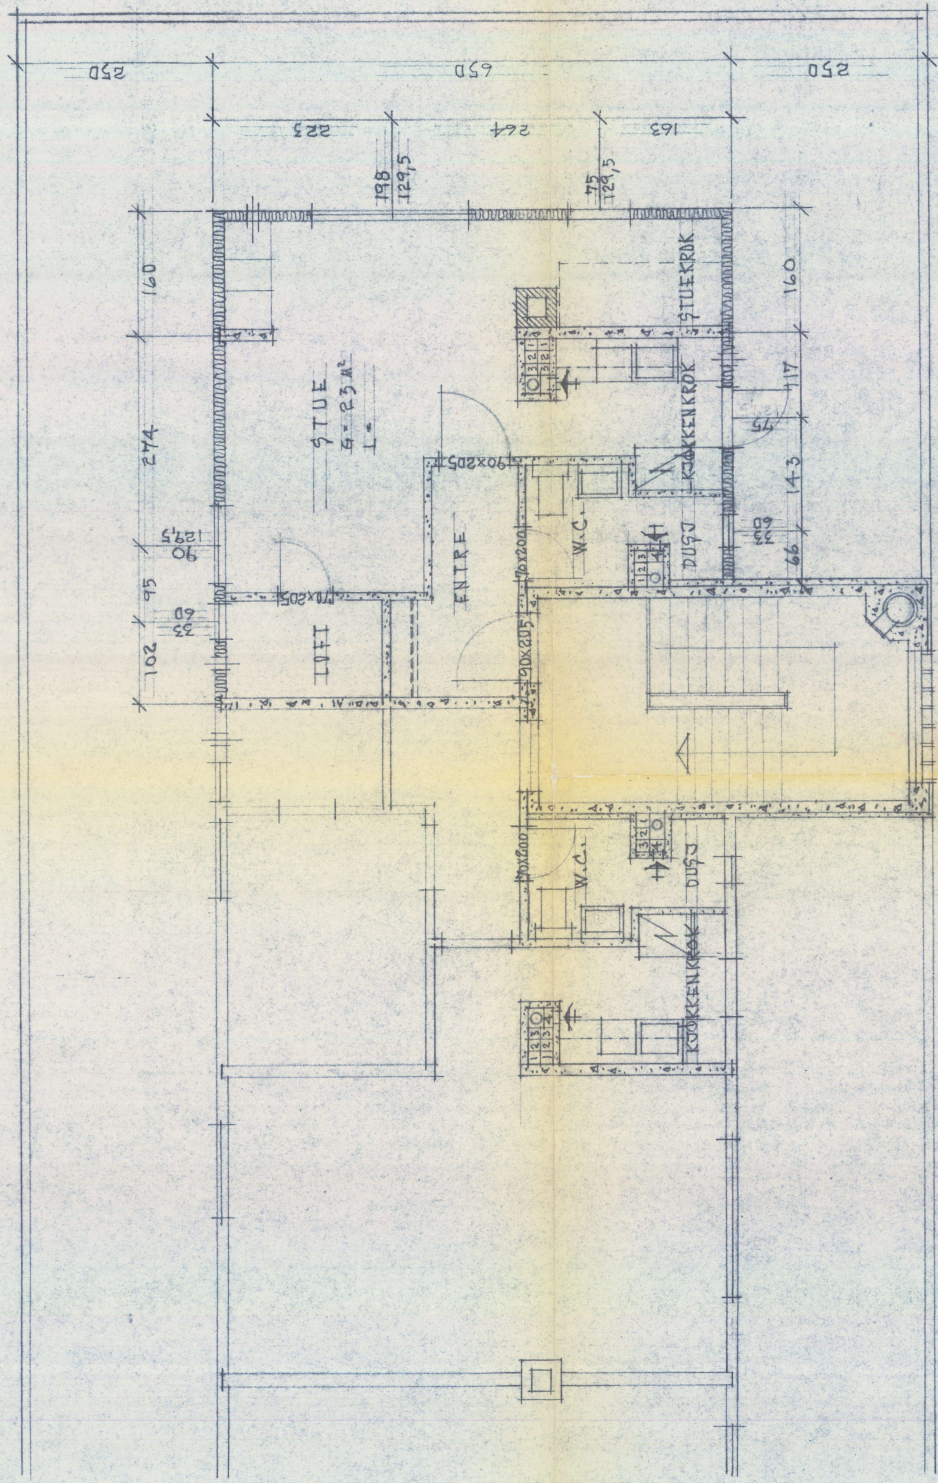

BYGNINGSKONTR.
26.10.65 01481
MOTTATT - JR. NR.

Sak nr.	Behandlet
651485	- 6. JULI 1965.
T. HEIM BYGNINGSRÅD	

RETTET 9-9-65

• A/S JERNBETON TRONDHJEM • BOLIGBLD KK NORDRE HALSET • ENDELEILIGHET 4. ETASJE MAL. 1:50 • STUD. ARCH. PER TAGSETH •