


E-1

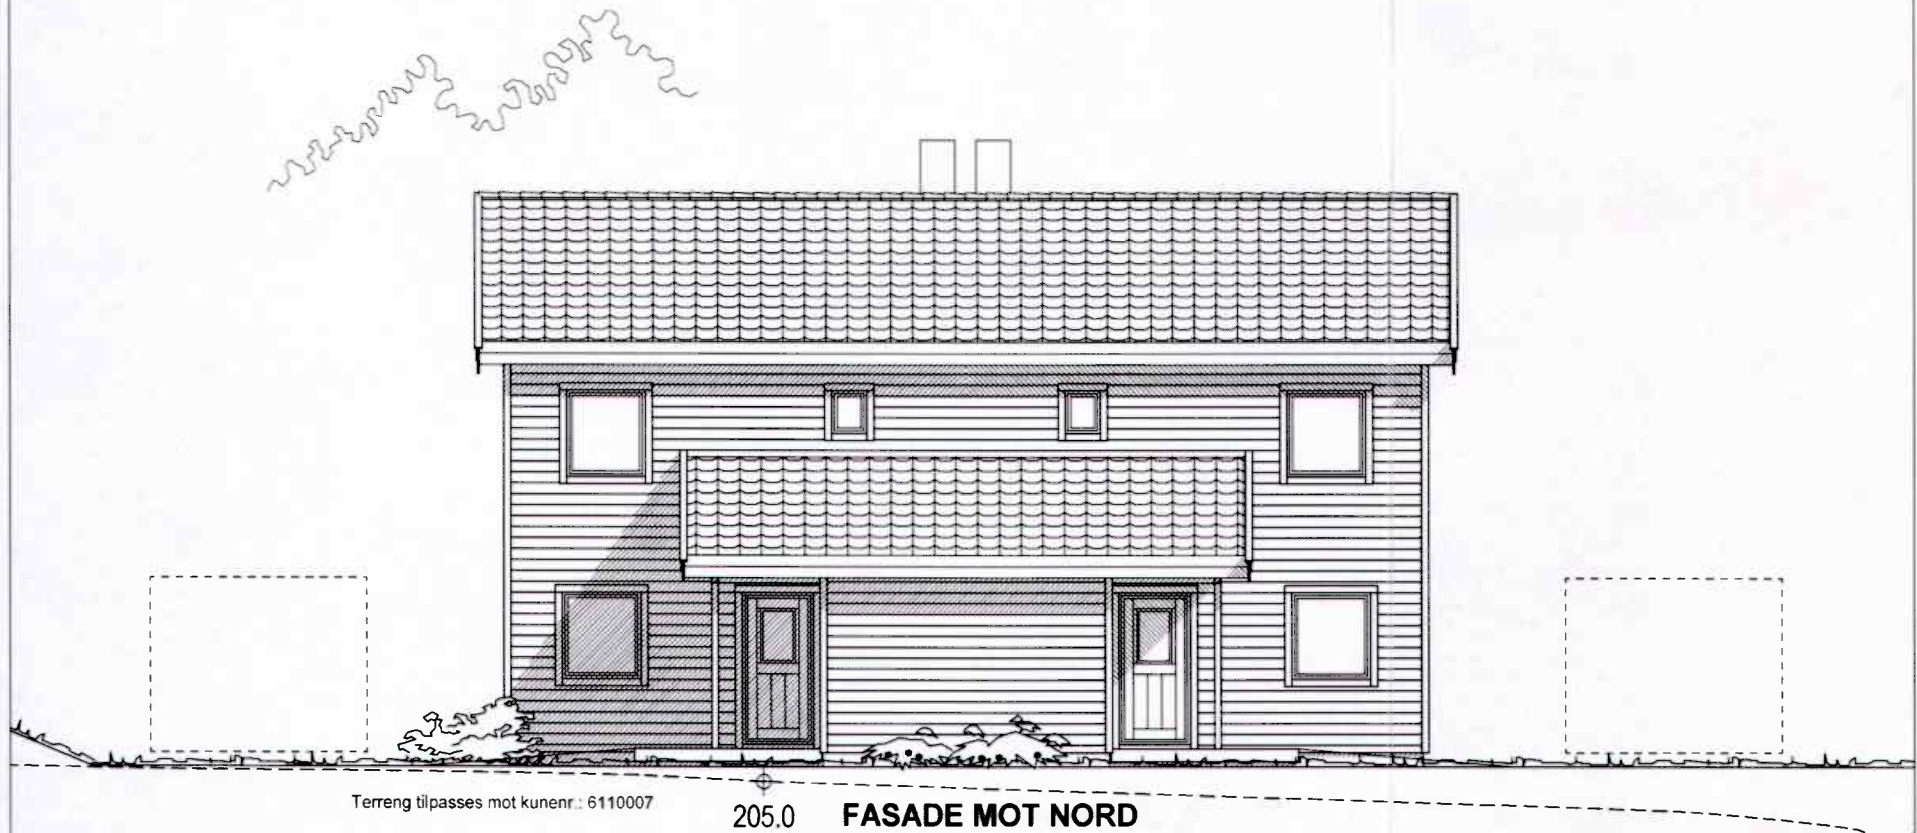

SPESIAL

Denne tegning tilhører Norhus Norge AS og kan ikke benyttes uten skriftlig samtykke

FASADE 1

norhus

Tiltakshaver :

Aasheim Bygg og Eiendomsprosjekt as

Pnr.:

P6110006

Byggeplass :

Hus 2, Flaggspettvegen 11, 2032 Maura Nannestad

Gnr: 130



Bnr: 14

MÅL 1 : 100

Dato 21.08.13 Sign. MSS

Tegnings Nr.
5722 — 505

E-2

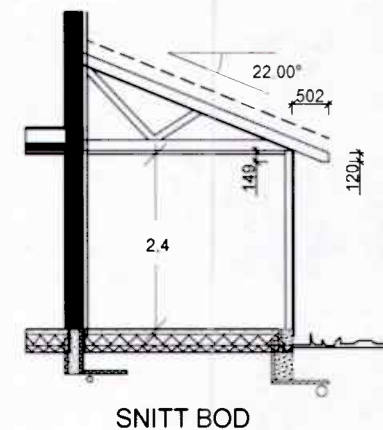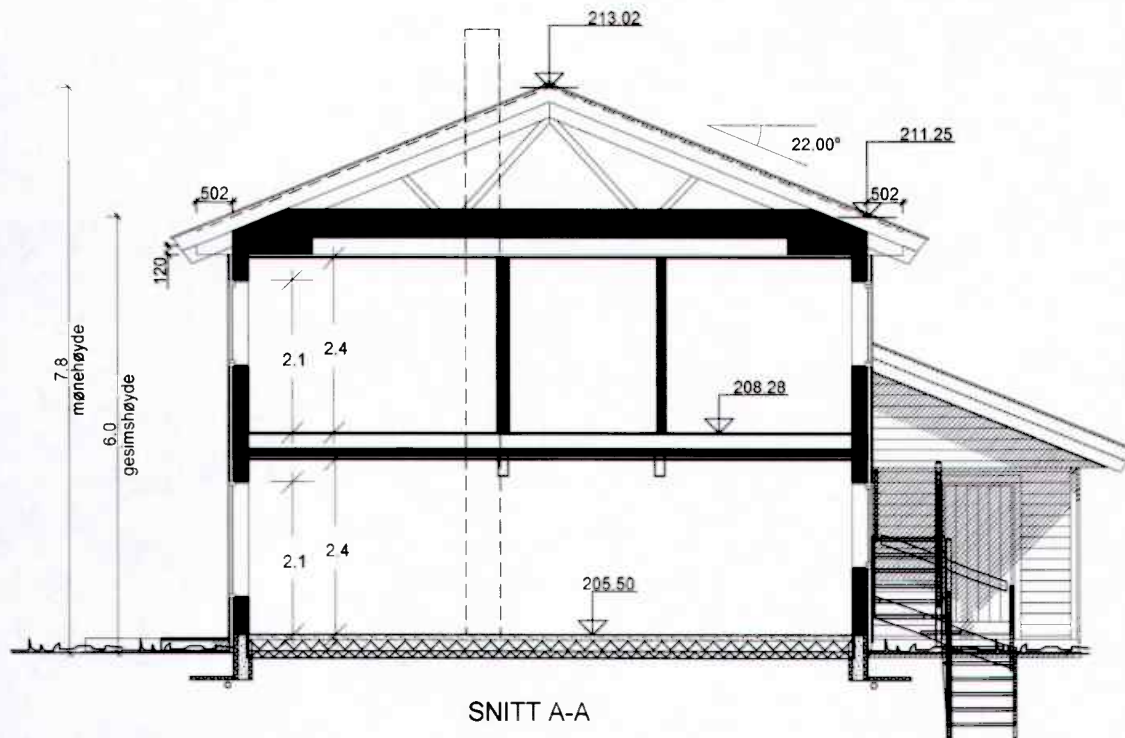**Pr. leilighet:****Beregninger i hht NS3940**

Arealer (m²)	BRA
Hovedplan	50.0
Etg. plan	50.0
Utv. bod 1. etg.	5.0
Tilleggsareal utvendig	2.1
Bruksareal bolig	105
Totalt bruksareal	107

Areal av primærrom (P-rom) 92

Bebygd areal bolig (BYA) 134 (totalt)

SPESIAL

Denne tegning tilhører Norhus Norge AS og kan ikke benyttes uten skriftlig samtykke

SNITT OG AREALER

Tiltakshaver :

Aasheim Bygg og Eiendomsprosjekt as

Pnr.:

P6110006

Byggeplass :

Hus 2, Flaggspettvegen 11, 2032 Maura Nannestad

Gnr: 130


Bnr: 14

MÅL 1 : 100

Dato 21.08.13 Sign. MSS

Tegnings Nr.
5722 — 501

- B = Bærevegg
F = Fast vindu
FL = Fast med åpningsbart felt iht. fasade
--- = Synlig drager
-skj- = Skjult drager

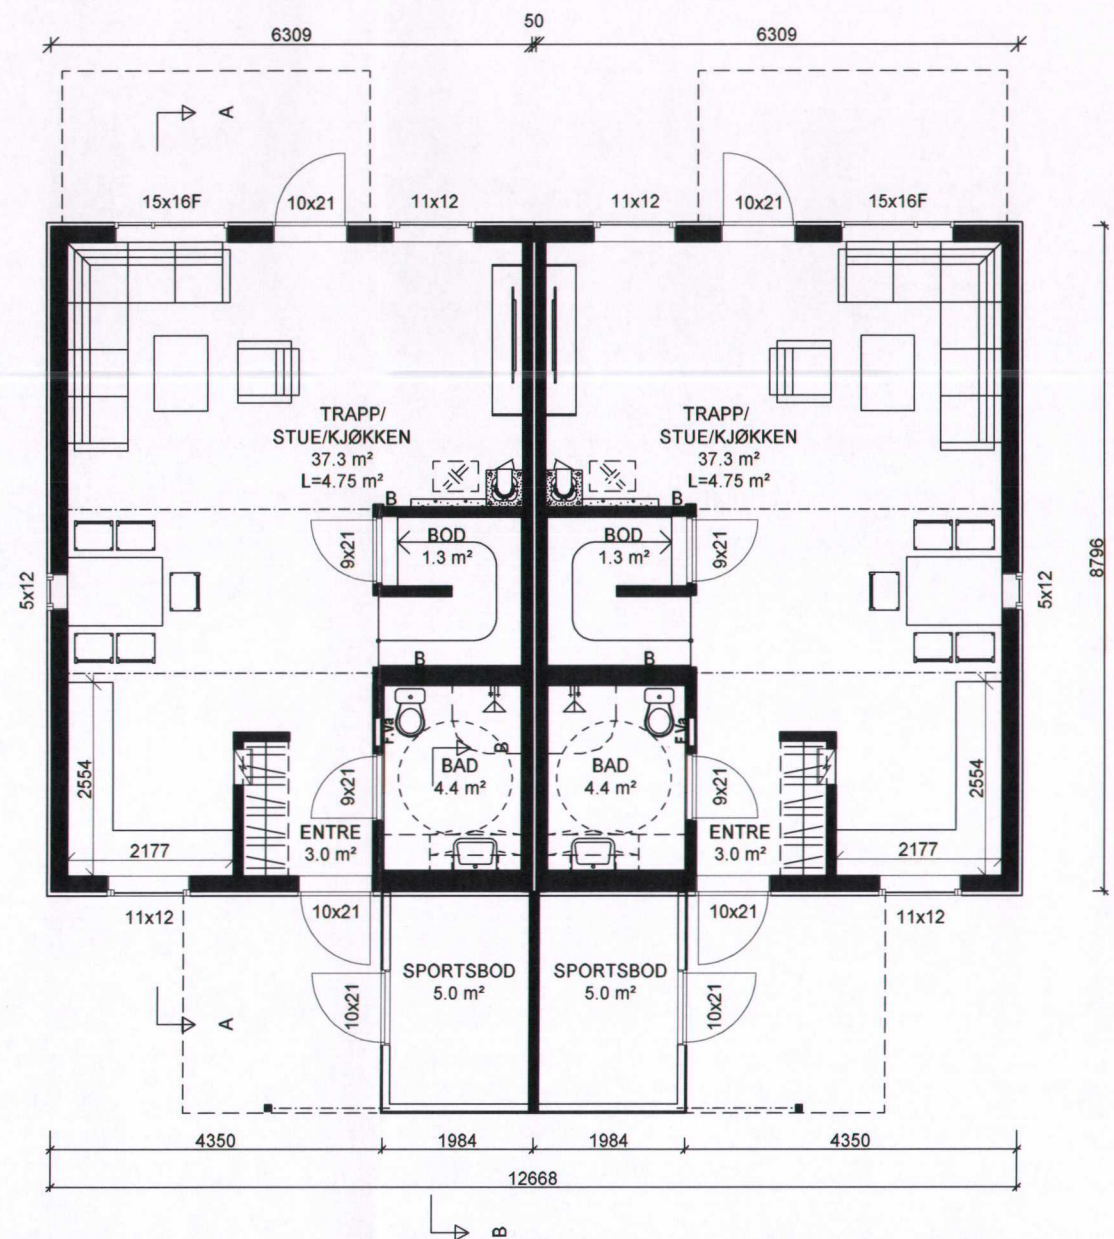

E-3

SPESIAL

Denne tegning tilhører Norhus Norge AS og kan ikke benyttes uten skriftlig samtykke

HOVEDPLAN 1.etg.

norhus

Tiltakshaver :

Aasheim Bygg og Eiendomsprosjekt as

Pnr.:

P6110006

Byggeplass :

Hus 2, Flaggspettvegen 11, 2032 Maura Nannestad

Gnr: 130

Bnr: 14


MÅL 1 : 100

Dato 21.08.13 Sign. MSS

Tegnings Nr.
5722 — 502

E-4

- B = Bærevegg
- F = Fast vindu
- FL = Fast med åpningsbart felt iht. fasade
- = Synlig drager
- - - = Skjult drager

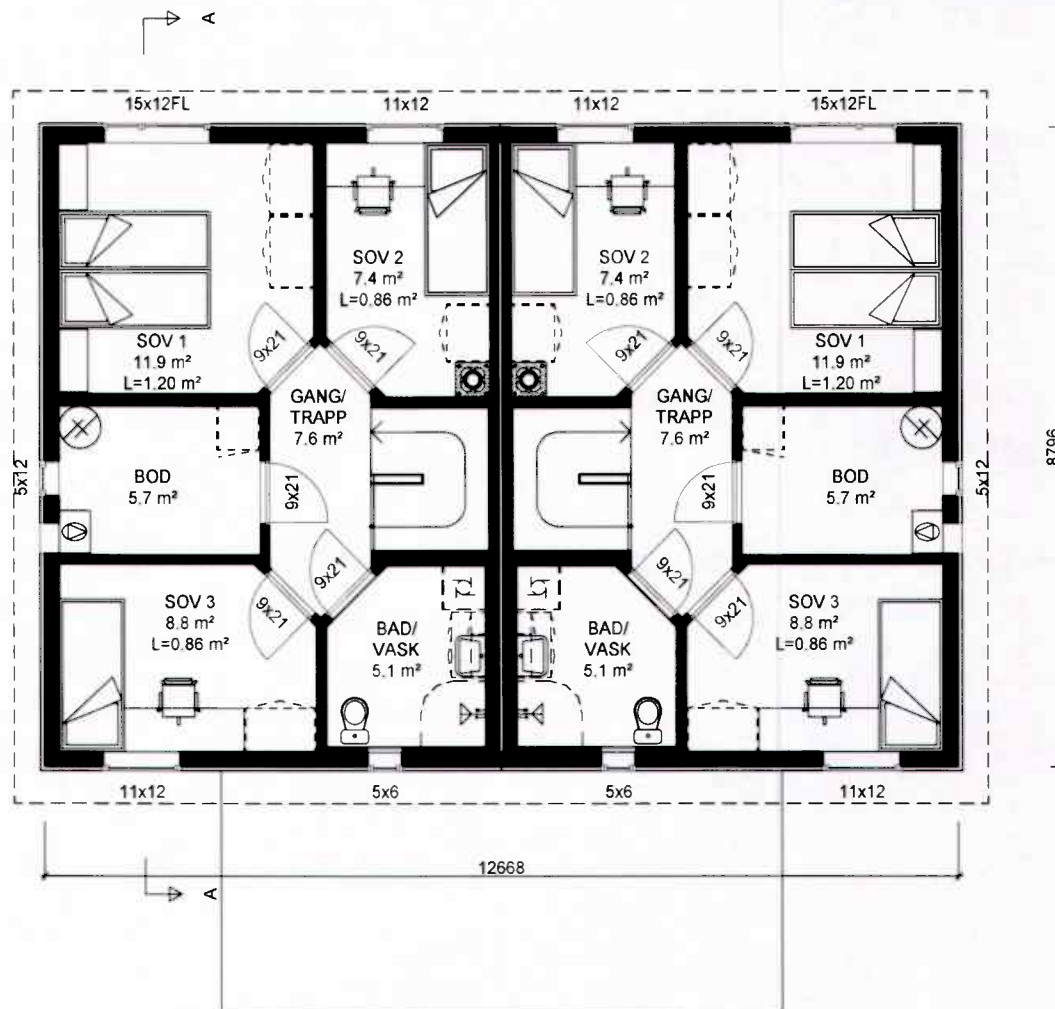

SPESIAL

Denne tegning tilhører Norhus Norge AS og kan ikke benyttes uten skriftlig samtykke

ETASJEPLAN 2.etg.

Tiltakshaver :

Aasheim Bygg og Eiendomsprosjekt as

Pnr.:

P6110006

Byggeplass :

Hus 2, Flaggspettvegen 11, 2032 Maura Nannestad

Gnr: 130

Bnr: 14


MÅL 1 : 100

Dato 21.08.13 Sign. MSS

Tegnings Nr.
5722 — 503

norhus

E-5

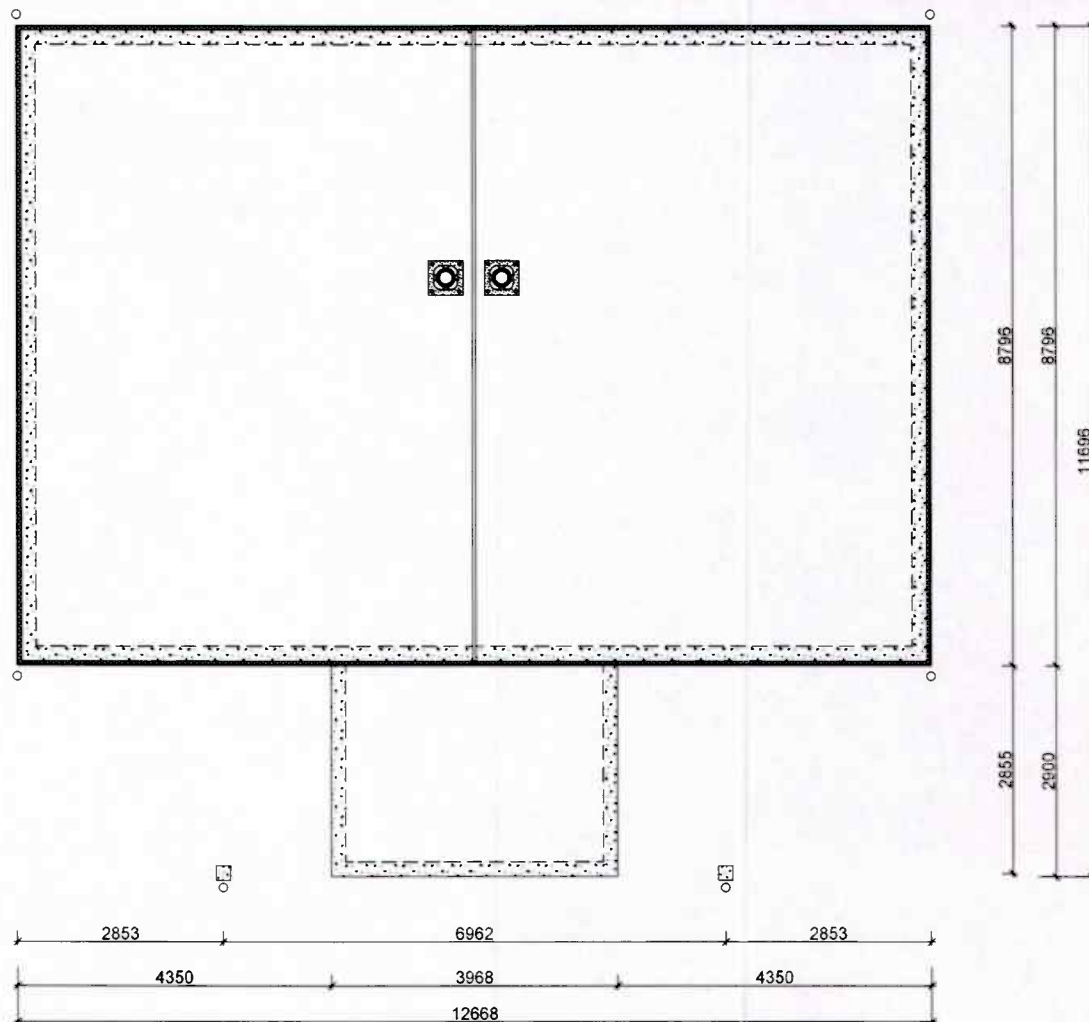

SPESIAL

Denne tegning tilhører Norhus Norge AS og kan ikke benyttes uten skriftlig samtykke

STØPT PLATE PÅ MARK

MÅL 1 : 100

norhus

Tiltakshaver :

Aasheim Bygg og Eiendomsprosjekt as

Kundenummer:

P6110006

Byggeplass :

Hus 2, Flaggspettvegen 11, 2032 Maura Nannestad

Gnr: 130

Bnr: 14

Dato 21.08.13 Sign. MSS

Tegnings Nr.
5722 — 504

E-6



Terreng tilpasses mot kunenr.: 6110005

FASADE MOT VEST

SPESIAL

Denne tegning tilhører Norhus Norge AS og kan ikke benyttes uten skriftlig samtykke

FASADE 2

MÅL 1 : 100

norhus

Tiltakshaver :

Aasheim Bygg og Eiendomsprosjekt as

Pnr.:

P6110006

Byggeplass :

Hus 2, Flaggspettvegen 11, 2032 Maura Nannestad

Gnr: 130

Bnr: 14

Dato 21.08.13 Sign. **MSS**Tegnings Nr.
5722 — 506

F-7



SPESIAL

Denne tegning tilhører Norhus Norge AS og kan ikke benyttes uten skriftlig samtykke

FASADE 3

norhus

Tiltakshaver :

Aasheim Bygg og Eiendomsprosjekt as

Pnr.:

P6110006

Byggeplass :

Hus 2, Flaggspettvegen 11, 2032 Maura Nannestad

Gnr: 130

Bnr: 14


MÅL 1 : 100

Dato 21.08.13 Sign. **MSS**

Tegnings Nr.

5722 — 507

E-8

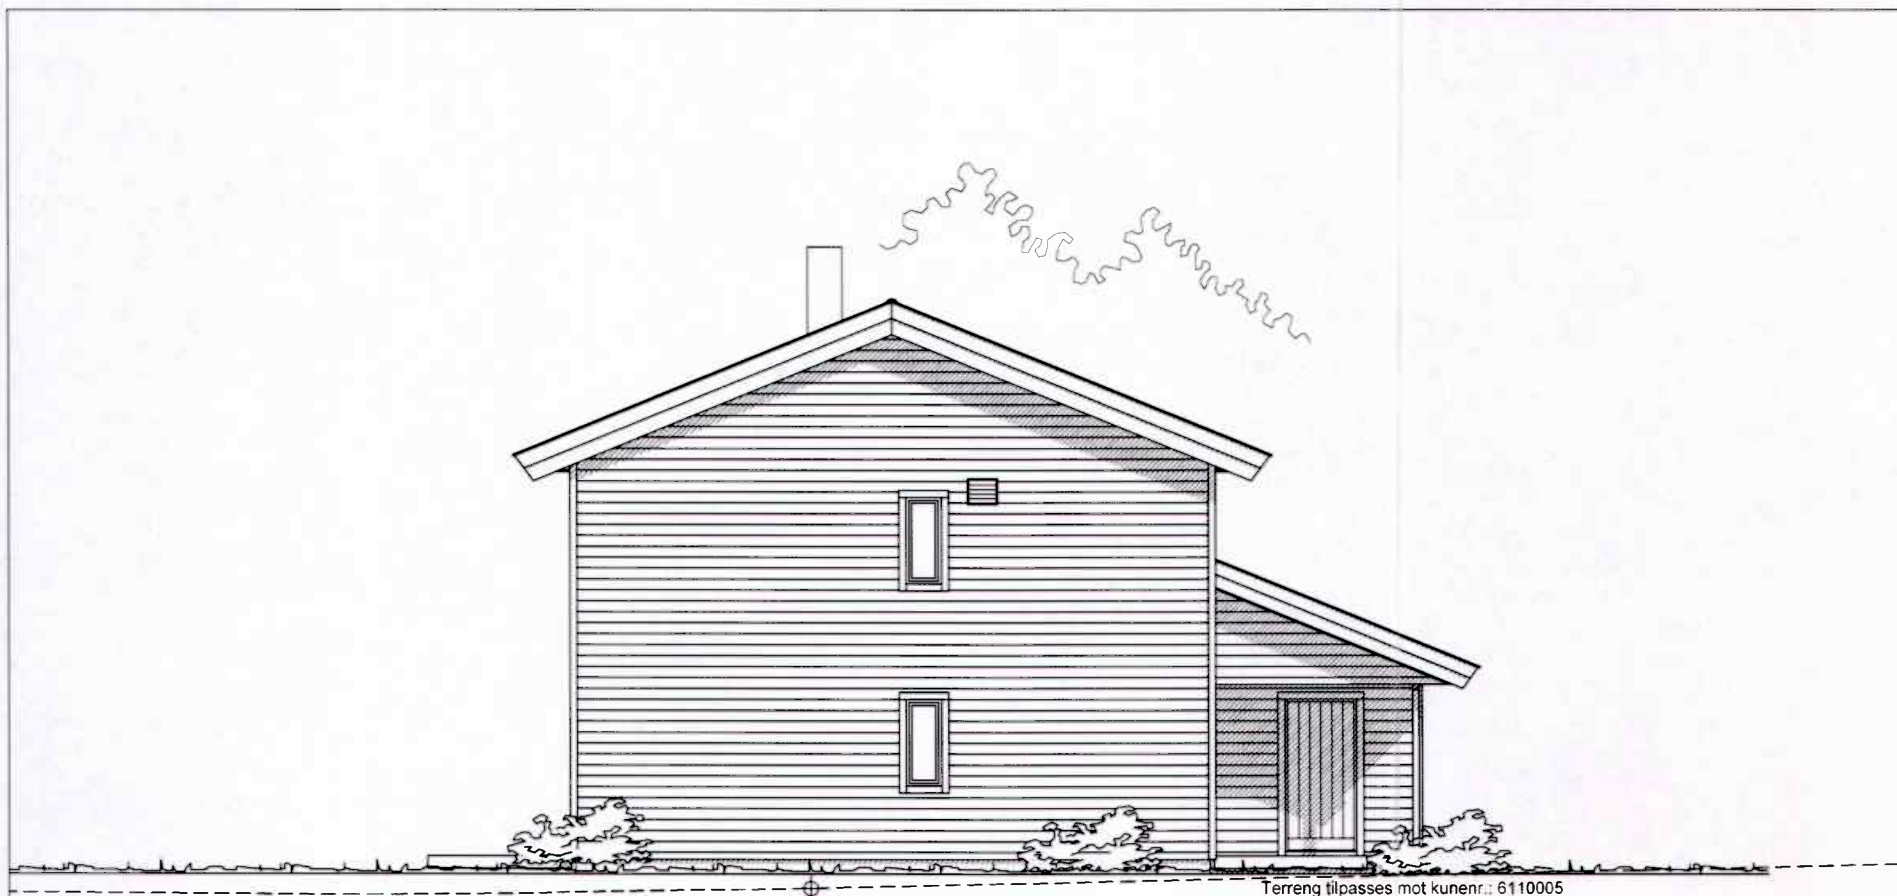

205.0

Terreng tilpasses mot kunenr.: 6110005

FASADE MOT ØST

SPESIAL

Denne tegning tilhører Norhus Norge AS og kan ikke benyttes uten skriftlig samtykke

FASADE 4

MÅL 1 : 100

norhus

Tiltakshaver :

Aasheim Bygg og Eiendomsprosjekt as

Pnr.:

P6110006

Byggeplass :


Hus 2, Flaggspettvegen 11, 2032 Maura Nannestad

Gnr: 130

Bnr: 14

Dato 21.08.13 Sign. **MSS**Tegnings Nr.
5722 — 508

E-9

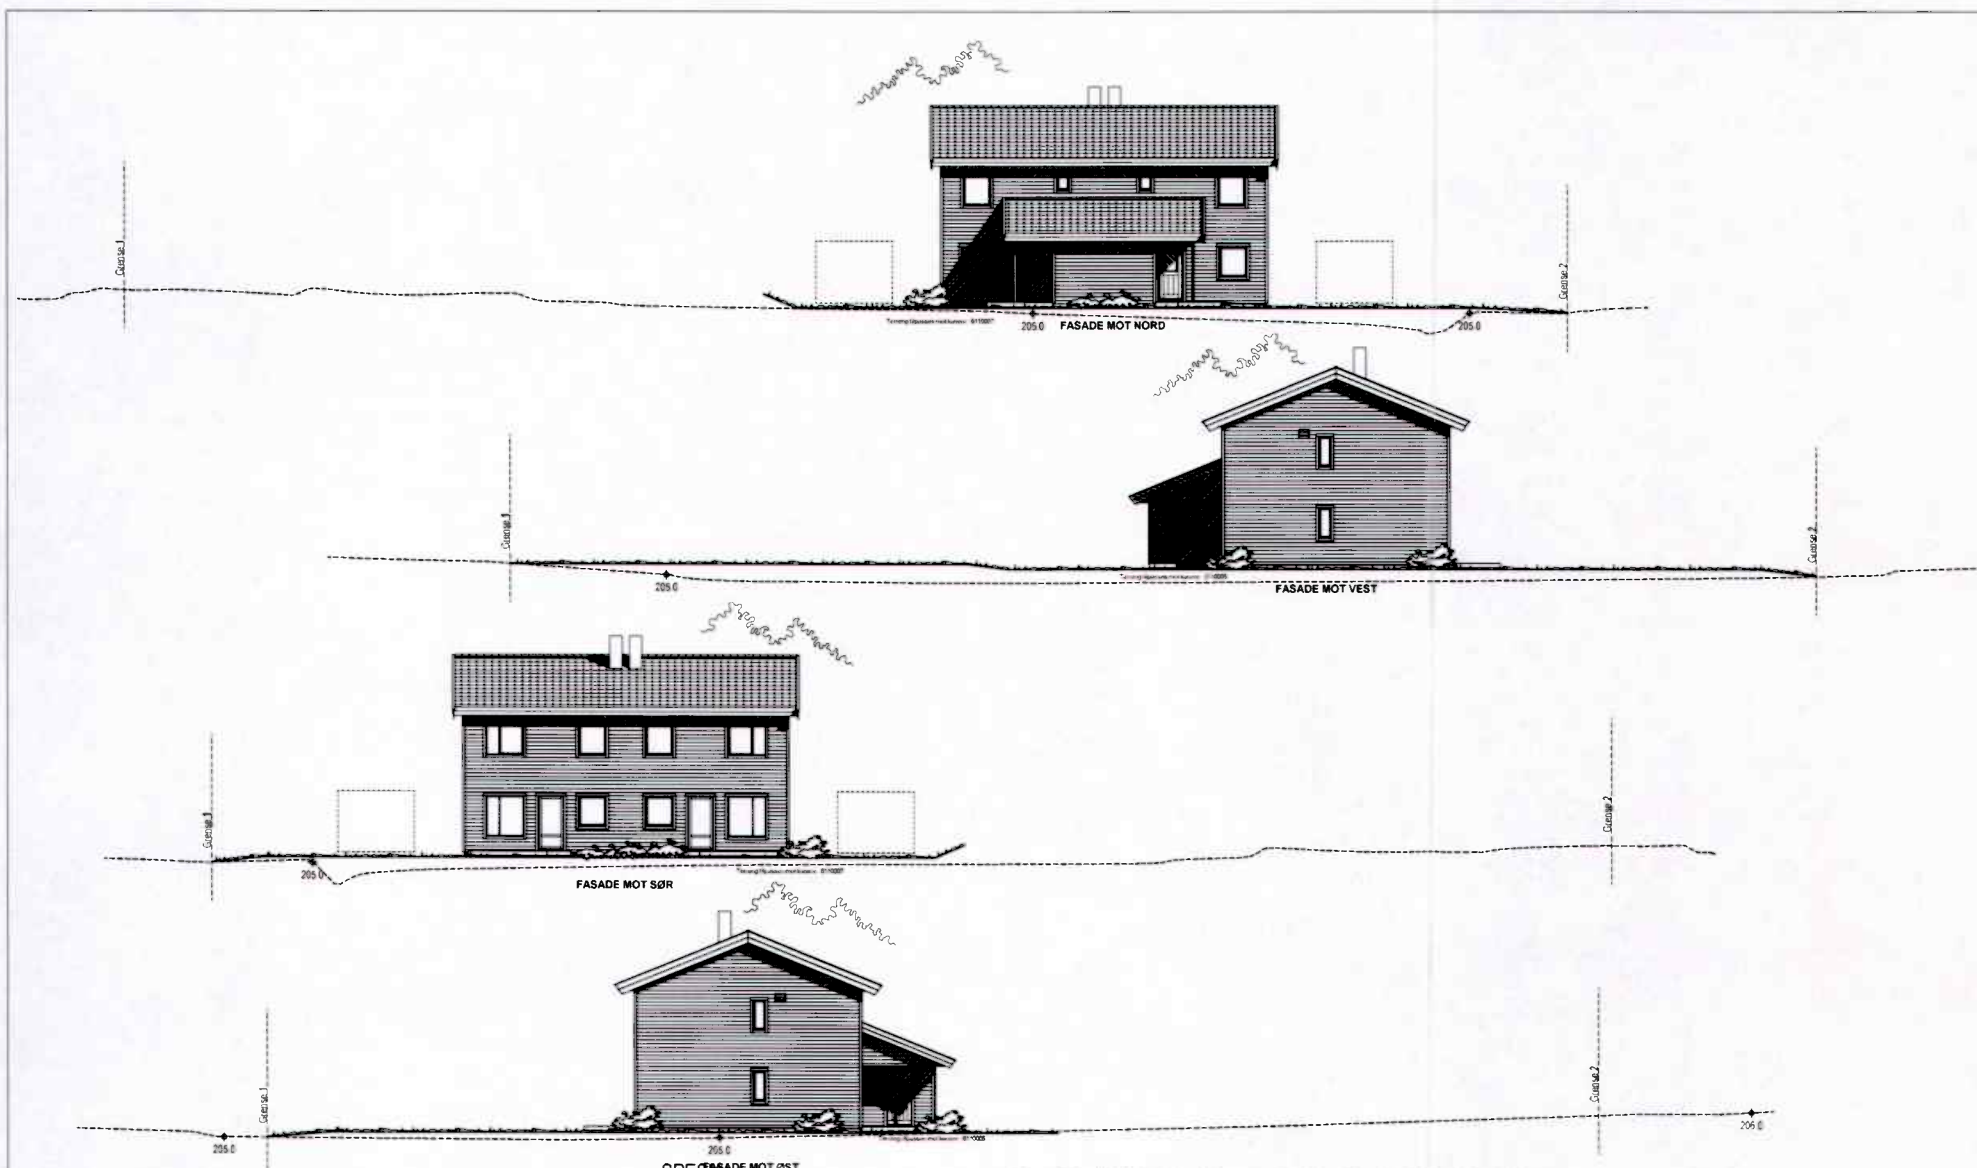

SPECIAL FASADE MOT ØST

Denne tegning tilhører Norhus Norge AS og kan ikke benyttes uten skriftlig samtykke

FASADER

norhus

Tiltakshaver :

Aasheim Bygg og Eiendomsprosjekt as

Kundenummer:

P6110006

Byggeplass :

Hus 2, Flaggspettvegen 11, 2032 Maura Nannestad

Gnr: 130


Bnr: 14

MÅL 1 : 200

Dato 21.08.13 Sign. MSS

Tegnings Nr.
5722 — 510

E-10

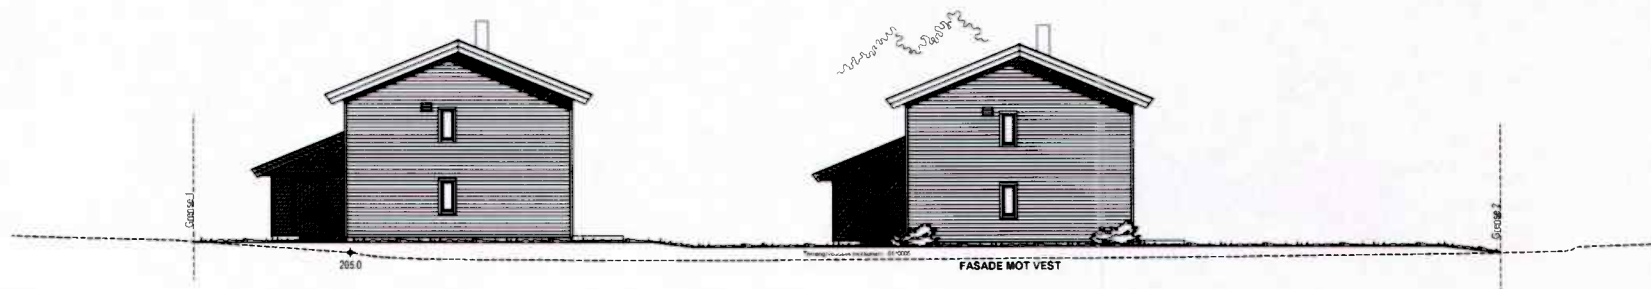


SPESIAL

Denne tegning tilhører Norhus Norge AS og kan ikke benyttes uten skriftlig samtykke

SAMMENSETTE FASADER MOT VEST	Tiltakshaver : Aasheim Bygg og Eiendomsprosjekt as	MÅL 1 : 200
		
Byggeplass : Hus 2, Flaggspettvegen 11, 2032 Maura Nannestad	Kundenummer: P6110006	Dato 21.08.13 Sign. MSS Tegnings Nr. 5722 — 511
	Gnr: 130 Bnr: 14	

E-11

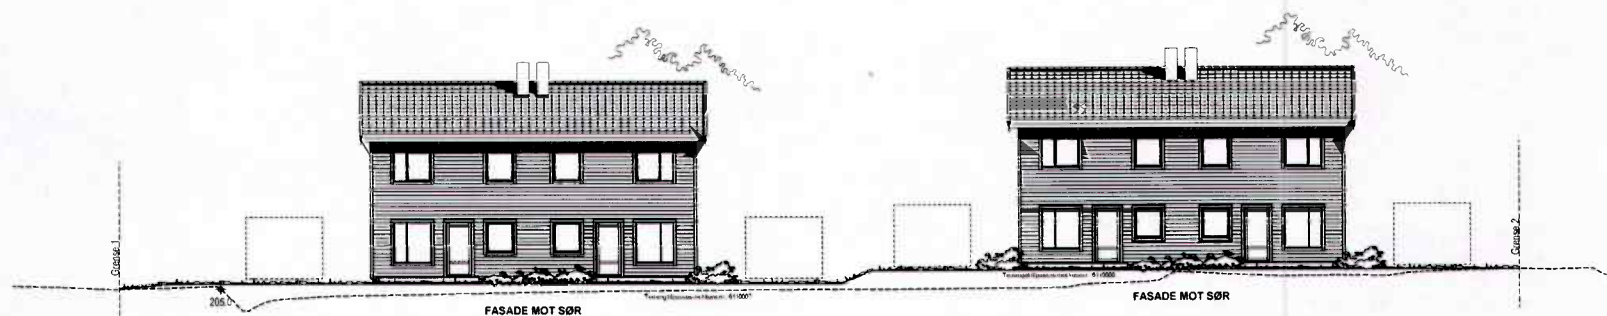

SPESIAL

Denne tegning tilhører Norhus Norge AS og kan ikke benyttes uten skriftlig samtykke

SAMMENSETTE FASADER MOT SØR

norhus

Tiltakshaver :

Aasheim Bygg og Eiendomsprosjekt as

Kundenummer:

P6110006

Byggeplass :

Hus 2, Flaggspettvegen 11, 2032 Maura Nannestad

Gnr: 130


Bnr: 14

MÅL 1 : 200

Dato 21.08.13 Sign. MSS

Tegnings Nr.
5722 — 512

E-12

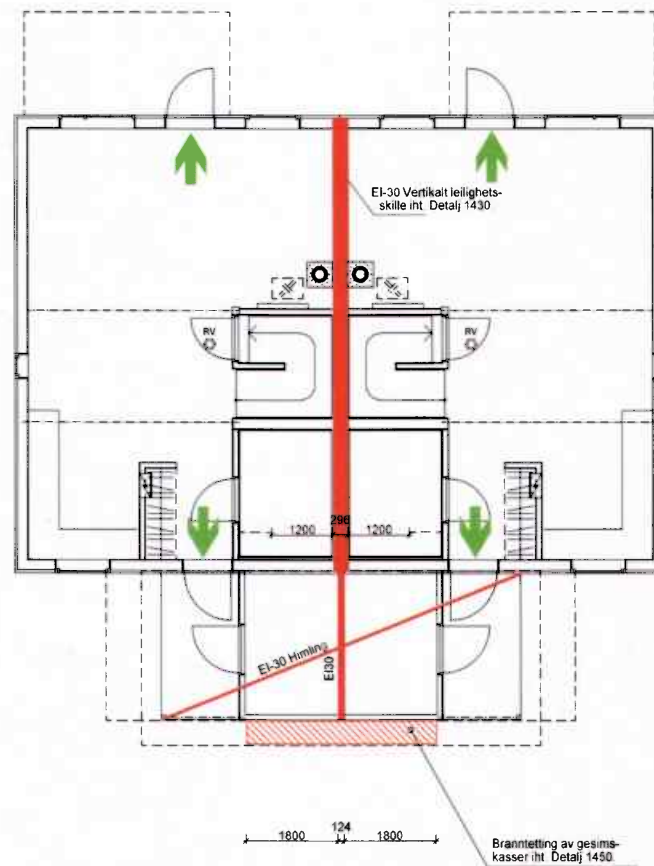

SPESIAL

Denne tegning tilhører Norhus Norge AS og kan ikke benyttes uten skriftlig samtykke

BRANNTegn. HOVEDPLAN 1.etg.

norhus

Tiltakshaver :

Aasheim Bygg og Eiendomsprosjekt as

Byggeplass :

Hus 2, Flaggspettvegen 11, 2032 Maura Nannestad

Pnr.:

P6110006

Gnr: 130


Bnr: 14

MÅL 1 : 100

Dato 21.08.13 Sign. MSS

Tegnings Nr.
5722 — 531

E-13

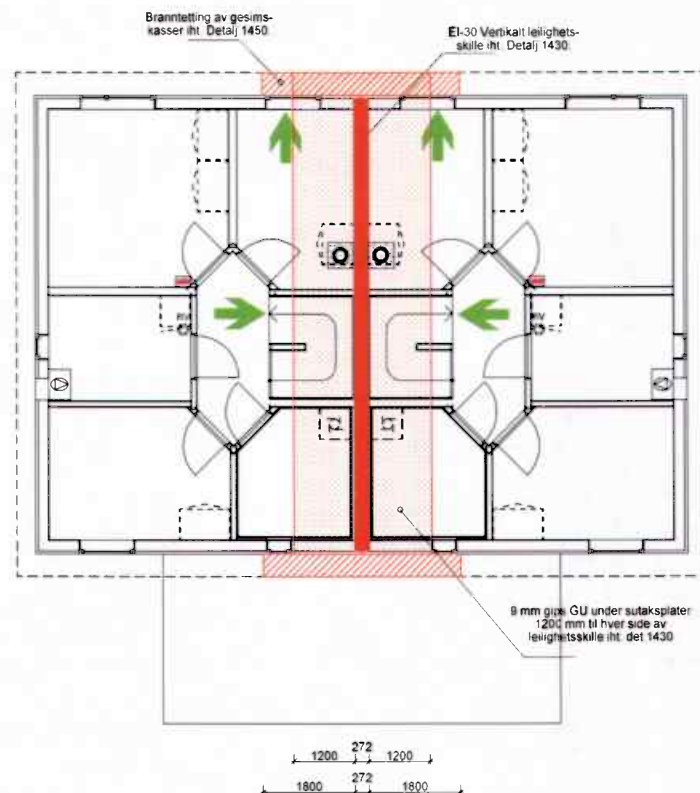

SPESIAL

Denne tegning tilhører Norhus Norge AS og kan ikke benyttes uten skriftlig samtykke

BRANNTegn. ETASJEPLAN 2.etg.

norhus

Tiltakshaver :

Aasheim Bygg og Eiendomsprosjekt as

Pnr.:

P6110006

Byggeplass :

Hus 2, Flaggspettvegen 11, 2032 Maura Nannestad

Gnr: 130

Bnr: 14

MÅL 1 : 100

Dato 21.08.13 Sign. MSS

Tegnings Nr.
5722 — 532