
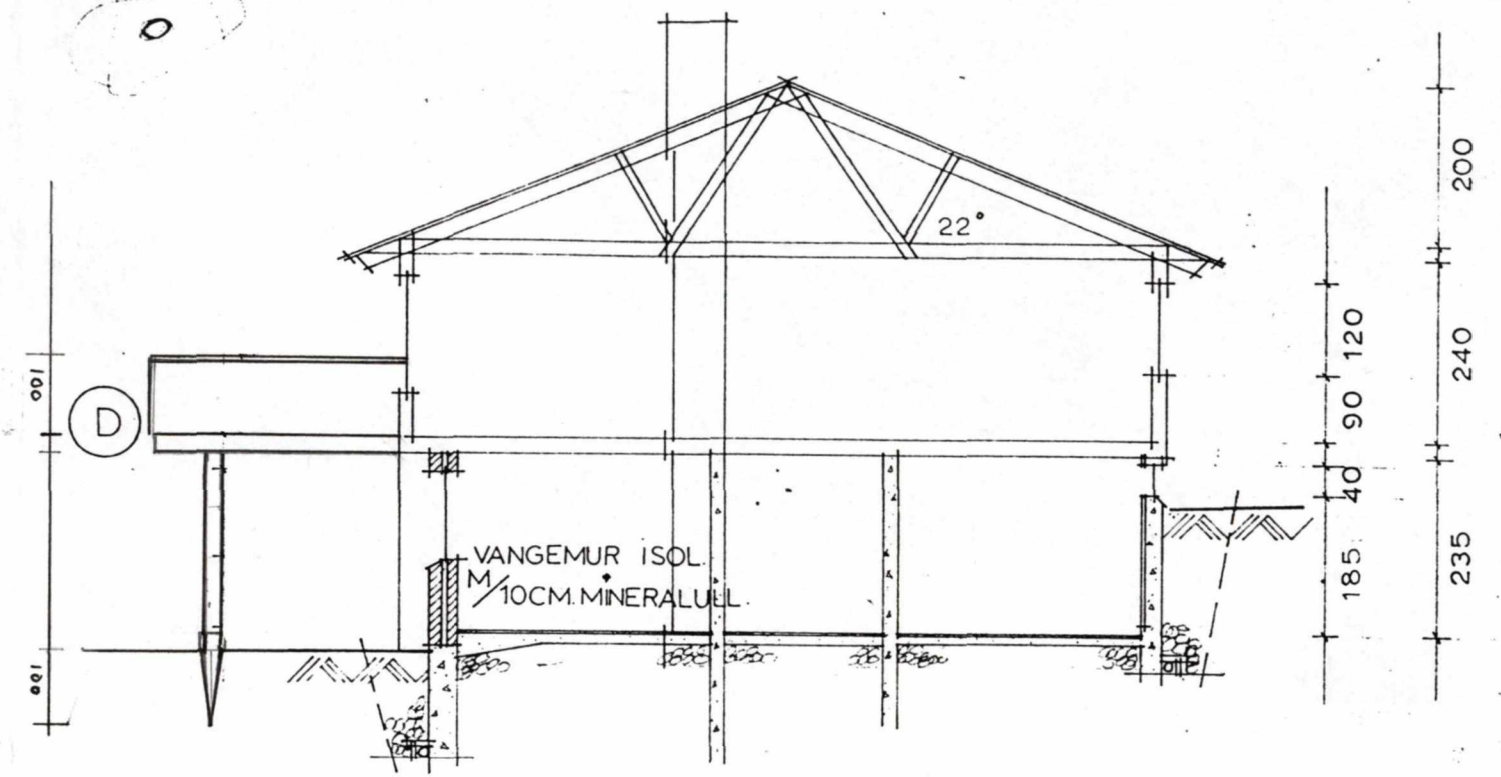
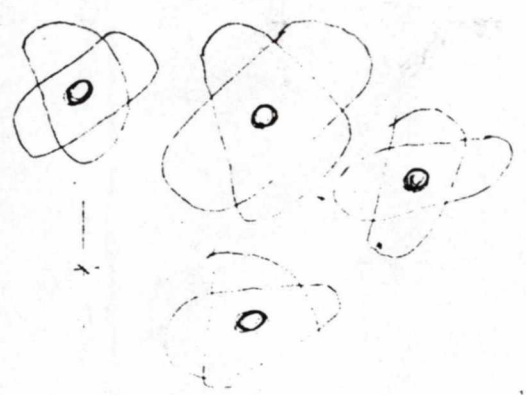


TYPE 20

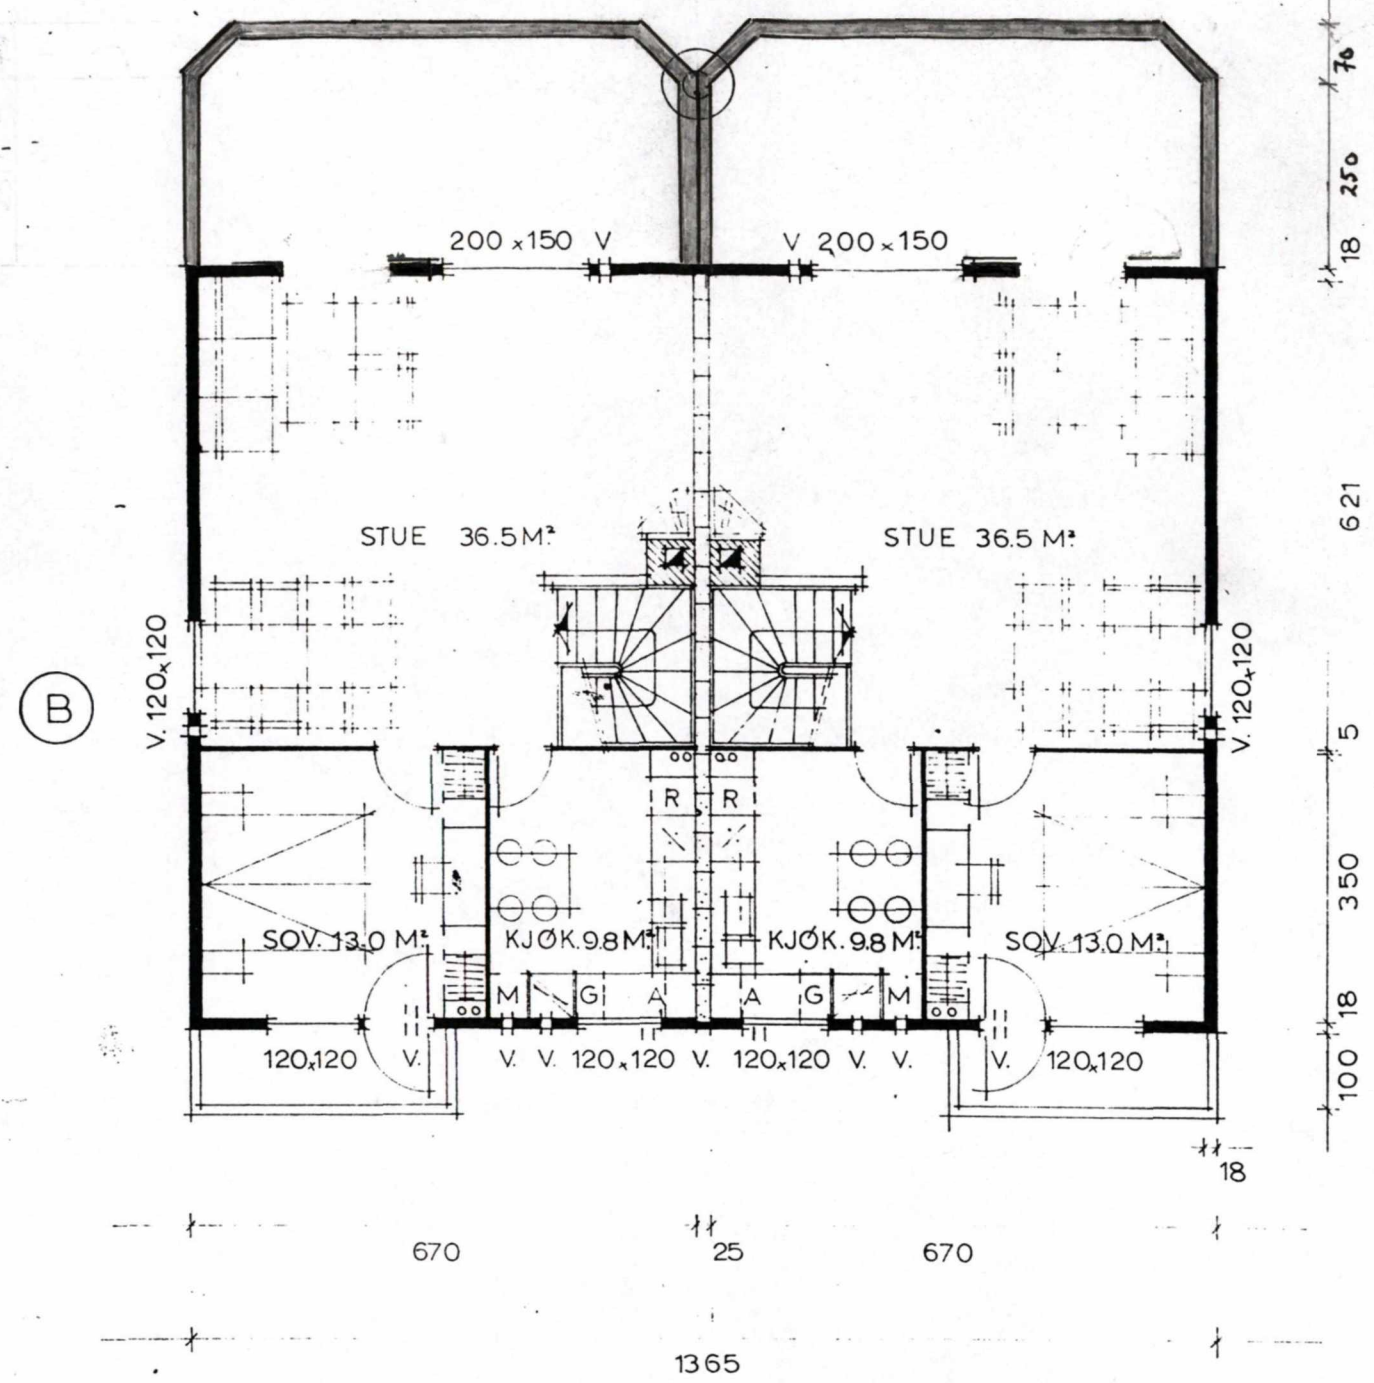


BYGN. JOURNAL NR. 352
 17. OKT. 1969
 SAK NR. 424
 INDIE 24/10-69

LEIEAREAL 2 x 92 M²


012-68 GODKJENT
 HUSBANKENS REG. NR. FOR TYPETEGNINGER.
 Bygnings- og oppmålingsetaten
 Dato: 15 JUN 1999 Sak:
 Arkivkode:
 Sbh.: Ark.:

BRØDRENE FJØGSTAD SANDNES C. FJØGSTAD	M: 1:100	BYGGHERRE:
	TEGN. NR. 9-8-68	B-20-101

TYPE 20

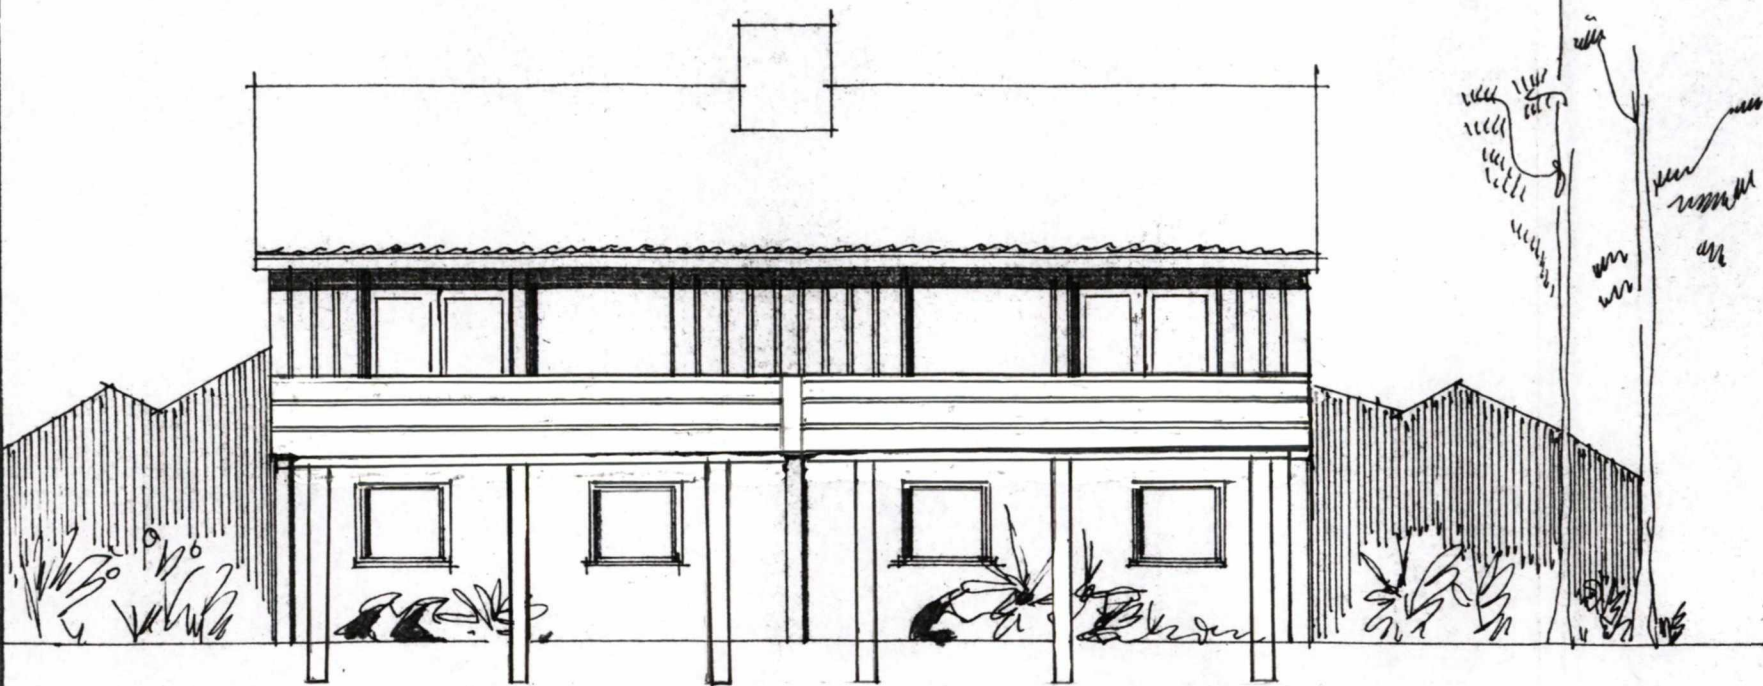

FASADE (C) MOT SØR

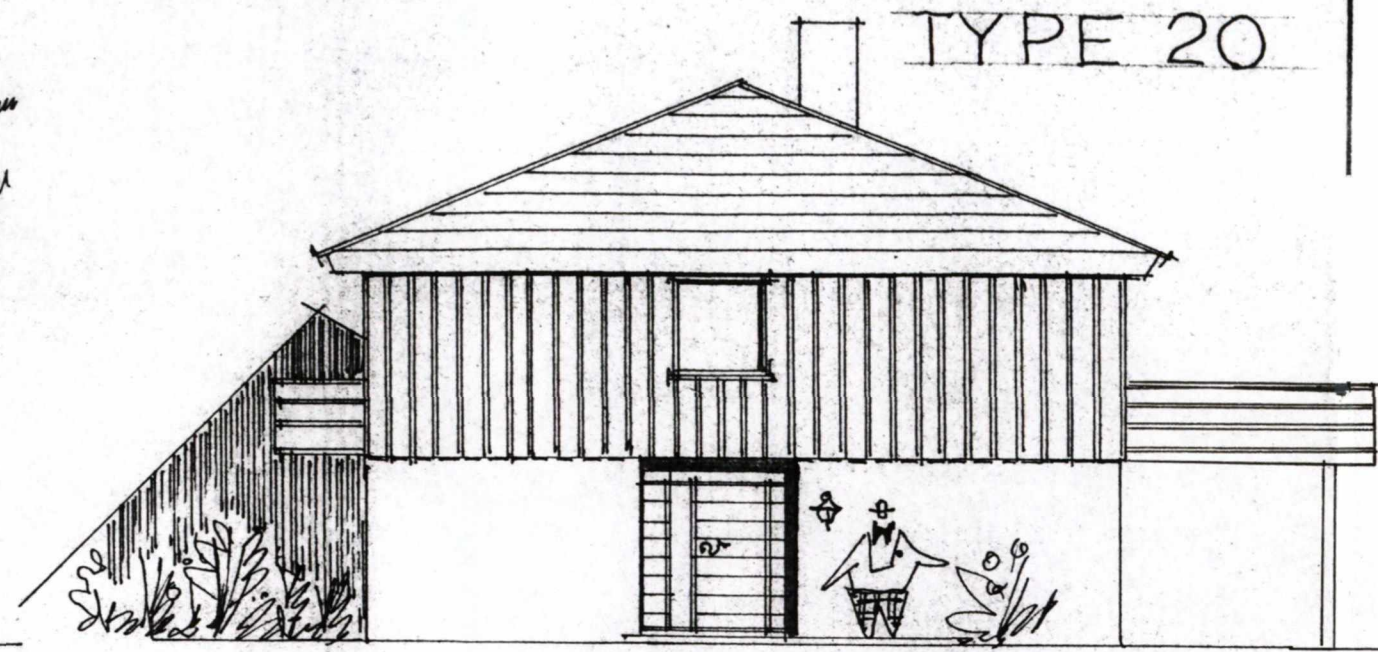


FASADE (D) MOT. VEST


SKI KOMMUNE
Bygnings- og oppmålingsetaten
Dato: 15 JUN 1999 Sak:
Arkivkode: Ark.:
Sbh.:

012-68 GODKJENT
HUSBANKENS REG. NR. FOR TYPETEGNINGER.

BYGN. JOURNAL NR. 352/69.
27 OKT. 1969
SAK NR. 424
I MOT. 21/10-64.

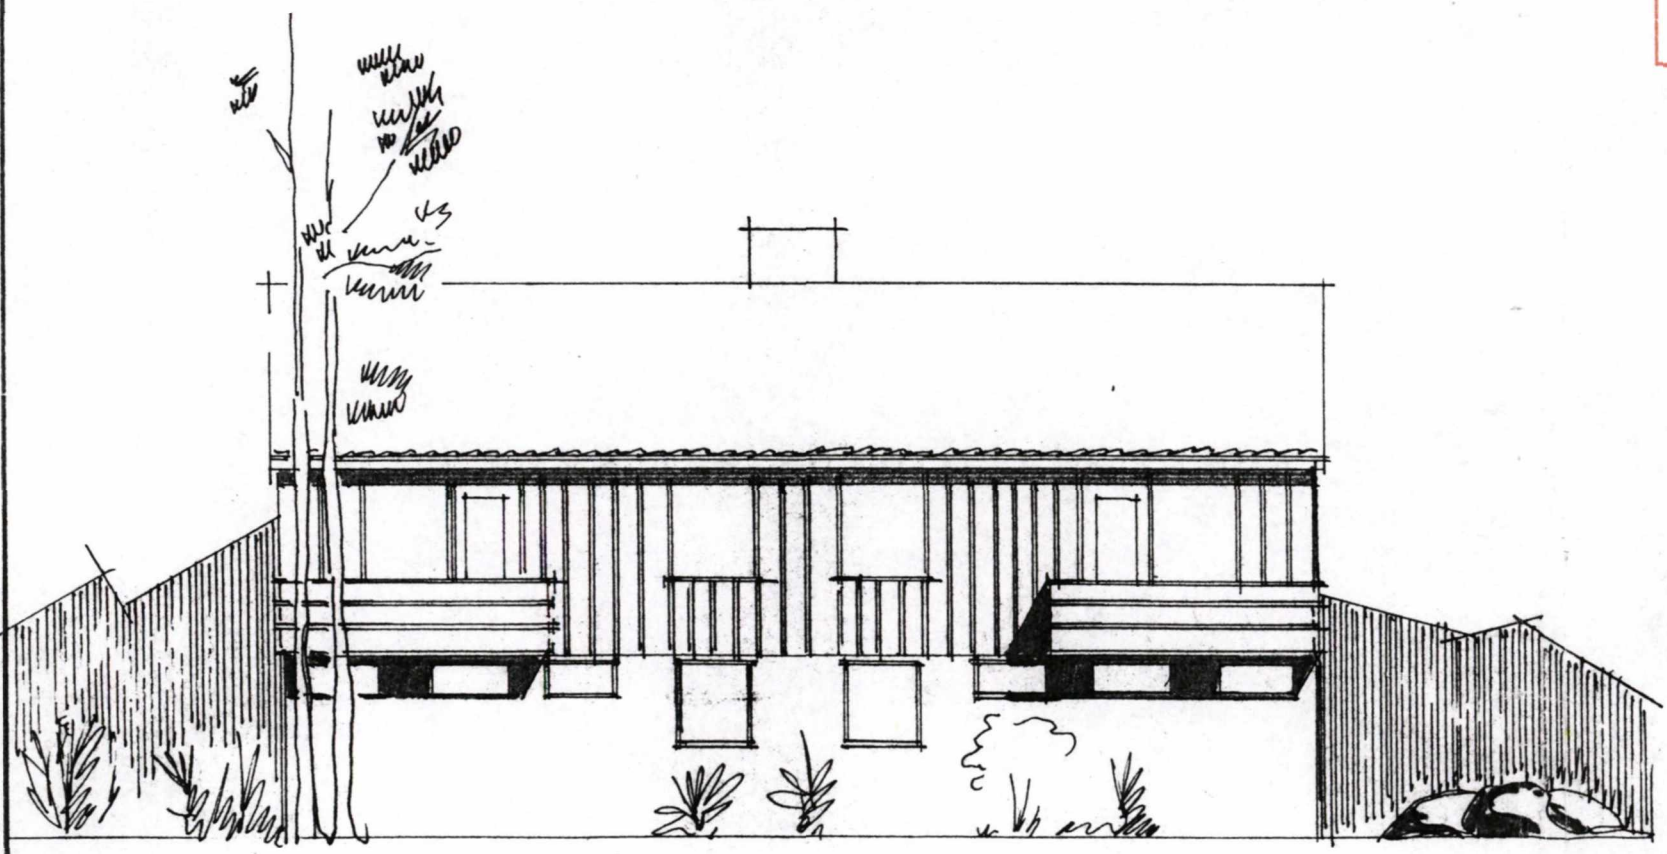


FASADE (A) MOT NORD

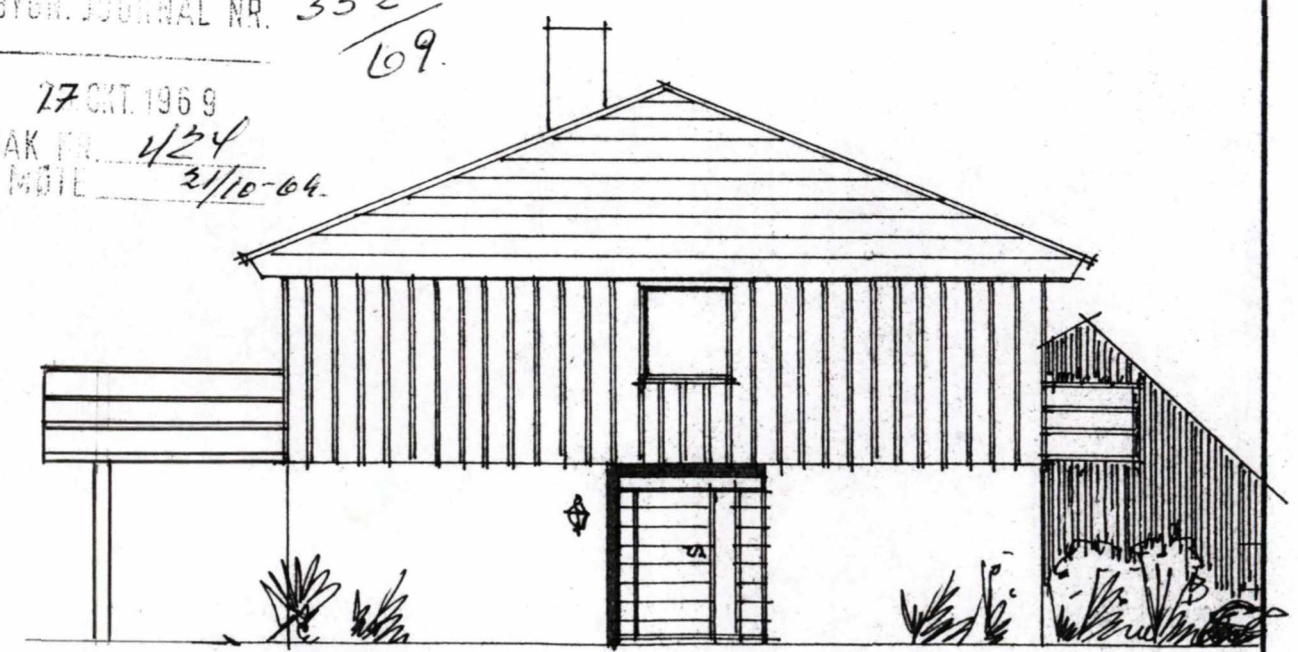


FASADE (B) MOT. ØST


	Målestokk	Tegn. 3-8-68.
	1:100	Trac.
BRØDRENE FJØGSTAD 7/3 SANDNES	Kfr.	
	Erstatning for:	
	Erstattet av:	

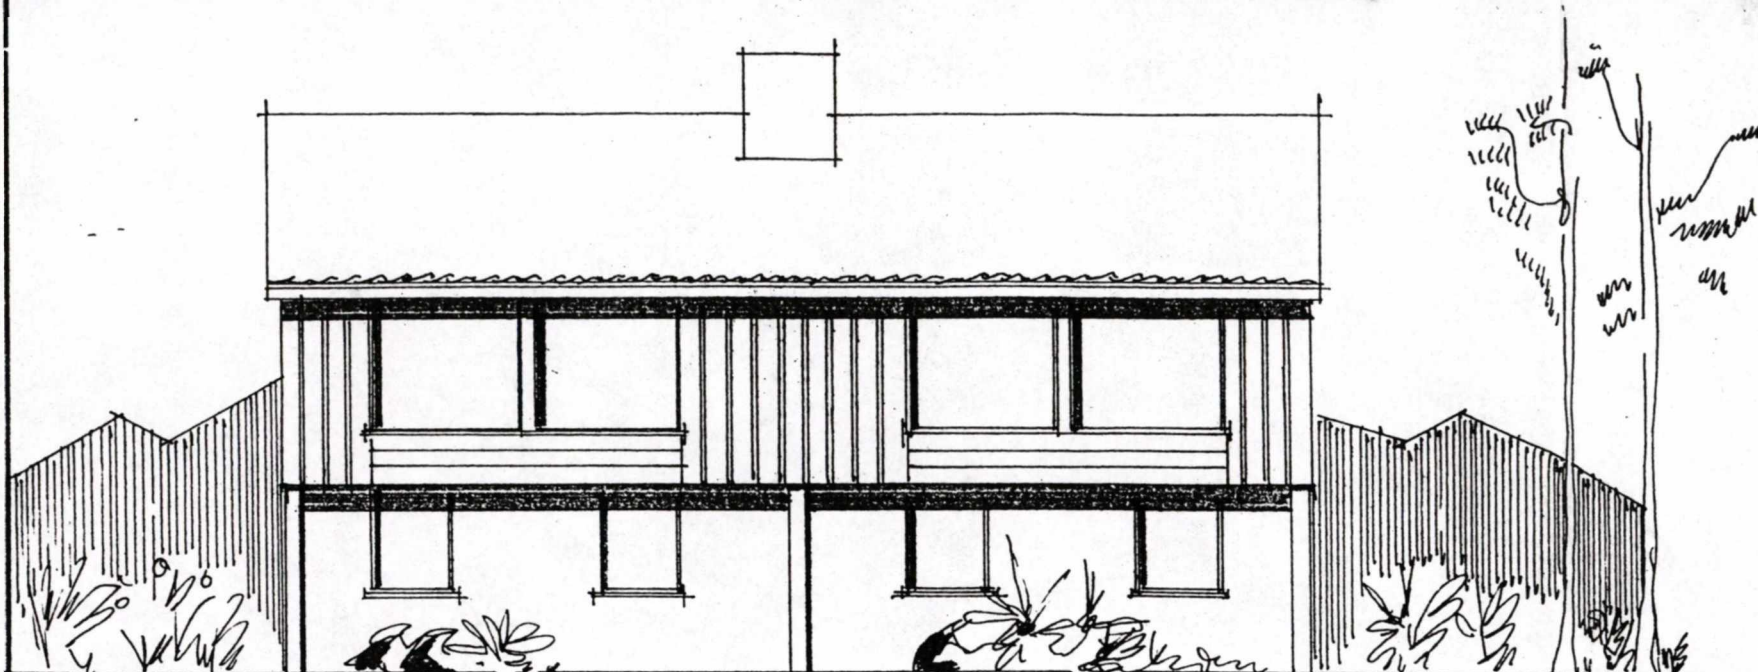

FASADE (C) MOT

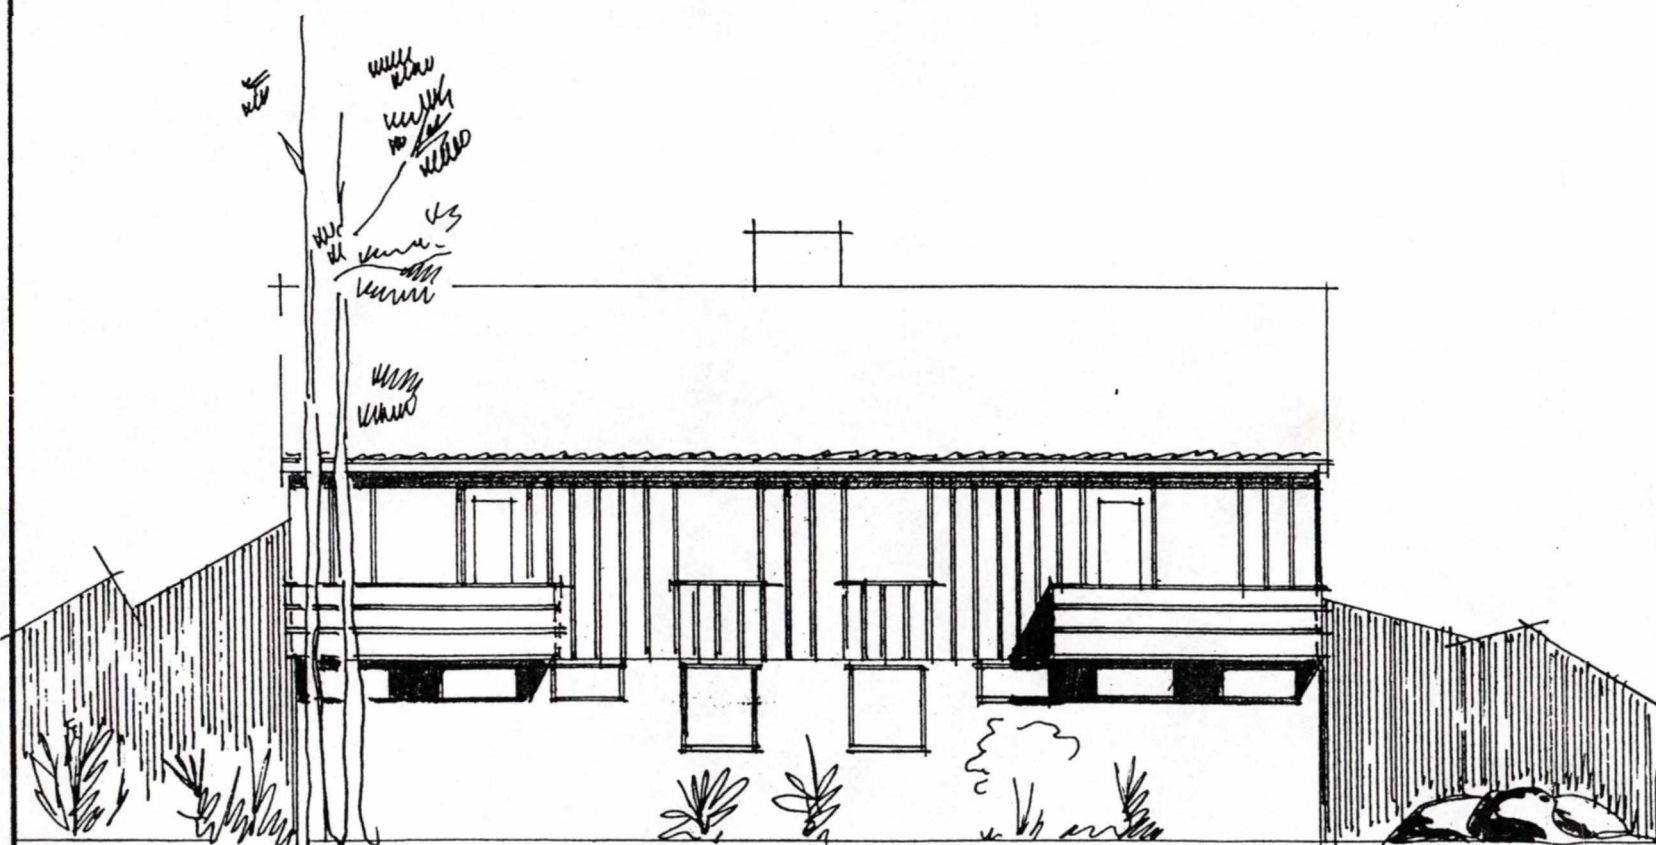

FASADE (A) MOT

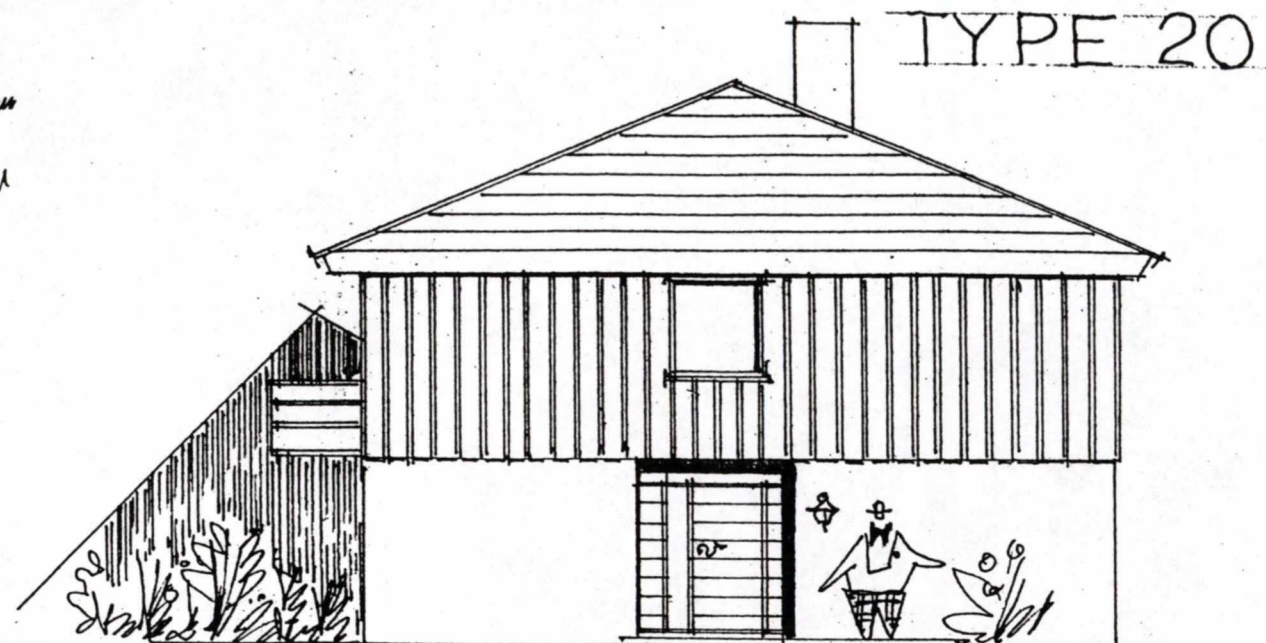

FASADE (D) MOT.

SKI KOMMUNE
Bygnings- og oppmålingsetaten
Dato: 175 JUN 1999 Sak:
Arkivkode:
Sbh.: Ark.:

012-68 GODKJENT
HUSBANKENS REG. NR. FOR TYPETEGNINGER.

BYGN. JOURNAL NR. 352
109.
27 OCT 1969
SAK NR. 424
I MOIL 2/10-64.




Ekst. st.



FASADE (B) MOT.

	Målestokk	Tegn. 9-8-68.
	1:100	Trac.
BRØDRENE FJØGSTAD 1/3 SANDNES	Kfr.	
	Erstatning for:	
Erstattet av:		

TYPE 20

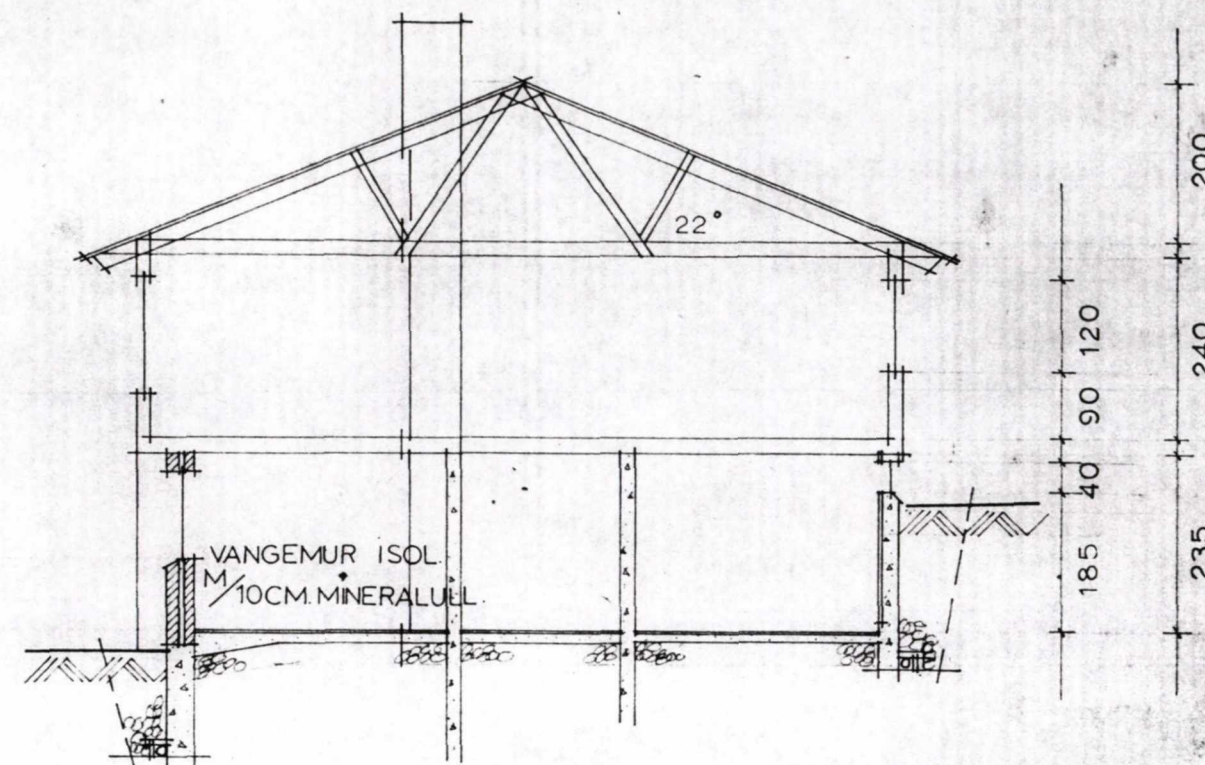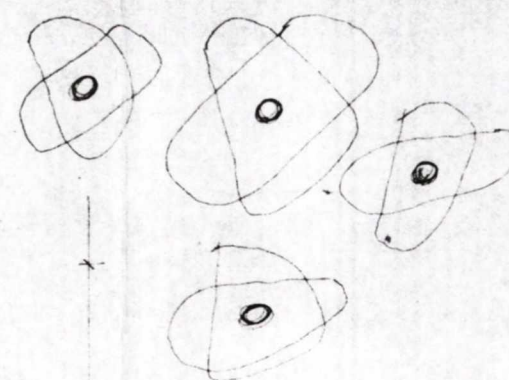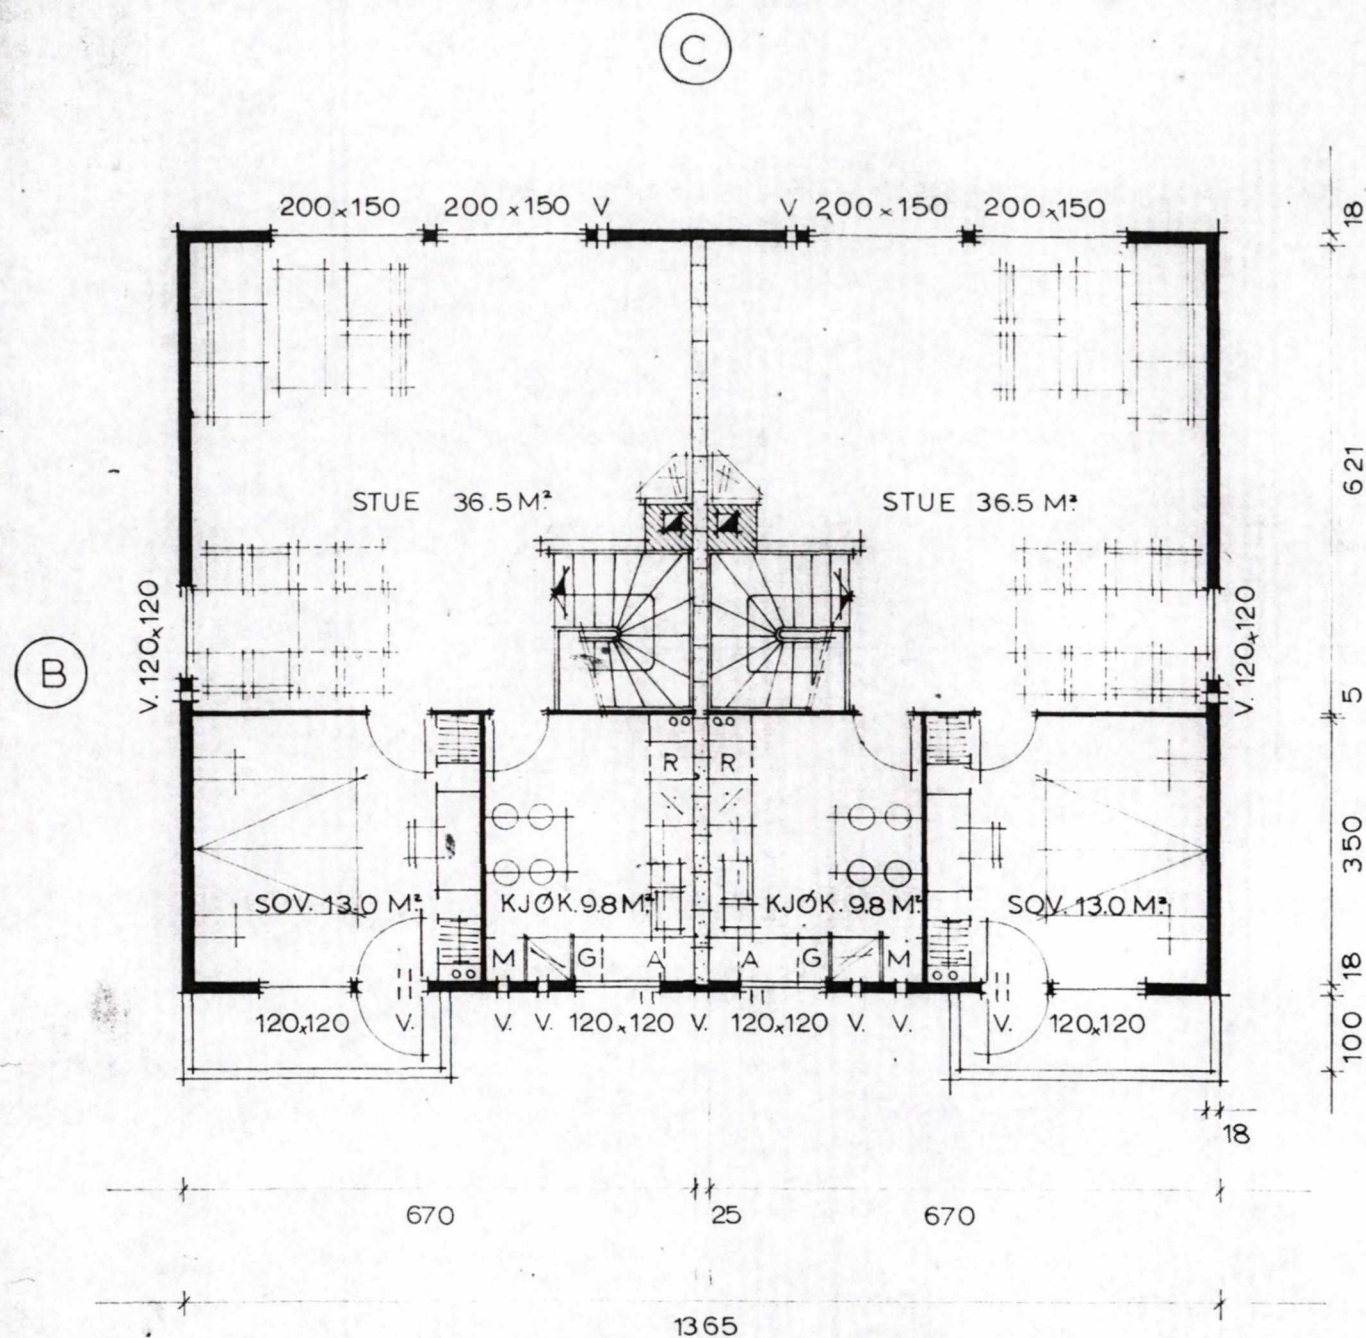

BYGN. JOURNAL NR. 352
69.

17 OKT. 1969
SAK NR. 424
I MØTE 24/10-69

Ebist. sit.

LEIEAREAL 2 x 92 M².

012-68 GODKJENT
HUSBANKENS REG. NR. FOR TYPE TEGNINGER.

SKI KOMMUNE
Bygnings- og oppmålingsetaten
Dato: 15 JUN 1999
Arkivkode: Sak:
Sbh.: Ark.:

BRØDRENE FJOGSTAD [^] /s SANDNES <i>C. FJOGSTAD</i>	M: 1:100	BYGGHERRE:
	TEGN. NR. 9-8-68. B-20-101.1	

12x3 = 36