



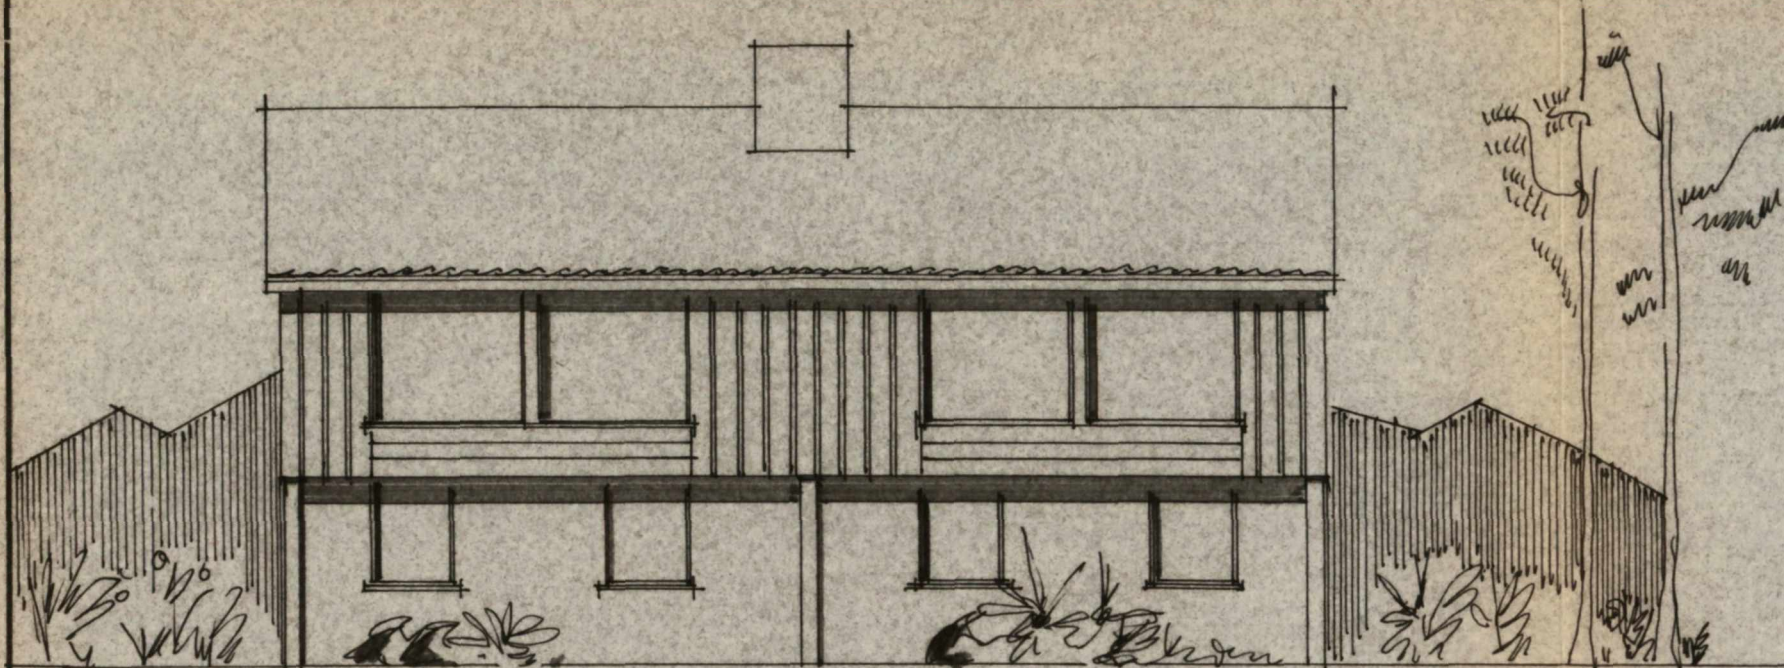


FASADE (C) MOT

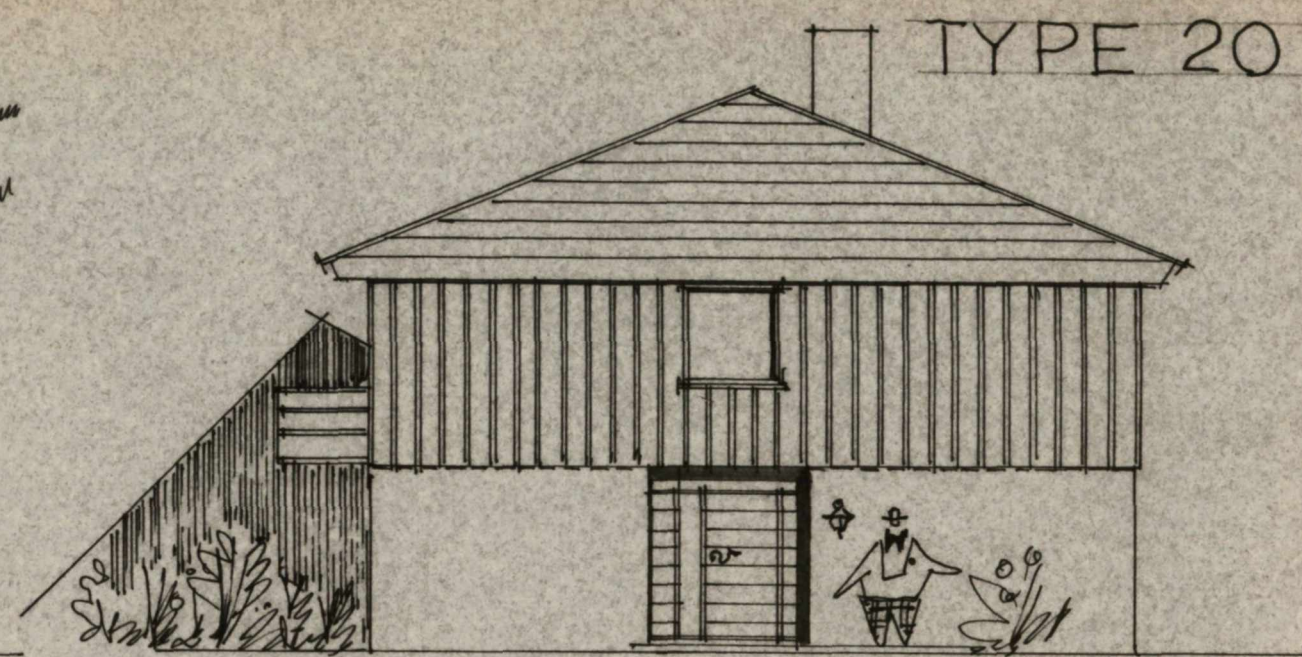


TYPE 20

FASADE (D) MOT.

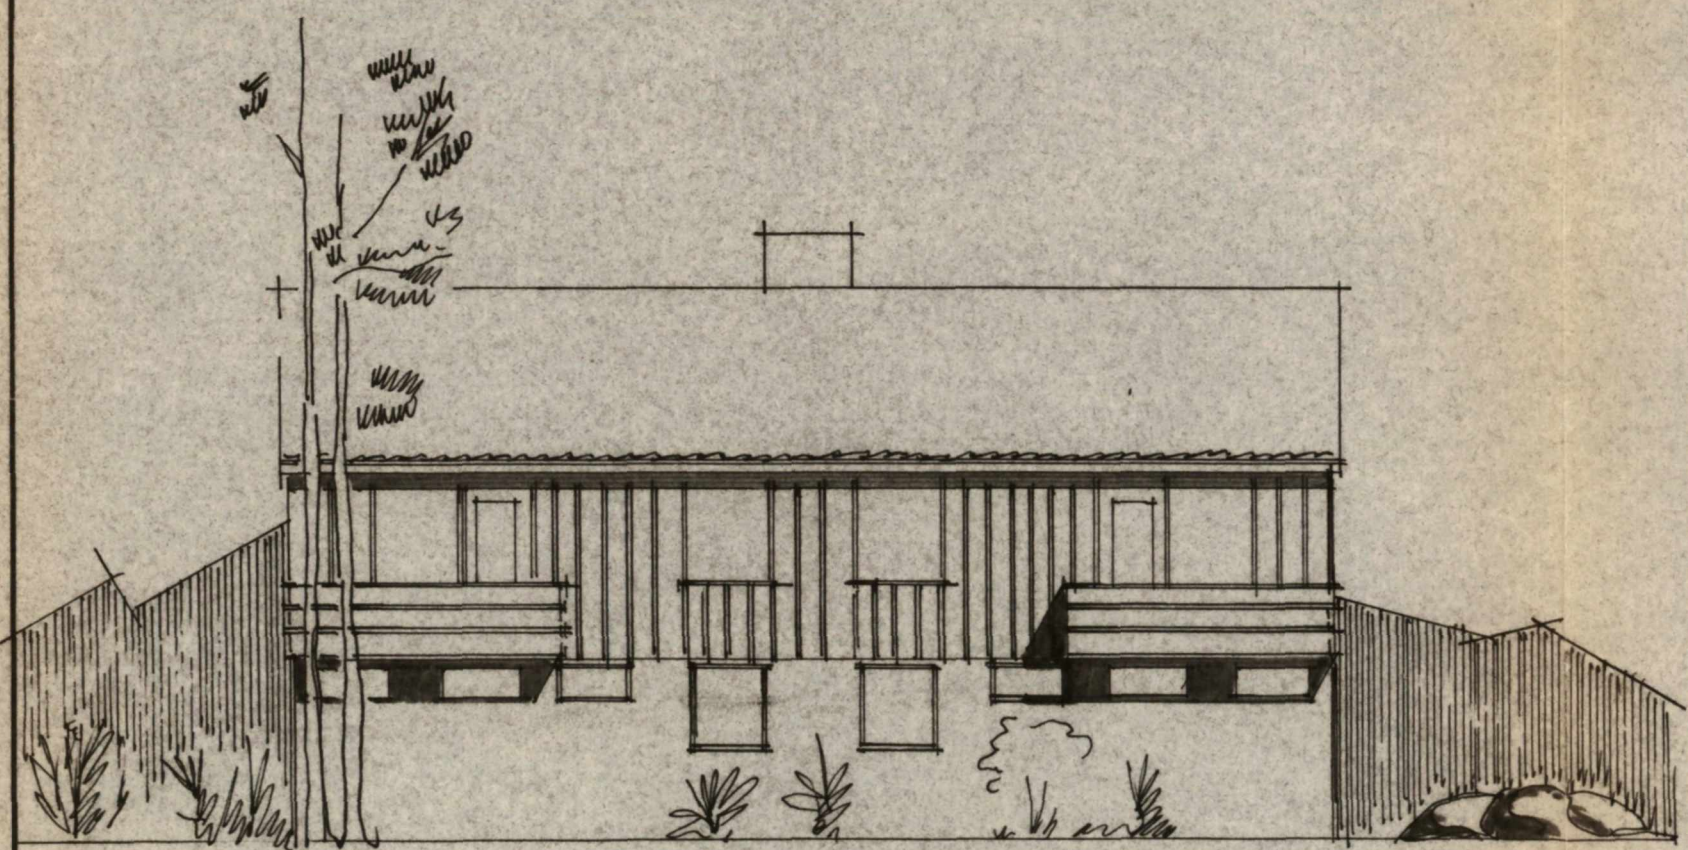

FASADE (A) MOT

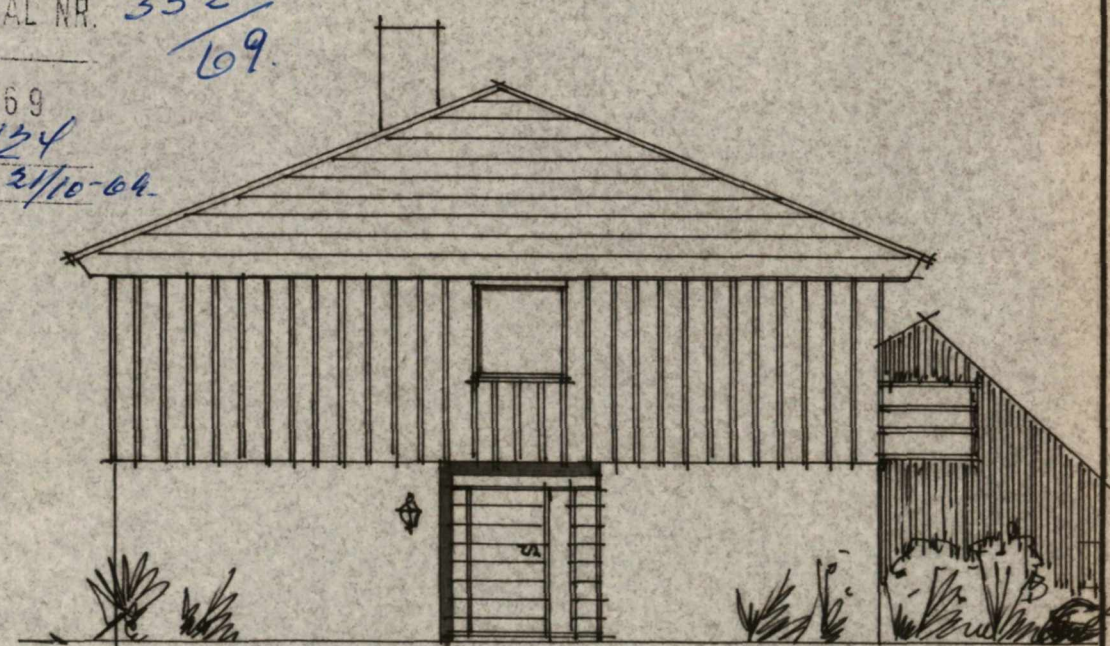

FASADE (B) MOT.



012-68 GODKJENT
HUSBANKENS REG. NR. FOR TYPETEGNINGER.

BYGN. JOURNAL NR. 352/69.

27 OKT. 1969
SAK NR. 424
I MØTE 21/10-69.

	Målestokk	Tegn. 9-8-68.
	1:100	Trac.
		Kfr.
Erstatning for:		
BRØDRENE FJØGSTAD & S.		
SANDNES		
Erstattet av:		

TYPE 20

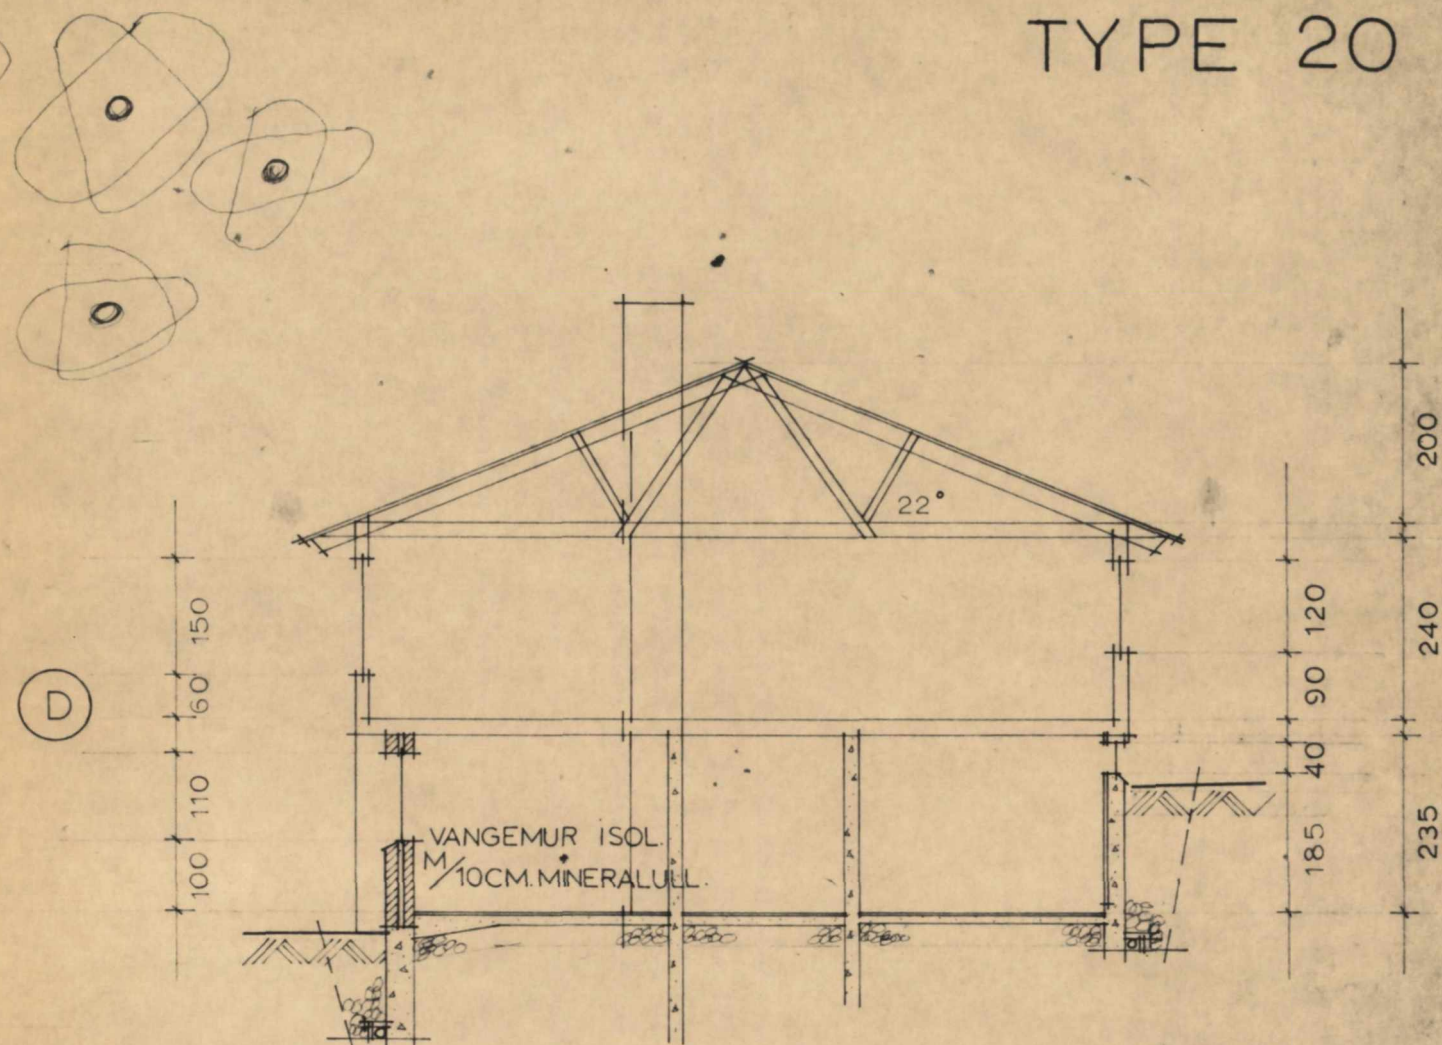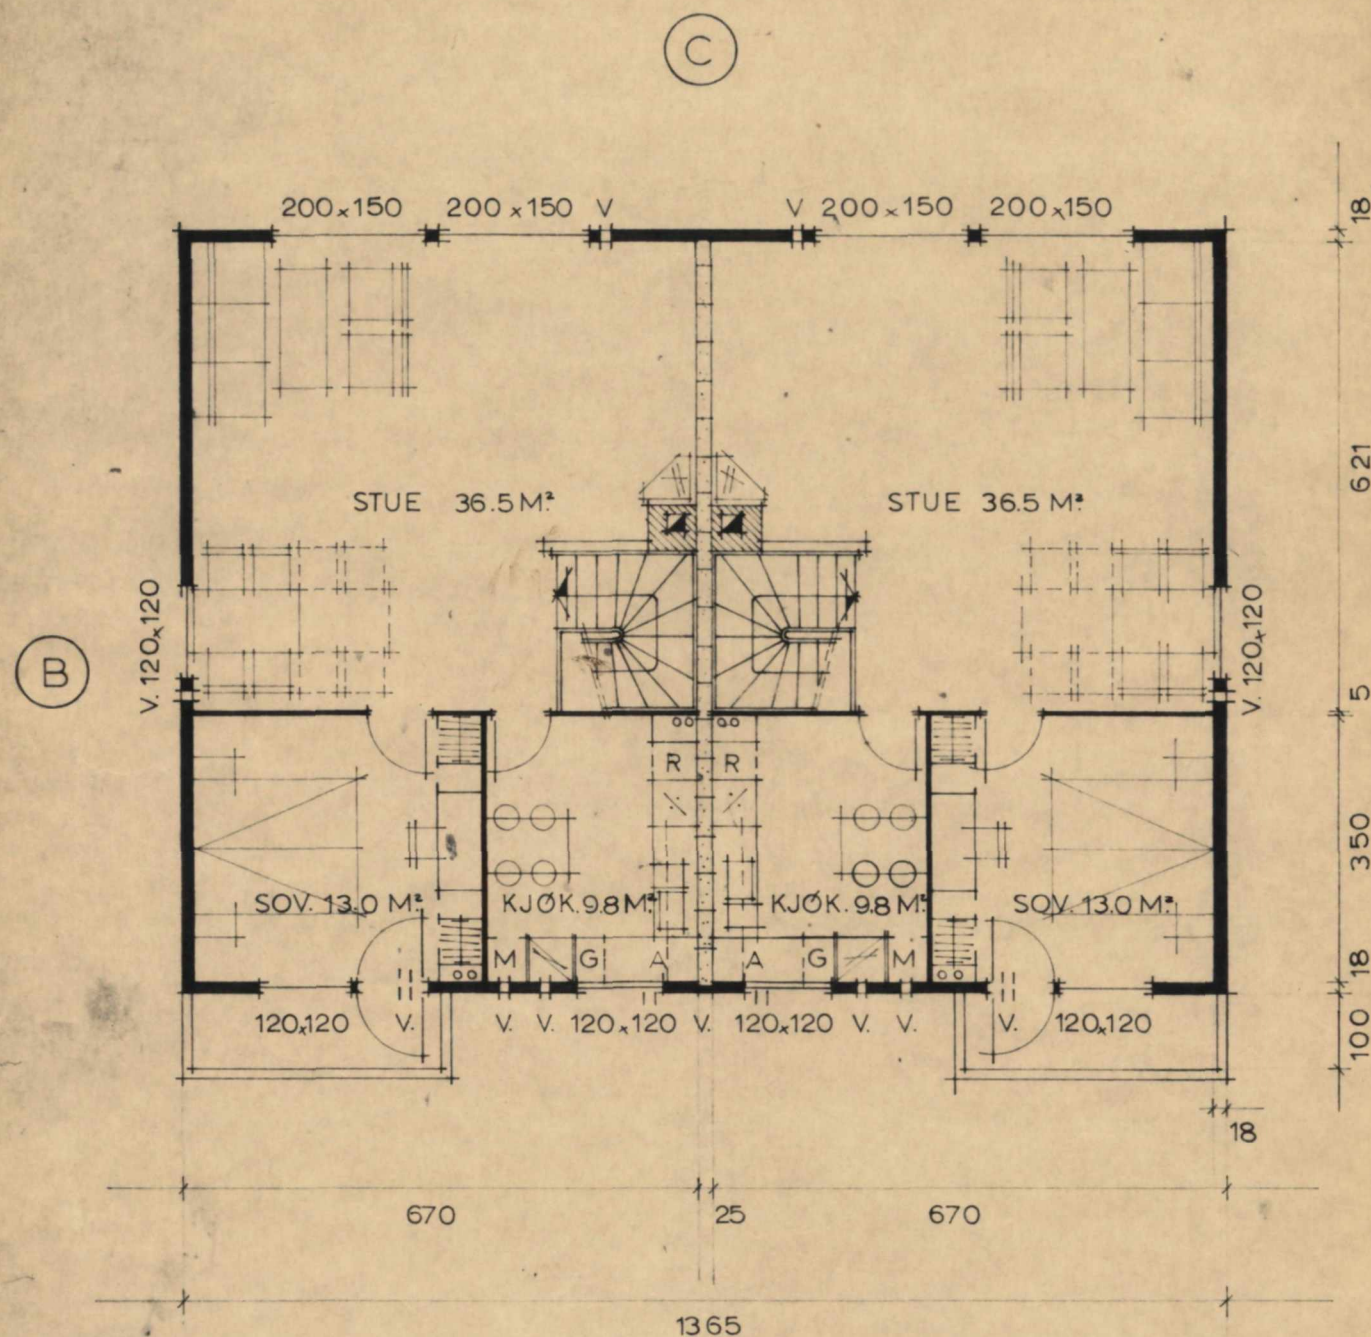

BYGN. JOURNAL NR. 352
 69.
 27 OKT. 1969
 SAK NR. 424
 I MØTE 24/10-69


LEIEAREAL 2 x 92 M².

012-68 GODKJENT
 HUSBANKENS REG. NR. FOR TYPE TEGNINGER.

BRØDRENE FJOGSTAD ^{AS} SANDNES C. FJOGSTAD	M: 1:100	BYGGHERRE:
	9-8-68.	TEGN. NR. B-20-101.1

Arkiv 352/69.

M. 30/8-24 AS.

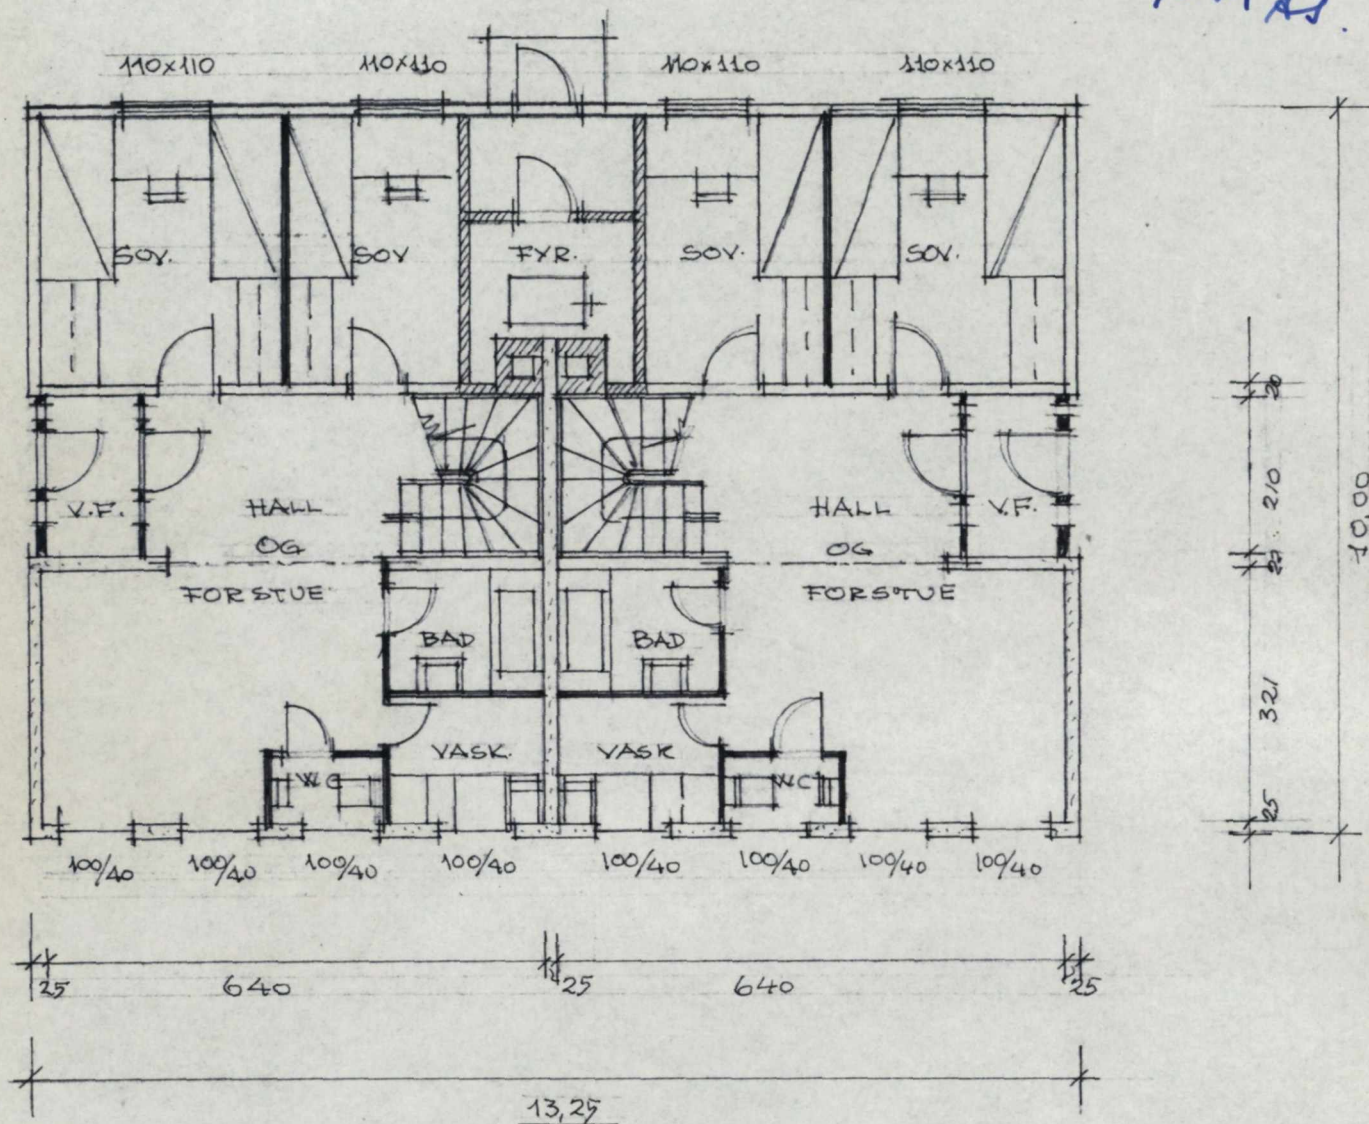

PLAN AV UNDERETASJE.

BYGN. JOURNAL NR.

30 AUG. 1974

SAK NR
I MØTE

RETTET 13.9.72. K. HOLM.

G.NR. 133-B.NR. 145.

Målestokk
1:100


Tegn.
Trac.
Kfr.

Erstatning for:

BRØDRENE FJØGSTAD AS
SANDNES.

9-8-68. Tegn. nr.
B-20-101.2

Erstattet av:

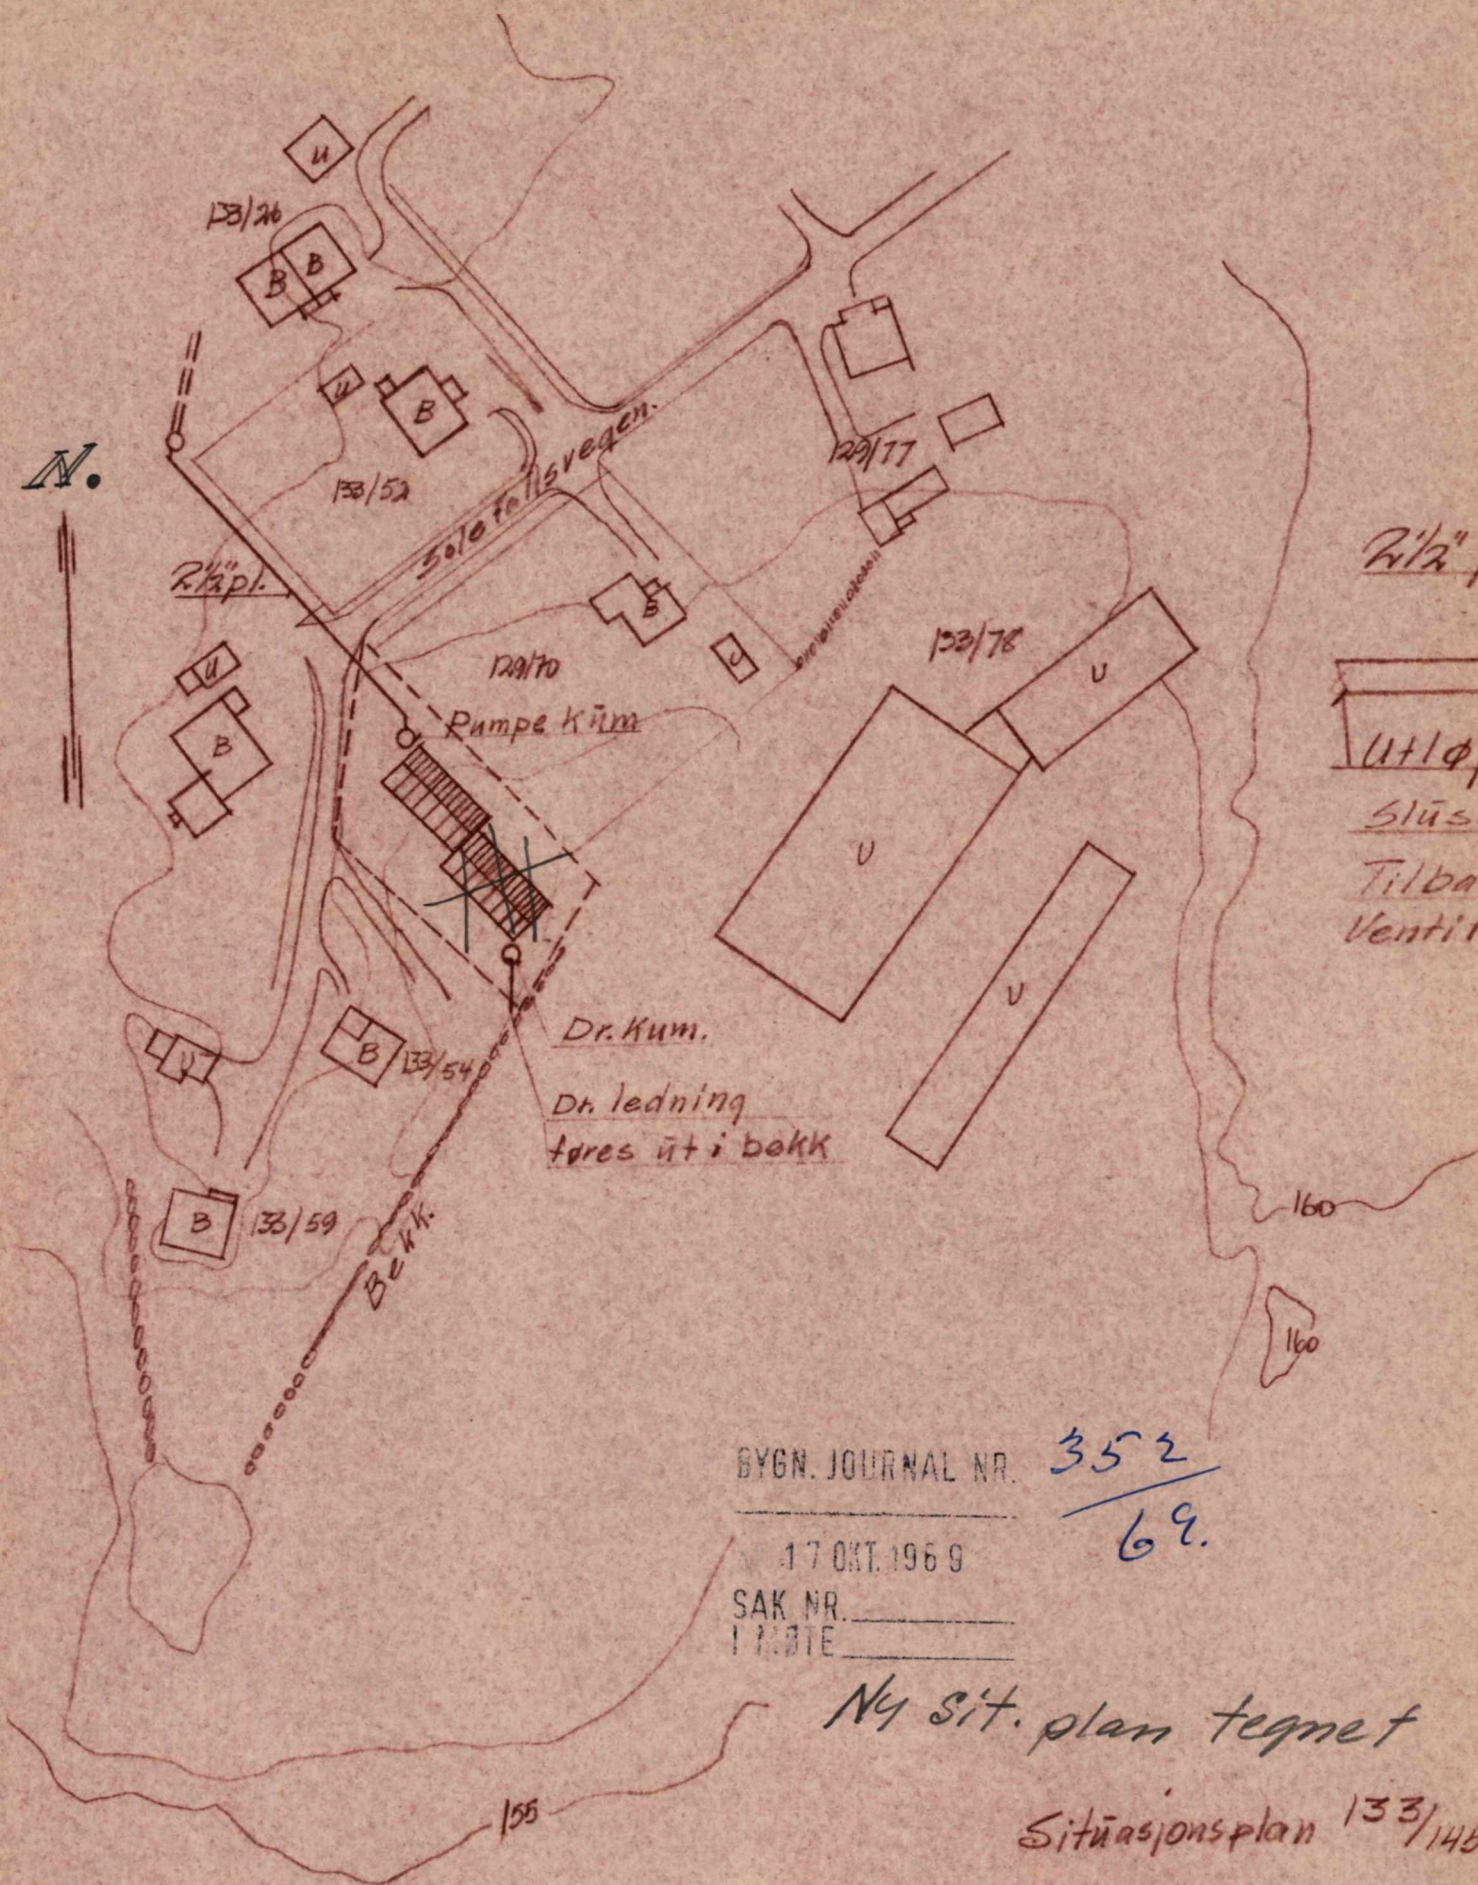


BYGN. JOURNAL NR. 352
69.
 17 OKT. 1969
 SAK NR. _____
 I 1:1000

Ny sit. plan tegnet

Situasjonsplan 133/145

M 1:1000 Ekv/m

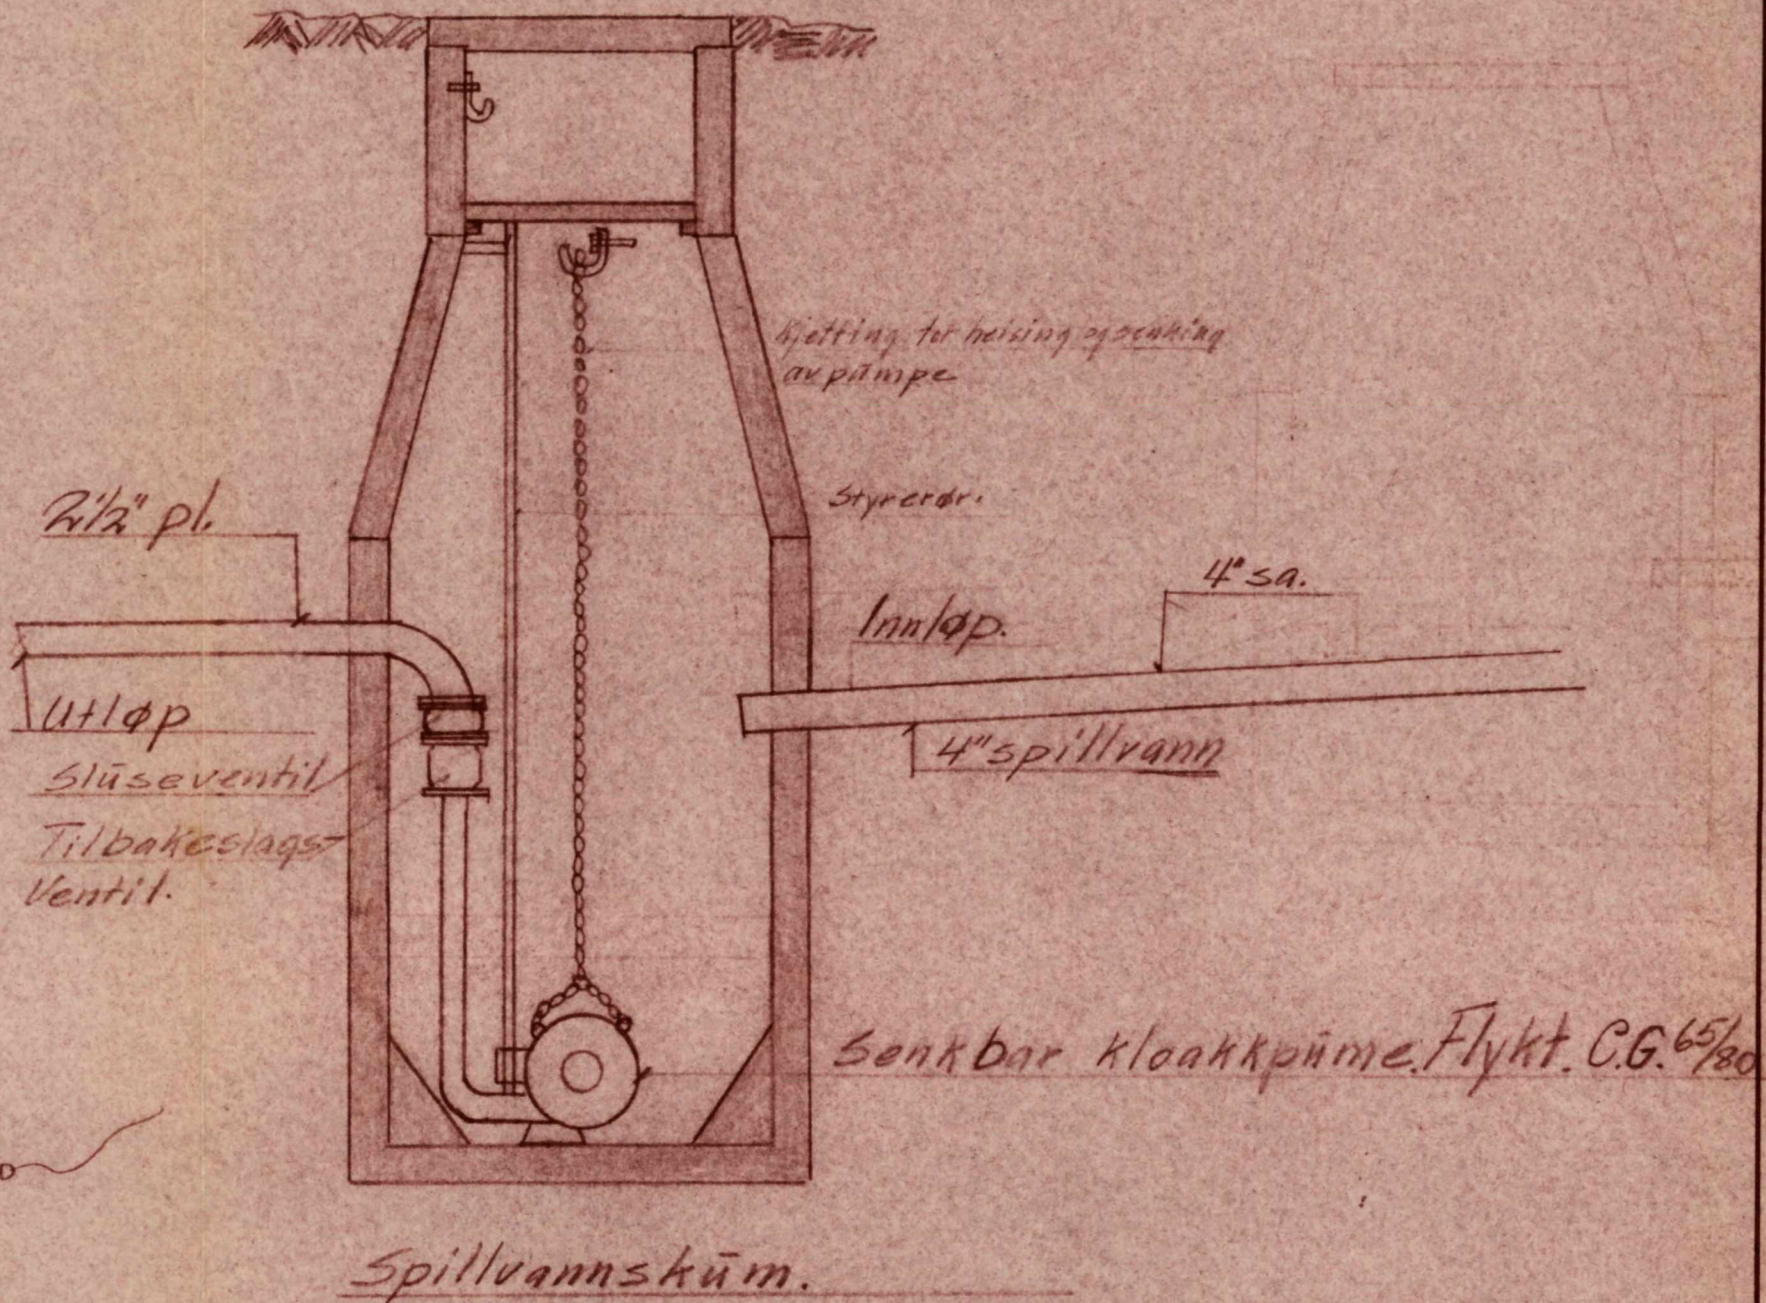

Huløpsarangement med pumpe.	Målestokk 1:1000 1:200	Tegn. 1/10-1969
	Trac.	Kfr.
Gnr. 133 bnr 145 eier Kåre Holm.	Erstatning for: Røilegger	
	Tor Veiteberg	
		Erstattet av: