


FORENKLET SITUASJONSKART

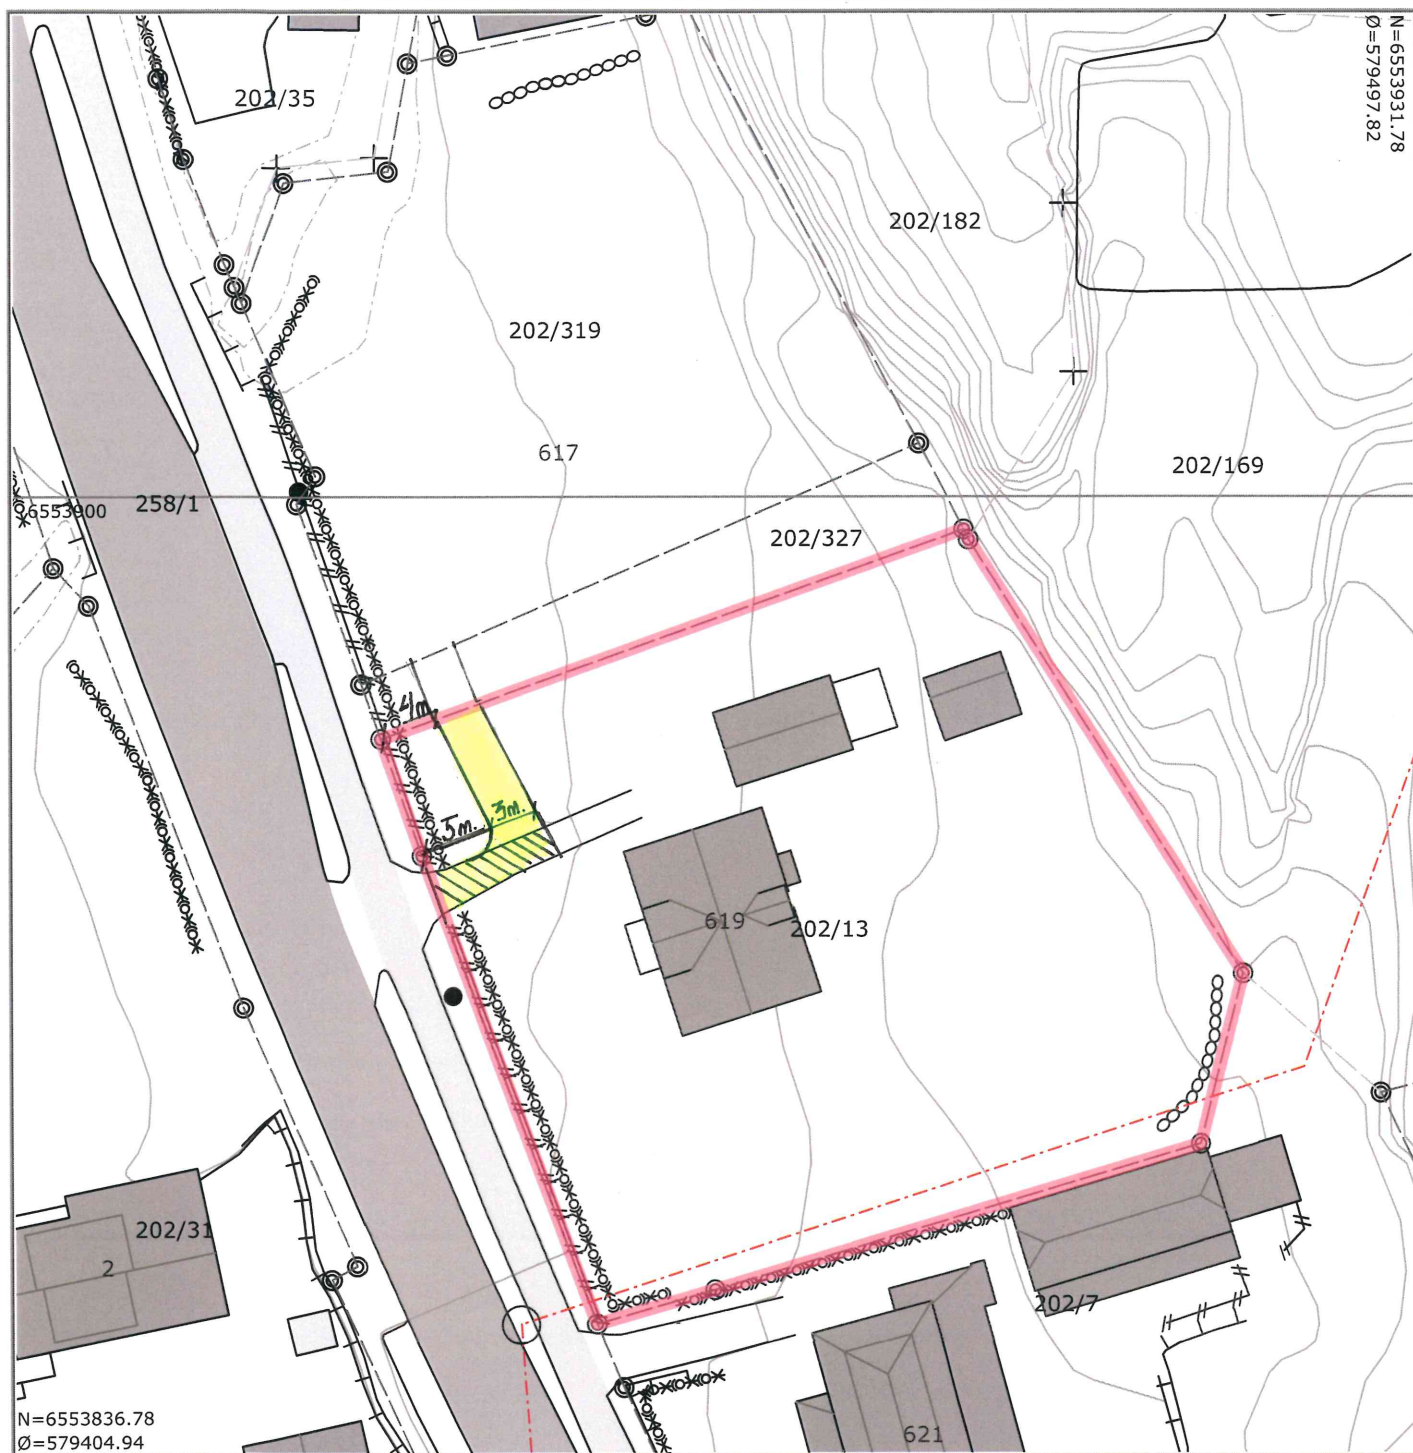

©FÆRDER KOMMUNE

Adresse: Vestveien 619, 3145 TJØME

Dato: 18/9-2025

Gnr/Bnr/Fnr/Snr: 202/13/0/0

UTM32 Euref89



Målestokk 1:500

Tegnforklaring:

- Eiendomsgrense, anslått
- Eiendomsgrense, nøyaktig
- Vannledning, uten Vestfold Vann
- Overvannsledning
- Avløp felles
- Spillvann

- Mur
- Gjerde
- Hekk
- Bygg takkant - nøyaktig beliggenhet
- Bygg fasadeliv - anslått beliggenhet
- Bygg fasadeliv - nøyaktig beliggenhet

Kontroller målestokk, rutenettet skal være 10cm x 10cm. Det tas forebehold om eventuelle feil eller mangler i kartet.