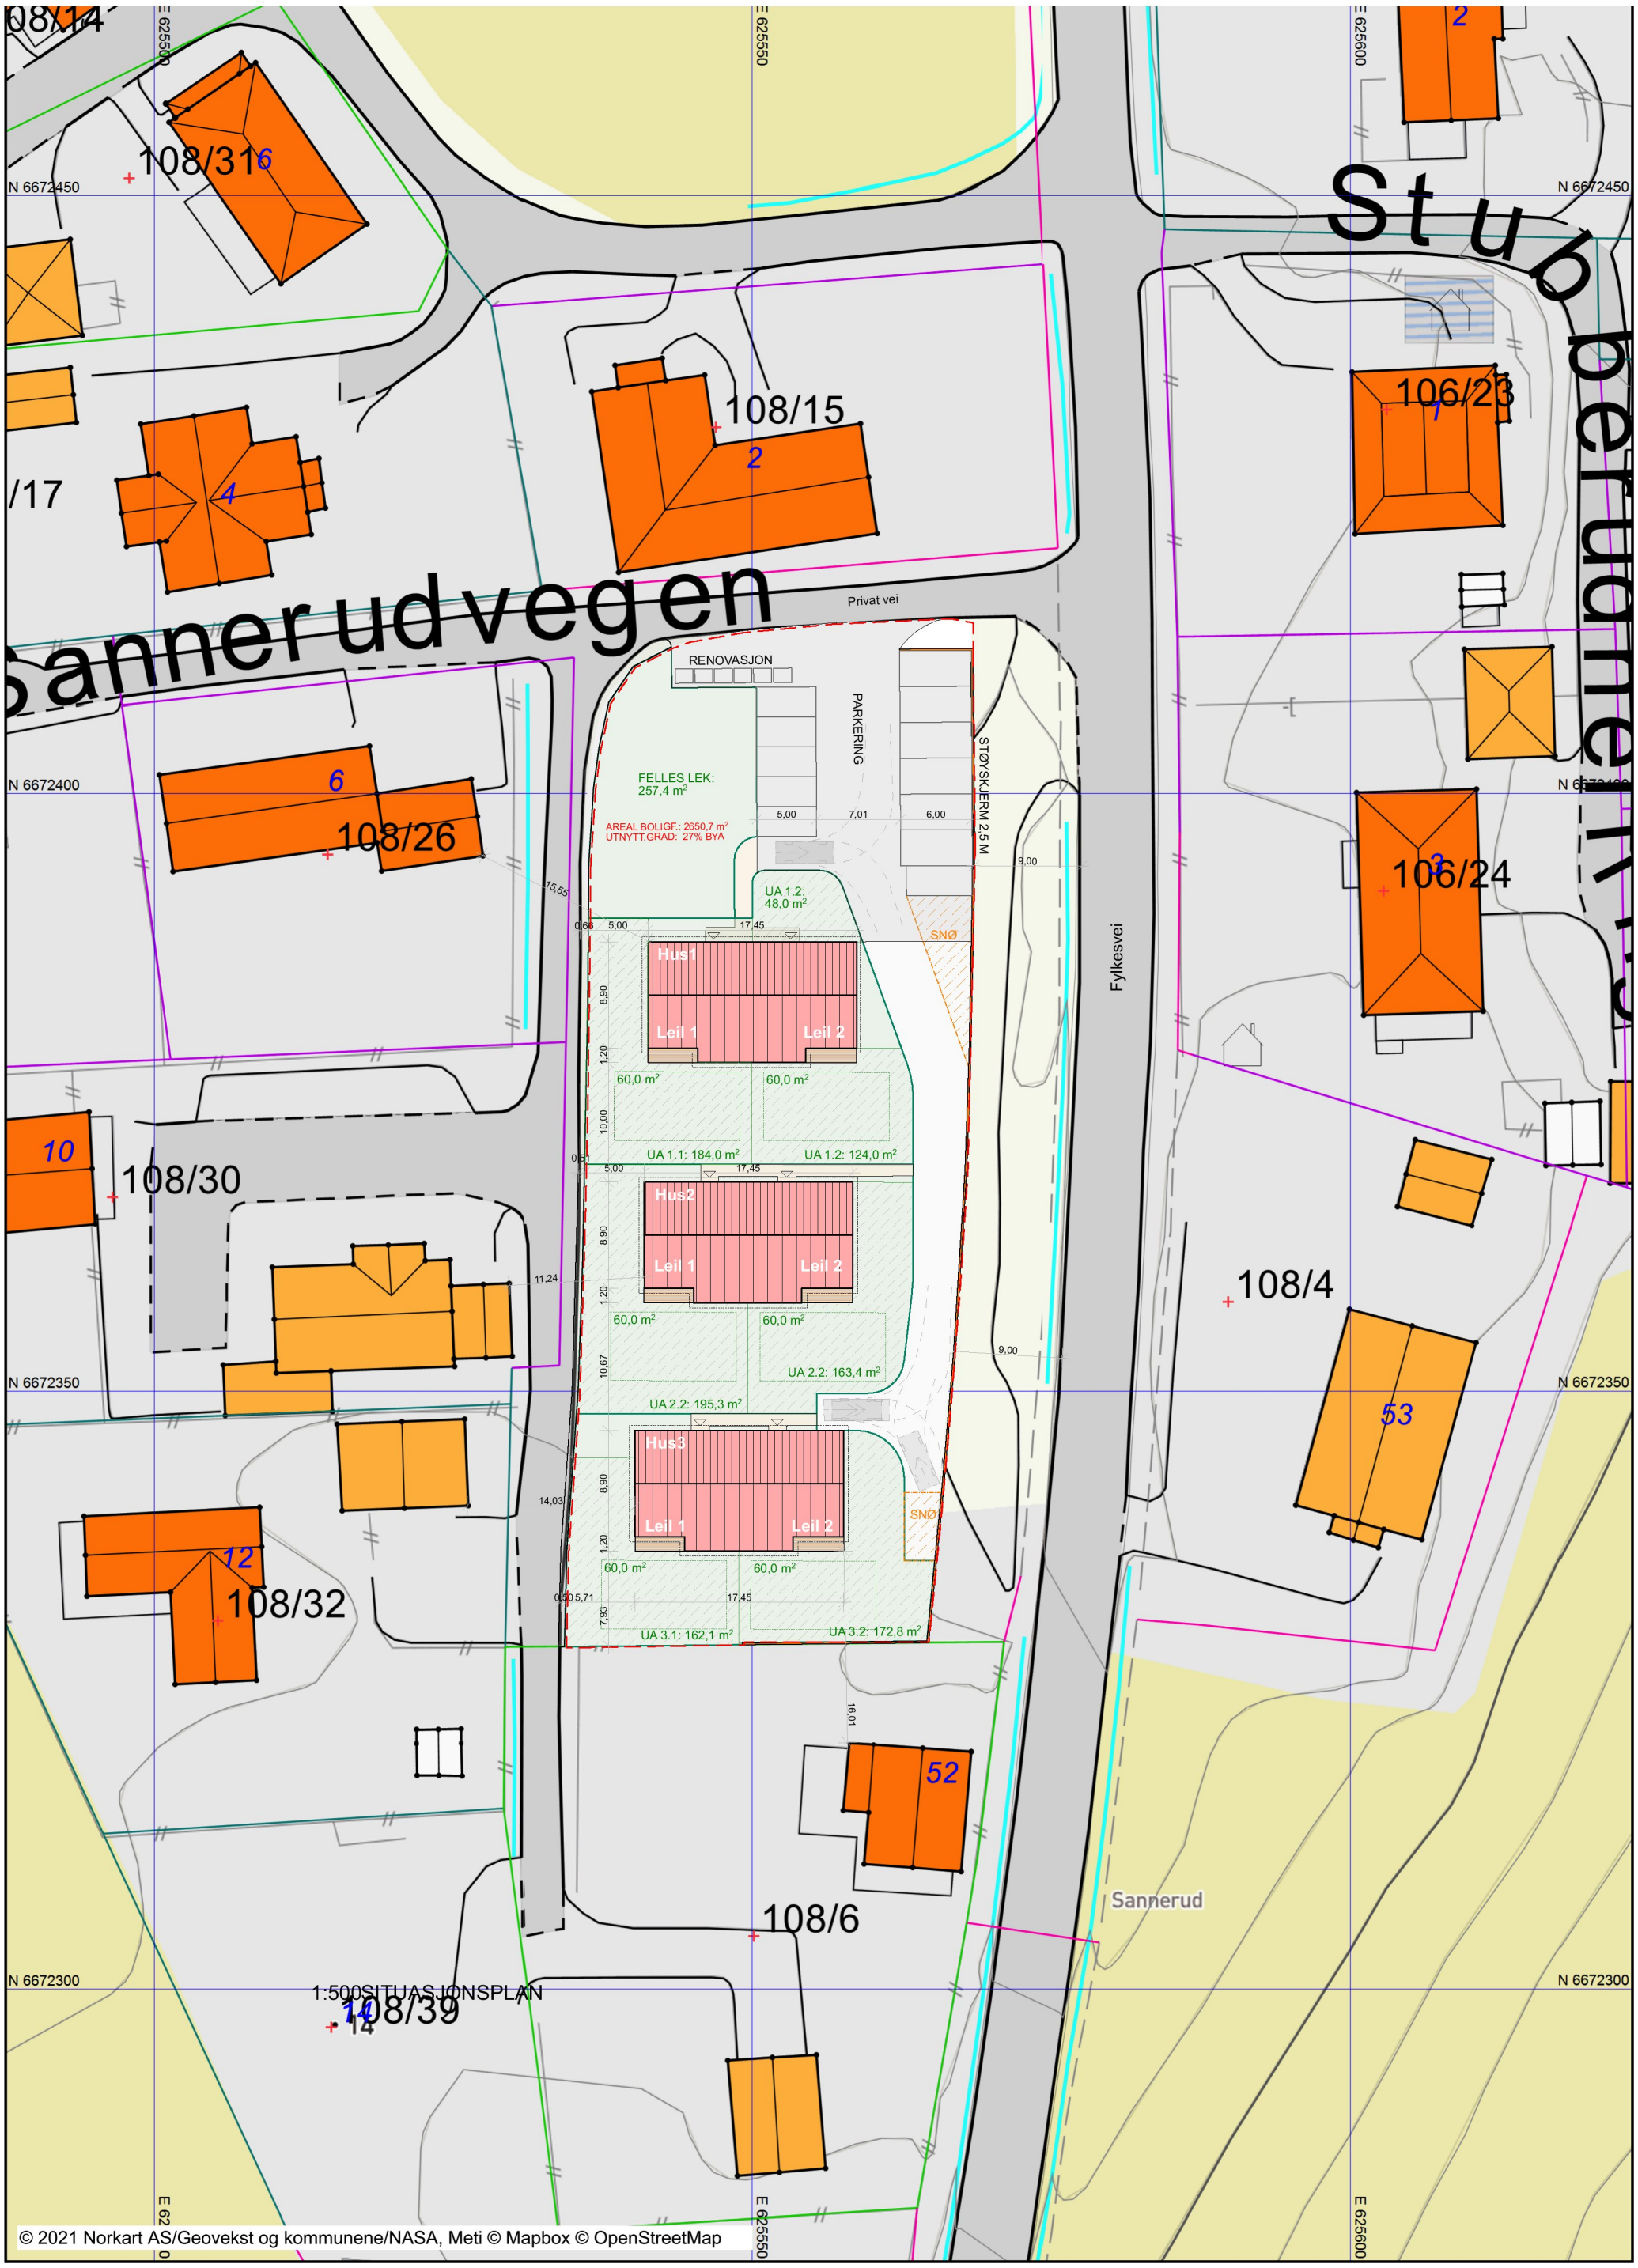

tegn. nr: A10-01	sign.: EF	rev:	ILLUSTRASJONSPLAN
prosj. nr: 2221	A3 1:500	kontroll:	dato: 20.02.23

VEDLEGG:

KISAVEGEN 54

KISAVEGEN 54, 2055 NORDKISA

GNR 108 BNR 22

SKOG ARKITEKTER AS
Grubbegata 14, 0179 Oslo
T: + 47 412 46 212
E: eirik@skogarkitekter.no