

Mottatt 1. 1. JUN. 1949

D.J.nr. 1851


Gnr. 138 Bnr. 1 bl. 8.

81. nr. //

TEISEN ETASJEPLAN

BLOKK 6, 7, 8

BYGNINGSKONTROLLEN I OSLO	
Mottatt 1. JUN. 1949	
D.J.nr. 1851	
Gnr. 138	Bnr. 1 bl. 8.
Bl.nr. 12.	

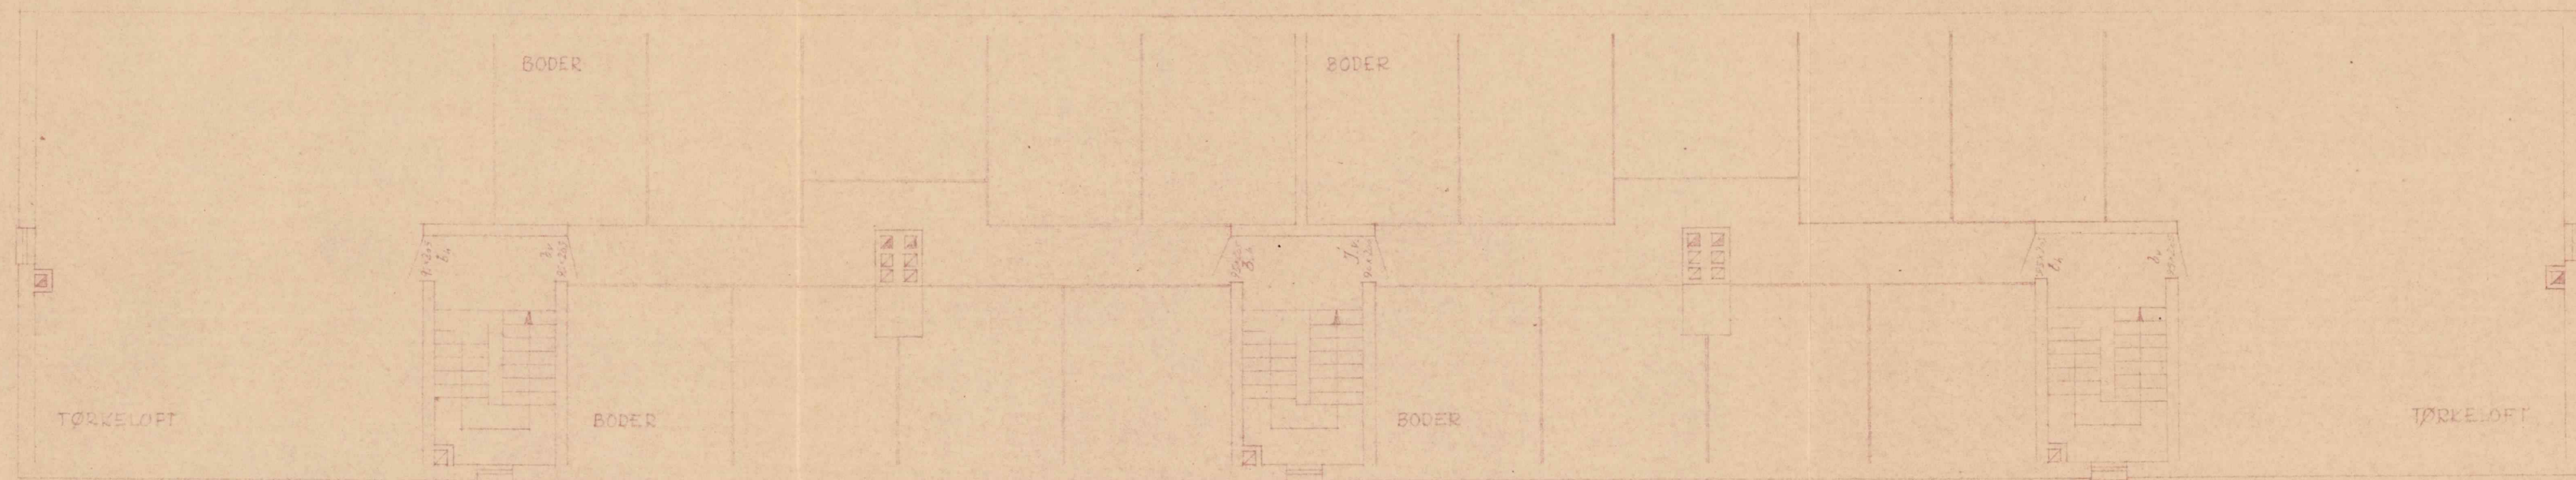


TEISEN - LOFTSPLAN

BLOKK 47, 8.

MÅL 1:100


BYGNINGSKONTROLLEN I OSLO	
Mottatt 1. JUN. 1949	
D.J.nr. 1851	
Gnr. 138	Bnr. 148
Bl.nr. 10	

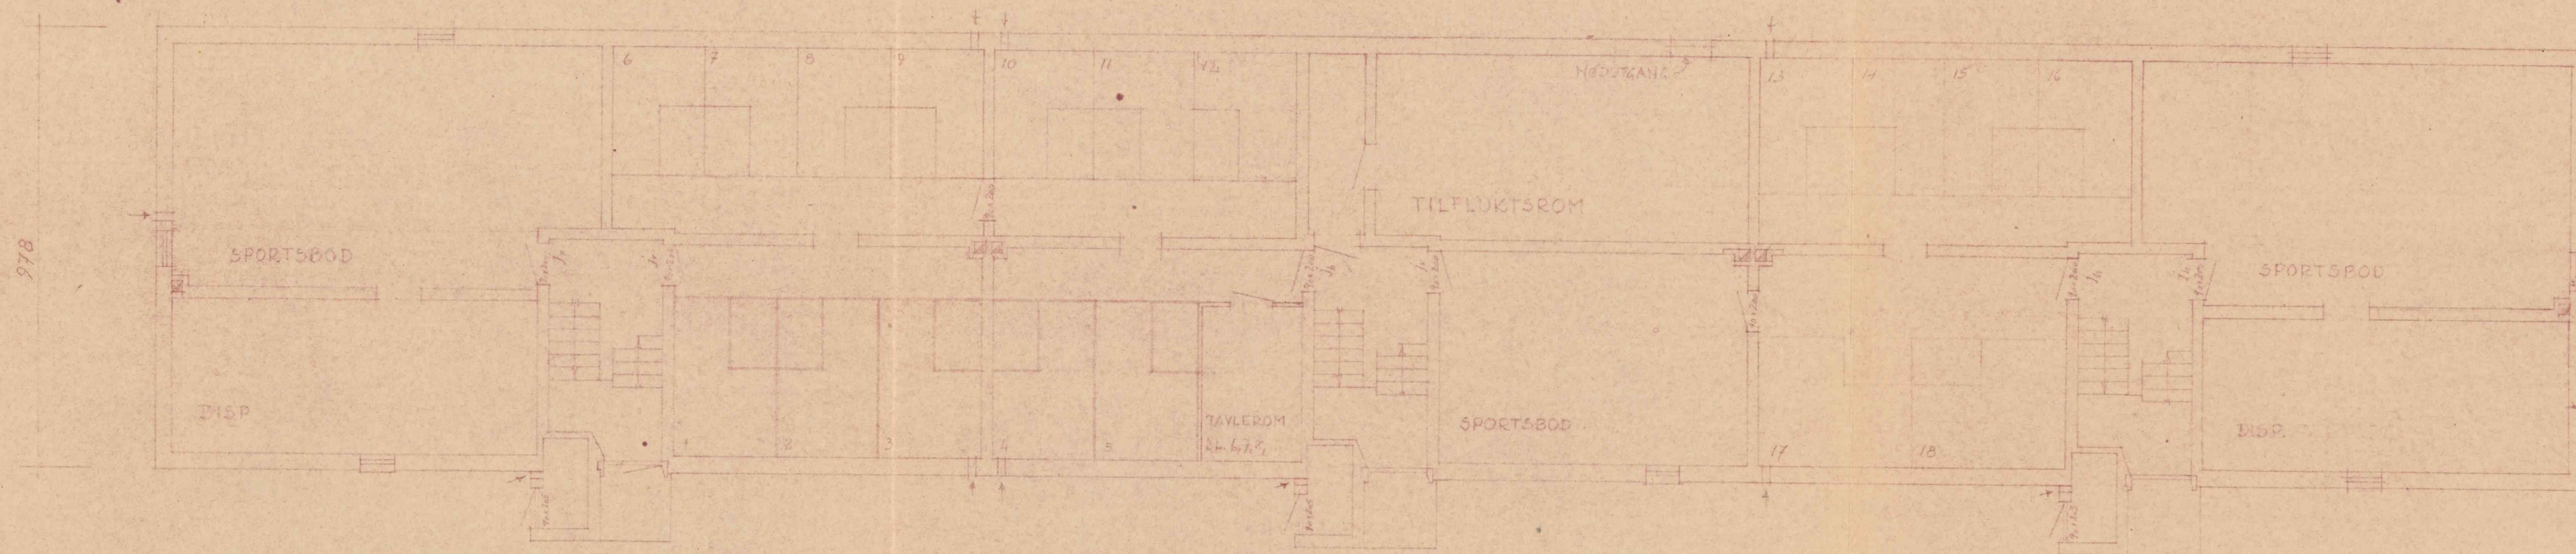

TEISEN KJELLERPLAN
BLOKK ~~57~~ 8,
MÅL 1:100

2-3-49
12-2-49
13-1-49
23-11-48
Km 19-11-48
2-10-48

OBOS-53-130

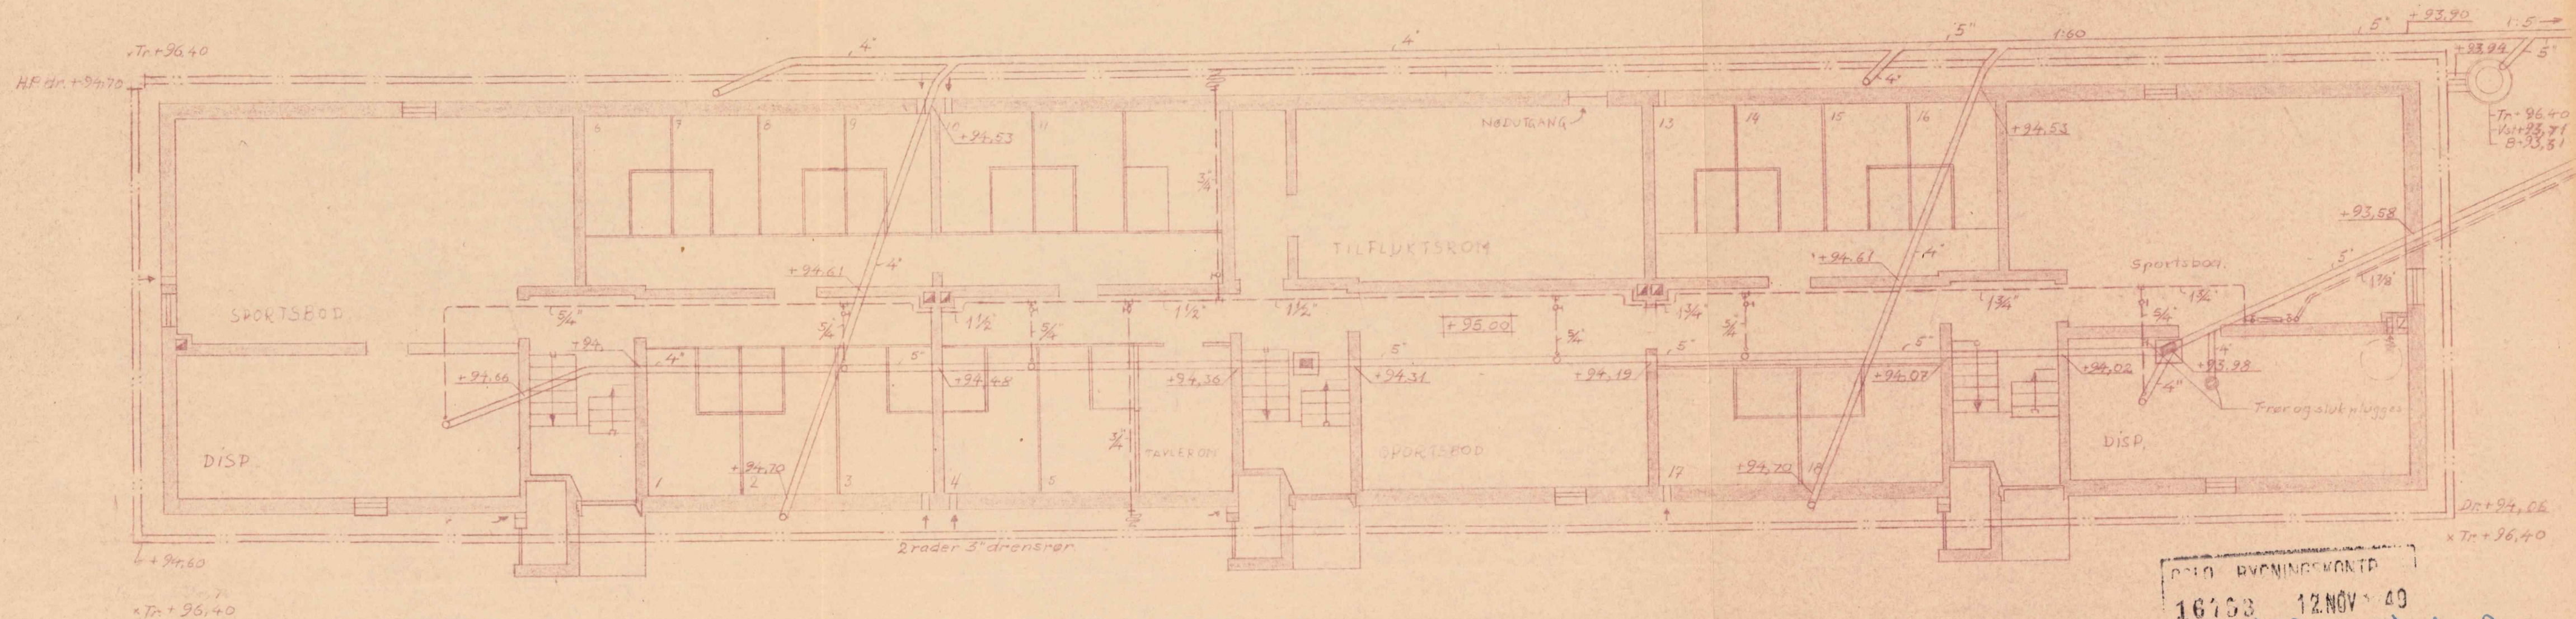


16753 12 NOV 49
 18 138 48x m. 8
 18

Teisen Kjellerplan, Blokk 8.		Målestokk: 1/100	1/10-49 L.L. 3/8-49 L.L. Rettel: 1/4-49 L.L.
OBOS		53-709	
Torggt. 17, Oslo. Telefon 33 38 05		Legt 9/3-49 L.L.	

167 -1 APR 1949
138 1118
4

BYGNINGSKONTROLLEN I OSLO	
Mottatt	1. JUN. 1949
D.J.nr.	1851
Gnr.	138. Bnr. 1 bl. 8.
Bl. nr.	13.

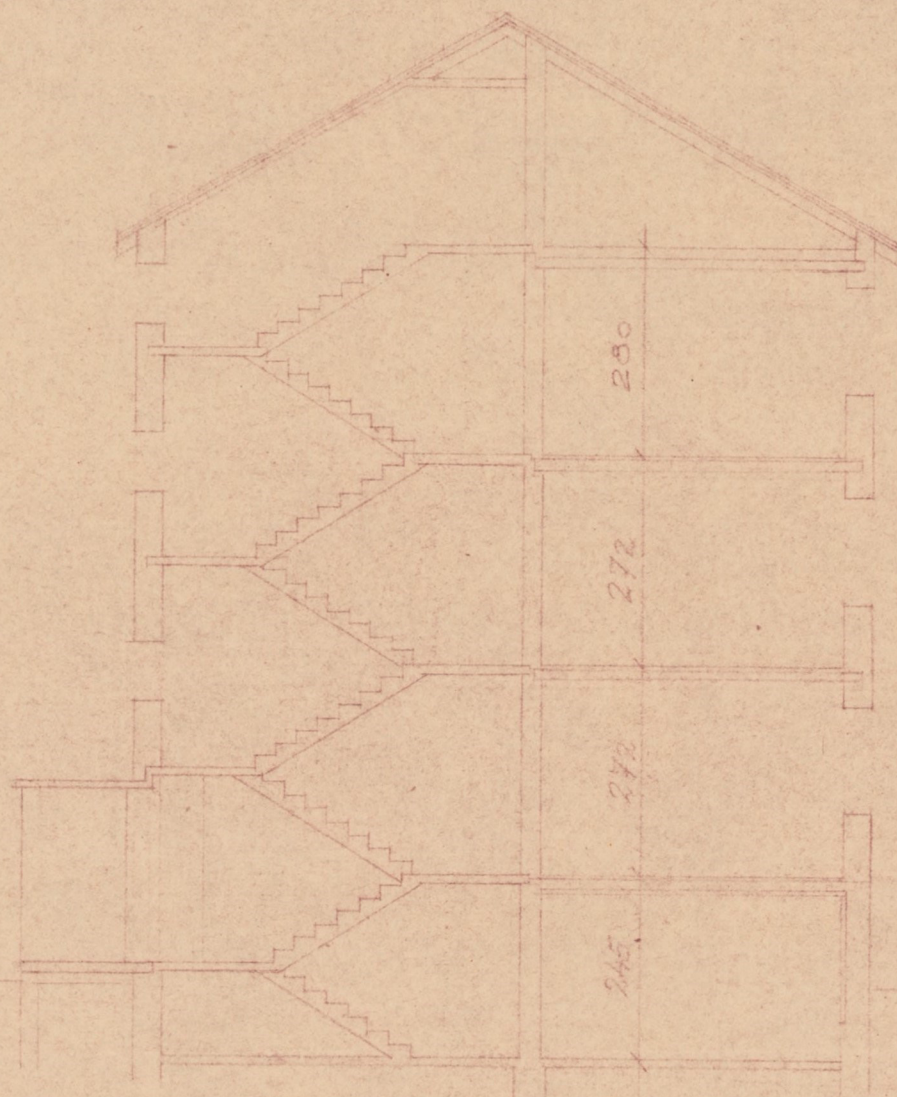

Ko. 4-6-49
2-10-48


TEISEN SNITT

BLOKK ~~6, 7~~, 8,

MÅL 1:100

OBOS-53-134

BYGNINGSKONTROLLEN I OSLO
Mottatt 1/1 JUN. 1949
D.J.nr. 1851
Gnr. 138. Bar. 1 bl. 8.
Bl.nr. 14

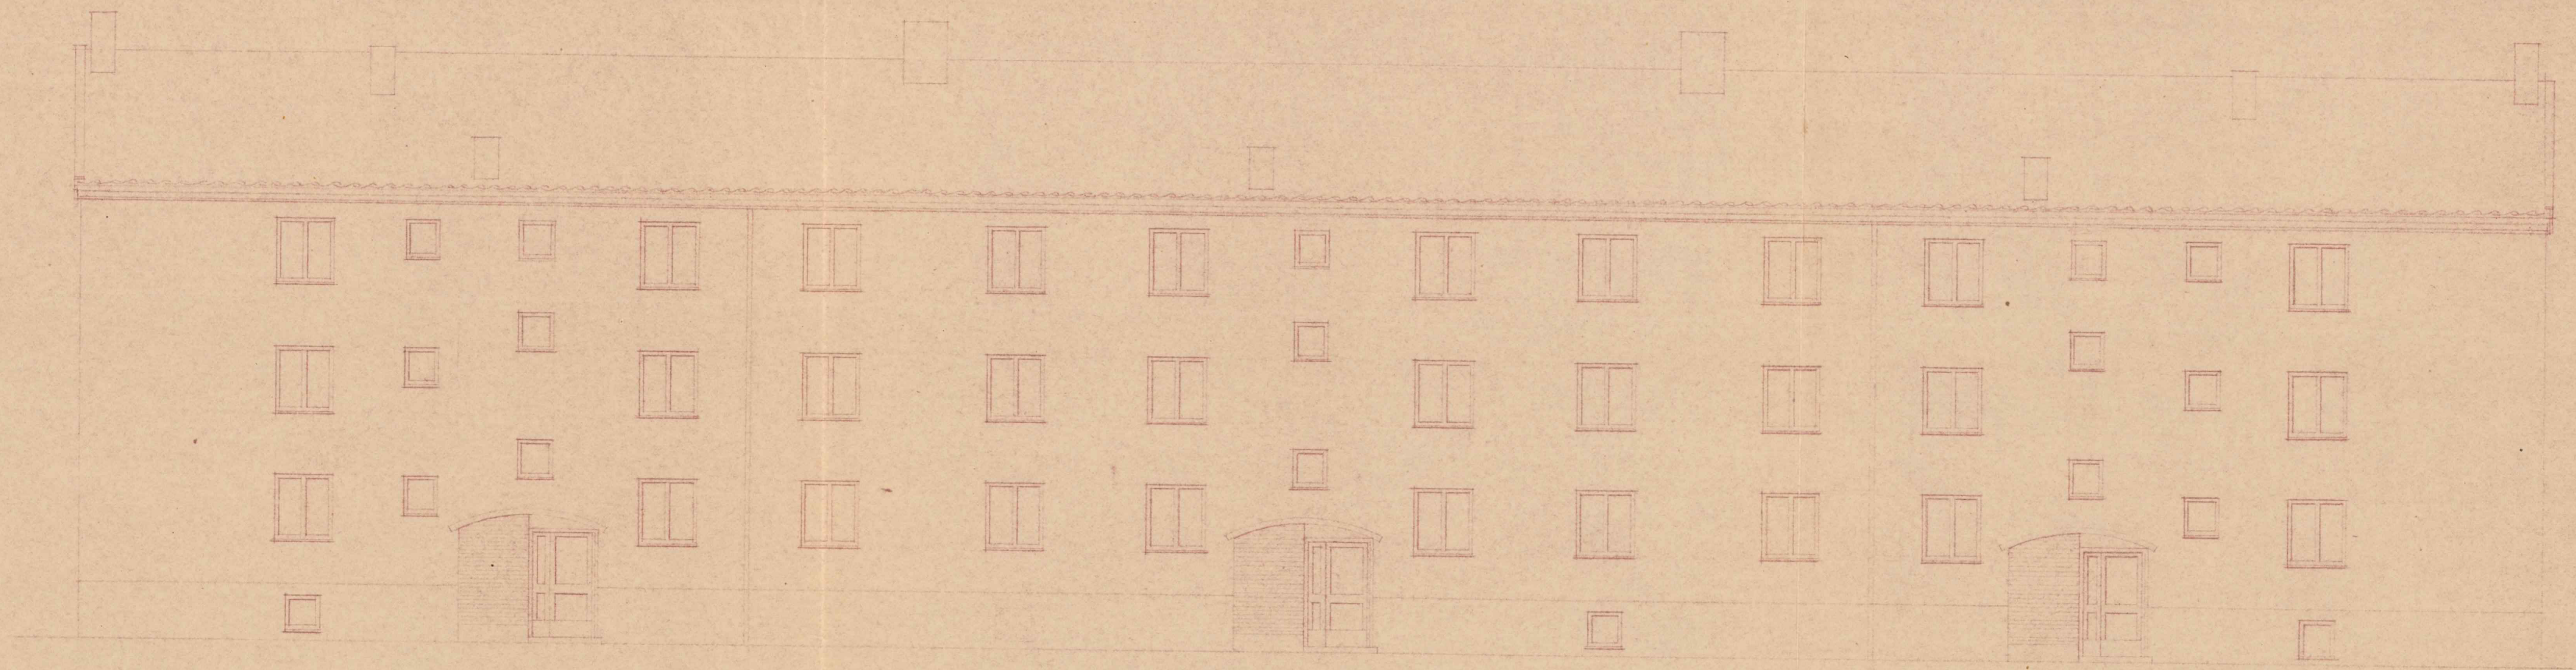

TEISEN NORDFASE
BLOKK ~~6,7~~ 8
MÅL 1:100

Kav. 4-6-48
2-10-48

0808-53-137

Bl. 8 Nls for humv.
10 - 26.

OZALID

OZALID

OZALID

OZALID

OZALID

OZALID

OZALID

OZALID

OZALID

OZALID

OZALID


OZALID

OZALID

OZALID

OZALID

BYGNINGSKONTROLLEN I OSLO
Mottatt 17 JUN. 1948
D.J.nr. 1851
Gnr. 138. Bnr. 1 bl. 8.
Bl.nr. 14

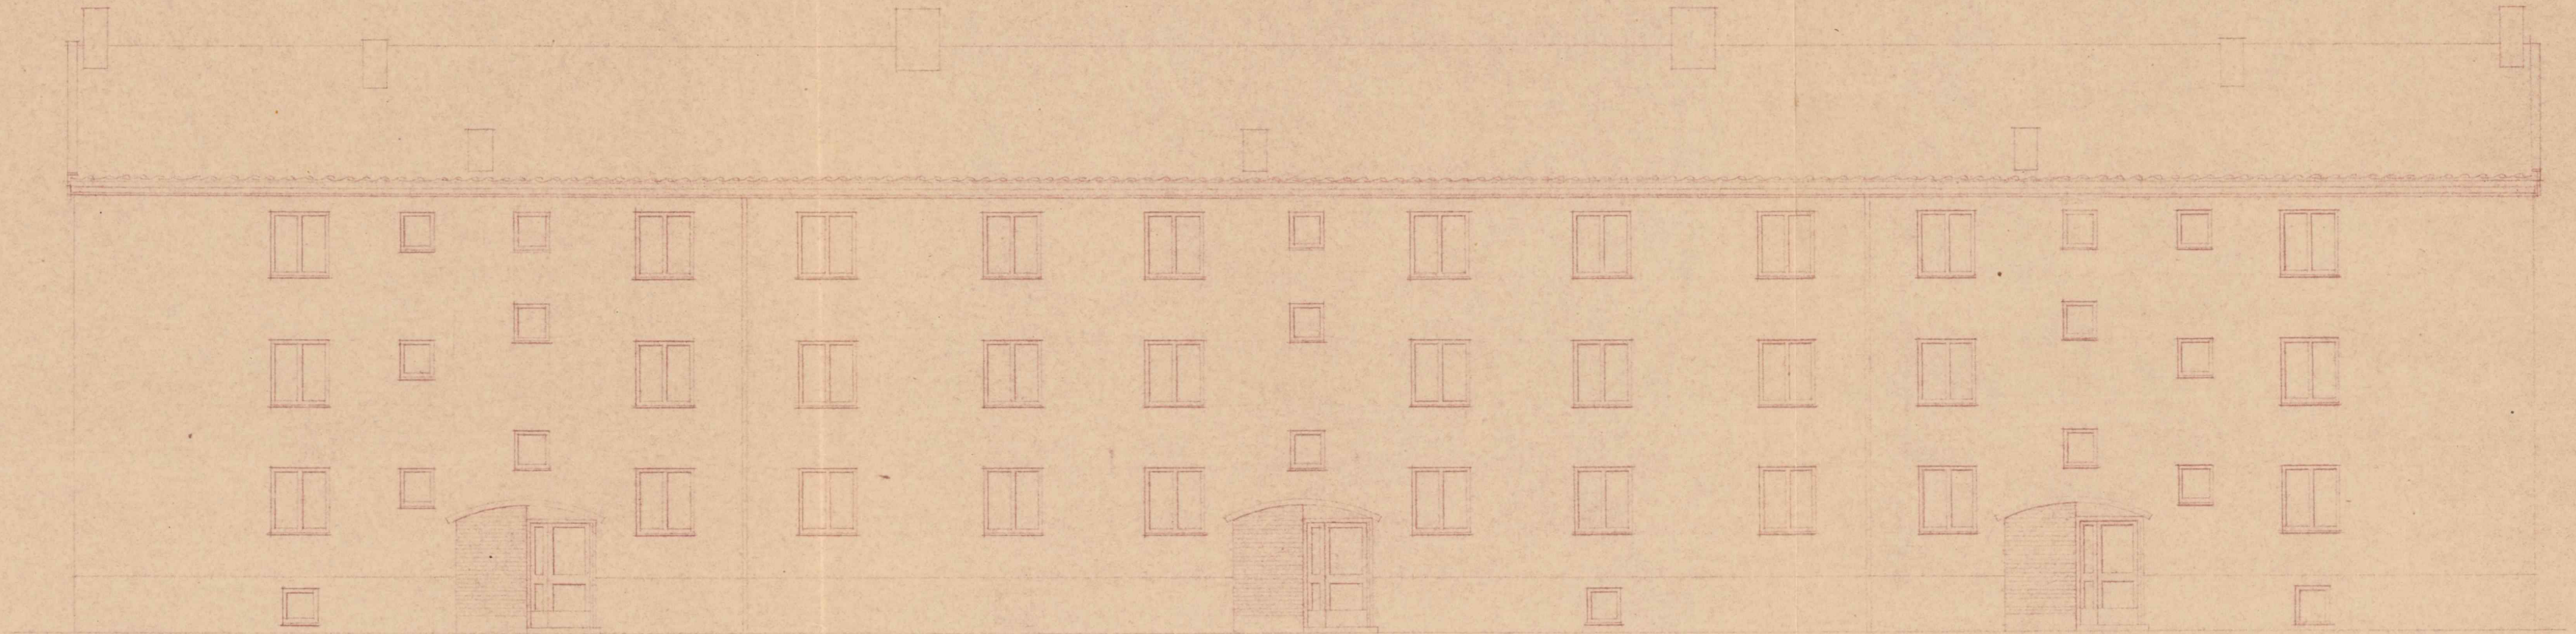

TEISEN NORDFASADE

BLOKK ~~677~~ 8

MÅL 1:100

Kor. A-6-4
2-10-48

OBOS-53-157