Nesbyen kommune

FJELLMEGLEREN AS

Postboks 53
3561 HEMSEDAL

Deres ref	Vår ref	Dato
28260242	2026/1578-2	22.09.2026

52/56, Gurilivegen 6 - eiendomsoppgave

Hjemmelshaver: Stiftelsen sporveiens feriehytter

Viser til Deres henvendelse innkommet til oss den 18.09.26.

Eiendommens areal: 833,8 m^2

Reguleringsforhold:
Eiendom gbnr 52/56, Gurilivegen 6 er regulert av detaljreguleringsplan for Bøgaset med planident 01200505 vedtatt 28.06.2005. Eiendommen er avsatt til fritidsbebyggelse med tilhørende bestemmelser. Det pågår ikke nytt reguleringsarbeid som berører aktuelle eiendom direkte, men det gjøres oppmerksom på at området inngår i nytt igangsatt planarbeid på overordnet nivå – kommunedelplan Nesfjellet.

Eiendommen er ikke tilknyttet offentlig vann eller avløp.

Eiendommen ligger til privat veg.

Dersom bygningen er mer enn 100 år må fylkeskultursjefen avgjøre om bygningen er verneverdig.

Det foreligger ingen tegninger av eller andre opplysninger om bygningen i kommunens arkiver.

Følgende vedlegges:
Kartutsnitt 1:500, 1:5000 og 1:25000
Matrikkelbrev
Reguleringsplan med bestemmelser
Tilsynsrapport

Kommunale avgifter for 2026:

Eiendomsskatt (pr. i dag fritak etter §7a – lag/foreninger/stiftelser/institusjoner):	kr
Renovasjon fritidsbolig:	kr 2.791,00 + mva
Feiegebyr pipe nr 1: (feiing hvert 4. år)	kr 142,50
Branntilsyn: (tilsyn hvert 6. år)	kr 270,00

Det foreligger pr. i dag ingen restanser.

Eventuell tank for oppbevaring av brannfarlig vare er eierens ansvar.

Nesbyen kommune gjør videre oppmerksom på at radongass fra grunnen kan være et problem i kommunen. For alle nye boliger blir det anbefalt å legge til rette for å hindre radongass fra grunnen å trenge inn i boligen. Det foreligger en god del radonmålinger i bygg i kommunen. Kommunen kan ikke opplyse om enkeltresultater, men gi en generell orientering om det kan påregnes slike problemer. Der det er målt radon i eksisterende bygg vil det kun være eier av bygget som kan opplyse om slike forhold.

Opplysninger er gitt etter de dokumenter som pr. dags dato finnes i våre arkiver med direktebetydning for eiendommen og gir ingen garanti med hensyn til fremtidige planer/reguleringer. (Gebyr på kr. 3.545,- blir ettersendt)

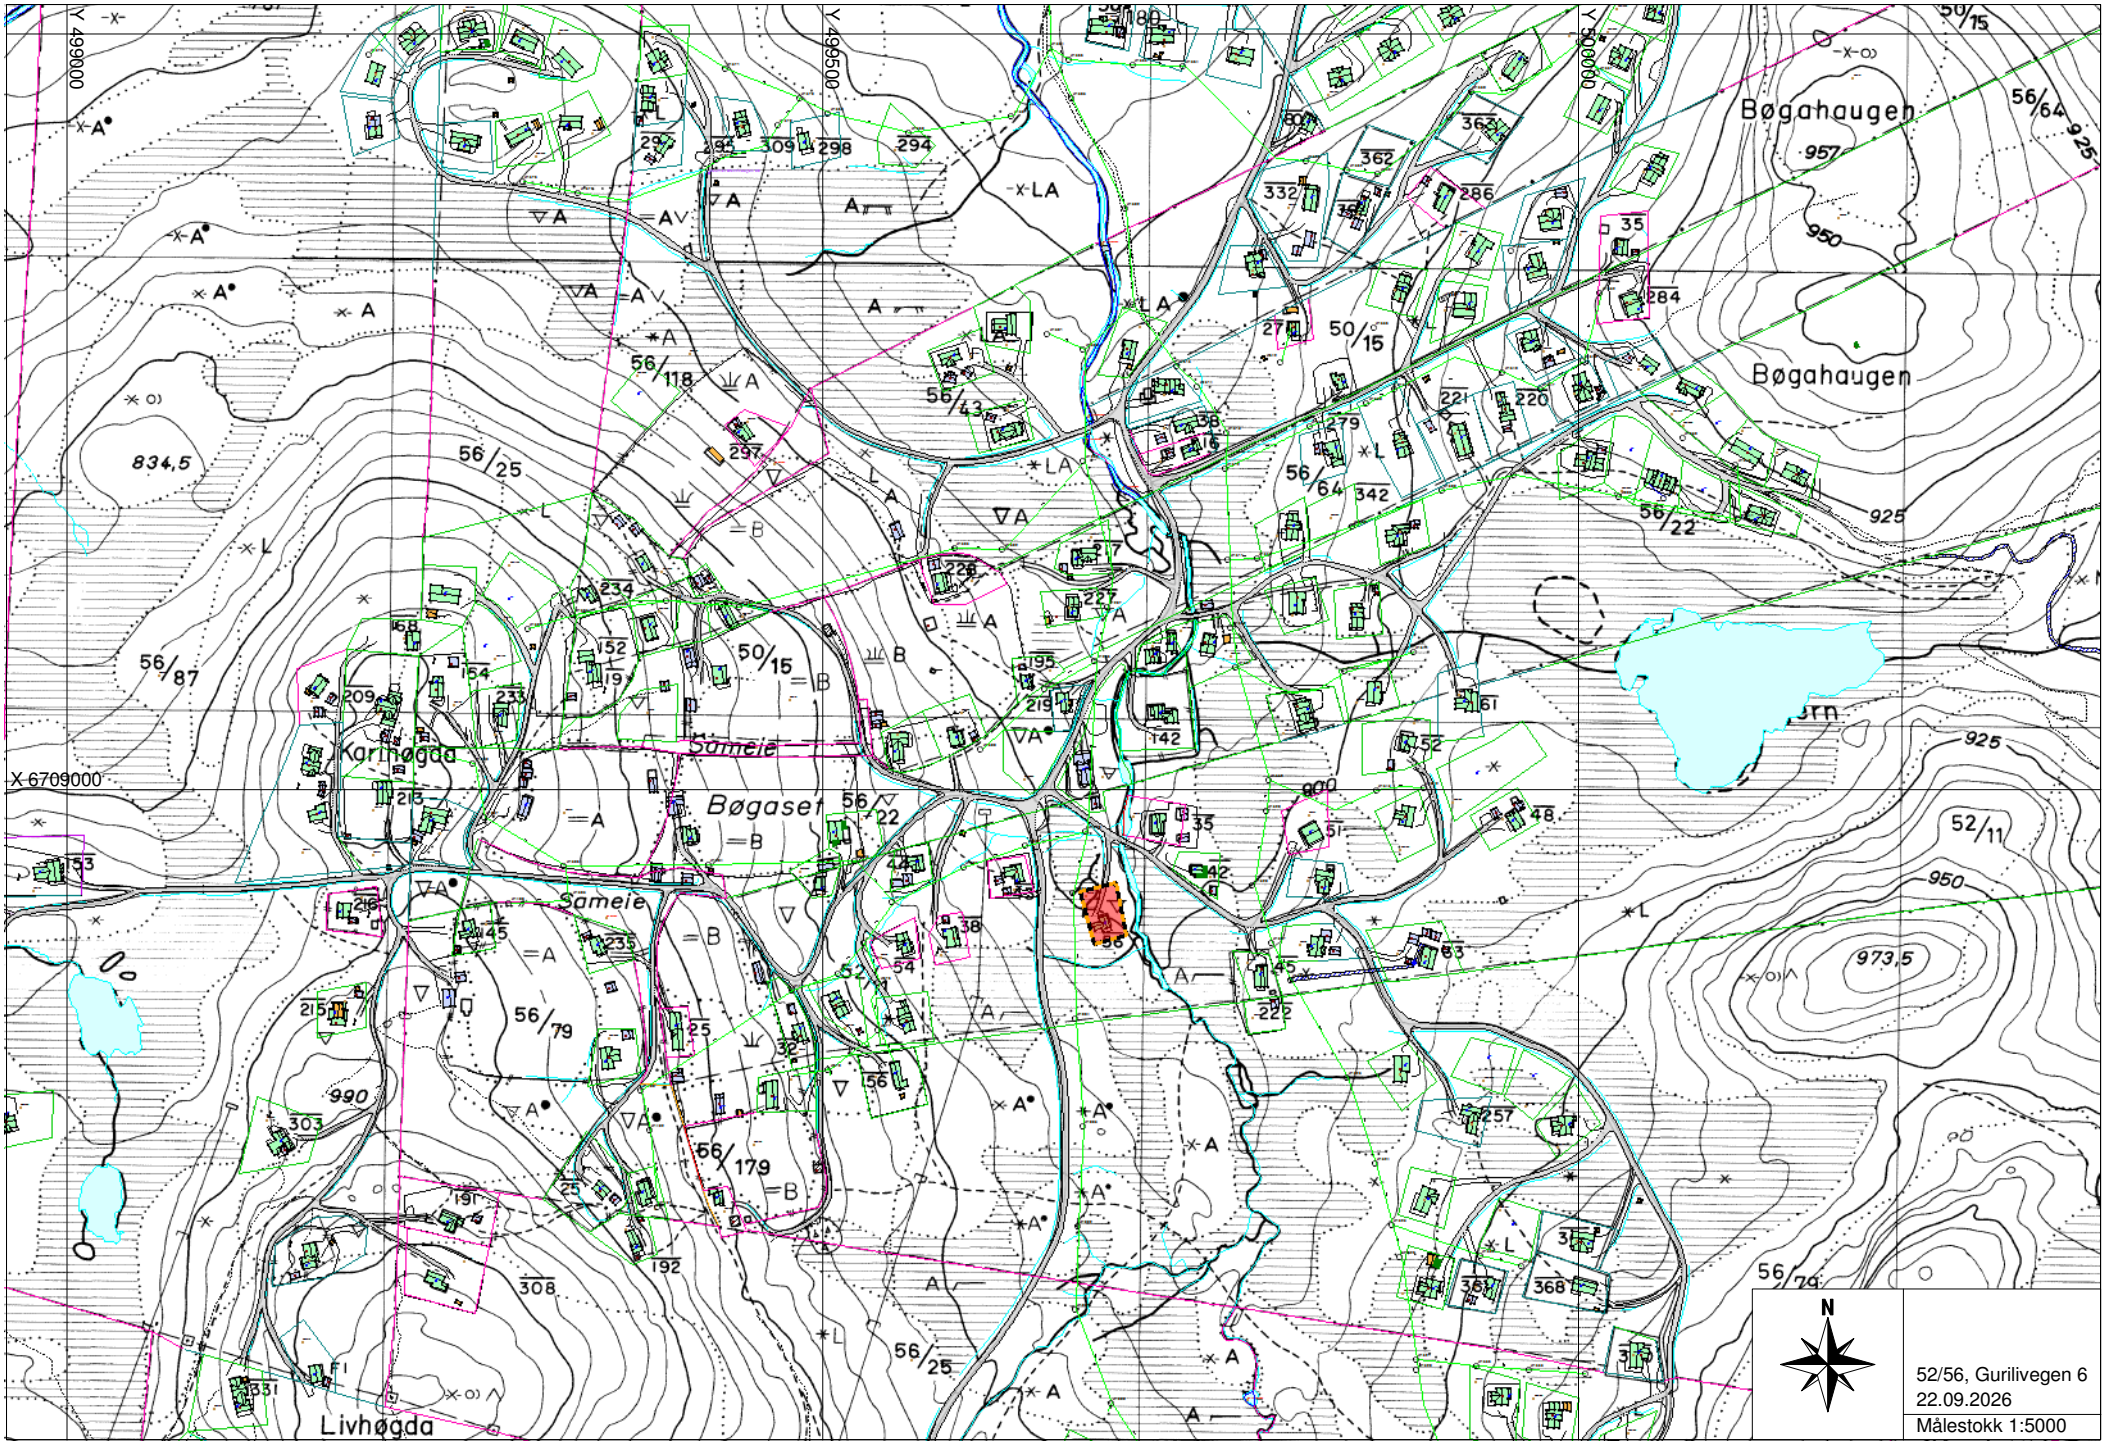
Med hilsen

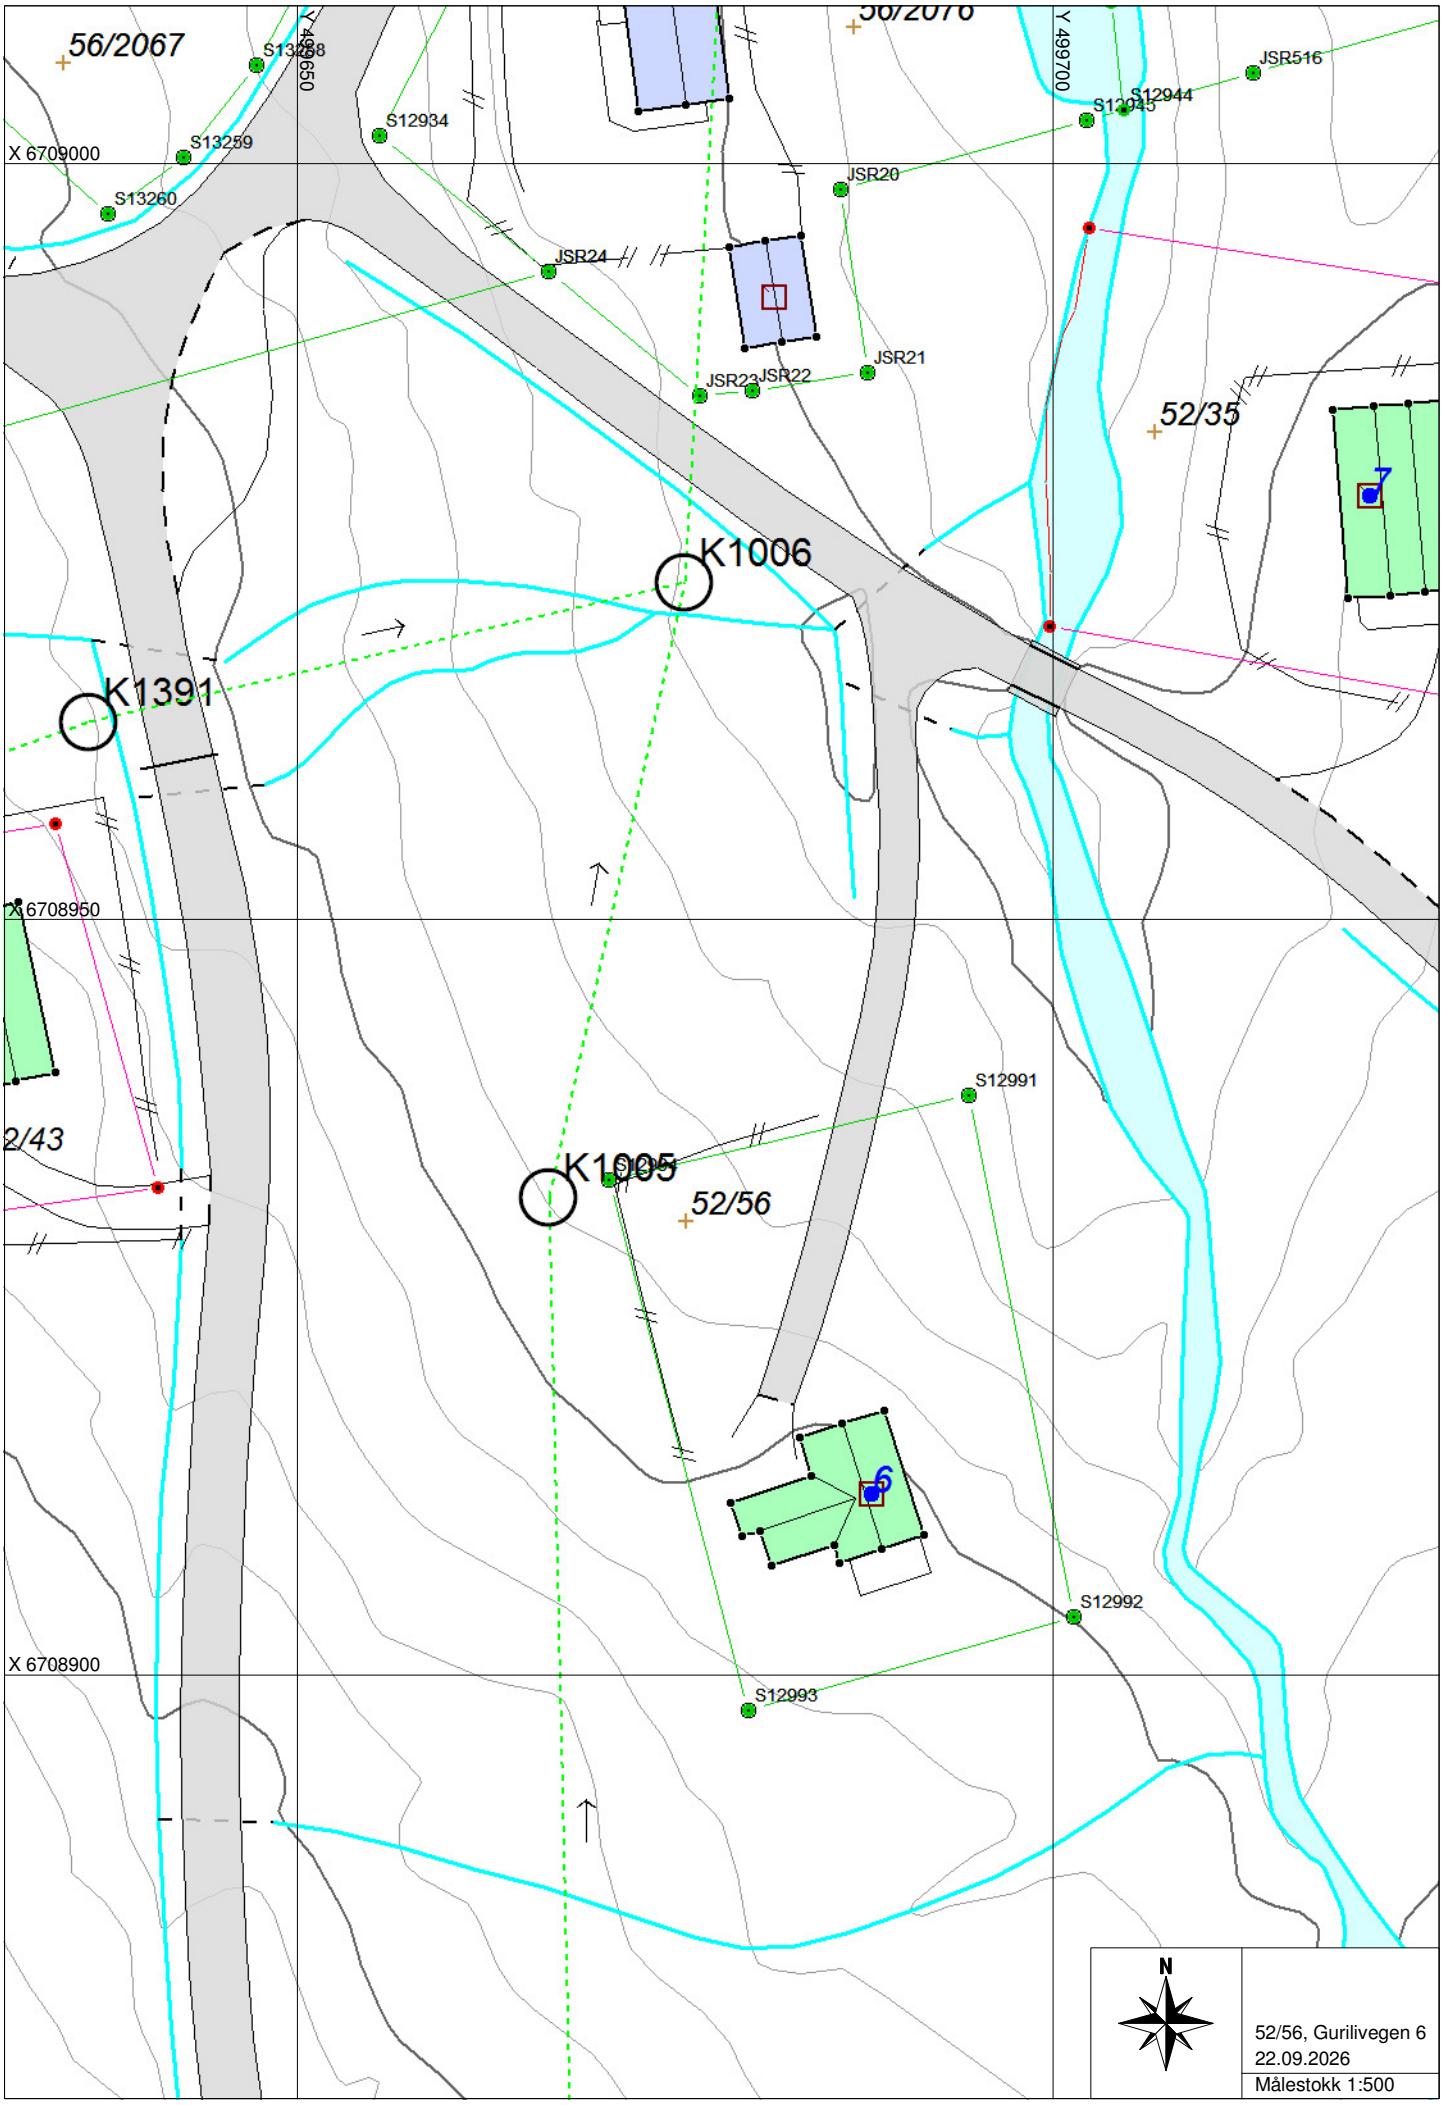
Gunn Hilde Åmellem

Førstesekretær

Dokumentet er elektronisk og inneholder derfor ikke signatur

X 497500
Y 500000
Y 502500
Y 505000
X 6715000
X 6712500
X 6710000
Slåtta
Øvre
Sandanbråten
Medås
Nedre
natten
Espesetvegen
Skirvedalsvegen
Skirvedals-
fossen
Bakkerud
Solheim
Øygardsvegen
Espeset
Høva
myre
Stemmogutu
Hallingdalsvegen
Devegge
Nes
Jørgenmoen
Fussenatten
Eidal
Øygarden
Valdresbråten
Brattli
Arne-
gård
Skirva
Klypevegen
2910
Kvarve
Rødningen
Alfarvegen
Håvards-
Renslo
Høgehaug
Granli
Engen
Jørgen-
enge
Stuvengen
Langeslett
Medrødningen
Moan
Roen
Fusserud
Ivarsbråten
Lavegen
Nedre
Tambur-
plassen
Haraldset
Ismannhølen
Trondrudvegen
Vestheim
Kråke-
natten
Leirbrotbekken
Gamlebrenn-
Dugurdsnatten
Olsenbråten
Lien
Jordet
Søre
Gråberget
Bjørnaskard
Rukkedalen
Rukkedalsvegen
Johannesgardlie
Storeskard-
nuten
Hågeberg
Natten
Tronrud
Bjørnerud
Gampehaugen
Storeskardtjern
Einan
Veslestølen
Trondrudmarka
Tronrudåne
Einetjern
Leirtjern
Vestlie
Klype-
myran
Syningen
Sjåfunatten
Beia
Sollihøgde
Bøgasetvegen
Nymotjernan
Storhallbekken
Sollistølan
Lisleset-
bekken
Storhalle
Lauvhøgde
Hjartetjernet
Ålsvassyningen
Nesfjellet
Kopparskallen
Kulusetbekken
Ålsvass-
Høgelinatten
Bøga-
haugen
Kuluset-
berget
Nattetjern
haugan
Bakkeset
Saupeset
Nystølen
Kuluset
Bøgaset
Ålsvatnet
N
52/56, Gurilivegen 6
22.09.2026
Målestokk 1:25000


Y 499000
Y 499500
Y 500000
X 6709000
Bøgahaugen
Bøgahaugen
Karihøgda
Sameie
Bøgaset
Sameie
Livhøgda
834,5
973,5
N
52/56, Gurilivegen 6
22.09.2026
Målestokk 1:5000


56/2067
56/2076
52/35
52/56
2/43
S13258
S13259
S13260
S12934
S12944
S12945
JSR516
JSR20
JSR24
JSR21
JSR22
JSR23
K1006
K1391
K1005
S12991
S12992
S12993
X 6709000
X 6708950
X 6708900
Y 499650
Y 499700
N
52/56, Gurilivegen 6
22.09.2026
Målestokk 1:500

For matrikkelenhet:

Kommune: 3322 - NESBYEN
Gårdsnummer: 52
Bruksnummer: 56

Utskriftsdato/klokkeslett: 21.09.2026 kl. 13:07
Produsert av: Jan Børre Øien
Attestert av: Nesbyen kommune

Orientering om matrikkelbrev
Matrikkelbrevet er hjemlet i «Lov om eigedomsregistrering» (matrikkellova) av 17. juni 2005. Etter definisjonen i matrikkellovens § 3 d) er matrikkelbrevet en attestert utskrift av matrikkelen som viser alle registrerte opplysninger om en matrikkelenhet ved oppgitt dato.

Om fullstendighet og nøyaktighet i matrikkelbrevet
Matrikkelen ble etablert ved konvertering av data fra tidligere registre. Det kan variere hvor gode disse dataene er med hensyn på fullstendighet og nøyaktighet. I enkelte tilfeller kan grensepunkt og grenselinjer mangle helt eller delvis eller være feil registrert. Det kan også være feil og mangler ved registrert bygnings- og adresseinformasjon. Fullstendighet og stedfestingsnøyaktighet er generelt bedre innenfor enn utenfor tettbygd strøk. Vær oppmerksom på at for mange matrikkelenheter og bygg hefter usikkerhet ved arealet som oppgis.

For utfyllende informasjon: www.kartverket.no/matrikkelbrev

Matrikkelenhet

Matrikkelenhetstype:	Grunneiendom
Bruksnavn:	MYRBU
Etableringsdato:	22.02.1965
Skyld:	0,01
Er tinglyst:	Ja
Har festegrunner:	Nei
Er seksjonert:	Nei

Arealrapport

Tekst	Areal	Kommentar
Beregna areal for 52 / 56	833,8 m2	

Eierforhold

Tinglyste eierforhold

Rolle	Status	Føds.d./org.nr	Navn	Bruksenhet	Adresse	Andel
Hjemmelshaver		977181445	STIFTELSEN SPORVEIENS FERIEHYTTER		Postboks 2857 Tøyen 608 OSLO	1 / 1

Eiere registrert hos Skatteetaten

Rolle	Status	Føds.d./org.nr	Navn	Bruksenhet	Adresse	Andel
Eier registrert hos Skatteetaten		977181445	STIFTELSEN SPORVEIENS FERIEHYTTER		Postboks 2857 Tøyen 608 OSLO	

Oversikt over teiger (EUREF89 UTM Sone 32)

Løpenr	Type	Hovedteig	Nord	Øst	Høyde	Areal	Merknader
1	Teig	Ja	6708930	499676		833,8 m2	

Forretninger der matrikkelenheten er involvert

Forretning Forretningstype Årsak til feilretting	Forretningsdokumentdato Kommunal saksreferanse Nettadresse (URL) Annen referanse	Tinglysing Status	Endret dato	Matrikkelføring Signatur	Dato
Omnummerering v/kommuneendring Omnummerering	01.01.2024	Tinglyst Omnummerert til: 3322 - 52/56 Omnummerert fra: 3040 - 52/56	01.01.2024	smatmynd	01.01.2024

Forretning Forretningstype Årsak til feilretting	Forretningsdokumentdato Kommunal saksreferanse Nettadresse (URL) Annen referanse	Tinglysing Status	Endret dato	Matrikkelføring Signatur	Dato
Omnummerering v/kommuneendring	01.01.2020	Tinglyst	01.01.2020	smatmynd	01.01.2020
Omnummerering		Omnummerert til: 3040 - 52/56 Omnummerert fra: 0616 - 52/56			
Skylddeling	22.02.1965				
Skylddeling		Rolle / Matrikkelenhet / Arealendring			
		Avgiver: 0616 - 52/11: 0			
		Mottaker: 0616 - 52/56: 0			

Forretninger der matrikkelenheten er berørt

Forretning Forretningstype Årsak til feilretting	Forretningsdokumentdato Kommunal saksreferanse Nettadresse (URL) Annen referanse	Tinglysing Status	Endret dato	Matrikkelføring Signatur	Dato
Kvalitetsheving for eksisterende matrikkelenhet	26.09.2025			JanBOien	22.10.2025
Oppmålingsforretning	Esak 25/1699	Rolle / Matrikkelenhet / Arealendring			
		Berørt: 3322 - 52/11: 0			
		Berørt: 3322 - 52/56: 0			

Landmålernummer	Navn
000447	JAN BØRRE ØIEN

Adresser

Adressetype	Adressenavn Adressetilleggsnavn	Adressekode Kildekode	Adressenr Koord.syst. Nord	Øst	Kretser	Atkomstpunkt
Vegadresse	Gurilivegen	1176	6		Grunnkrets: 0102 Eidal-Espeseth Stemmekrets: 1 Nes	Nei
			EUREF89 UTM Sone 32 6708912	499688	Kirkesokn: 04080201 Nes Postnr.område: 3540 NESBYEN Tettsted:	

Aktive bygg som er registrert på matrikkelenheten

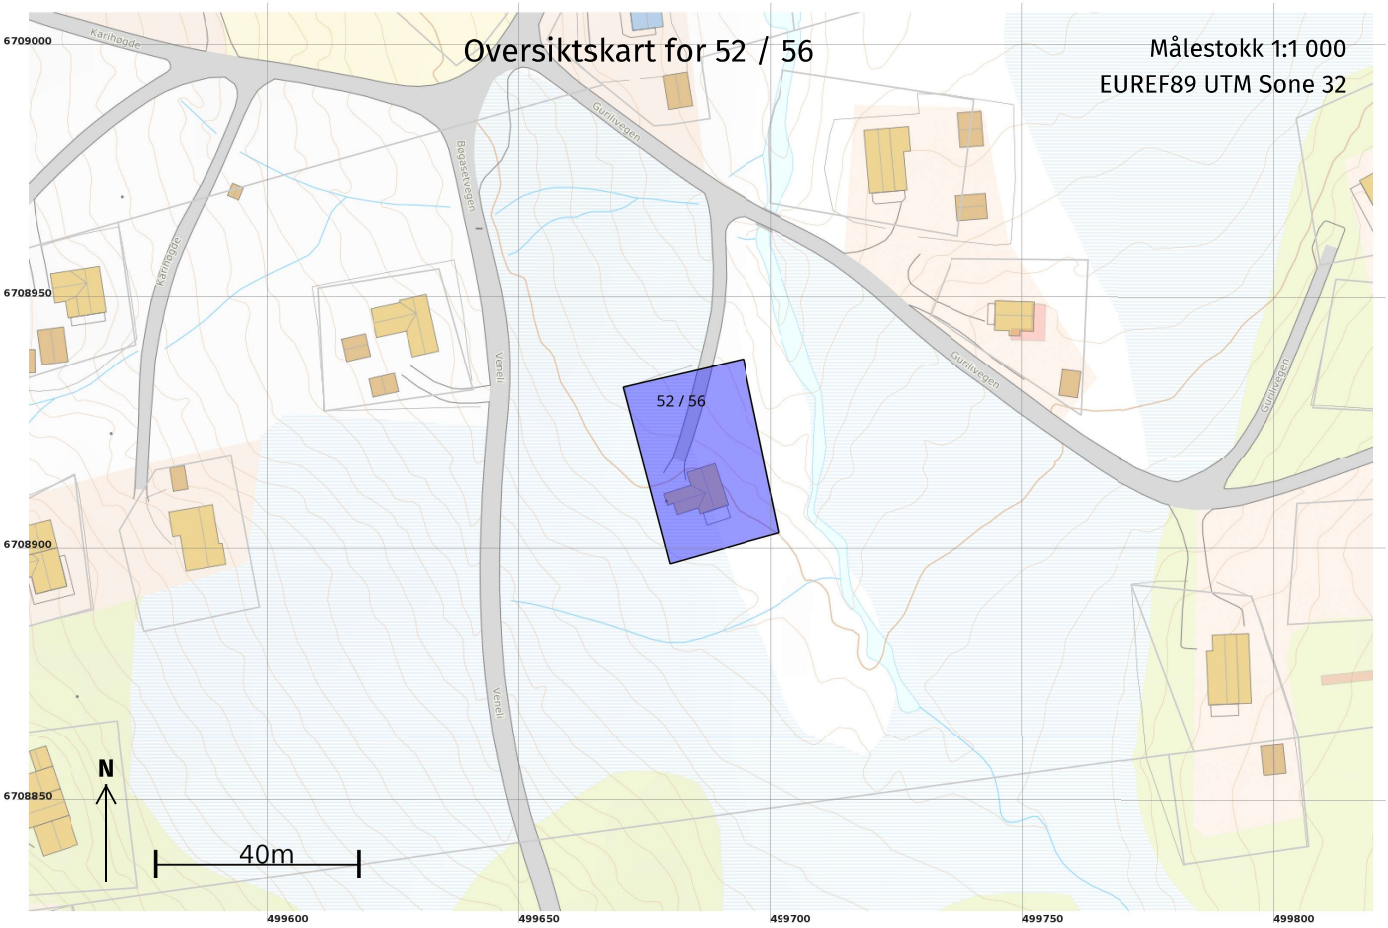
Bygningsnr:	159 620 190	Bebygd areal:	0	Ant. boliger:	0	Datoer	
Løpenr:		Bruksareal bolig:	0	Ant. etasjer:	1	Rammetillatelse:	
Repr.punkt:	Koordinatsystem: EUREF89 UTM Sone 32	Bruksareal annet:	53	Vannforsyning:		Igangsettingstillatelse:	
	Nord: 6708912 Øst: 499688	Bruksareal totalt:	53	Avløp:		Tatt i bruk:	
Bygningsendringskode:		Bruttoareal bolig:	0	Har heis:	Nei	Midlertidig brukstillatelse:	
Bygningstype:	Fritidsbygg(hyttersommerh. ol	Bruttoareal annet:	0			Ferdigattest:	
Næringsgruppe:	Annet som ikke er næring	Bruttoareal totalt:	0				
Bygningsstatus:	Tatt i bruk						
Energikilder:							
Oppvarming:							

Etasjer

Etasje	Antall boenheter	BRA bolig	BRA annet	BRA totalt	BTA bolig	BTA annet	BTA totalt
H01	0	0	53	53	0	0	0

Bruksenheter

Adresse	Bruksenhetsnummer	Bruksenhetstype	Bruksareal	Ant. rom	Kjøkkentilgang	Bad	WC	Matrikkelenhet
1176 Gurilivegen 6	H0101	Fritidsbolig	53	0		0	0	52/56


Oversiktskart for 52 / 56
Målestokk 1:1 000
EUREF89 UTM Sone 32
52 / 56
N
40m
6709000
6708950
6708900
6708850
499600
499650
499700
499750
499800


Teig 1 (Hovedteig)
52 / 56
Målestokk 1:500
EUREF89 UTM Sone 32
52 / 43
52 / 56
1
2
3
4
159620190
Gurilivegen 6
N
20m
6708960
6708940
6708920
6708900
6708880
499620
499640
499660
499680
499700
499720
499740

Areal og koordinater

Areal: 833,8 Arealmerknad:

Representasjonspunkt: **Koordinatsystem:** EUREF89 UTM Sone 32 **Nord:** 6708930 **Øst:** 499676

Grensepunkt / Grenselinje **Ytre avgrensing**

Løpenr	Nord	Øst	Grensemerke nedsatt i / Lengde (m)	Grensepunkttype / Linjeinformasjon	Målemetode	Nøyaktighet (SD i cm)	Radius
1	6708897,74	499679,93	Jord 36,26	Offentlig godkjent grensemerke	96 GNSS: Fasemåling (Real time kinematic)	1	
2	6708932,80	499670,69	Jord 24,44	Offentlig godkjent grensemerke	96 GNSS: Fasemåling (Real time kinematic)	1	
3	6708938,36	499694,48	Jordfast stein 35,17	Offentlig godkjent grensemerke	96 GNSS: Fasemåling (Real time kinematic)	1	
4	6708903,87	499701,39	Jord 22,31	Offentlig godkjent grensemerke	96 GNSS: Fasemåling (Real time kinematic)	1	

Bestemmelser for reguleringsplan Bøgaset, planID 01200505. Nes kommune.

Revidert etter endring 21.12.2018, ref. 18/01267
Revidert etter endring 15.03.2019, ref. 19/00220
Revidert etter endring 26.09.2019, ref: 19/00637-3

Gnr. 50	Bnr. 15 m.fl.
Gnr. 52	Bnr. 11 m. Fl.
Gnr. 56	Bnr. 22, 24, 25, 43, 64, 79, 87, 118, 180 m.fl.

Området ligger mellom Natten og Nystølen, ca. 10 km sørvest for Nesbyen. Formålet med planen og bestemmelsene er å fastlegge utnyttelsen av eiendommen med hensyn til fordeling av arealer til område for fritidsbebyggelse, område for næring, landbruksområder og private veger.

GENERELT.

Det regulerte området er på plantegning 21080-801 vist med reguleringsgrense. Planområdet er inndelt i reguleringsområder med følgende formål:

1. **Byggeområder**.

   Område for fritidsbebyggelse: (H1-H8, H11-H15, H17, H21-H30, H33H45, H47-H57, H60, H63-H66, H68H75, H78-H79, H81, H83-H88, H90, H95-H97, H100, H102-H110, H112, H113, H114, H115). B1 og B2 Eksisterende

   Område for turistnæring: (H16, H82, H91, H98, H101), eksisterende
   Område for hotell/bevertning (B1, B2).

2. **Landbruksområder.**

   Område for jordbruk.

3. **Fareområder.**

   Område for høgspent.

4. **Spesialområder.**

   Privat veg/parkering (TR1 og TR2).
   Område for trafo (S1).
   Tur-/skiløype (S2).
   Område for bevaring (S3). Område for skileik (S4).

I reguleringsområdet gjelder følgende bestemmelser:

§1.
Område for fritidsbebyggelse.

1.1 **Utnyttingsgrad**.

Hyttebebyggelse.

Maks. BYA=186 m^2 inkl. 36 m^2 utvendig parkering.

For hytter, inkludert anneks, som bygges på fradelte hyttetomter (i motsetning til punktfeste), skal BYA likevel ikke overstige 12,5% pluss 36 m^2 utvendig parkering.

Eventuell loft/hems kan være innredet til varig opphold. Møneretningen inntegnet på plankart er veiledende. Hovedmøneretningen skal følge terrengkotene på stedet og hytta skal røstes på kortveggen.

Bruksareal under terreng medregnes kun der avstand mellom himling og gjennomsnittlig terrengnivå rundt bygningen er større enn 0,5 m.

Anneks.

Der hvor terreng- og tomte forholdene tillater det, kan det oppføres uthus, anneks og/eller garasje på inntil BYA = 25 m^2 i tillegg til hytta på hver tomt.

Innenfor følgende områder kan inntil 3 hytter (i hver gruppe) slåes sammen slik at bygninger på disse kan danne en tunbebyggelse:
H1-H5, H6-H8, H21-H25, H43-H45/H49-H50/H54, H47-H48/H52-H53, H83-H88, H91, H103-H105.

Vist tomtegrenser på disse områdene er ikke gjeldende visst hytter plasseres som tunbebyggelse. Ved sammenslåing av tomter i disse områdene skal det utarbeides bebyggelsesplan iht. Pbl.

Eksisterende hytter/ubebygde tomter er vist i planen uten indeks.

§ 2.
Område for turistnæring.

2.1 **Utnyttingsgrad**.

Bebyggelse.

Maks. BYA=186 m^2 inkl. 36 m^2 utvendig parkering.

For H16 gjelder: Maks. BYA=136 m^2 inkl. 36 m^2 utvendig parkering.

For hytter, inkludert anneks, som bygges på fradelte hyttetomter (i motsetning til punktfeste), skal BYA likevel ikke overstige 12,5 % pluss 36 m^2 utvendig parkering.

Eventuell loft/hems kan være innredet til varig opphold med unntak av H16.

Møneretningen inntegnet på plankart er veiledende.

Bruksareal under terreng medregnes kun der avstand mellom himling og gjennomsnittlig terrengnivå rundt bygningen er større enn 0,5 m.

Anneks.

Der hvor terreng- og tomte forholdene tillater det, kan det oppføres uthus, anneks og/eller garasje på inntil BYA = 25 m^2 i tillegg til hytta på hver tomt.

Eksisterende bebyggelse for turistnæring er vist i planen uten indeks. Disse hyttene er i planen regulert til turistnæring.

§ 3.
Utgått

§ 4.
Plassering/utforming/ubebygd areal.

4.1 Bebyggelsens plassering

Ved byggemelding av ny bebyggelse skal det leveres fotomontasje eller tverrsnitt og langsnitt som viser hyttas plassering i terrenget. Ny bygningsmasse skal tilpasse seg terrenget. Byggemelding skal inneholde utenomhusplan som viser terrengkoter, grunnmurskoter, veger m/ stigningsforhold og skjæringer/fyllinger.
Setervoller og annen dyrket mark innenfor byggeområdene skal ikke bebygges. Eksisterende bebyggelse langs vassdrag og veier er regulert som byggeområder med byggegrense rundt bygning.

4.2 Bebyggelsens utforming

Ny bebyggelse skal gis en utforming som harmonerer med den lokale byggeskikken og tradisjoner i området, Ny bebyggelse i området skal også harmonere med hverandre.
Fasader skal ha en enhetlig karakter mht fargebruk, form, skala og materialer, Bygningens ytterflater og tak skal gis jordnære farger. Det skal opplyses om farge- og materialvalg ved søknad om byggetillatelse. Takvinkel skal være mellom 22 og 28°.

Mindre tilbygg som karnapper og inngangspartier kan ha takvinkel inntil 45°. Ny fritidsbebyggelse skal ha maks mønehøyde 5,0 meter over topp grunnmur. Der tverrloft eller lignende tillates kan mønehøyde økes til maks 5,6 meter.
Ved bygging av hytte bør forholdet skjæring/fylling holdes i forholdet skjæring minimum 60/fylling maksimum 40. Fyllingshøyden skal ikke overstige 2,0 meter.
Maks. høyde for synlig grunnmur eller pilar på hytte eller anneks må ikke overstige 0,75 meter. Tilsvarende gjelder 1,0 meter for grunnmur eller pilar til terrasse. For nytt anneks, bod eller uthus skal maks mønehøyde være 3,5 meter og gesimshøyde maks 2,5 meter, målt fra topp grunnmur.

Det tillates inngjerdet maks 100m^2 foran inngangs- og uteoppholdssoner. Gjerder skal utføres av trematerialer. Gjerder skal vises på byggemelding, eventuelt meldes kommunen før det settes opp på hyttetomten.

Det tillates ikke oppført nye flaggstenger på hyttetomter.

4.3 **Ubebygd areal.**

Ved hele utbyggingen skal det tas særlig hensyn til bevaring av vegetasjonen. Store steiner og andre spesielle detaljer i terrenget skal så langt som mulig bevares.
Grøfter for tekniske anlegg, vegskråninger og annet areal som blir berørt skal pusses til, dekkes med matjord/torv og såes til.

§ 5.
Område for jordbruk.

Innenfor disse områdene kan det bare oppføres bygninger som har direkte tilknytning til landbruk som primærnæring.

§6.
Privat veg/parkering.

TR1 er regulert med vegbredde 5m + 1,5m grøft på hver side. Byggegrense fra TR1 er 12 m målt fra senterlinja.

TR2 er regulert med vegbredde 4,5m + 1 m grøft på hver side, Byggegrense fra TR2 er 8 m målt fra senterlinja.

Det skal opparbeides minimum 2 p-plasser pr. hytteenhet. Disse skal fortrinnsvis opparbeides på egen tomt, men felles parkering/gjesteparkering i området kan også benyttes der hyttetomta ikke egner seg for egen parkeringsplass.

For områdene Bl og B2 skal det foretas en konkret vurdering av parkeringsbehov i forbindelse med byggemelding av nye bygg. Parkeringsplasser skal fortrinnsvis opparbeides innenfor områdene, men kan med tinglyst rett opparbeides på andre eiendommer.

§ 7.
Vann/avløp

Ny bebyggelse skal tilknyttes privat avløpsanlegg i området som føres til offentlig renseanlegg.
Vannforsyning skal skje fra private anlegg (brønner, o.l)
Tekniske traseer skal, hvor det er gjennomførbart, følge vegtraseer. Kabler for all type ny strømforsyning skal legges i bakken.

§8.
Tur-/skiløype (S2).

Område skal sikre eksisterende og nye tur- og skiløyper i planområdet.

§9.
Område for bevaring (S3).

Kullgrop i område er regulert med en sikringssone på 5 meter fra ytterkant voll på gropen. Det tillates ingen inngrep innenfor området.

§10.
Område for skileik (S4).

Innenfor området kan det settes opp tautrekk. Tautrekket skal demonteres om våren slik at det ikke hindrer landbruksinteresser i området.

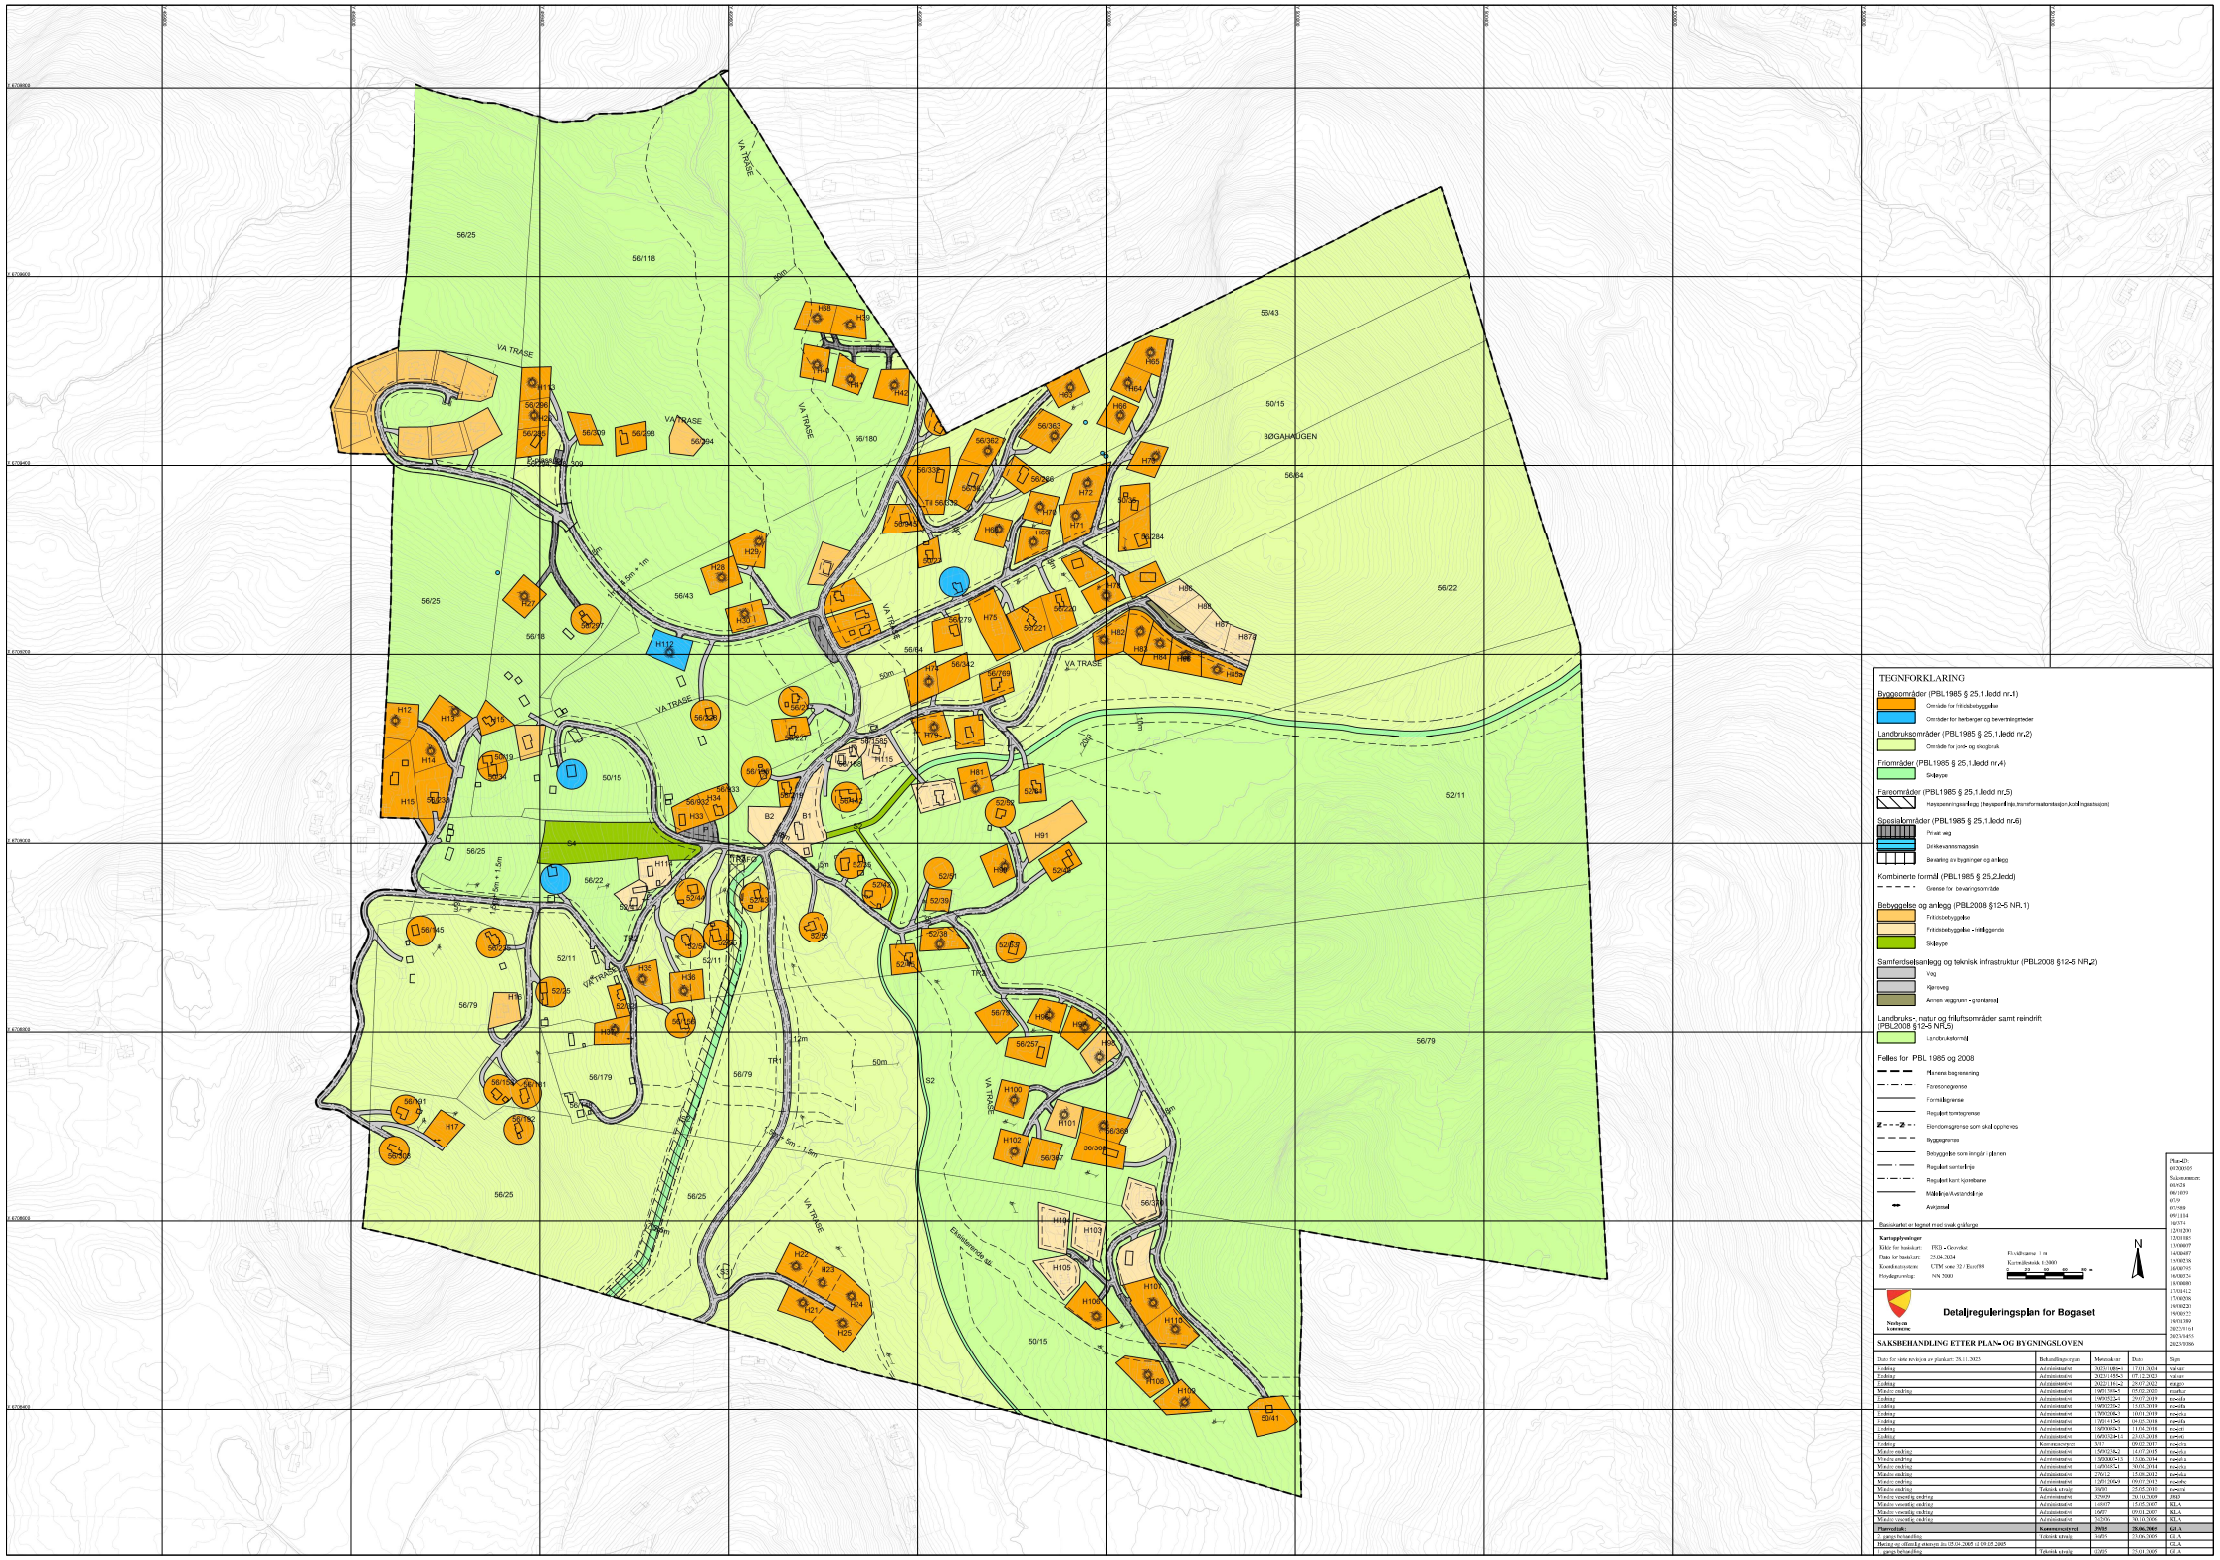
§11.
Rekkefølge.

Veg fram til tomta og avløpsanlegg skal være ført frem til tilkoblingspunktet før byggetillatelse gis.

§12.
Fellesbestemmelser.

12.1 **Kulturminner**

Dersom det under anleggsarbeidet skulle fremkomme automatisk fredete kulturminner, må arbeidene straks stanses og utviklingsavdelingen i fylkeskommunen varsles, jfr kulturminneloven § 8.2.


TEGNFORKLARING
Byggeområder (PBL1985 § 25.1.ledd nr.1)
Område for frittstående boliger
Områder for herberger og bevertningssteder
Landbruksområder (PBL1985 § 25.1.ledd nr.2)
Område for jord- og skogbruk
Friområder (PBL1985 § 25.1.ledd nr.4)
Skibane
Fareområder (PBL1985 § 25.1.ledd nr.5)
Høyspenningsanlegg (høyspenn.anl. transformatorstasjon (kodifikasjonsbasen)
Spesialområder (PBL1985 § 25.1.ledd nr.6)
Privat vei
Drikkevannsmagasin
Bevaring av bygninger og anlegg
Kombinerte formål (PBL1985 § 25.2.ledd)
Grense for bevaringsområde
Bebyggelse og anlegg (PBL2008 §12-5 NR.1)
Frittstående boligbebyggelse
Frittstående boligbebyggelse - fritidsgarasje
Skibane
Samferdselsanlegg og teknisk infrastruktur (PBL2008 §12-5 NR.2)
Vei
Kjøreveg
Annen veggrunn - grøntareal
Landbruks-, natur og friluftsområder samt reindrift (PBL2008 §12-5 NR.5)
Landbruksformål
Felles for PBL 1985 og 2008
Planens begrensning
Føresegnegrense
Formålsgrense
Regulert tomtegrense
Eiendomsgrense som skal opphøres
Byggegrense
Bebyggelse som inngår i planen
Regulert senterlinje
Regulert kant kjørebane
Midtlinje/Avstandslinje
Avkjørsel
Basiskartet er tegnet med svak gråfarge
Kartopplysninger
Ekte for basiskart: FKB - Geovekst
Data for basiskart: 25.06.2024
Koordinatsystem: UTM sone 32 / Euref89
Høydegrunnlag: NN 2000
Flyfotoårene: 1 m
Kartmålestokk 1:1000
0 20 40 60 80 m
N
Nesbyen kommune
Detaljreguleringsplan for Bogaset
SAKSBEHANDLING ETTER PLAN- OG BYGNINGSLOVEN
Dato for siste revisjon av plankart: 28.11.2025
Behandlingsorgan | Møtedato/nr | Dato | Sign
Innkjøp | Administrasjon | 2023/1085-1 | 17.01.2024 | sa/aar
Innkjøp | Administrasjon | 2023/1555-3 | 07.12.2023 | sa/aar
Innkjøp | Administrasjon | 2022/1154-2 | 29.07.2022 | sa/kjo
Mindre endring | Administrasjon | 0491/1994/5 | 05.02.2020 | sa/ha
Innkjøp | Administrasjon | 1993/1254-5 | 29.07.2019 | ka-sl/a
Innkjøp | Administrasjon | 1993/2282 | 13.03.2019 | ka-sl/a
Innkjøp | Administrasjon | 1993/1063-3 | 18.01.2019 | ka-sl/a
Innkjøp | Administrasjon | 1991/4154-6 | 04.01.2018 | ka-sl/a
Innkjøp | Administrasjon | 1993/0053 | 11.04.2018 | ka-sl/
Innkjøp | Administrasjon | 1993/1241-2 | 21.03.2018 | ka-sl/
Innkjøp | Kommunestyret | 3/17 | 09.03.2017 | ka-sl/a
Mindre endring | Administrasjon | 1993/1562 | 14.07.2015 | ka-sl/a
Mindre endring | Administrasjon | 1 1993/0013 | 13.06.2014 | ka-sl/a
Mindre endring | Administrasjon | 1d93/0154 | 30.04.2014 | ka-sl/a
Mindre endring | Administrasjon | 27/12 | 13.06.2012 | ka-sl/a
Mindre endring | Administrasjon | 1393/1063 | 09.07.2013 | ka-sl/a
Mindre endring | Teknisk utvalg | 39/10 | 15.05.2010 | ka-sl/a
Mindre endring | Administrasjon | 32/09 | 26.10.2009 | JMJ
Mindre vesentlig endring | Administrasjon | 1/07 | 15.05.2007 | KLA
Mindre vesentlig endring | Administrasjon | 1/07 | 09.01.2007 | KLA
Mindre vesentlig endring | Administrasjon | 5/06 | 30.10.2006 | KLA
Planvedtak | Kommunestyret | 29/05 | 28.06.2005 | GLA
2. gangs behandling | Teknisk utvalg | 16/05 | 23.06.2005 | GLA
Høring og offentlig ettersyn jfr. 08.04.2005 til 09.05.2005 | | | | GLA
1. gangs behandling | Teknisk utvalg | 12/05 | 23.01.2005 | GLA
Plot-ID: 01200105
Saksnummer: 08/624 / 06/1059 / 07/59 / 05/1988 / 09/1184 / 10/874 / 12/912200 / 13/201185 / 13/00057 / 14/00487 / 15/00538 / 16/00795 / 16/00824 / 16/00880 / 17/01412 / 17/00206 / 19/00220 / 19/00572 / 19/01389 / 2023/1161 / 2023/1455 / 2023/1006

Hallingdal brann- og redningsteneste iks

Stiftelsen Sporveiens Feriehytter

Postboks 2857 Tøyen

0608 Oslo

Adresse:	Gurilivegen 6 (- -)	**Dato:**	22.09.2026
Bygningsnr:	159620190	**Saksreferanse:**	2020/506
Eiendom:	52 / 56 / 0 / 0	(bes oppgitt ved svar)	
Antall røykløp:	1	**Vår referanse:**	Endre Kvannefoss
Antall ildsted:	1	**Avtale nr:**	633
Tilsyn:	Utført 03.07.2020		
Hyppighet:	Hvert 6.år		

Tilsynsrapport

Under tilsynet ble sikkerheten ved fyringsanlegget vurdert i forhold til kravene i Forebyggendeforskriften til Brann og eksplosjonsvernloven.

Definisjoner

Avvik: Vil i hovedsak være brudd på forskrifter
Anmerkning: Forhold som tilsynsetaten mener det er nødvendig å påpeke for å ivareta sikkerheten, som ikke omfattes av definisjonen avvik.

Følgende avvik / anmerkning ble konstantert under tilsynet:

Avvik enhet:

1 Feil/mangler vedrørende adkomst for feiing Takstige mangler

Avvik fra: *Forskrift om brannforebygging § 6. Kontroll og vedlikehold av fyringsanlegg*

Anmerkning enhet:

Slukkeutstyr bør byttes, over 10 år.

Det vises til § 7-2 i forskriften om brannforebyggende tiltak og tilsyn, om at det er eieren av objektet som har ansvaret for utbedring/retting av avvik i denne rapporten.

Dato:..... Sign:.....