



Basiskart

Byrådsavdeling for klima, miljø og byutvikling

Plan- og bygningsetaten

Målestokk v/A4: 1:1 500


Dato: 29.04.2025

Gnr/Bnr/Fnr/Snr: 160/746/0/0

Adresse: Nordahl Rolfsens vei 25D m.fl.



BERGEN
KOMMUNE

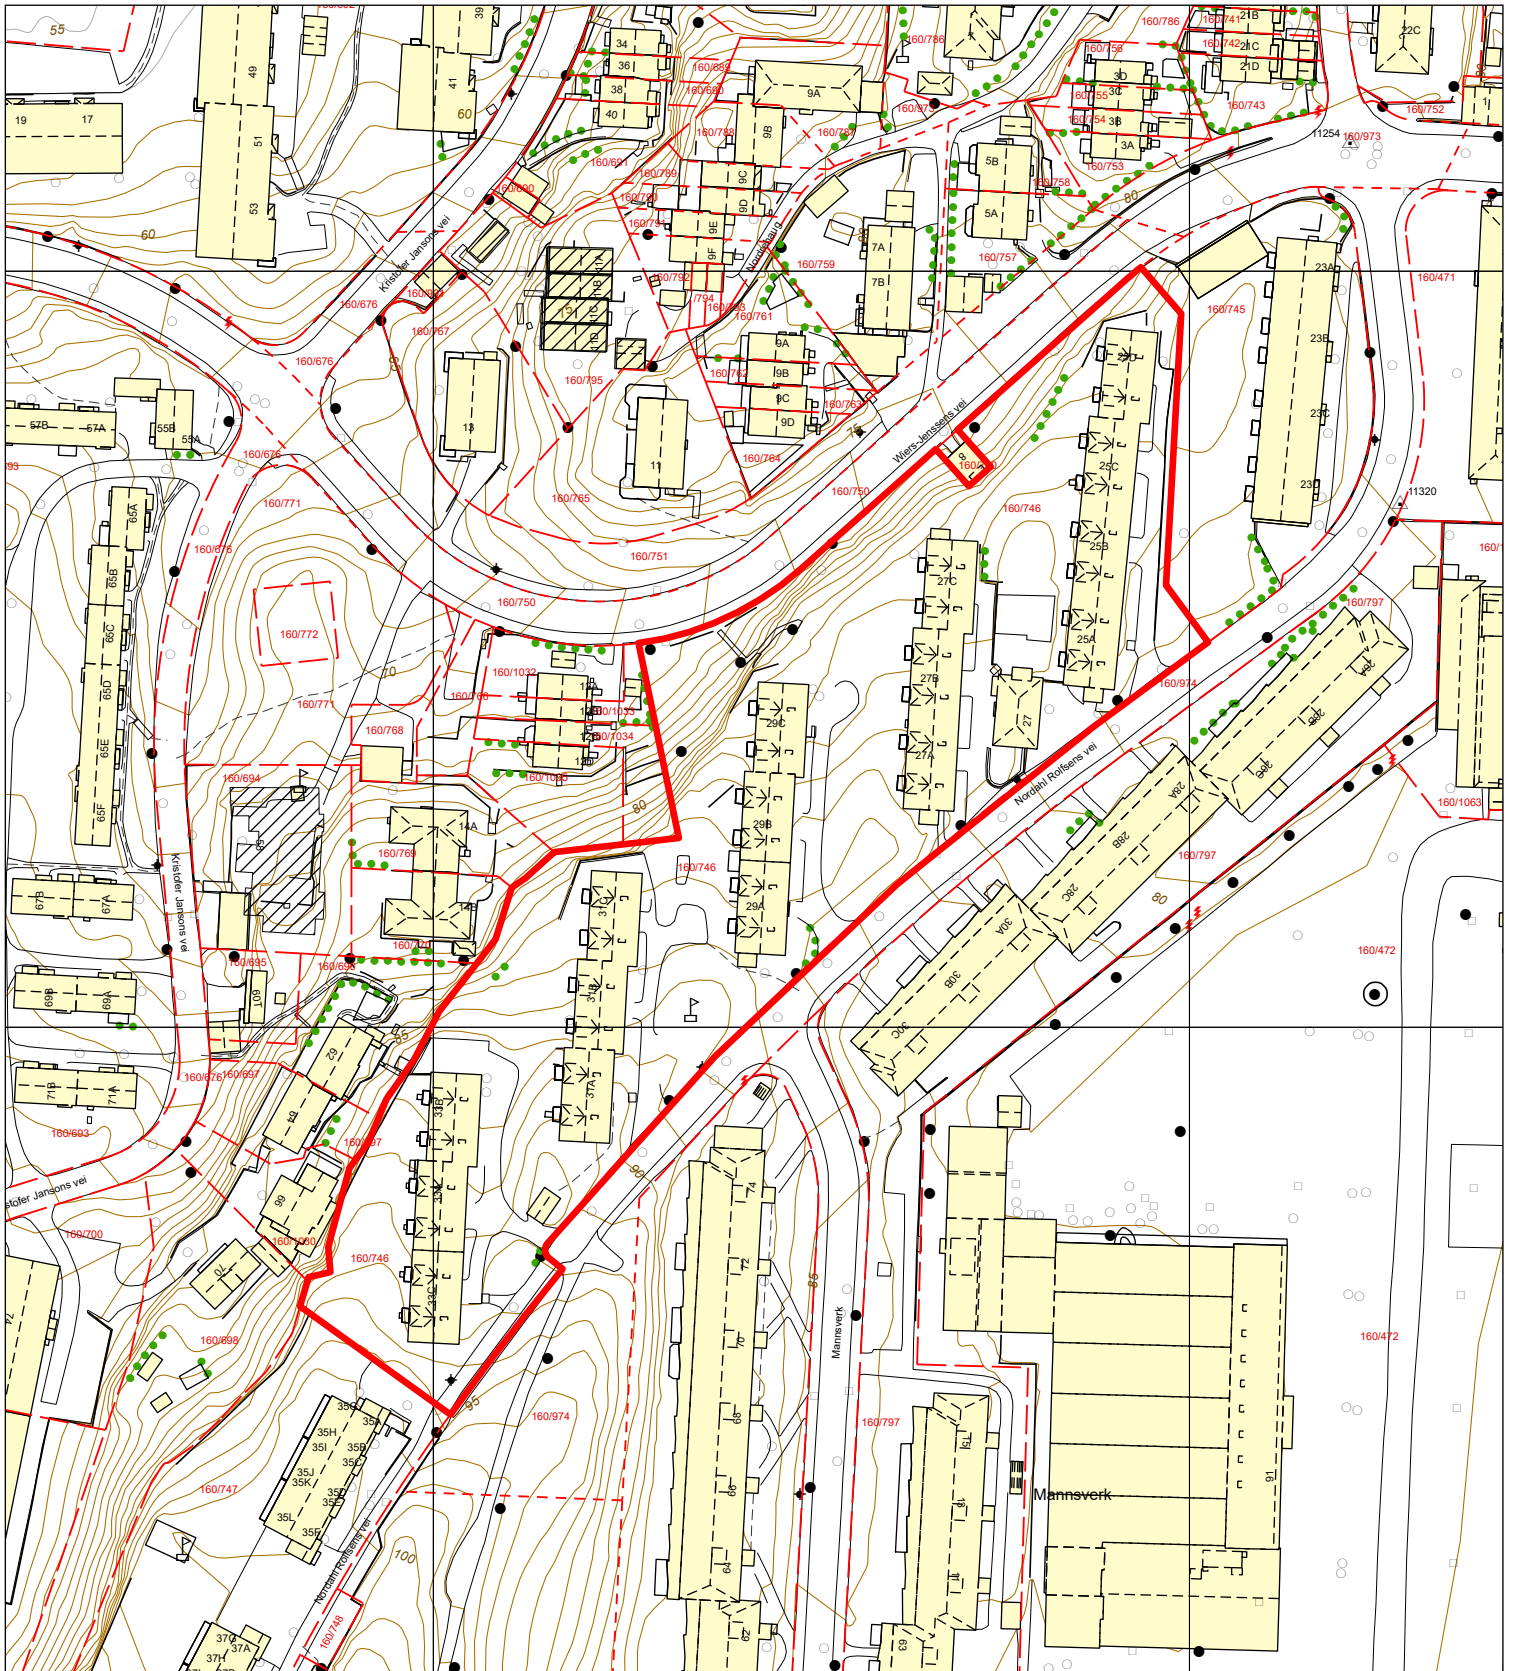

	Bygning		Høydekote		Kraftledning		Innmålt tre		Kum
	Byggemeldt bygning		Eiendomsgrense		Hekk		Flaggstang		Sluk
	Fredet Bygg		Eiendomsgrense - usikker		Gangveg og sti		Mast		Toppunkt
	Byggemeldt anlegg		Gjerde		Traktorveg		Hydrant		Fastmerker



Basiskart

Byrådsavdeling for klima, miljø og byutvikling

Plan- og bygningsetaten

Målestokk v/A4: 1:500


Dato: 29.04.2025

Gnr/Bnr/Fnr/Snr: 160/746/0/0

Adresse: Nordahl Rolfsens vei 25D m.fl.



BERGEN
KOMMUNE

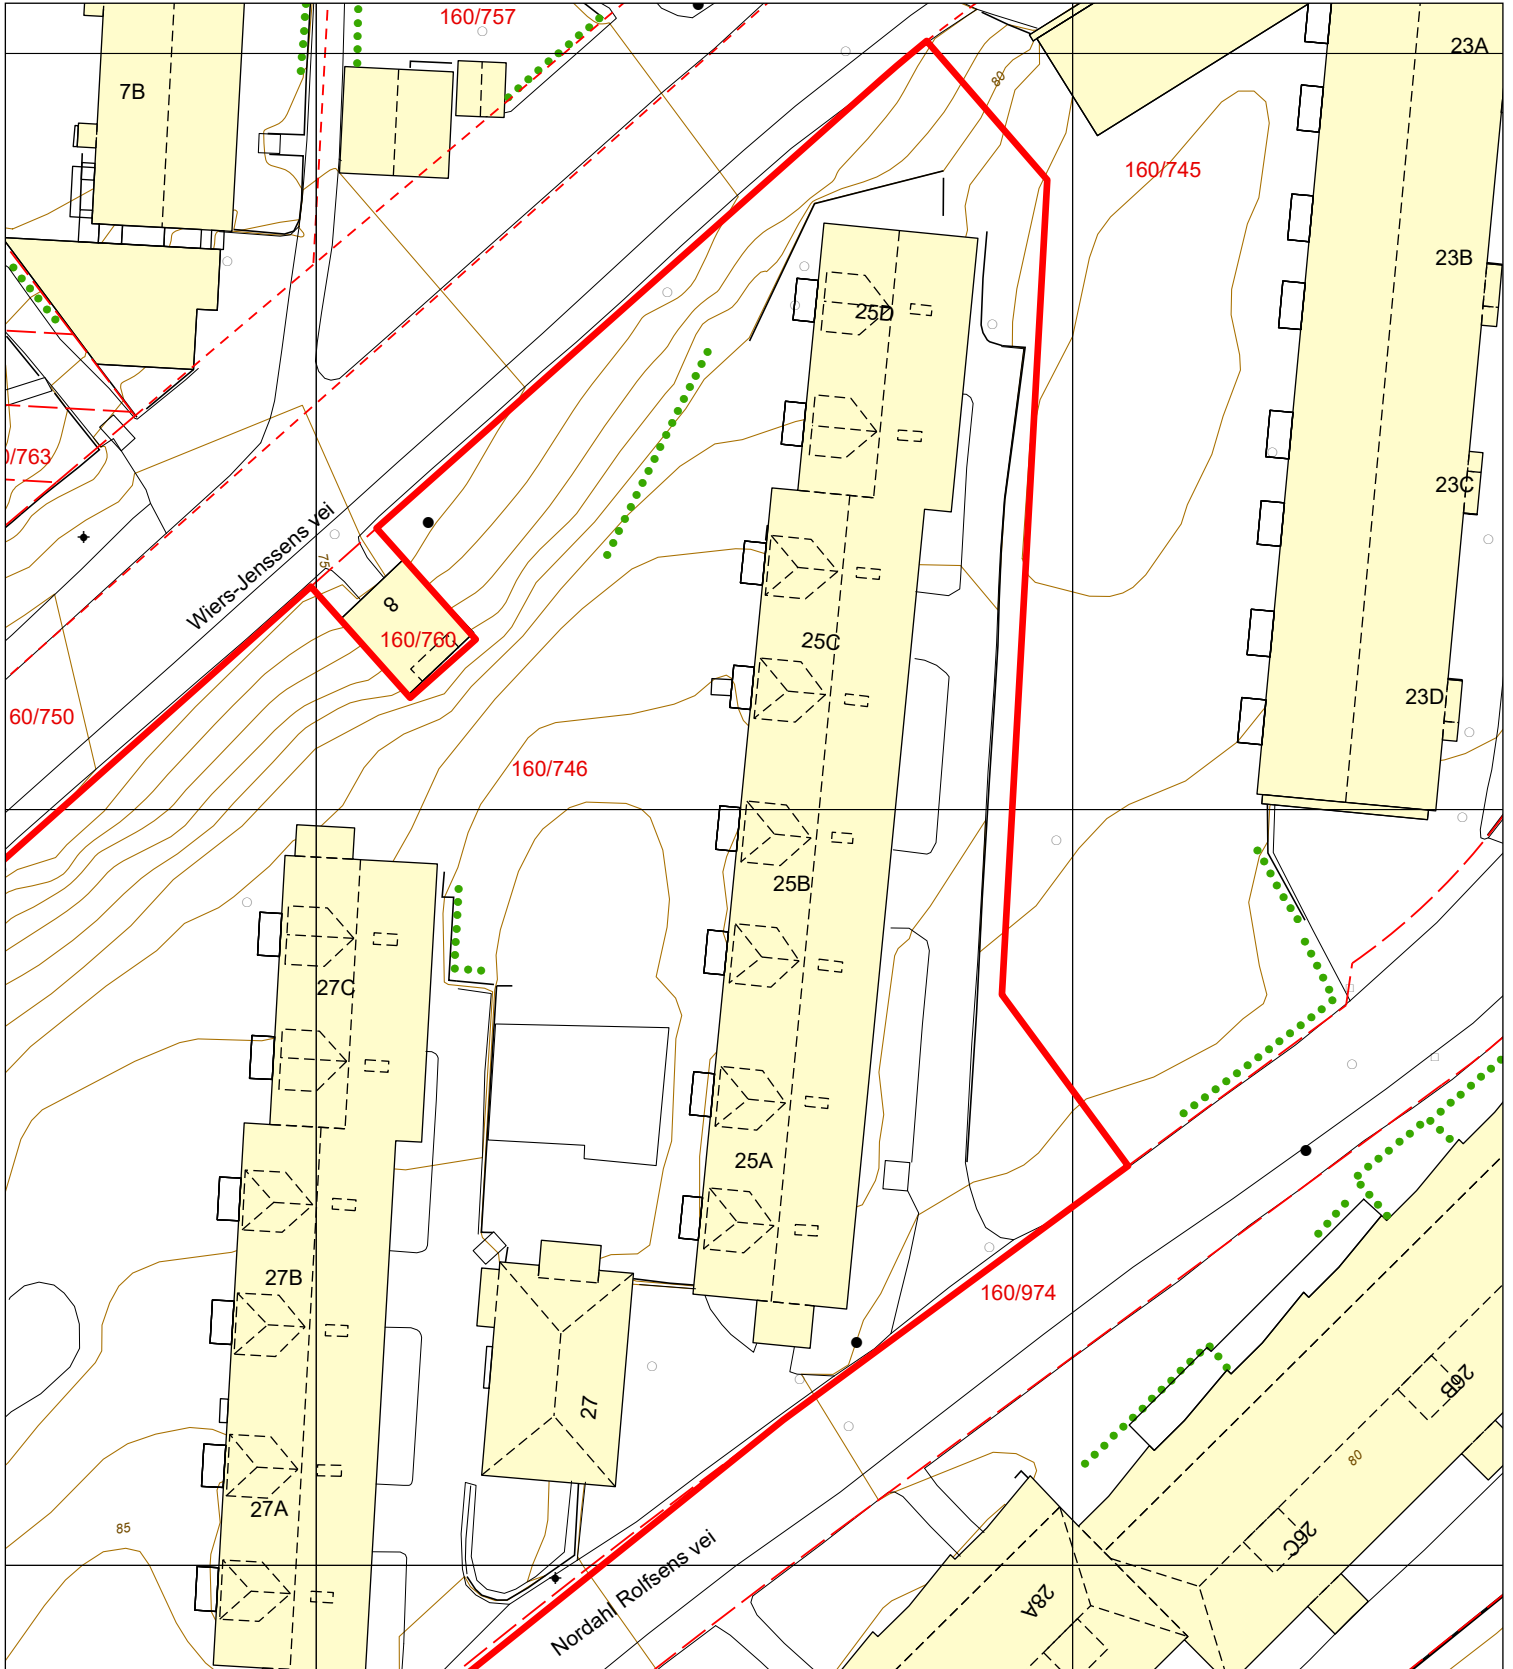

	Bygning		Høydekote		Kraftledning		Innmålt tre		Kum
	Byggemeldt bygning		Eiendomsgrense		Hekk		Flaggstang		Sluk
	Fredet Bygg		Eiendomsgrense - usikker		Gangveg og sti		Mast		Toppunkt
	Byggemeldt anlegg		Gjerde		Traktorveg		Hydrant		Fastmerker