



BERGEN
KOMMUNE

PLANINFORMASJON

Byrådsavdeling for klima, miljø og byutvikling

Plan- og bygningsetaten

Planinformasjon for gnr/bnr 160/746/0/0

Utlistet 29. april 2025

Om rapporten

Opplysningene er fremkommet etter en teknisk analyse av kartdataene der eiendommens utstrekning er sammenholdt med ulike arealplaners utstrekning (omkretser). Følgende plannivåer er testet:

- Gjeldende kommuneplans arealdel inkl. kommunedelplaner og kommunedelplaner under arbeid
- Reguleringsplaner i vertikalnivå 'under grunnen', 'på grunnen', 'over grunnen' og 'på bunnen'
- Reguleringsplaner under arbeid

I den grad vektoriserte (geometriske) arealformålsflater, hensynsoner, båndlegginger og restriksjoner eksisterer blant kartdataene er også disse testet og kvantifisert på eiendommen.

I tillegg til overnevnte testes eiendommens beliggenhet i forhold til noen aktuelle planrelaterte temaer som område for midlertidig tiltaksforbud og ulike typer støysoner. Videre testes også forekomster av gjeldende planer og planer under arbeid, samt godkjente tiltak (byggesaker) som ligger nærmere enn 100 meter fra eiendommens yttergrenser.

Mer informasjon om angitte planer som berører eiendommen kan hentes i Bergen kommunes [digitale planregister](#).

Informasjon om plan- og byggesaker knyttet til eiendommen er tilgjengelig i kommunens nettbaserte [saksinnsynsløsning](#).

For øvrig er det lagt hyperkoblinger på arealplan-id'er (plannumre) og saksnumre for med dette kunne foreta direkteoppslag i nevnte informasjonssystemer.

Forklaring plantype

- 20 - Kommuneplanens arealdel
- 21 - Kommunedelplan
- 22 - Mindre endring av kommune(del)plan
- 30 - Eldre reguleringsplan
- 31 - Mindre reguleringsendring
- 32 - Bebyggelsesplan iht. reguleringsplan (PBL 1985)
- 33 - Bebyggelsesplan iht. kommuneplanens arealdel (PBL 1985)
- 34 - Områderegulering
- 35 - Detaljregulering

Forklaring planstatus

- 0 - Kun opprettet sak (foreløpig ikke annonsert)
- 1 - Planlegging igangsatt
- 2 - Planforslag
- 3 - Endelig vedtatt arealplan
- 4 - Opphevet
- 5 - Utgått/erstattet
- 6 - Vedtatt plan med utsatt rettsvirkning
- 8 - Overstyrt
- 9 - Avvist
- 10 - Uaktuell/trukket

Påliteligheten av analyseresultatene henger nøye sammen med eiendommens oppmålingskvalitet. Av denne grunn er utvalgt matrikkelinformasjon om eiendommen oppgitt innledningsvis. Legg her spesielt merke til *arealkvalitet* og eventuelle *arealmerknader* knyttet til eiendomsteig(ene). Mer informasjon om eiendommen i Kartverkets innsynsløsning [Se eiendom](#).

I tilfelle matrikkelenheten er part i et jordsameie (brukssameie) med andre matrikkelenheter eller matrikkelenheten har felles teig med annen matrikkelenhet, inngår arealet av felles teig(er) i analysen. Dersom matrikkelenheten er registrert som eier av del av annen matrikkelenhet (ikke jordsameie/brukssameie), inngår imidlertid ikke arealet av teig(er) til det registrerte realsameiet i beregningen.

Eiendommens teiger beskrevet i Matrikkelen

Teigid	Type	Snr	Hovedteig	Beregnet areal	Arealkvalitet	Arealmerknad	Inngår i rapporten
260812091	Grunneiendom	0	Ja	12 819,5 m ²	Usikker	-	Ja

Dekningsgrad refereres her til prosentvis geometrisk dekning av eiendommen. I enkelte tilfeller vil også arealplaner som kun tangerer eiendommen vises i utlistingen.

Reguleringsplaner på grunnen

PlanID	Plantype	Plannavn	Status	Ikrafttrådt	Saksnr	Dekningsgrad
--------	----------	----------	--------	-------------	--------	--------------

PlanID	Plantype	Plannavn	Status	Ikrafttrådt	Saksnr	Dekningsgrad
10520000	30	ÅRSTAD. BERGENSDALENS SYDLIGE DEL, DISTR. SLETTEBAKKEN	3 - Endelig vedtatt arealplan	22.05.1950		98,2 %
10520800	30	ÅRSTAD. GNR 160 BNR 749 MFL., NORDAHL ROLFSENS VEI 39	3 - Endelig vedtatt arealplan	25.01.2010	200602721	1,8 %

Reguleringsformål (Reguleringsplaner på grunnen)

PlanID	Reguleringsformål	Dekningsgrad
10520800	710 - Felles avkjørsel	0,8 %
10520800	113 - Blokkbebyggelse	0,8 %
10520800	720 - Felles gangareal	0,2 %
10520800	310 - Kjørevei	< 0,1 % (2,1 m²)

Begrensninger (Reguleringsplaner på grunnen)

PlanID	Reguleringsformål	Dekningsgrad
10520800	640 - Frisiktsone	0,8 %

Planendringer relatert/muligens relatert aktuell eiendom

PlanID	Plantype	Plannavn	Saksnr	Ikrafttrådt
10520005	31	ÅRSTAD. NORDAHL ROLFSENS VEI NR 19 OG DELER AV LANDÅSVEIEN NR 83X		28.06.1973

OBS! Flere planendringer kan ev. også ha relevans til eiendommen, - sjekk punktrepresentasjon i kartet og planarkivsystem

Reguleringsplaner under arbeid

PlanID	Plantype	Plannavn	Saksnr	Dekningsgrad
71280000	35	ÅRSTAD. GNR 160 BNR 750 MFL., WIERS-JENSSENS VEI	202228262	60,0 %

Kommuneplan

PlanID	Plannavn	Ikrafttrådt	Dekningsgrad
65270000	KOMMUNEPLANENS AREALDEL 2018	19.06.2019	100,0 %

Arealformål i kommuneplanen

PlanID	Arealstatus	Arealformål	Beskrivelse	Områdenavn	Dekningsgrad
65270000	1 - Nåværende	1130 - Sentrumsformål	Byfortettingssone	BY2	60,8 %
65270000	2 - Framtidig	1001 - Bebyggelse og anlegg	Ytre fortettingssone	Y	39,2 %

Hensynssoner Angitt hensyn - kulturmiljø i kommuneplanen

PlanID	Hensynssonetype	Hensynssonenavn	Beskrivelse	Dekningsgrad
65270000	KpAngittHensynSone	H570_3	Landås	100,0 %

Hensynssoner Faresone i kommuneplanen

PlanID	Hensynssonetype	Hensynssonenavn	Beskrivelse	Dekningsgrad
65270000	KpFareSone	H390_2	Luftkvalitet - gul sone	100,0 %

Hensynssoner Gul støy i kommuneplanen

PlanID	Hensynssonetype	Hensynssonenavn	Beskrivelse	Dekningsgrad
65270000	KpStøySone	H220_3	Vei støy - gul sone	22,4 %

Hensynssoner Rød støy i kommuneplanen

PlanID	Hensynssonetype	Hensynssonenavn	Beskrivelse	Dekningsgrad
65270000	KpStøySone	H210_3	Vei støy - Rød sone	13,0 %

Temakart blågrønne strukturer

[Temakart sammenhengende blågrønne strukturer](#)

Kommunedelplan(er)

PlanID	Plannavn	Status	Ikrafttrådt	Dekningsgrad
9730000	ÅRSTAD/FANA/BERGENHUS. KDP LANDÅS	3 - Endelig vedtatt arealplan	15.01.1996	100,0 %

Arealformål i kommunedelplan

PlanID	Arealstatus	Arealformål	Dekningsgrad
9730000	1 - Nåværende	110 - Boligområder	100,0 %
9730000	1 - Nåværende	172 - Park/turvei	< 0,1 % (0,8 m²)

Kommunedelplaner under arbeid

PlanID	Plantype	Plannavn	Saksnr	Dekningsgrad
71740000	20	Kommuneplanens arealdel KPA 2027	202417461	100,0 %

Planer i nærheten av eiendommen

PlanID	Plantype	Plannavn	Planstatus	Saksnr
11170000	30	ÅRSTAD. GERHARD GRANS VEI 33X, FRIAREAL	3	202412318
10770000	30	ÅRSTAD. PADDEMYREN	3	-
65510000	35	ÅRSTAD. GNR 160 BNR 694 MFL., KRISTOFER JANSONS VEI	3	202221827
11150000	30	ÅRSTAD. SLETTEBAKKEN, IDRETTSSOMRÅDE	3	-
71490000	35	ÅRSTAD. FV 585, NATTLANDSVEIEN MELLOM HAGERUPS VEG OG BIRKELUNDSTOPPEN	1	202312925
18550000	35	ÅRSTAD. GNR 160, NATTLANDSVEIEN FRA MANNVERK TIL HAGERUPS VEI	5	202220428
66340000	34	ÅRSTAD. GNR 160 BNR 184 MFL., OMRÅDEREGULERINGSPLAN SLETTEBAKKEN	2	202220540
70530000	35	ÅRSTAD. GNR 160 BNR 469 MFL., NATTLANDSVEIEN	5	202028201
40000	30	ÅRSTAD. BERGENSDALENS ØSTLIGE DEL	4	-
10890000	30	ÅRSTAD. NATTLANDSVEIEN, TRAFFIKKREGULERING TROLLEYBUSLINJE 2, VENDESLØYFE	3	-
10610000	30	ÅRSTAD. BERGENSDALENS ØSTLIGE DEL, KOLSTIEN/STRIMMELEN	3	-

Godkjente tiltak i nærheten av eiendommen

Eiendom	Bygningsnr	Endring	Bygningstype	Status	Dato	Saksnr
160/694	139747445	-	Garasjeuthus annekst til bolig	Bygning godkjent for riving/brenning	31.03.2023	-
160/694	139747453	-	Enebolig m/hybel/sokkelleil.	Bygning godkjent for riving/brenning	31.03.2023	-
160/694	301188656	-	Stort frittliggende boligbygg på 3 og 4 etg.	Igangsettingsstillatelse	14.05.2024	202226662
160/694	23601273	-	Garasjeuthus annekst til bolig	Bygning godkjent for riving/brenning	31.03.2023	-

Andre opplysninger

Eiendommen er berørt av Eviny Termo AS sitt konsesjonsområde for fjernvarmeanlegg.

Hele eller deler av eiendommen antas å være berørt av støy fra veitrafikk over grenseverdier gitt av statlige myndigheter og i kommuneplanens bestemmelser. Antakelsen er basert på overordnede støyberegninger. Dette vil kunne få betydning for behandlingen av plan- og byggesaker som omfatter den aktuelle eiendommen, blant annet medføre utredningsplikt for tiltakshaver/forslagstiller og eventuelt krav om avbøtende tiltak.

Skrevet ut 29. april 2025



Planinformasjon

Opplysningene er gitt etter de dokumenter som finnes i vårt arkiv med direkte betydning for eiendommen og gir ingen garanti med hensyn til fremtidige planer.

Denne informasjonen ikke er uttømmende, og at det gjøres oppmerksom på at det kan være feil i datagrunnlaget. Noen plankart er av eldre kvalitet med dårlig oppløsning og de inneholder heller ikke tegnforklaring til fargebruken. For å unngå feiltolkning bør det for nærmere oppklaring tas kontakt med seksjon for GIS og plandata ved Plan- og bygningsetaten.

Plannivåene

De etterfølgende plannivåene vedtas av Bergen bystyre, kun reguleringsplan gir rettsvirkning til ekspropriasjon, med virkning i 10 år regnet fra kunngjøring av bystyrets vedtak.

Kommuneplan

Kommuneplanens areadel er et virkemiddel for å sikre at arealbruken i kommunen bidrar til å nå de mål som blir vedtatt for kommunens utvikling. Arealdelen brukes for å vise områder der kommunen ønsker en spesiell planinnsats på kommunedelplan- og detaljplannivå, og til å illustrere arealer som er viktige å forvalte på bestemte måter.

Arealdelen inngår i kommuneplanens langsiktige del. Den skal ta utgangspunkt i kommuneplanens overordnede retningslinjer for den fysiske, økonomiske, sosiale og kulturelle utviklingen i kommunen. Arealdelen skal samtidig legges til grunn for og sikre gjennomføringen av de nasjonale og regionale retningslinjene for arealpolitikken.

Kommuneplanens arealdel er rettslige bindende for alle arbeid og tiltak som omfattes av Plan- og bygningsloven. Det betyr at grunneiere, rettighetshavere og myndighetene er juridisk bundet av planen. Kommuneplanen skal opp til kommunestyret til vurdering i gjennomsnitt hvert fjerde år. *Kommuneplanens arealdel 2018 - 2030, KPA 2018. Arealplan-ID 65270000* ble vedtatt i Bergen bystyre onsdag 19.juni 2019.

Les mer her: <https://www.bergen.kommune.no/hvaskjer/tema/kommuneplanens-arealdel-2018>

Kommunedelplan

Kommunedelplanene er en del av kommuneplanens arealdel, men kan for eksempel være en mer detaljert utdyping for et geografisk område som tettsted, kystsonen eller et bestemt tema med tilhørende kartdel med bestemmelser. En kommunedelplans arealdel har formelt samme innhold, behandlingsform og rettsvirkning som en kommuneplan. I likhet med arealdelen for hele kommunen består den geografiske kommunedelplanen av kart og bestemmelser med tilhørende planbeskrivelse.

Reguleringsplan

Hensikten med reguleringsplan, er å fastsette mer i detalj hvordan grunnen innenfor planens begrensingslinje skal nyttes eller vernes. Reguleringsplan er også i mange tilfeller nødvendig rettsgrunnlag for gjennomføring av tiltak og utbygging, herunder ved eventuell ekspropriasjon. Reguleringsplan består av ett eller flere kart med eventuelle tilhørende bestemmelser.

Planen kan inneholde ett eller flere hoved- og/eller underformål, hver for seg eller i kombinasjon, eventuelt i rekkefølge.

Planen gjelder på ubestemt tid inntil den blir endret eller opphevet. Imidlertid kan ny arealdel til kommuneplan sette rettsvirkningene av reguleringsplanen helt eller delvis til side.

En reguleringsplan vil virke fremover i tid slik at den bare fanger opp nye tiltak og ny/endret bruk av arealer.



Reguleringsplan på grunnen - oversikt



BERGEN
KOMMUNE

Byrådsavdeling for klima, miljø og byutvikling

Plan- og bygningsetaten

Målestokk: 1:1500

Dato: 29.04.2025

Gnr/Bnr/Fnr: 160/746/0/0

Adresse: Nordahl Rolfsens vei 25D m.fl.

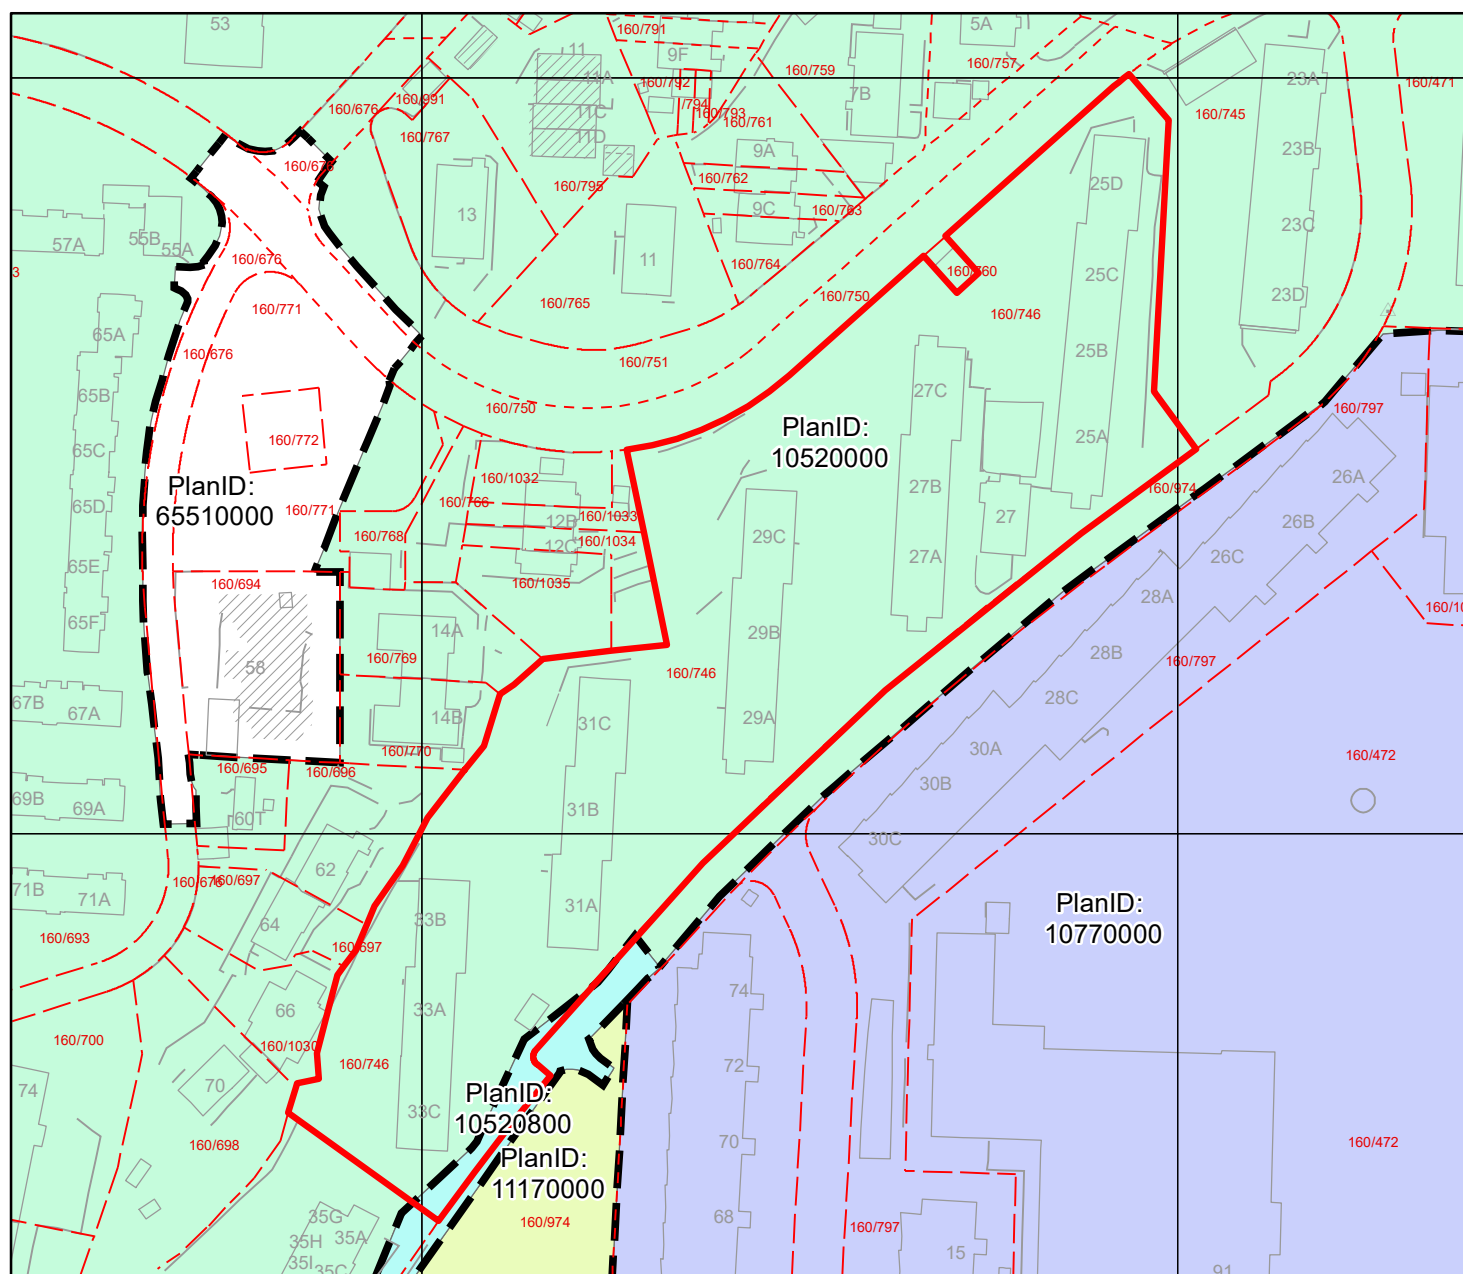
Dette kartet gir en oversikt over planområdene til de reguleringsplanene som berører eiendommen på grunnen. Mer detaljert informasjon om den enkelte plan finner du på de neste sidene i denne rapporten. Kartene viser status ved produksjonsdato. For fullstendig, og oppdatert, oversikt over gjeldene plansituasjon søk på eiendommen i vårt planregister <https://www.arealplaner.no/bergen4601>

Følgende reguleringsplaner på grunnen berører eiendommen:

10520000, 10520800

OBS! En eller flere reguleringsendringer berører planen. Se planrapport for utfyllende informasjon

Eiendomsmarkering





Reguleringsplan på grunnen



Byrådsavdeling for klima, miljø og byutvikling

Plan- og bygningsetaten

Målestokk: 1:1500

Gnr/Bnr/Fnr: 160/746/0/0

Dato: 29.04.2025

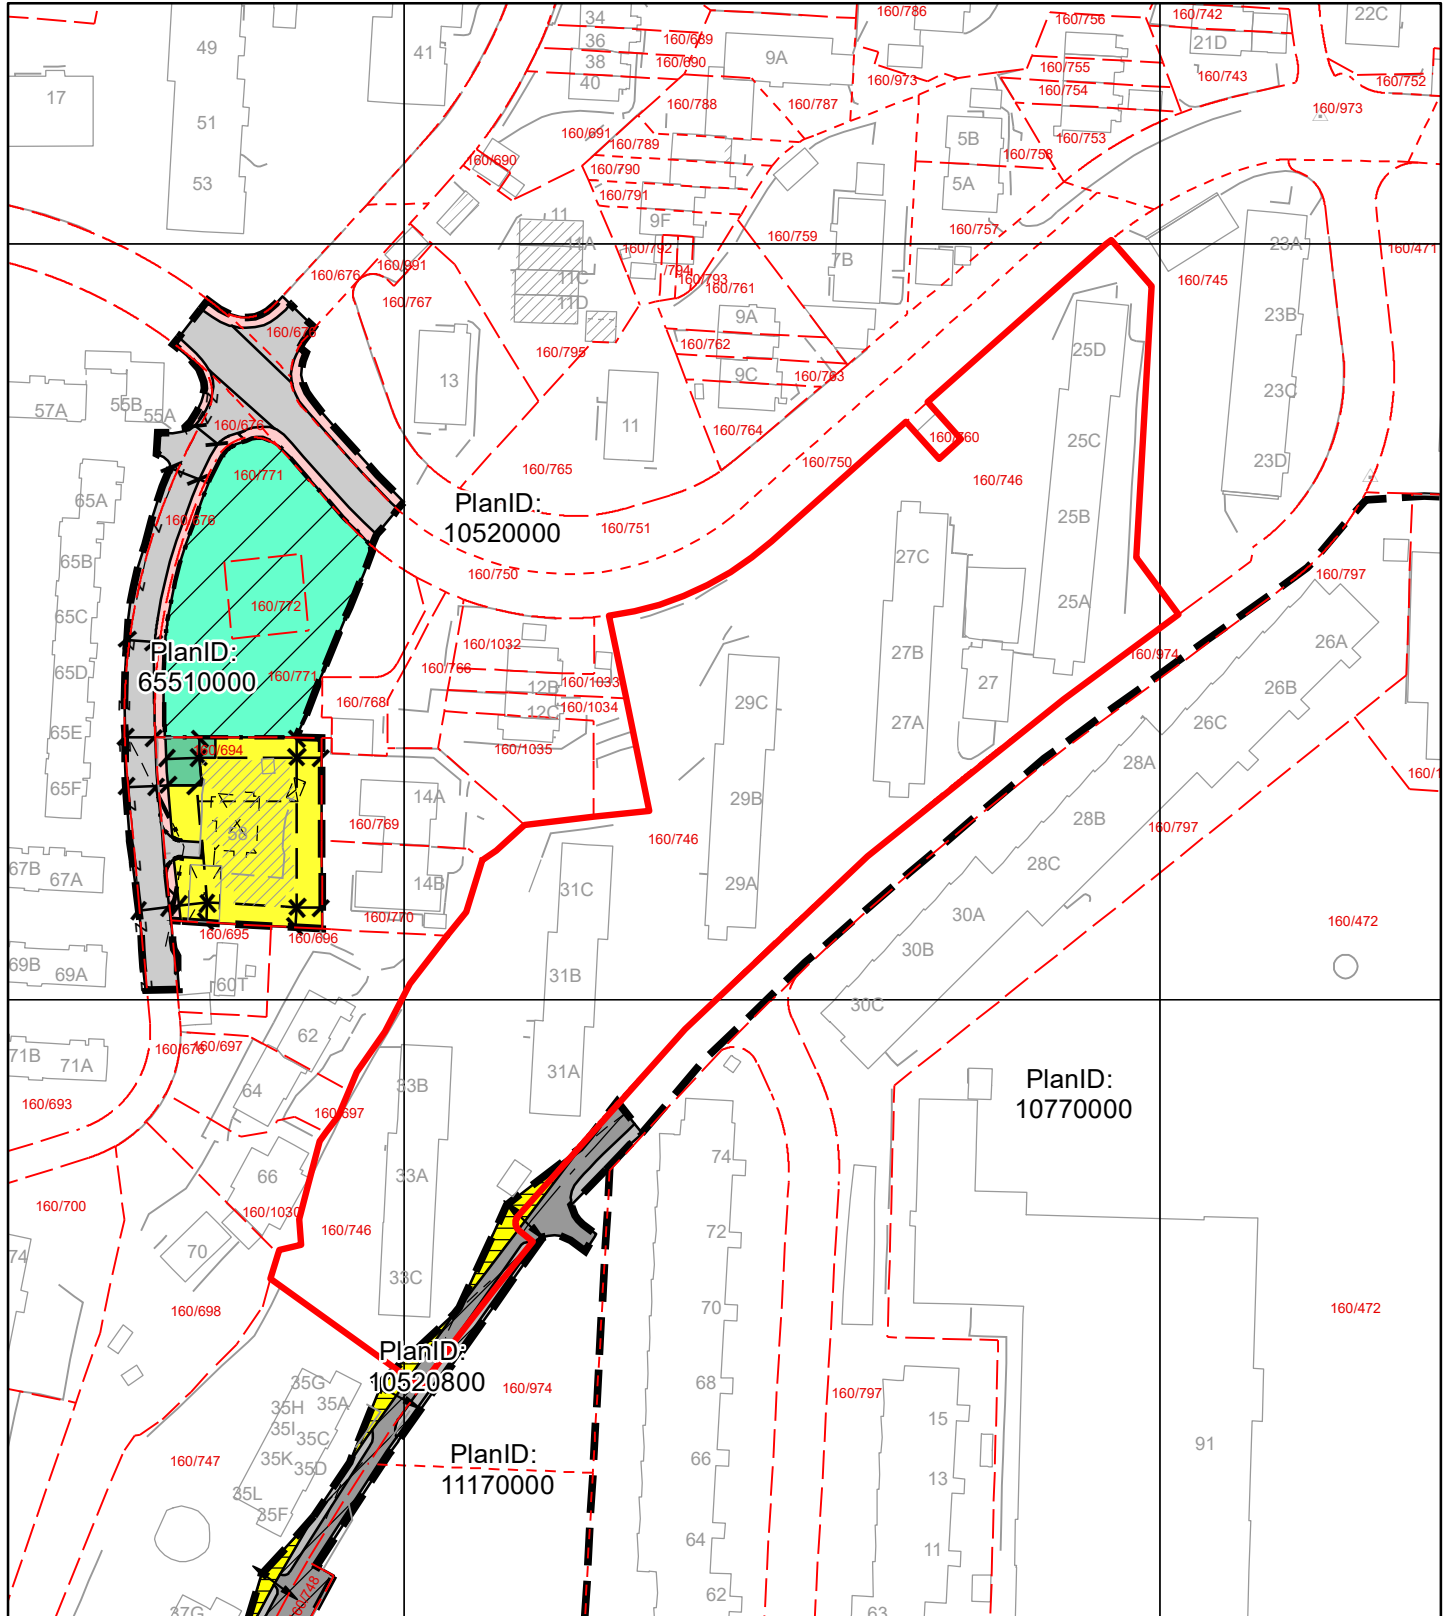
Adresse: Nordahl Rolfsens vei 25D m.fl.

BERGEN
KOMMUNE

OBS! En eller flere reguleringsendringer berører planen. Se planrapport for utfyllende informasjon

For fullstendig oversikt over gjeldende plansituasjon, se <https://www.arealplaner.no/bergen4601>

Eiendomsmarkering



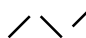
Tegnforklaring for reguleringsplan på grunnen

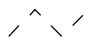
Punktmarkeringer

 1242 - Avkjørsel

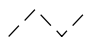
Juridisklinje

 1204 - Eiendomsgrense oppheves

 1211 - Byggegrense

 1215 - Bebyggelse som forutsettes fjernet

 1221 - Regulert senterlinje

 1222 - Frisiktlinje

 1259 - Måle- og avstandslinje


Regulert høydelinje

 Regulert høydelinje

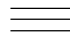
Begrensningsgrense gammel lov

 Reguleringsplan restriksjonsgrense

Hensynssonegrense

 Reguleringsplan hensynssonegrense

Begrensningsområde gammel lov

 640 - Frisiktsone

Hensynssoner PBL §12-6

 Angitthensynsone

 Sikringsone

Plangrense

 Reguleringsplanomriss

Formålsgrense


 Reguleringsplan formålsgrense

Reguleringsformål §25 eldre PBL

 Blokkbebyggelse

 Kjørevei

 Annen veggrunn

 Gang- / sykkelveg


 Felles avkjørsel

 Felles gangareal


Arealformål PBL §12-5


Bebyggelse og anlegg (Pbl 12-5 nr. 1)

 1110 - Boligbebyggelse

 1610 - Lekeplass

Samferdselsanlegg og teknisk infrastruktur (Pbl 12-5 nr. 2)

 2010 - Veg

 2011 - Kjøreveg

 2012 - Gate med fortau

Grønnstruktur (Pbl 12-5 nr. 3)

 3002 - Blå/grønnstruktur



Reguleringsplan på grunnen

Arealplan-ID: 10520000

Byrådsavdeling for klima, miljø og byutvikling

Plan- og bygningsetaten

Målestokk: 1:1500

Dato: 29.04.2025

Gnr/Bnr/Fnr: 160/746/0/0


Adresse: Nordahl Rolfsens vei 25D m.fl.

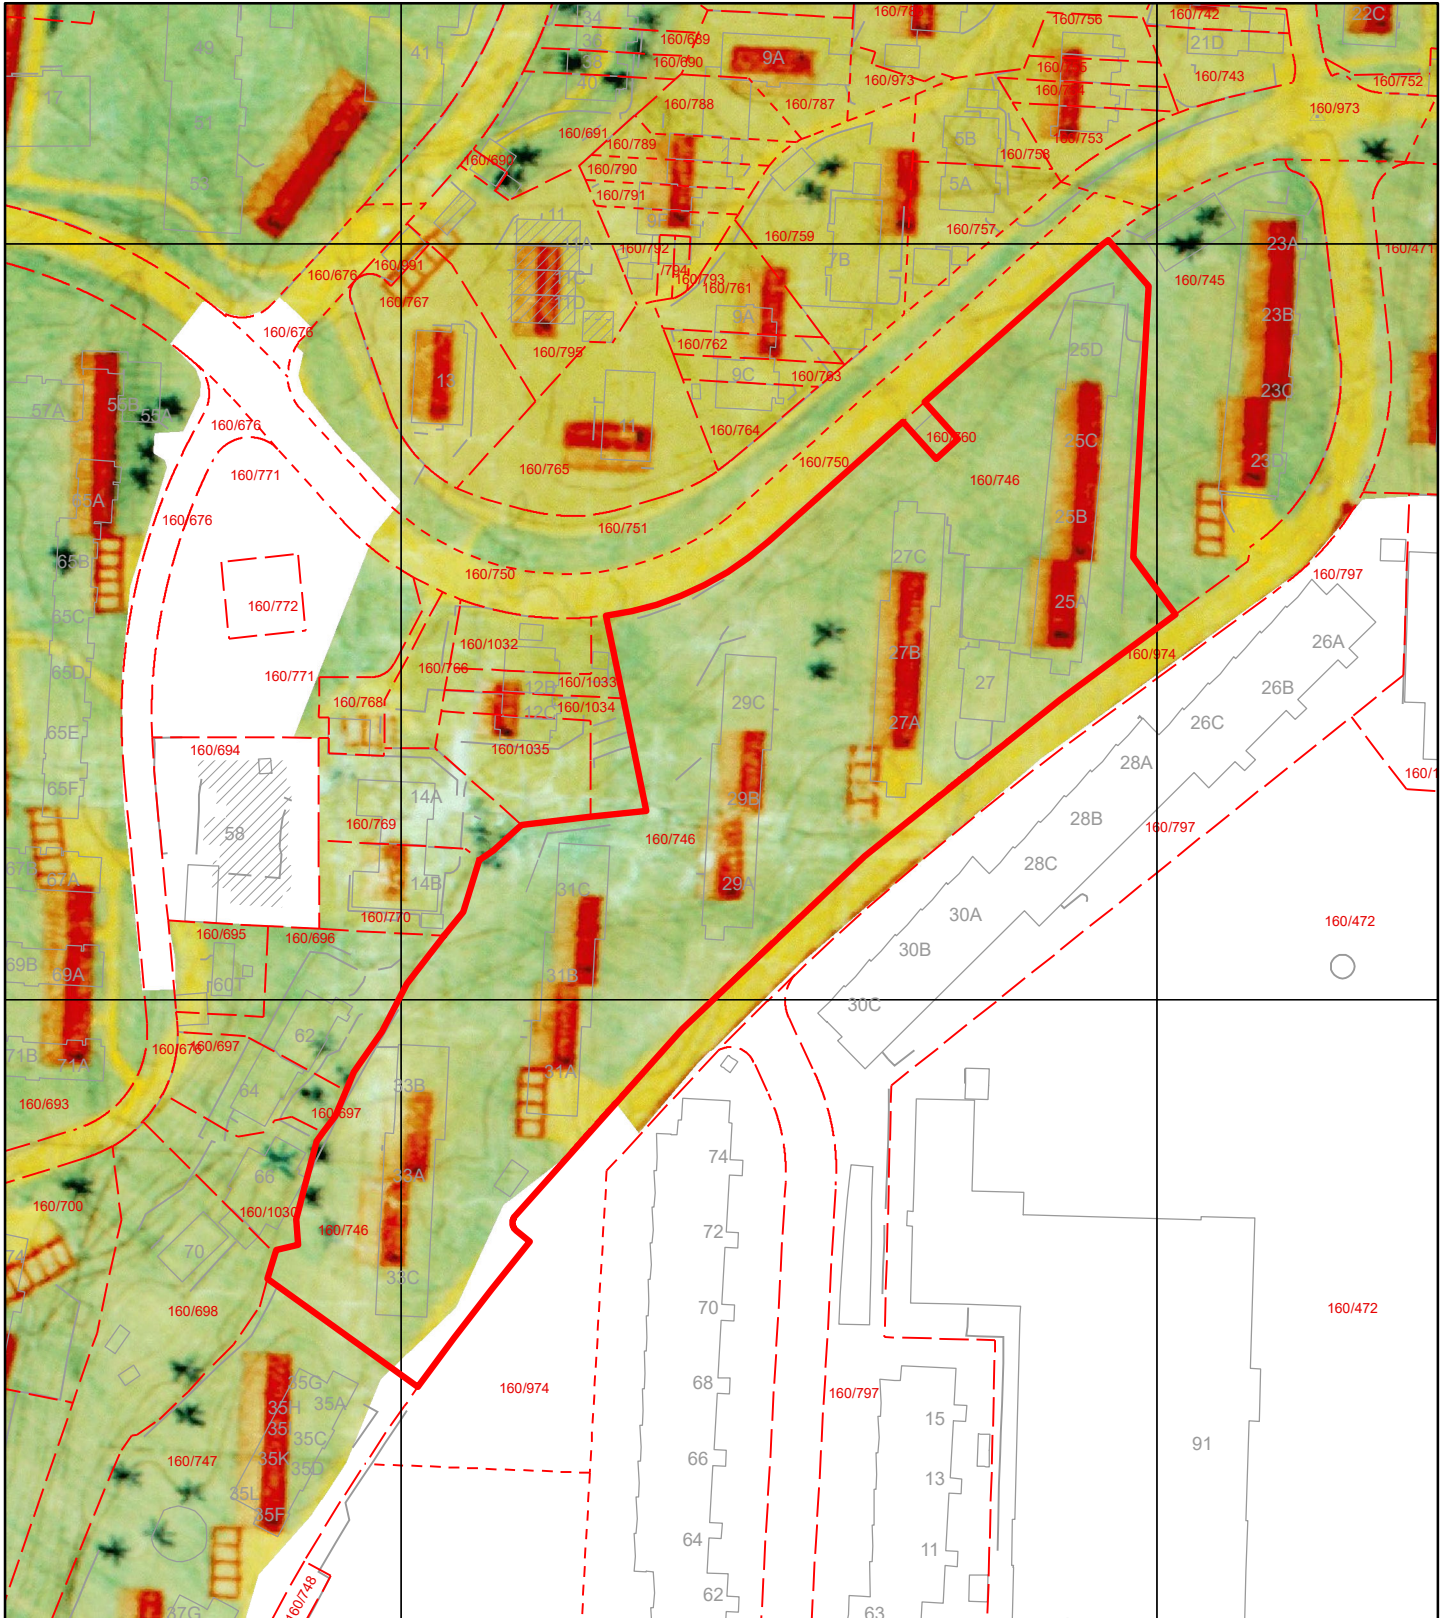


BERGEN
KOMMUNE

OBS! En eller flere reguleringsendringer berører planen. Se planrapport for utfyllende informasjon

For fullstendig oversikt over gjeldende plansituasjon, se <https://www.arealplaner.no/bergen4601>

 Eiendomsmarkering




 







FORSLAG TIL REGULERINGS- OG BEBYGGELSESPÅN FOR

BERGENSDALENS SYDLIGE DEL

DISTRIKTET „SLETTEBAKKEN“

MÅL 1:1000

-  BEBOELSE
-  GARASJER
-  BUTIKKER
-  OFF. BYGG.
-  PRIVATE GRØNTAREALER
-  FELLES GRØNTAREALER
-  GRENSELINJE FOR IDRETTSANLEGG
-  BEGRENSNINGSLINJE
-  OPHEVEDE REGULERINGSLINJER

J.nr. 1751/50 B
EN/RA.

Regulering av Bergensdalens sydlige del, distrikt "Slettebakken", Bergen

I henhold til § 27 i lov om bygningsvesenet av 22. februar 1924 har Forsynings- og gjenreisningsdepartementet ved brev av 1 dag til fylkesmannen i Bergen og Nordalag stadfestet nevnte regulering. Stadfestelsen omfatter ikke de områder som på kartet er innsirklet med grønn strek-prikket linje. Reguleringen er tegnet opp på dette kart slik som den er vedtatt av bystyret i møte den 13. mars 1950.

Forsynings- og gjenreisningsdepartementet
Kontoret for bygnings- og brannvesen
Oslo, den 24. mai 1950.

E. Schjerve.



BERGEN
KOMMUNE

Kommuneplanens arealdel

Byrådsavdeling for klima, miljø og byutvikling

Plan- og bygningsetaten

Målestokk: 1:1500

Dato: 29.04.2025


Arealplan-ID: 65270000

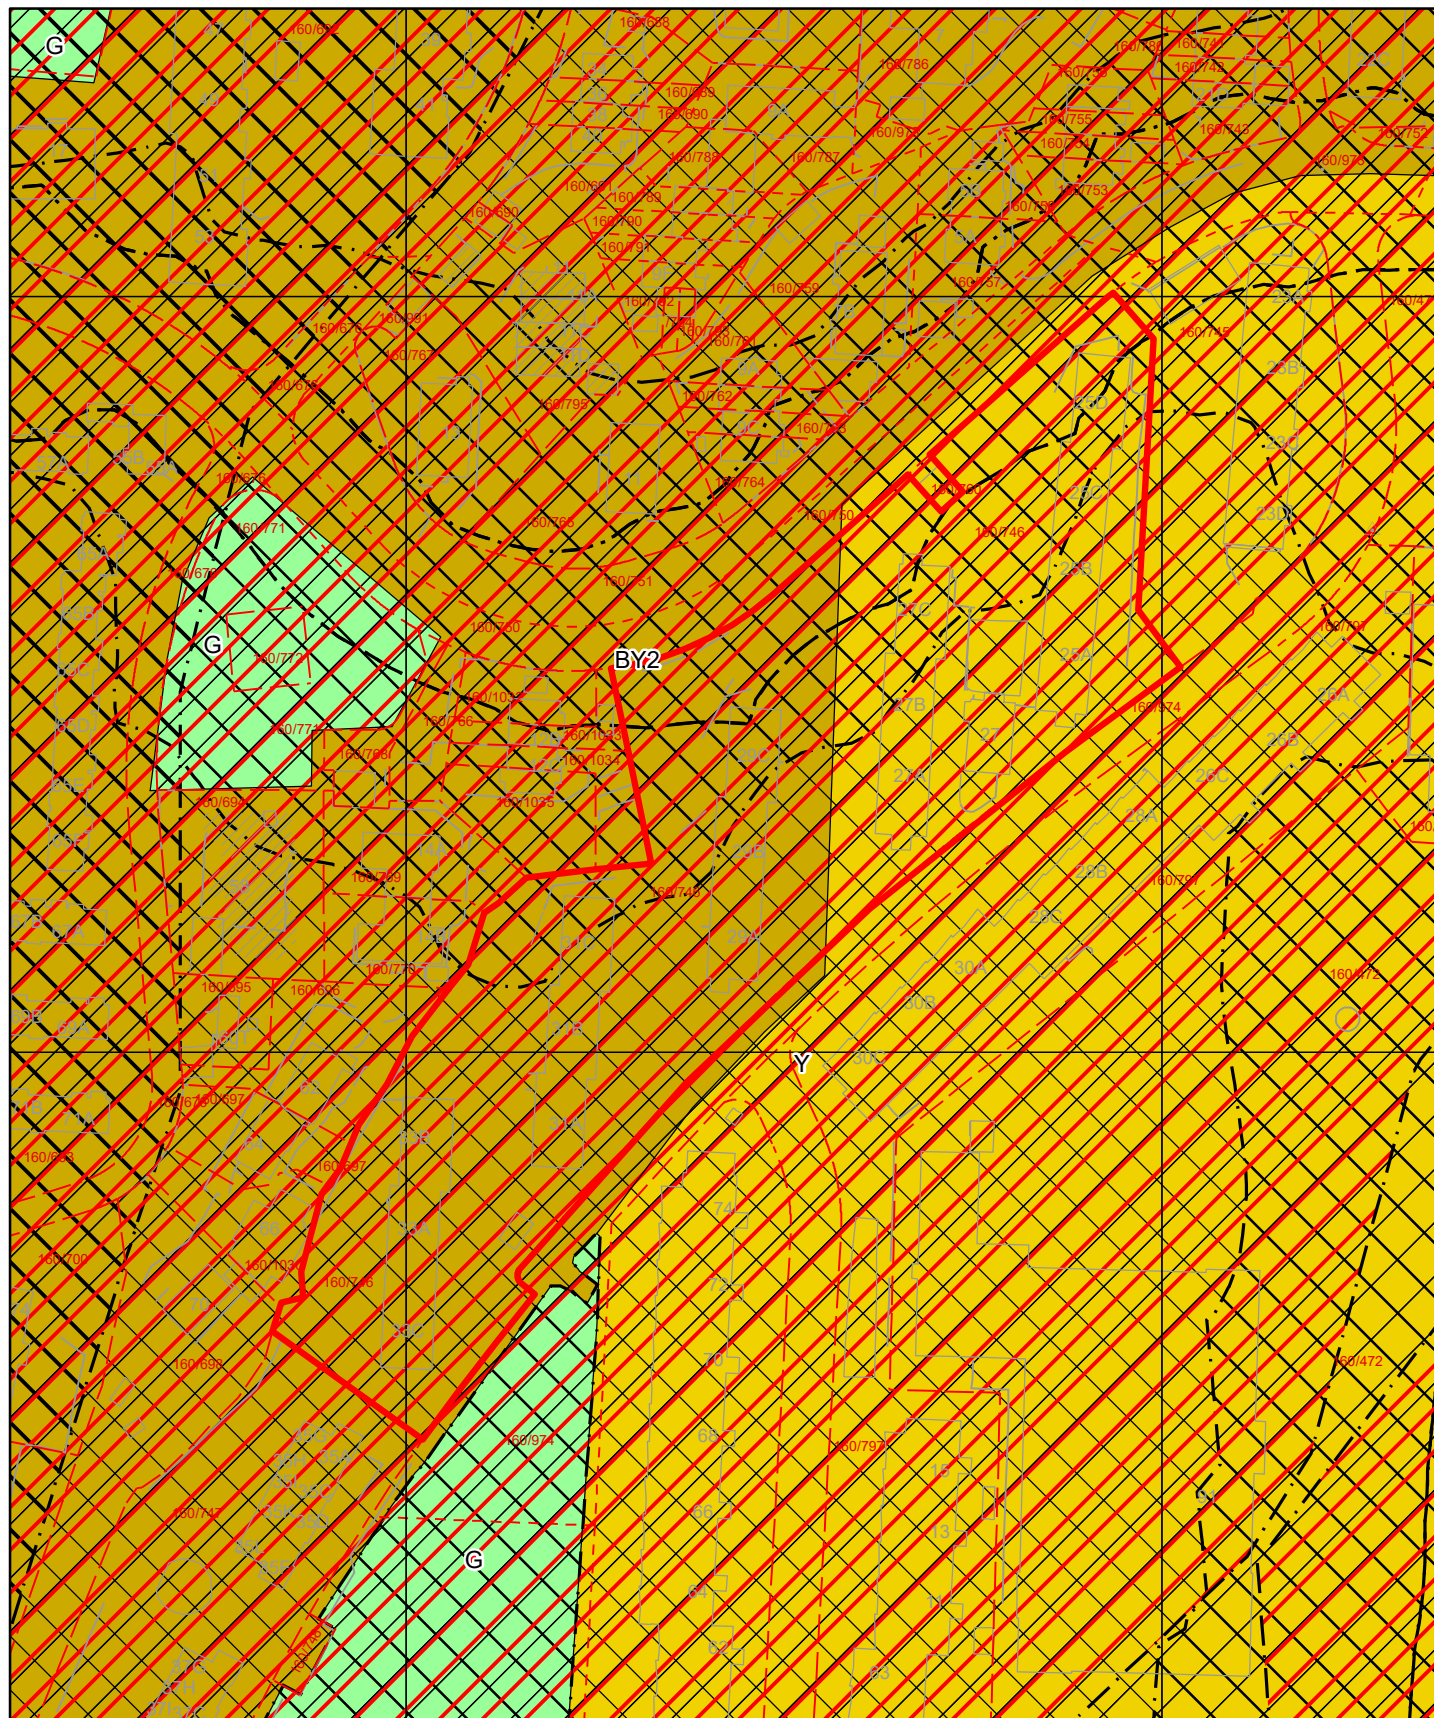
Gnr/Bnr/Fnr: 160/746/0/0

Adresse: Nordahl Rolfsens vei 25D m.fl.

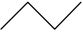
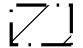




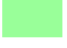
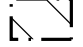
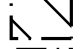




For fullstendig oversikt over gjeldende plansituasjon, se <https://www.arealplaner.no/bergen4601>


 Eiendomsmarkering (1)

 


 
Tegnforklaring for kommuneplan

	Arealformålgrense	KPA2018 Arealformål	
	Angitthensyn kulturmiljø		Byfortettingssone
	Faresone		Ytre fortettingssone
	Gjennomføringsone		Grønnstruktur
	Infrastruktursone		
	Støysone grønn		
	Støysone gul		
	Støysone rød		

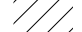
Tegnforklaring for kommunedelplan

 Gangveg

 Sykkelveg


 Grense for restriksjonsområde

 Arealformålgrense

 Andre restriksjoner

KDP Arealbruk-PBL1985

 Byggeområde (N)

 Boligområde (N)

 Friområde (N)

 Park-/turveg (N)