

Arbeidssted (Matrisenummer, adresse)	Gnr / Bnr: 208 / 811	nummer
Arbeidets og bygningens art	Adresse: WESSELS GATE 8	ert
	Saksnr: 2003/04176	
Tiltakshaver	Registrert dato: 23042003	
Ansvarlig søker		


101	U1	101	U1	31	✓	46	61	76	91						
102	U2	102	U2	32	✓	47	62	77	92						
103	U3	103	U3	33	✓	48	63	78	93						
104	✓	104	U4	34	✓	49	64	79	94						
105	✓	105	U5	35	✓	50	65	80	95						
106	✓	106	U6	36	✓	51	66	81	96						
107	✓	107	U7	37		52	67	82	97						
108	U8	108	U8	38		53	68	83	98						
109	U9	109	U9	39		54	69	84	99						
110	U10	110	U10	40		55	70	85	100						
111	U11	26	✓	41		56	71	86							
112	U12	27	✓	42		57	72	87							
113	U13	28	✓	43		58	73	88							
114	U14	29	✓	44		59	74	89							
115	U15	30	✓	45		60	75	90							

App. 11/9 - 03 Igangs. 1 - Tatt i bruk. 1

Dig. byggelinje

Godtj 11 19 - 03 Igangs. 1 Tatt i bruk: 1

E1

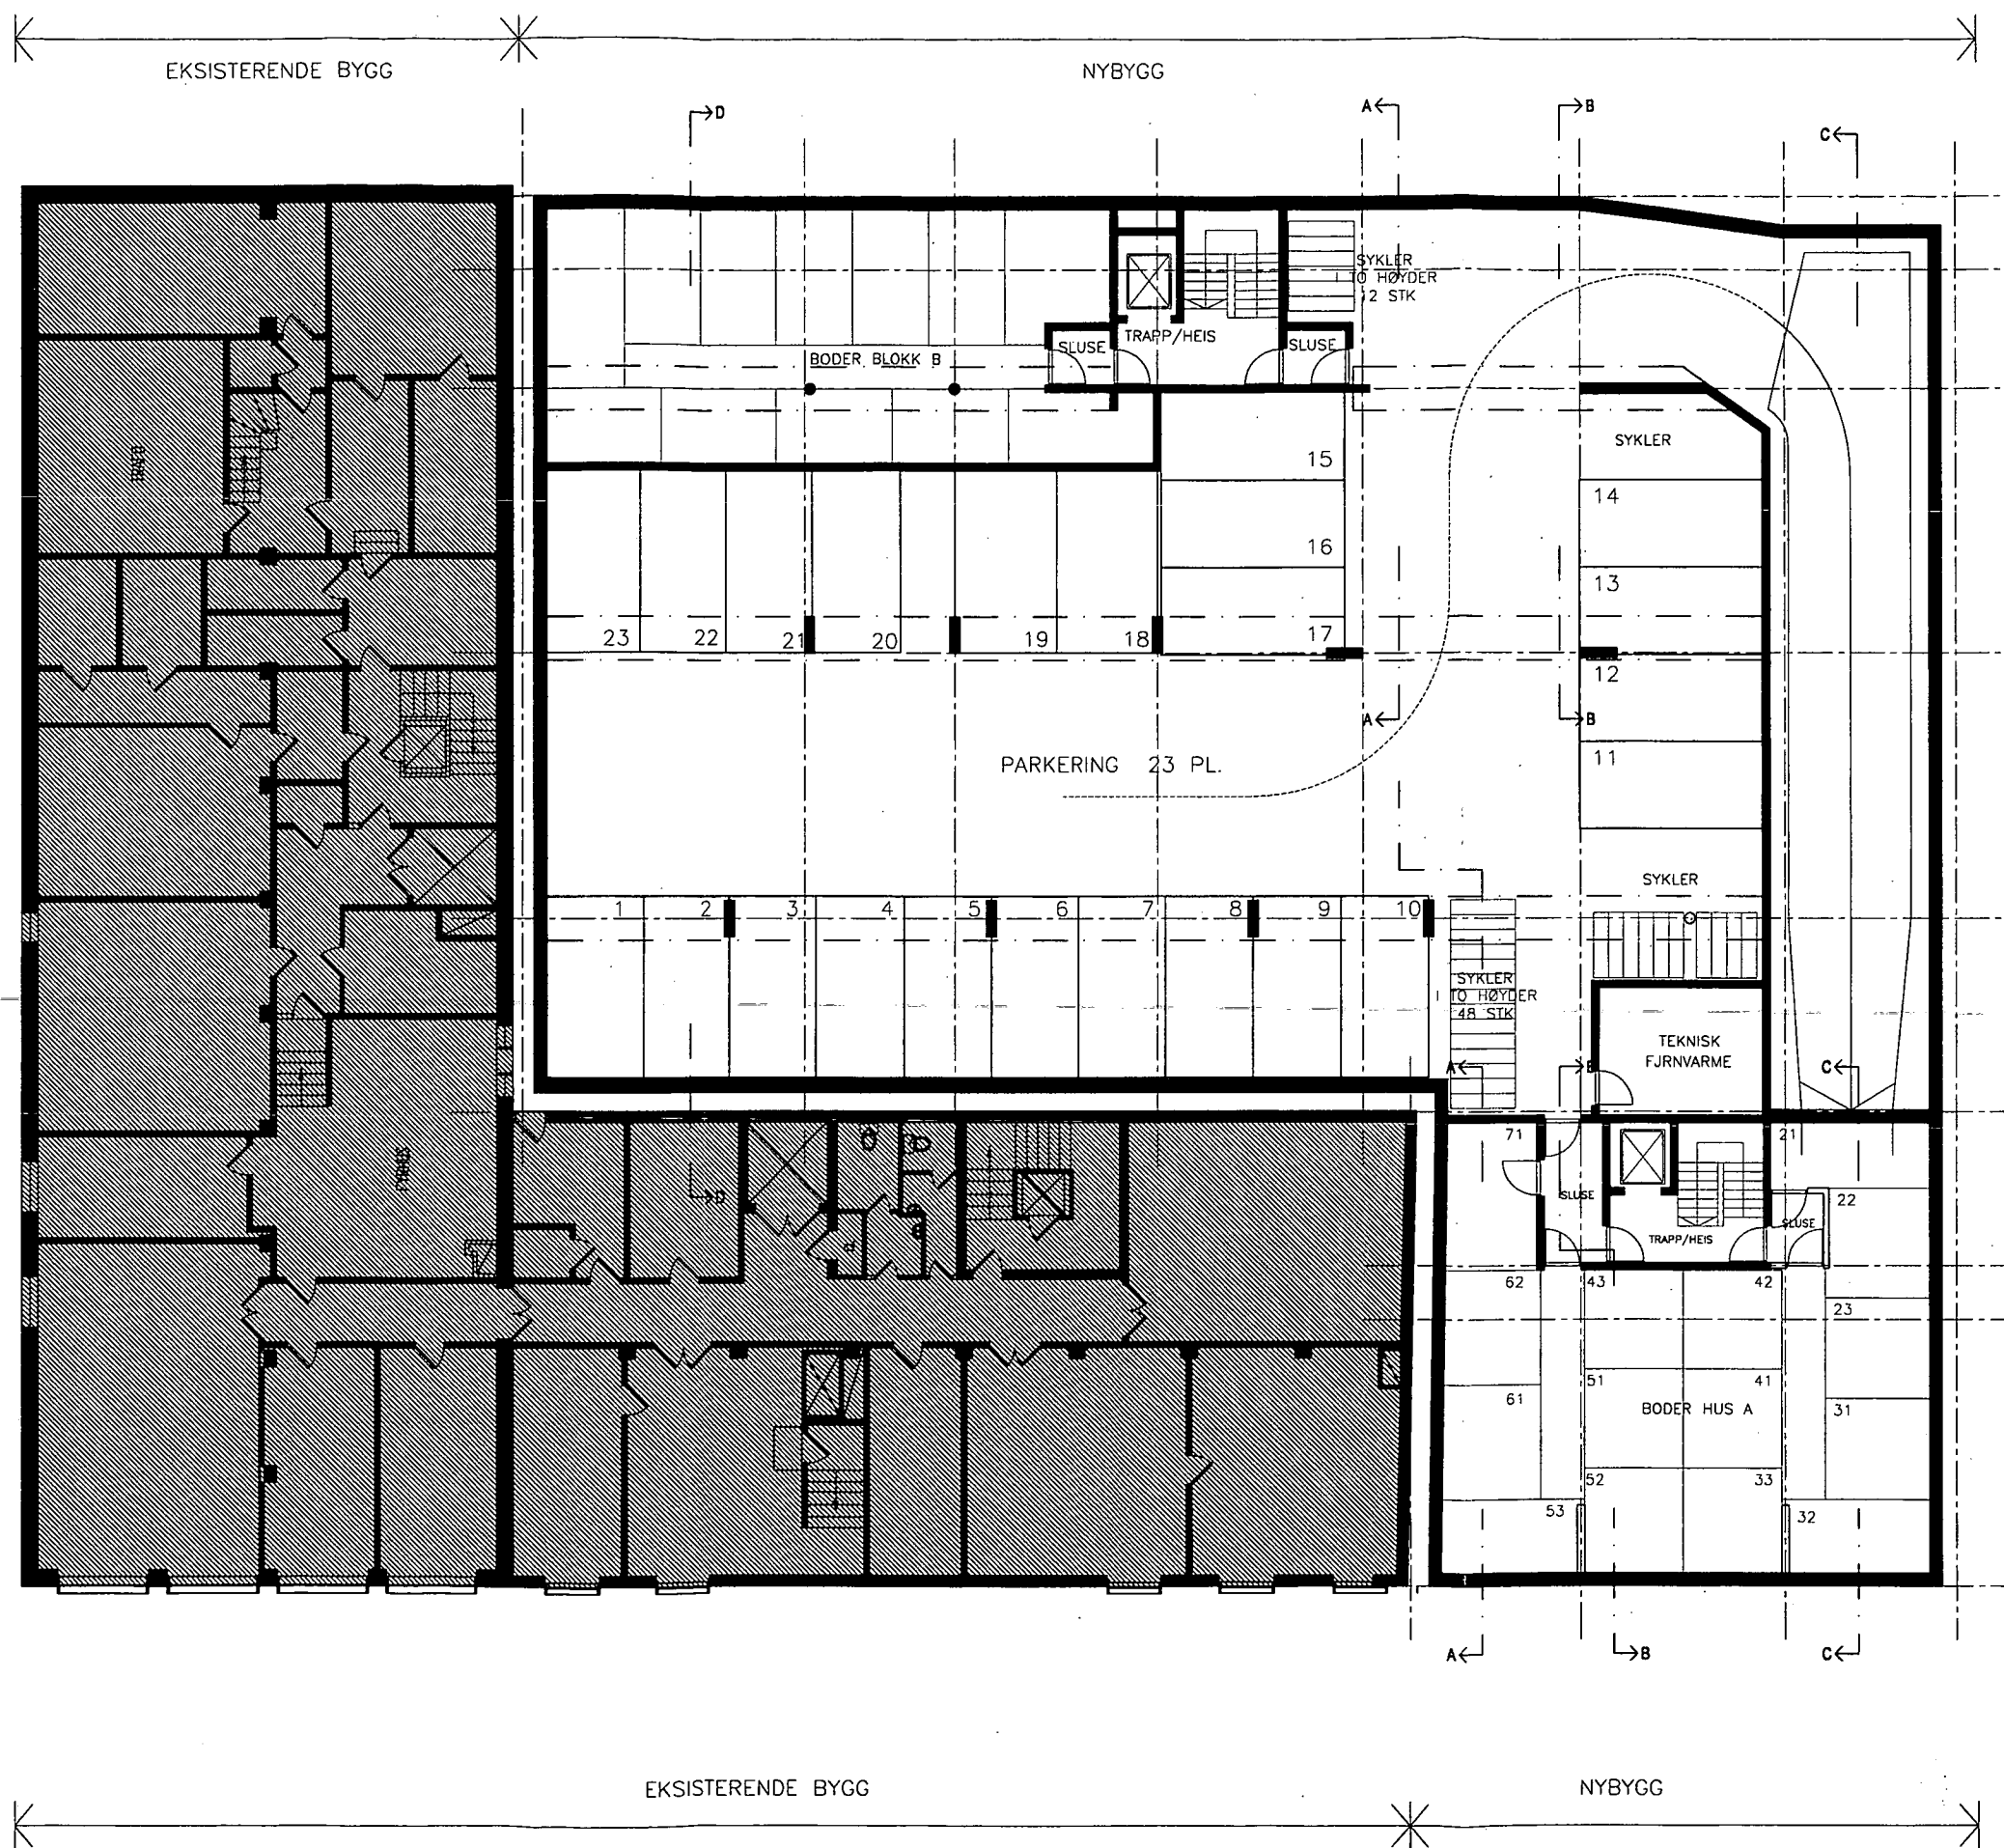

1.135,0 m2 BTA
1.080,0 m2 BRA

Tegn.nr. **A30U1** Rev. **A**

Tittel **PLAN 1.UNDERETASJE**

A ENDRET NEDKJØRINGSRAMPE, PARKERING
Rev. ef Ktr. Sign. Dato 01.02.08

RAMMESØKNAD

A HILLE MELBYE Arkitekter AS: 23327200 / 23327299

I ..

BL ..

B ..

E ..

V ..

TILTAKSHAVER:
VERITATEM AS
Lønnheim Eiendom AS
Pb. 3969 Ullevaal Stadion
0806 OSLO

WESSELS GATE 8 /
BIDENKAPS GATE 1
GNR. 208, BNR. 57, 811

HILLE MELBYE
ARKITEKTER AS
Hausmanns gate 16 - 0182 Oslo
Tlf 23 32 72 00 - Fax 23 32 72 99
firmapost@hilmel.no

PLAN 1.UNDERETASJE

Kontr. **NN** Fil: G:\3211\A3 byggemelding\ Endring jan-06


Tegn. **NN** Mål **1:200** Dato **02.04.03**

Saksnr. Tegn.nr. Rev.
3211 A30U1 A


Kontr. NN	Fi:	G:\3211\A3 byggemelding\ Endring jan-06	
Tegn. NN	Mål	Dato 1:200 10.04.03	
Saksnr. 3211	Tegn.nr.	Rev. A3001 C	

4

Tegn.nr.	A-A3002			Rev.	-
Titel PLAN 2. ETASJE, BLOKK A					
Rev.	Ktr.	NN	Sign.	NN	Dato 00.00.00
RAMMESØKNAD					
A	HILLE-MELBYE Arkitekter AS: 23327200 / 23327299				
I	..				
BL	..				
B	..				
E	..				
V	..				
SIRIUS EIENDOM A/S					
Oscarsgate 81					
0256 OSLO					
WESSELS GATE 8 /					
BIDENKAPS GATE 1					
GNR. 208, BNR. 57, 811					
HILLE-MELBYE					
ARKITEKTER AS					
Hausmanns gate 16 - 0182 Oslo					
Tlf 23 32 72 00 - Fax 23 32 72 99					
firmapost@hilmel.no					
PLAN 2. ETASJE, BLOKK A					
Kontr.	NN	Fil:\3211\A3-byggemelding\rammesoknad\planer\ A-A3002			
Tegn.	NN	Mål	1:100	Dato	02.04.03
Saksnr.	3211	Tegn.nr.	A-A3002	Rev.	-

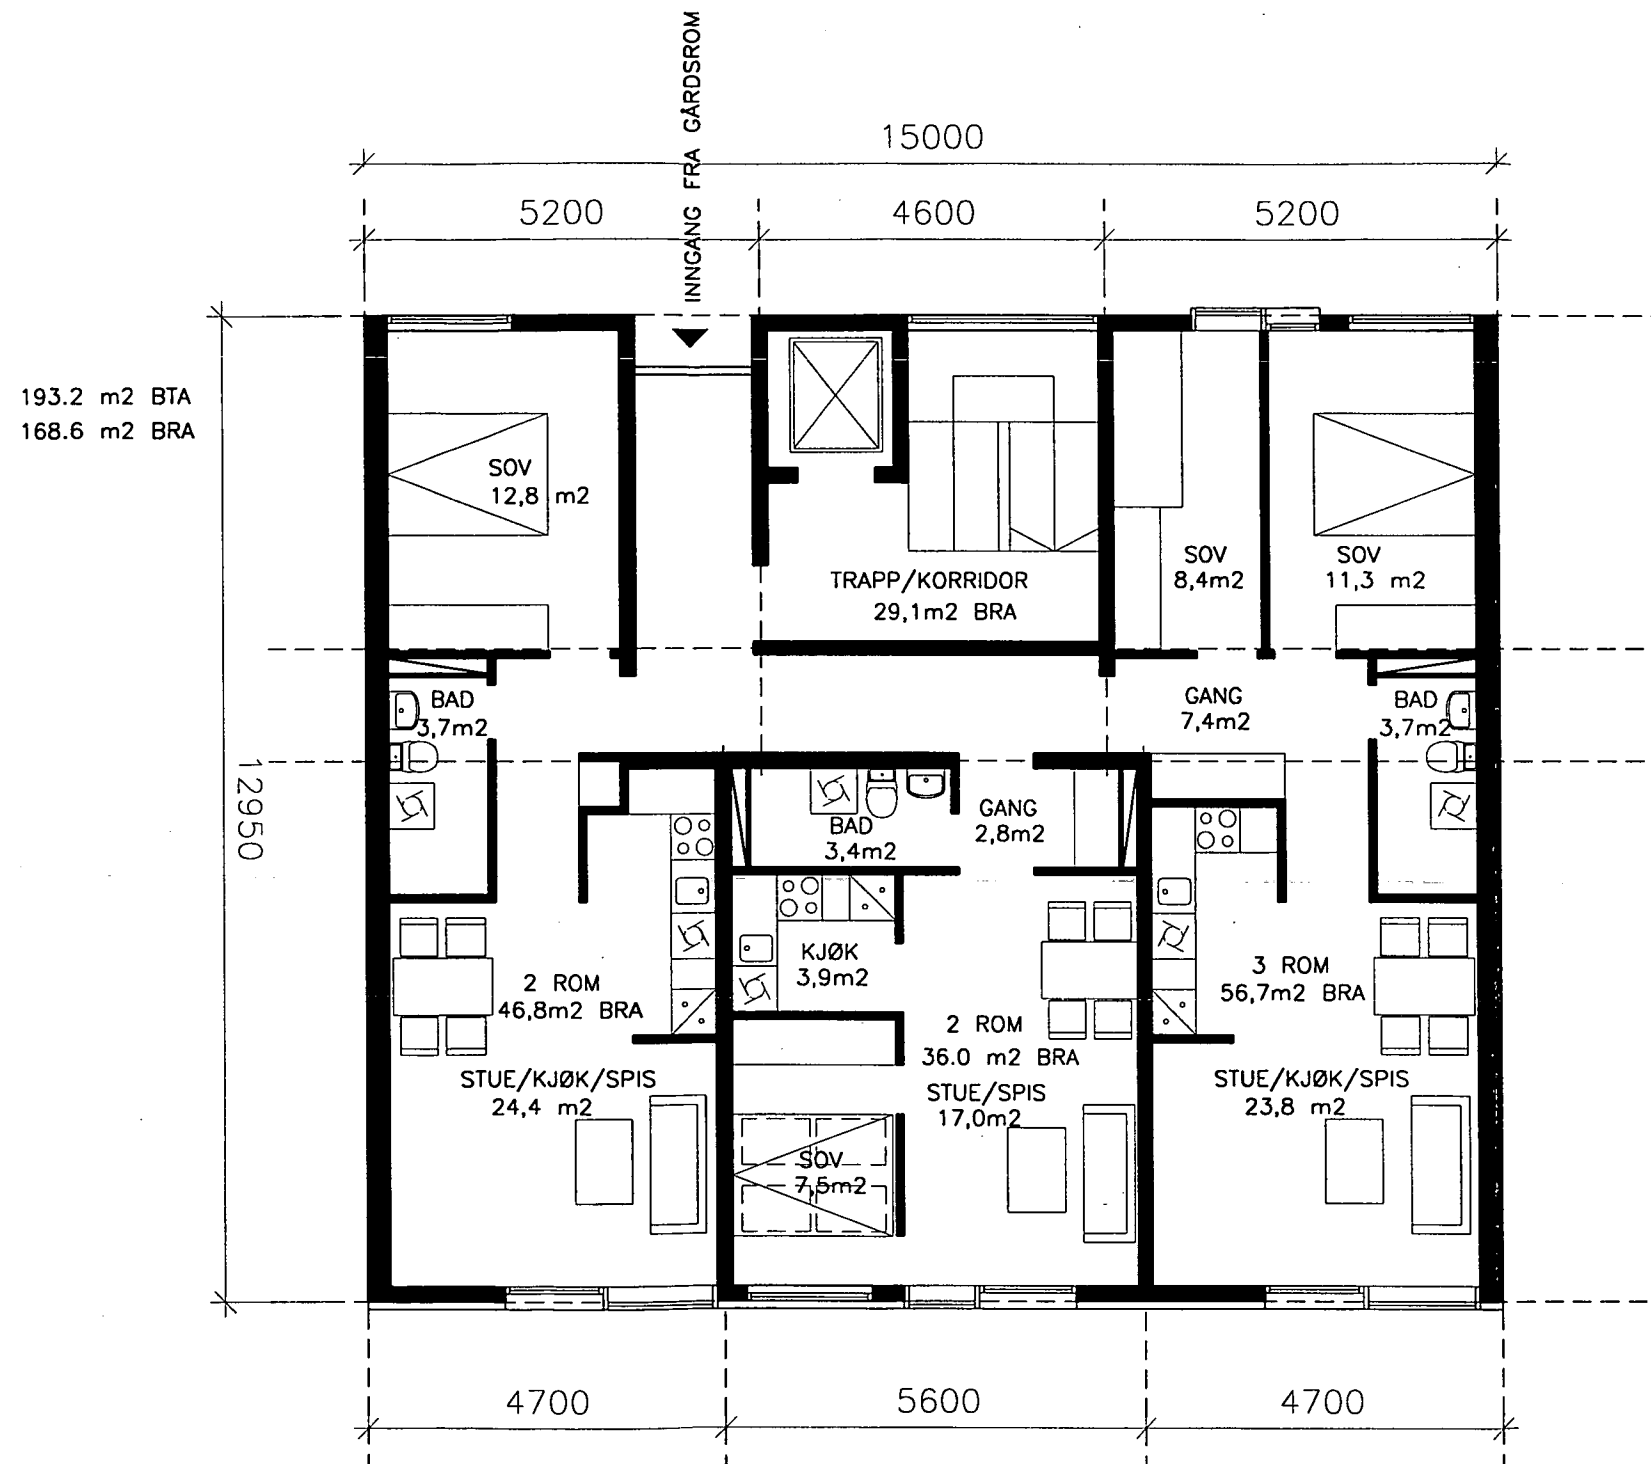

194,2 m² BTA
170,1 m² BRA

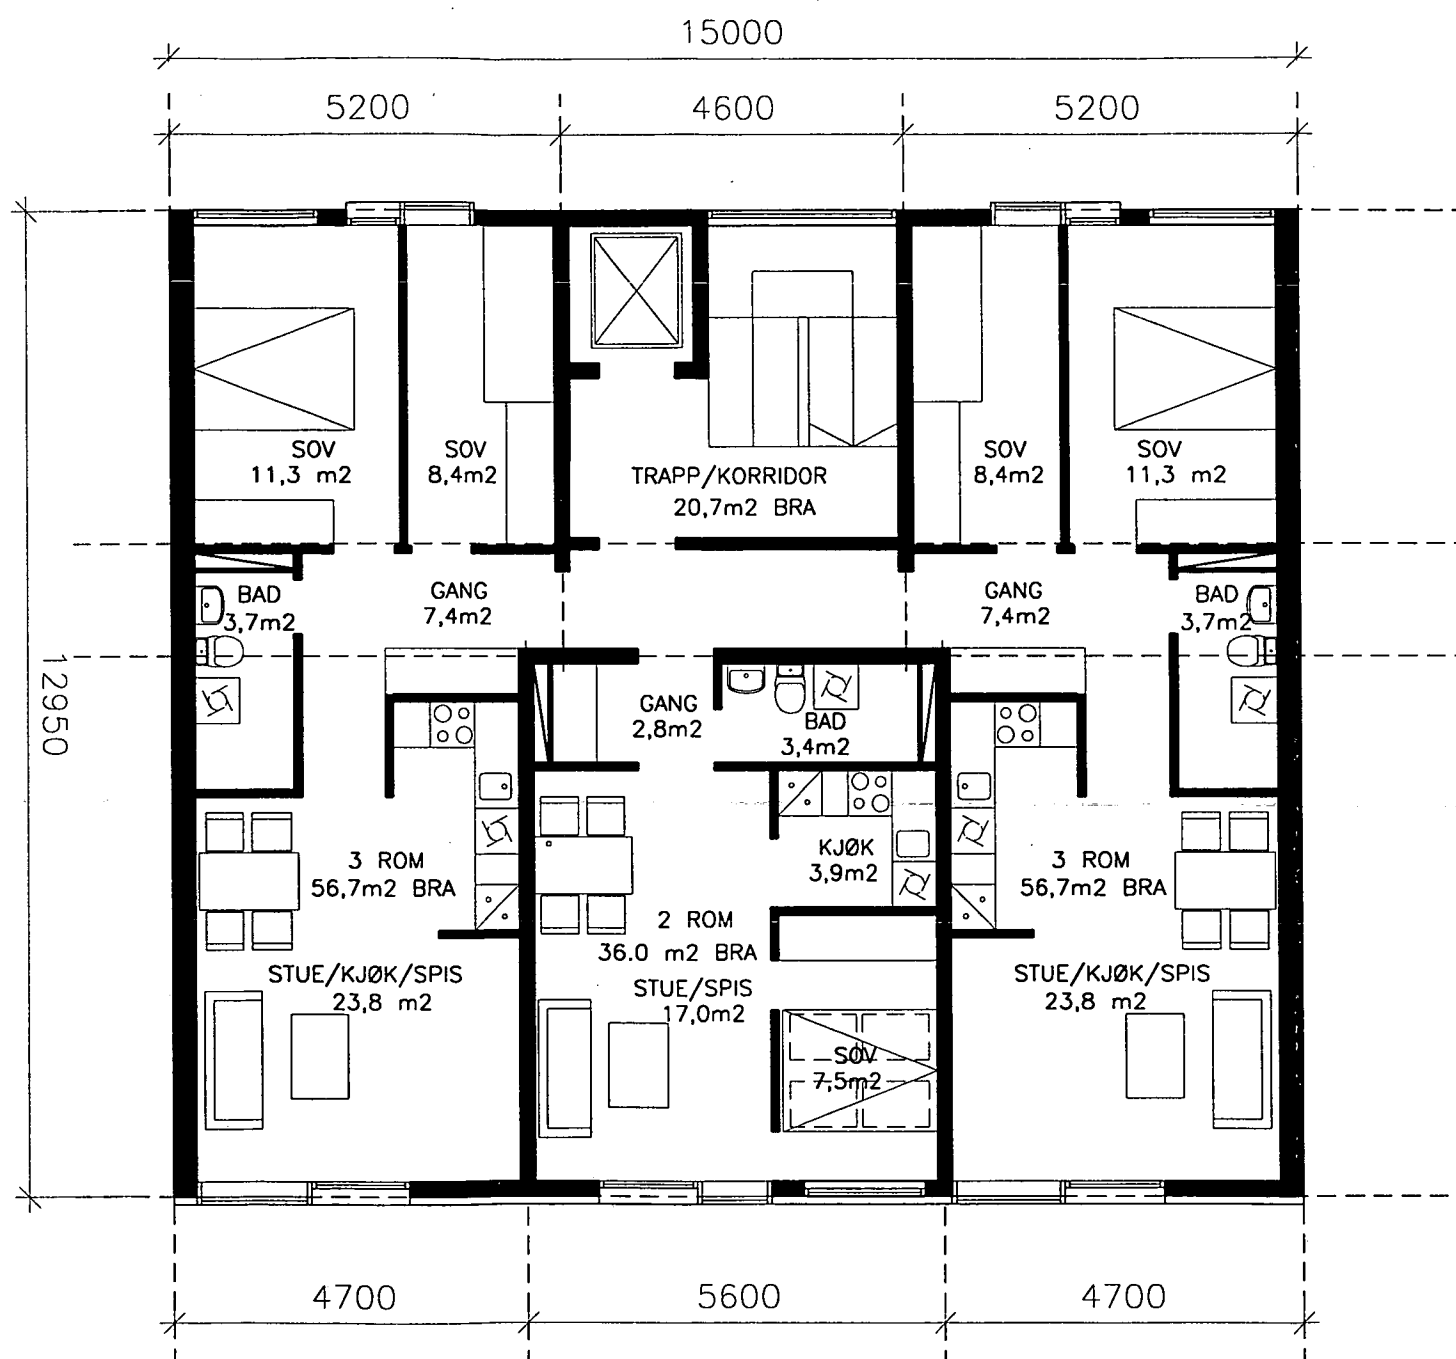

5

Tegn.nr. A-A3003 Rev. -

Titel PLAN 3. ETASJE, BLOKK A

Rev. Klr. NN Sign. NN Dato 00.00.00

RAMMESØKNAD

A	HILLE-MELBYE Arkitekt AS: 23327200 / 23327299
I	-
BL	-
B	-
E	-
V	-

SIRIUS EIENDOM A/S

Oscarsgate 81
0256 OSLO

WESSELS GATE 8 /
BIDENKAPS GATE 1

GNR. 208, BNR. 57, 811

HILLE-MELBYE

ARKITEKTER AS


Hausmanns gate 16 - 0182 Oslo
Tlf 23 32 72 00 - Fax 23 32 72 99
firmapost@hilmel.no

PLAN 3. ETASJE, BLOKK A

Konlr. NN Fil: 3211\A3-byggemelding\rammesøknad\planer\ A-A3003

Tegn. NN Mål 1:100 Dato 02.04.03

Saksnr. 3211 Tegn.nr. A-A3003 Rev. -

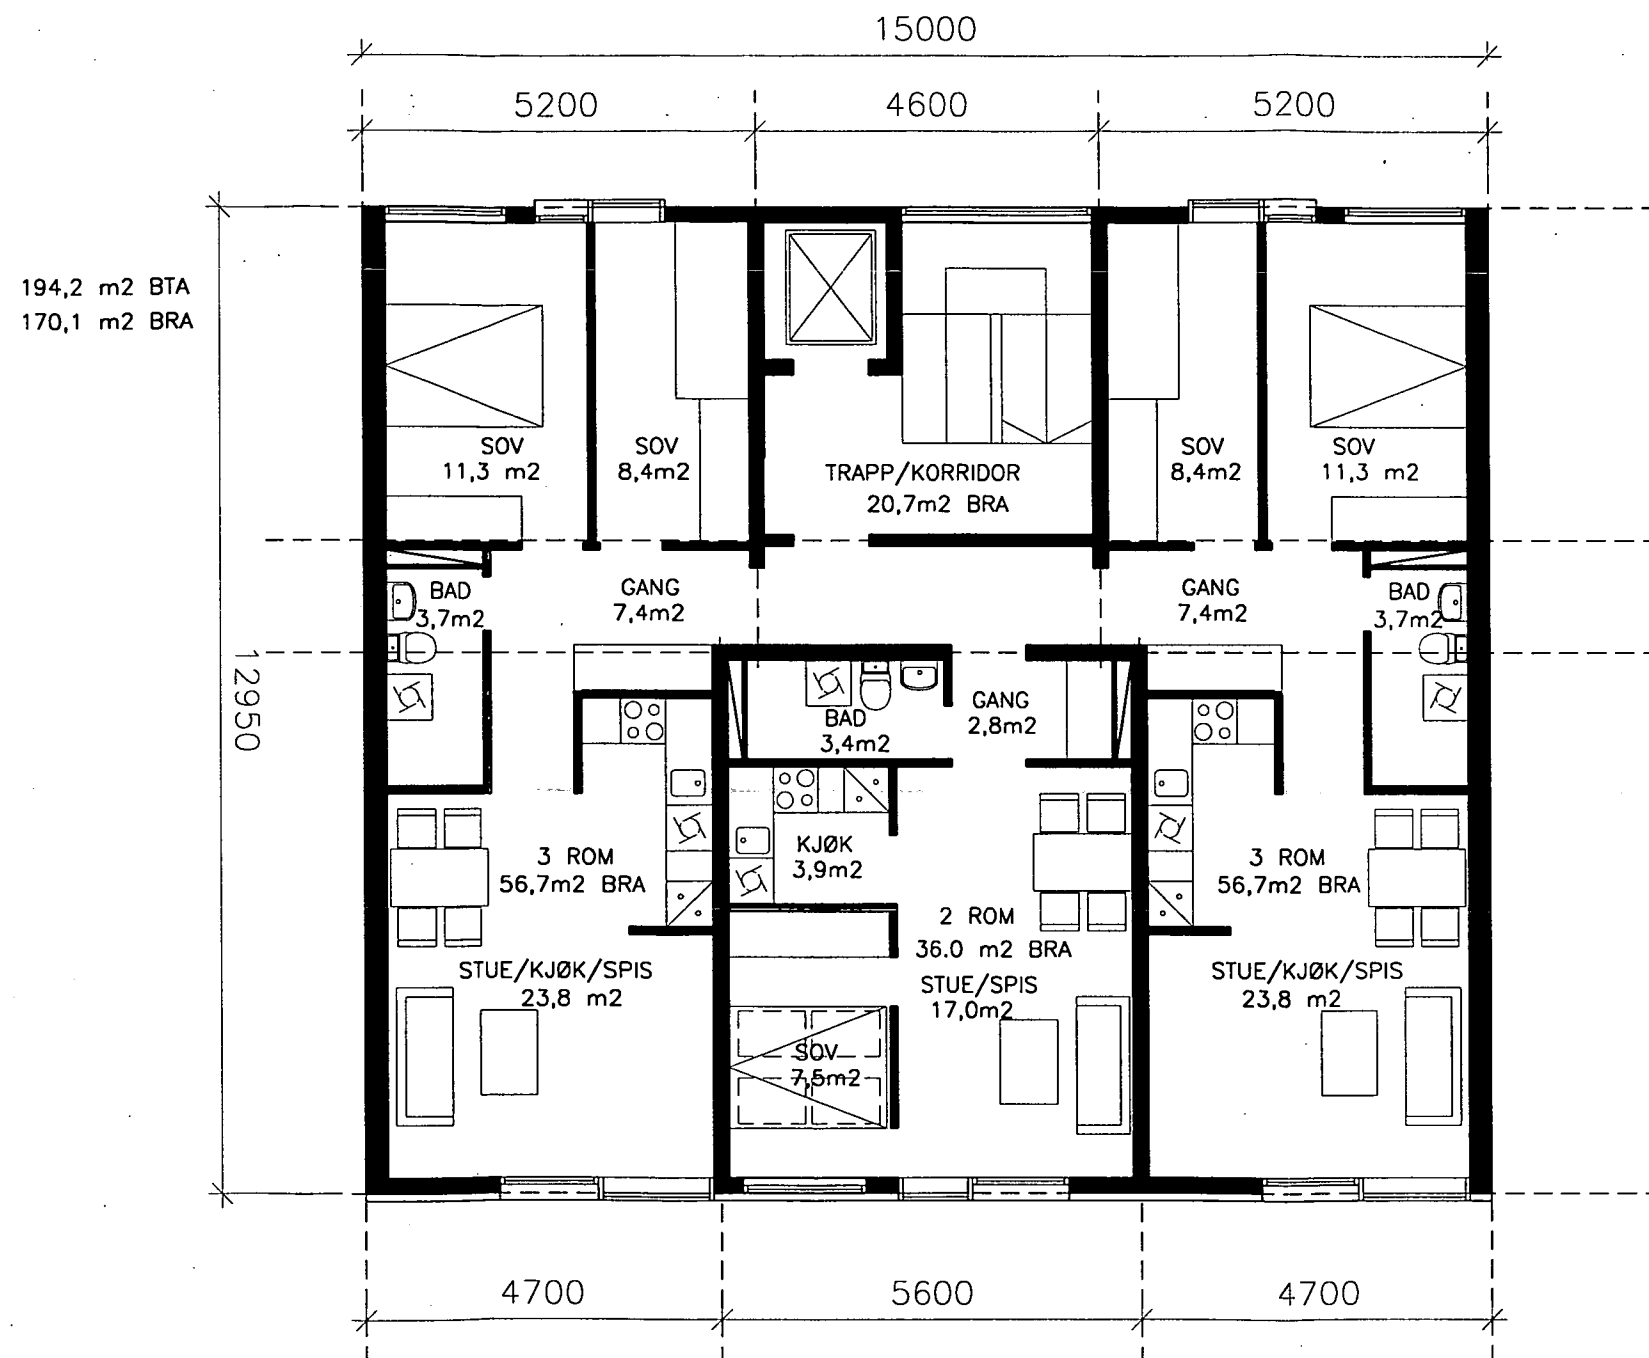

6

Tegn.nr. **A-A3004** Rev. **-**

Titel PLAN 4. ETASJE, BLOKK A

Rev.	Ktr. NN	Sign. NN	Dato	00.00.00
------	---------	----------	------	----------

RAMMESØKNAD

A HILLE-MELBYE Arkitekter AS: 23327200 / 23327299

I . . .

BL

B

E ..

V

SIRIUS EIENDOM A/S

Oscarsgate 81
0256 OSLO

WESSELS GATE 8 /
BIDENKAPS GATE 1

GNR. 208, BNR. 57, 811

HILLE·MELBYE

ARKITEKTER AS

Hausmanns gate 16 - 0182 Oslo
Tlf 23 32 72 00 - Fax 23 32 72 99
firmapost@hilmel.no

PLAN 4. ETASJE, BLOKK A


Kontr. **NN** FU:\3211\A3-byggemelding\rammeseknad\planer\ A-A3004

Tegn.	Môl	Đào
NN	1:100	02.04.03

Saksnr.	Tegn.nr.	Rev.
3211	A-A3004	-

3211

194,2 m² BTA
170,1 m² BRA

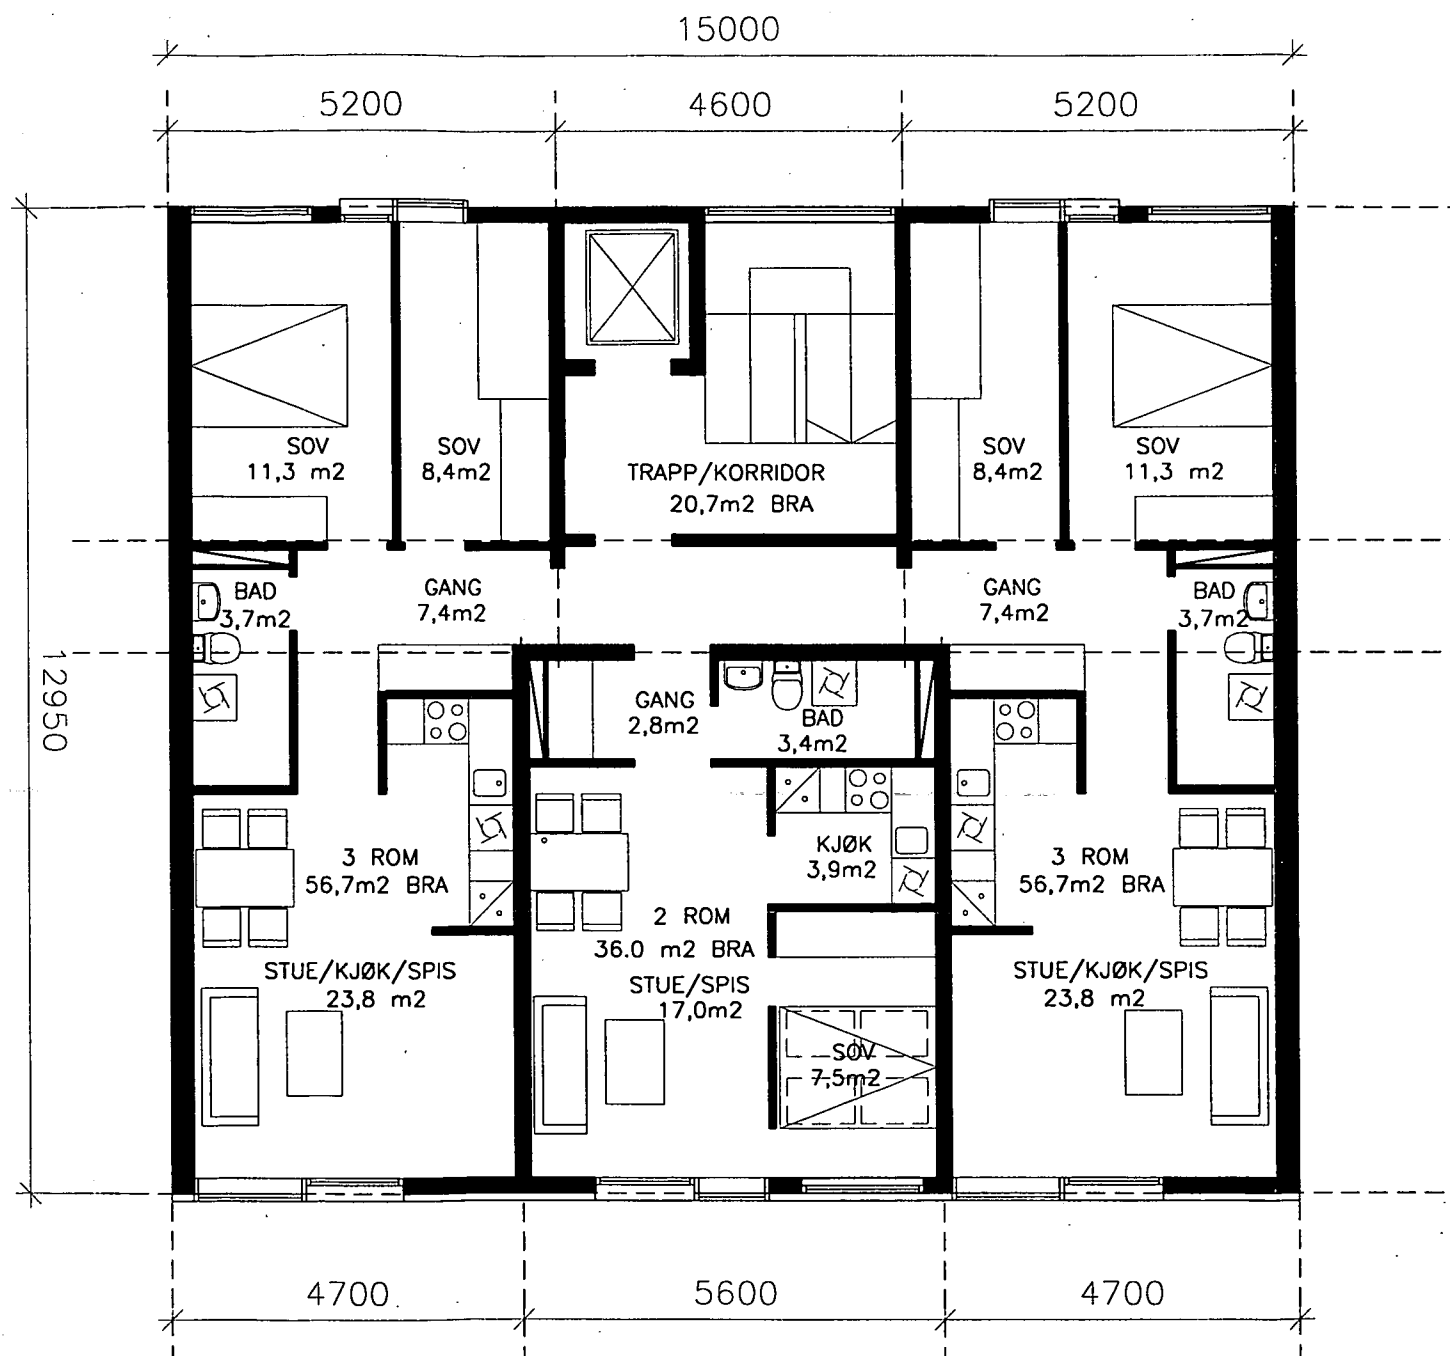

7

Tegn.nr. A-A3005 Rev. -

Titel PLAN 5. ETASJE, BLOKK A

Rev. KV. NN Sign. NN Dato 00.00.00

RAMMESØKNAD

A HILLE-MELBYE Arkitekter AS: 23327200 / 23327299

I - -

BL - -

B - -

E - -

V - -

SIRIUS EIENDOM A/S

Oscarsgate 81

0256 OSLO

WESSELS GATE 8 /

BIDENKAPS GATE 1

GNR. 208, BNR. 57, 811

HILLE-MELBYE

ARKITEKTER AS

Hausmanns gate 16 - 0182 Oslo

Tlf 23 32 72 00 - Fax 23 32 72 99

firmapost@hilmel.no

PLAN 5. ETASJE, BLOKK A

Kontr. NN Fil: 3211\A3-byggemelding\rammesoknad\planer\A-A3004


Tegn. NN Mål 1:100 Dato 02.04.03

Saksnr. Tegn.nr. Rev.

3211 A-A3005 -

£3

162,0 m² BTA
142,2 m² BRA

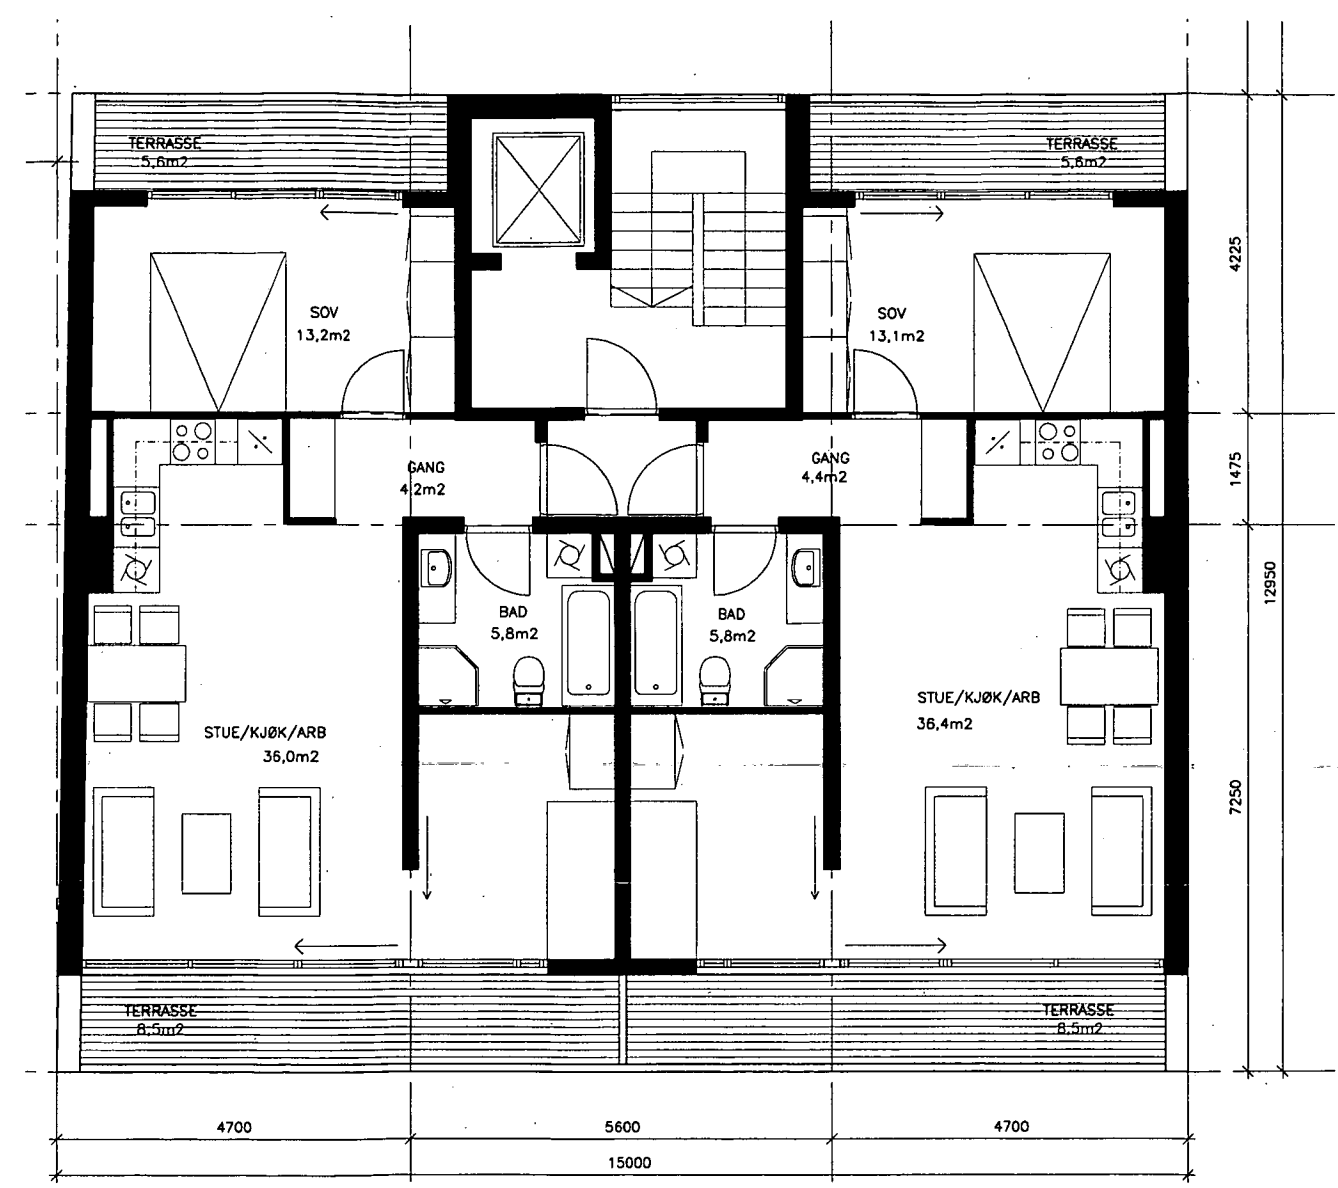

Tegn.nr. **A-A3006** Rev. **A**
Tittel **PLAN 6. ETASJE, BLOKK A**

A ENDRET LEILIGHETSLØSNING				
Rev.	Ktr.	Sign.	Dato	
			01.02.06	
RAMMESØKNAD				
A				HILLE MELBYE Arkitekt AS 23327200 / 23327299
I				
BL				
B				
E				
V				

TILTAKSHAVER:
VERITATEM AS
Lønnheim Eiendom AS
Pb. 3969 Ullevaal Stadion
0806 OSLO

**WESSELS GATE 8 /
BIDENKAPS GATE 1**
GNR. 208, BNR. 57, 811


HILLE MELBYE
ARKITEKTER AS
Hausmanns gate 16 - 0182 Oslo
Tlf 23 32 72 00 - Fax 23 32 72 99
firmapost@hilmel.no

PLAN 6. ETASJE, BLOKK A

Kontr.	Fil: G:\3211\A3 byggemelding\ Endring jan-06
Tegn. ef	Mål 1:100 Dato 02.04.03
Saksnr. 3211	Tegn.nr. A-A3006 Rev. A

E4

115,2 m2 BTA
95,1 m2 BRA

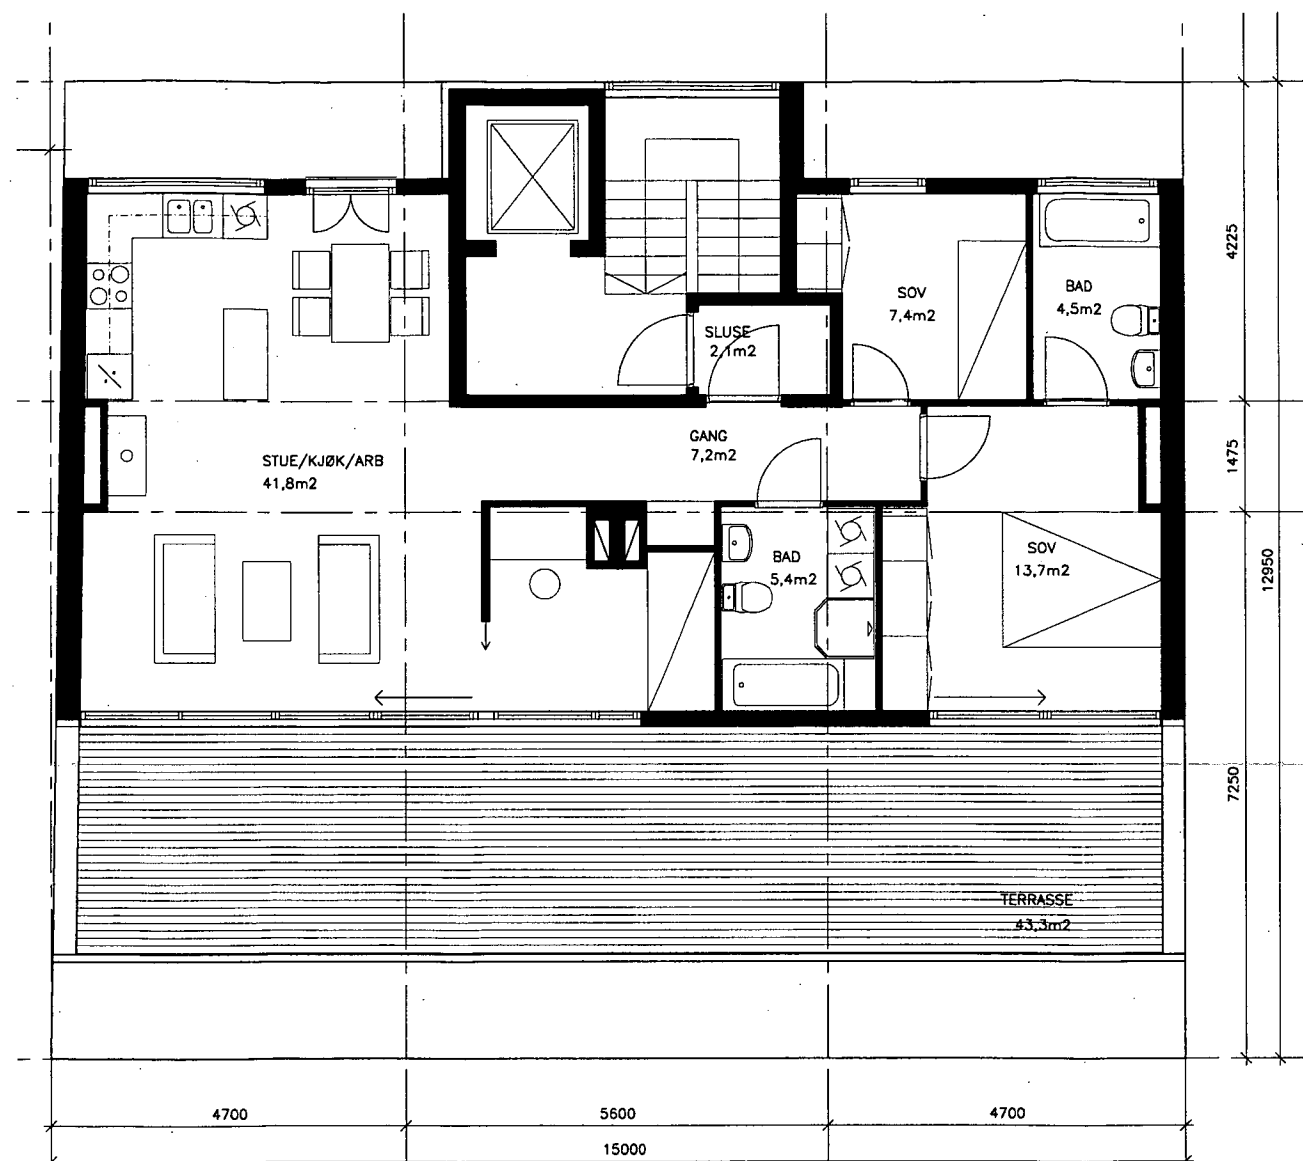

Tegn.nr. **A-A3007** Rev. **A**

Tittel **PLAN 7. ETASJE, BLOKK A**

ENDRET LEILIGHETSLØSNING
Rev. Klr. Sign. Dato **01.02.08**

RAMMESØKNAD

A HILLE MELBYE Arkitekter AS: 23327200 / 23327299

I
BL
B
E
V

TILTAKSHAVER:
VERITATEM AS
Lønnheim Eiendom AS
Pb. 3969 Ullevaal Stadion
0806 OSLO

WESSELS GATE 8 /
BIDENKAPS GATE 1
GNR. 208, BNR. 57, 811

HILLE MELBYE
ARKITEKTER AS
Hausmanns gate 16 - 0182 Oslo
Tlf 23 32 72 00 - Fax 23 32 72 99
firmapost@hilmel.no

PLAN 7. ETASJE, BLOKK A

Kontr. Fil: G:\3211\A3 byggemelding\ Endring jan-08

Tegn. **ef** Mål **1:100** Dato **02.04.03**

Saksnr. **3211** Tegn.nr. **A-A3007** Rev. **A**



26

Tegn.nr. **A3002** Rev. **A**

Tittel **PLAN 2. ETASJE, UTEAREAL**

A KOTER + FORBINDELSE NABOER + REVIDERT FELLESOM.
Rev. Ktr. Sign. GW Dato 30.06.03

RAMMESØKNAD

A	HILLE MELBYE Arkitekt AS: 23327200 / 23327299
I	--
BL	--
B	--
E	--
V	--

SIRIUS EIENDOM A/S

Oscarsgate 81
0256 OSLO

**WESSELS GATE 8 /
BIDENKAPS GATE 1**

GNR. 208, BNR. 57, 811

HILLE MELBYE


ARKITEKTER AS

Hausmanns gate 16 - 0182 Oslo
Tlf 23 32 72 00 - Fax 23 32 72 99
firmapost@hilmel.no

**PLAN 2. ETASJE
UTEAREAL**

Kontr.	Fi:		
Tegn.	Mål	Dato	
GW	1:200	10.04.03	
Saksnr.	Tegn.nr.	Rev.	
3211	A3002	A	

29

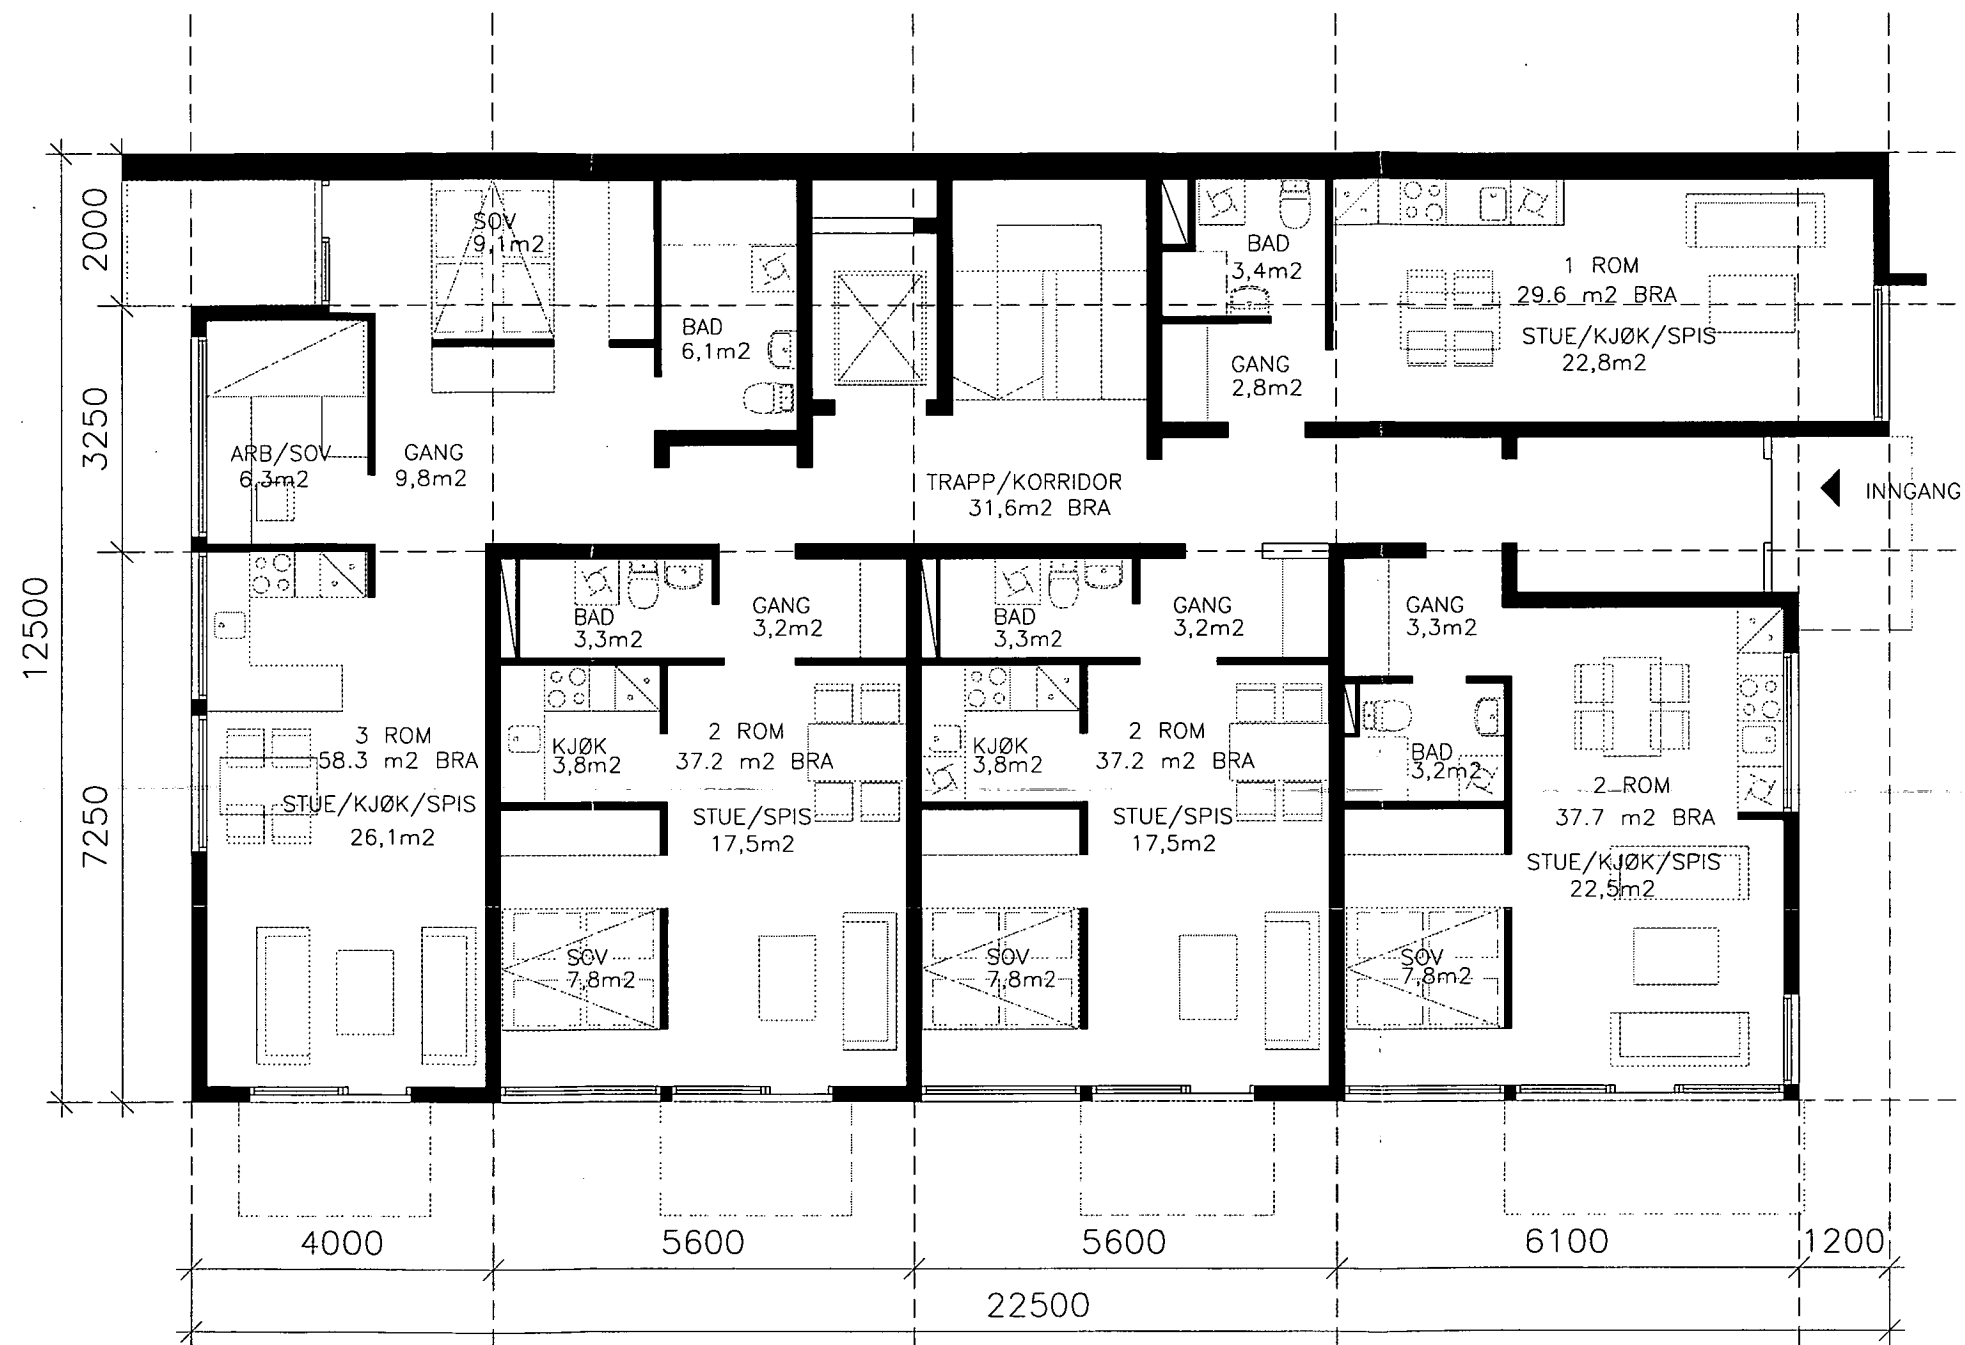

Tegn.nr. **B-A3002** Rev. **A**

Tittel **PLAN 2. ETASJE, BLOKK B**

A Justert brannvegg
Rev. Ktr. Sign. Dato **29.01.04**

RAMMESØKNAD

A	HILLE MELBYE Arkitektur AS: 23327200 / 23327299
I	- -
BL	- -
B	- -
E	- -
V	- -

SIRIUS EIENDOM A/S
Oscarsgate 81
0256 OSLO

**WESSELS GATE 8 /
BIDENKAPS GATE 1**
GNR. 208, BNR. 57, 811


HILLE MELBYE
ARKITEKTER AS
Hausmanns gate 16 - 0182 Oslo
Tlf 23 32 72 00 - Fax 23 32 72 99
firmapost@hilmel.no

**PLAN 2. ETASJE
BLOKK B**

Kontr. **NN** F8:\3211\A3-byggemelding\rammesaknad\planer\ B-A3002

Tegn. **NN** Mål **1:100** Dato **02.04.03**

Saksnr. **3211** Tegn.nr. **B-A3002** Rev. **A**

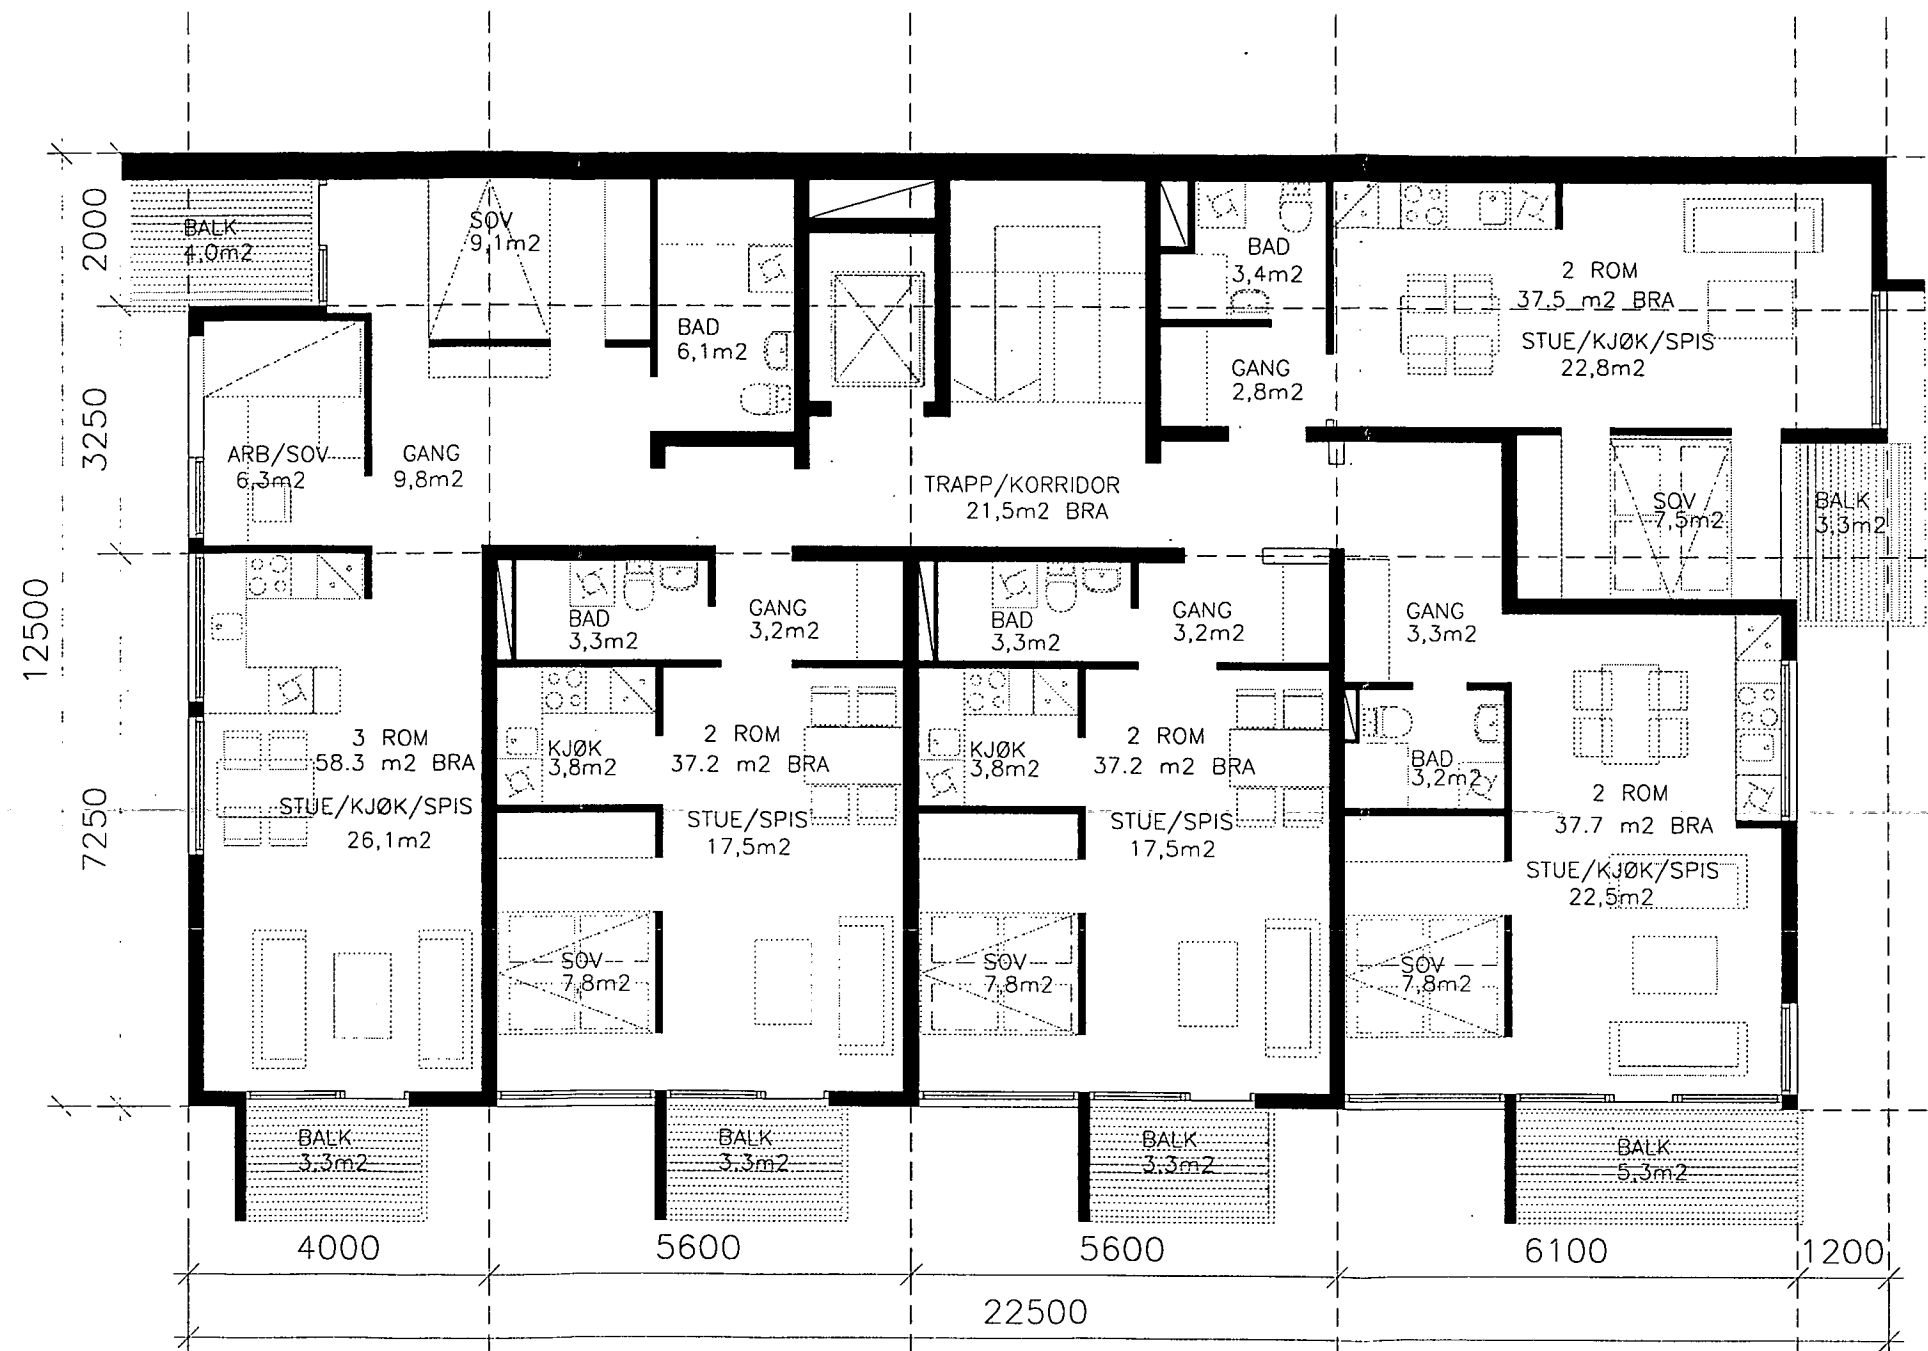

30

Tegn.nr. **B-A3003** Rev. **A**

Tittel **PLAN 3. ETASJE, BLOKK B**

A Justert brannvegg
 Rev. Ktr. Sign. Dato 29.01.04

RAMMESØKNAD

A	HILLE MELBYE Arkitekt AS: 23327200 / 23327299
I	--
BL	--
B	--
E	--
V	--

SIRIUS EIENDOM A/S

Oscarsgate 81
 0256 OSLO

**WESSELS GATE 8 /
 BIDENKAPS GATE 1**
 GNR. 208, BNR. 57, 811

HILLE MELBYE

ARKITEKTER AS


Hausmanns gate 16 - 0182 Oslo
 Tlf 23 32 72 00 - Fax 23 32 72 99
 firmapost@hilmel.no

**PLAN 3. ETASJE
 BLOKK B**

Kontr. **NN** F:\3211\A3-begjennelse\rammesoknad\plan\B-A3003

Tegn. **NN** Mål 1:100 Dato 02.04.03

Saksnr. Tegn.nr. Rev.
3211 B-A3003 A

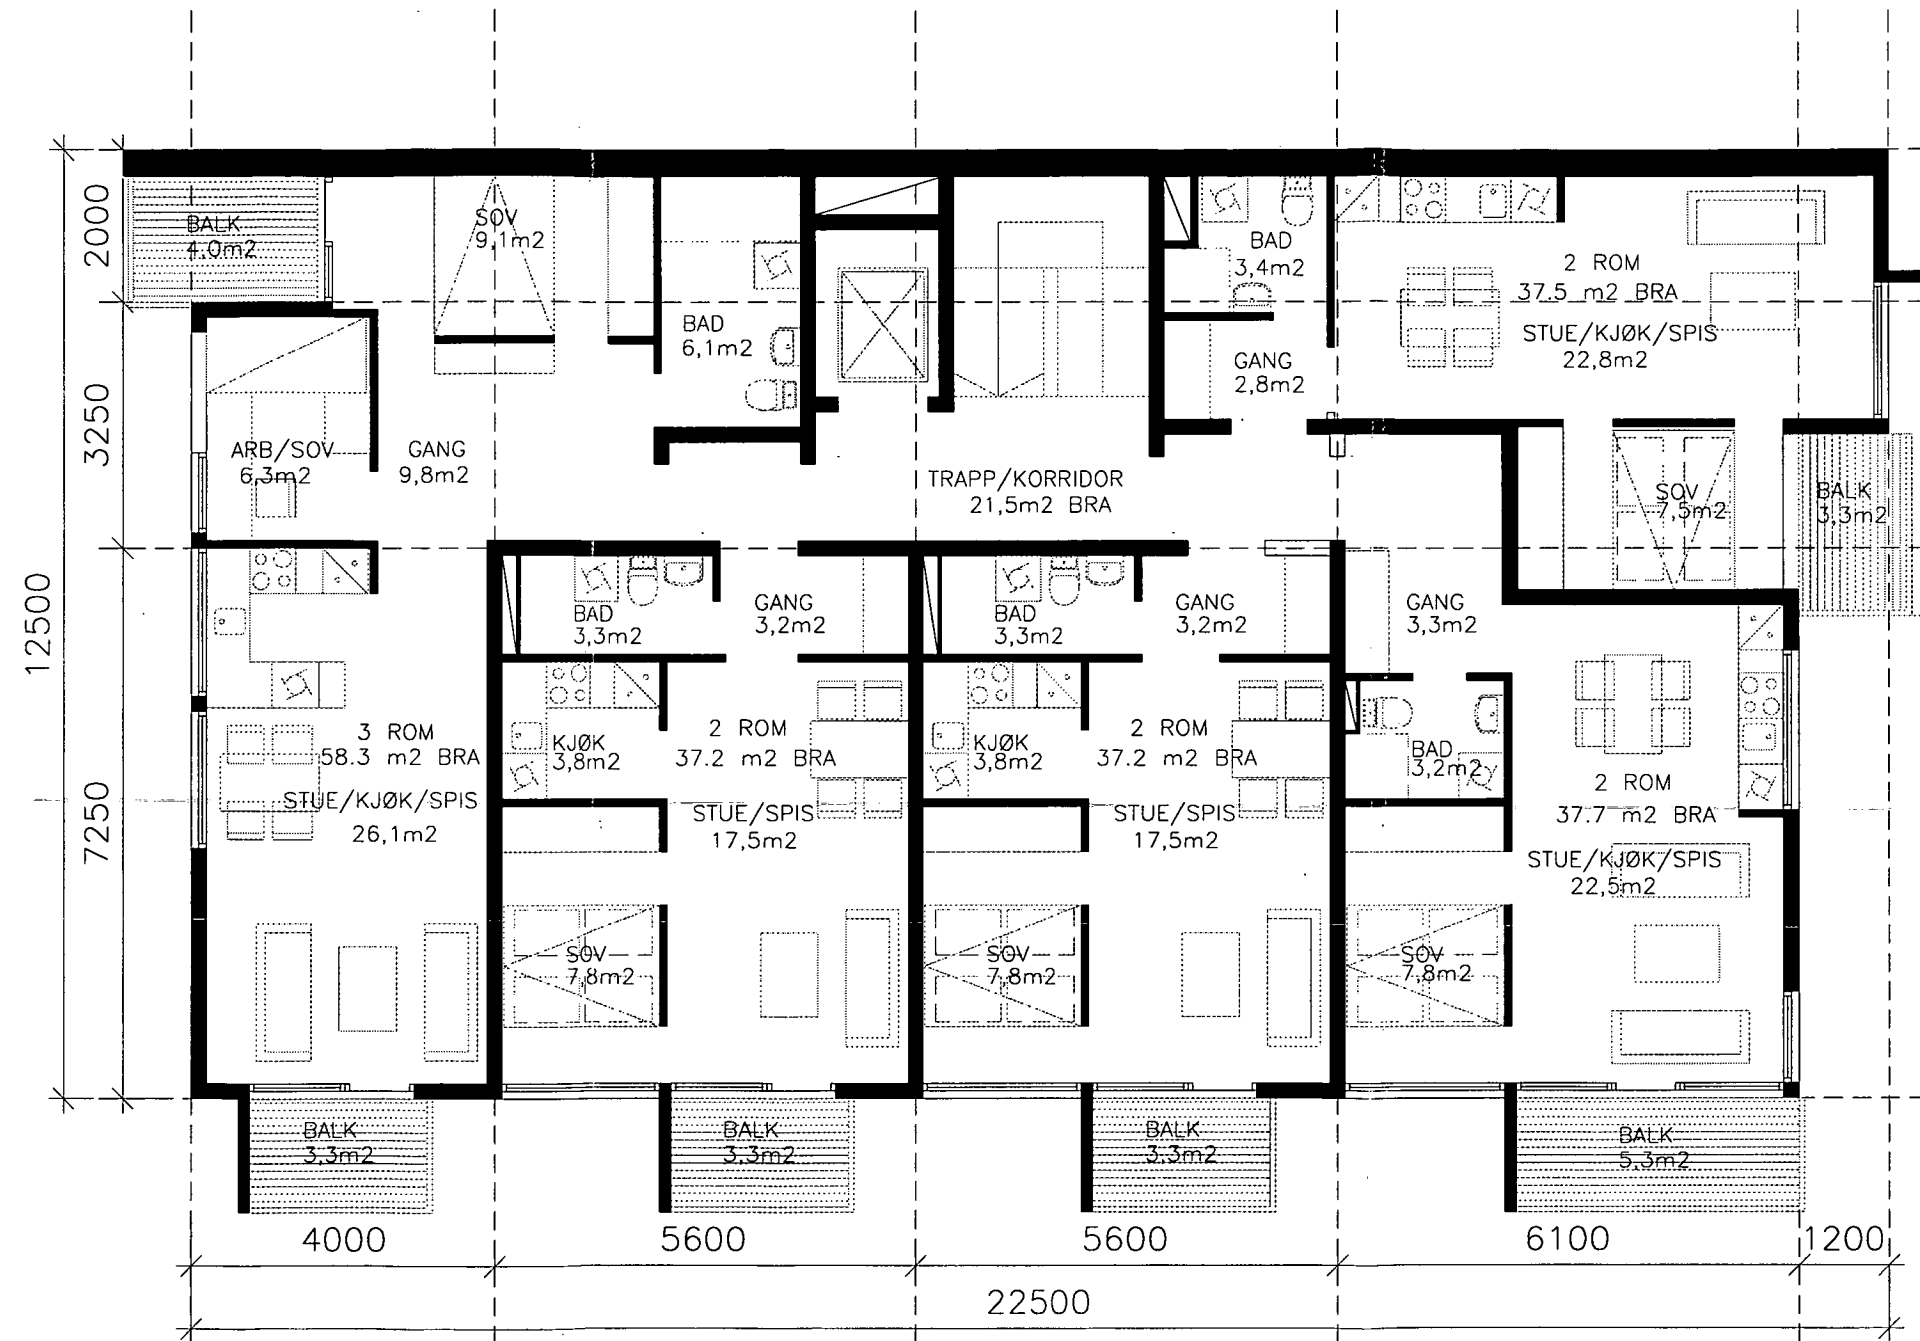

31

Tegn.nr. **B-A3004** Rev. **A**

Tittel **PLAN 4. ETASJE, BLOKK B**

A Justert brannvegg
Rev. Ktr. Sign. Dato **29.01.04**

RAMMESØKNAD

A	HILLE MELBYE Arkitekt AS: 23327200 / 23327299
I	--
BL	--
B	--
E	--
V	--

SIRIUS EIENDOM A/S

Oscarsgate 81
0256 OSLO

WESSELS GATE 8 /

BIDENKAPS GATE 1

GNR. 208, BNR. 57, 811

HILLE MELBYE

ARKITEKTER AS


Hausmanns gate 16 - 0182 Oslo
Tlf 23 32 72 00 - Fax 23 32 72 99
firmapost@hilmel.no

**PLAN 4. ETASJE
BLOKK B**

Kontr. **NN** FB\3211\A3-byggemelding\rammesøknad\planer\ B-A3004

Tegn. **NN** Mål **1:100** Dato **02.04.03**

Saksnr. **3211** Tegn.nr. **B-A3004** Rev. **A**

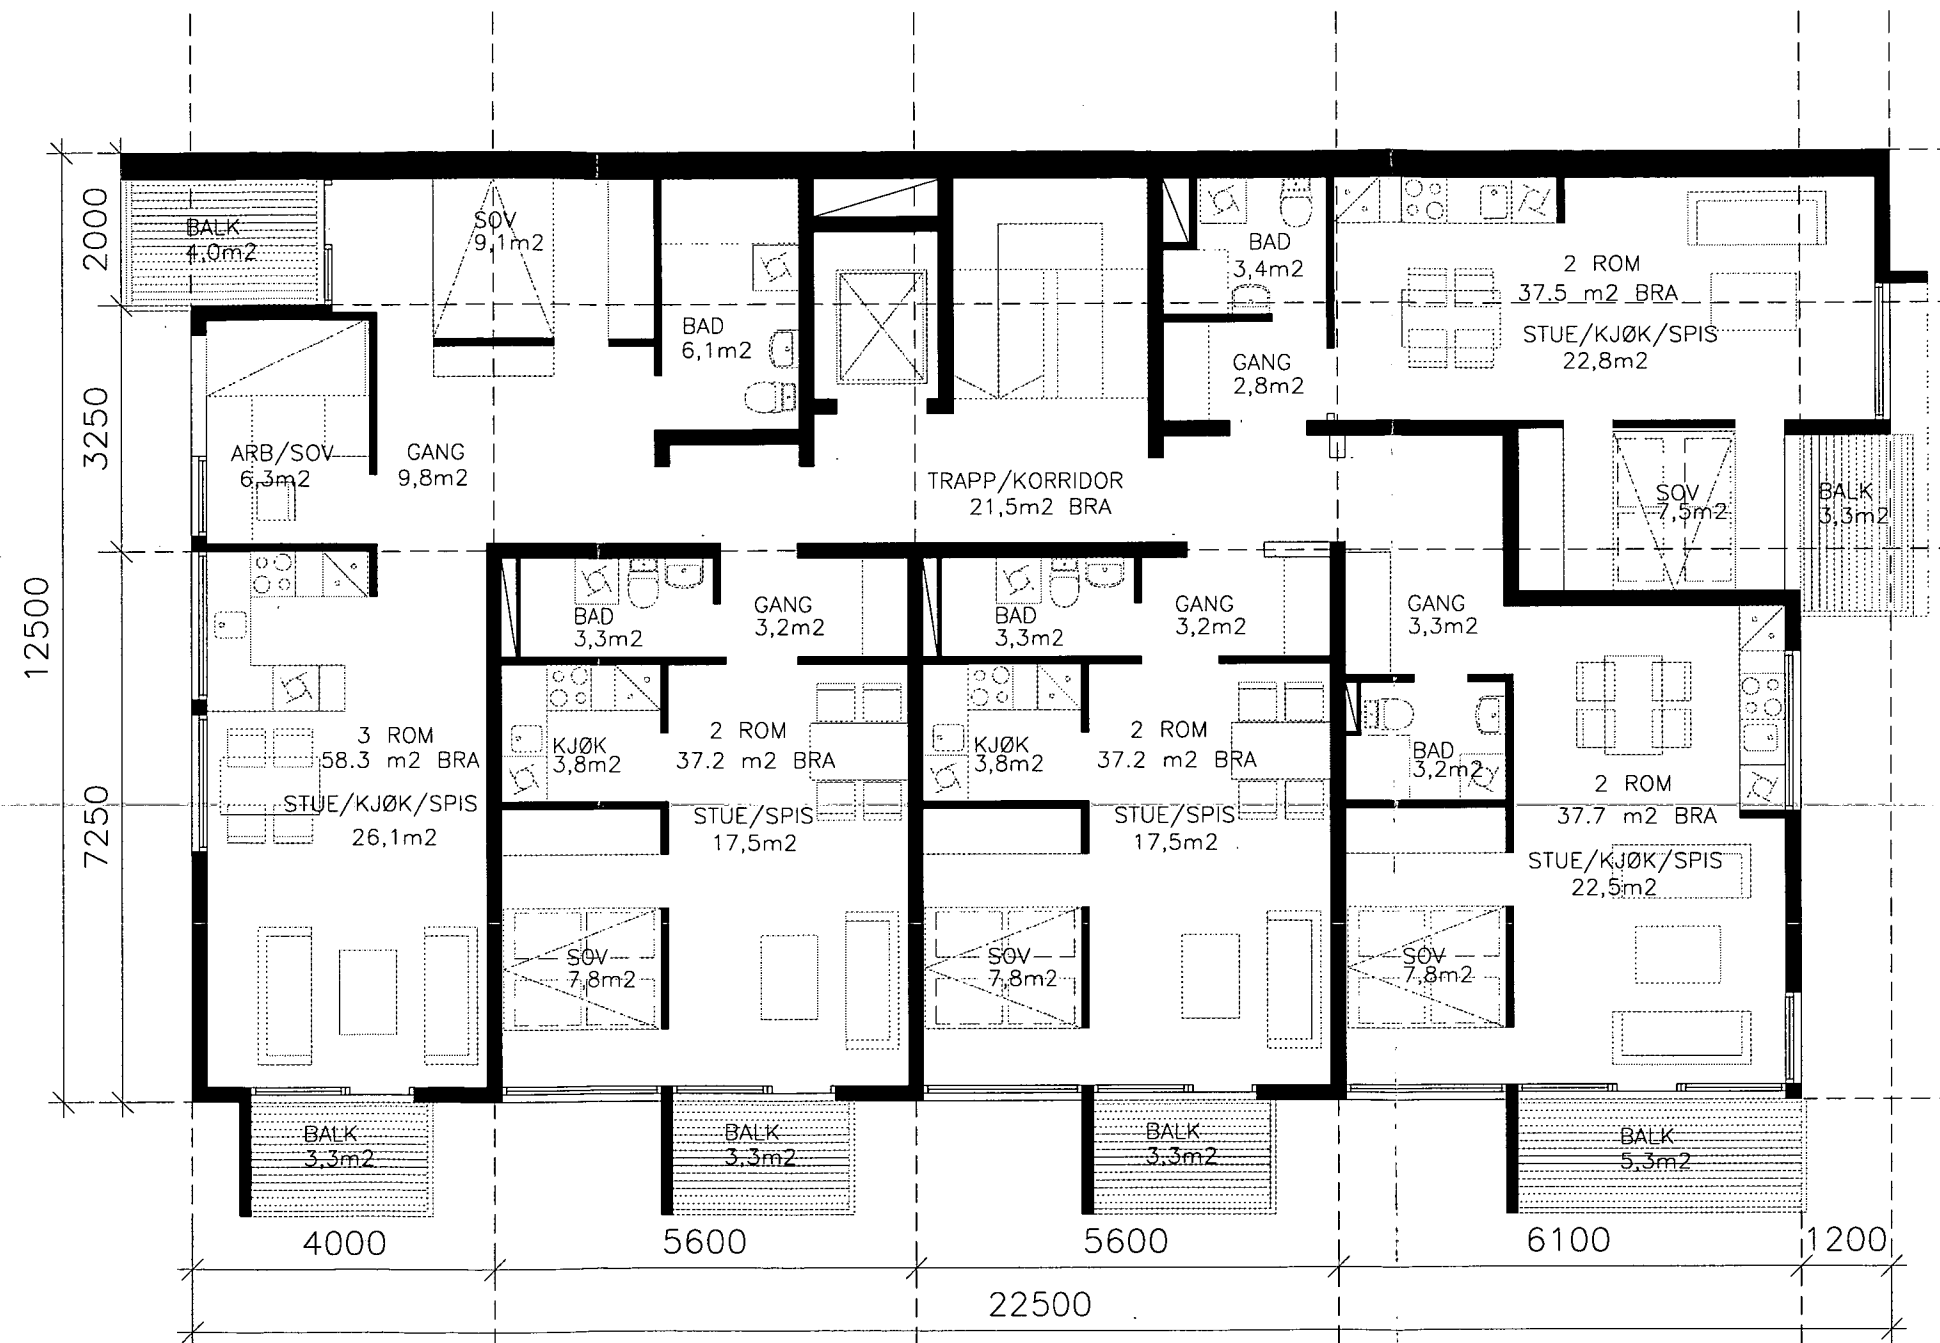

32

Tegn.nr. **B-A3005** Rev. **A**

Tittel **PLAN 5. ETASJE, BLOKK B**

A Justert brannvegg
Rev. Ktr. Sign. Dato **29.01.04**

RAMMESØKNAD

A	HILLE MELBYE Arkitekt AS: 23327200 / 23327299
I	--
BL	--
B	--
E	--
V	--

SIRIUS EIENDOM A/S

Oscarsgate 81
0256 OSLO

WESSELS GATE 8 /

BIDENKAPS GATE 1

GNR. 208, BNR. 57, 811

HILLE MELBYE

ARKITEKTER AS

Hausmanns gate 16 - 0182 Oslo
Tlf 23 32 72 00 - Fax 23 32 72 99
firmapost@hilmel.no


**PLAN 5. ETASJE
BLOKK B**

Kontr. **NN** Fil: 3211\A3-byggemelding\rammeso\knad\planer\ B-A3004

Tegn. **NN** Mål **1:100** Dato **02.04.03**

Saksnr. **3211** Tegn.nr. **B-A3005** Rev. **A**

234,6 m² BTA
204,2 m² BRA

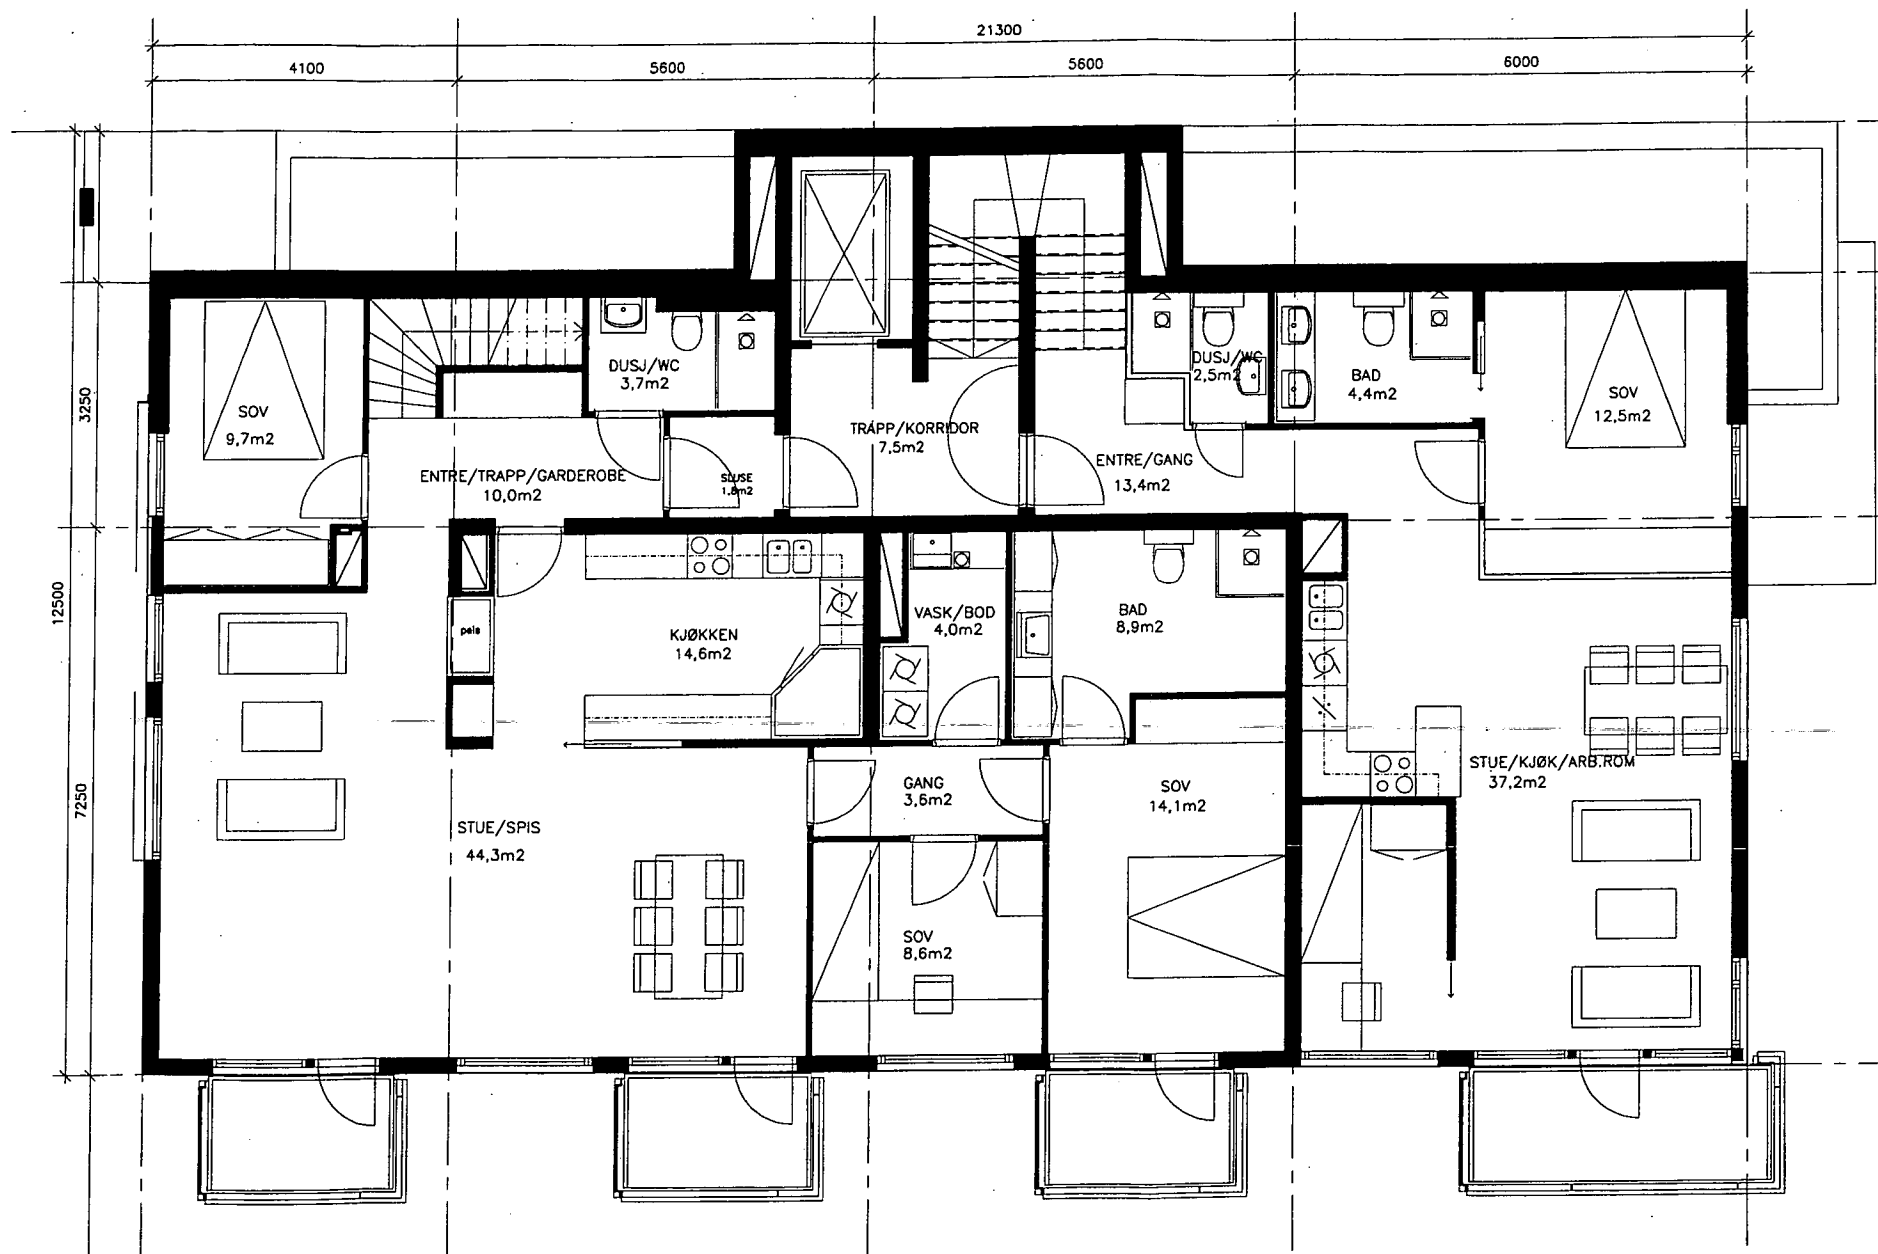

Tegn.nr. **B-A3006** Rev. **B**
Tittel **PLAN 6. ETASJE, BLOKK B**

B ENDRET LEILIGHETSLØSNING 10.11.06
A ENDRET LEILIGHETSLØSNING
Rev. Ktr. Sign. Dato 01.02.06

RAMMESØKNAD
A HILLE MELBYE Arkitekter AS: 23327200 / 23327299
BL --
B --
E --
V --

TILTAKSHAVER:
VERITATEM AS
Lønnheim Eiendom AS
Pb. 3969 Ullevaal Stadion
0806 OSLO

WESSELS GATE 8 /
BIDENKAPS GATE 1
GNR. 208, BNR. 57, 811

HILLE MELBYE
ARKITEKTER AS
Hausmanns gate 16 - 0182 Oslo
Tlf 23 32 72 00 - Fax 23 32 72 99
firmapost@hilmel.no

PLAN 6. ETASJE
BLOKK B

Kontr. Fil: G:\3211\A3 byggemelding\ Endring jan-06
Tegn. **ef** Mål **1:100** Dato **02.04.03**
Saksnr. Tegn.nr. Rev.
3211 B-A3006 B

77,0 m² BTA
67,8 m² BRA



Tegn.nr. **B-A3007** Rev. **A**

Tittel **PLAN 7. ETASJE, BLOKK B**

A **ENDRET LEILIGHETSLØSNING**
Rev. Ktr. Sign. Dato **01.02.08**

RAMMESØKNAD

A **HILLE MELBYE Arkitekter AS: 23327200 / 23327299**

I ..

BL ..

B ..

E ..

V ..

TILTAKSHAVER:

VERITATEM AS
Lønnheim Eiendom AS
Pb. 3969 Ullevaal Stadion
0806 OSLO

WESSELS GATE 8 /
BIDENKAPS GATE 1
GNR. 208, BNR. 57, 811

HILLE · MELBYE

ARKITEKTER AS

Hausmanns gate 16 - 0182 Oslo
Tlf 23 32 72 00 - Fax 23 32 72 99
firmapost@hilmel.no


PLAN 7. ETASJE
BLOKK B

Kontr. Fil: G:\3211\A3 byggemelding\
Endring jan-06

Tegn. **ef** Mål **1:100** Dato **02.04.03**

Saksnr. **3211** Tegn.nr. **B-A3007** Rev. **A**

E7

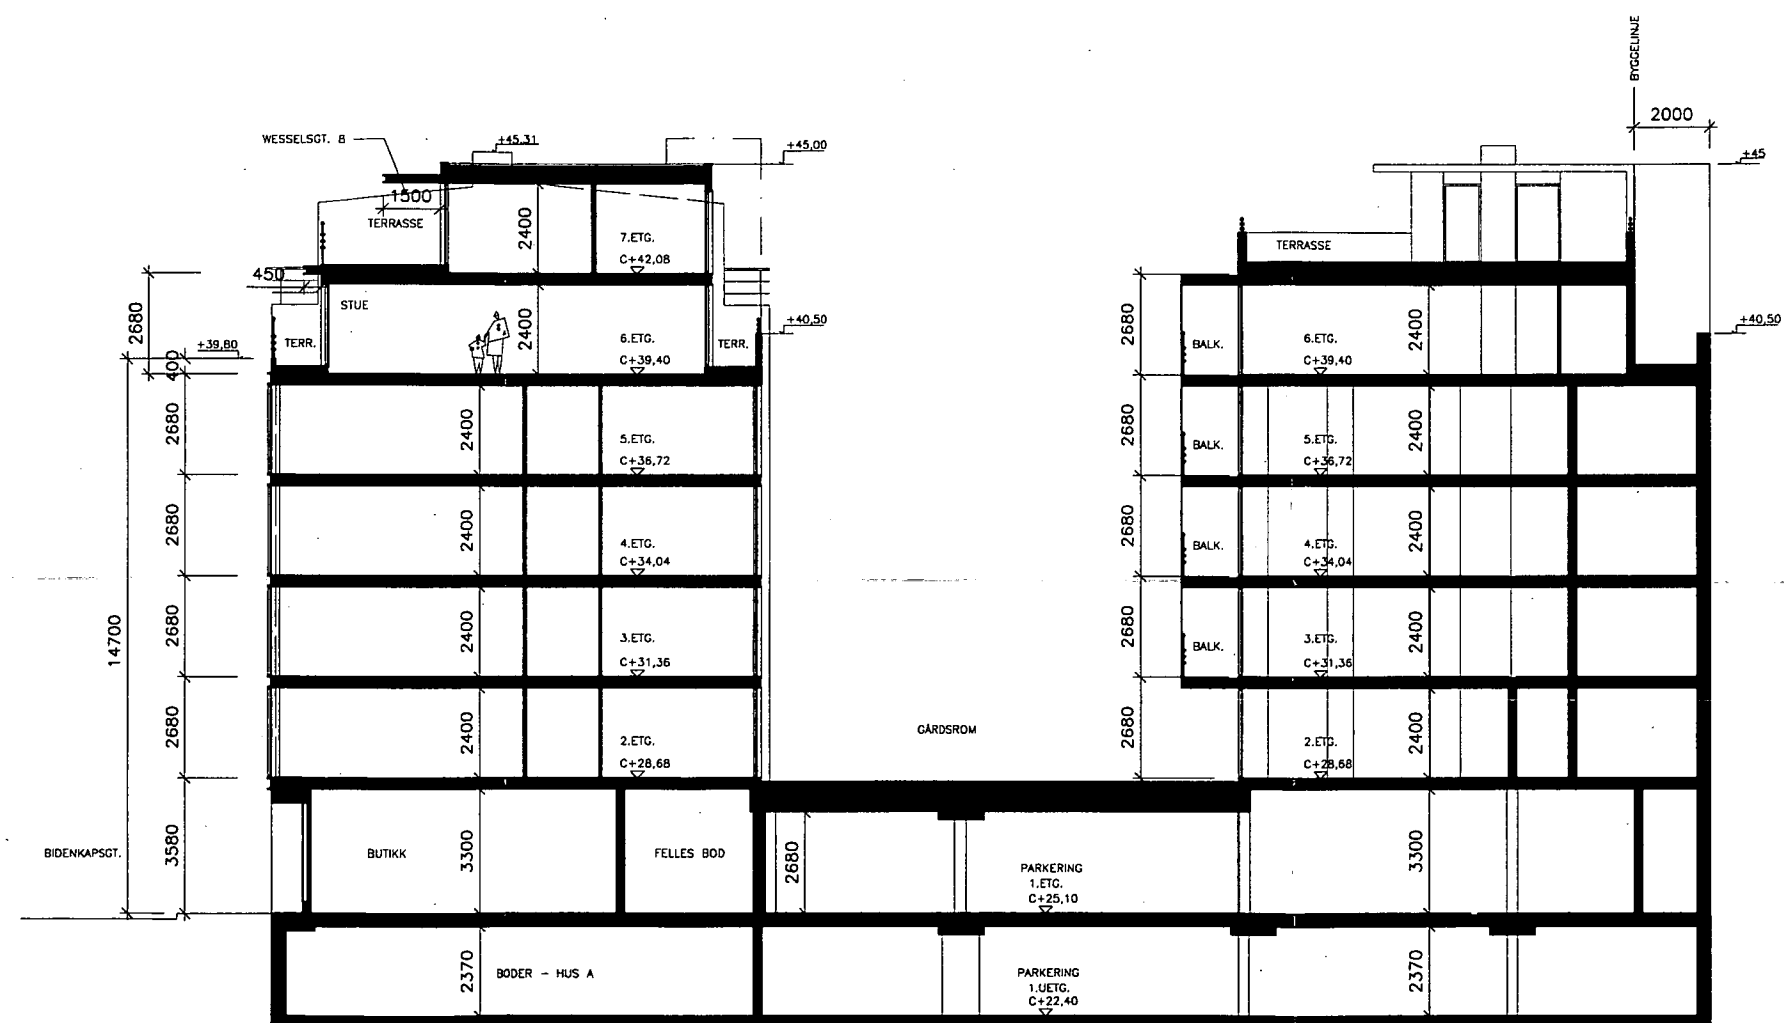

Tegn.nr. **A3301** Rev. **A**

Tittel **SNITT A**

A 2. ETG. UTGÅR, TAK OVER TERRASSE I 7. ETG. HUS A
Rev. Ktr. Sign. Dato 01.02.06

RAMMESØKNAD

A HILLE MELBYE Arkitekt AS: 23327200 / 23327299

I ..

BL ..

B ..

E ..

V ..

TILTAKSHAVER:
VERITATEM AS
Lønnheim Eiendom AS
Pb. 3969 Ullevaal Stadion
0806 OSLO

WESSELS GATE 8 /
BIDENKAPS GATE 1
GNR. 208, BNR. 57, 811

HILLE MELBYE
ARKITEKTER AS
Hausmanns gate 16 - 0182 Oslo
Tlf 23 32 72 00 - Fax 23 32 72 99
firmapost@hilmel.no


SNITT A
BIDENKAPSGT. - BLOKK A OG B

Kontr. Fil: G:\3211\A3 byggemelding\ Endring jan-06

Tegn. Mål Dato
ef **1:200** **10.04.03**

Saksnr. Tegn.nr. Rev.
3211 **A3301** **A**

£8

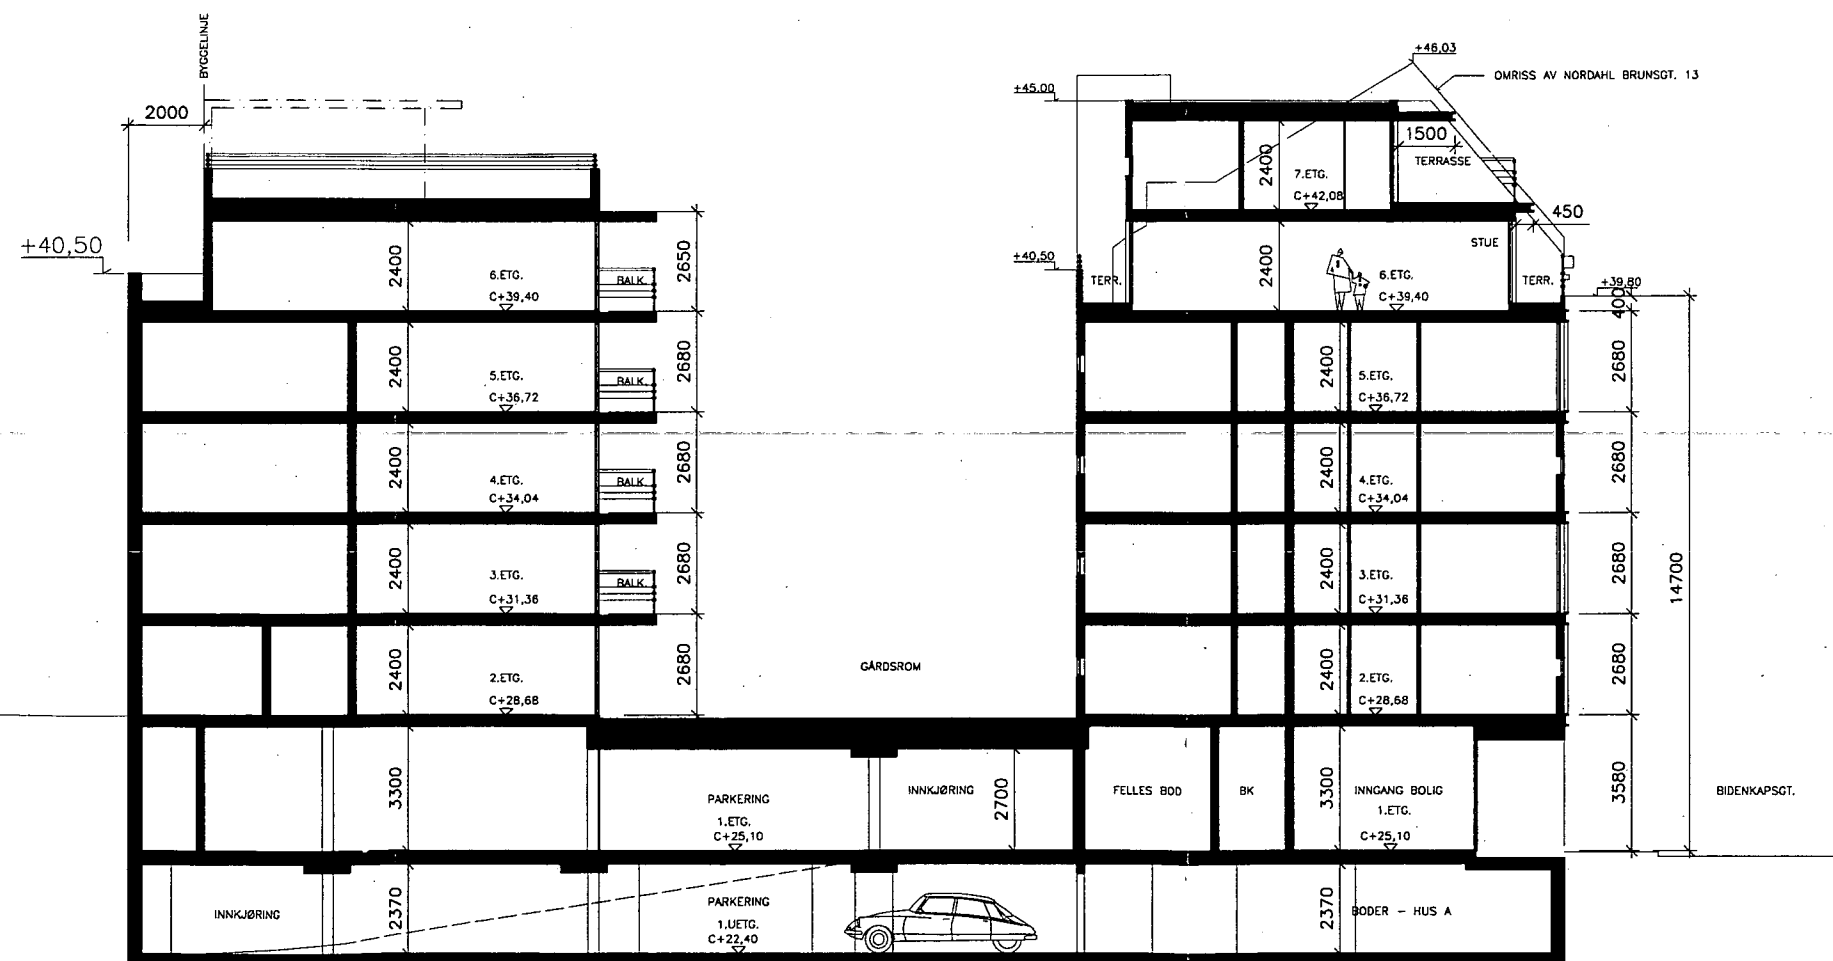

Tegn.nr. **A3302** Rev. **A**

Tittel **SNITT B**

A 2.ETG. UTGÅR, TAK OVER TERRASSE I 7.ETG. HUS A
Rev. Ktr. Sign. Dato **01.02.08**

RAMMESØKNAD

A HILLE MELBYE Arkitekter AS... 23327200 / 23327299

I
BL
B
E
V

TILTAKSHAVER:

VERITATEM AS
Lønnheim Eiendom AS
Pb. 3969 Ullevaal Stadion
0806 OSLO

WESSELS GATE 8 /
BIDENKAPS GATE 1
GNR. 208, BNR. 57, 811

HILLE · MELBYE

ARKITEKTER AS
Hausmanns gate 16 - 0182 Oslo
Tlf 23 32 72 00 - Fax 23 32 72 99
firmapost@hilmel.no


SNITT B
BIDENKAPSGT. - BLOKK A OG B

Kontr. Fil: G:\3211\A3 byggemelding\ Endring jon-06

Tegn. **ef** Mål **1:200** Dato **10.04.03**

Saksnr. Tegn.nr. **A3302** Rev. **A**

E9

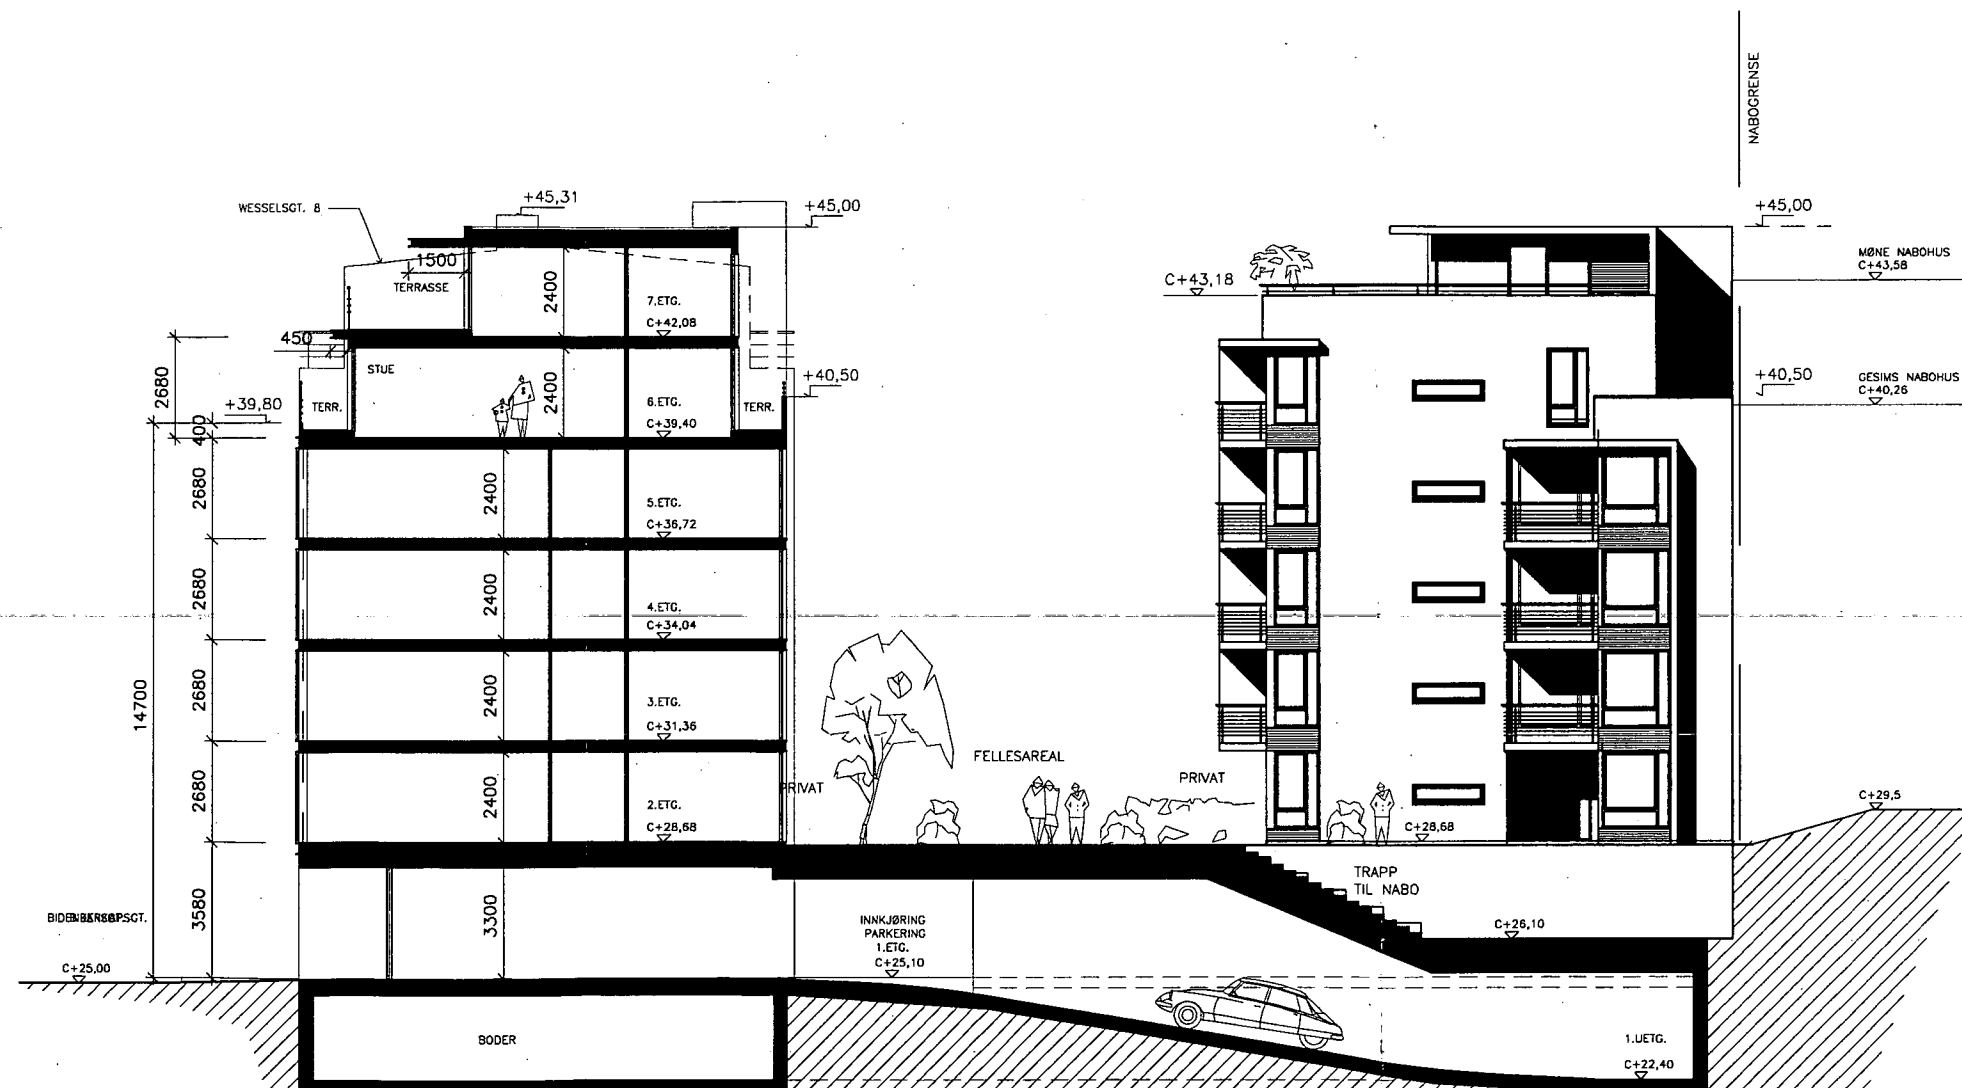

Tegn.nr. **A3303** Rev. **A**

Tittel **SNITT C**

A 2. UETG. UTGÅR, TAK OVER TERRASSE I 7. ETG. HUS A
Rev. Ktr. Sign. Dato 01.02.08

RAMMESØKNAD

A HILLE MELBYE Arkitekter AS - 23327200 / 23327299

I --
BL --
B --
E --
V --

TILTAKSHAVER:

VERITATEM AS
Lønnheim Eiendom AS
Pb. 3969 Ullevaal Stadion
0806 OSLO

WESSELS GATE 8 /
BIDENKAPSGATE 1
GNR. 208, BNR. 57, 811

HILLE MELBYE

ARKITEKTER AS
Hausmanns gate 16 - 0182 Oslo
Tlf 23 32 72 00 - Fax 23 32 72 99
firmapost@hilmel.no


SNITT C
BIDENKAPSGT. - BLOKK A OG B

Kontr. Fil: G:\3211\A3 byggemelding\ Endring jan-06

Tegn. **ef** Mål **1:200** Dato **30.06.03**

Saksnr. Tegn.nr. Rev.
3211 A3303 A

E10

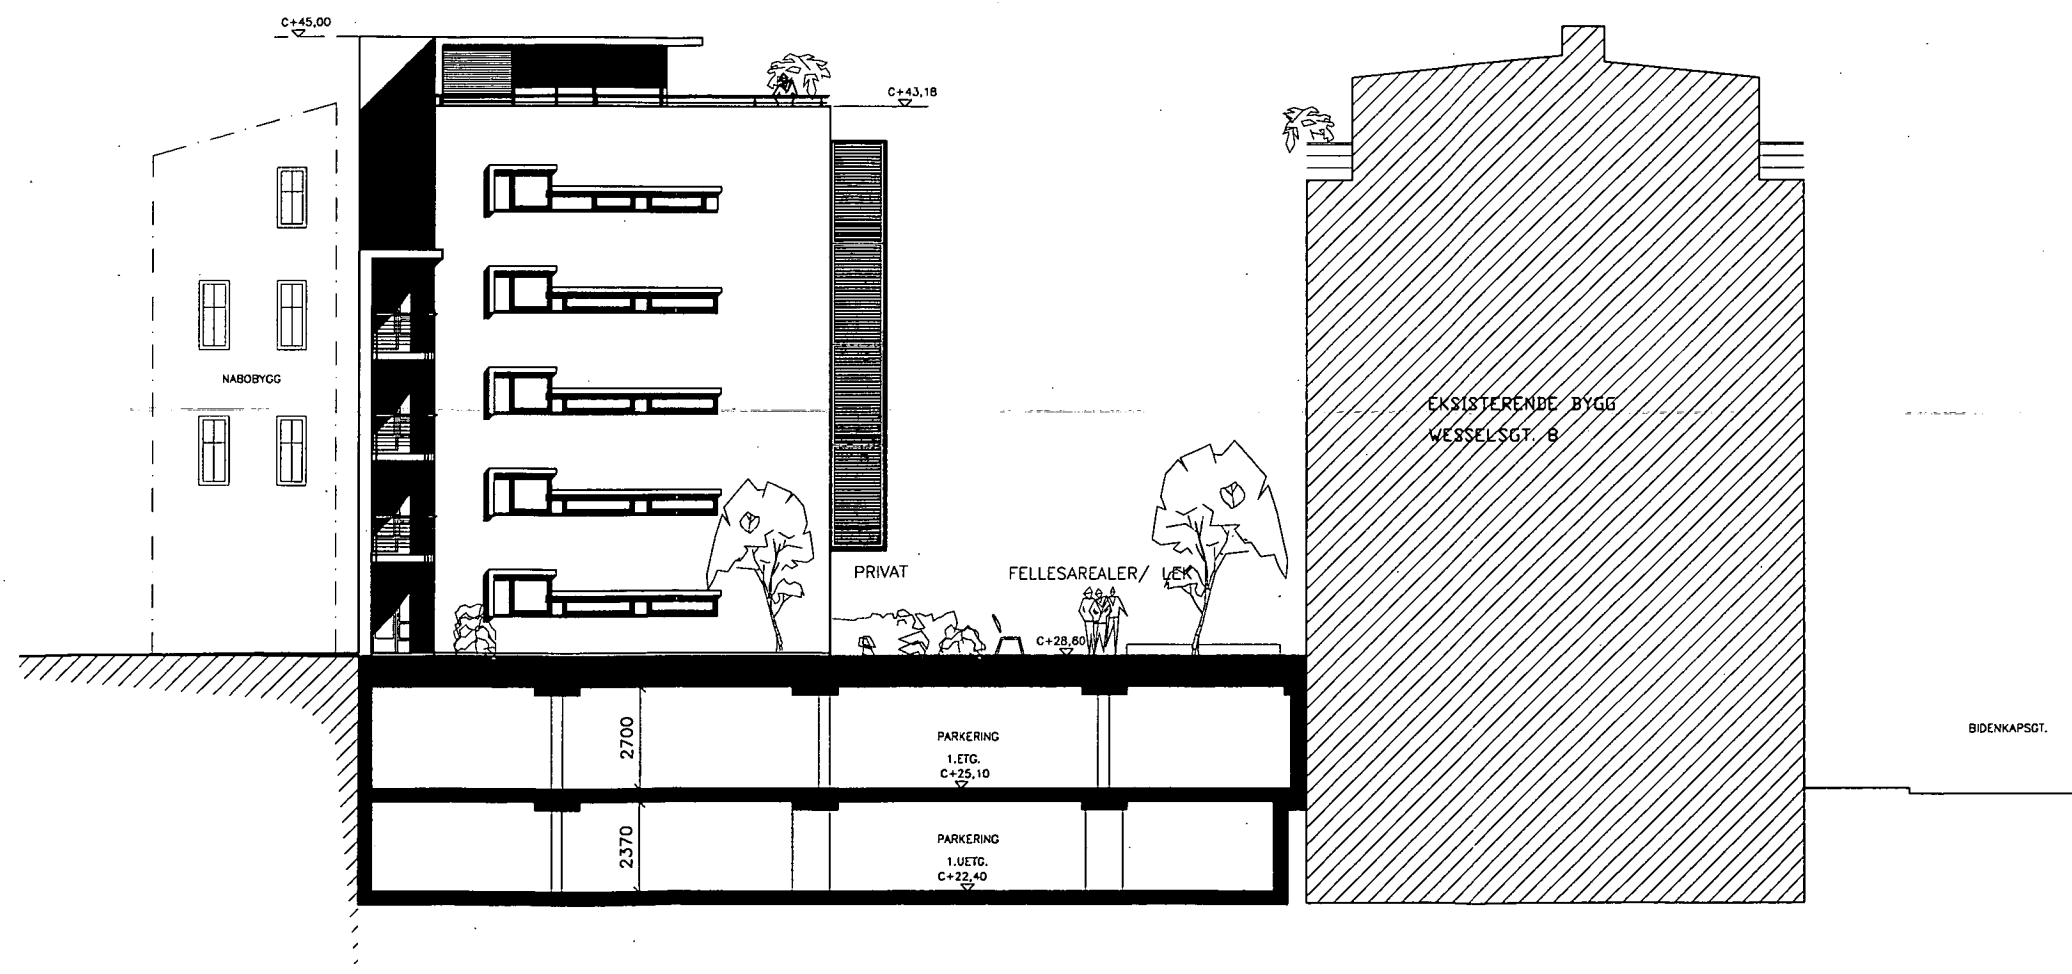

Tegn.nr. **A3304** Rev. **A**

Tittel **SNITT D**

A 2. UETG. UTGÅR
Rev. Ktr. Sign. Date **01.02.06**

RAMMESØKNAD

A HILLE MELBYE Arkitekter AS: 23327200 / 23327299

I ..

BL ..

B ..

E ..

V ..

TILTAKSHAVER:
VERITATEM AS
Lønnheim Eiendom AS
Pb. 3969 Ullevaal Stadion
0806 OSLO

WESSELS GATE 8 /
BIDENKAPS GATE 1
GNR. 208, BNR. 57, 811

HILLE MELBYE
ARKITEKTER AS
Hausmanns gate 16 - 0182 Oslo
Tlf 23 32 72 00 - Fax 23 32 72 99
firmapost@hilmel.no

SNITT D
BIDENKAPSGT. - BLOKK A OG B

Kontr. Fil: G:\3211\A3 byggemelding\
Endring jan-06

Tegn. Mål Dato
ef **1:200** **30.06.03**

Saksnr. Tegn.nr. Rev.
3211 **A3304** **A**

The drawing consists of three architectural elevations of a building complex. The left elevation shows a long, multi-story building with a grid of windows. The middle elevation is a cross-section showing internal floors and structural elements. The right elevation shows a building with a gabled roof and a series of windows. Elevation markers include +45.31, +43.95, +41.23, +39.80, +46.03, and +41.10.

Tegn.nr. **A3401** Rev. **B**

Tittel FASADE BIDENKAPSGATE

B ENDRET PLANLØSN. I 6. OG 7. ETG. TAKUTSTIKK
ef 14.08.03

A Korrigert i hht. avtale med PBE

Rev.	af	Ktr.	Sign.	Dato
				14.08.03

RAMMESØKNAD

A HILLE MELBYE Arkitekter AS; 23327200 / 23327299

BL

B

E

V

TILTAKSHAVER:

VERITATEM AS

Lønneheim Eiendom AS

Ph. 3969 | Illevaal Stadion

0806 OSLO

WESSELS GATE 8 /

BIDENKAPS GATE 1

GNR 208 BNR 57.811

1000

HILLE · MELBYE

A R K I T E K T E R' A S

Hausmanns gate 16 - 0182 Oslo
Tlf 22 22 72 00 - Fax 22 22 72 99

firmapost@hilmel.no

FASADE

BIDENKAPSGATE

Kontr: Fil: G:\3211\A3 byggeomelding\

Endring jan-06


Tegn. EE Mål 1:200 Dato 10.01.99

EF	1:200	10.04.03
Solvent	Temp. at	Rev.

Saksnr.	Legh.nr.	Rev.
3344	A2404	B

3211 A3401 B

Saksnr.	Tegn.nr.	Rev.
3211	A-A3402	A

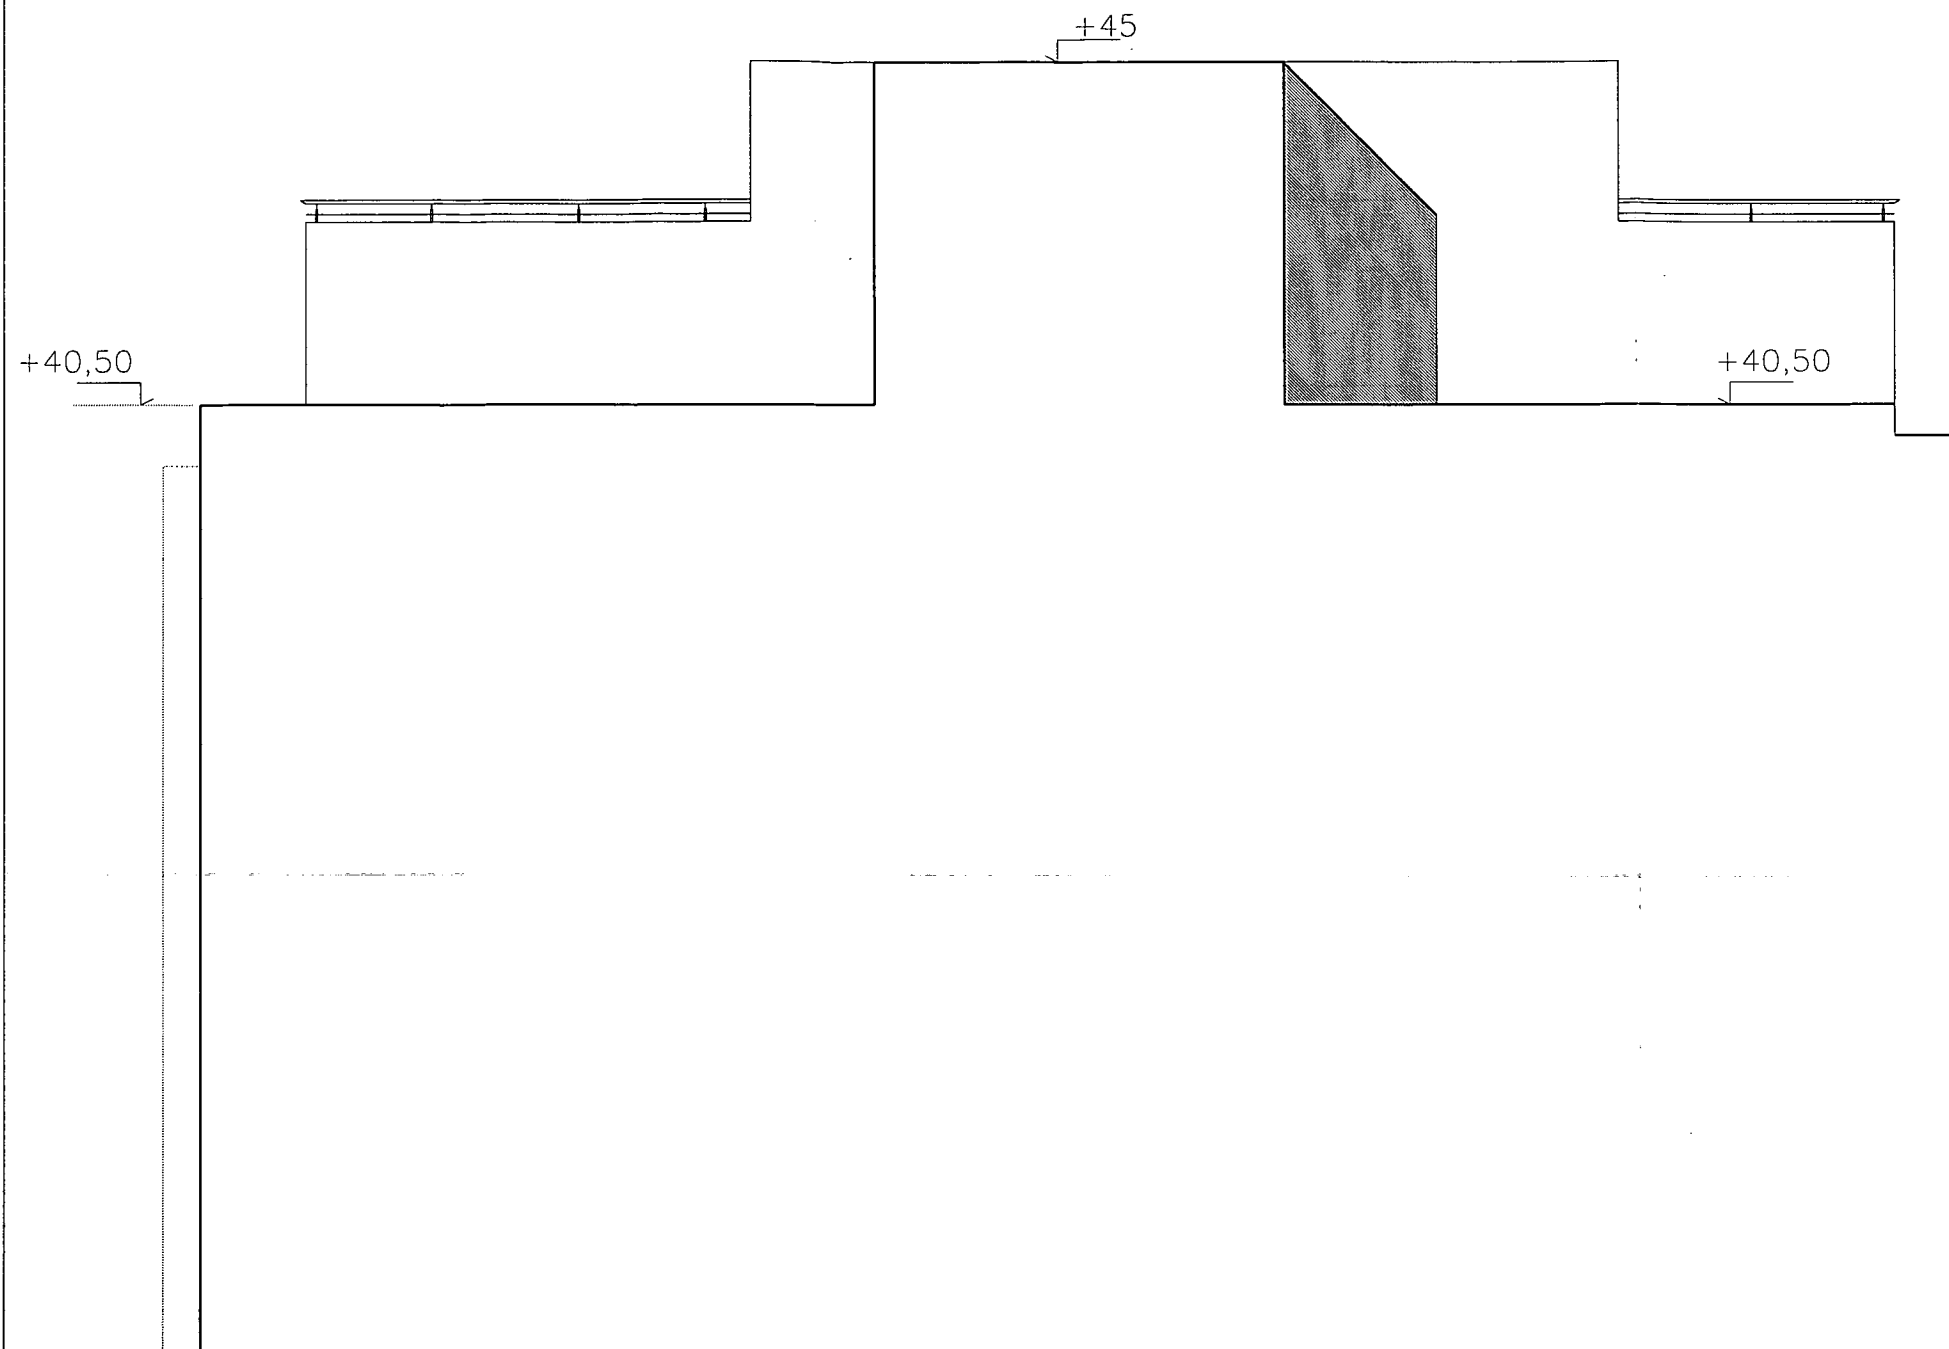

FASADE MOT ØST
BLOKK B

35

Tegn.nr. **B-A3403** Rev. **A**

Tittel **FASADE MOT ØST, BLOKK B**

A Justert brannvegg
Rev. Ktr. Sign. Dato **29.01.04**

RAMMESØKNAD

A	HILLE MELBYE Arkitekter AS: 23327200 / 23327298
I	- -
BL	- -
B	- -
E	- -
V	- -

SIRIUS EIENDOM A/S

Oscarsgate 81
0256 OSLO

**WESSELS GATE 8 /
BIDENKAPS GATE 1**

GNR. 208, BNR. 57, 811

HILLE · MELBYE

ARKITEKTER AS


Hausmanns gate 16 - 0182 Oslo
Tlf 23 32 72 00 - Fax 23 32 72 99
firmapost@hilmel.no

**FASADE MOT ØST
BLOKK B**

Kontr. Fil: c:\3211\A3-byggemelding\rammesøknad\ fasader\ B-A3403

Tegn. Mål Dato
SEES **1:100** **10.04.03**

Saksnr. Tegn.nr. Rev.
3211 **B-A3403** **A**

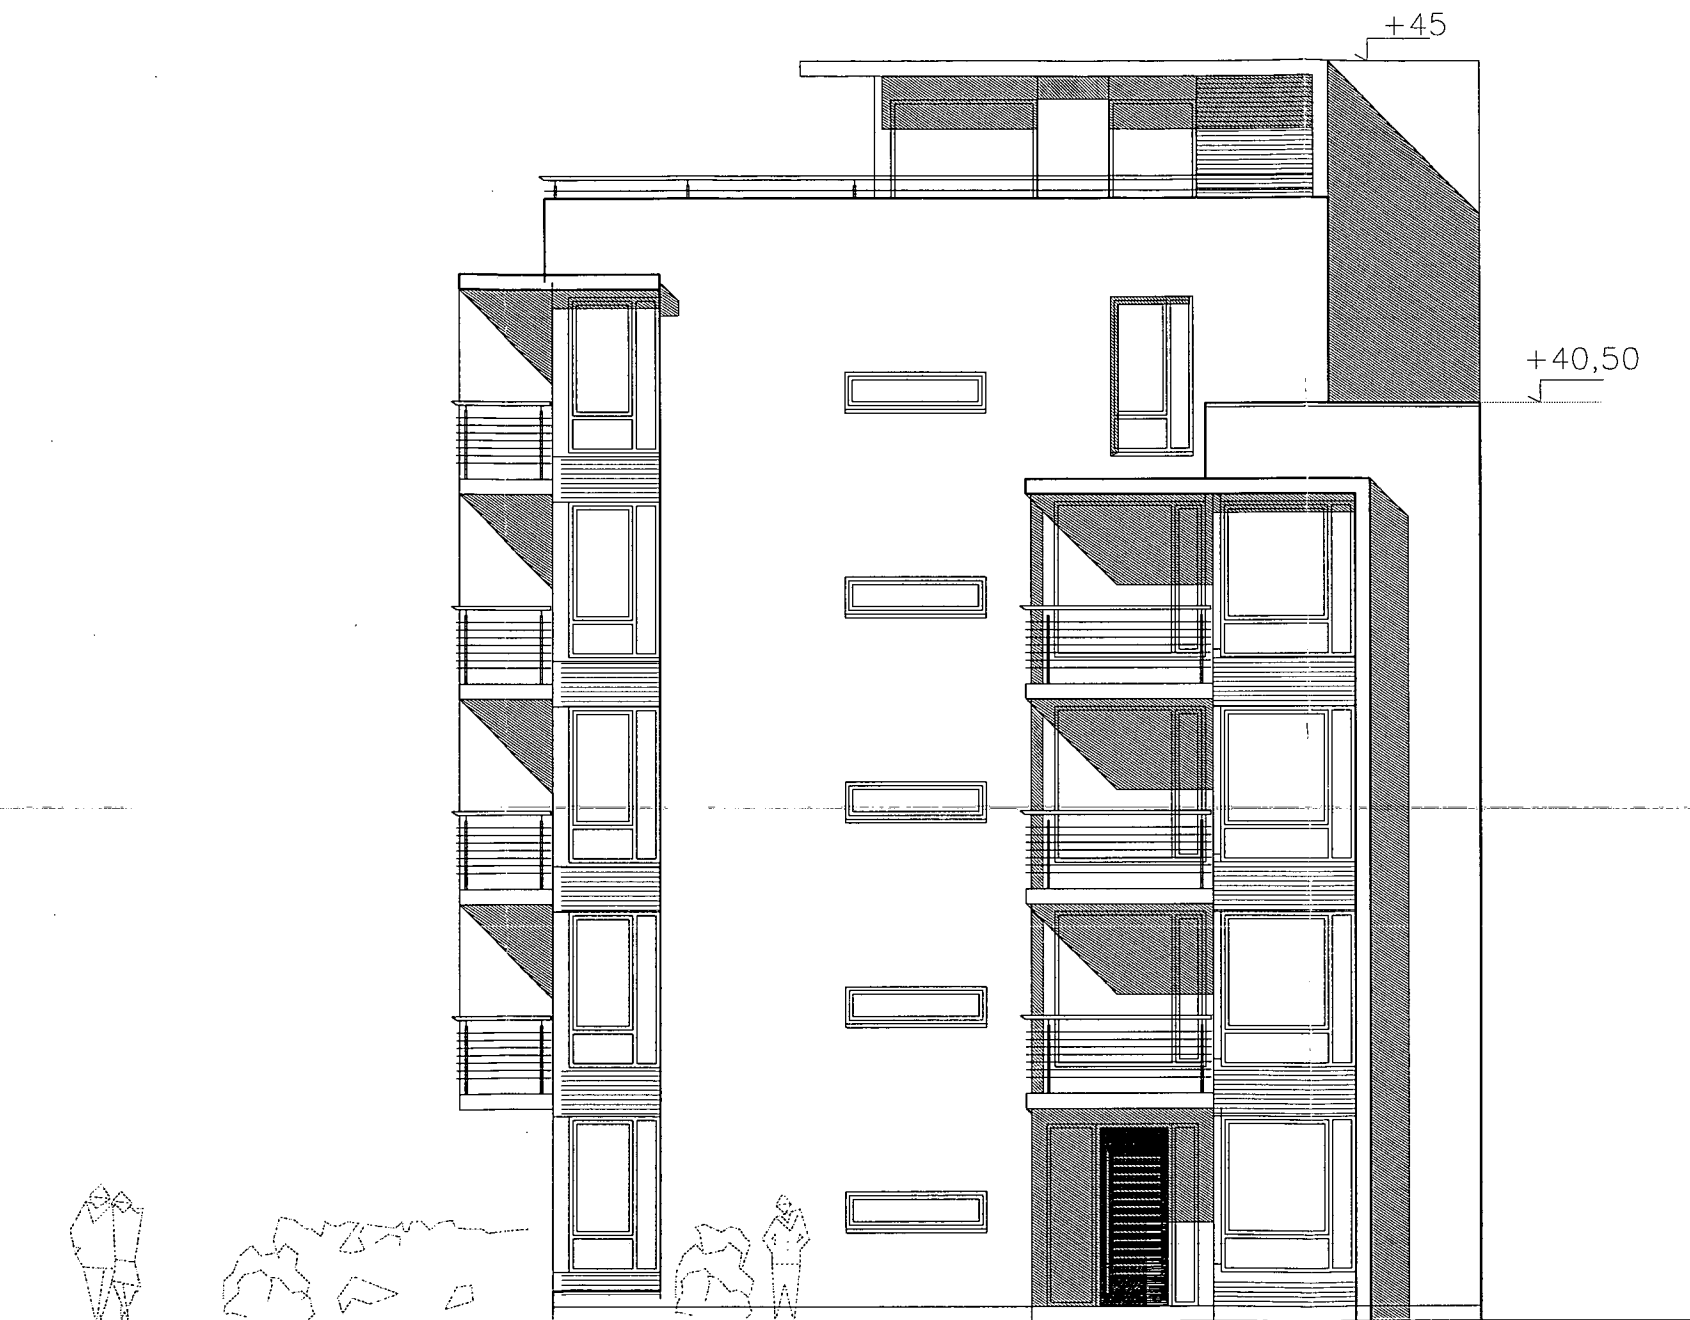

FASADE MOT SYD
BLOKK B

36

Tegn.nr. **B-A3404** Rev. **A**

Tittel **FASADE MOT SYD, BLOKK B**

A Justert brannvegg
Rev. Ktr. Sign. Dato **29.01.04**

RAMMESØKNAD

A	HILLE MELBYE Arkitekter AS: 23327200 / 23327299
I	- -
BL	- -
B	- -
E	- -
V	- -

SIRIUS EIENDOM A/S
Oscarsgate 81
0256 OSLO

**WESSELS GATE 8 /
BIDENKAPS GATE 1**
GNR. 208, BNR. 57, 811

HILLE MELBYE
ARKITEKTER AS
Hausmanns gate 16 - 0182 Oslo
Tlf 23 32 72 00 - Fax 23 32 72 99
firmapost@hilmel.no

**FASADE MOT SYD
BLOKK B**

Kontr. **-** Fil: c:\3211\A3-byggemelding\rammesaknood\fasader\ B-A3404

Tegn. **SEES** Mål **1:100** Dato **10.04.03**

Saksnr. **3211** Tegn.nr. **B-A3404** Rev. **A**



FASADE MOT VEST
BLOKK B

33

Tegn.nr. B-A3401 Rev. A

Tittel FASADE MOT VEST, BLOKK B

A Justert brannvegg
Rev. Ktr. Sign. Dato 29.01.04

RAMMESØKNAD

A	HILLE MELBYE Arkitektur AS: 23327200 / 23327299
I	- -
BL	- -
B	- -
E	- -
V	- -

SIRIUS EIENDOM A/S
Oscarsgate 81
0256 OSLO

WESSELS GATE 8 /
BIDENKAPS GATE 1
GNR. 208, BNR. 57, 811

HILLE MELBYE


ARKITEKTER AS
Hausmanns gate 16 - 0182 Oslo
Tlf 23 32 72 00 - Fax 23 32 72 99
firmapost@hilmel.no

FASADE MOT VEST
BLOKK B

Kontr. - Fil: c:\3211\A3-byggemelding\rammesøknad\ fasader\ B-A3404

Tegn. SEES Mål 1:100 Dato 10.04.03

Saksnr. 3211 Tegn.nr. B-A3401 Rev. A

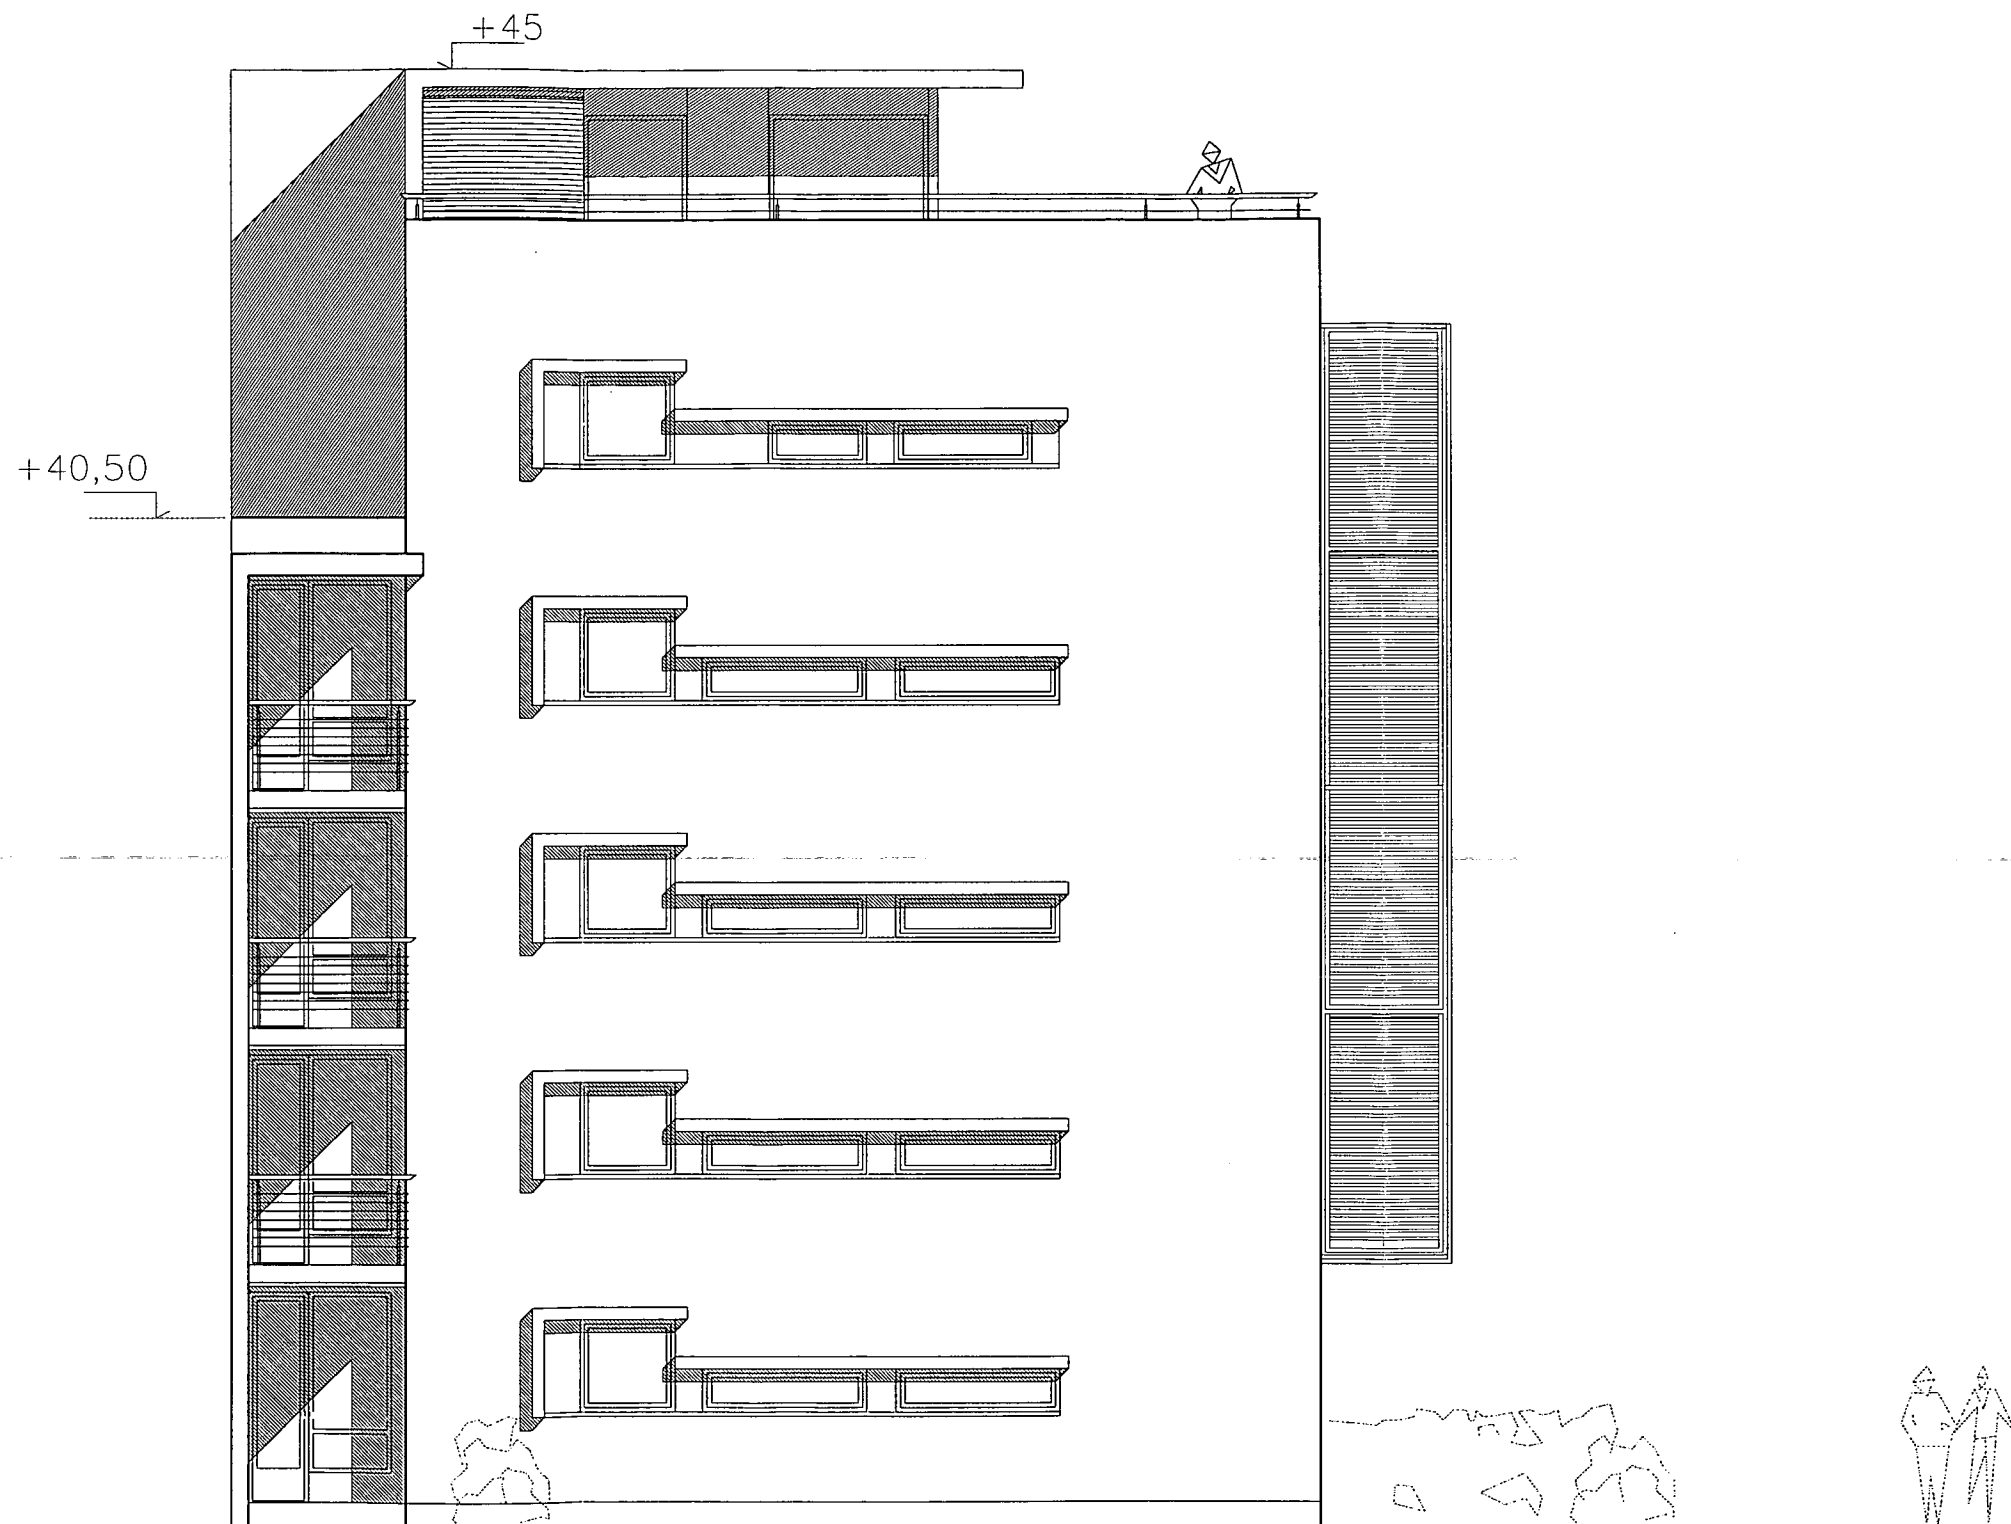

FASADE MOT NORD
BLOKK B

34

Tegn.nr. B-A3402 Rev. A

Tittel FASADE MOT NORD, BLOKK B

A Justert brannvegg
Rev. Ktr. Sign. Dato 29.01.04

RAMMESØKNAD

A	HILLE MELBYE Arkitekt AS: 23327200 / 23327299
I	- -
BL	- -
B	- -
E	- -
V	- -

SIRIUS EIENDOM A/S
Oscarsgate 81
0256 OSLO

WESSELS GATE 8 /
BIDENKAPS GATE 1
GNR. 208, BNR. 57, 811

HILLE MELBYE

ARKITEKTER AS
Hausmanns gate 16 - 0182 Oslo
Tlf 23 32 72 00 - Fax 23 32 72 99
firmapost@hilmel.no

FASADE MOT NORD
BLOKK B

Kontr. - Fil: c:\3211\A3-byggemelding\rammesøknad\fasader\ B-A3402

Tegn. SEES Mål 1:100 Dato 10.04.03

Saksnr. 3211 Tegn.nr. B-A3402 Rev. A