


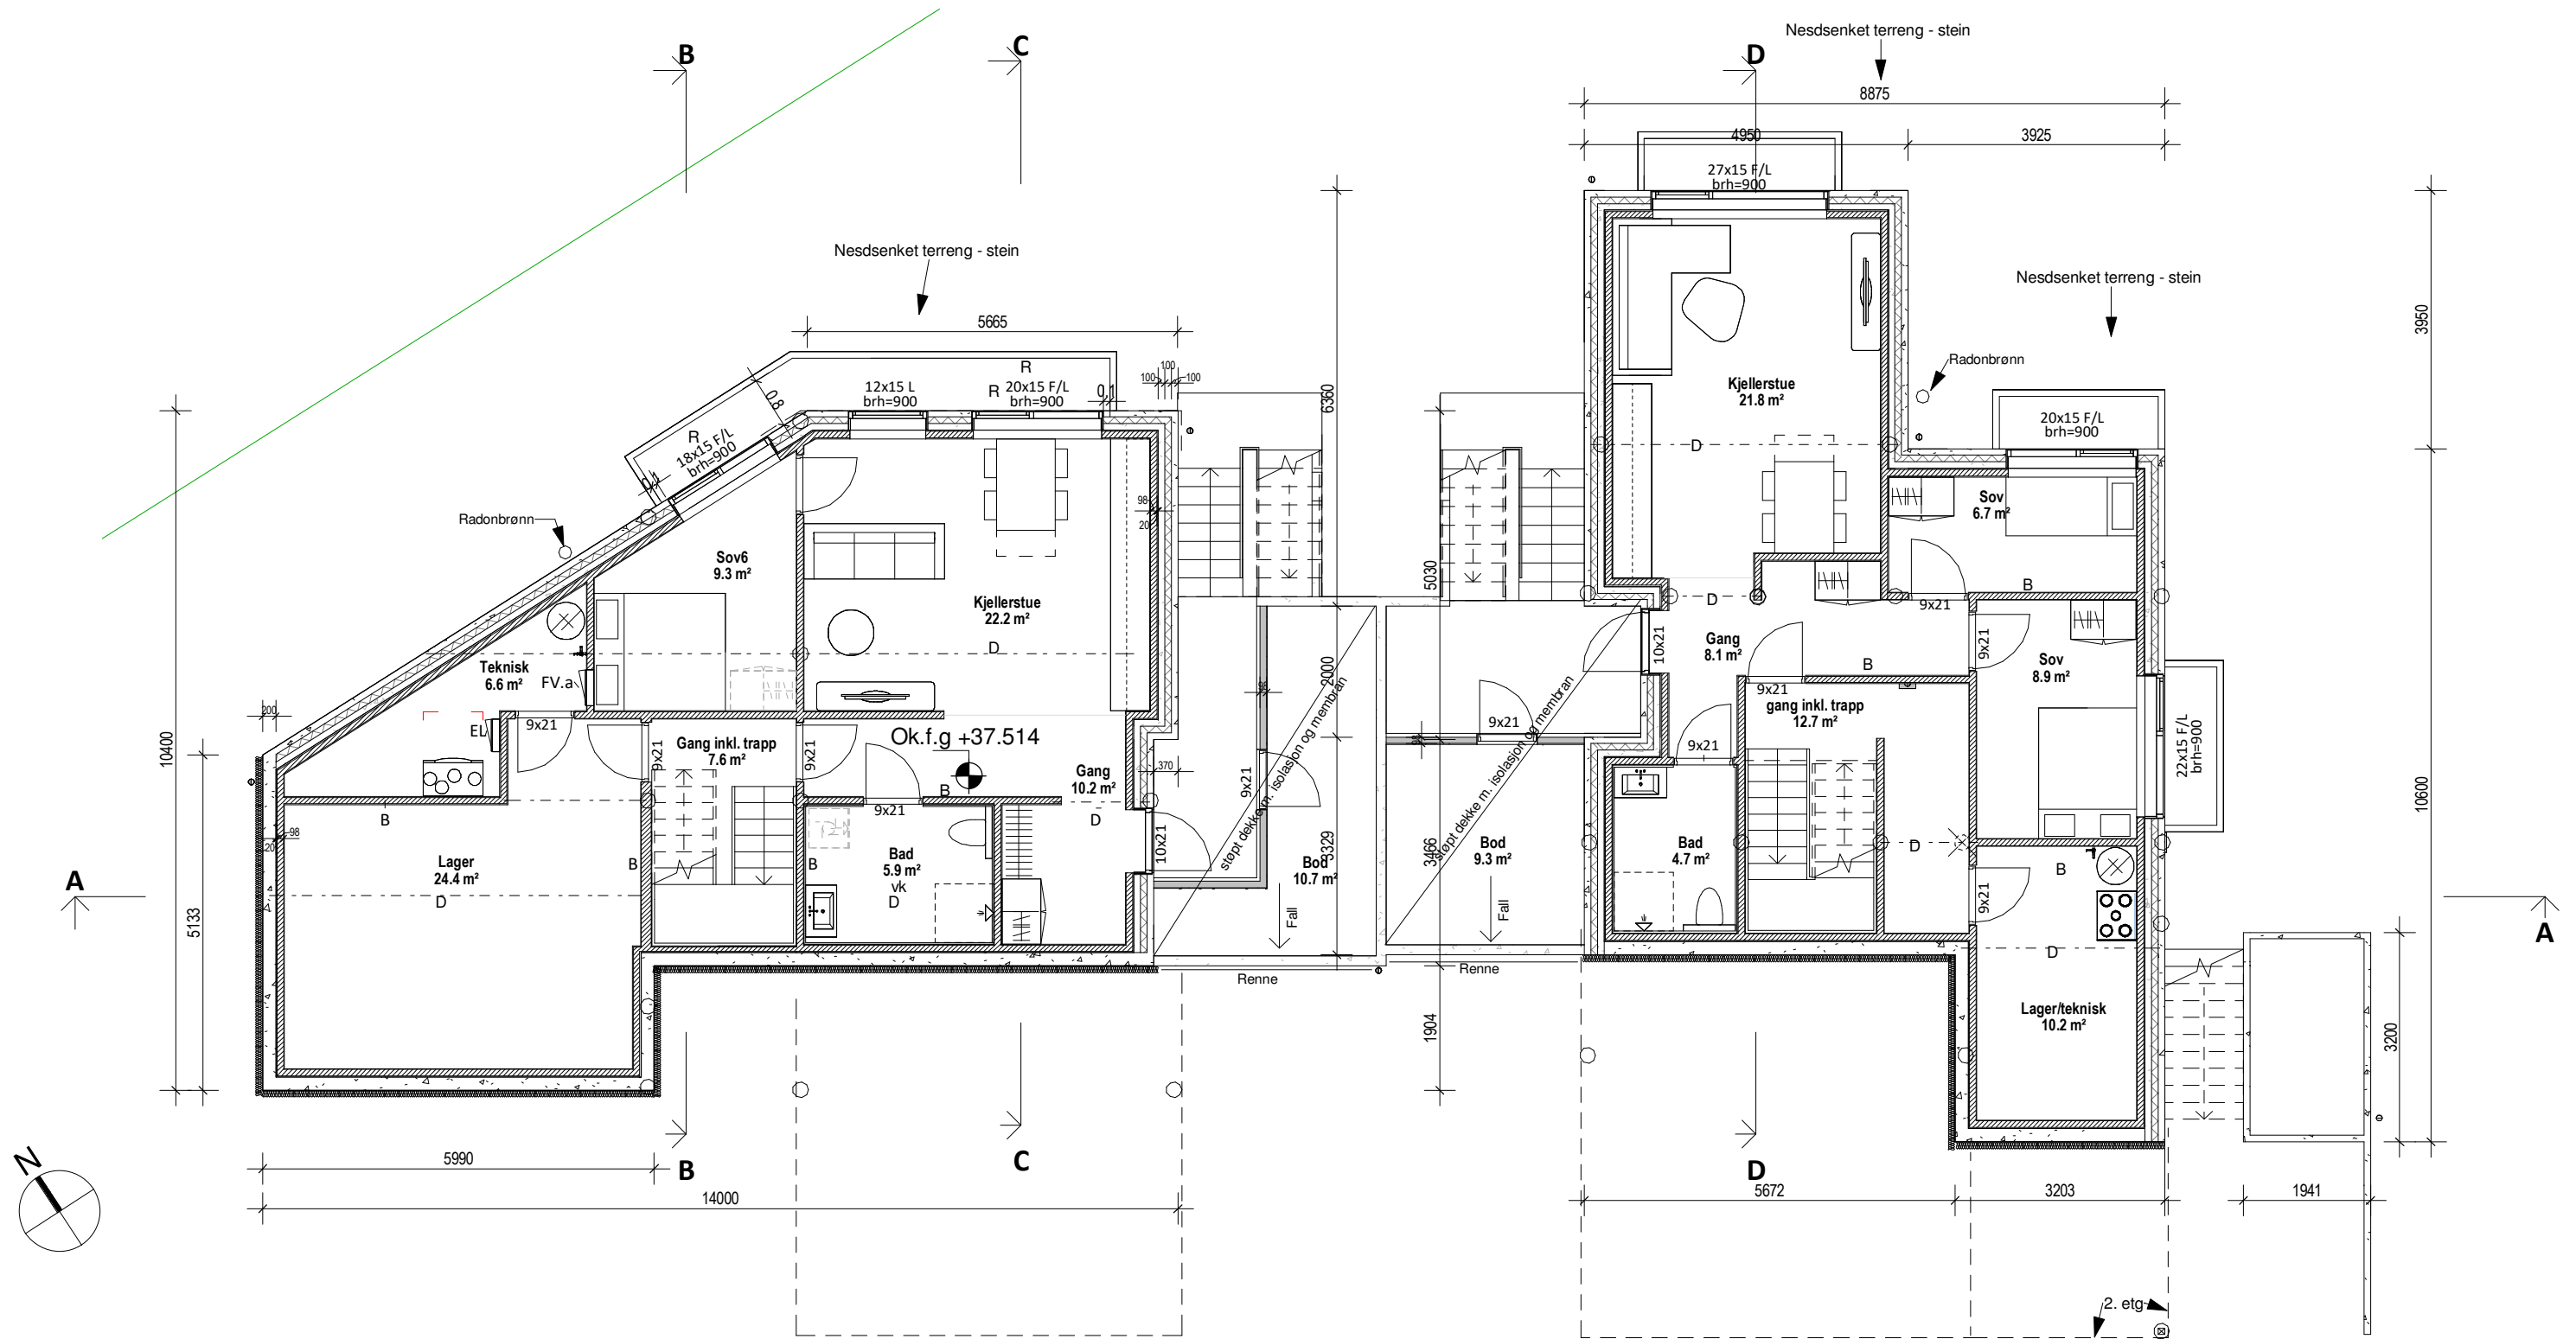

Plan 0. Kjeller

 BYGGEFIRMA Sola^{a/s} GODKJENT FOR ANSVARSRETT	Tiltakshaver: Byggefirma Sola		Rev:
	Byggeplass: Folkvordgeilen 21		Format: A3
	Kommune: Sandnes		B.nr: 298
	Tegn: KW Arkitekt: KW		Type: Nybygg
	Dato: 07.04.25 Tegn.nr.: A3_BM_110		
Skala: 1:100		Prosjekt.nr.: 8688	

ARKITEKT KONTORET

med rom for begeistring




IHT

www.iht.no

Tegningen må verken helt eller delvis kopieres eller benyttes ved utførelse av arbeider som ARKITEKT KONTORET IHT AS ikke medvirker i.

SD = Synlig drager
D = Skjult drager
B = Bærevegg
I = Lysareal i m²
L_T = 0.7 / evt. angitt pr. rom v/romtekst
R = Rømningsvindu
Rn = Radon
TN = Taknedløp

Alle romareal oppgitt i plantegninger er netto golvareal.(NTA)

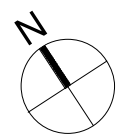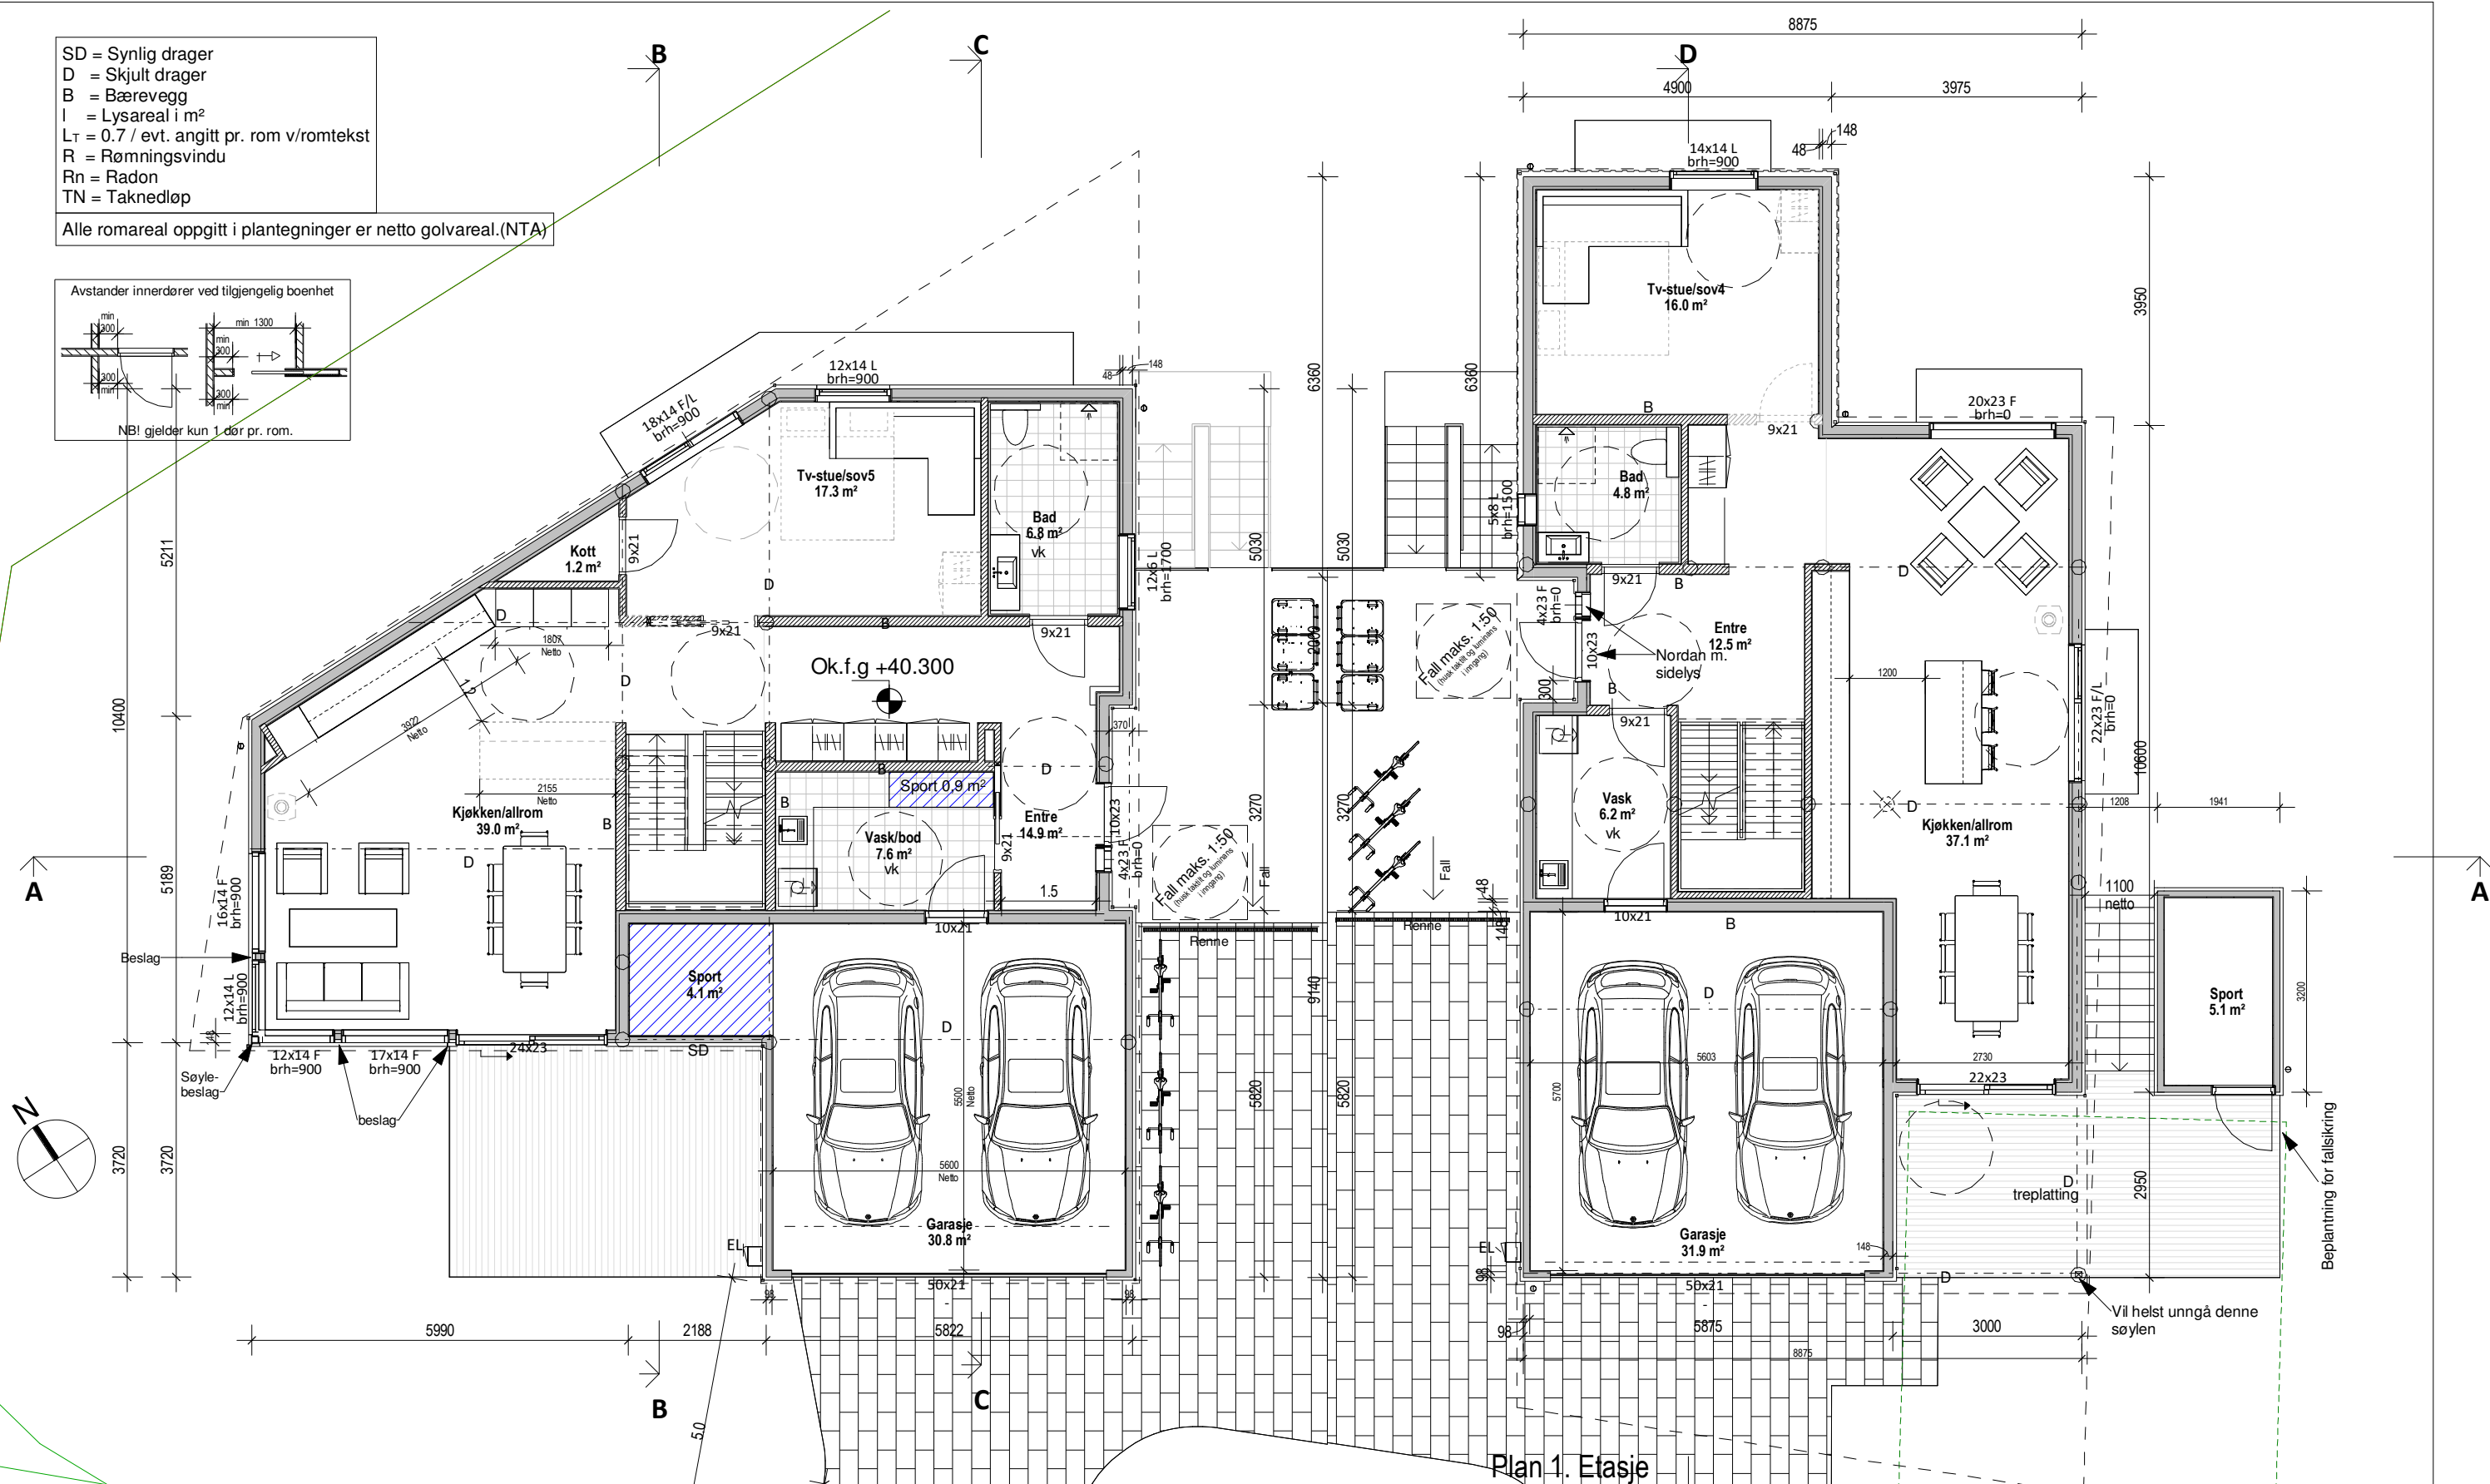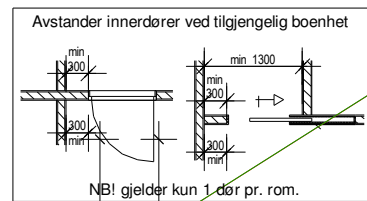

Bygningen har bygningsdeler som er nærmere nabogrense enn 4m

Denne tegning er i målestokk 1:100 og kan ikke benyttes som arbeidstegninger. Den kan heller ikke brukes som underlag for bestilling av varer, som f.eks. skråvinduer. All videre bruk uten etterfølgende 1:50 arb. tegning skjer dermed på eget ansvar.



Plan 1. Etasje

Tiltakshaver:
Byggefirma Sola
Byggeplass:
Folkvordgeilen 21
Kommune:
Sandnes

Foreløpig

G.nr: 62

Rev:

Format: A3

B.nr: 298

Tegn: KW

Arkitekt: KW

Dato: 07.04.25

Tegn.nr.: A3_BM_111

Skala: 1:100

Prosjekt.nr.: 8688

Type:
Nybygg



ARKITEKTKONTORET

med rom for
beplantning

IHT

www.iht.no


Tegningen må verken helt eller delvis kopieres eller benyttes ved utførelse av arbeider som ARKITEKTKONTORET IHT AS ikke medvirker i.

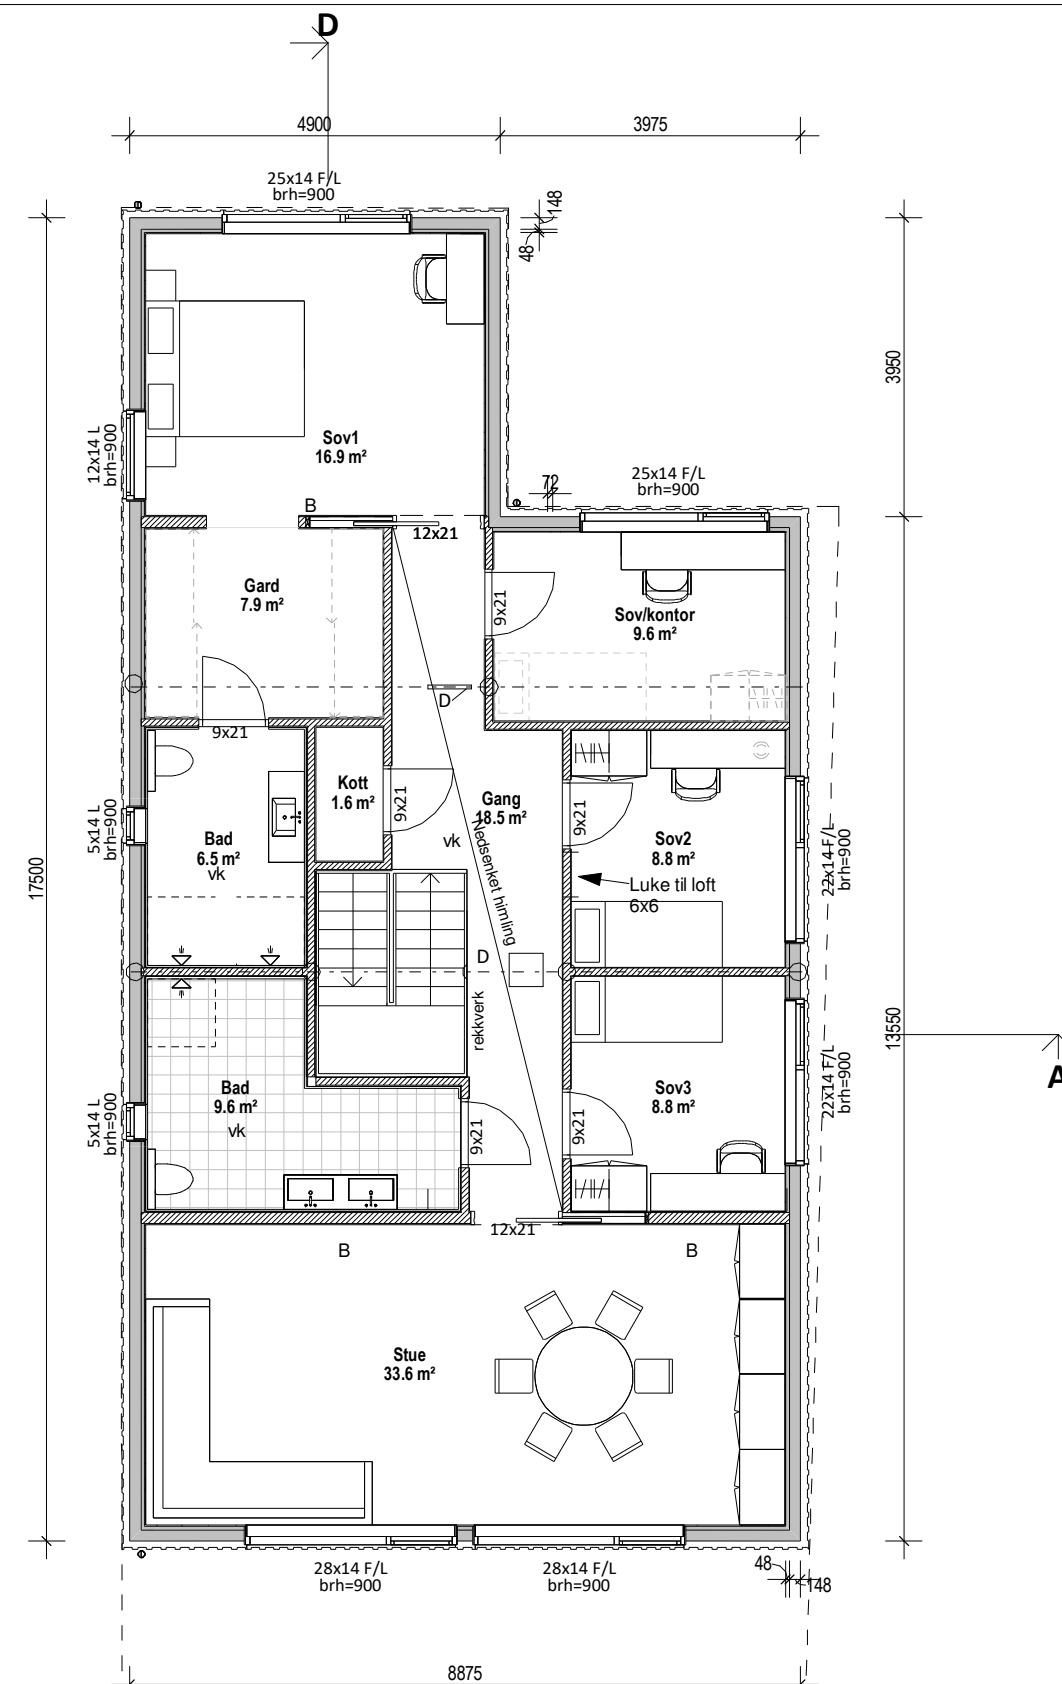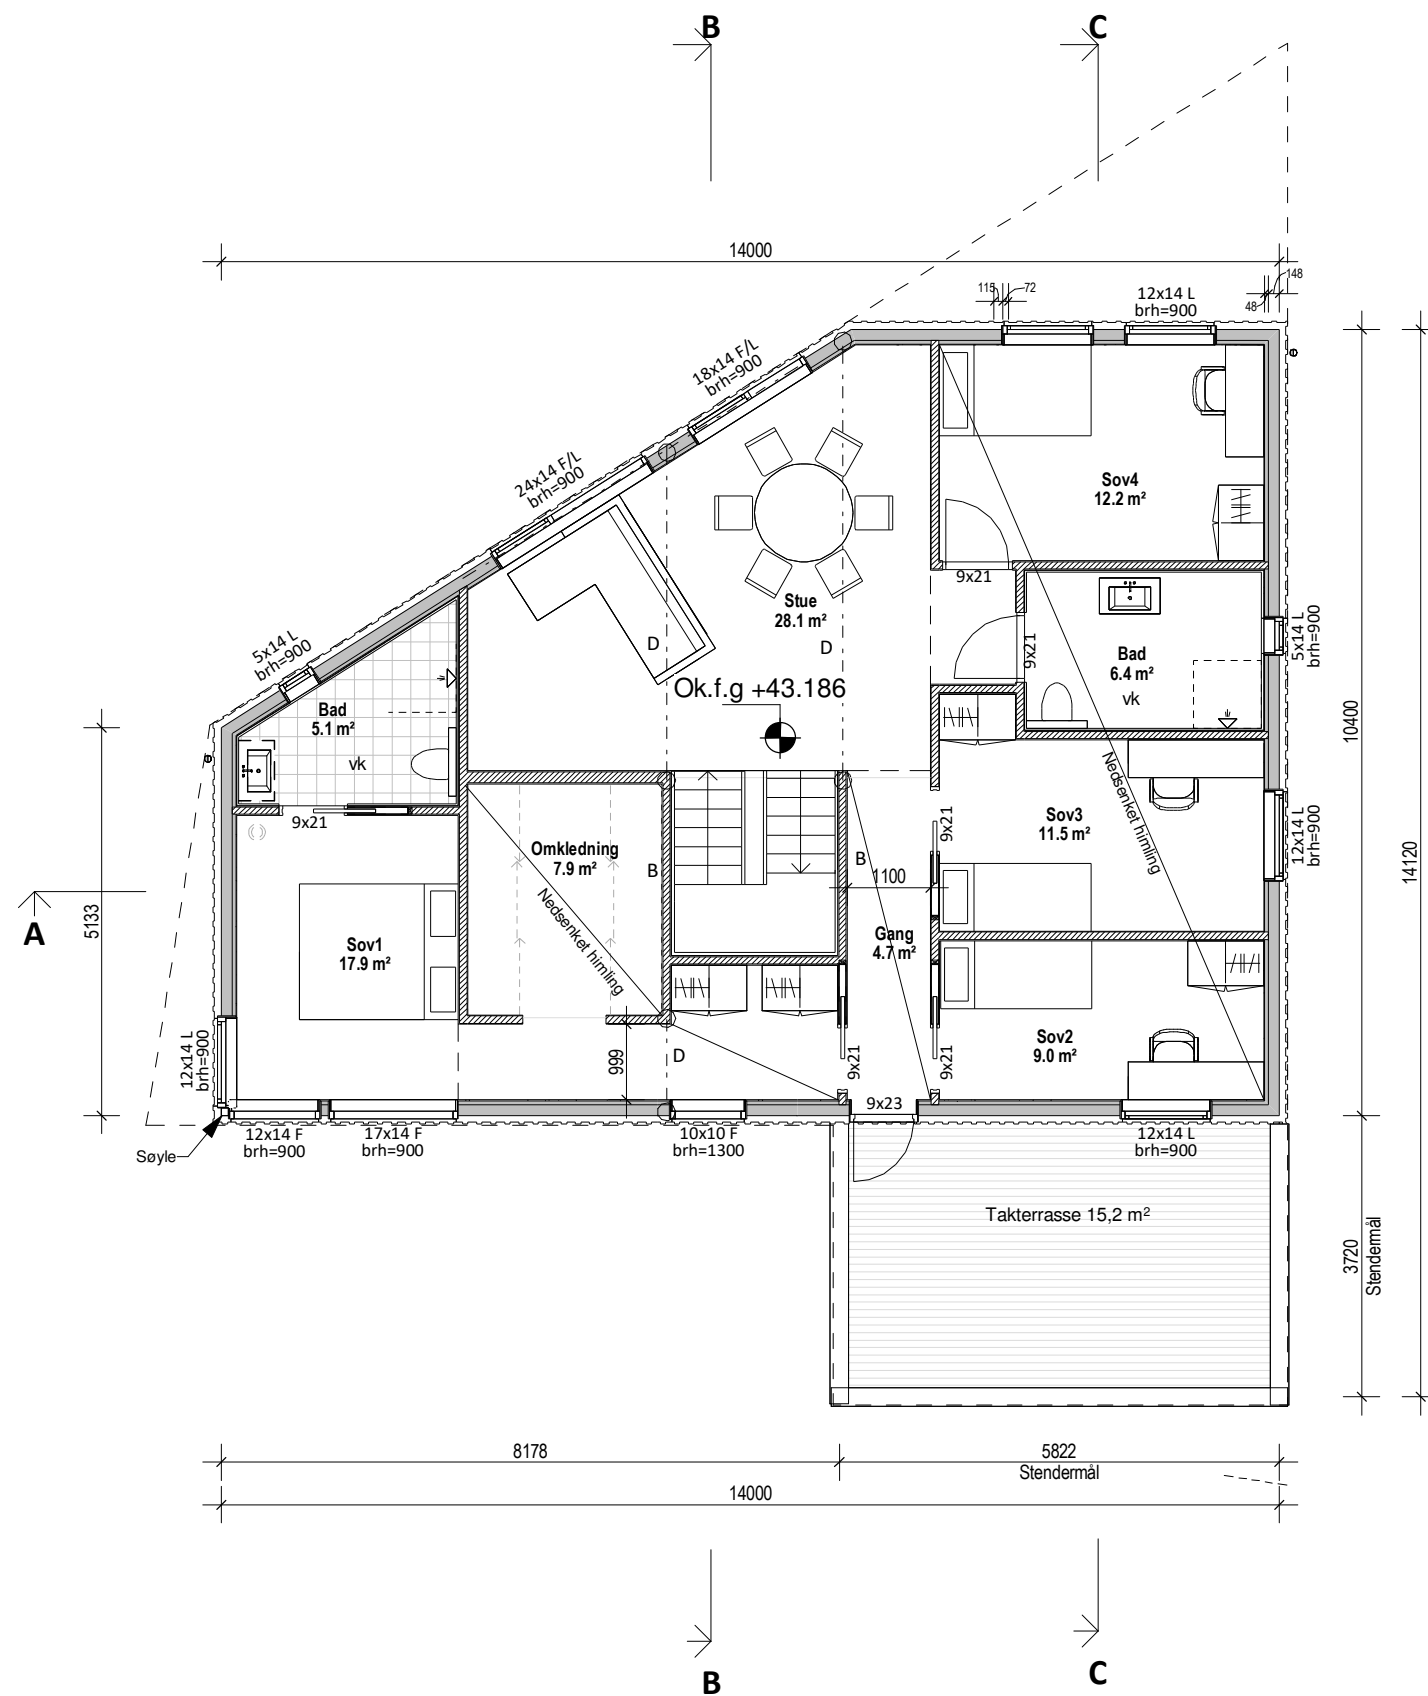

Plan 2. Etasje

 BYGGEFIRMA Sola^{a/s} GODKJENT FOR ANSVARSRETT	Tiltakshaver: Byggefirma Sola		Rev:	ARKITEKTKONTORET <i>med rom for begeistring</i> IHT www.ih.no
	Byggeplass: Folkvordgeilen 21		Format: A3	
	Kommune: Sandnes		B.nr: 298	
	Tegn: KW Arkitekt: KW		Type: Nybygg	
	Dato: 07.04.25 Tegn.nr.: A3_BM_112			
Skala: 1:100		Prosjekt.nr.: 8688		

Tegningen må verken helt eller delvis kopieres eller benyttes ved utførelse av arbeider som ARKITEKTKONTORET IHT AS ikke medvirker i.

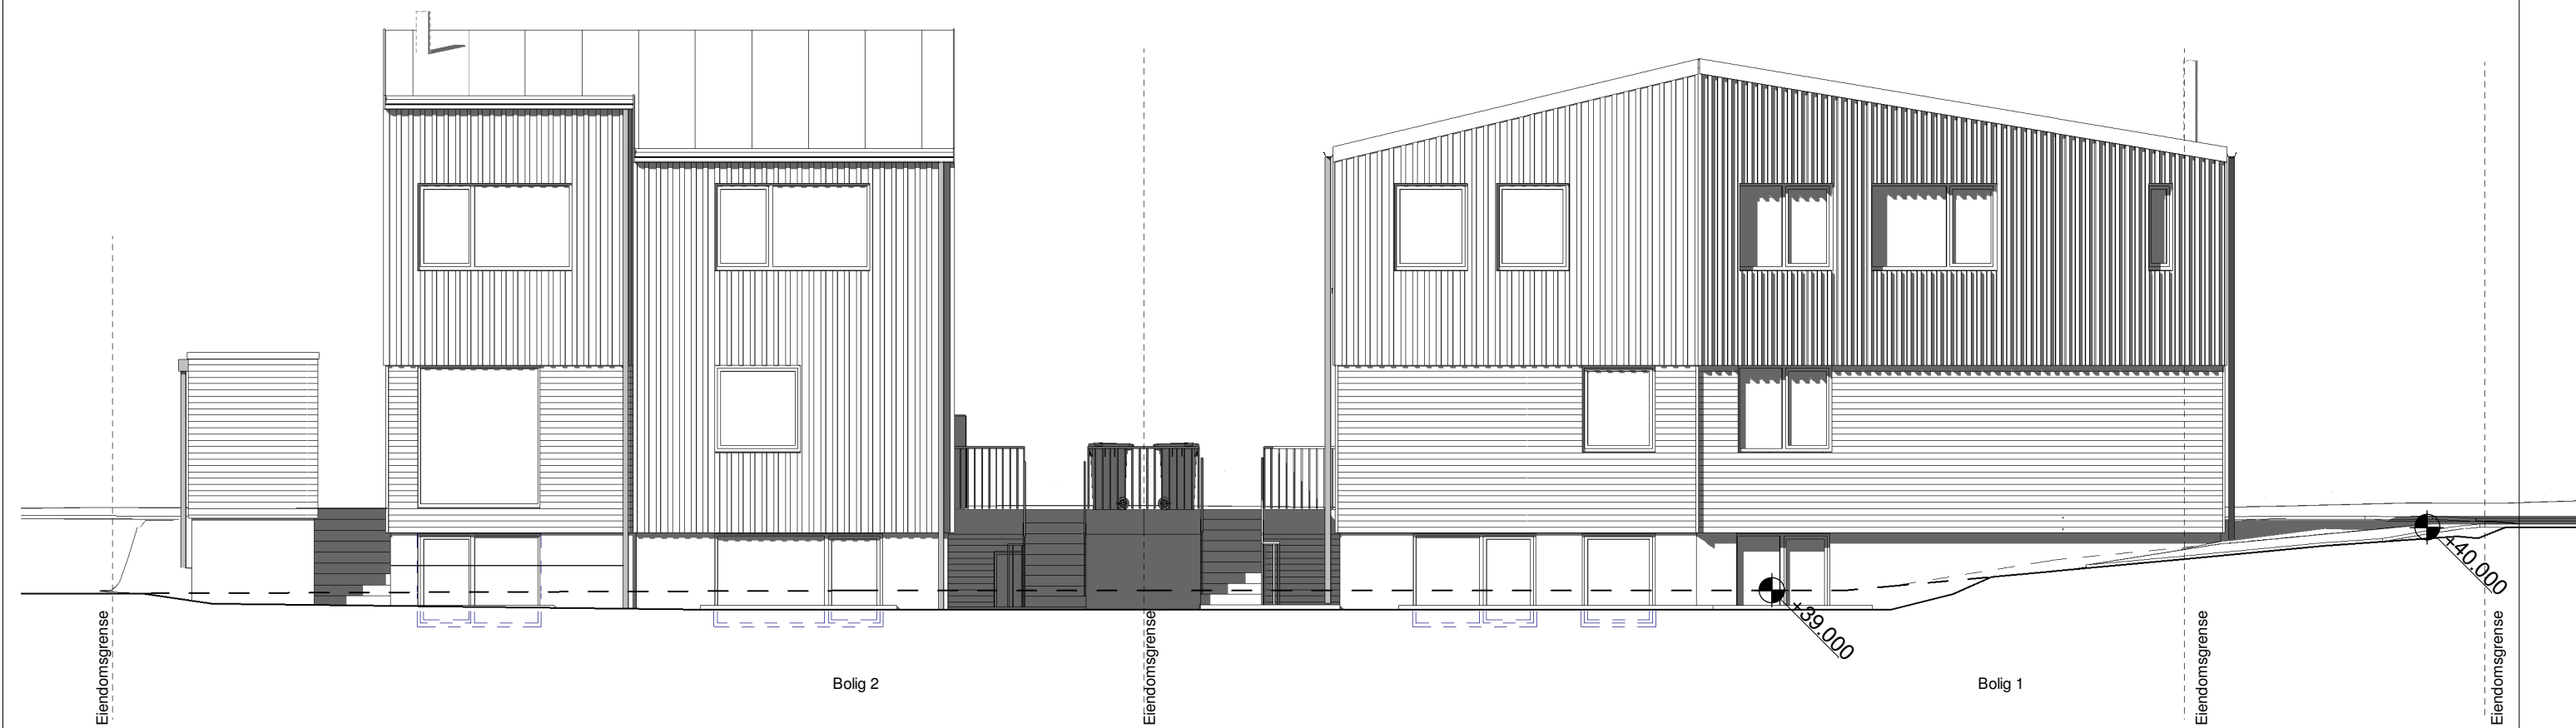


Fasader Nord-øst

 BYGGEFIRMA Sola^{a/s} GODKJENT FOR ANSVARSRETT	Tiltakshaver:		Rev:	ARKITEKTKONTORET <i>med rom for begeistring</i> IHT www.ih.no
	Byggefirma Sola		Format: A3	
	Byggeplass:		Type: Nybygg	
	Folkvordgeilen 21			
	Kommune:			
Sandnes		G.nr: 62	B.nr: 298	
Tegn: KW	Arkitekt: KW			
Dato: 07.04.25	Tegn.nr.: A3_BM_309			
Skala: 1:100	Prosjekt.nr.: 8688			

Tegningen må verken helt eller delvis kopieres eller benyttes ved utførelse av arbeider som ARKITEKTKONTORET IHT AS ikke medvirker i

Tegningen må verken helt eller delvis kopieres eller benyttes ved utførelse av arbeider som ARKITEKTKONTORET IHT AS ikke medvirker i.

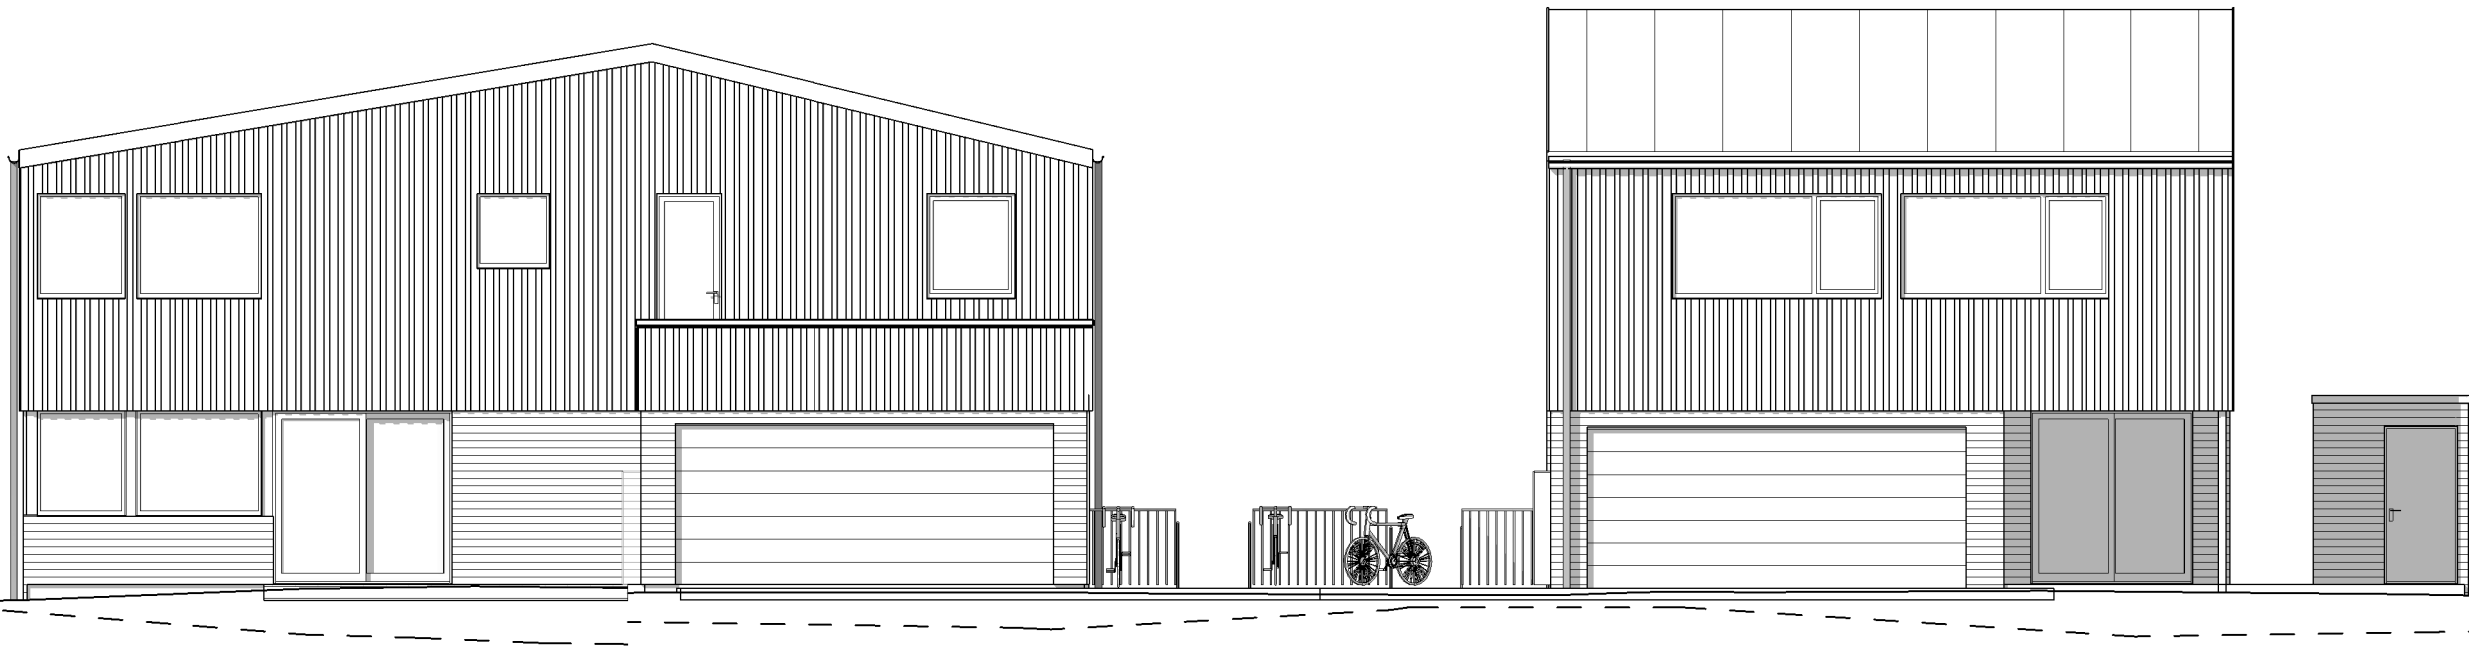

Bolig 1

Bolig 2

Fasader Sør-Vest

 BYGGEFIRMA Sola^{a/s} GODKJENT FOR ANSVARSRETT	Tiltakshaver:		Rev:		med rom for begeistring IHT www.iht.no
	Byggefirma Sola		Format: A3		
	Byggeplass:		Type: Nybygg		
	Folkvordgeilen 21				
	Kommune:				
Sandnes		G.nr: 62	B.nr: 298		ARKITEKTKONTORET
Tegn: KW	Arkitekt: KW				
Dato: 07.04.25	Tegn.nr.: A3_BM_310				
Skala: 1:100	Prosjekt.nr.: 8688				
Tegningen må verken helt eller delvis kopieres eller benyttes ved utførelse av arbeider som ARKITEKTKONTORET IHT AS ikke medvirker i.					