



FASADE NORD




FASADE VEST



FASADE SYD




FASADE ØST

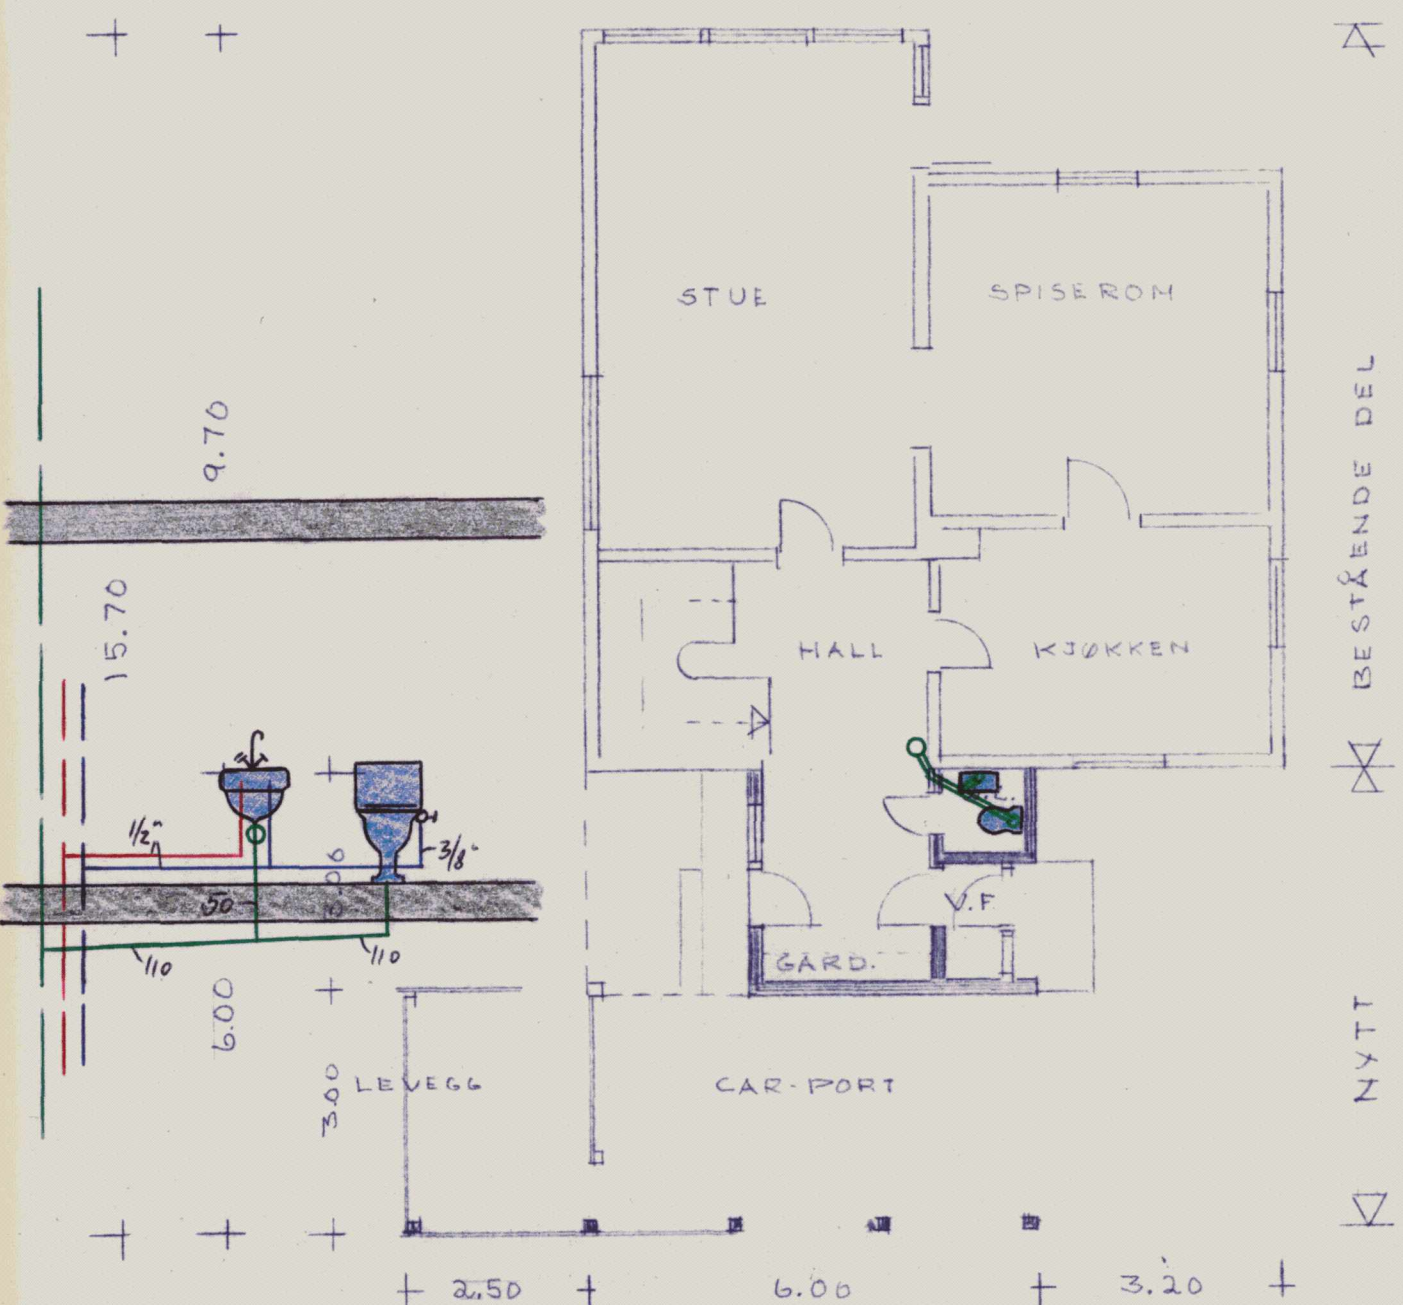


KÅRE PEDERSEN-VVS
OPPEGÅRD

GRUNNPLAN I ETG.

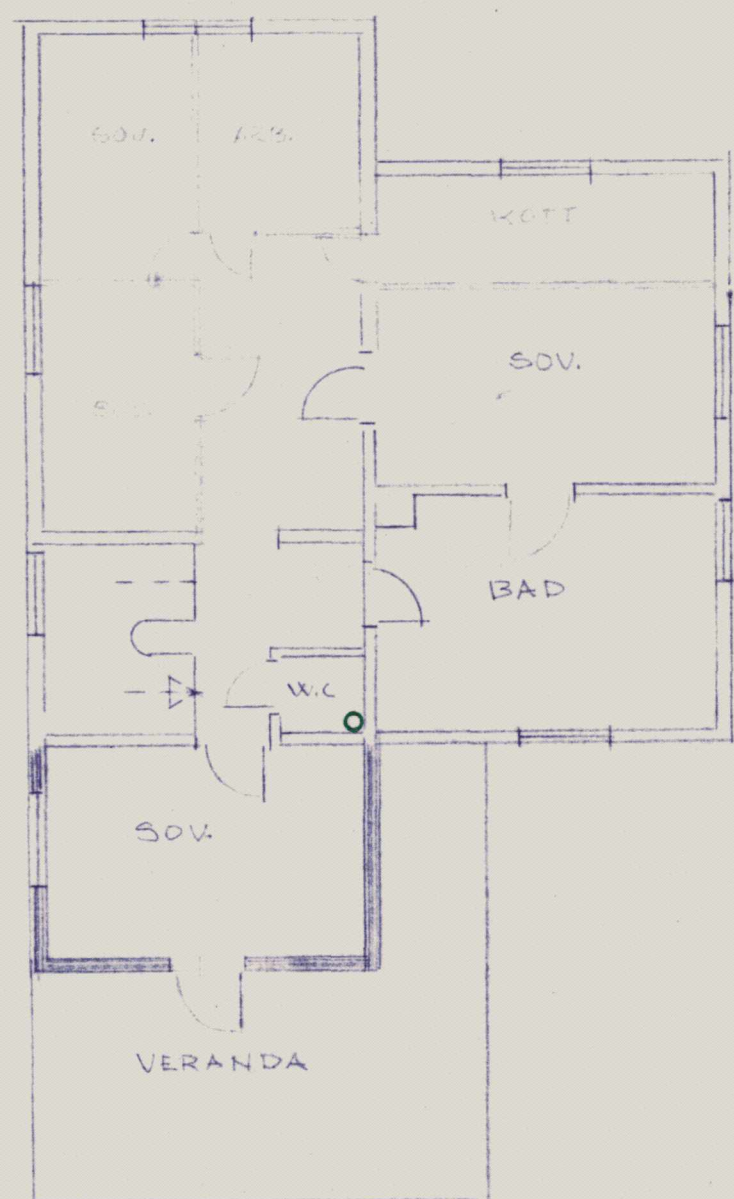

GRUNNPLAN II ETG.

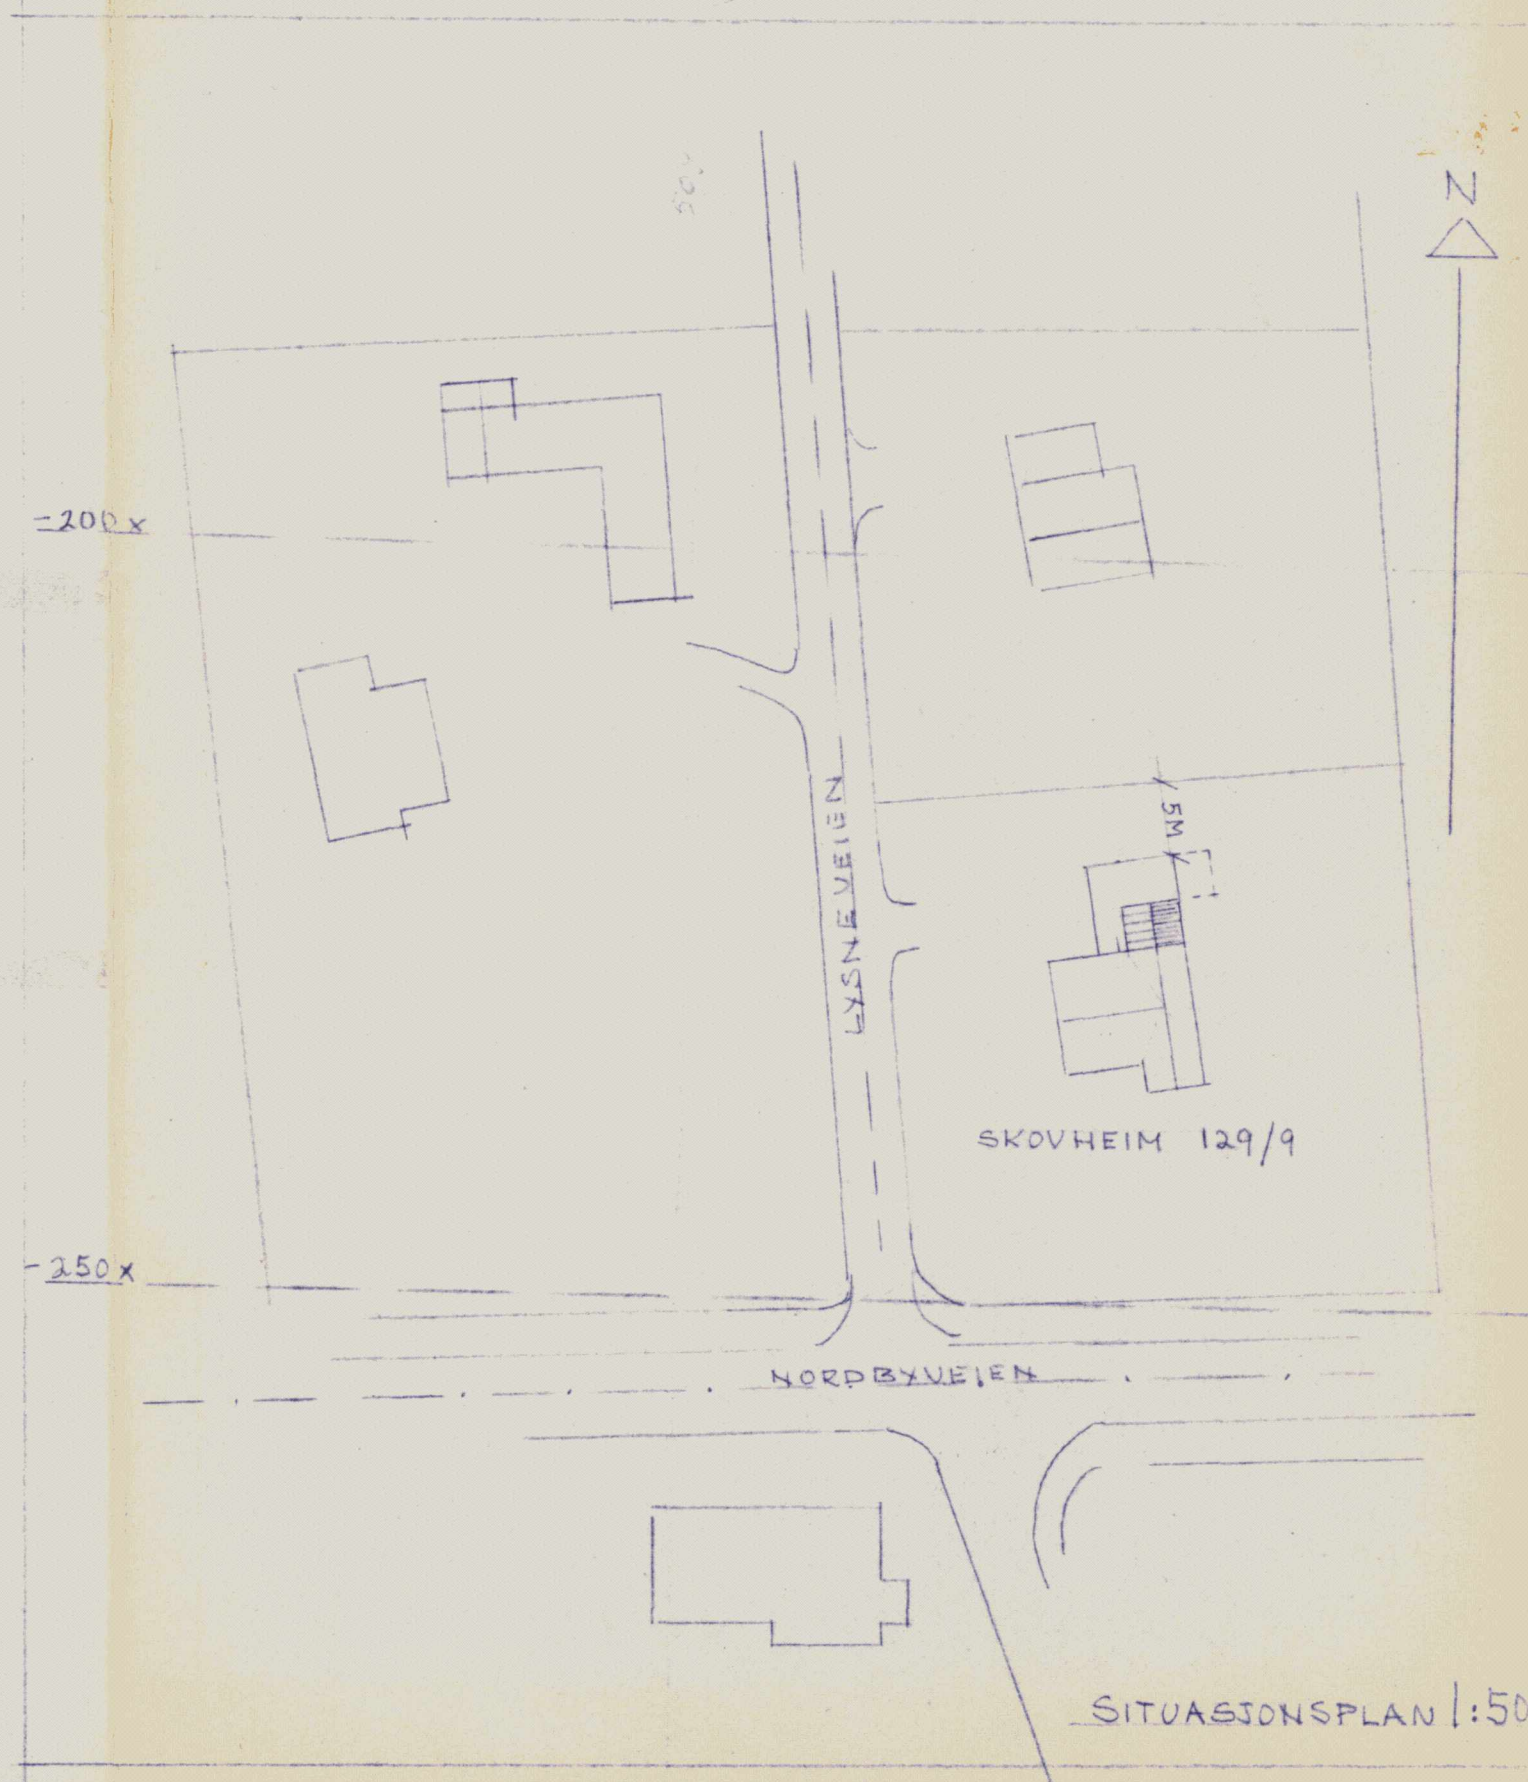

SITUASJONSPLAN 1:500

GNR. 129- B.NR. 9.

KÅRE PEDERSEN-VVS
OPPEGÅRD

KONTORSTEF KAUS LYSNEVEIEN 1 SKI 18-3-70
TILBYGG - CARPORT - GANG - SOVEROM 1:100 1240-2
NORTEN R GRINDAKER M. N. L. A. JENSEN VOLL DRAM

SKI KOMMUNE
Den tekniske etat
J.nr. 9/72

GODKJENT
23/2-72. K4-15