



Nordre Follo kommune

Ledninger i bakken

Eiendom: 129/9


Adresse: Lysneveien 1

Dato: 04.09.2024

Målestokk: 1:1000



UTM-32

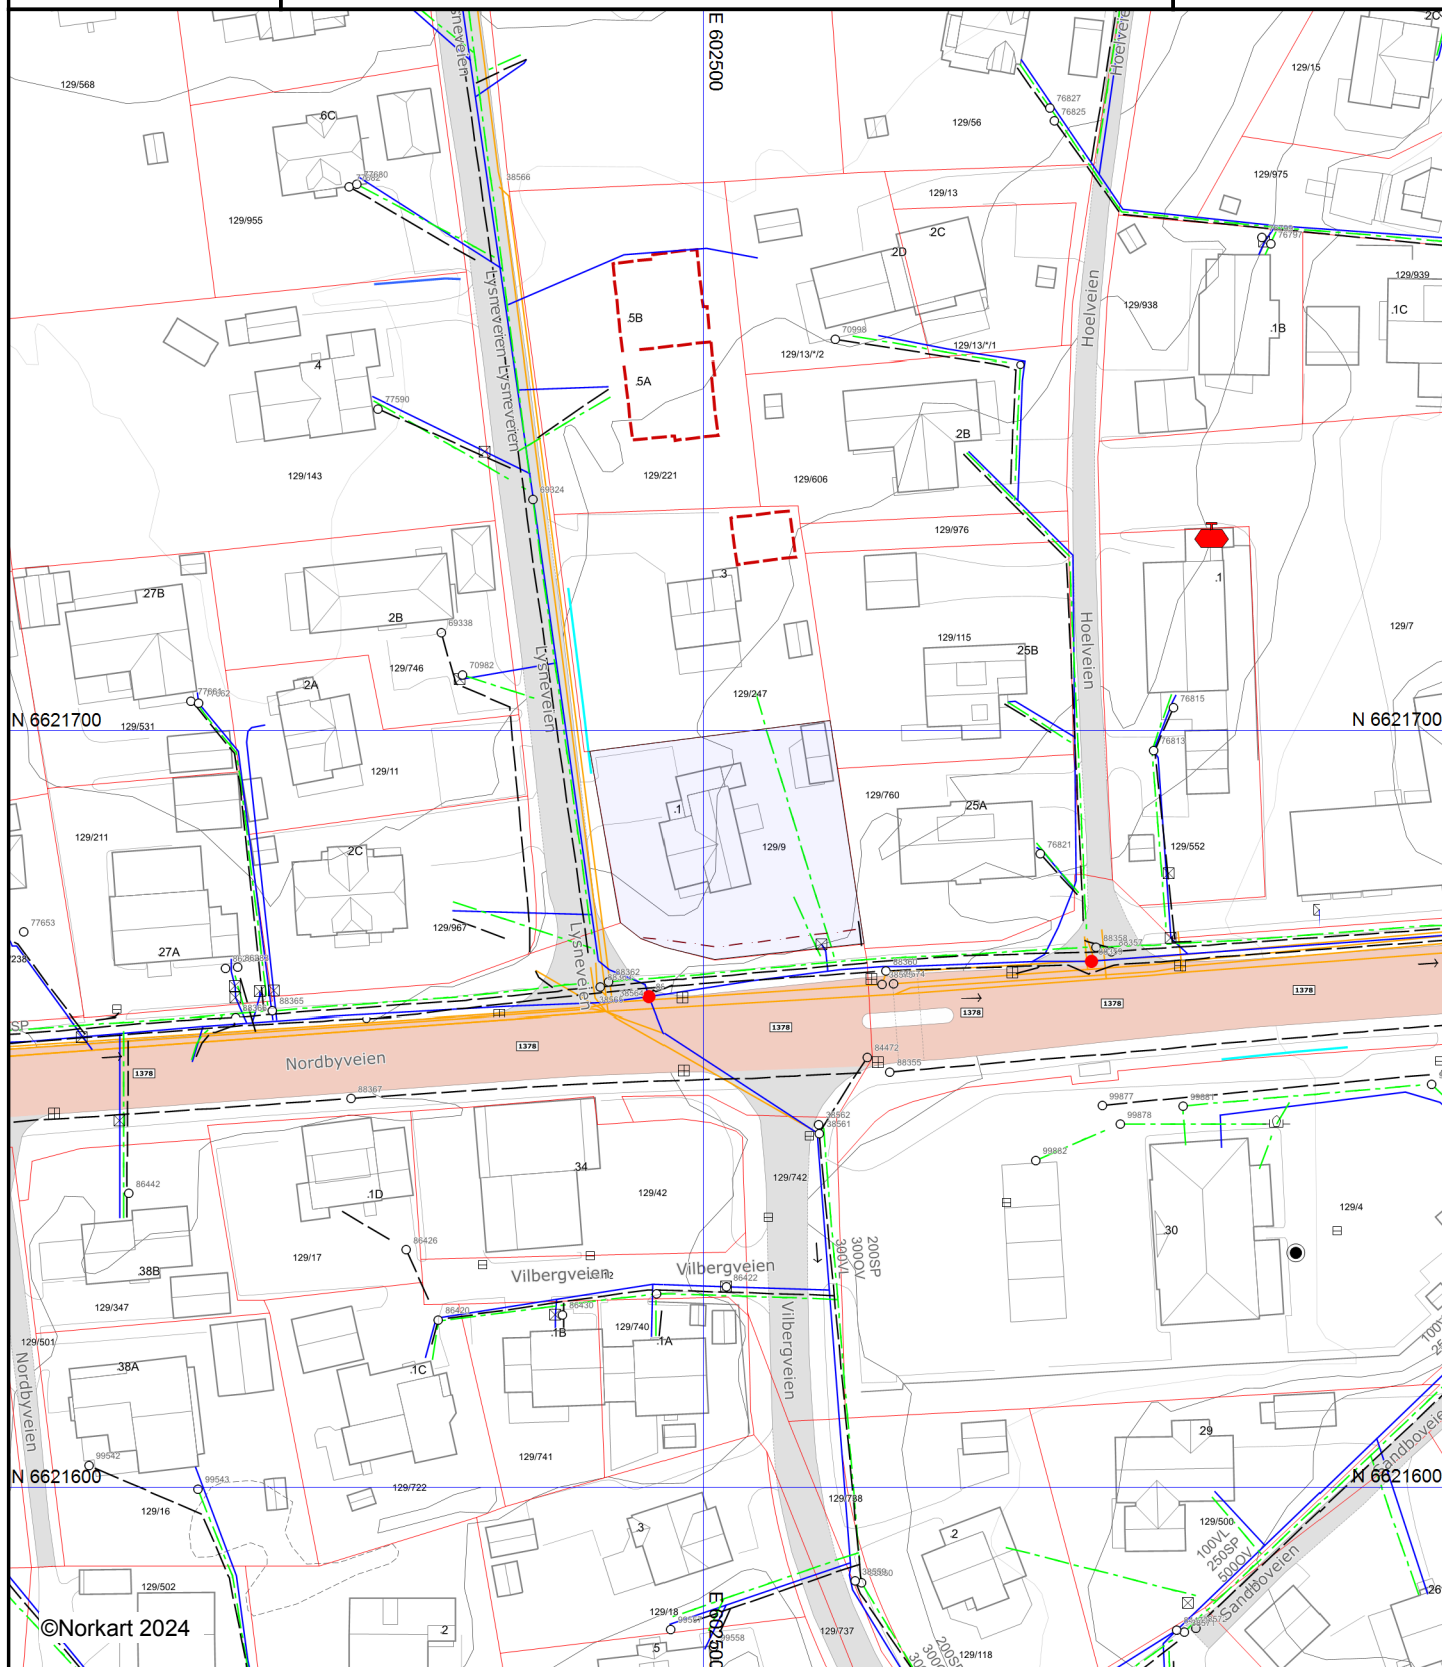

©Norkart 2024

Kartet kan ikke benyttes til andre formål enn det formålet det er utlevert til uten samtykke fra kommunen jf. lov om åndsverk.
Det tas forbehold om feil i kartgrunnlaget.
VA-ledninger kan være tegnet parallellforskjøvet, og mange private ledninger mangler i kartet.

Tegnforklaring

Innsjøer og vassdrag

-  Kanal/Grøft
-  Vegggrøft åpen

Gatenavn

- Ahc** Adressenummer
- Ahc** Gårds-, og bruksnummer

-  Nedlagt VA-ledning
-  Nedlagt VA-ledning
-  Nedlagt VA-ledning
-  Nedlagt VA-ledning

Ledningsnett Vann og avløp - i drift

- Ahc** Tekst på ledning
- Ahc** Tekst på kopling
- Ahc** Brannventil på koplingutstyr
-  Drensledning
-  Overvannsledning
-  Spillvannsledning
-  Vannledning
-  Brannventil
-  Fallretning
-  Gatesluk
-  Kum_Spillvann
-  Kum_Overvann
-  Kum_Vann
-  Kum
-  Kran
-  Oljeutskiller
-  Sluk
-  Sluk m/sandfang
-  Slamavskiller

Adresser

-  Adressepunkt

Oljetank

-  Oljetank

Eiendomsinformasjon

-  Eiendomsgrense
-  Eiendomsgrense, usikker

Bygninger

-  Bygningsdelelinje
-  Taksprang Bunn
-  Takkant
-  Takoverbygg kant
-  Trapp inntil bygg, kant
-  Veranda
-  Bygningslinje
-  Taksprang
-  Mønelinje
-  Bygningsavgrensning på tiltak
-  Vegg frittstående