



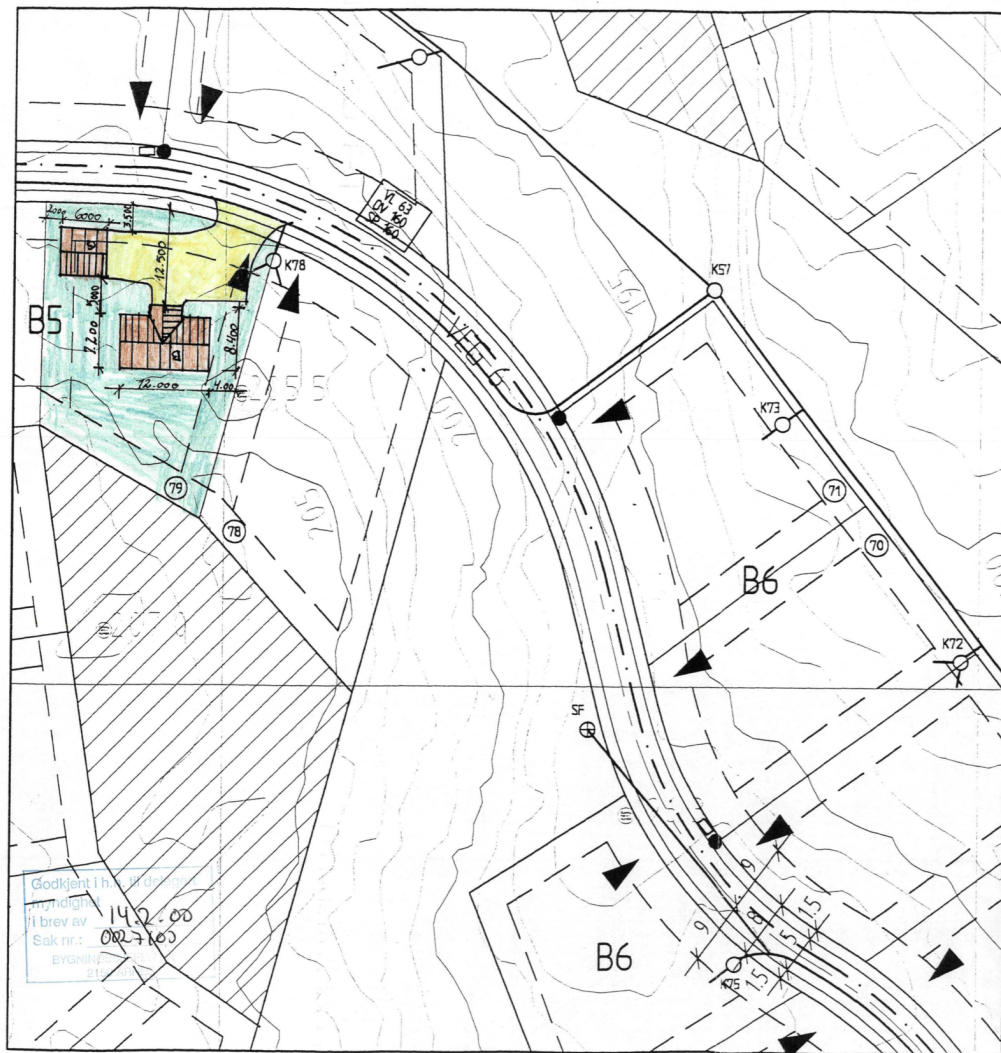

TOMTERÅSEN II SITUASJONSKART: TOMT NR.____ GNR.____ /BNR.____

TEGNFORKLARING:

M = 1 : 500

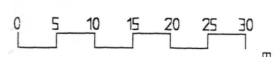

LEDNINGSDIMENSJONER STIKKLEDNINGER:

VANN: 32 mm PESO PN10
OV: 110 mm PVC KLT
SP: 110 mm PVC KLT


Godkjent i h.h. til delegert myndighet i brev av 14.02.00 Sak nr.: 0027/00 BYGNINGS-ETTERSEENING 2150 / JENSEN

SYMBOLER:


- VA-LEDNINGER
- EL-LEDNINGER
- KUM
- SANDFANG
- ANBEFALT PLASSERING AV AOKOMST
- BYGGEGRENSE
- STIKKRENNE
- MØNERETNING
- LYSMAST
- FORDELINGSSKAP

NBI PLASSERING AV MASTER OG FORDELINGSSKAP MÅ KONTROLLERES PÅ STEDET, -KAN AVVIKE FRA PLANEN

Rev.	Endring - erstatning	Dato	Sign.
TOMTERÅSEN II A/S		Regn. nr.	W14
BOLIGFELT TOMTERÅSEN II		Mål:	1:500
GRUNNLAG SITUASJONSKART		Dato:	11.02.99
TOMT: 70,71,78 og 79		Sak nr.	011.95.A
Kartdata:		Saksb./regn.	MB/we
BØRE ROMERIKE PROSJEKTERING A/S		Kontr.	
Rådgivende ingeniører			
Postboks 74, 2051 KESSEHEIM			
Tlf. 63 94 24 40			
Fax 63 97 43 94			
Fb. 0155AW16.dwg			

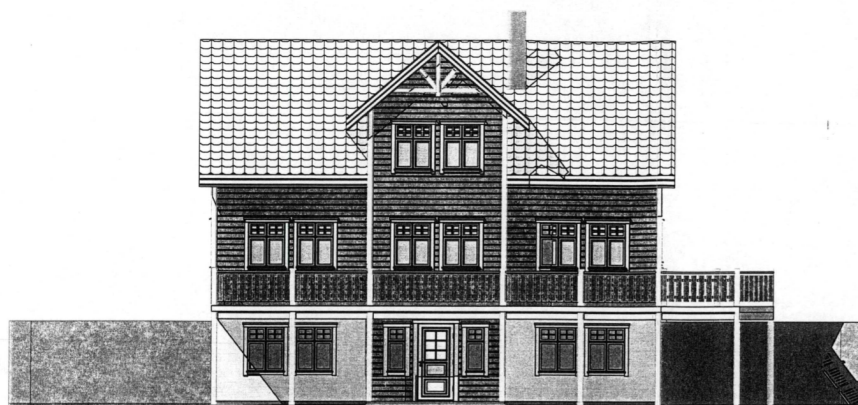

FASADE MOT NORD

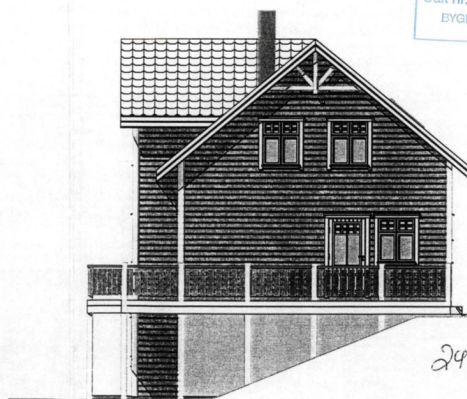

FASADE MOT VEST

Godkjent i h.h. til delegert
myndighet
i brev av 14. 2. 00
Sak nr.: 0027/00
BYGNINGSSJEFEN I NES
2150 ÅRNES

24/11-99 Rend
Rendi Utnc

GOTASALLEEN 9, 2050 JESSHEIM
TLF.: 6394 7200 FAKS: 6394 7210

GLOMMA HUS
BOLIGLEVERANDØR

HUSTYPE:


REV. 01:
REV. 02:
REV. 03:
REV. 04:

MÅLESTOKK :1:100
 DATO : 11.10.99
 TEGNET AV K.UPPMAN
 GNR.: BNR.:

TEGNINGSTYPE: FASADER
KONSULENT : ANNE LÅVEG
PROSJEKTNR : PR
TEGNINGSNR.: A3-503 KP


TILTAKSNAVER: RANDI OG HÅKON UTNE
 ADRESSE :
 POSTNUMMER : STED :
 BYGGEPLASS :TOMT 79, TOMTERÅSEN

2D

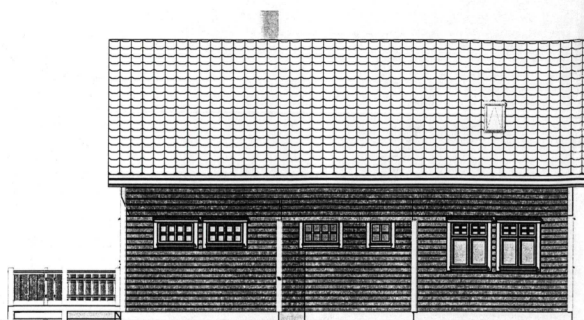

FASADE MOT SØR

Godkjent i h.h. til delegert myndighet
i brev av 14.2.00
Sak nr.: 0027/00
BYGNINGSSEKTEKTEN I NIS
2150 ÅRNES

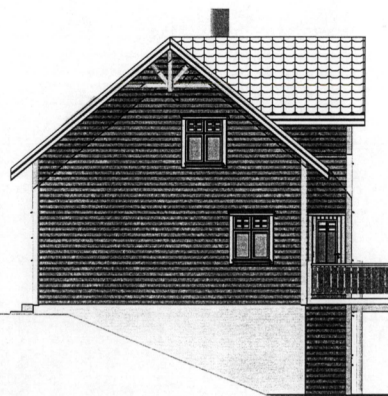

FASADE MOT ØST

24/11-99 Randi Utne

GOTTAASALLEEN 9, 2050 JESSHEIM T.L.F.: 6394 7200 FAKS: 6394 7210		HUSSTYPER:	
GLOMMA HUS BOLIGLEVERANDØR		MÅLESTOKK : 1:100 DATO : 11.10.99 TEGNET AV KLIPPMAN GNR.: BNR.:	
TILTAKEHVER: RANDI OG HÅKON UTNE ADRESSE : POSTNUMMER : STED: BYGGEPLASS : TOMT 79, TOMTERÅSEN		TEKNISHTYPE : FASADER KONSULENT : ANNE LÅVEG PROSJEKTNR : PRO: AKH AS TEGNINGNR. : AS-504 KPR: AKH AS	
		REV. 01: REV. 02: REV. 03: REV. 04:	




2D



Godkjent i h.h. til delegert myndighet
i brev av 14.2.00
Sak nr.: 0027/00
BYGNINGSSEKRETÆR
2169 ÅRVES

29/11-99 Randi
Randi Utne


GLOMMA HUS BOLIGLEVERANDØR		GOTAASALLEEN 9, 2050 JESSHEIM TLF.: 6394 7200 FAKS: 6394 7210		HUSTYPE:	
TILTAKSHVER: RANDI OG HÅKON UTNE	TEGNINGSTYPER: SNITT A-A	MÅLESTOKK: 1:100	REV. 01:		
ADRESSE:	KONSULENT: ANNE LÅVØG	DATE: 11.10.99	REV. 02:		
POSTNUMMER:	PROSJEKTR: PRO: AKH AS	TEGNET AV: KLIPPMAN	REV. 03:		
BYGGEPLASS: TOMT 79, TØMTERÅSEN	TEGNINGSNR.: A3-505	GNR.: BNR.:	REV. 04:		

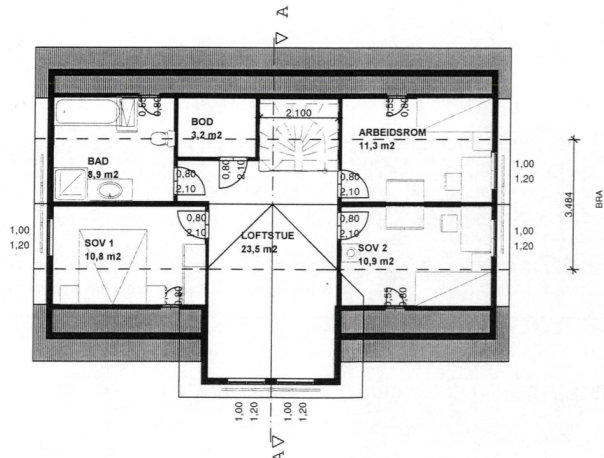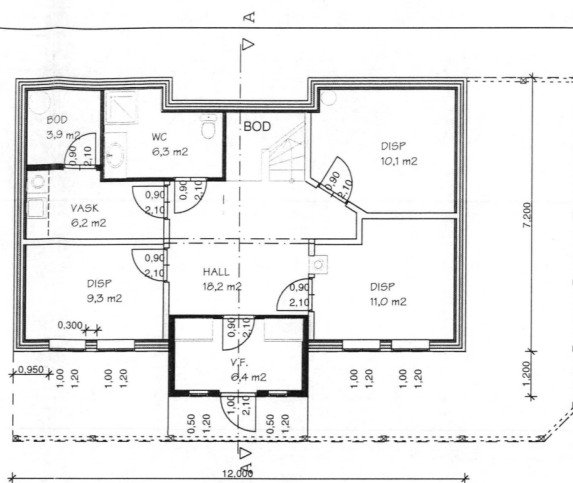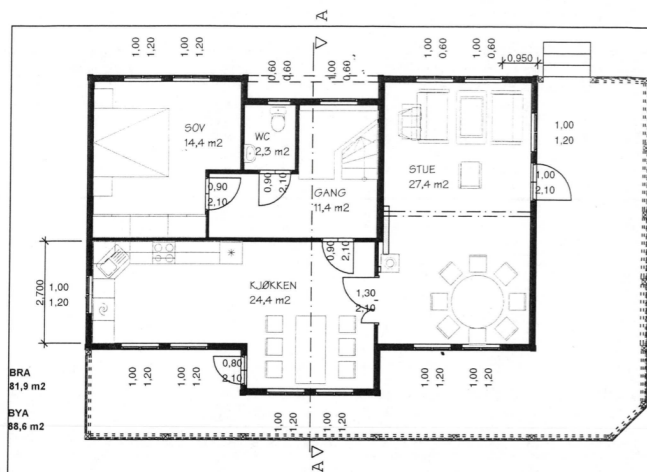


Godkjent i h.h. til delegert myndighet
i brev av 14.2.00
Sak nr.: 0023100
BYGNINGSSJEFEN I NES
2150 ÅRNES

24/11-99 *And*
Randi Utne

GLOMMA HUS		GOTAASALLEEN 9, 2050 JESSHEIM	
BOLIGLEVERANDØR		HUSTYPE :	
TILTAKEHÅVER : RANDI OG HÅKON UTNE		MÅLESTØKK : 1:100	
ADRESSE :		DATO : 11.10.99	
POSTNUMMER :		TEGNET AV KJUPPMAN	
BYGGEPLASS : TOMT 79, TOMTERÅSEN		GNR. : BNR. :	
		REV. 01:	
		REV. 02:	
		REV. 03:	
		REV. 04:	

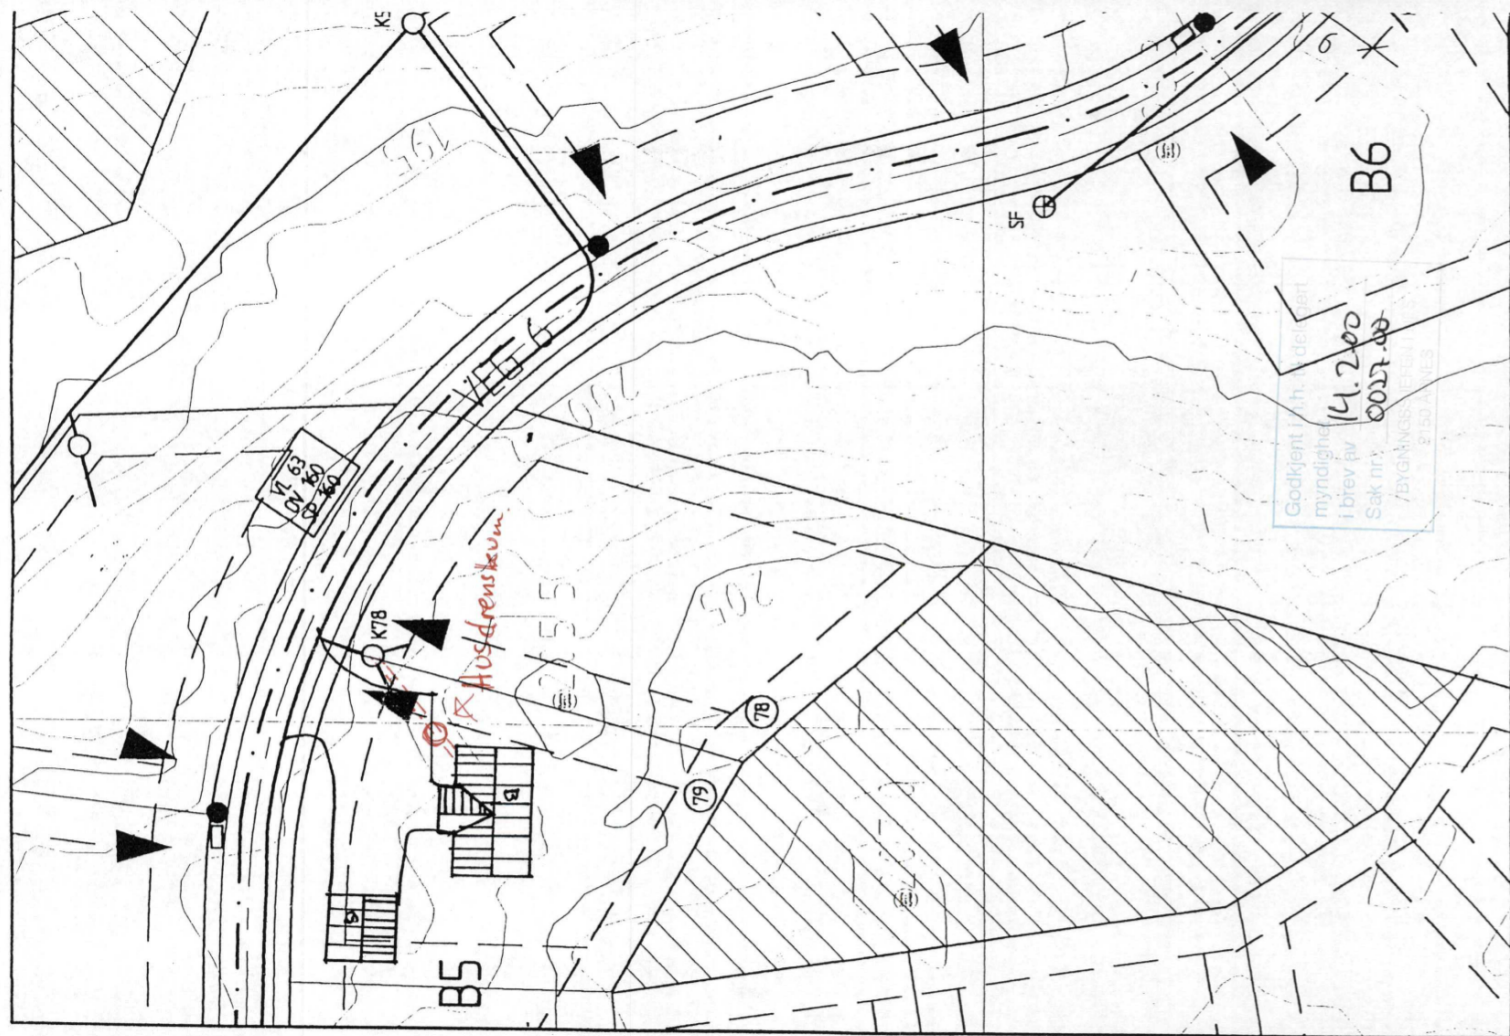

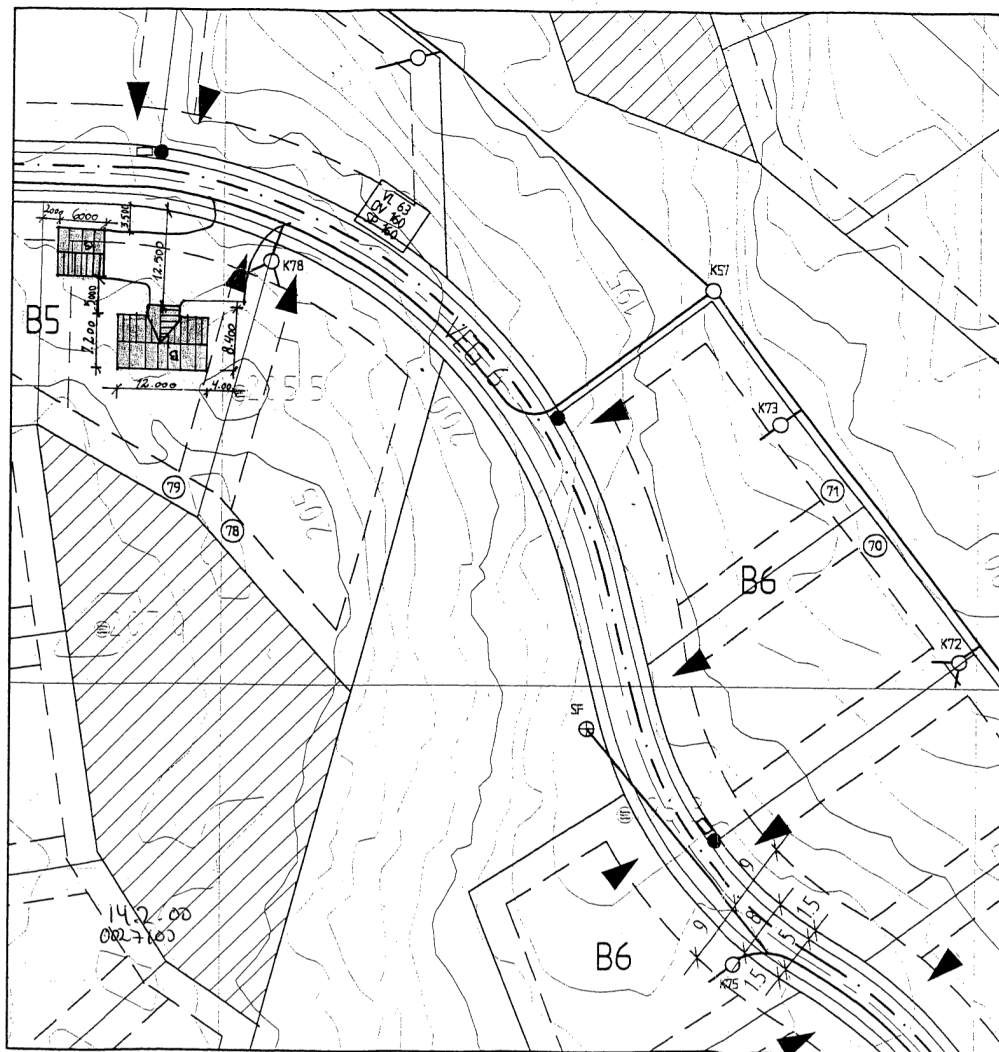


TOMTERÅSEN II SITUASJONSKART:

TOMT NR. 79 GNR 221 / BNR 240

TEGNFORKLARING:

M = 1 : 500

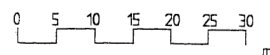

LEDNINGSDIMENSJONER STIKKLEDNINGER:

VANN: 32 mm PESO PN10
OV: 110 mm PVC KLT
SP: 110 mm PVC KLT

SYMBOLER:

- VA-LEDNINGER
- EL-LEDNINGER
- KUM
- ⊕ SANDFANG
- ▲ ANBEFALT Plassering av adkomst
- - - BYGGEGRENSE
- == STIKKRENNE
- ← MØNERETNING
- LYSMAST
- FORDELINGSSKAP



NB! Plassering av master og fordelingsskap må kontrolleres på stedet, -kan avvike fra planen

Rev.	Endring - erstatning	Date	Sign.
	TOMTERÅSEN II A/S		
	BOLIGFELT TOMTERÅSEN II	Tegn. nr.	W14
	GRUNNLAG SITUASJONSKART	Mål:	1:500
	TOMT: 70, 71, 78 og 79		
Kartdata:		Date:	11.02.99
ØVRE ROMERIKE PROSJEKTERING A/S		Sak nr.	011.95.A
Rådgivende ingeniører		Saksb./tegn.	MB/wo
Postboks 16, 2051 ÅRSHEIM		Proj.	0115AW14.dwg
Tlf. 63 94 24 40		Kontr.	
Fax. 63 97 43 94			
E-post: 0115AW14.dwg			

TVERRPROFIL TOMT 79, TOMTERÅSEN 2 BOLIGFELT I NES KOMMUNE

Tverrprofilen er tegnet med MV 1:200 og MH 1:400.

Tynn strek viser dagens terreng

Tykk strek viser terreng etter planering og byggesøkt hus

Profil linjen er trekt i gjennom midten av tomten, langs tomtens ytterhjørner stiger terrenget noe mer, dette resulterer at husets 2 "bakre" hjørner ligger bare 10 – 20 cm over eksisterende terreng. Fyllingen på baksiden er derfor begrenset i omfang.

