

Vann- og avløpskart



Adresse:


Gnr/Bnr: 34/857/0/0

Dato: 2026-03-23

Målestokk: 1:1,000

Kartet viser kommunale ledningstraseer (vann og avløp) der dette finnes.

Private stikkledninger tegnes der disse er registrert. Det kan forekomme feil, mangler og avvik i kartet. VA-ledninger kan være tegnet parallellforskjøvet og mange private ledninger mangler. Usikre eiendomsgrenser er markert stiplet.

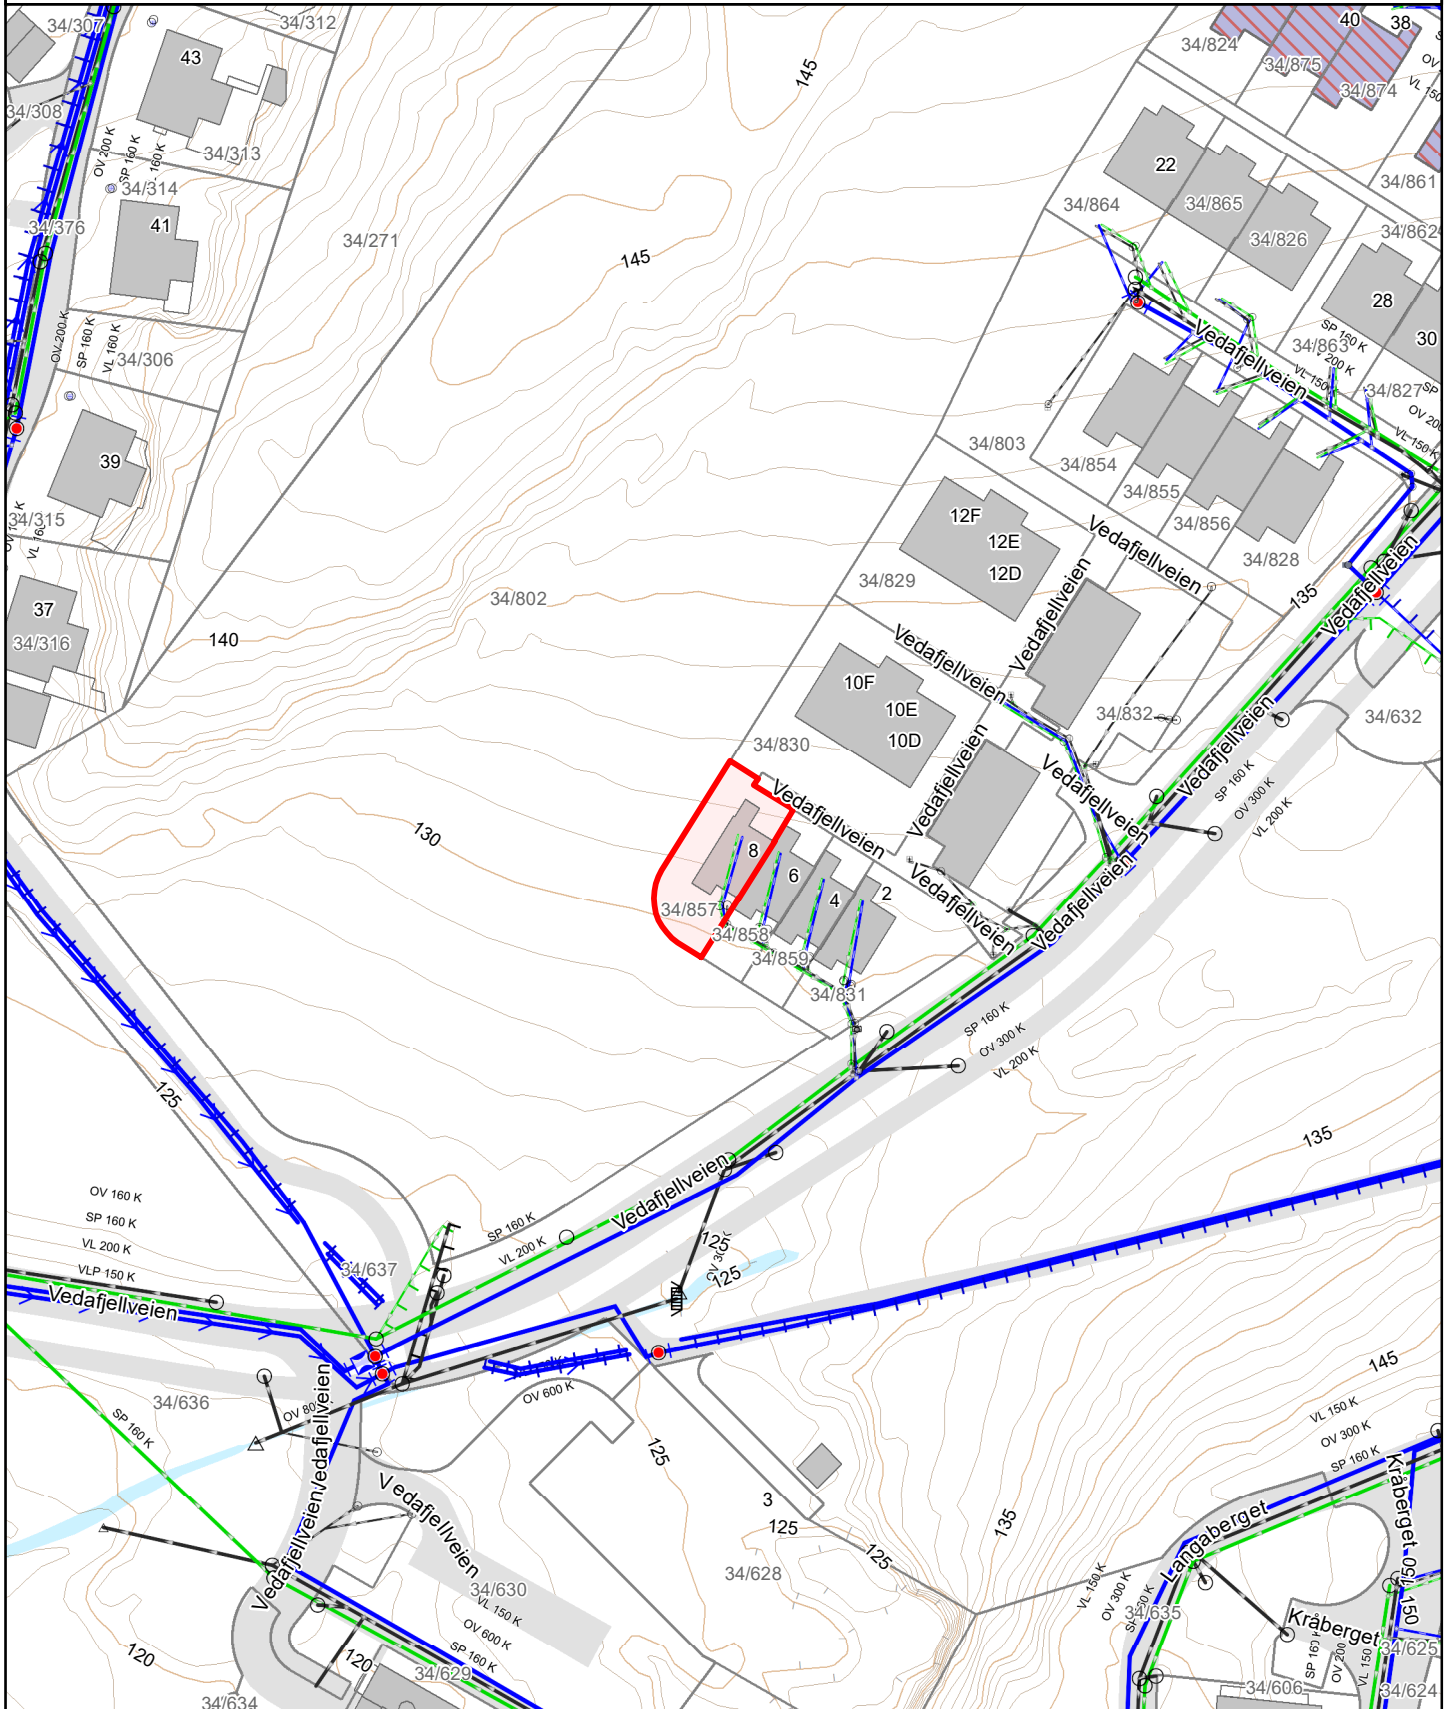

	Vannledning		Overvannsledning		Kum		Hydrant
	Spillvannsledning		Avløp felles		Sluk		