


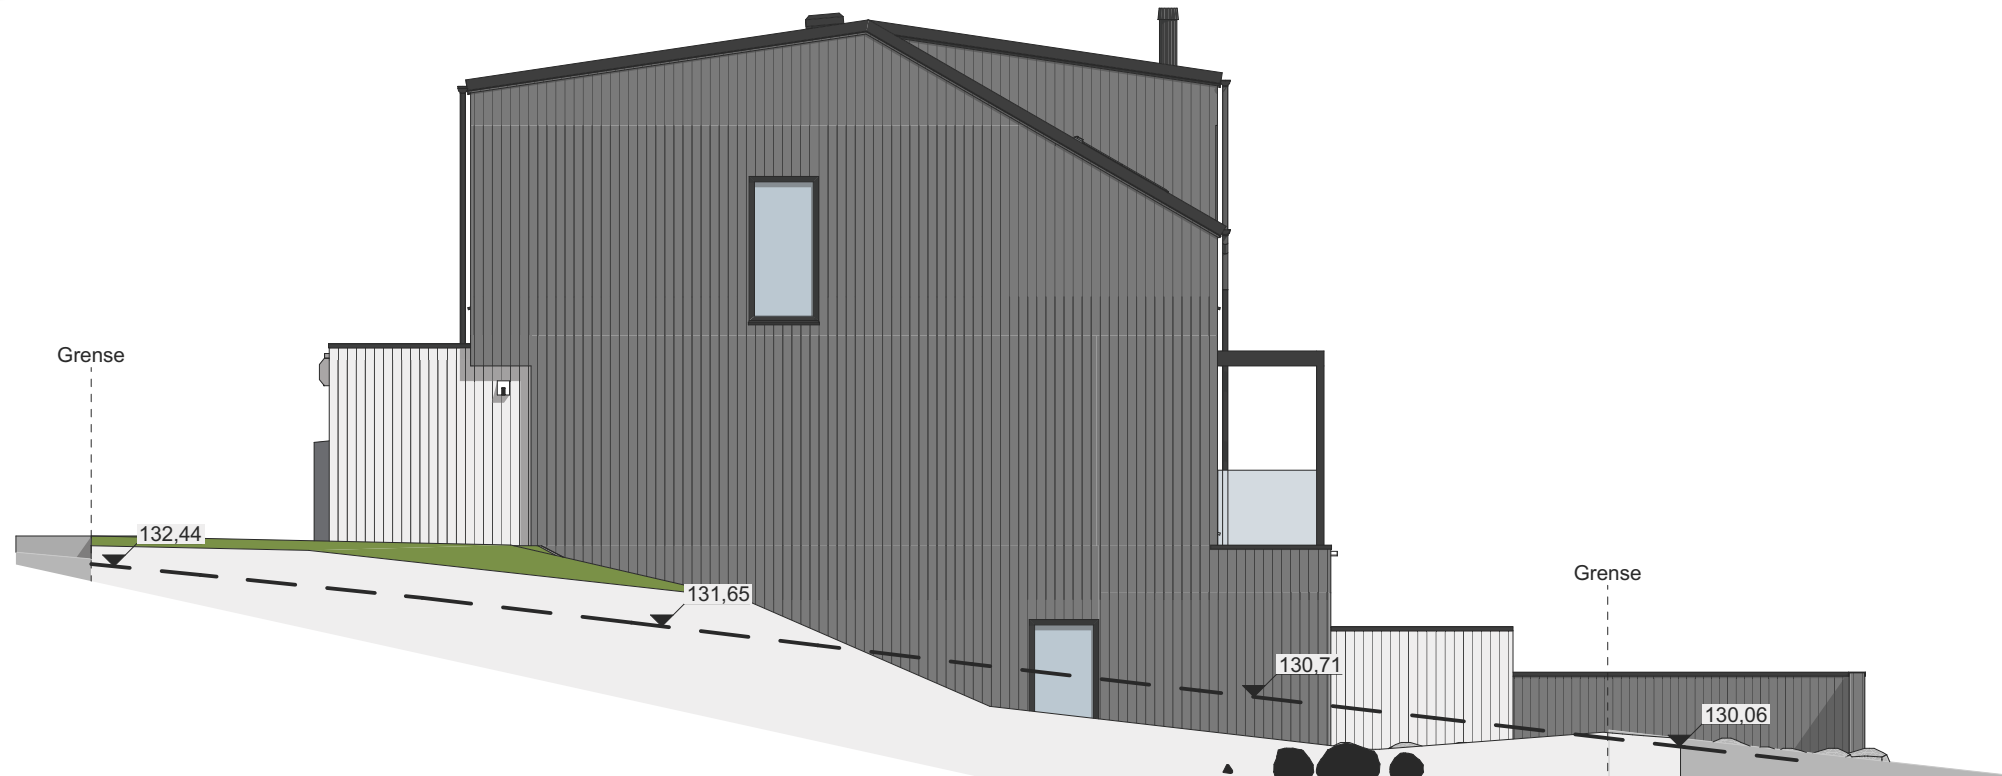

1:100 Fasade nord-øst




1:100 Fasade nord-vest

Tegning: Fasader		Fase Byggemelding	
	Tiltakshaver	Filnavn s10622.pln	
	Prosjekt Vedafjell BKS 1	Sign: HKE	Tegningsnr.: A20-08
	Adresse 4336 Sandnes	Målestokk: 1:100	Prosjektnr.: 21429
	Gnr./Bnr./Festenr.:	Dato: 09.11.22	Ark: A3

© Tegning må verken helt eller delvis kopieres eller benyttes ved utførelse eller arbeider som Øster Hus AS ikke medvirker !!



1:100 Fasade sør-vest

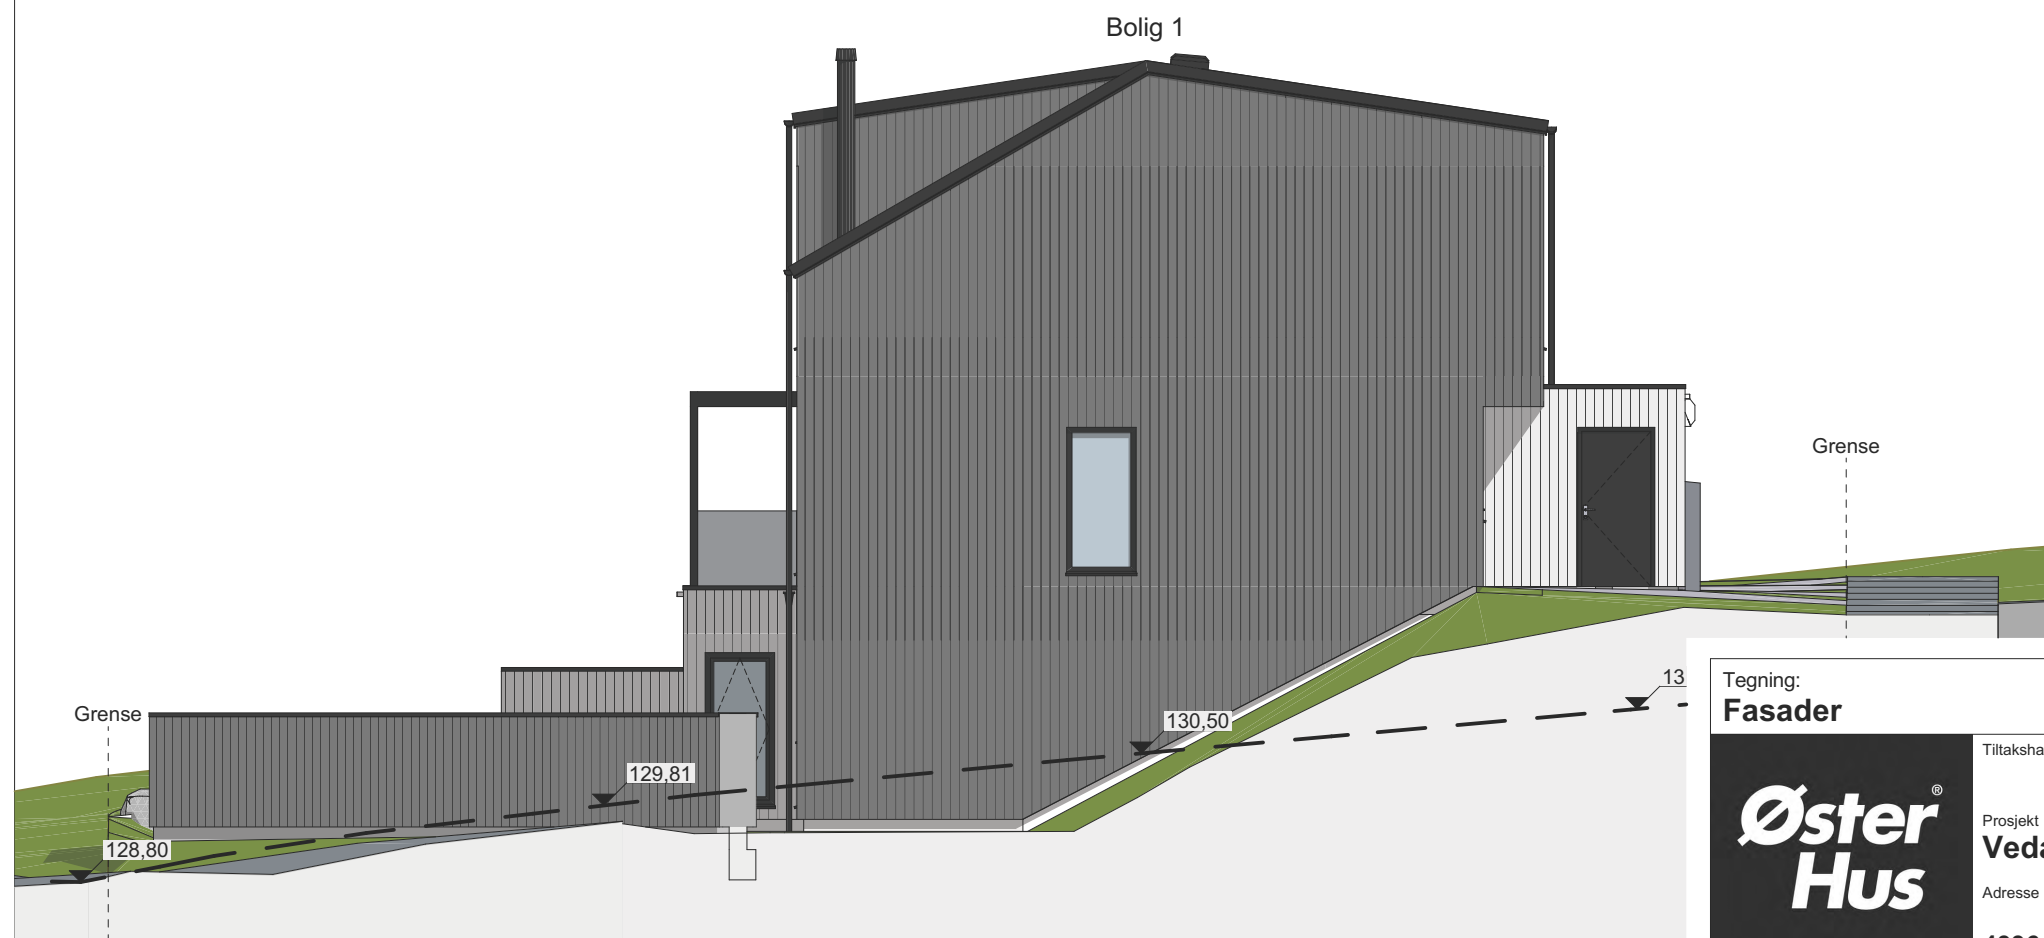

1:100 Fasade sør-øst

Tegning:
Fasader

Øster Hus

Tiltakshaver

Prosjekt
Vedafjell BKS 1

Adresse

4336 Sandnes

Gnr./Bnr./Festenr.:

Fase

Byggemelding

Filnavn
s10622.pln

Sign:
HKE

Tegningsnr.:
A20-09

Målestokk:
1:100

Prosjektnr.:
21429

Dato:
09.11.22


Ark:
A3



- Bærevegg
- Synlig drager
- Skjult drager
- Skrufast plate
- Div. rørering. Henholdsvis:
Soil, avkast kjøkken, avkast ventilasjon, friskluft
- Taknedløp

Tegning: Plan U. Etasje		Fase Byggemelding	
		Tiltakshaver	
		Prosjekt Vedafjell BKS 1	
Adresse		Gnr./Bnr./Festenr.:	
4336 Sandnes			
		Filnavn s10622.pln	
Sign: HKE	Tegningsnr.: A20-03	Målestokk: 1:100	Prosjektnr.: 21429
Dato: 09.11.22	Ark: A3		

© Tegning må verken helt eller delvis kopieres eller benyttes ved utførelse eller arbeider som Øster Hus AS ikke medvirker !!

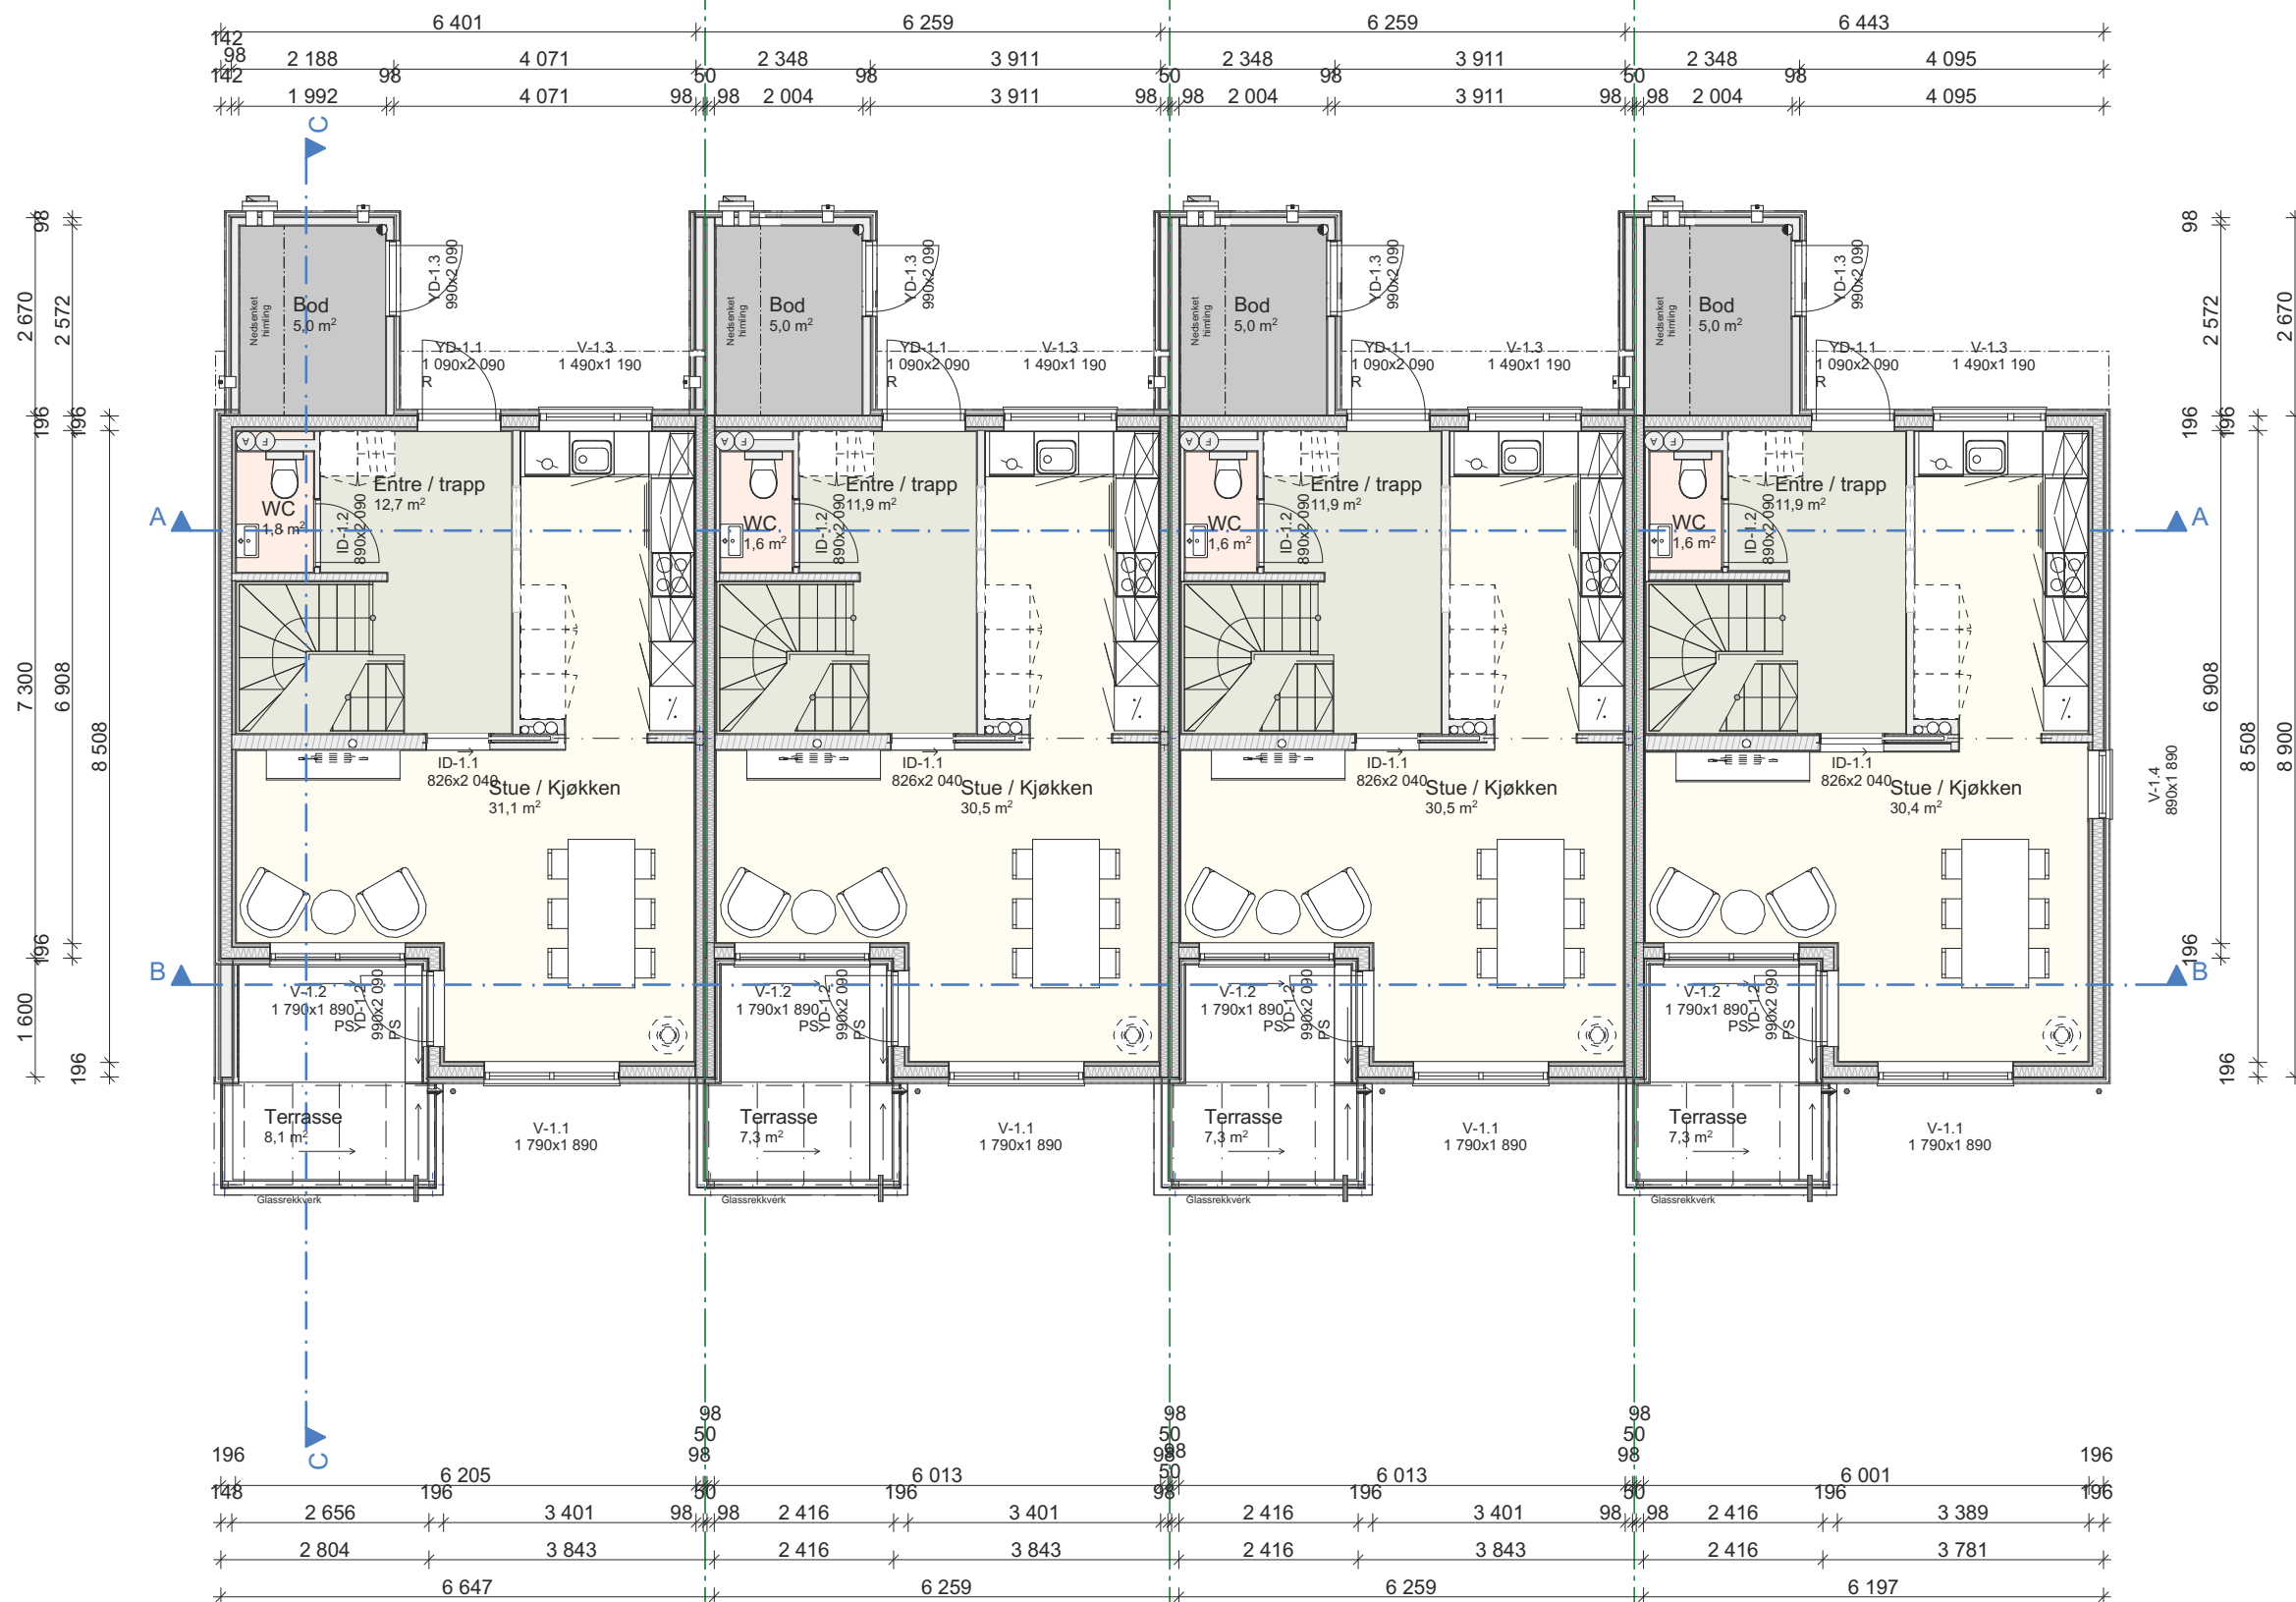

- Bæreegg
- Synlig drager
- Skjult drager
- Skrufast plate
- Div. rørering, Henholdsvis: Soil, avkast kjøkken, avkast ventilasjon, friskluft
- Taknedløp

Tegning:
Plan 1. Etasje



Tiltakshaver
Vedafjell BKS 1
Adresse
4336 Sandnes

Gnr./Bnr./Festenr.:

Fase
Byggemelding

Filnavn s10622.pln	
Sign: HKE	Tegningsnr.: A20-04
Målestokk: 1:100	Prosjektnr.: 21429
Dato: 09.11.22	Ark: A3



- Bærevegg
- Synlig drager
- Skjult drager
- Skrufast plate
- Div. rørføring, Henholdsvis:
 S
 A
 F
 S
 A
 F
- Taknedløp

Tegning:
Plan 2. etasje



Tiltakshaver
 Prosjekt
Vedafjell BKS 1
 Adresse
4336 Sandnes

Gnr./Bnr./Festenr.:

Fase
Byggemelding

Filnavn s10622.pln	
Sign: HKE	Tegningsnr.: A20-05
Målestokk: 1:100	Prosjektnr.: 21429
Dato: 09.11.22	Ark: A3

© Tegning må verken helt eller delvis kopieres eller benyttes ved utførelse eller arbeider som Øster Hus AS ikke medvirker !!




Sandnes kommune

Situasjonskart



Eiendom: 34/803
Adresse:
Utskriftsdato: 23.06.2022
Målestokk: 1:500



UTM-32

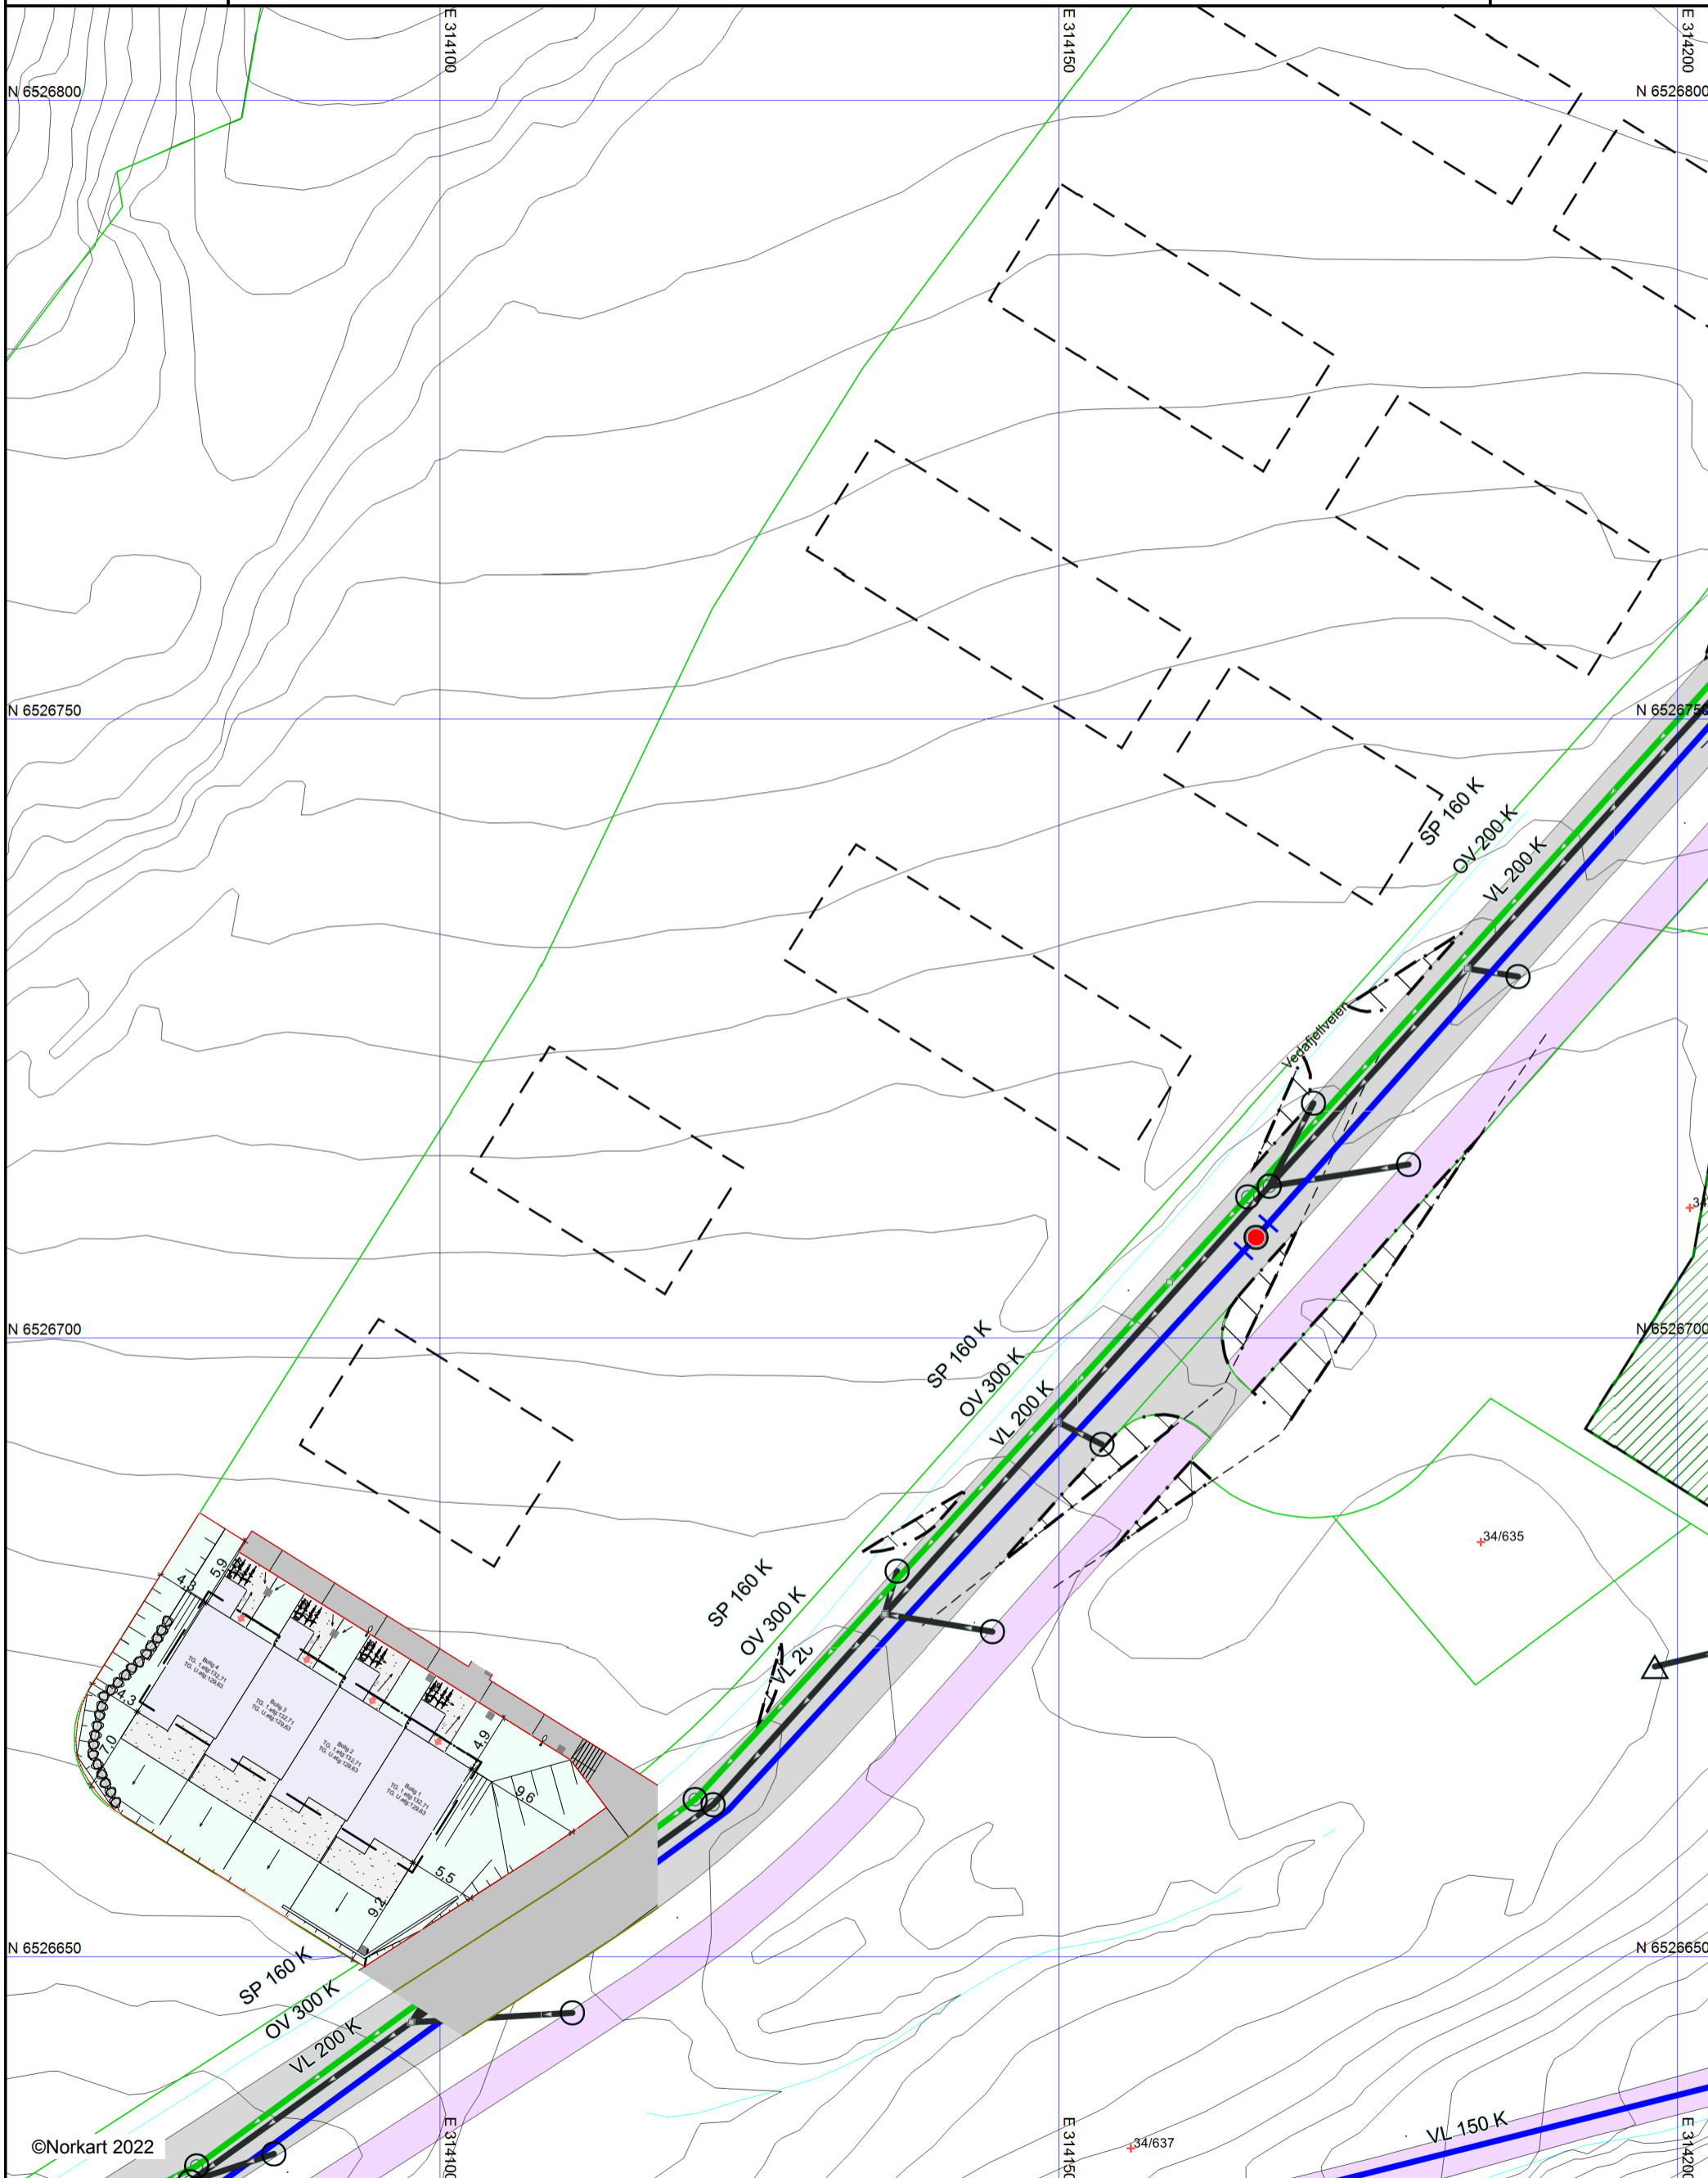

1) Det tas forbehold om feil i kartgrunnlaget
2) Ved utskrift fra PDF-fil kan målestokken bli unøyaktig

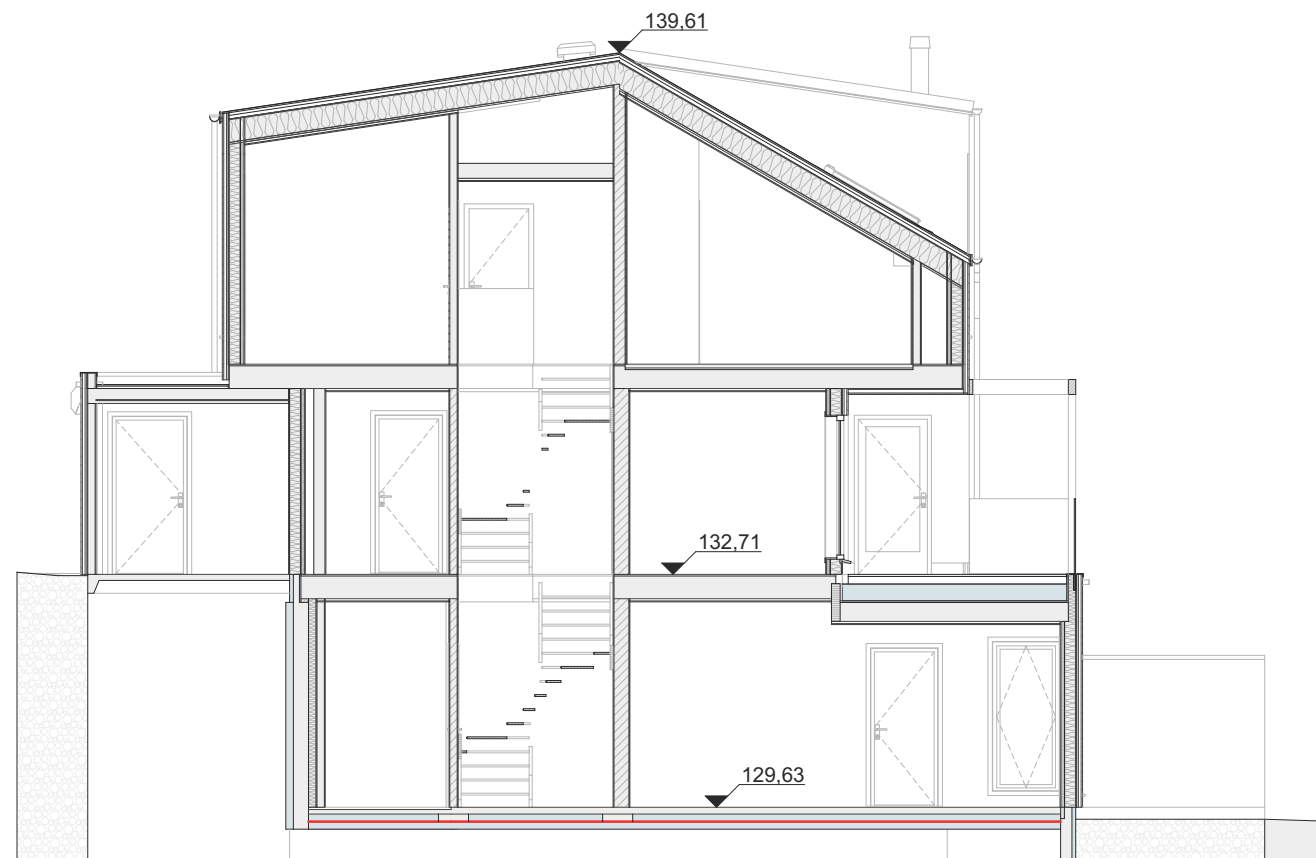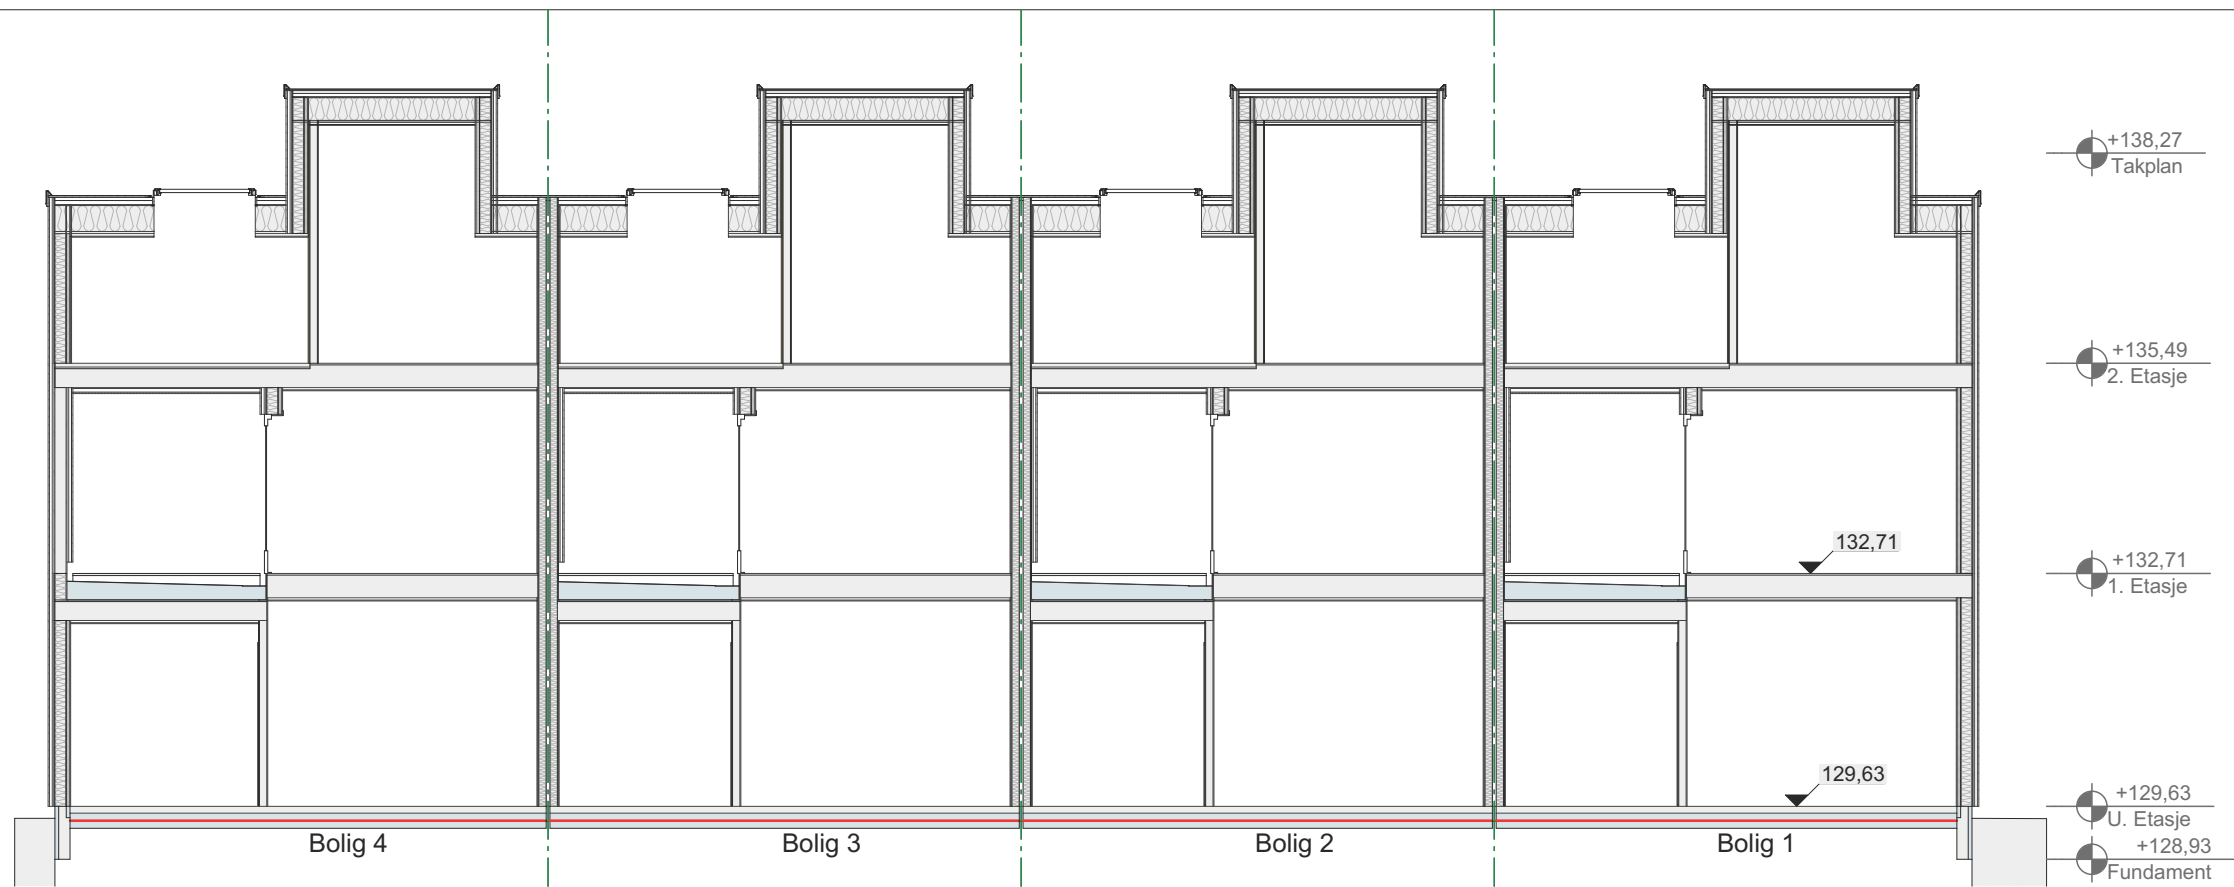

Tegning:
Snitt rekke

Fase
Byggemelding

**Øster
Hus**

Tiltakshaver

Prosjekt
Vedafjell BKS 1

Adresse

4336 Sandnes

Gnr./Bnr./Festenr.:

Filnavn
s10622.pln

Sign:
HKE


Tegningsnr.:
A20-06

Målestokk:
1:100


Prosjektnr.:
21429

Dato:
09.11.22


Ark:
A3

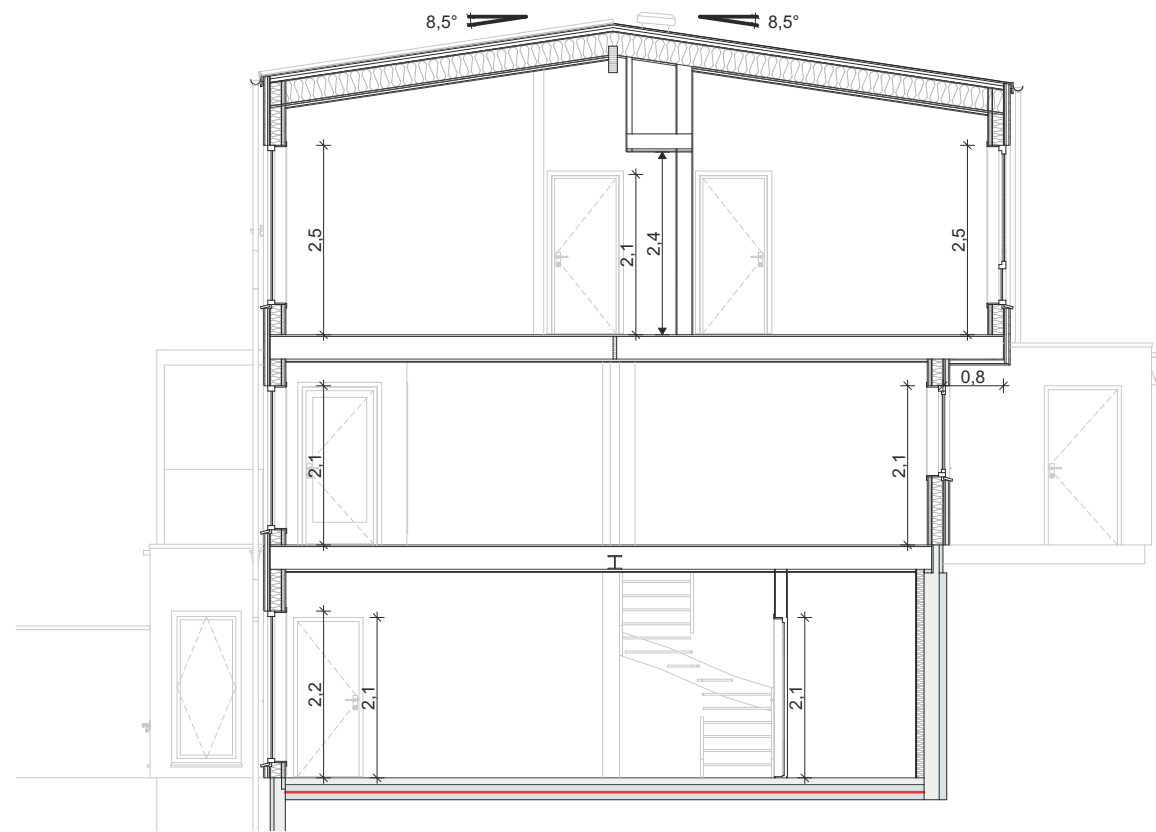

1:100 B

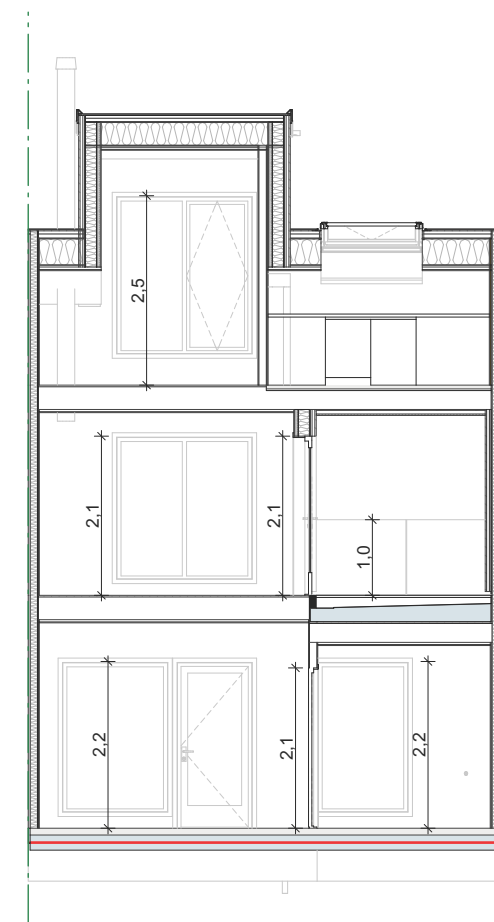


1:100 C

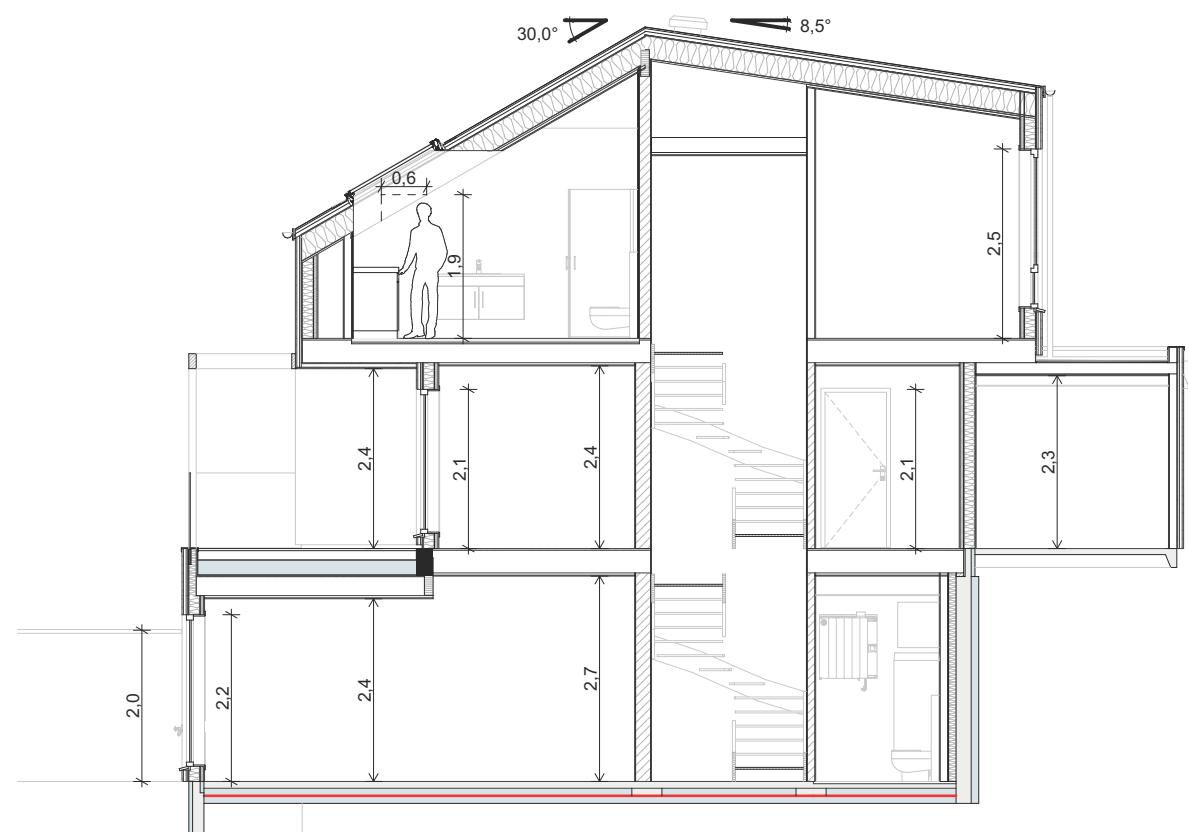


1:100 A

Tegning: Snitt bolig		Fase Byggemelding	
	Tiltakshaver	Filnavn s10622.pln	
	Prosjekt Vedafjell BKS 1	Sign: HKE	Tegningsnr.: A20-07
	Adresse 4336 Sandnes	Målestokk: 1:100	Prosjektnr.: 21429
	Gnr./Bnr./Festenr.:	Dato: 09.11.22	Ark: A3

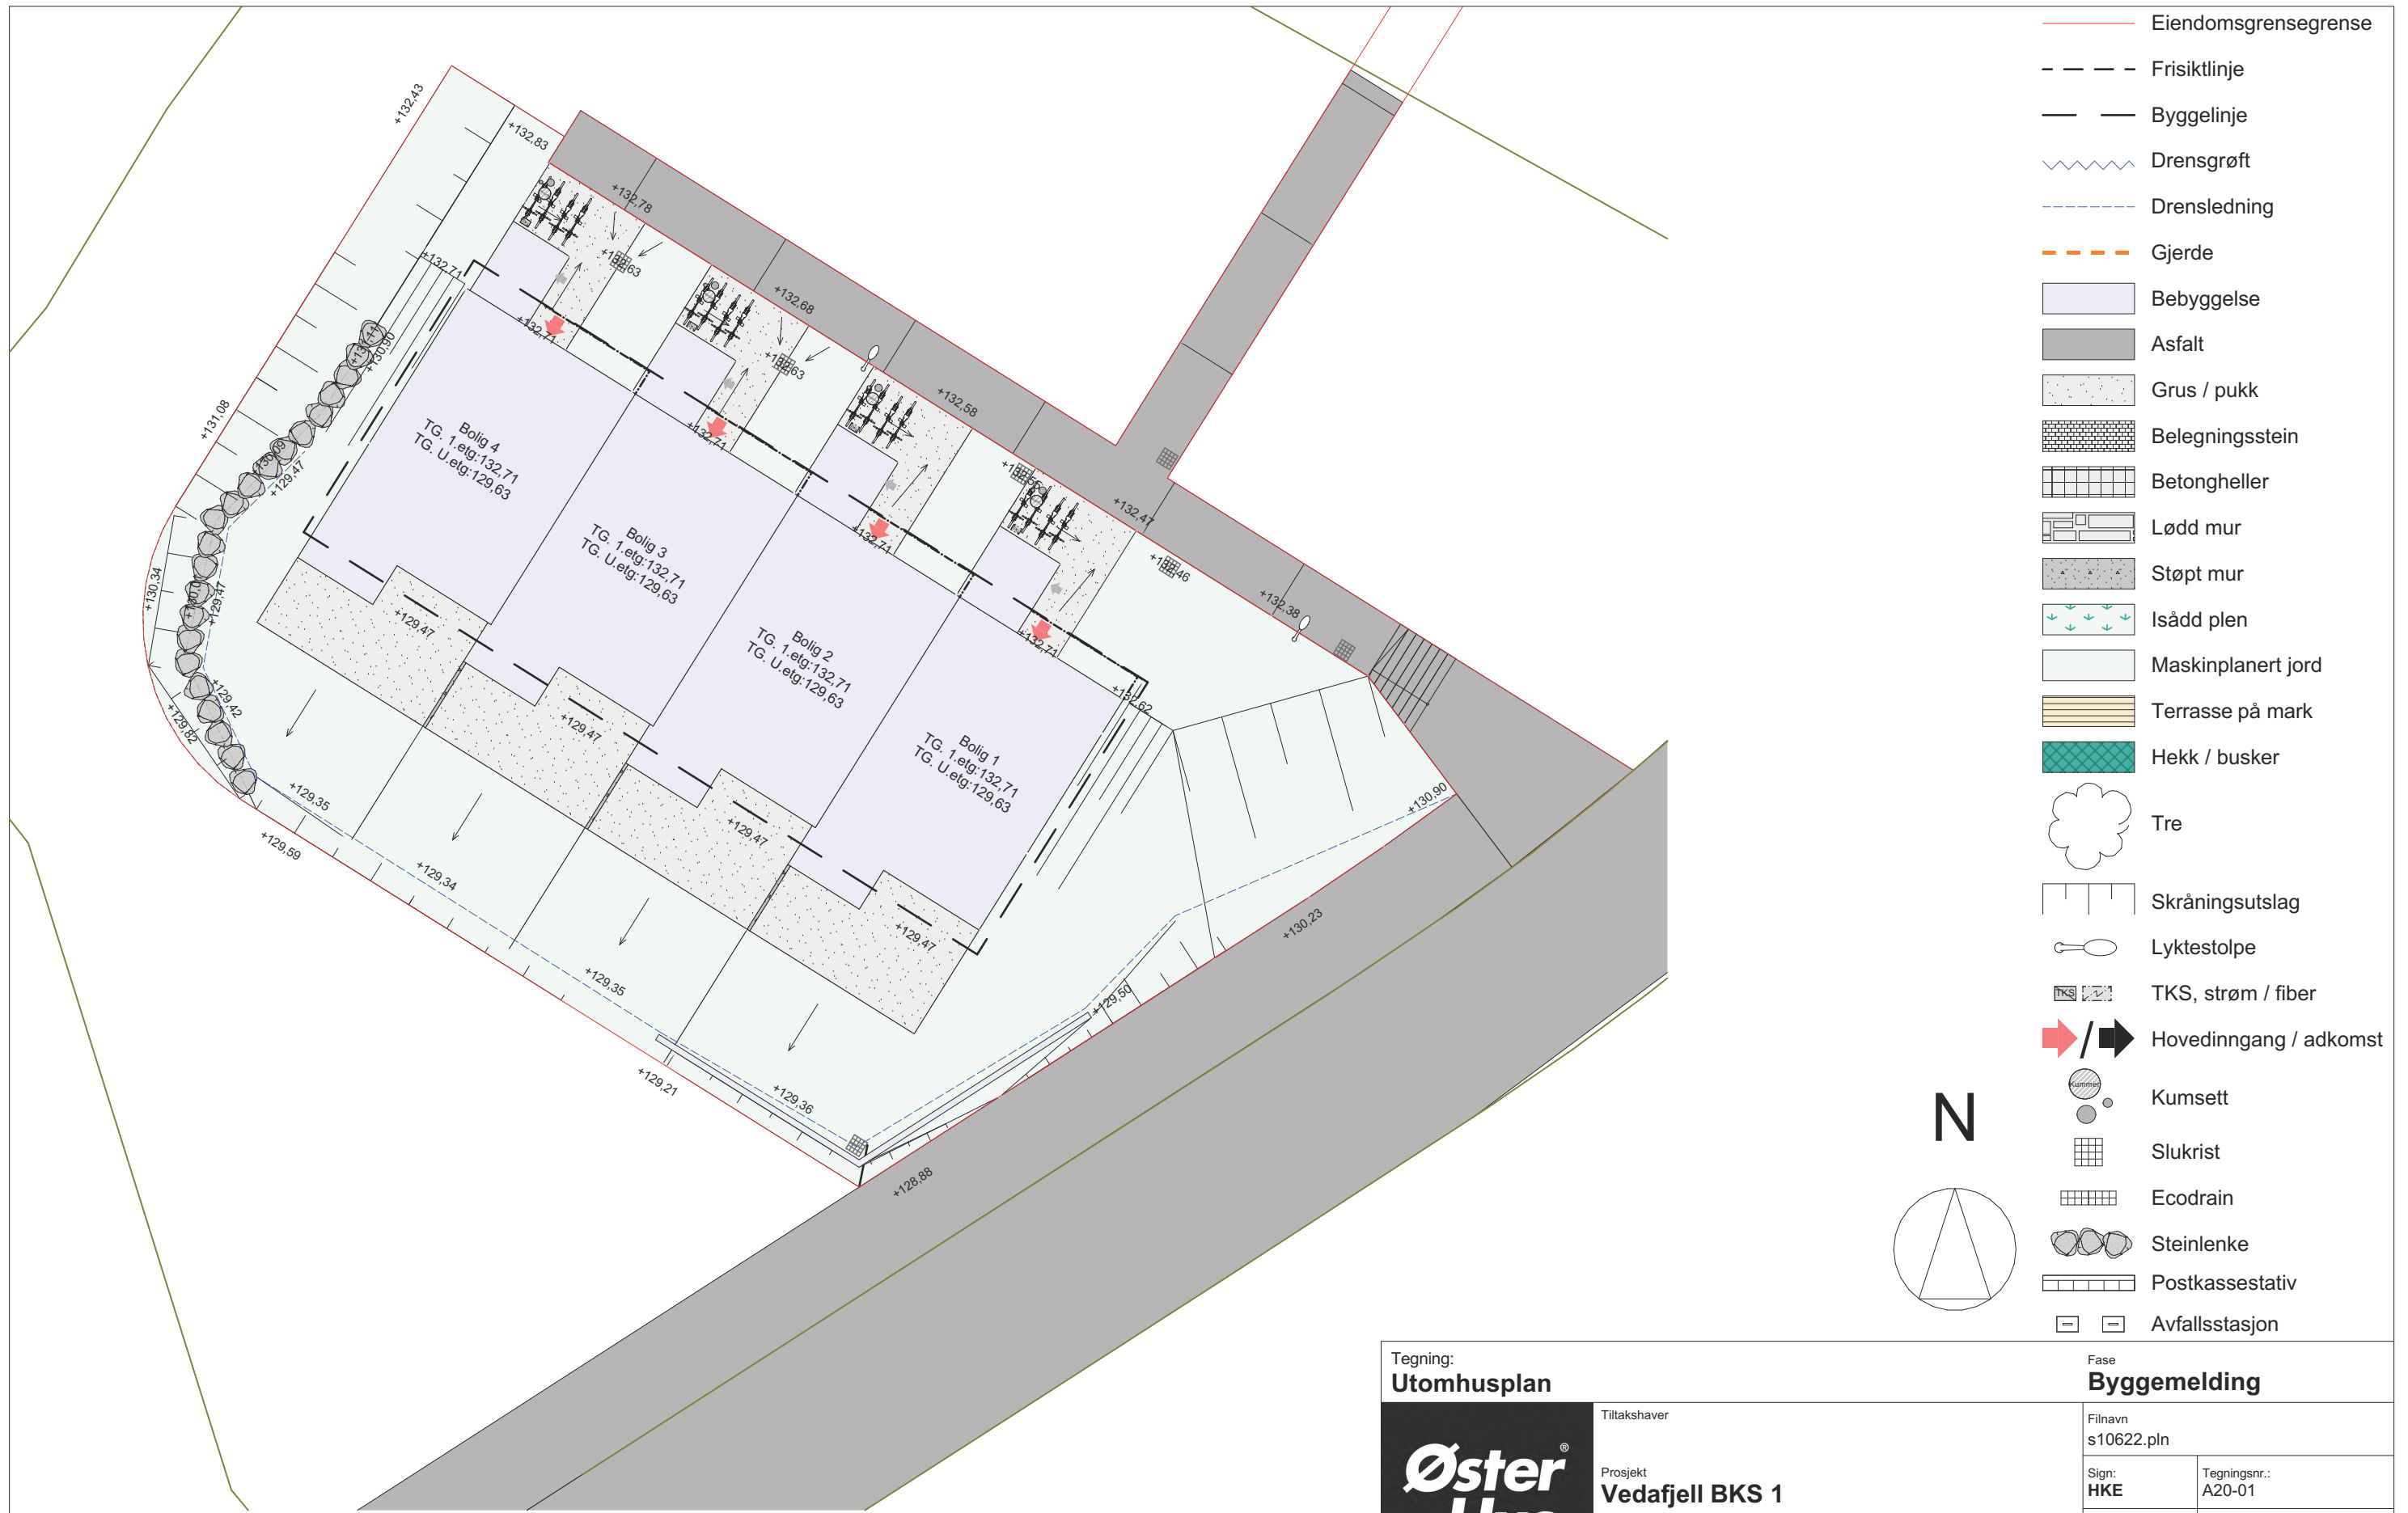

- Eiendomsgrensegrense
- Frisiktlinje
- Byggelinje
- Drensgrøft
- Drensledning
- Gjerde
- Bebyggelse
- Asfalt
- Grus / pukk
- Belegningsstein
- Betongheller
- Lødd mur
- Støpt mur
- Isådd plen
- Maskinplanert jord
- Terrasse på mark
- Hekk / busker
- Tre
- Skråningsutslag
- Lyktestolpe
- TKS, strøm / fiber
- Hovedinngang / adkomst
- Kumsett
- Slukrist
- Ecodrain
- Steinlenke
- Postkassestativ
- Avfallsstasjon

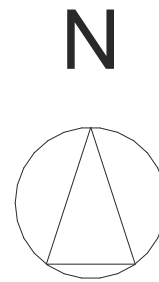

Høyder basert på høydesystem NN 2000

Tegning: Utomhusplan		Fase: Byggemelding	
		Tiltakshaver	
		Prosjekt: Vedafjell BKS 1	
		Adresse: 4336 Sandnes	
		Gnr./Bnr./Festenr.:	
Filnavn: s10622.pln		Sign: HKE	
Målestokk: 1:200		Tegningsnr.: A20-01	
Dato: 09.11.22		Prosjektnr.: 21429	
		Ark: A3	

© Tegning må verken helt eller delvis kopieres eller benyttes ved utførelse eller arbeider som Øster Hus AS ikke medvirker i!