


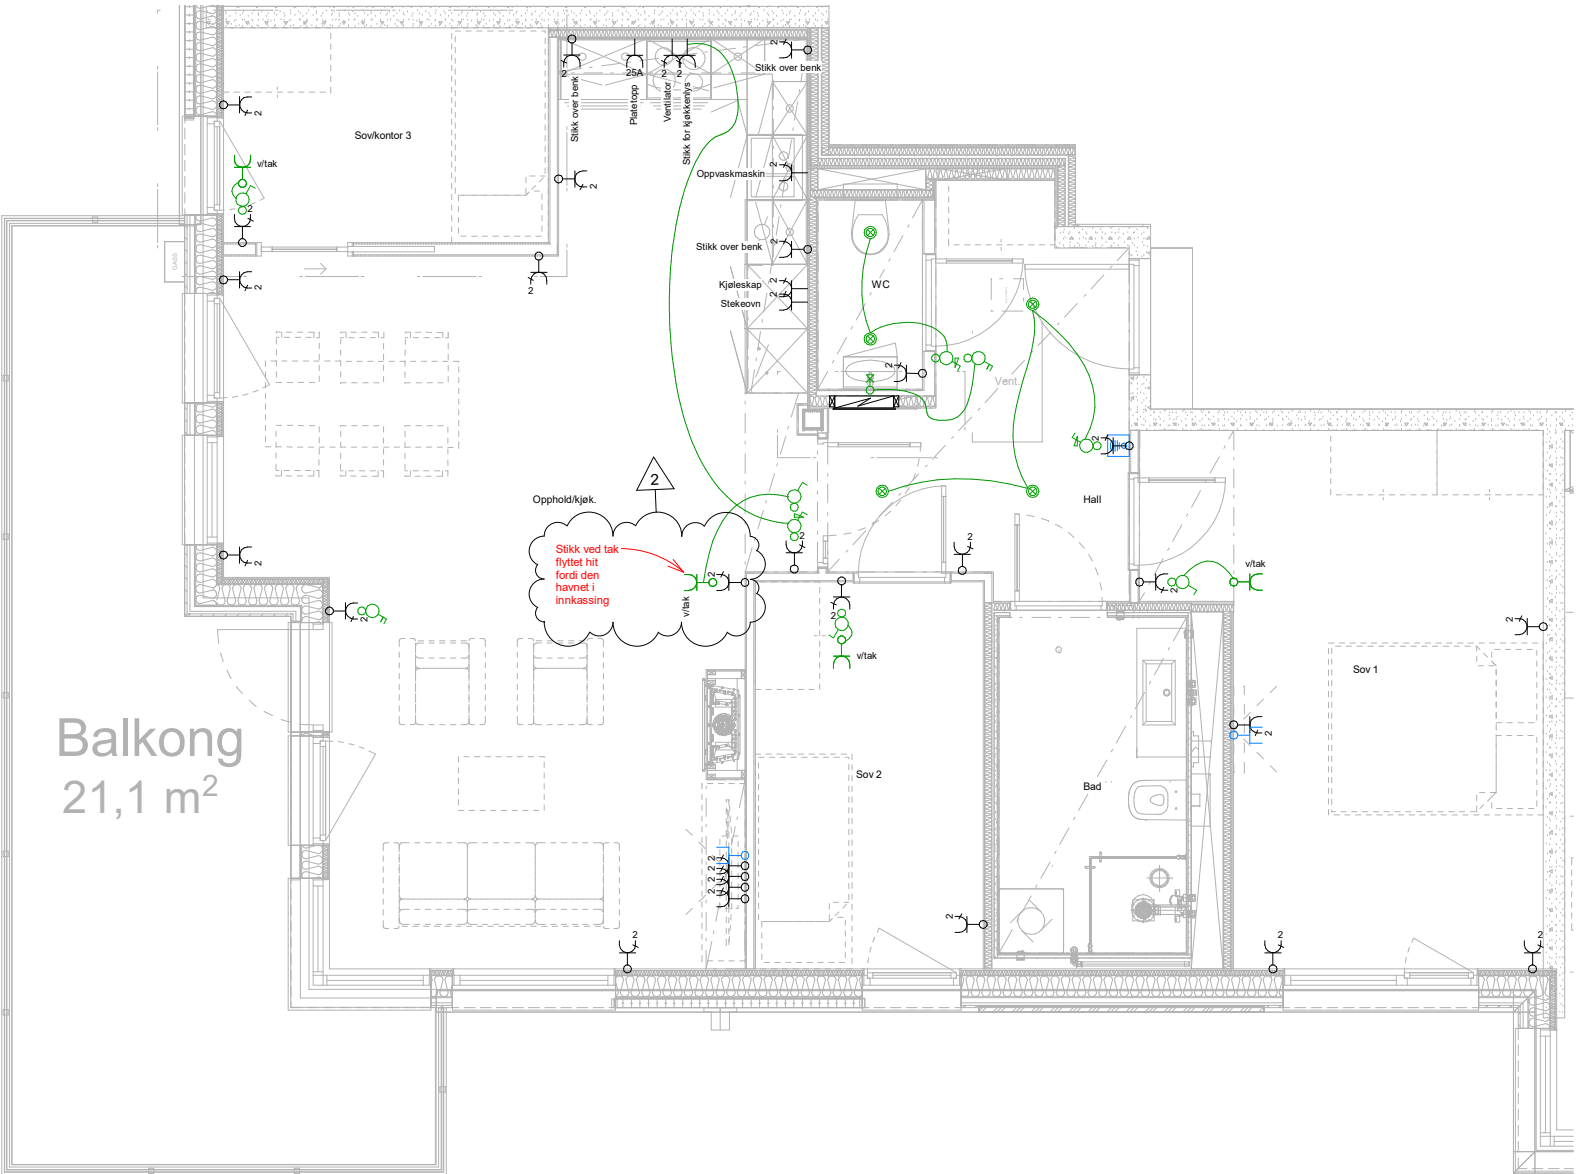

Veggtyper:		Symbol	Beskrivelse
	Betong		Sikringsskap
	Leilighetsskille/yttervegg		Tomrør til sikringsskap
	Gips		Porttelefon lyd - Svarapparat
			Porttelefon video 7" - Svarapparat
			Ringeknapp
			Downlight
			Vegglampe
			Utelampe med dobbel stikkontakt
			Stikkontakt dobbel - Påvegg
			Stikkontakt dobbel - Innfelt
			Stikkontakt enkel - Innfelt
			Komfyrvakt
			USB uttak - Innfelt
			Bryter 1-pol - Innfelt
			Bryter 2-pol - Innfelt
			Dimmer - Innfelt
			Endevender - Innfelt
			Koblingsboks for lampepunkt
			Termostat

- Grønne streker illustrerer kun bryterstyring.
- Tegningen kan kun benyttes til å vurdere EL-punkter og elektro tilvalg, ikke øvrig utforming av leiligheten.
- Dersom det ikke er synliggjort elektroinstallasjon på badet, leveres rommet som prefabrikkert kabin.
- Punkter for kjøkken kan justeres noe for å tilpasses kontraktstegning fra kjøkkenleverandør.
- Det tas forbehold om at nøyaktig plassering av alle angitte punkter avhenger av byggetekniske forhold, som blant annet plassering av stendere, andre installasjoner og kan avvike fra det som er oppgitt.
- Vi gjør dere oppmerksomme på at tilvalgs punkter kan komme med synlige føringer, avhengig av hva slags vegger tilvalgene ønskes på. Alle tilvalg på betongvegg blir synlige føringer og utenpåliggende utstyr.
- Ved plassbygde bad kan det ikke plasseres tilvalg innenfor sone 2.
- Oppgitt kvadratmetertall på rommene kan avvike fra det som bygges.

Ønsket tilvalg merkes tydelig på tegning
Strek f.eks ut med et referansenummer

00

ELEKTROENTREPRENØR:

TOTALENTREPRENØR:

Prosjektnavn:
Ensjøparken

Tegningsnavn:
E-8-H0604 - Tilvalgstegning B606

Ferdiggrad:
Tilvalgskontroll

Dato:
02.11.23