


E-2

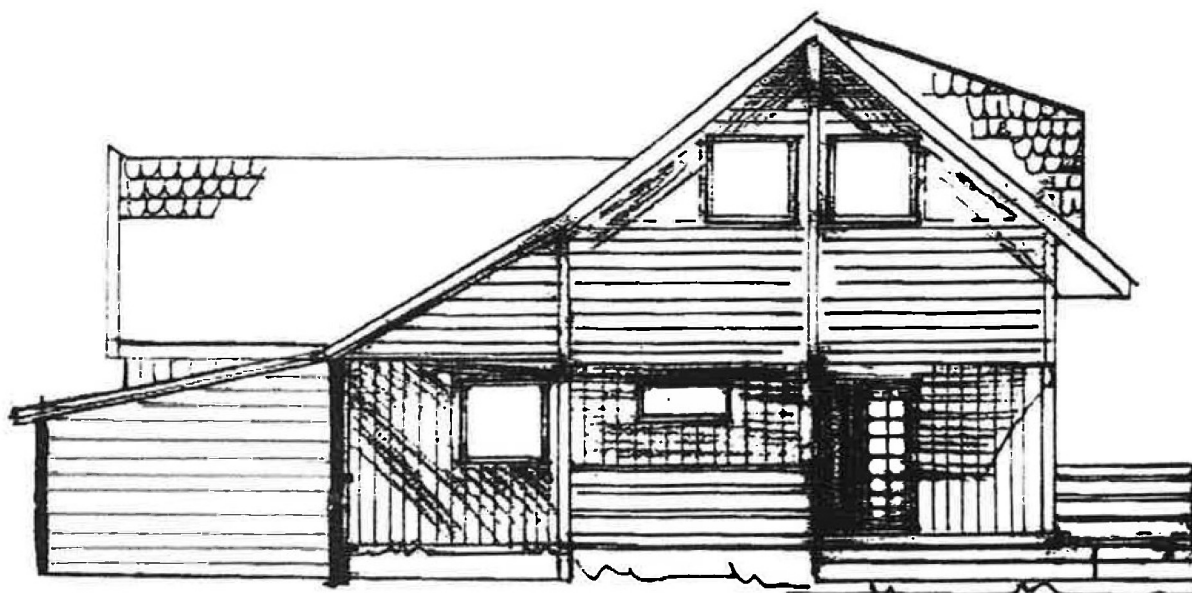

FASADE MOT SØRØST





Tillbygg

FASADE MOT NORDVEST

	MÅL 1:100	TEGN. AV hii ett	DATO 06.02.98
<u>FASADER, UTBYGG</u>			TEGN. NR 01
<u>ATLE ØIEN</u>			REV. 03.02.2015

Brjo

E-3

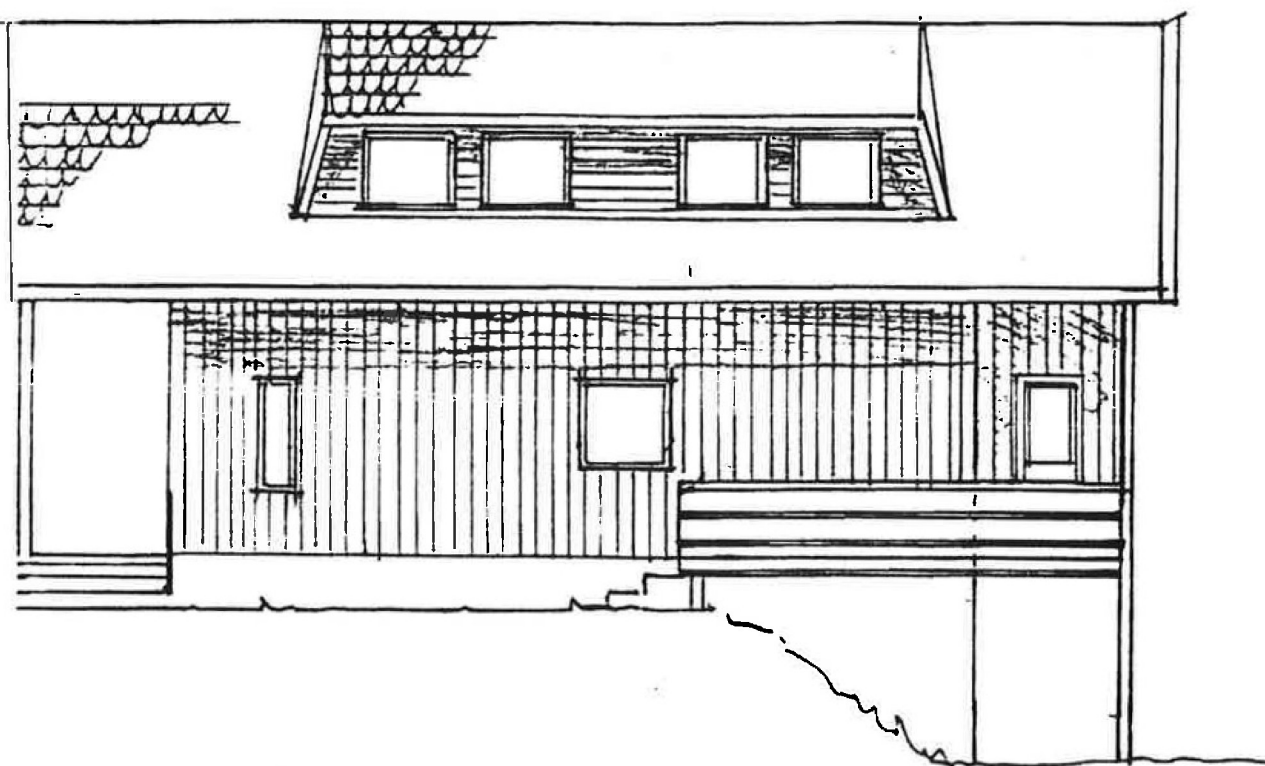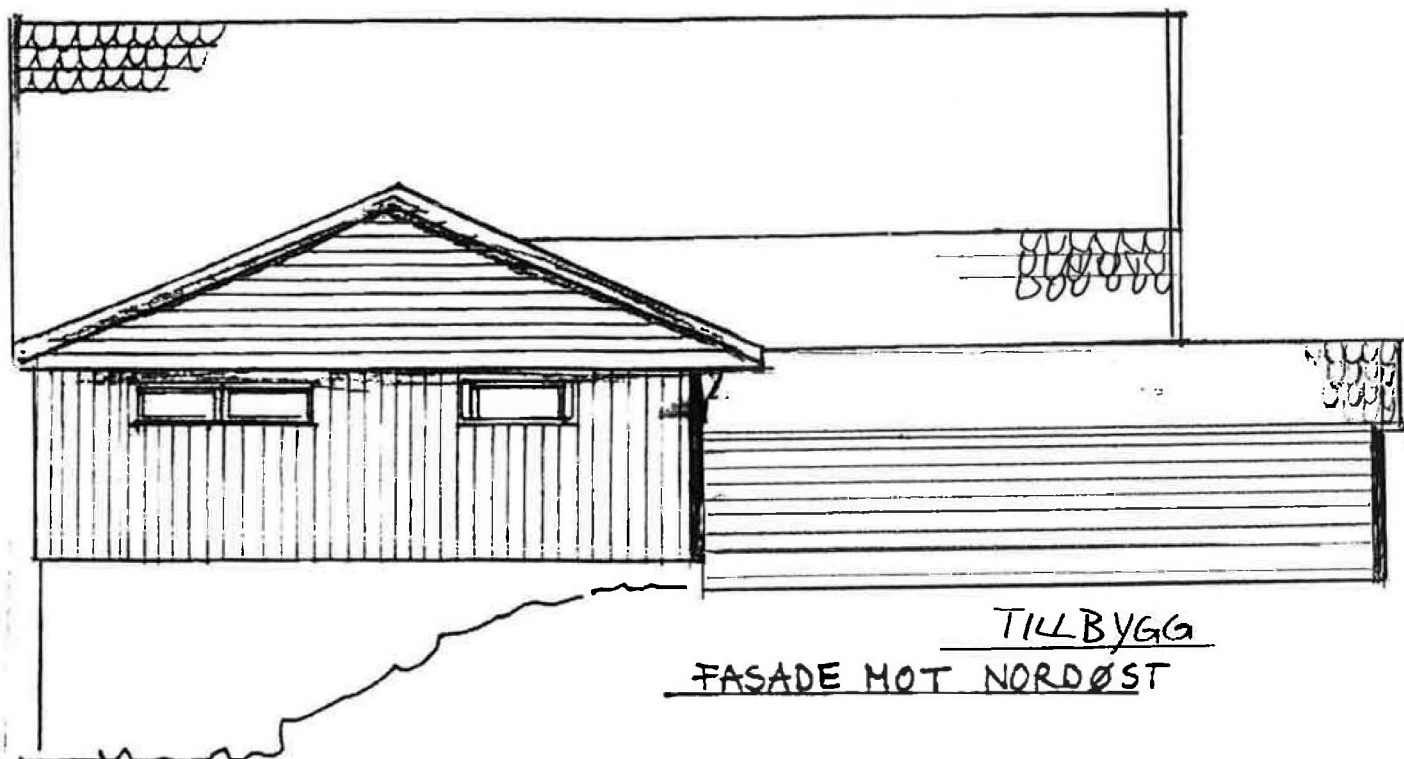

Rev 03.02.2015 Brjo