



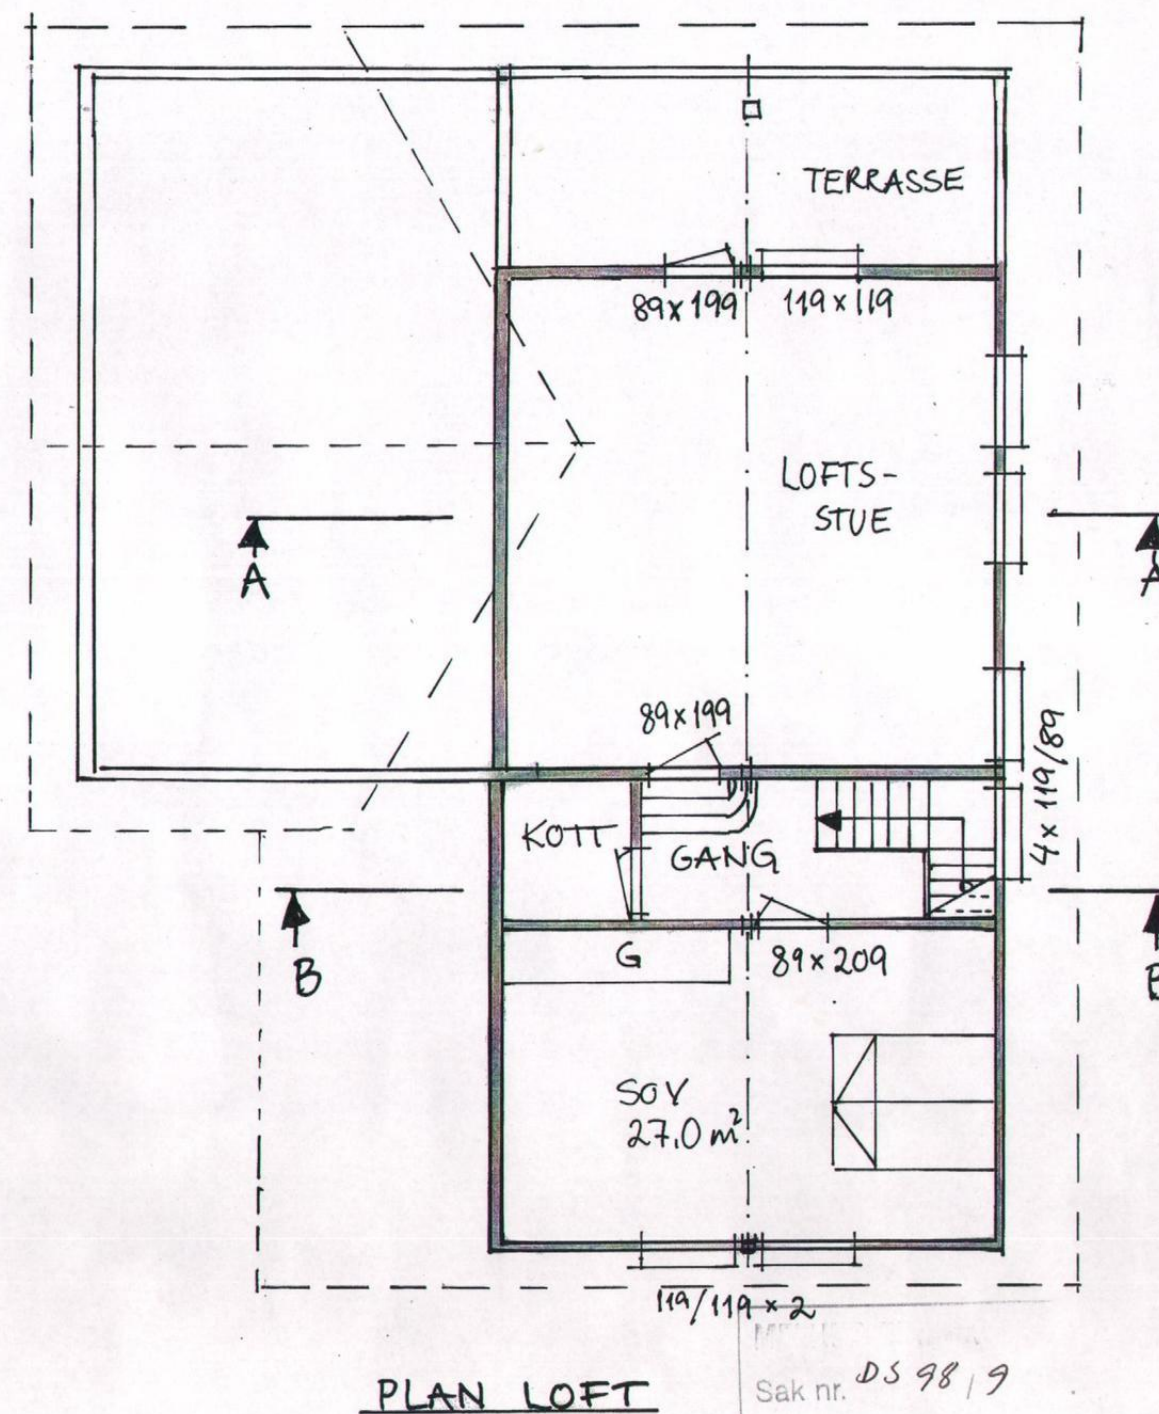


Sak nr. DS 98/9
Godkjent ~~uten~~ med merknader


TEGN. AV Lise Hemningsen	DATO 06.02.98	MÅL: 1:100
PLAN, ATLE ØIEN		TEGN. NR. 02

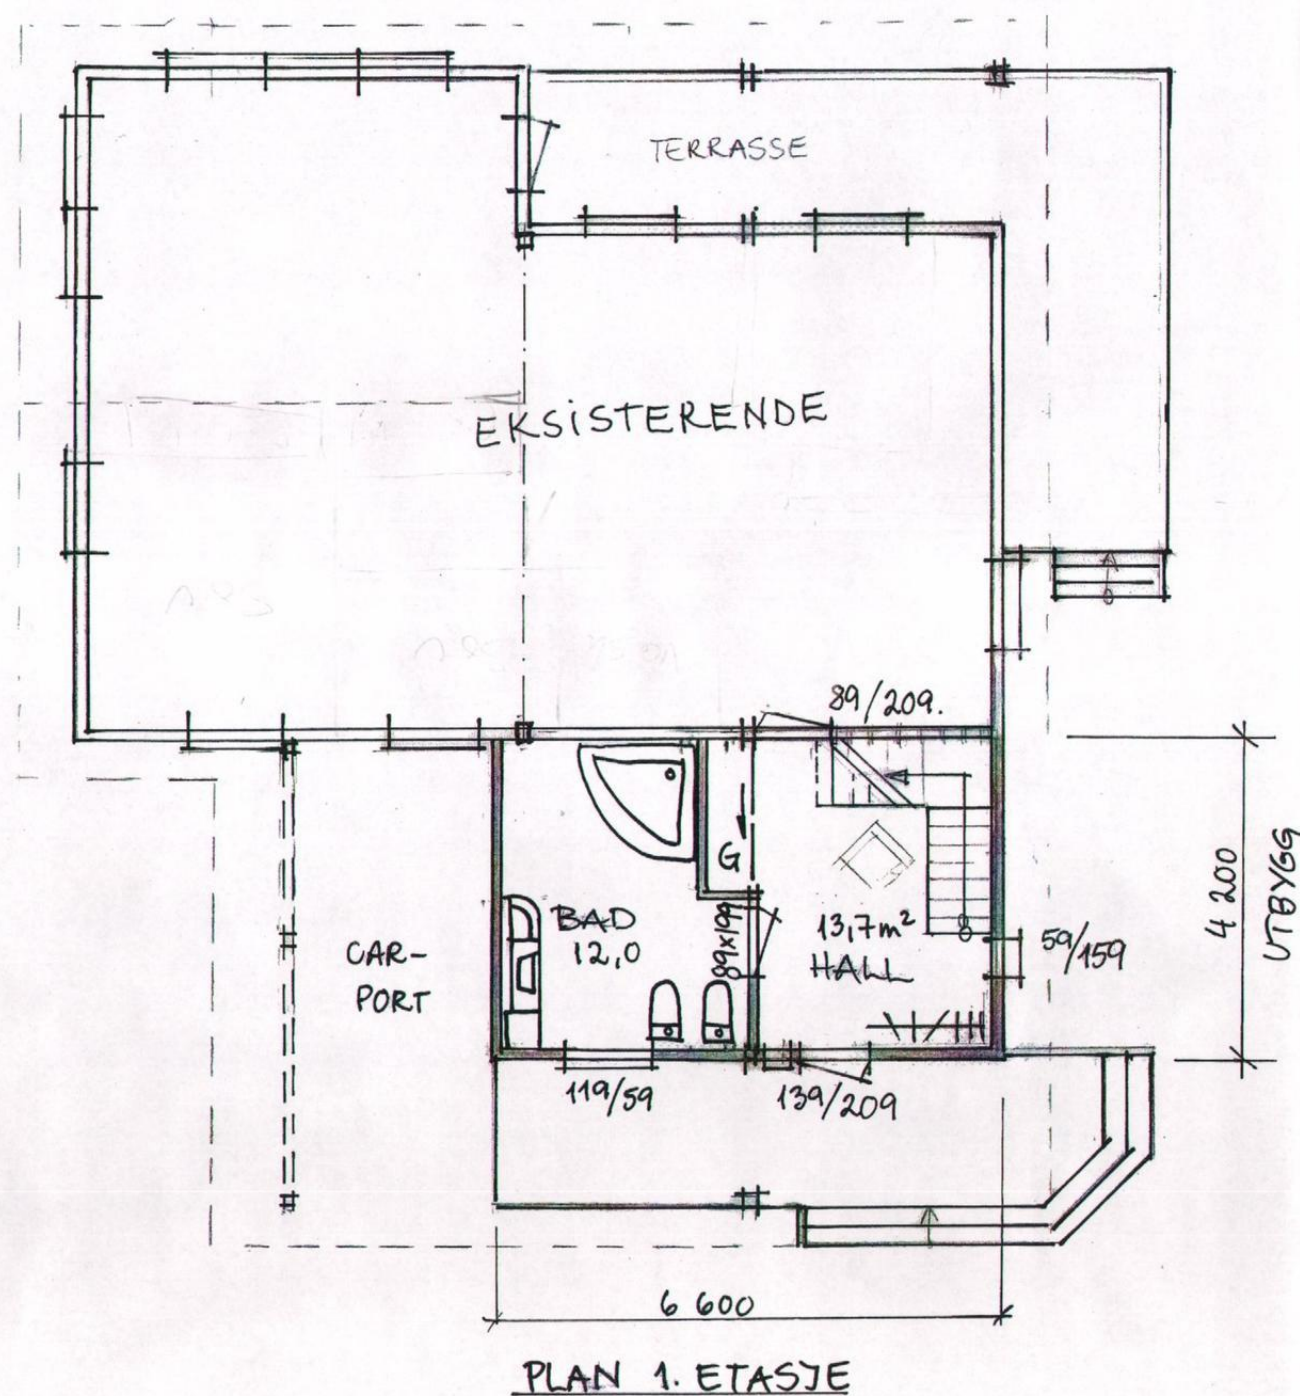


FASADE MOT SØRØST

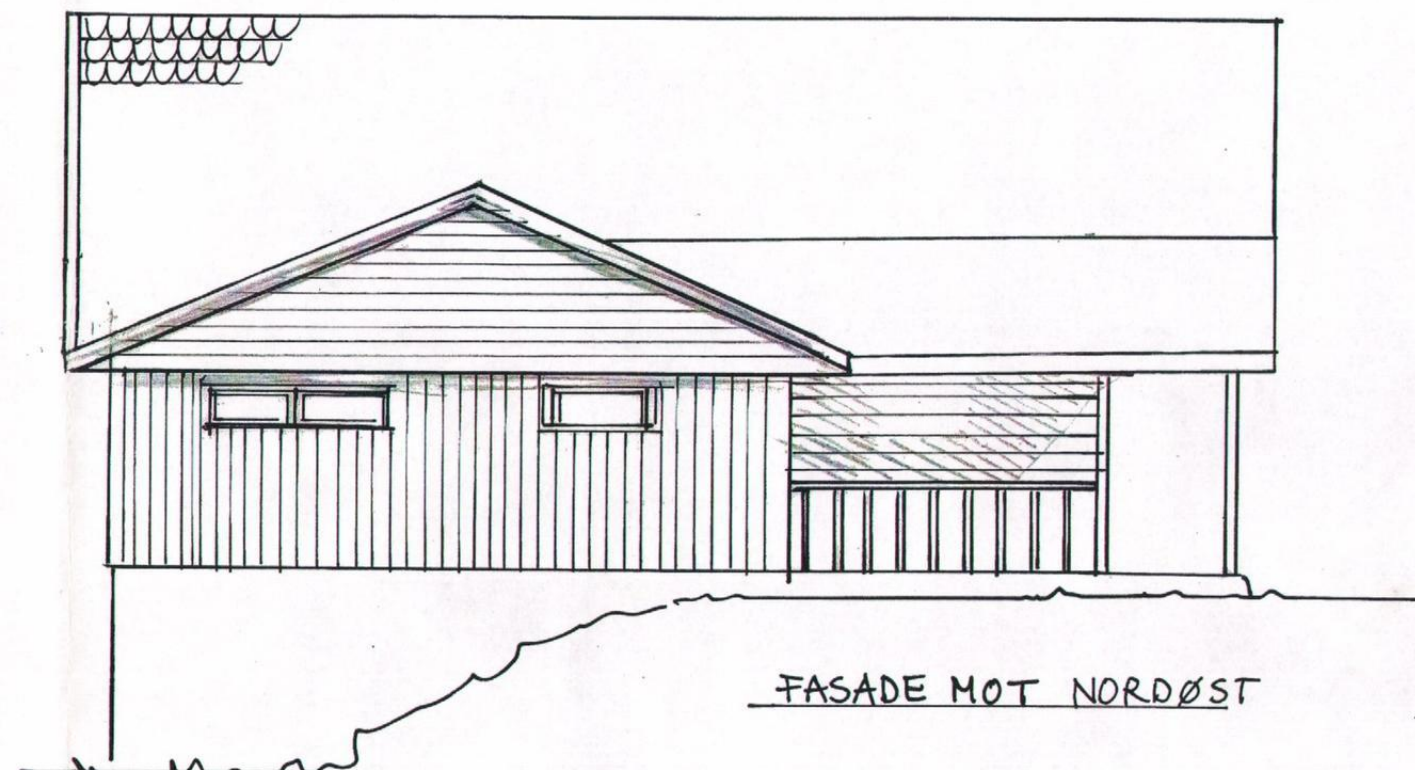

FASADE MOT NORDØST

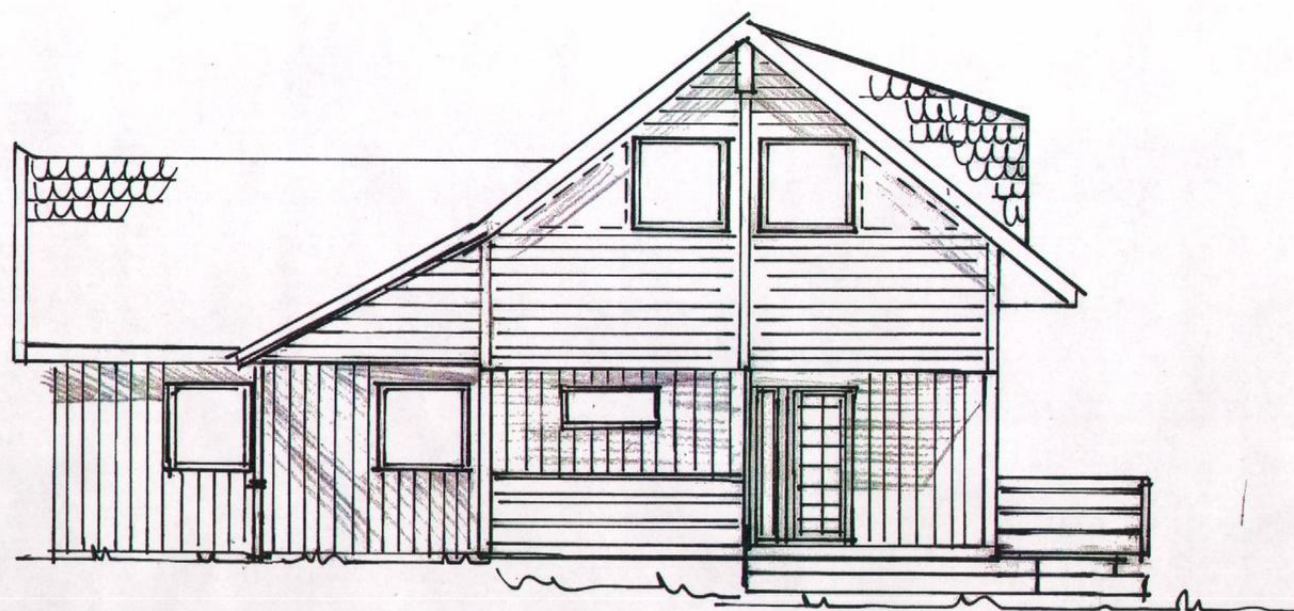

FASADE MOT NORDVEST


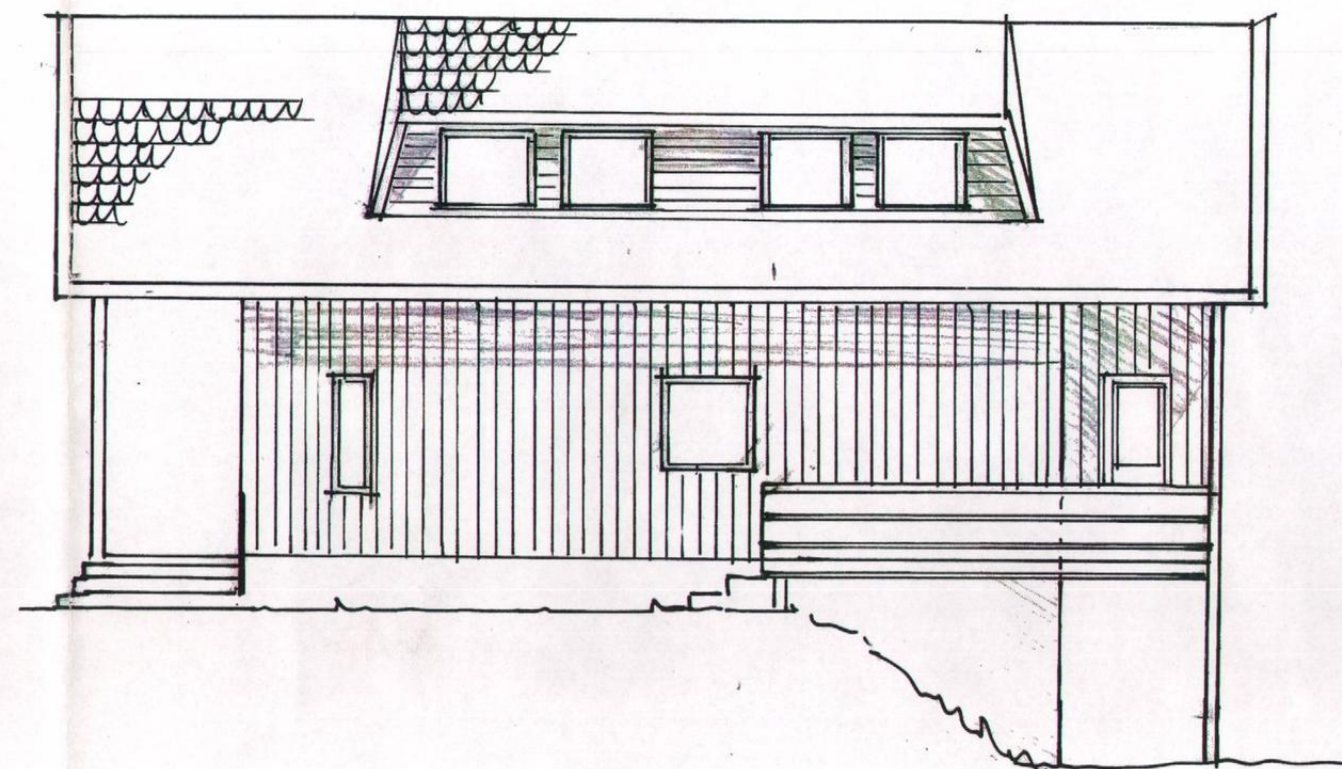


FASADE MOT SØRVEST

MÅL 1:100	TEGN. AV Lill Eft	DATO 06.02.98
FASADER, UTBYGG		TEGN. NR 01
ATLE ØIEN		

MELHUS BYGNINGSRÅD, MELHUS
Sak nr. 0598/9
Godkjent ~~uten~~ med ~~signatur~~

SNITT B-B

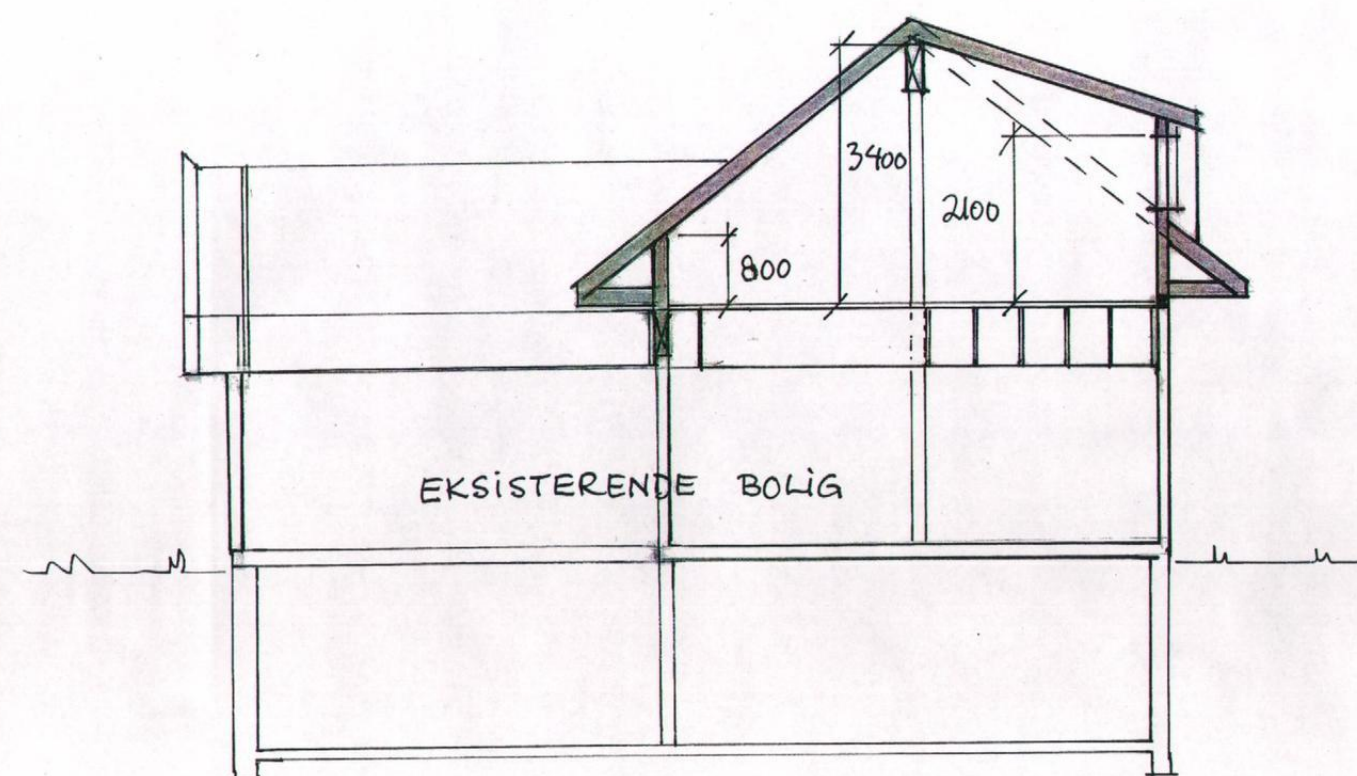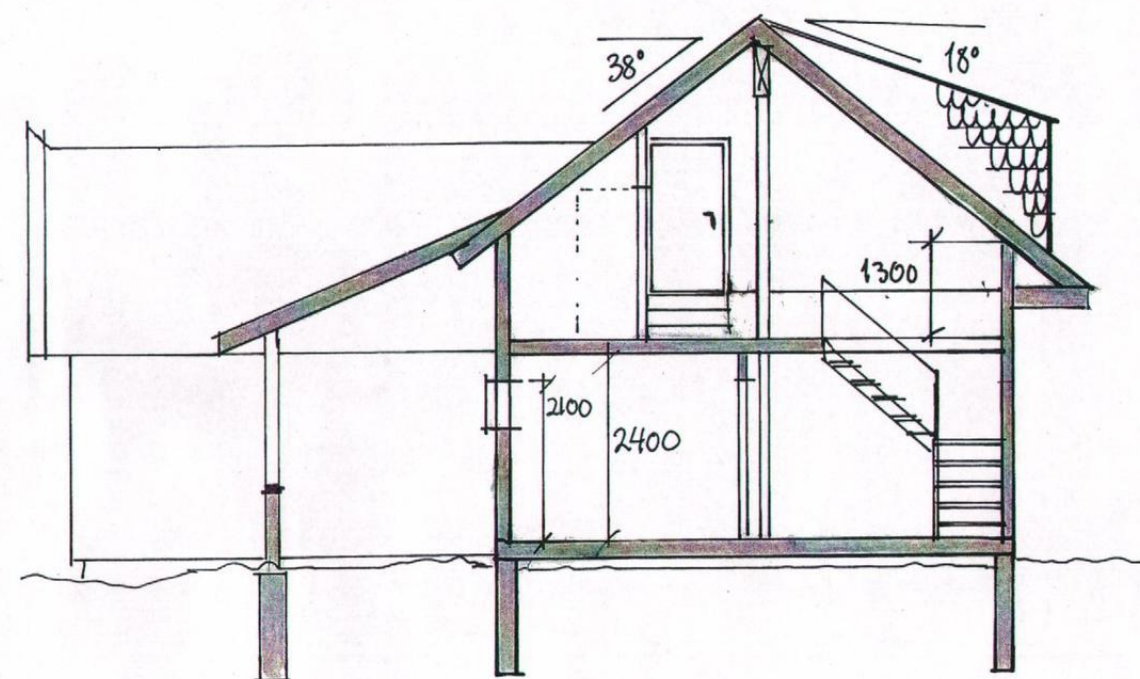

EKSISTERENDE BOLIG

SNITT A-A

TEGN. AV H. E. H.	DATO 06.02.98	MÅL 1:100
SNITT,		
ATLE ØIEN		TEGN. NR. 03

MELHUS BYGNINGSRÅD, MELHUS
Sak nr. 059819
Godkjent ~~uten~~ med merknader