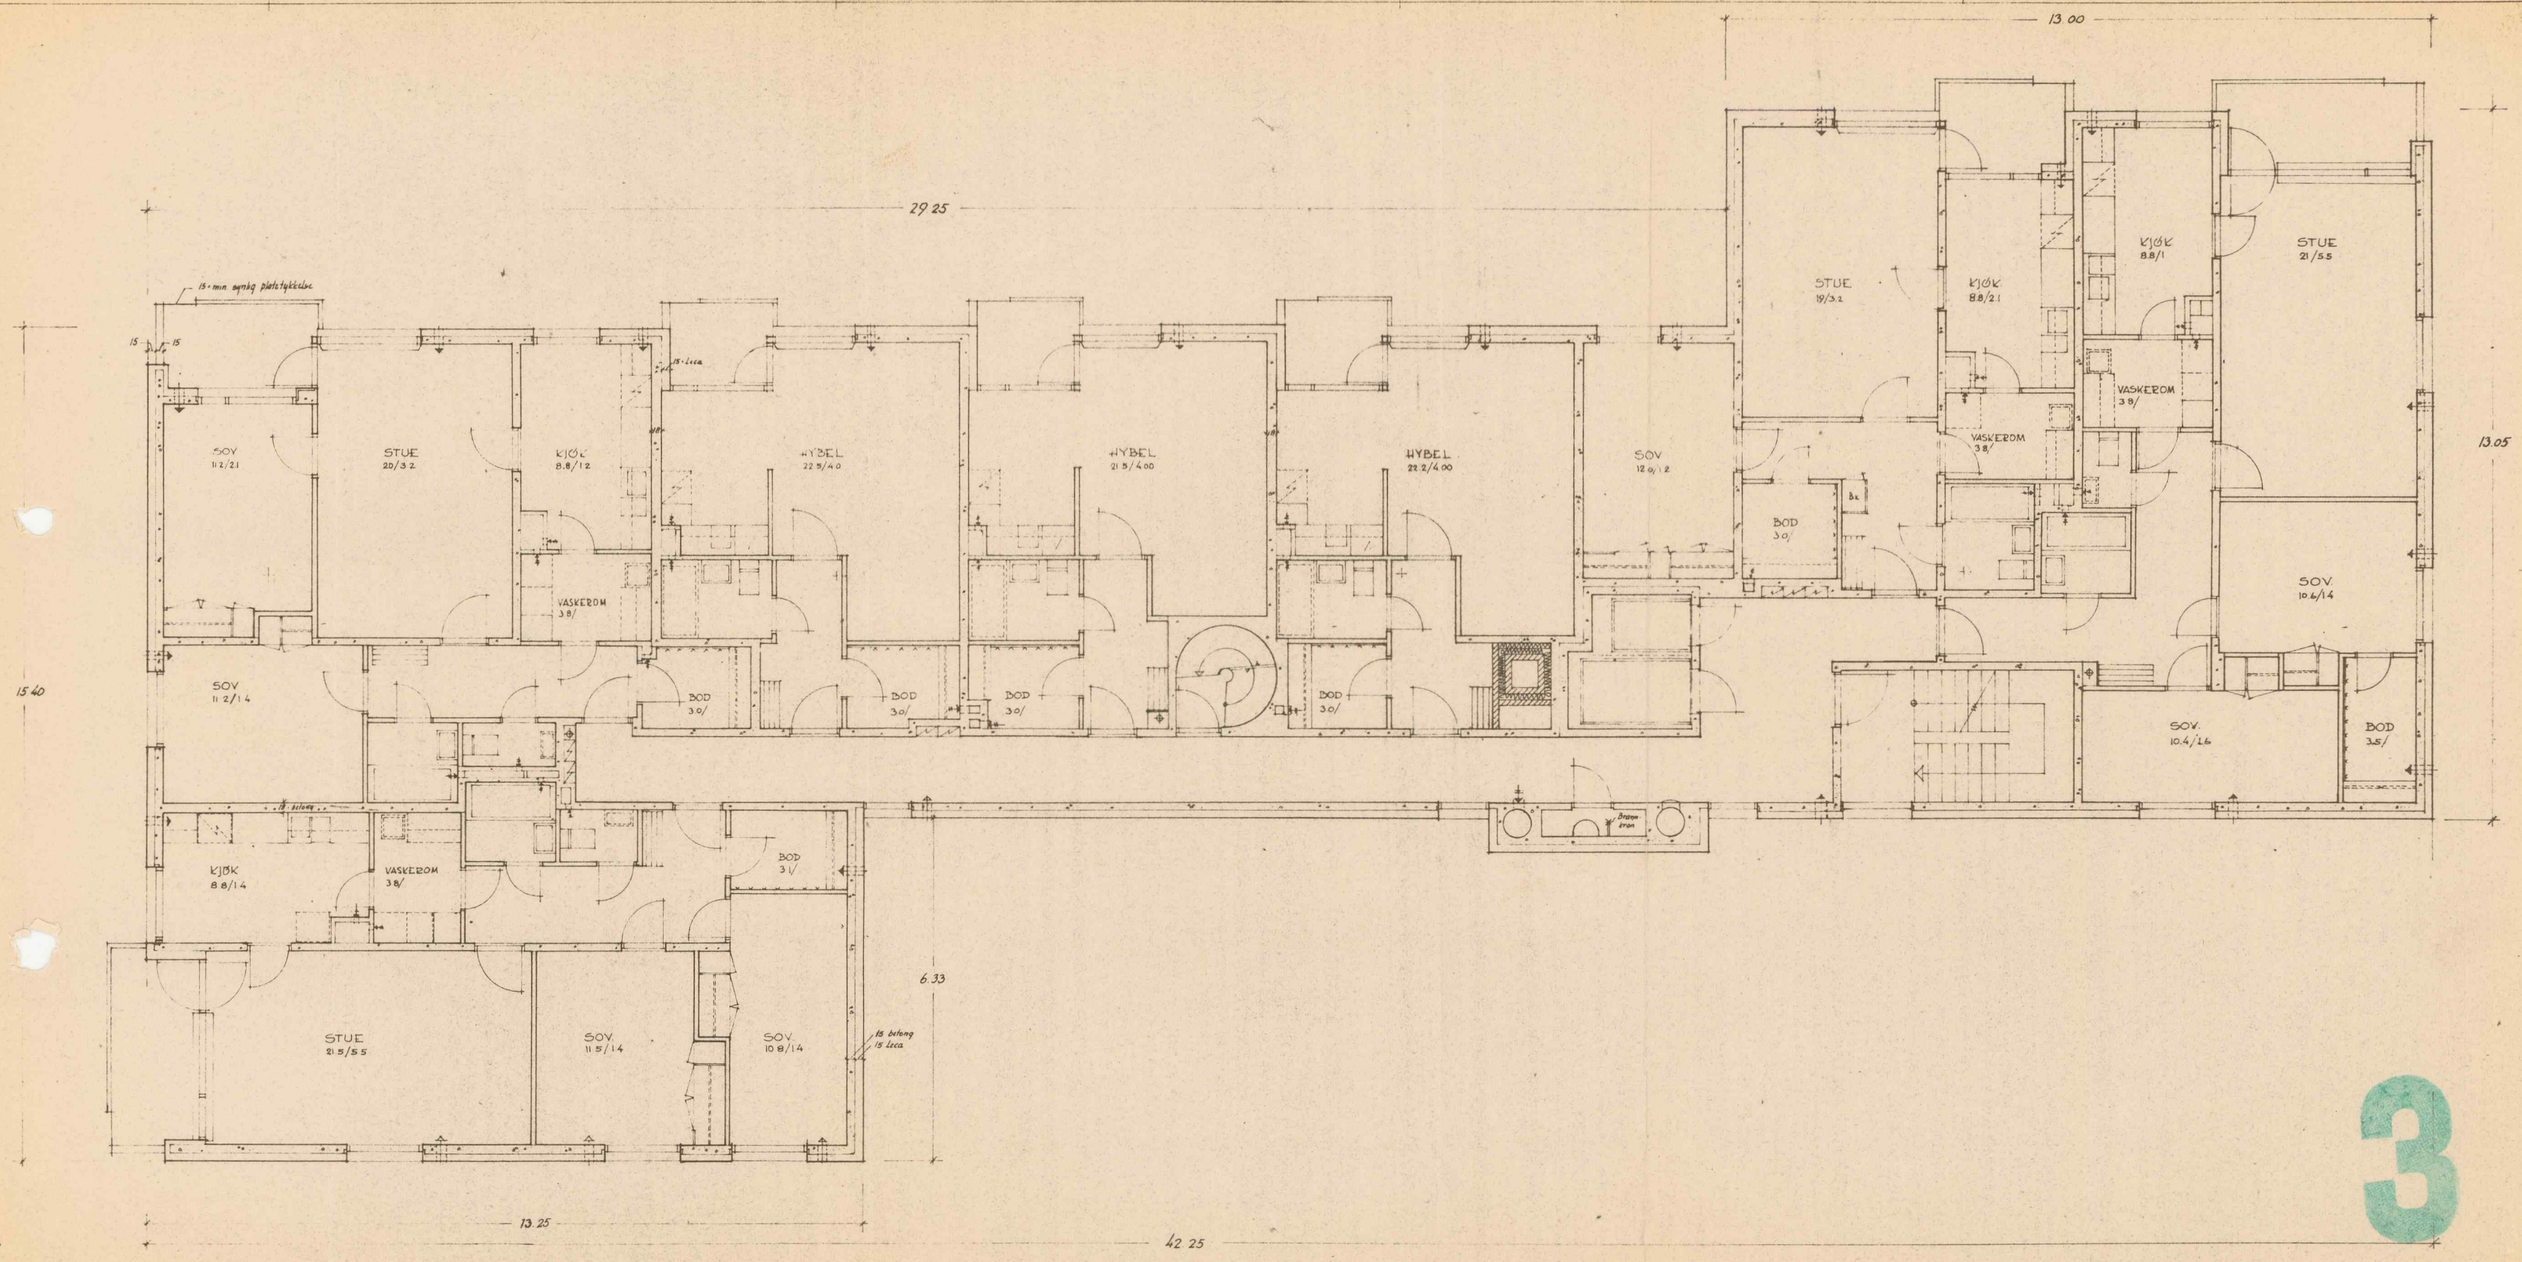

3

ANL NR 310 BLOKK NR 102	OBOS, OMR M. TVEITA	ETASJEPLAN	M 1:100	OMT.	JOHN ENGH M.N.A.L	TEGN NR 123