


TEGNFORKLARING


- - - Eksisterende terreng
- Nytt terreng
- - - Byggegrense/ -linje

Obs! Utskrift i A3 format
tilsvare 1:200 målestokk

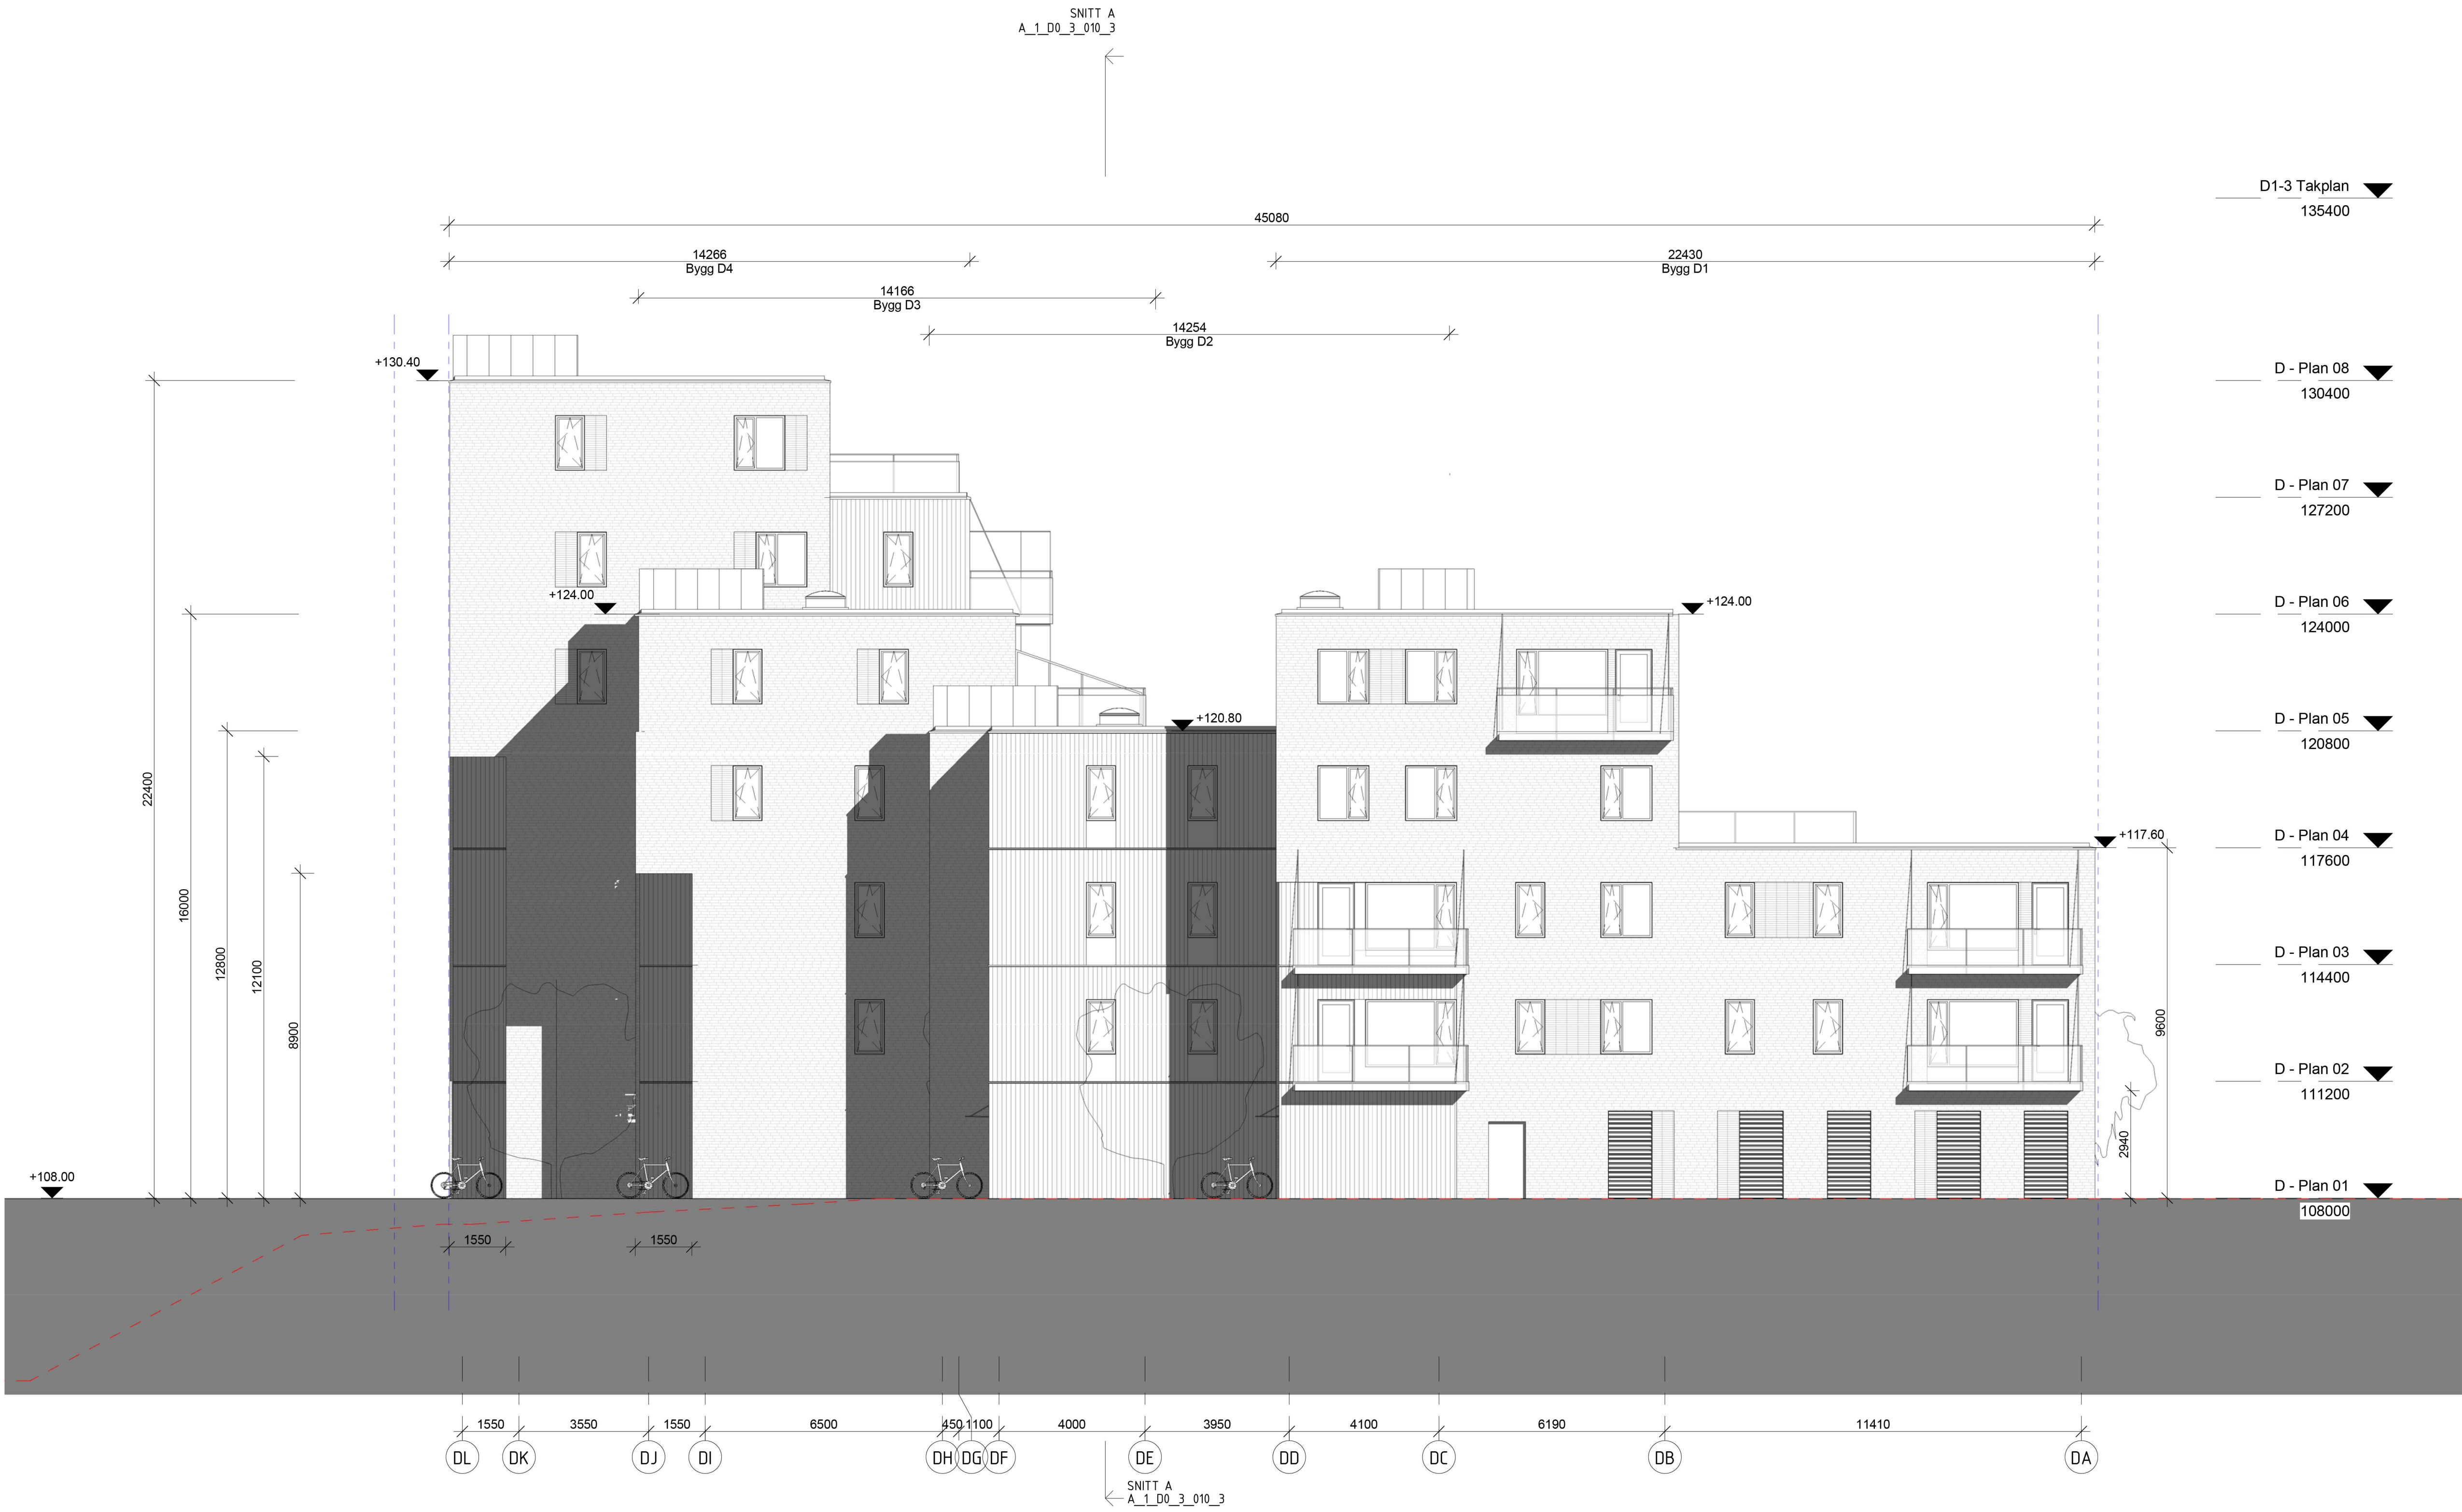

- D1-3 Takplan ▼
135400
- D - Plan 08 ▼
130400
- D - Plan 07 ▼
127200
- D - Plan 06 ▼
124000
- D - Plan 05 ▼
120800
- D - Plan 04 ▼
117600
- D - Plan 03 ▼
114400
- D - Plan 02 ▼
111200
- D - Plan 01 ▼
108000

REV	BESKRIVELSE	DATO	SIGN	KNTR
-----	-------------	------	------	------

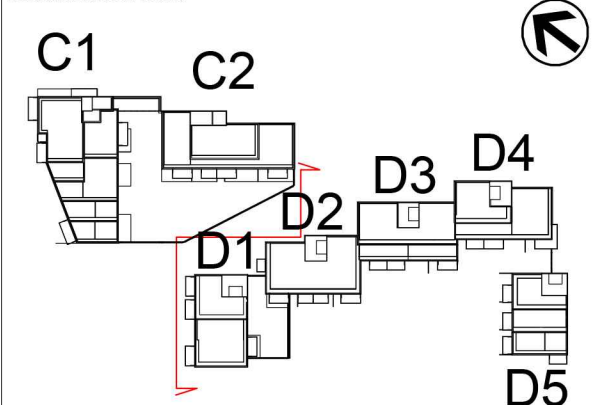

TILTAKSHAVER:
KRUSE SMITH
KORTA 40, 4600 KRISTIANSAND TELEFON 38 14 58 00
POSTBOKS 409, 4604 KRISTIANSAND POST@KRUSE-SMITH.NO

REMA EIENDOM

ENTREPRENØR:

TAG arkitekt
Osterhus' gate 27, 0183 Oslo
post@tagarkitekt.no
www.tagarkitekt.no

PROSJEKTNAVN:
GREVERUD SENTER

TEGN STATUS: RAMMESØKNAD	FAK: ARK
KONSULENT PROSJEKTNR: T-1333	SAKSB: LG
TEGN: LG / MS	QNR: 43
PROSJEKTNR: 2511	TEGNINGSDATO:MALESTOKK A1 31.10.2016 1 : 100 JN
KONTR: BNR:	1308+260+1

TEGNINGSNAVN:
FELT-D - FASADER NV, D1-D4


TEGNINGSNUMMER:
A_1_D0_4_010_3

REV:

1:100

TEGNFORKLARING

- - - Eksisterende terreng
- Nytt terreng
- - - Byggegrense/ -linje

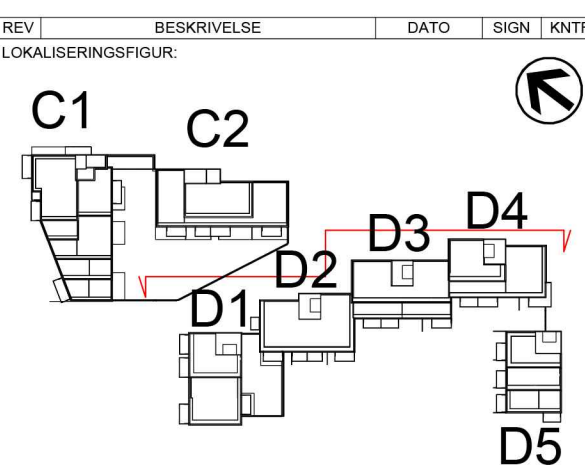

TLTAKSHAYER:
KRUSE SMITH
KONTAKT: 4030 KRISTIANSDAL
POSTBOKS 409, 4030 KRISTIANSDAL
TELEFON: 38 14 98 00
POST@KRUSE-SMITH.NO

REMA EIENDOM

ENTREPRENØR:

TAG arkitekt
Olehaugen gate 27, 0183 Oslo
post@tagarkitekt.no
www.tagarkitekt.no

PROJEKTNAMN: GREVERUD SENTER			
TEGN STATUS: RAMMESØKNAD			
KONSULENT PROJEKTNR: T-1353	SAKSJEN: LG	TEGN: LG / MS	ARK: 43
PROJEKTNR: 2511		TEGNINGS DATO: MÅLSTOKK A1 KONTR: 31.10.2016 1:100 JN	
TEGNINGSNAVN: FELT D - FASADER NØ, D1-D4		BRUK: 1308+280+1	
TEGNINGSNUMMER: A_1_D0_4_020_3			REV:

TEGNFORKLARING


- - - Eksisterende terreng
- Nytt terreng
- - - Byggegrense/ -linje

Obs! Utskrift i A3 format
tilsvare 1:200 målestokk



REV | BESKRIVELSE | DATO | SIGN | KNTR

LOKALISERINGSGRUND

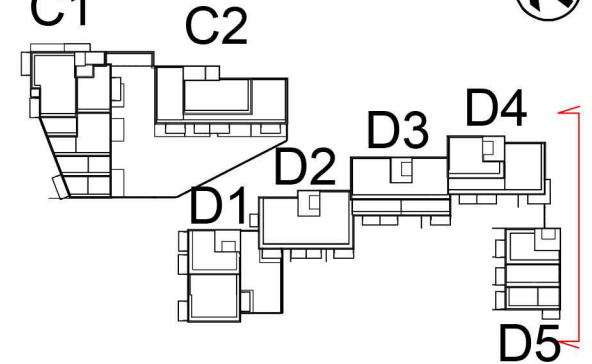

TILTAKSHAVER:
KRUSE SMITH
KORTA 40, 4600 KRISTIANSAND TELEFON 38 14 58 00
POSTBOKS 409, 4604 KRISTIANSAND POST@KRUSE-SMITH.NO

REMA EIENDOM

ENTREPRENØR:

TAG arkitekt
Osterhaus' gate 27, 0163 Oslo
post@tagarkitekt.no
www.tagarkitekt.no

PROSJEKTNAVN:
GREVERUD SENTER



TEGN STATUS: RAMMESØKNAD	FAK: ARK
KONSULENT PROSJEKTNR: T-1333	SAKSB: LG
PROSJEKTR: 2511	TEGN: LG / MS
TEGNINGSDATO:MALESTOKK A1 31.10.2016 1 : 100 JN	KONTR: 43
TEGNINGSNAVN: FELT D - FASADER SØ, D4-D5	BNR: 1308+260+1

TEGNINGSNUMMER:
A_1_D0_4_030_3

1:100

TEGNFORKLARING

- Eksisterende terreng
- Nytt terreng
- Byggegrense/ -linje

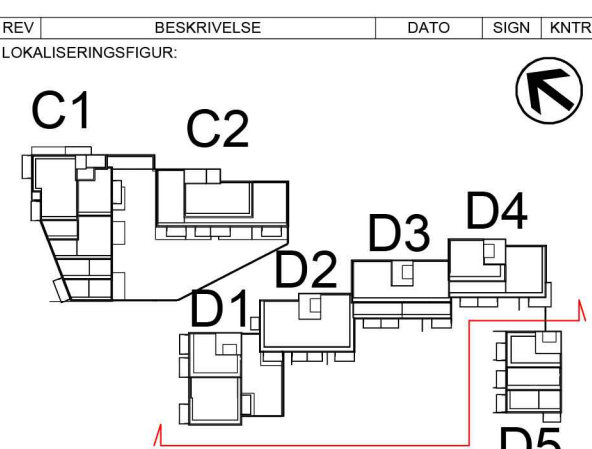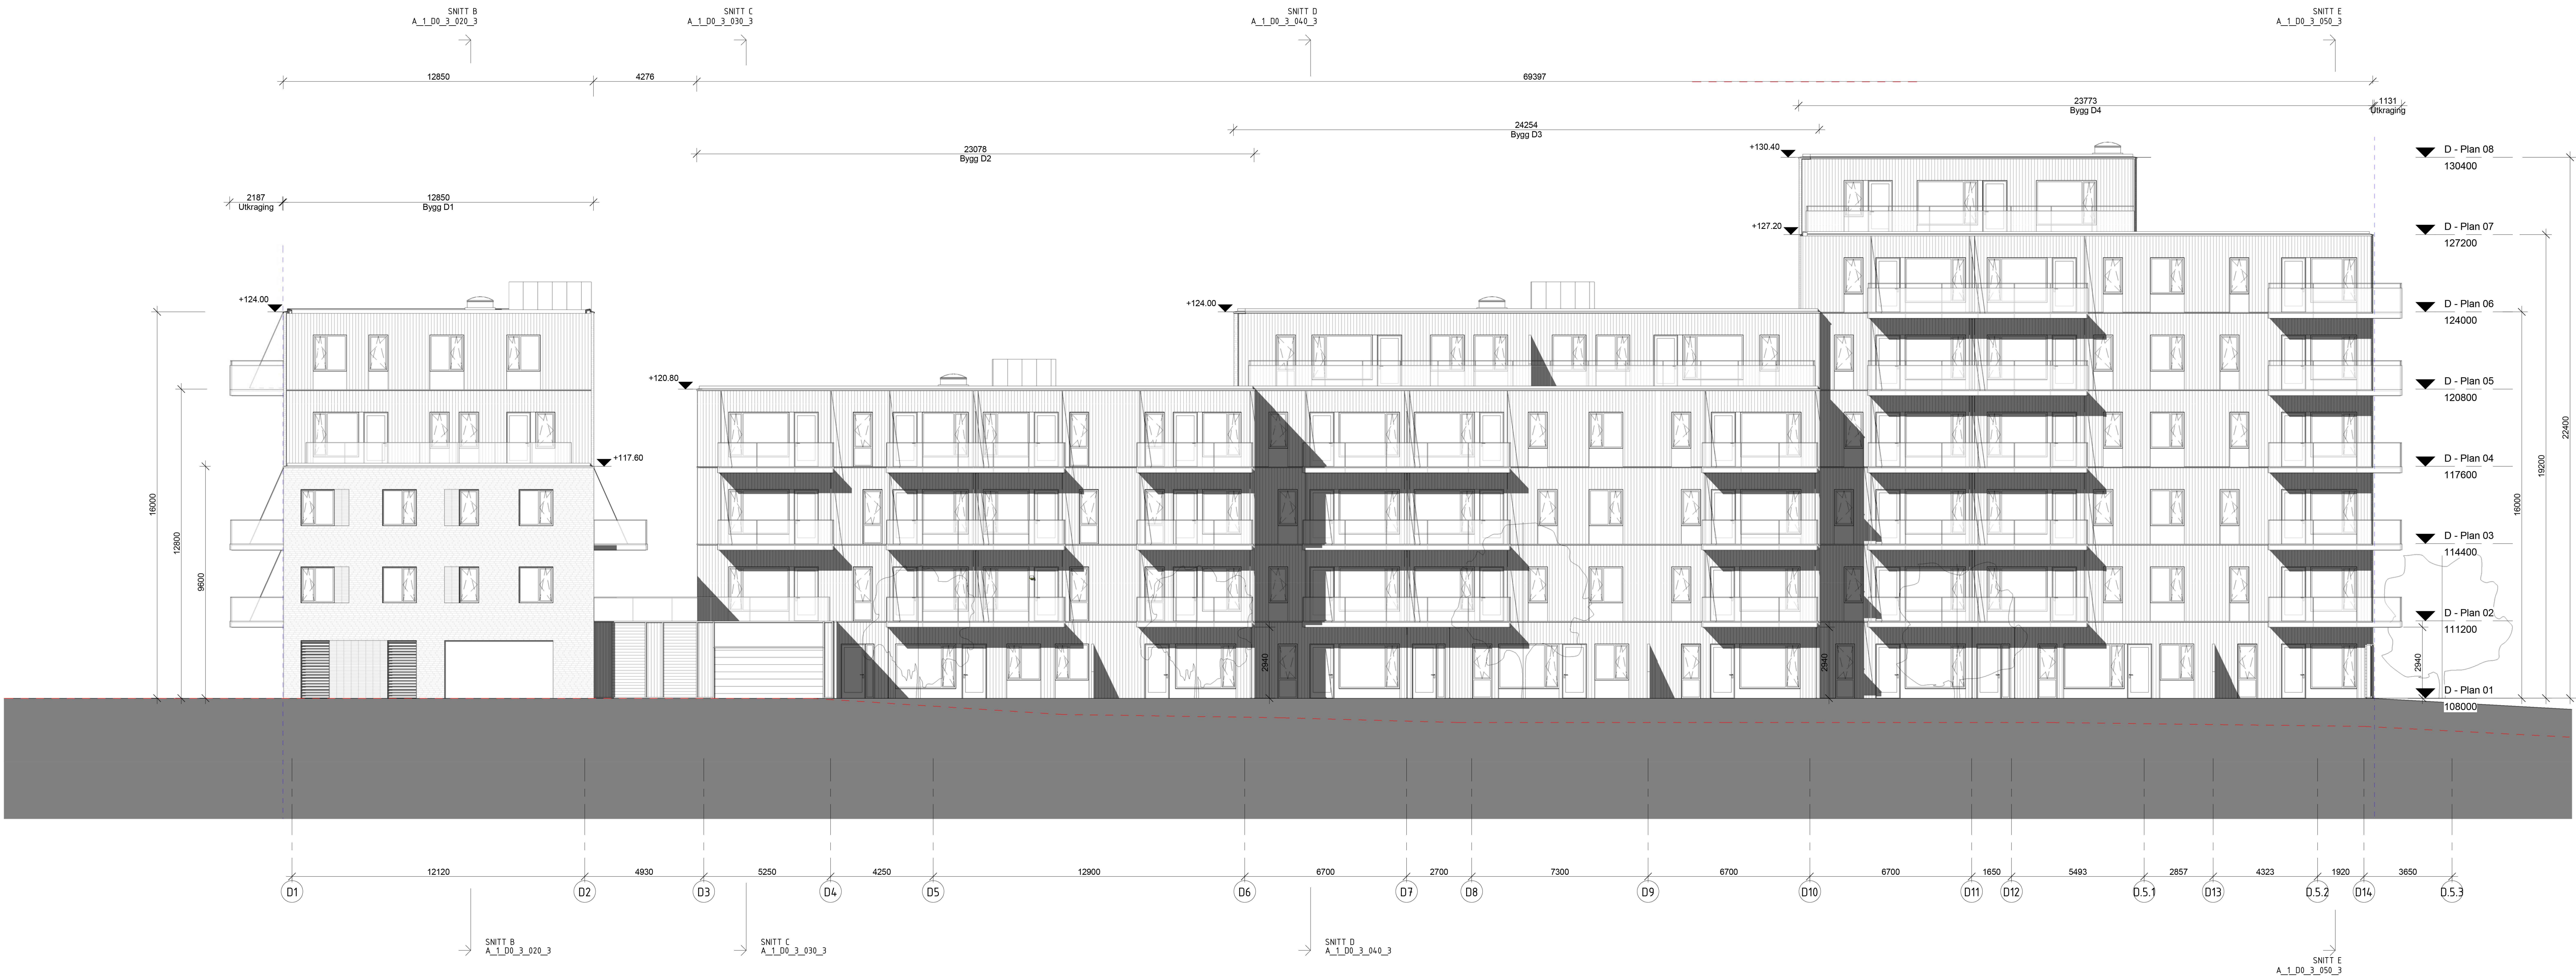

TLTAKSHAYER:
KRUSE SMITH
KANTÅ 40, 4030 KRISTIANSD
POSTBOKS 439, 4034 KRISTIANSD
TELEFON: 38 14 98 00
post@kruse-smith.no

REMA EIENDOM

ENTREPRENØR:

TAC arkitekt
Olehaug gate 27, 0183 Oslo
post@tacr.no

PROJEKTNAMN:
GREVERUD SENTER

TEGN STATUS:
RAMMESØKNAD

KONSULENT PROJEKTNR:
T-1353

PROJEKTNR:
2511

TEGN STATUS: MALESTOKK A1 KONTR:
31.10.2016 1:100 JN

TEGN STATUS: MALESTOKK A1 KONTR:
31.10.2016 1:100 JN

TEGNFORKLARING

- - - Eksisterende terreng
- Nytt terreng
- - - Byggegrense/ -linje

Obs! Utskrift i A3 format
tilsvare 1:200 målestokk

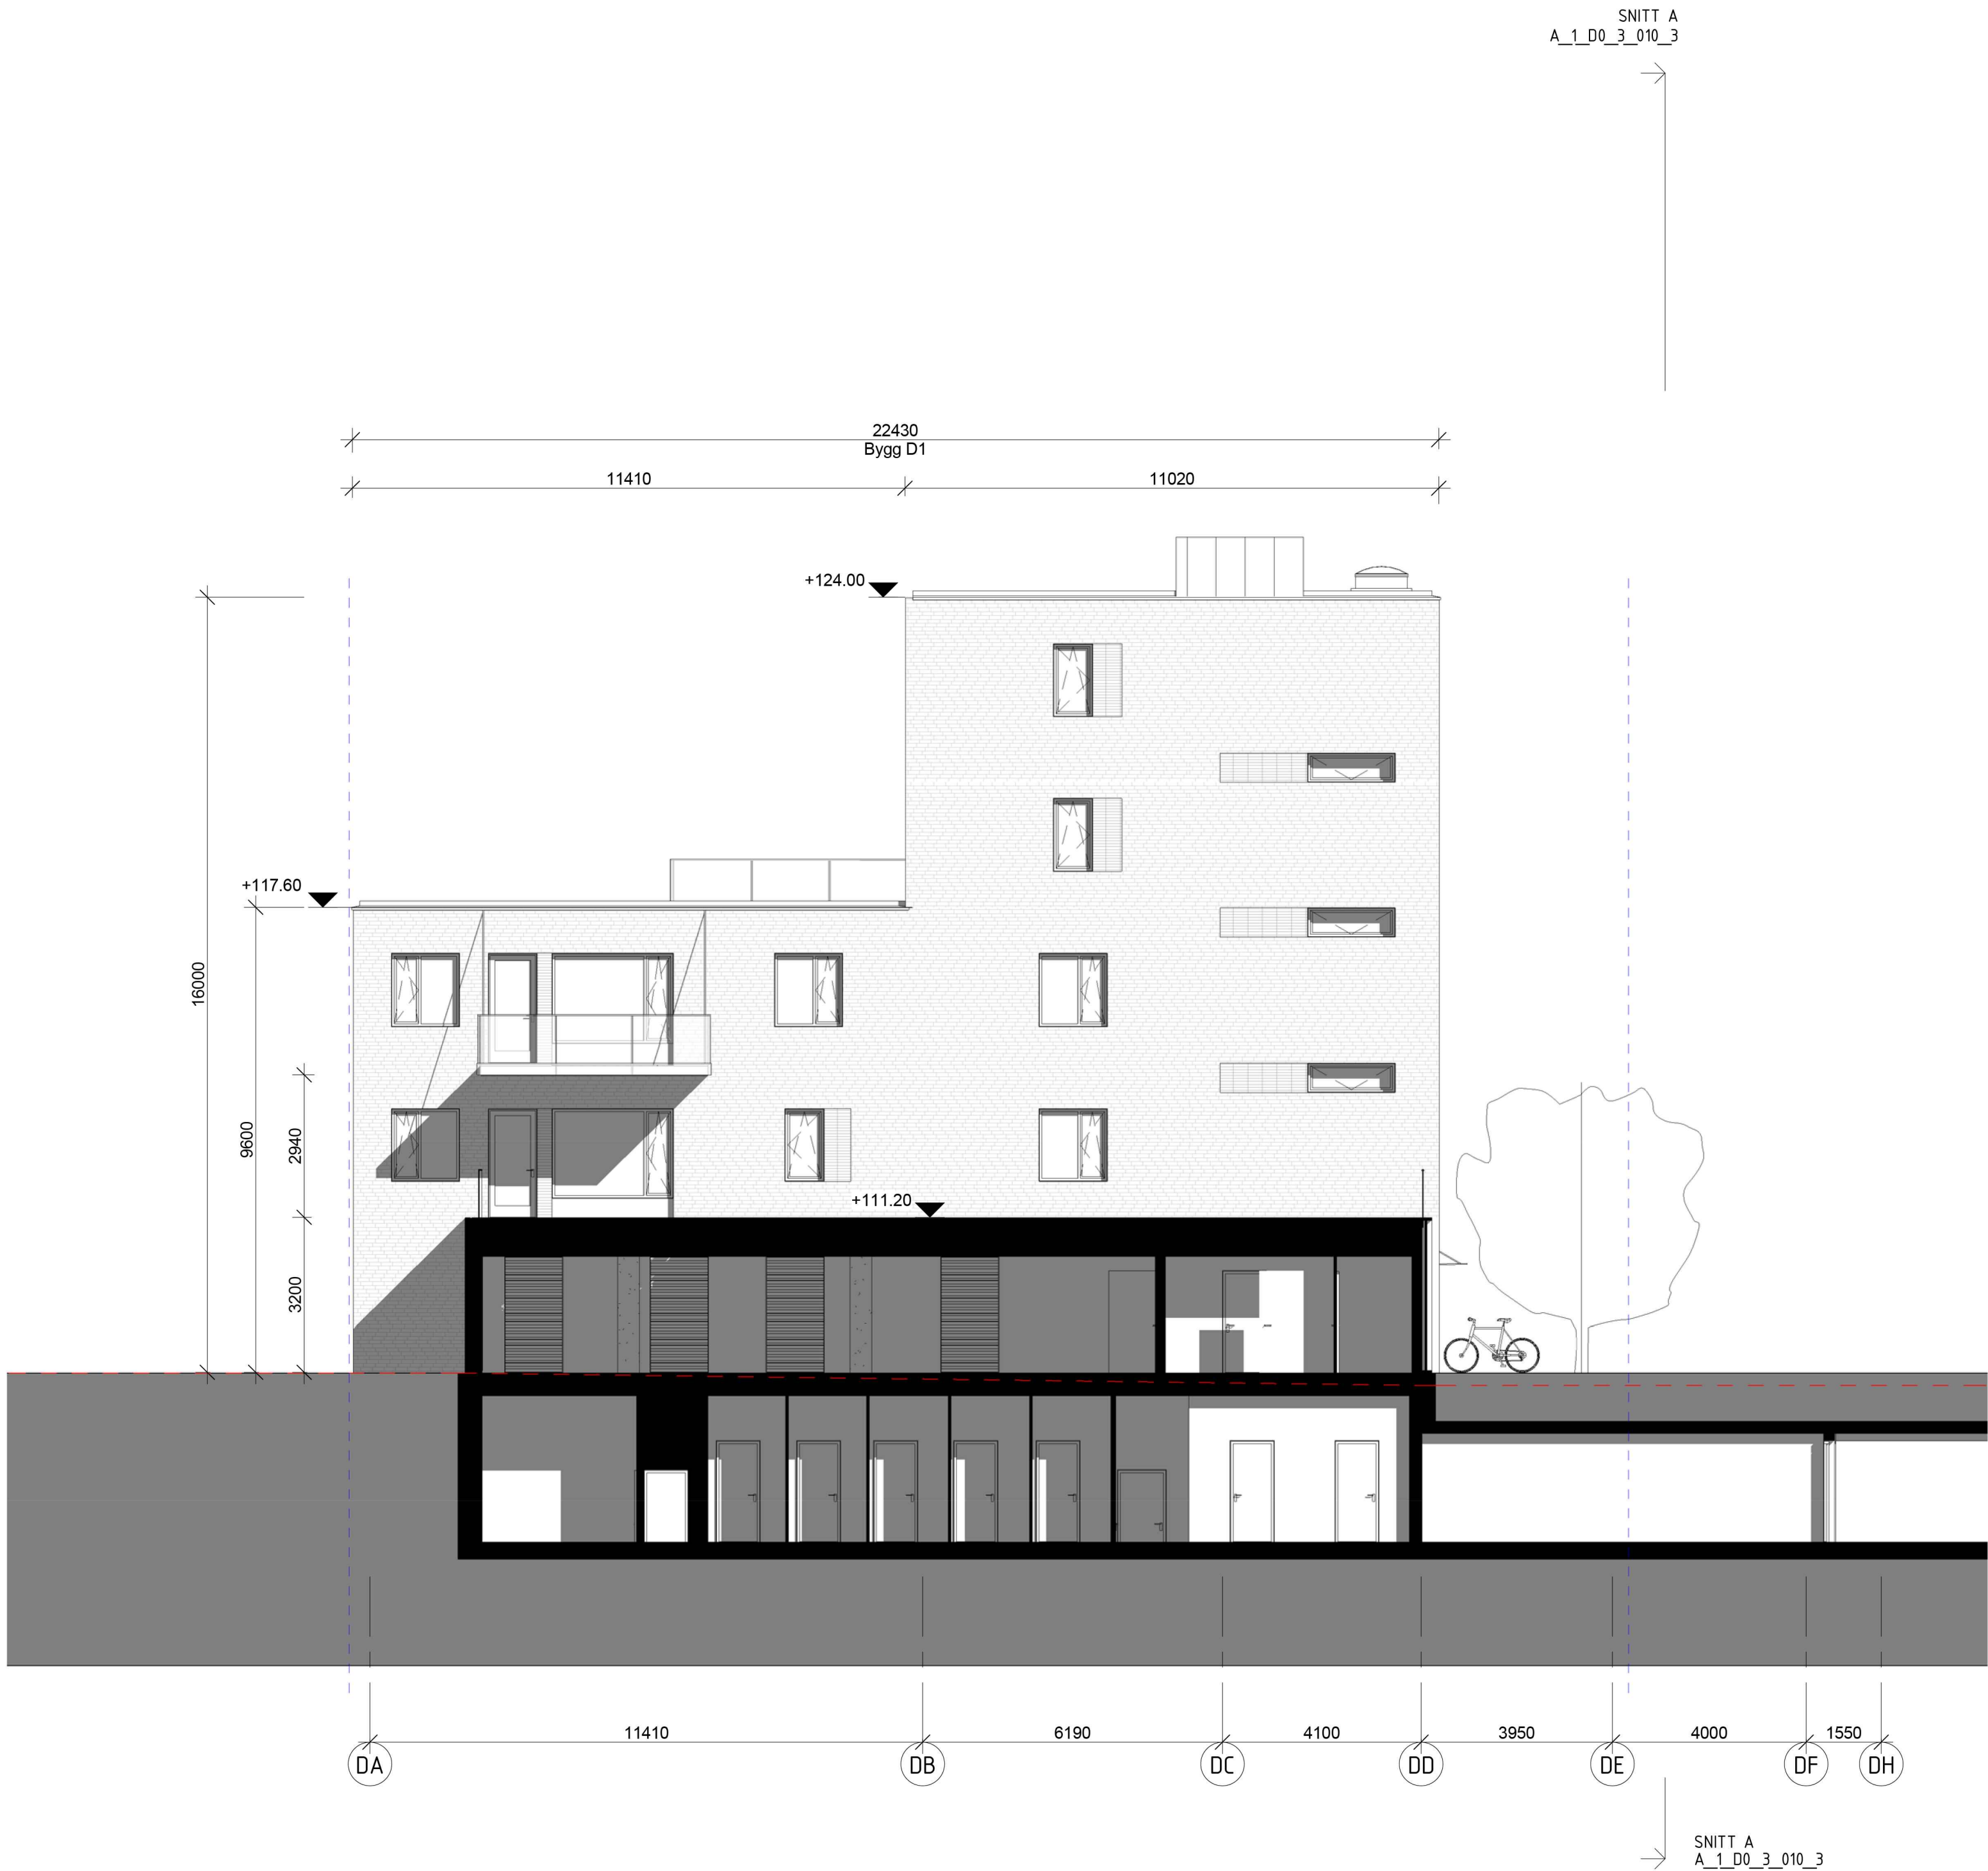

D - Plan 06 ▼
124000

D - Plan 05 ▼
120800

D - Plan 04 ▼
117600


D - Plan 03 ▼
114400

D - Plan 02 ▼
111200

D - Plan 01 ▼
108000

D - Plan U1 ▼
104500

REV	BESKRIVELSE	DATO	SIGN	KNTR
-----	-------------	------	------	------

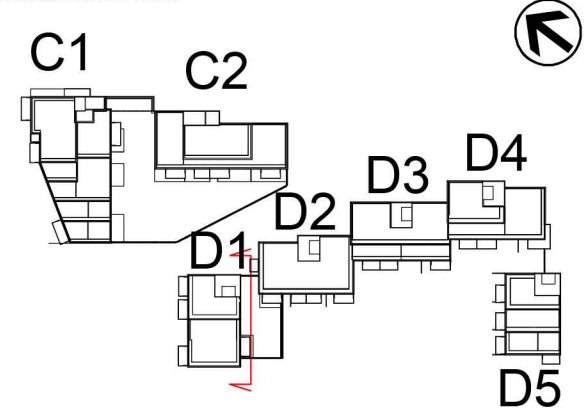

ILTAKSHAVER:
KRUSE SMITH
KORTA 401 4600 KRISTIANSAND TELEFON 38 14 58 00
POSTBOKS 409 4604 KRISTIANSAND POST@KRUSE-SMITH.NO

REMA EIENDOM

ENTREPRENØR:

TAC TAG arkitekt
Osterhus' gate 27, 0183 Oslo
post@tagarkitekt.no
www.tagarkitekt.no

PROSJEKTNAMN:
GREVERUD SENTER

TEGN STATUS: RAMMESØKNAD	FAK: ARK
KONSULENT PROSJEKTNR: T-1333	SAKSB: LG
PROSJEKTNR: 2511	TEGN: LG / MS
TEGNINGSDATO:MALESTOKK A1 31.10.2016 1 : 100 JN	KONTR: BNR: 1308+260+1

TEGNINGSNUMMER:
FELT-D - FASADE SØ, D1


A_1_D0_4_050_3

1:100 1 2 3 4 5 6 7 8 9 10

TEGNFORKLARING


- - - Eksisterende terreng
- Nytt terreng
- - - Byggegrense/ -linje

Obs! Utskrift i A3 format
tilsvare 1:200 målestokk

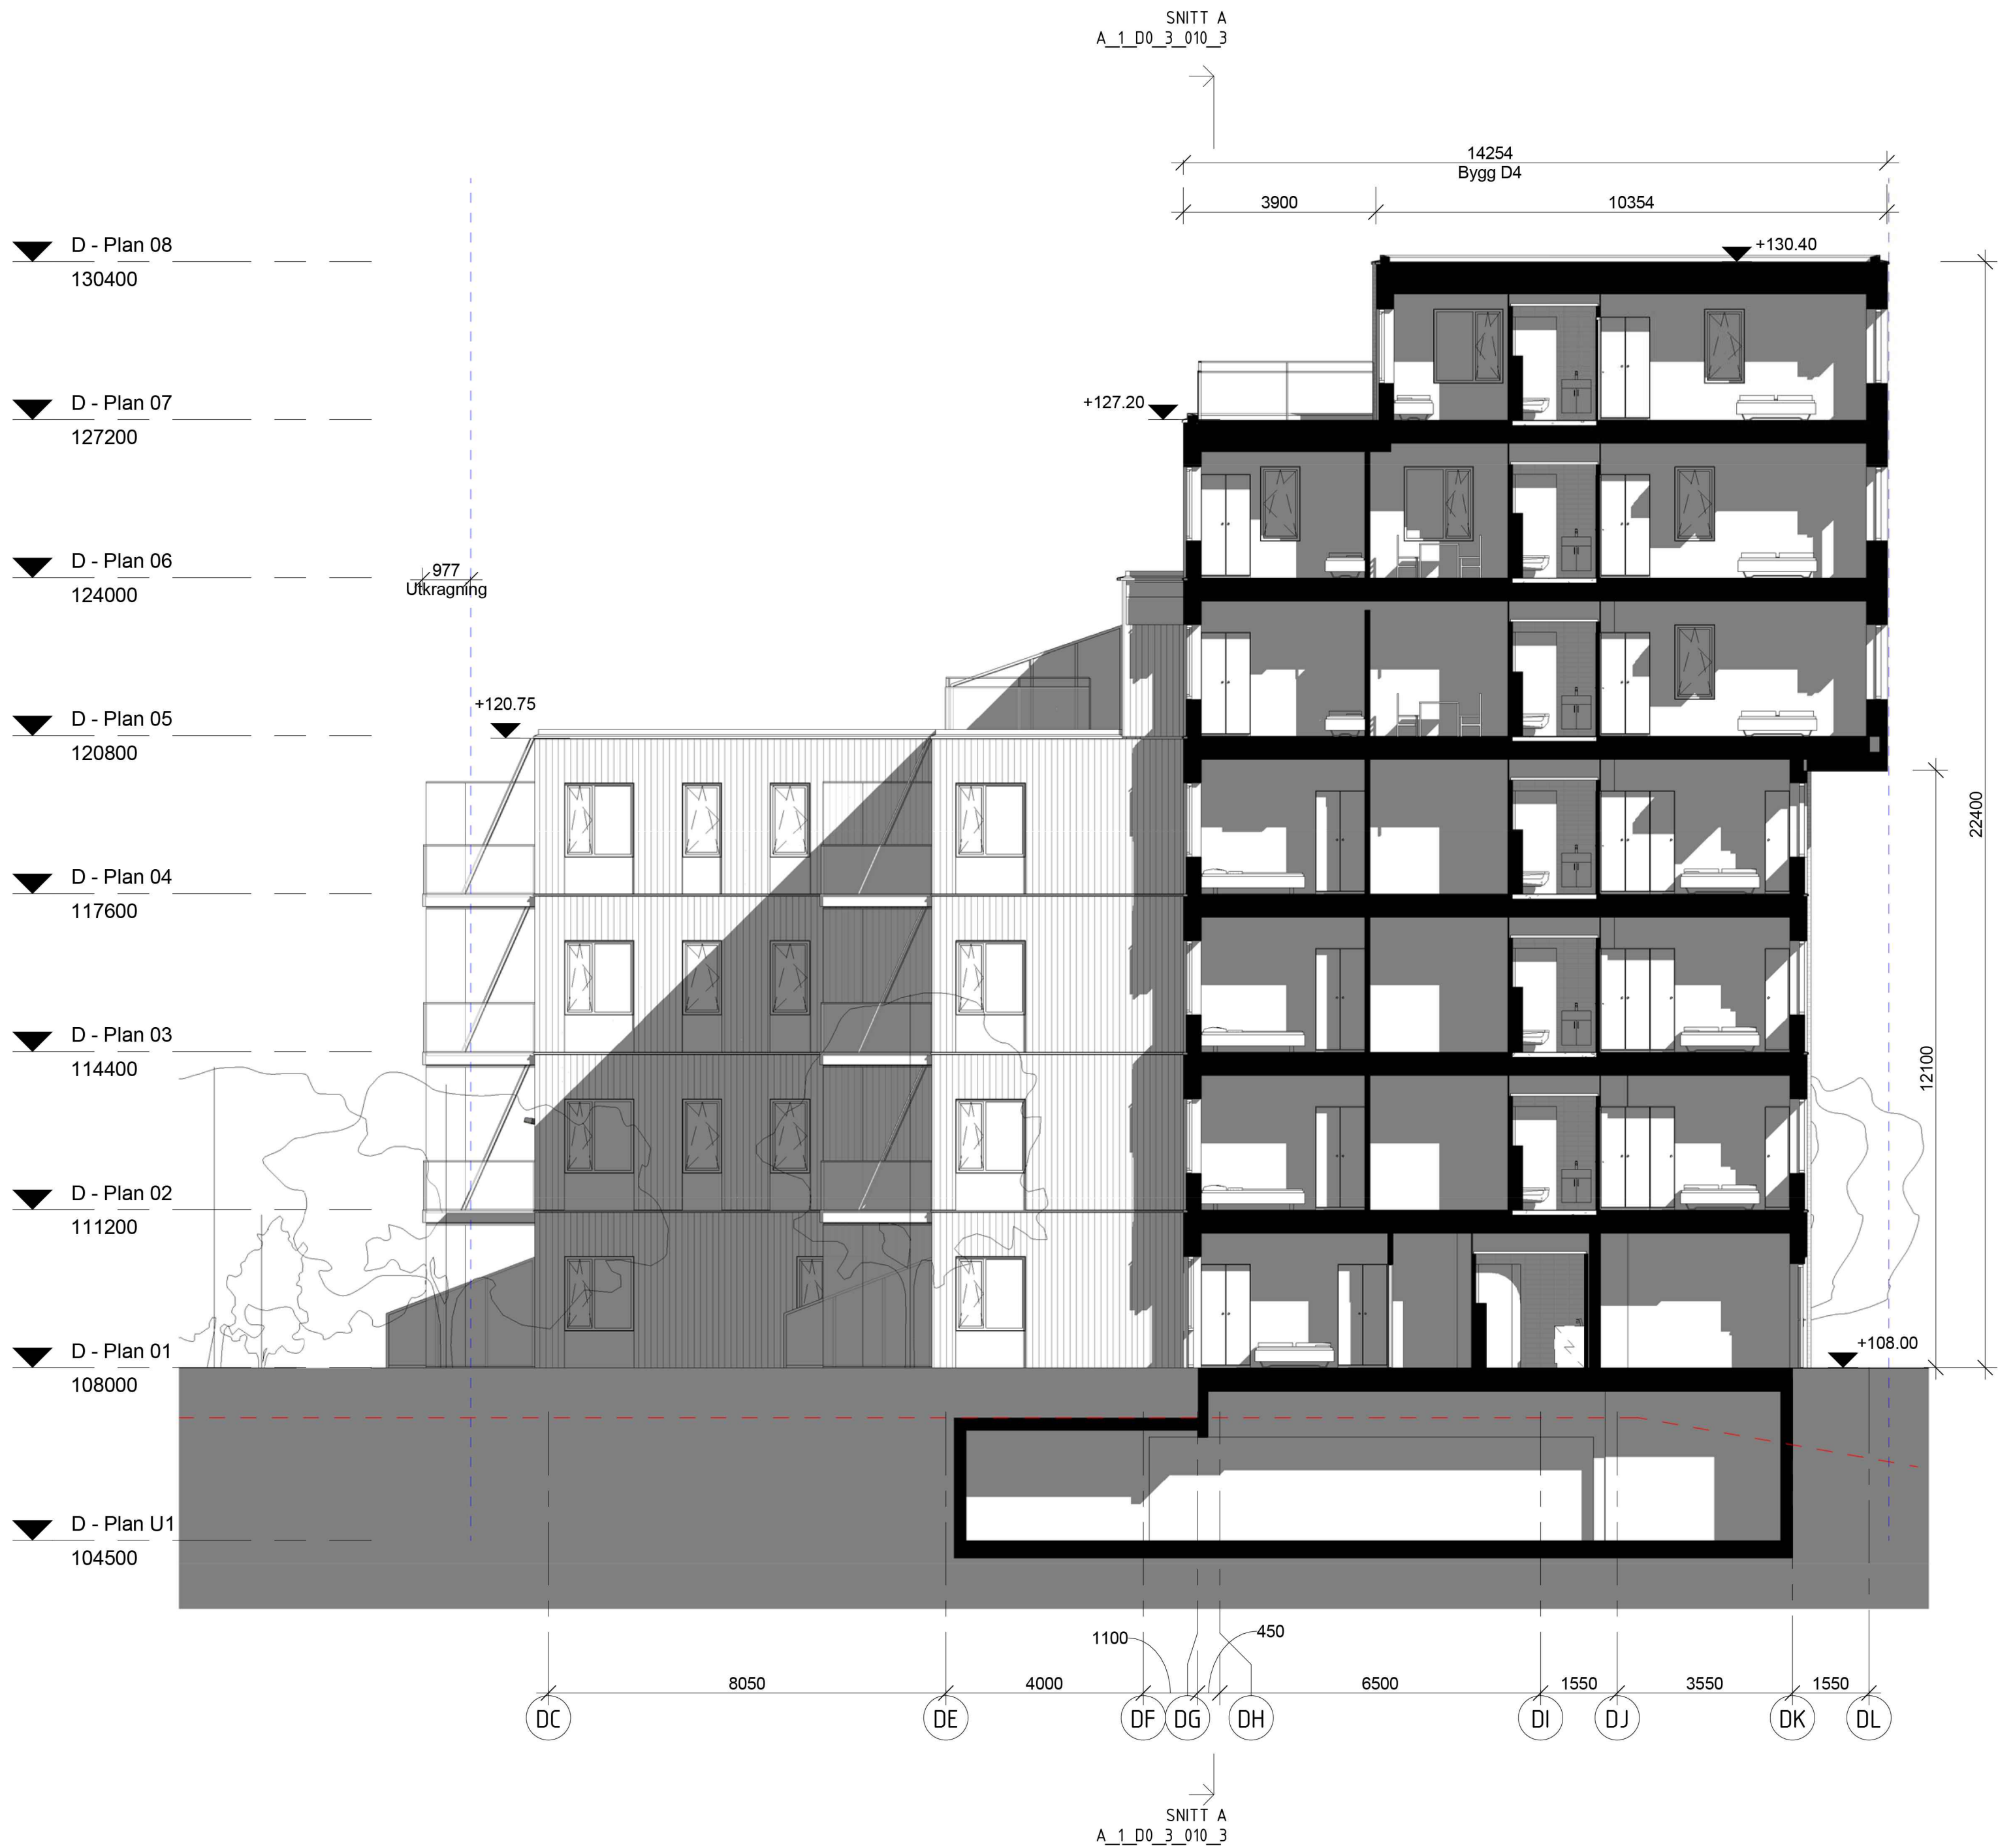

REV	BESKRIVELSE	DATO	SIGN	KNTR
-----	-------------	------	------	------

LOKALISERINGSFIGUR:

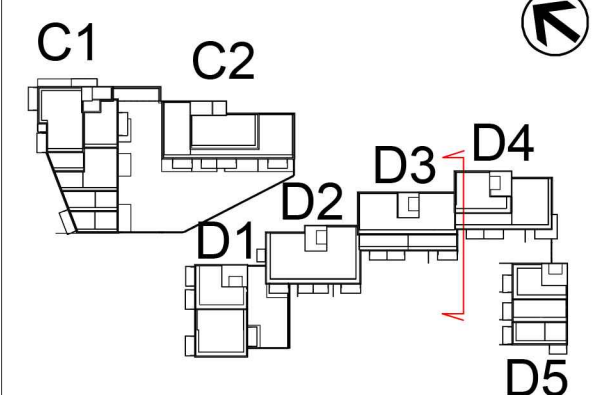

TILTAKSHAVER:
KRUSE SMITH
KORTA 40, 4630 KRISTIANSAND TELEFON: 38 14 58 00
POSTBOKS 409, 4604 KRISTIANSAND POST@KRUSE-SMITH.NO

REMA EIENDOM

ENTREPRENØR:

TAG arkitekt
Osterhus' gate 27, 0163 Oslo
post@tagarkitekt.no
www.tagarkitekt.no

PROSJEKTNAMN:
GREVERUD SENTER

TEGN STATUS: RAMMESØKNAD	FAG: ARK
KONSULENT PROSJEKTNR: T-1333	SAKSB: LG
PROSJEKTNR: 2511	TEGN: LG / MS
TEGNINGSDATO:MALESTOKK A1 31.10.2016 1 : 100 JN	KONTR: 43
TEGNINGSNAMN: FELT-D - FASADE SØ, D2-D3	BNR: 1308+260+1

TEGNINGSNUMMER:
A_1_D0_4_060_3

1:100 1 2 3 4 5 6 7 8 9 10


TEGNFORKLARING

- - - Eksisterende terreng
- Nytt terreng
- - - Byggegrense/ -linje

Obs! Utskrift i A3 format
tilsvare 1:200 målestokk



REV	BESKRIVELSE	DATE	SIGN	KNTR
-----	-------------	------	------	------

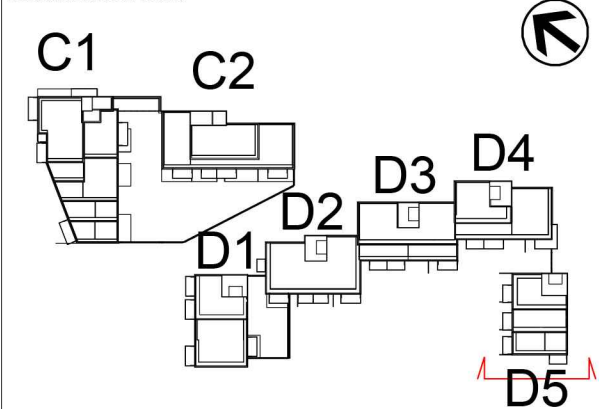

TILTAKSHAVER:
KRUSE SMITH
KORTA 401 4630 KRISTIANSAND TELEFON 38 14 58 00
POSTBOKS 409, 4604 KRISTIANSAND POST@KRUSE-SMITH.NO

REMA EIENDOM

ENTREPRENØR:

TAG arkitekt
Osterhus' gate 27, 0183 Oslo
post@tagarkitekt.no
www.tagarkitekt.no

PROSJEKTNAVN: GREVERUD SENTER			
TEGN STATUS: RAMMESØKNAD		FAG: ARK	
KONSULENT PROSJEKTR: T-1333	SAKSB: LG	TEGN: LG / MS	QNR: 43
PROSJEKTR: 2511	TEGNINGSdato:MALESTOKK A1 31.10.2016	1 : 100 JN	BNR: 1308+260+1


TEGNINGSNAVN:
FELT-D - FASADE SV, D5
TEGNINGSNUMMER:
A_1_D0_4_070_3

1:100 1 2 3 4 5 6 7 8 9 10

TEGNFORKLARING


- - - Eksisterende terreng
- Nytt terreng
- - - Byggegrense/ -linje

Obs! Utskrift i A3 format
tilsvare 1:200 målestokk

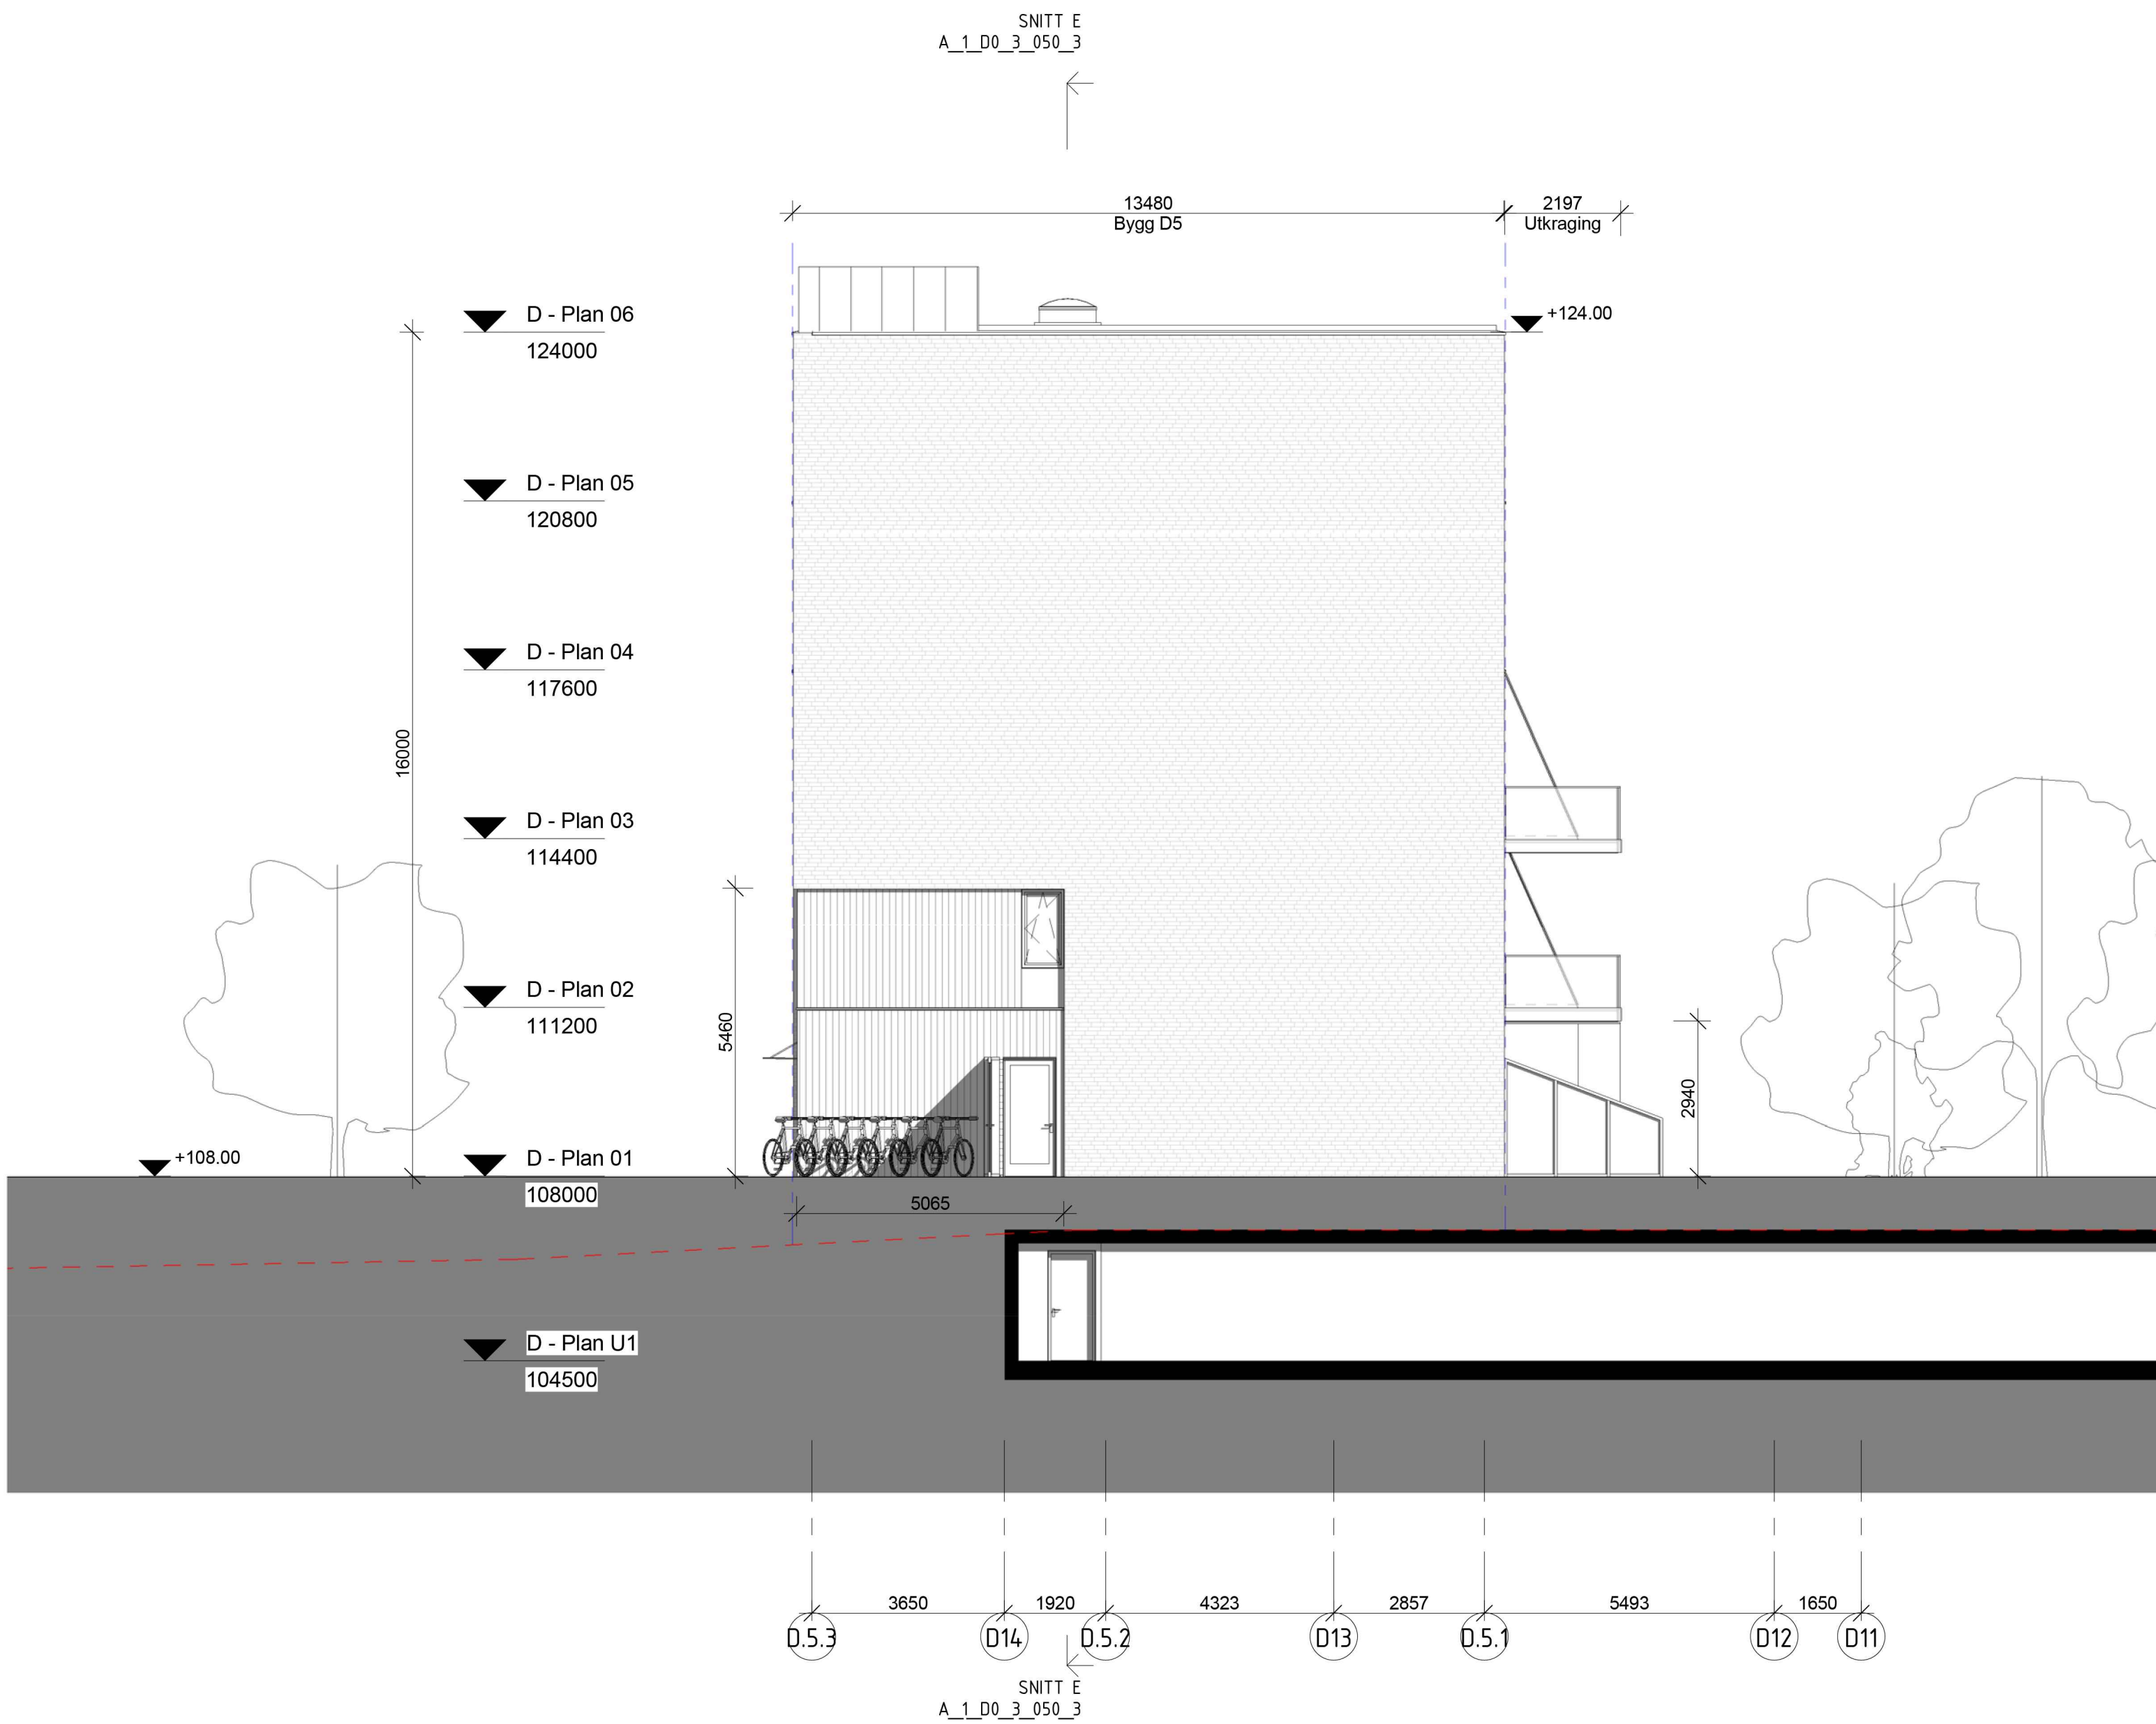

REV	BESKRIVELSE	DATO	SIGN	KNTR
-----	-------------	------	------	------

LOKALISERINGSGRUPP:

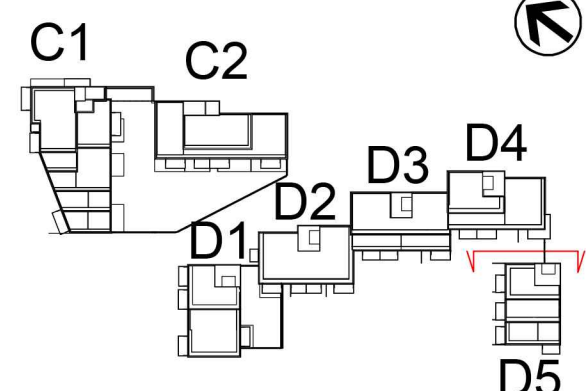

TILTAKSHAVER:
KRUSE SMITH
KORTA 401 4600 KRISTIANSDAND TELEFON 38 14 58 00
POSTBOKS 409, 4604 KRISTIANSDAND POST@KRUSE-SMITH.NO

REMA EIENDOM

ENTREPRENØR:

TAG arkitekt
Osterhus' gnr 27, 0183 Oslo
post@tagarkitekt.no
www.tagarkitekt.no

PROSJEKTNAMN:
GREVERUD SENTER

TEGN STATUS: RAMMESØKNAD	FAG: ARK
KONSULENT PROSJEKTNR: T-1333	SAKSB: LG
PROSJEKTNR: 2511	TEGN: LG / MS
TEGNINGSDATO:MALESTOKK A1 31.10.2016 1 : 100 JN	KONTR: 43
TEGNINGSNAVN: FELT-D - FASADER NØ, D5	BNR: 1308+260+1

TEGNINGSNUMMER:
A_1_D0_4_080_3

1:100

TEGNFORKLARING


- - - Eksisterende terreng
- Nytt terreng
- - - Byggegrense/ -linje

Obs! Utskrift i A3 format
tilsvare 1:200 målestokk



REV	BESKRIVELSE	DATO	SIGN	KNTR
-----	-------------	------	------	------

LOKALISERINGSSKISSE

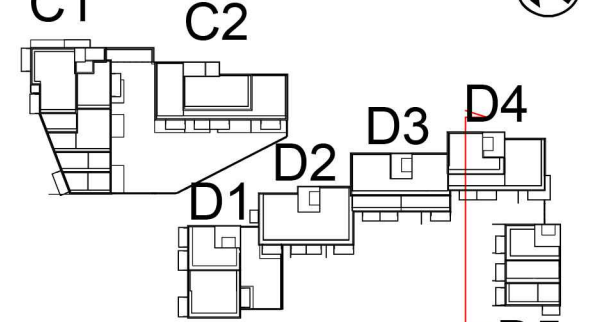

ILTAKSHAVER:
KRUSE SMITH
KORTA 40, 4600 KRISTIANSAND TELEFON 38 14 58 00
POSTBOKS 409, 4604 KRISTIANSAND POST@KRUSE-SMITH.NO

REMA EIENDOM

ENTREPRENØR:

TAG arkitekt
Osterhus' gate 27, 0183 Oslo
post@tagarkitekt.no
www.tagarkitekt.no

PROSJEKTNAMN:
GREVERUD SENTER

TEGN STATUS: RAMMESØKNAD	FAK: ARK
KONSULENT PROSJEKTNR: T-1333	SAKSB: LG
TEGN: LG / MS	43

PROSJEKTNR: 2511	TEGNINGSDATO:MALESTOKK A1 31.10.2016	1 : 100	JN	KONTR: BNR:	1308+260+1
---------------------	---	---------	----	----------------	------------

TEGNINGSNAVN:
FELT-D - FASADE NV, D5

TEGNINGSNUMMER:
A_1_D0_4_090_3

1:100