


Delninggata 24

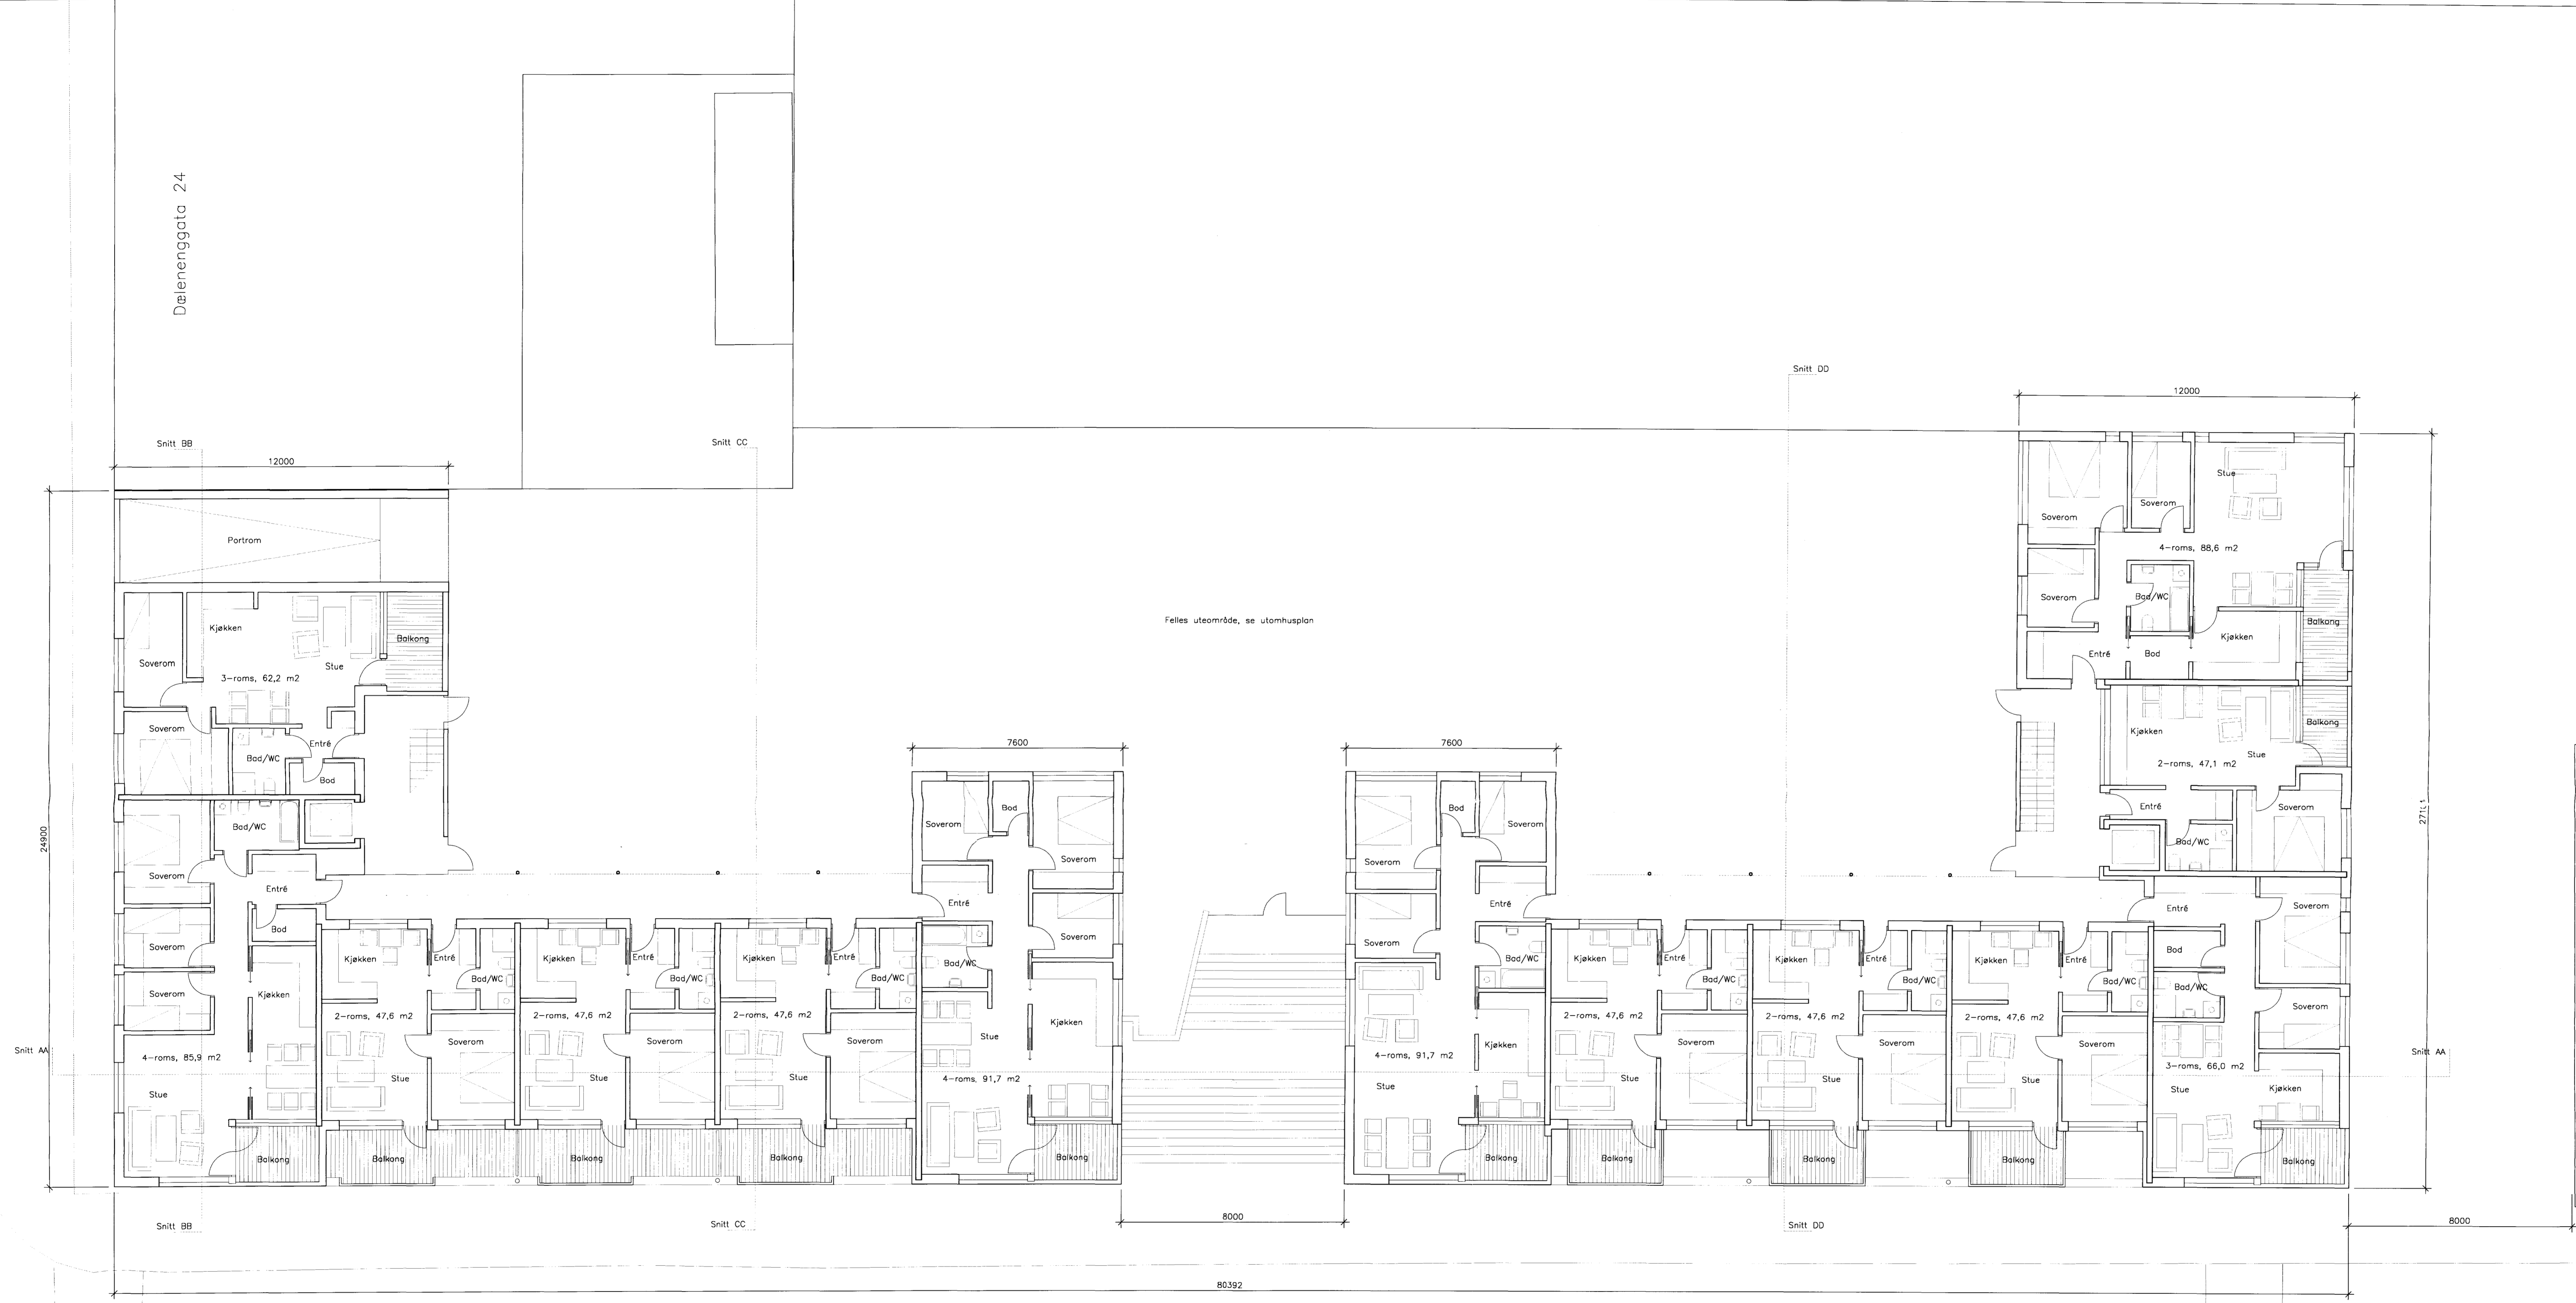


A101

REV.	DATE	BESKRIVELSE	SIGN.	KOMT.

### GØTEBORGGATA 49-55

STATUS:	TEGN. NR.:	REV.:
RAMMESØKNAD	A101	

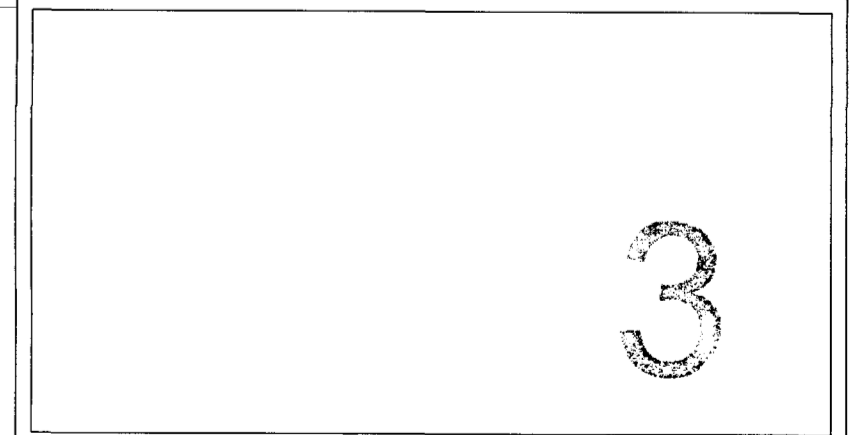

OPFORAGSØVER: EAB Eiendom AS  
Postboks 6579 Hordeløkka  
0502 Oslo

BESKRIVELSE:  
**G.nr. 227 b.nr.203 m.fl.  
PLAN 1**

PROSJEKT NR.:	OPPRETTET AV:	DATE:	MÅL:
980902	hb	22.08.00	1:100

Dyrvik Arkitektur AS  
Murdalveien 29 0775 Oslo  
Tel: 22 99 91 00 Fax: 22 99 91 01

TEGN. NR.:

**A101**

Gøteborggata