



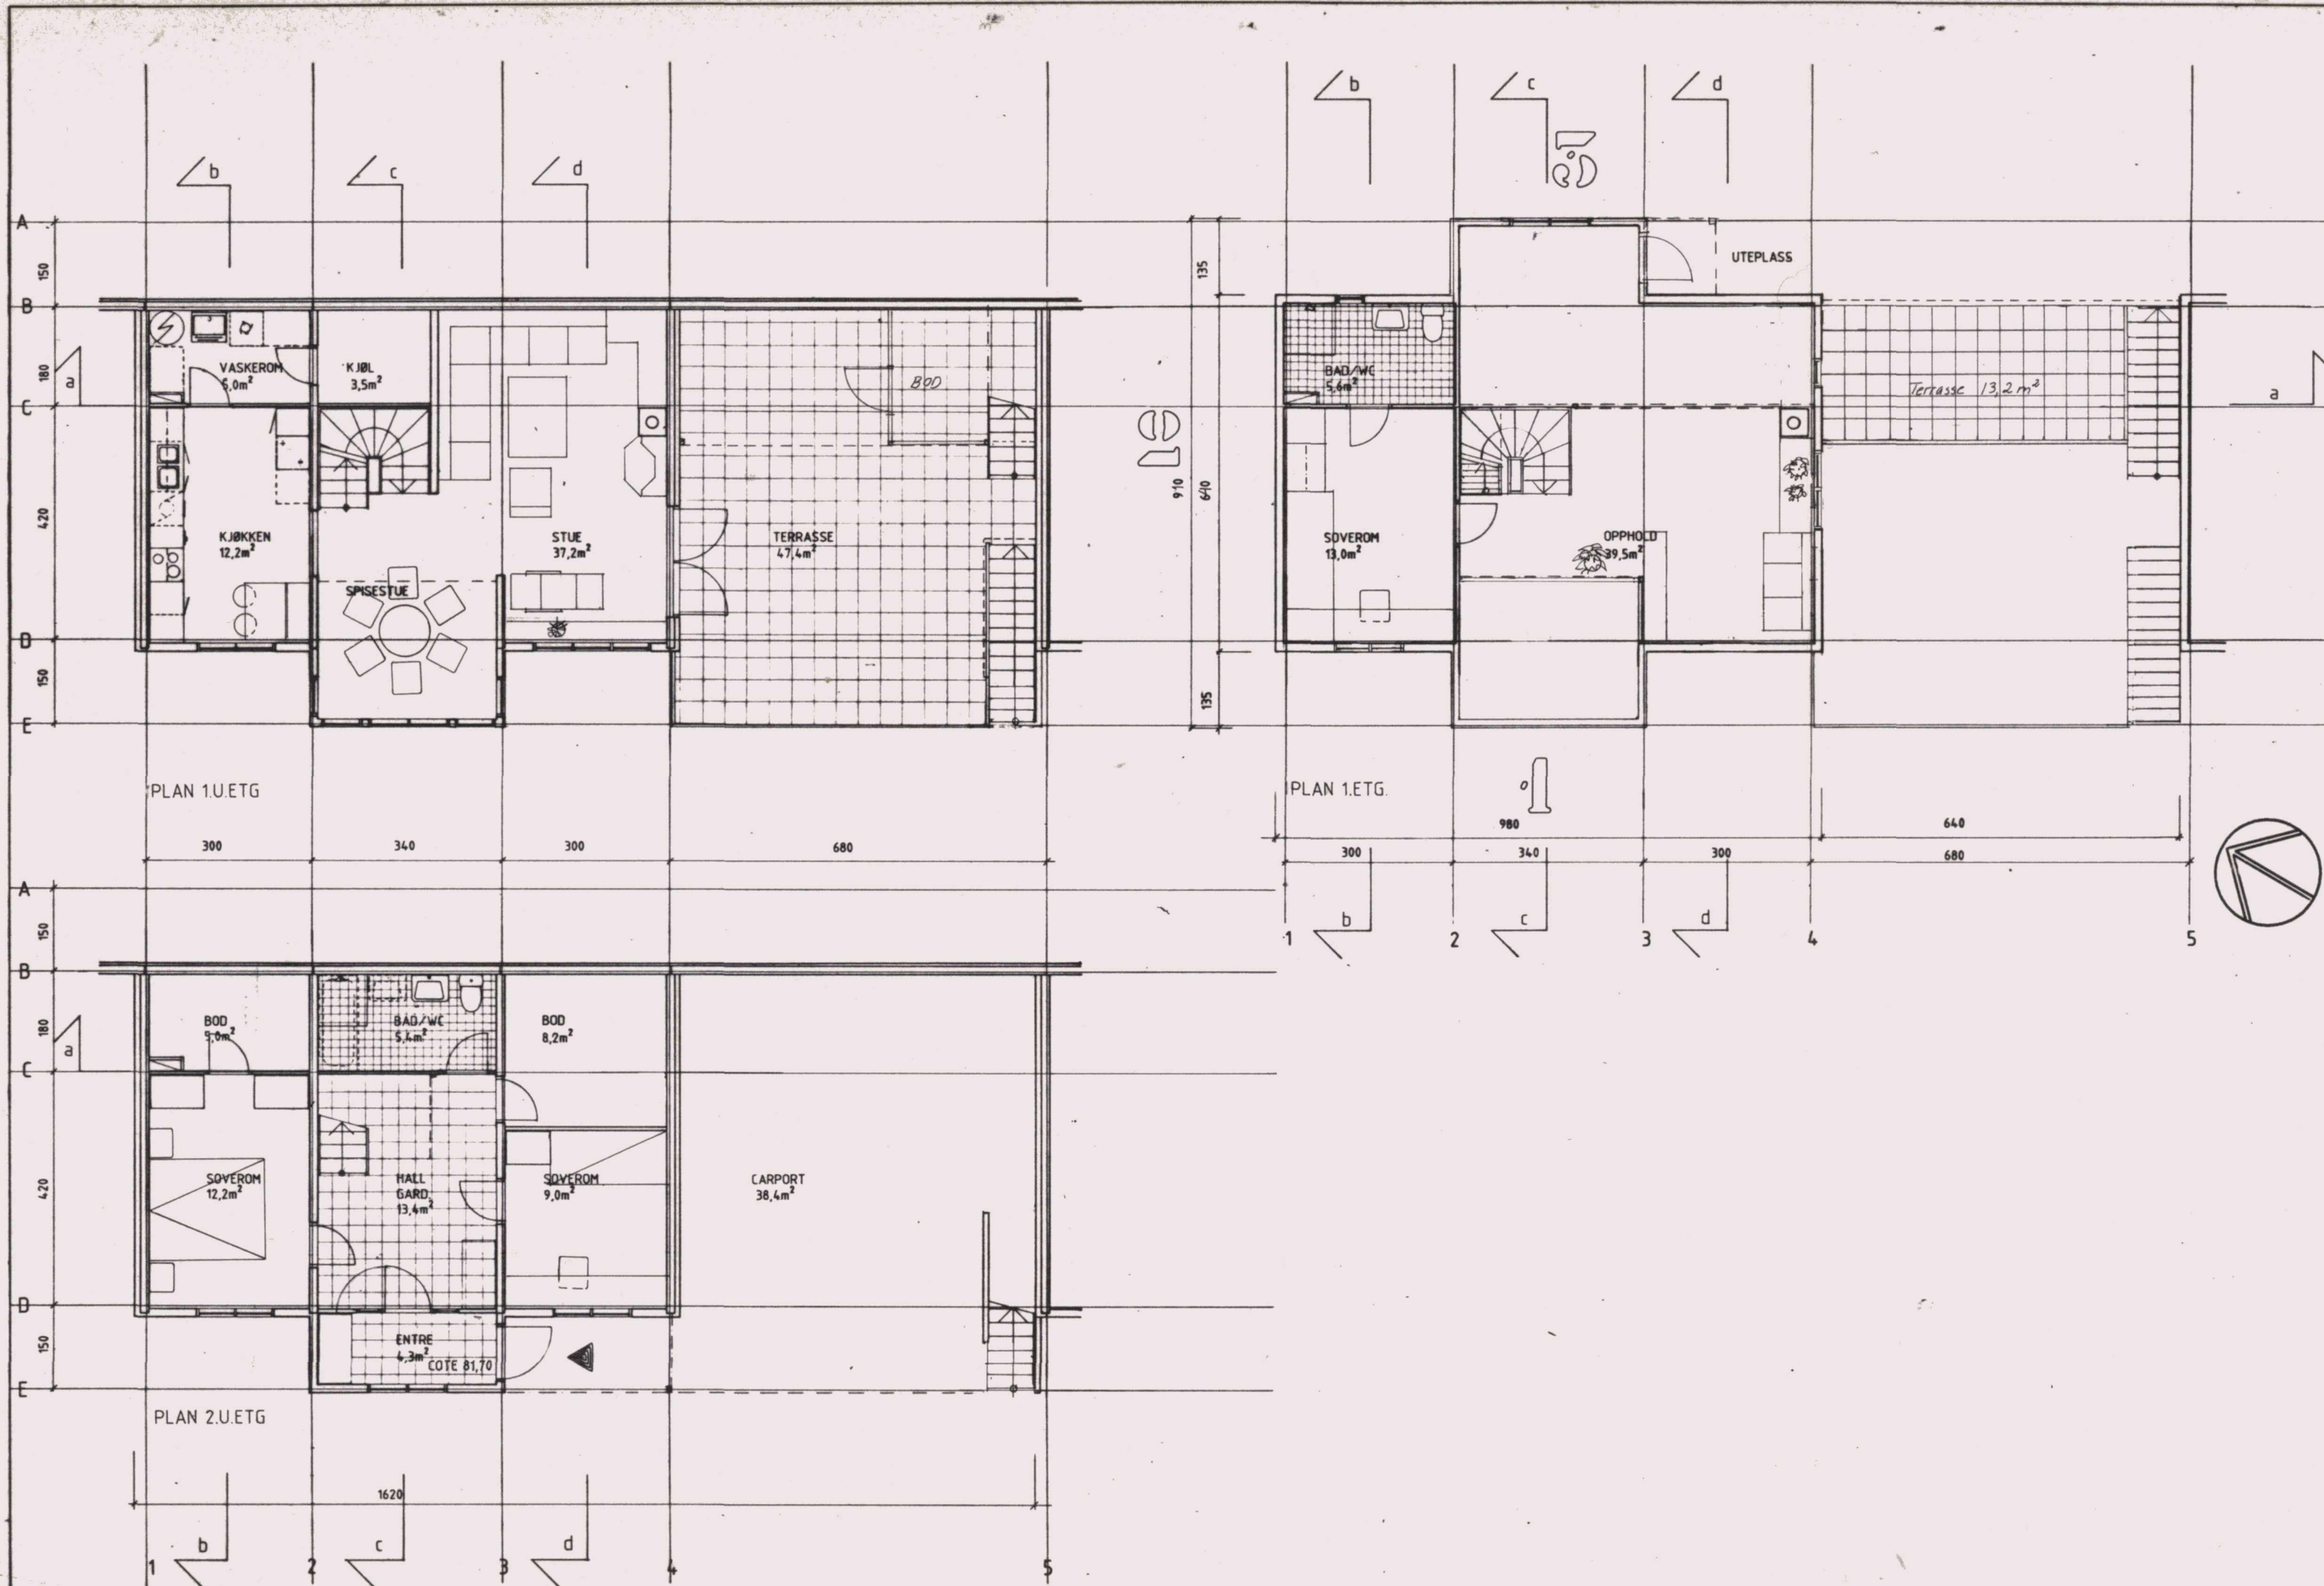

GEN. OG OPPM.
S.G. VESEN
14.04.89
13.12.83

B	Terr. øverste plan, Bad under	TR	10/4-89
A	Div. korr. og hems		4/1-89
REV	ANT	REVISJONEN GJELDER	BOKK KONTR. GJØKKJ. DATO
		TEGN. NR.	REV.

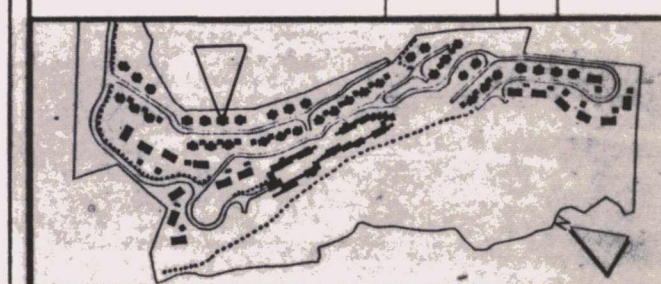

ARKITEKTORUPPÅ LARS HERMAN POSS GT. 34 0171 OSLO 1	ANSV. ARK. T. REFSÅL TLF. (02) 95 95 08	UTF. AV KONTR.	TEGN. TR
HINDHAMAR • BUNDT • THOMASSEN A/S • LANDSKAPSBARK. BHEL HVALSTADSEN 7 1364 HVALSTAD	ANSV. L. ARK. T. HINDHAMAR TLF. (02) 78 50 21	UTF. AV KONTR.	TEGN.
VVS PROSJEKTERING A/S HALVDAN SVARTES GT. 4 A 0288 OSLO 2	ANSV. ING. J. O. HALLERUD TLF. (02) 44 00 88	UTF. AV KONTR.	TEGN.
		UTF. AV KONTR.	TEGN.
		UTF. AV KONTR.	TEGN.


KONGSLIA
STENFELT, SKI KOMMUNE

SKANSEN 14
KJEDERUS INNGANG NEDE, TYPE C
PLANER

MALEST. 1:100 TEGNET	KONTR.	GJØKKJ.	DATO 9/3-87
FAGBYGG AS Entreprenørforretning Oslo Devilla vei 14 0656 - Oslo S TE. (02) 85 11 00	SAK. NR. 102-07	TEGN. NR. 1128	REV. B
	PROSJ. LEO. S. TILTHES		



FASADE 1

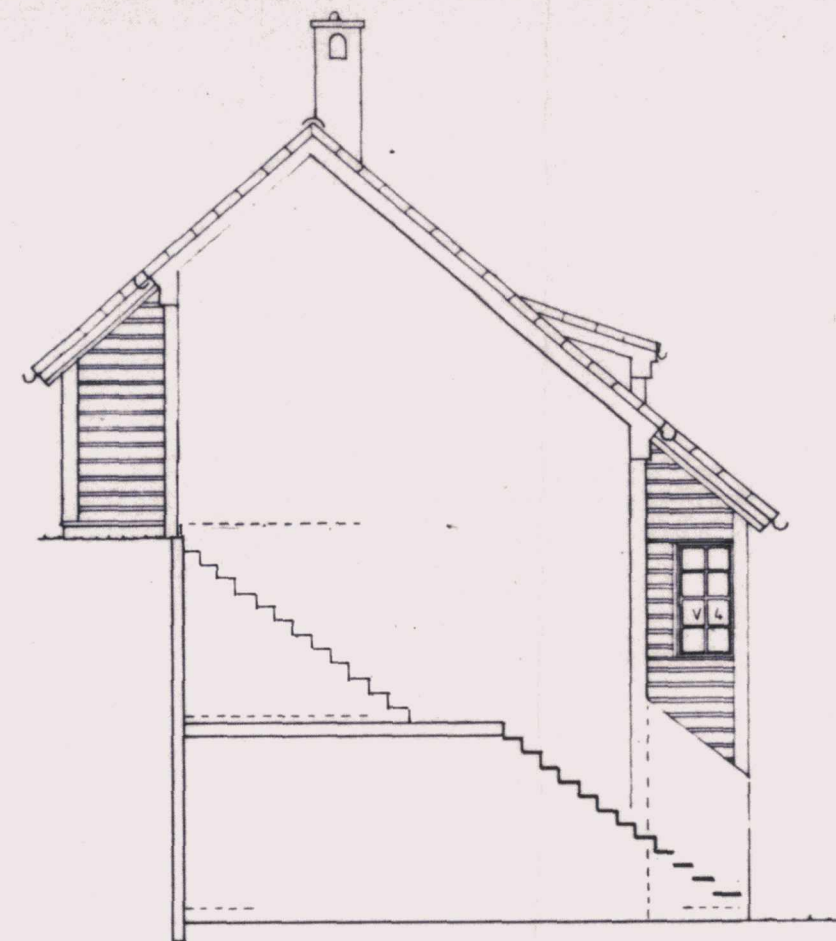

FASADE 2







FASADE 3



FASADE 4

BYGN. OG OPPM. VES
REG. VES
14.04.89
13/25/284


P	Terr. øverste plan, bod under	TR	10/4-89
C	Overlysunders	TR	5/1-89
A	2	REKKEVERK OG SKUT. VINDUENHVISNING	TR
REV	ANT	REVISJONEN GJELDER	TEGN NR
REV	ANT	REVISJONEN GJELDER	TEGN NR
ARKITEKTURFIRMA LARS HERNIM FORS ST 24 0171 OSLO 1		ANSV. ARK. T. REFSAH. TLF. 022 65 95 05	UTP. AV ☒ TEGN KONTR.
HINDHAMAR + SUNDT + THOMSEN A/S • LANDSKAPSAK. MILA HVALSTADEN 7 1364 HVALSTAD		ANSV. LANSK. T. HINDHAMAR TLF. (02) 75 05 21	UTP. AV ☐ TEGN KONTR.
VVS PROJEKTERING A/S HALVDAH SVARTES GT. 4 A 0666 OSLO 2		ANSV. SVL. J. G. HALLERUD TLF. 022 44 05 02	UTP. AV ☐ TEGN KONTR.
			UTP. AV ☐ TEGN KONTR.
			UTP. AV ☐ TEGN KONTR.
KONGSLIA STENFELT, SKI KOMMUNE			MÅLST 1:100
SKANSEN 16.			TEGNET KONTR.
KJEDERUS INNGANG NEDE TYPE C FASADER			KONTR. GODKJ. DATO
FAGBYGG AS Entreprenørforretning Ole Davids vei 14 0666 - Oslo 6 TE. (02) 65 11 00			DATO 9/3-87.
SAK NR. 102-07		TEGN NR. 1262	REV. D

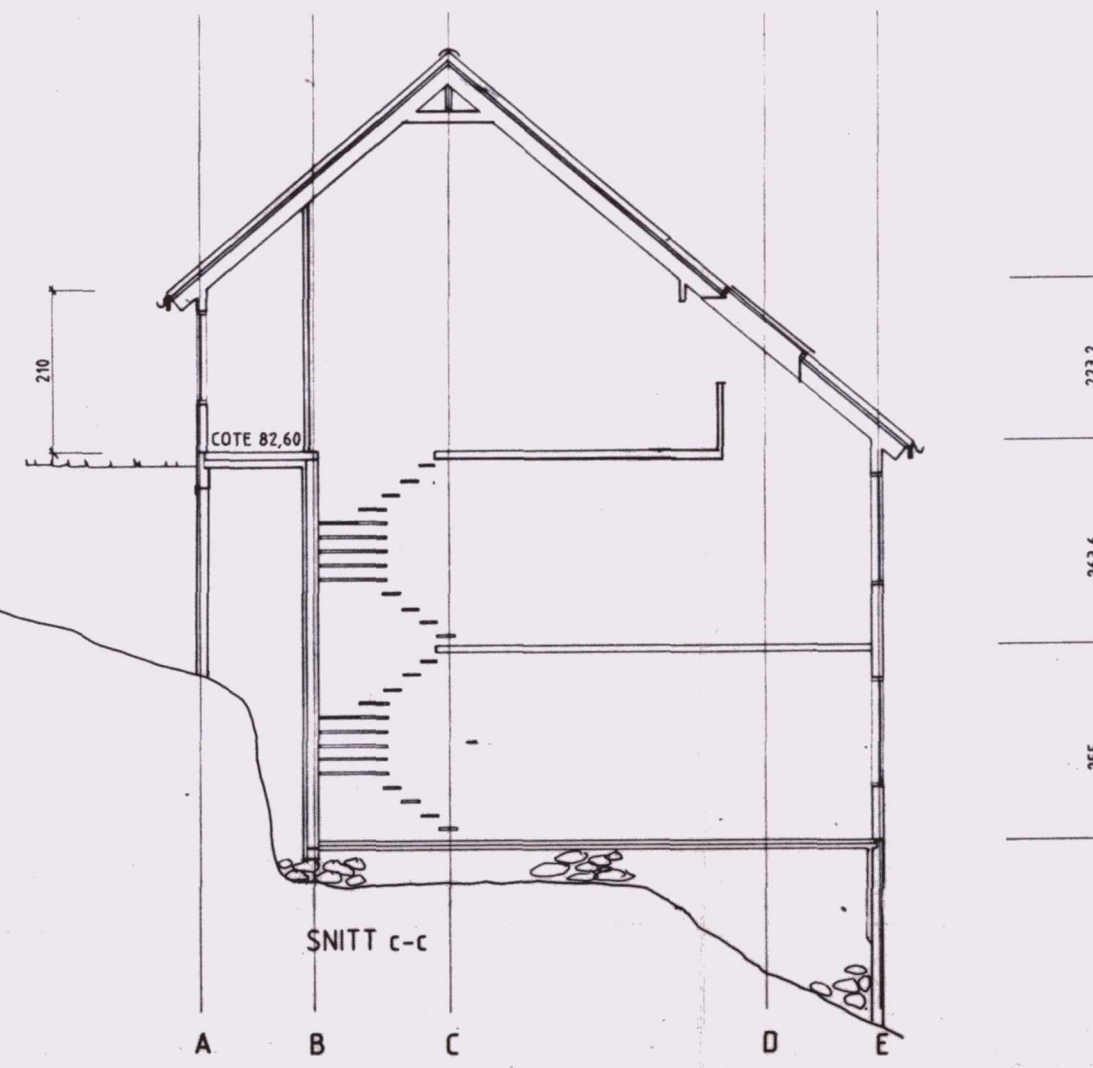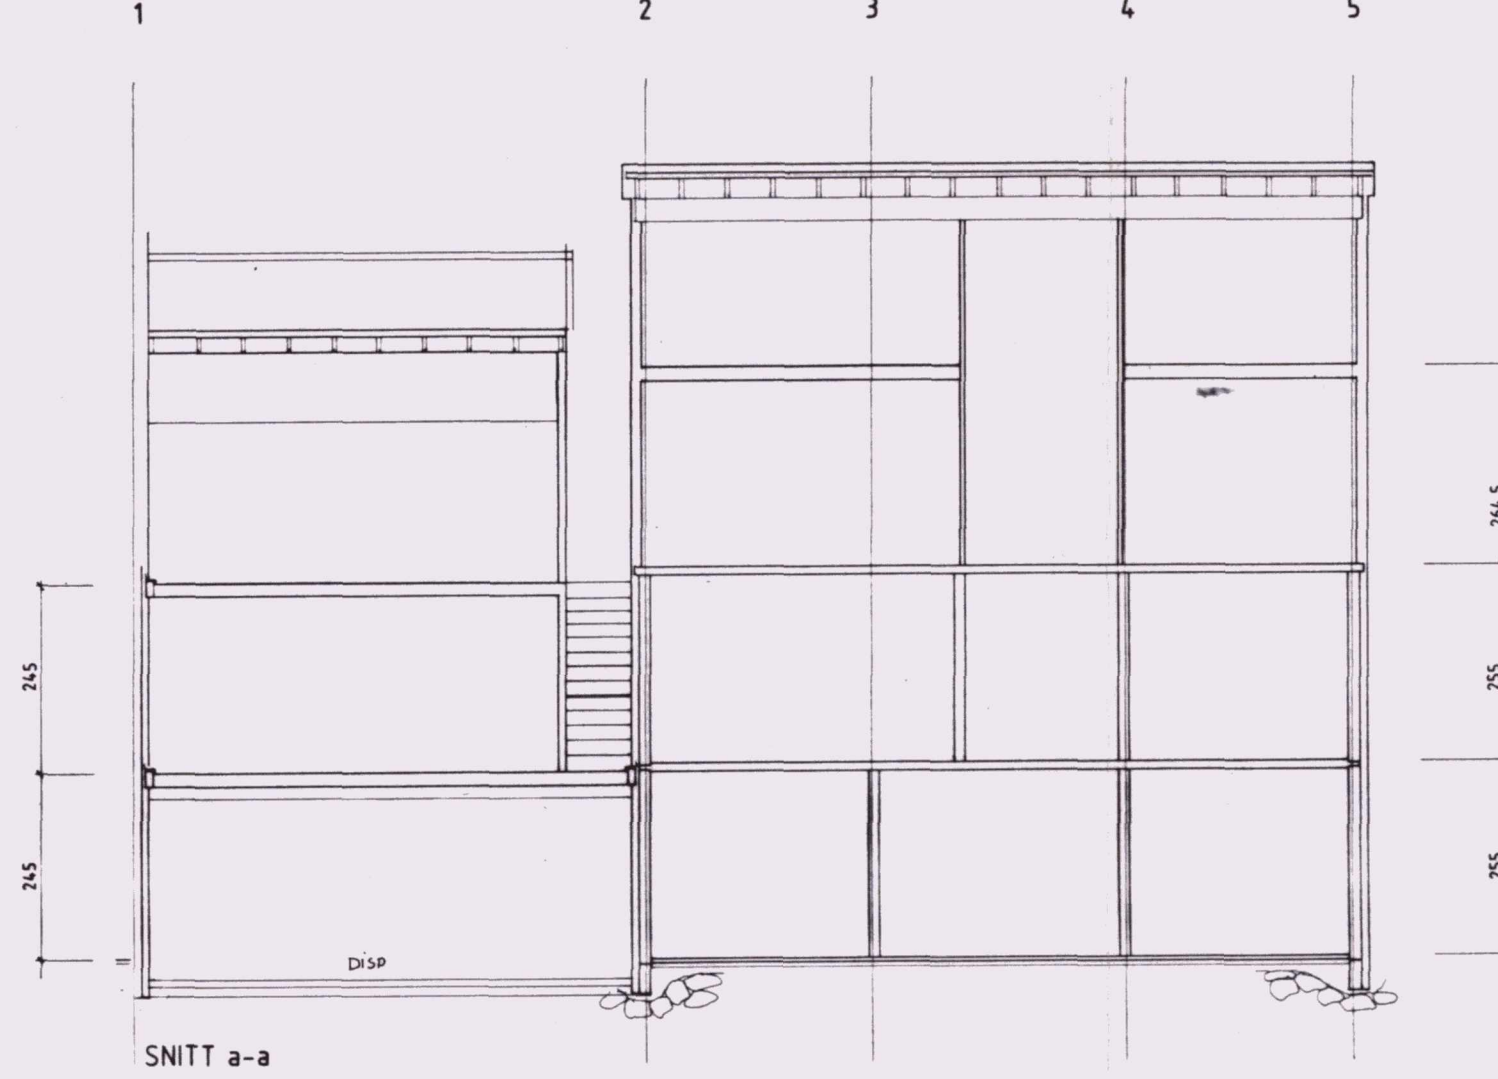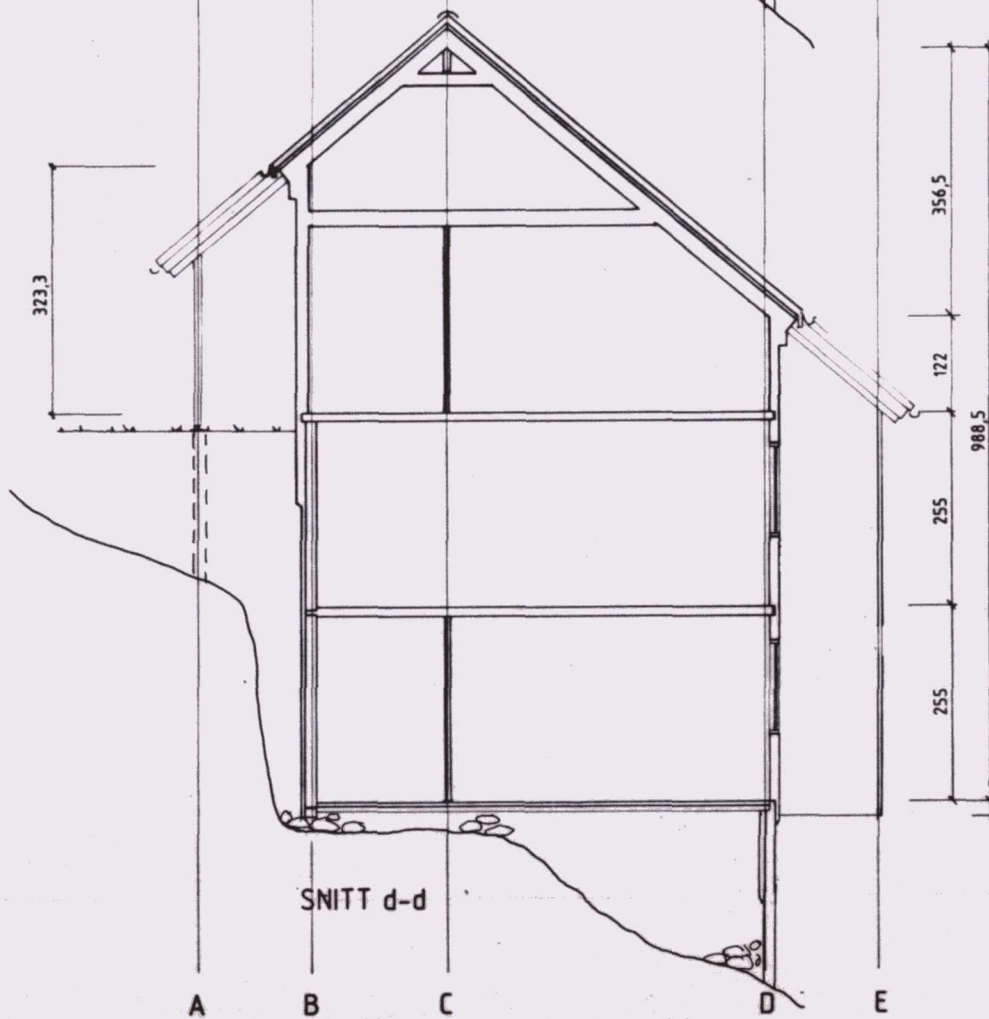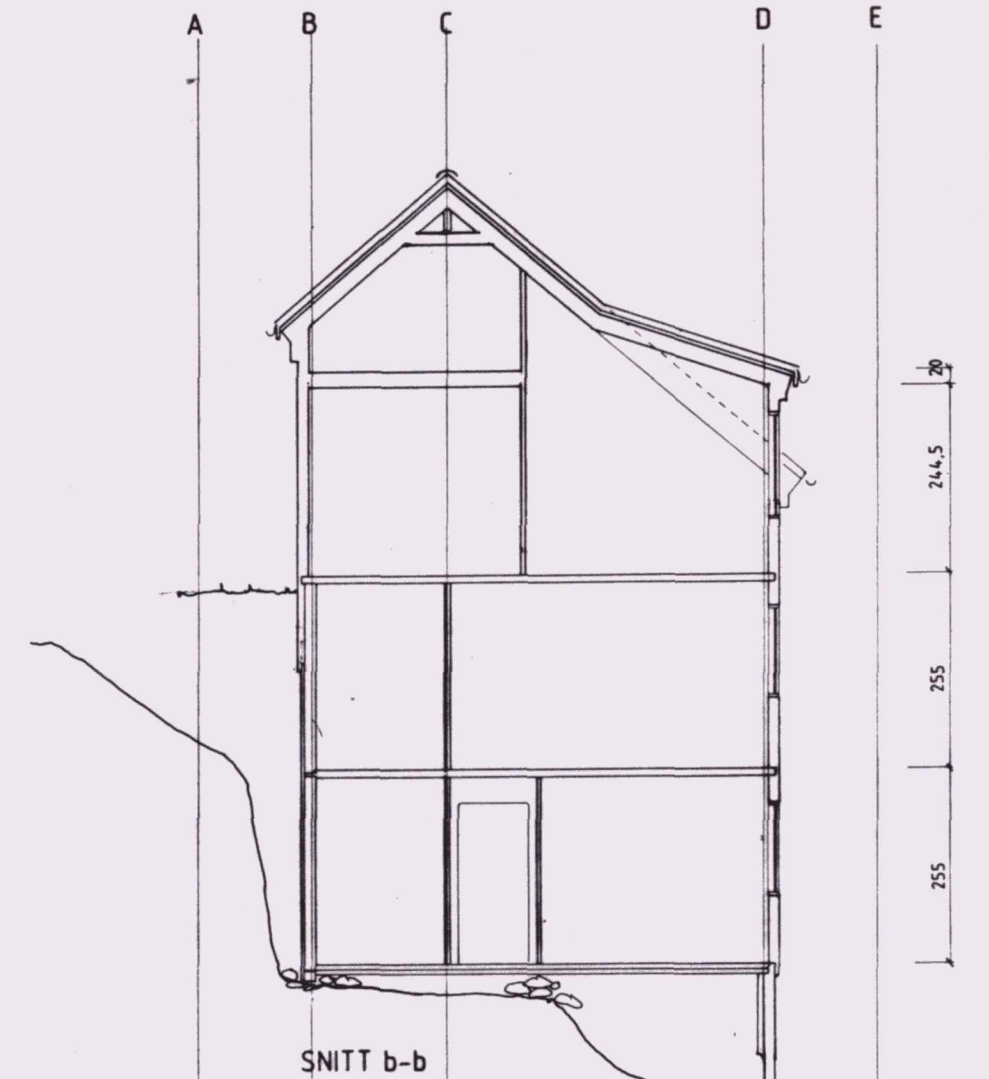

SKI BYGN.- OG OPPM. VELEN
 80 REG. VESEN
 DATO 17.04.89
 ARK. 13.125/296

B	Disp. rom under terrassen	28/3-89
A	Div. korr.	5/1-89


REV	ANT	REVISJONEN GJELDER	TEGN NR	REV	TEGN	KONTR	GOOKE	DATO
-----	-----	--------------------	---------	-----	------	-------	-------	------

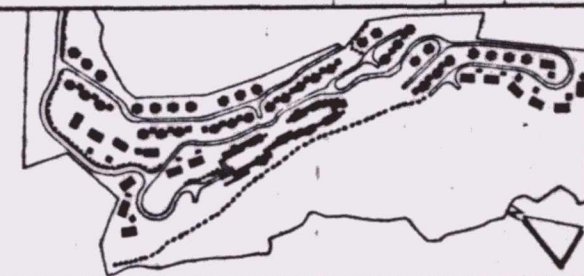

ARKITEKTGRUPPA LARS HERMAN FOSS GT 24 0171 OSLO 1	ANSV. ARK. T. REFSAH TLF. (02) 90 95 08	UTF. AV KONTR.	TEGN VR
HINDHAMAR • SURDT • THOMASSEN A/S • LANDSKAPSARK. MHLA HVALSTADSEN 7 1364 HVALSTAD	ANSV. LARK. T. HINDHAMAR TLF. (02) 78 58 21	UTF. AV KONTR.	TEGN
VVS PROSJEKTERING A/S HALVDAN SVARTES GT 4 A 0268 OSLO 2	ANSV. INGS. J. O. HALLERUG TLF. (02) 44 00 58	UTF. AV KONTR.	TEGN
		UTF. AV KONTR.	TEGN
		UTF. AV KONTR.	TEGN


KONGSLIA STENFELT, SKI KOMMUNE	MÅLST. 1:100
SKANSSEN 19 KJEDERUS INNGANG OPPE, TYPE D SNITT	TEGNET KONTR. GOOKE DATO 9/3-87

FAGBYGG AS Entreprenørforsikring Die Døvlis vei 14 0066 Oslo 6 TE. (02) 65 11 00	SAK NR. 102-07	TEGN NR. 1138	REV. B
--	-------------------	------------------	-----------

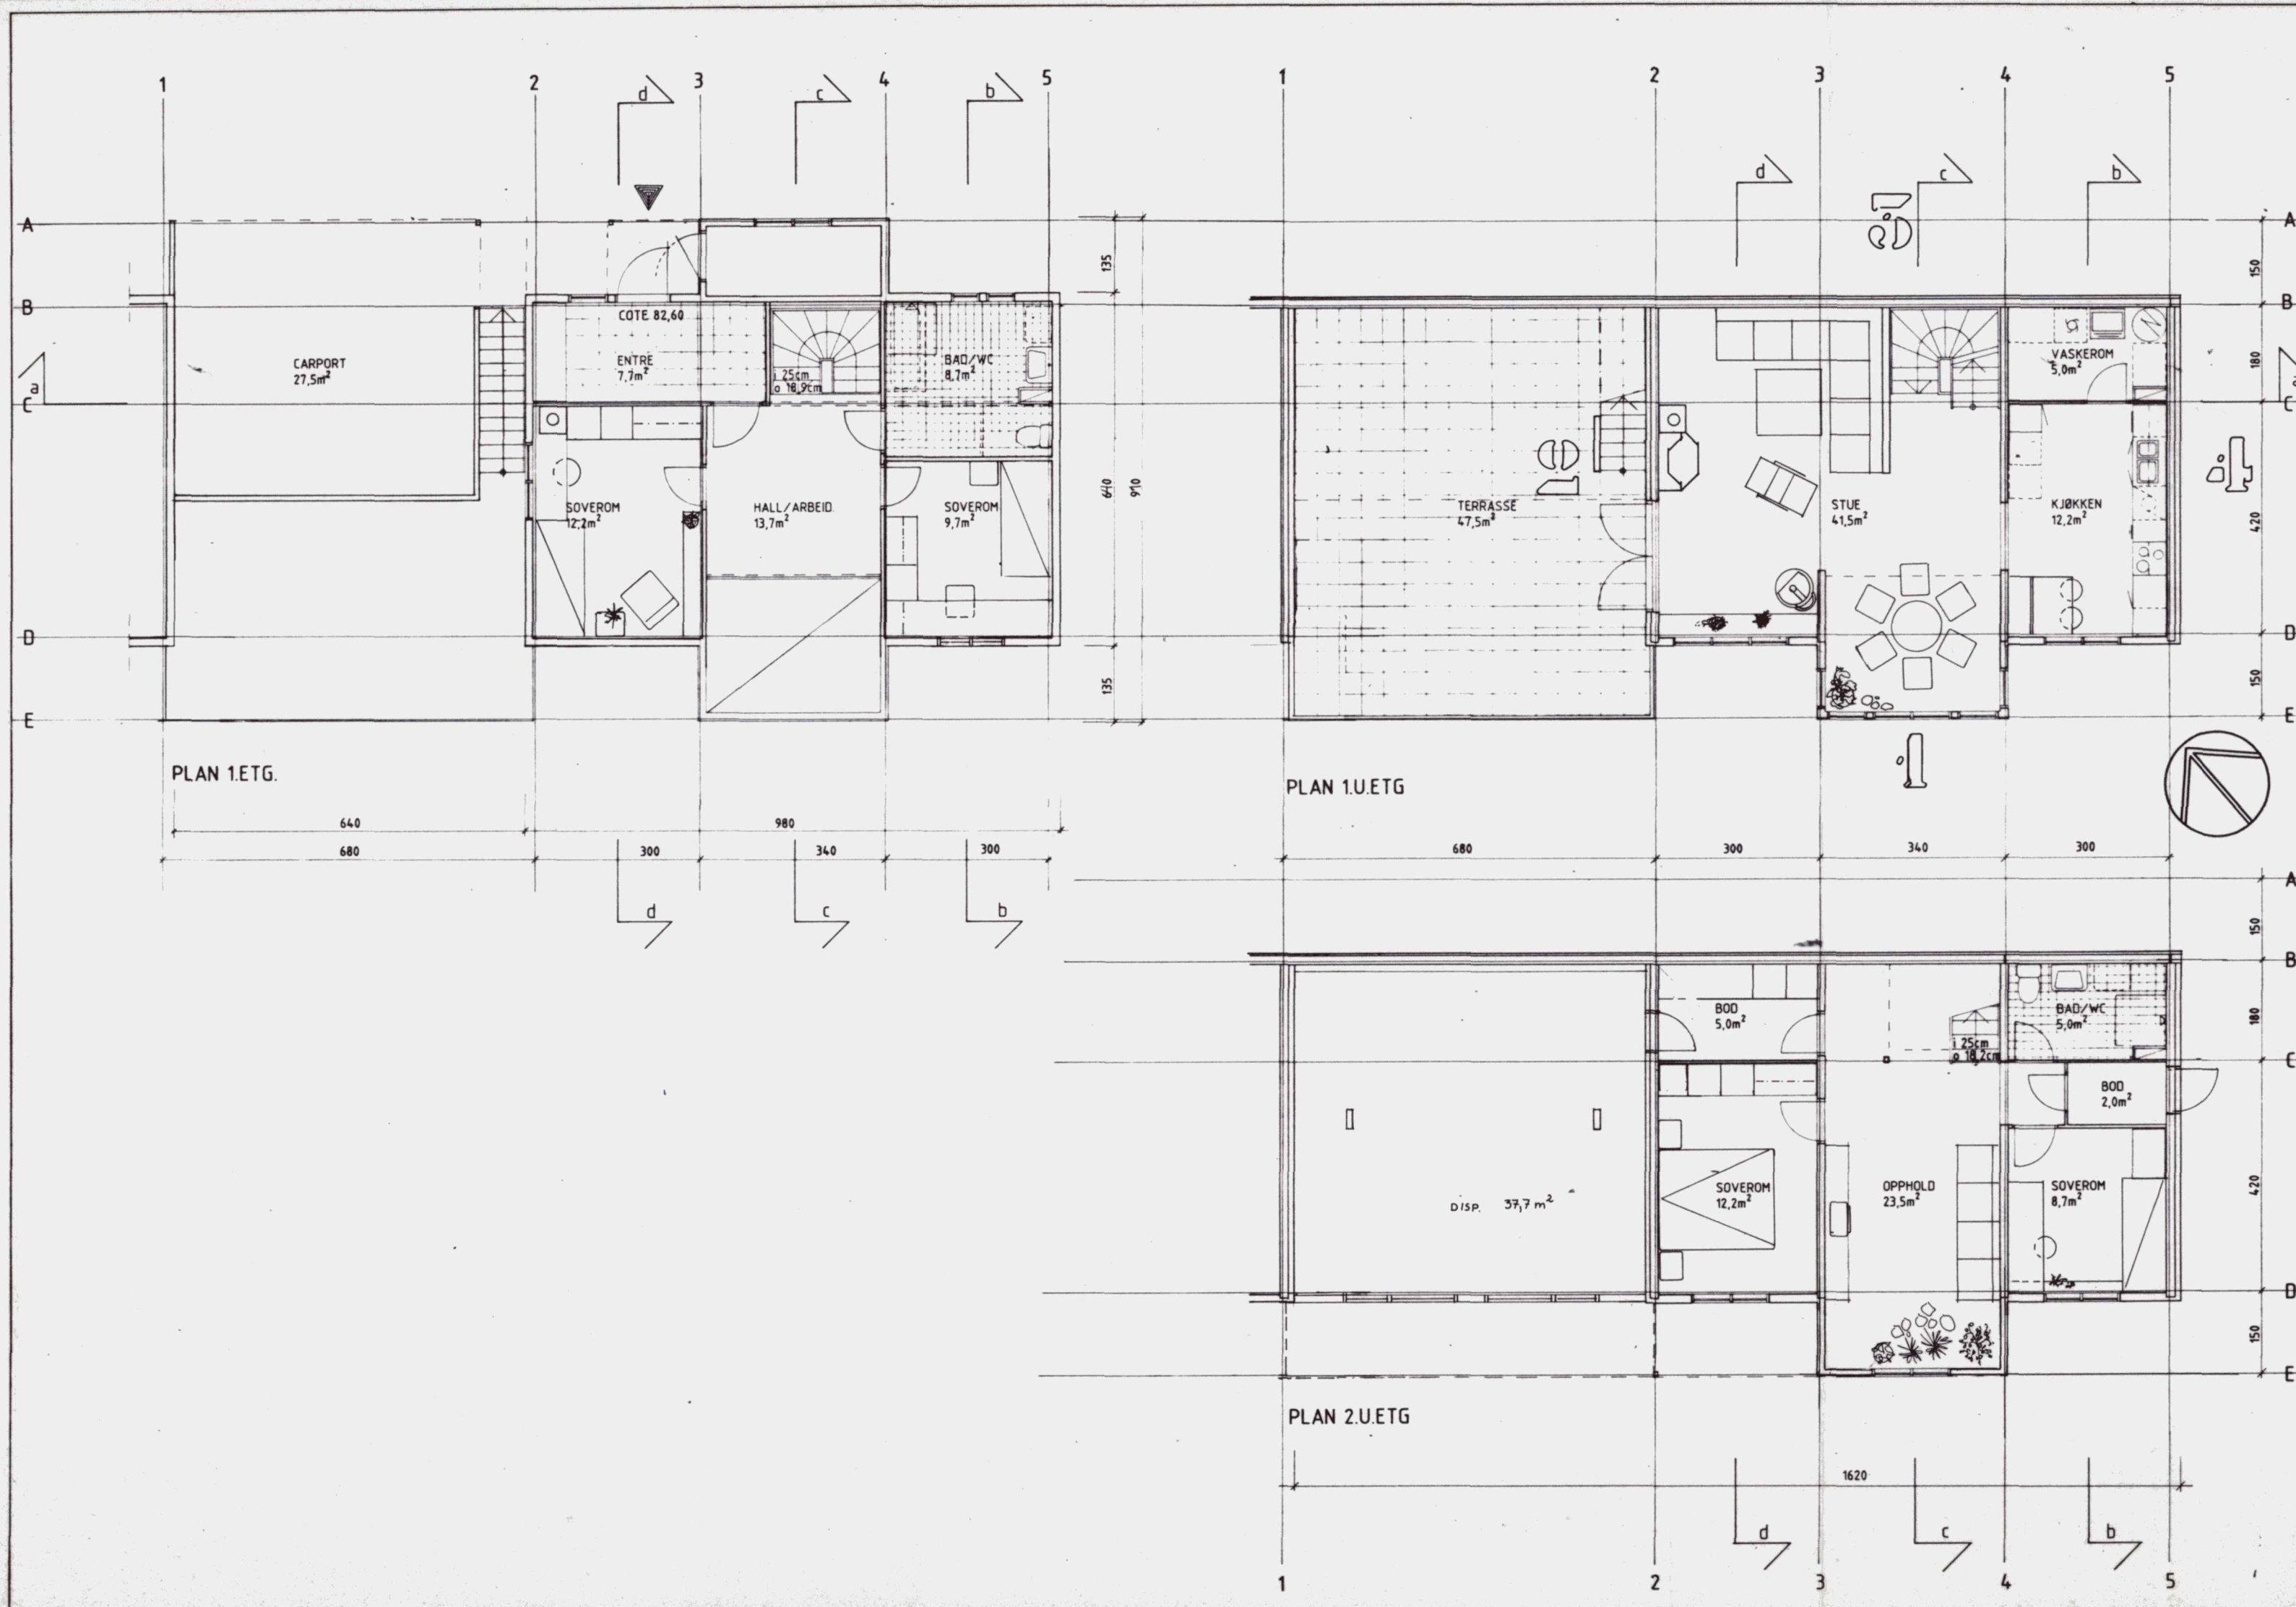

SKI BYGN.- OG OPPM. VESEN
SKI REG. VESEN
DATO 14.04.89
ARK. B125/296


B	Disp. rom under terrassen, dør ut	TR	28/3-89
A	Div. korr.	5/1-89	
REV	ANT	REVISJONEN GJELDER	SIGN KONTR GODKJ DATO
		TEGN NR	REV

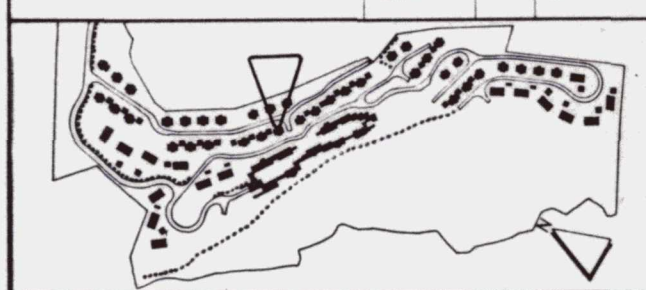

ARKITEKTGRUPPA LARS HERMAN FOSS GT. 24 0171 OSLO 1	ANSV. ARK. T. REFSAHL TLF. (02) 60 95 08	UTF. AV ●	TEGN TR
HINDHAMAR • SUNDT • THOMASSEN A/S • LANDSKAPSARK. MNLA HVALSTADÅSEN 7 1364 HVALSTAD	ANSV. L. ARK. T. HINDHAMAR TLF. (02) 78 50 21	UTF. AV ○	TEGN KONTR
VVS PROSJEKTERING A/S HALVDAN SVARTES GT. 4 A 0098 OSLO 2	ANSV. ING. J. O. HALLERUD TLF. (02) 44 00 58	UTF. AV ○	TEGN KONTR
		UTF. AV ○	TEGN KONTR
		UTF. AV ○	TEGN KONTR

KONGSLIA STENFELT. SKI KOMMUNE	MÅLEST. 1:100
SKANSEN 19 KJEDEHUS INNGANG OPPE, TYPE D PLANER	TEGNET KONTR GODKJ DATO 9/3-87

FAGBYGG AS Entreprenørforetning Oslo Deviks vei 14 0666 Oslo 6 TF (02) 85 11 00	SAK NR 102-07	TEGN NR 1137	REV B
	PROSJEKTERING S. TILTNES		

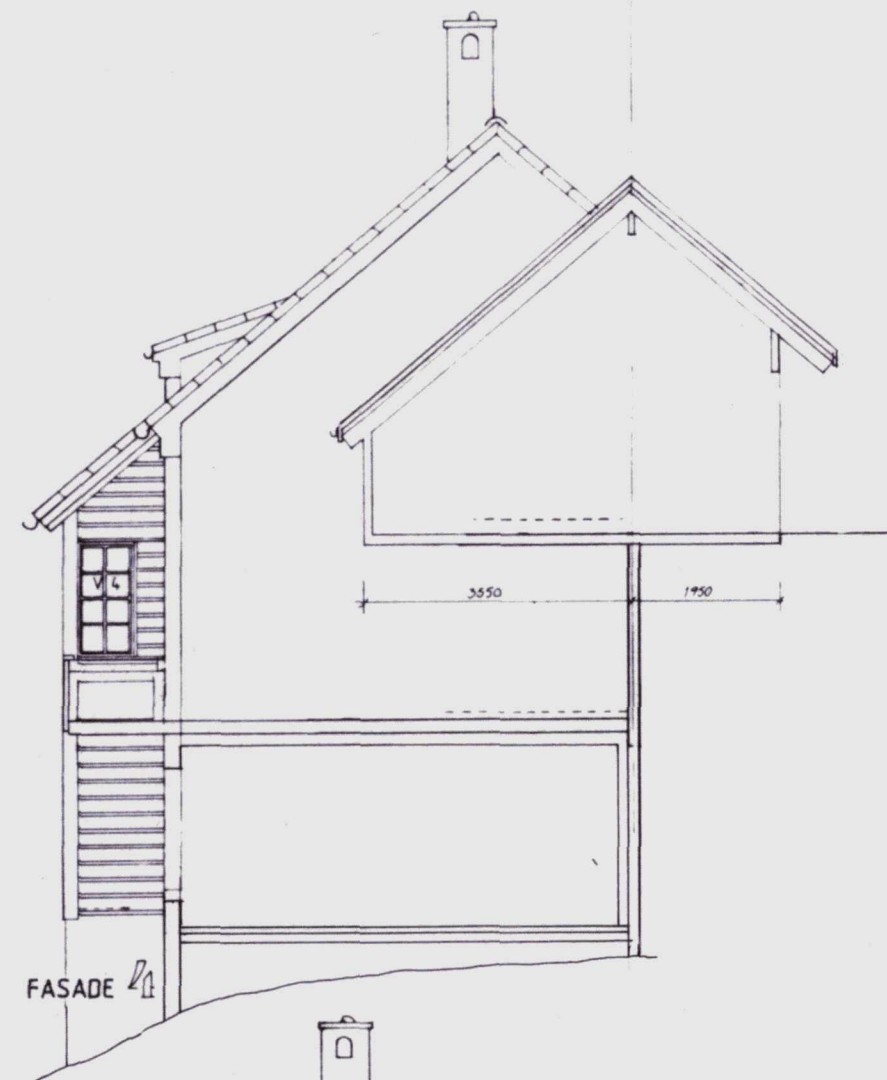

SKI BYGN.- OG OPPM. VESE
SKI REG. VESEN
DATO 14.04.89
ARK. 13.125/296


B Skansen 17 og 19 som nr. 15 28/3-89
A Innbygging av rom under terrassen nr. 15 2/1-88

REV	ANT	REVISJONEN GJELDER	TEGN NR	SIGN	KONTR	GODKJ	DATO

ARKITEKTGRUPPA LARS HERMAN FOSS GT 24 0171 OSLO 1	ANSV. ARK. T. REPSAHL T.L.F. (02) 90 95 08	UTF. AV KONTR.
HINDHAMAR • SUNDT • THOMASSEN A/S • LANDSKAPSARK. MNLA HYALSTADEN 7 1364 HYALSTAD	ANSV. L. ARK. T. HINDHAMAR T.L.F. (02) 78 50 21	UTF. AV KONTR.
VVS PROSJEKTERING A/S HALVDAN SVARTES GT 4 A 0268 OSLO 2	ANSV. ING. J. O. HALLERUD T.L.F. (02) 44 00 59	UTF. AV KONTR.
		UTF. AV KONTR.
		UTF. AV KONTR.





KONGSLIA
STENFELT, SKI KOMMUNE
SKANSEN 15, 17 og 19
KJEDERUS INNGANG OPPE TYPE D FASADER
MALEST 1100
TEGNET
KONTR
GODKJ
DATO 2/1-89

FAGBYGG AS Entreprenørføretning Ole Deviks vei 14 0668 Oslo 8 TF (02) 65 11 00	SAK NR 102-87 PROSJEKT S. TILTNES	TEGN NR 1116	REV B
--	--	-----------------	----------

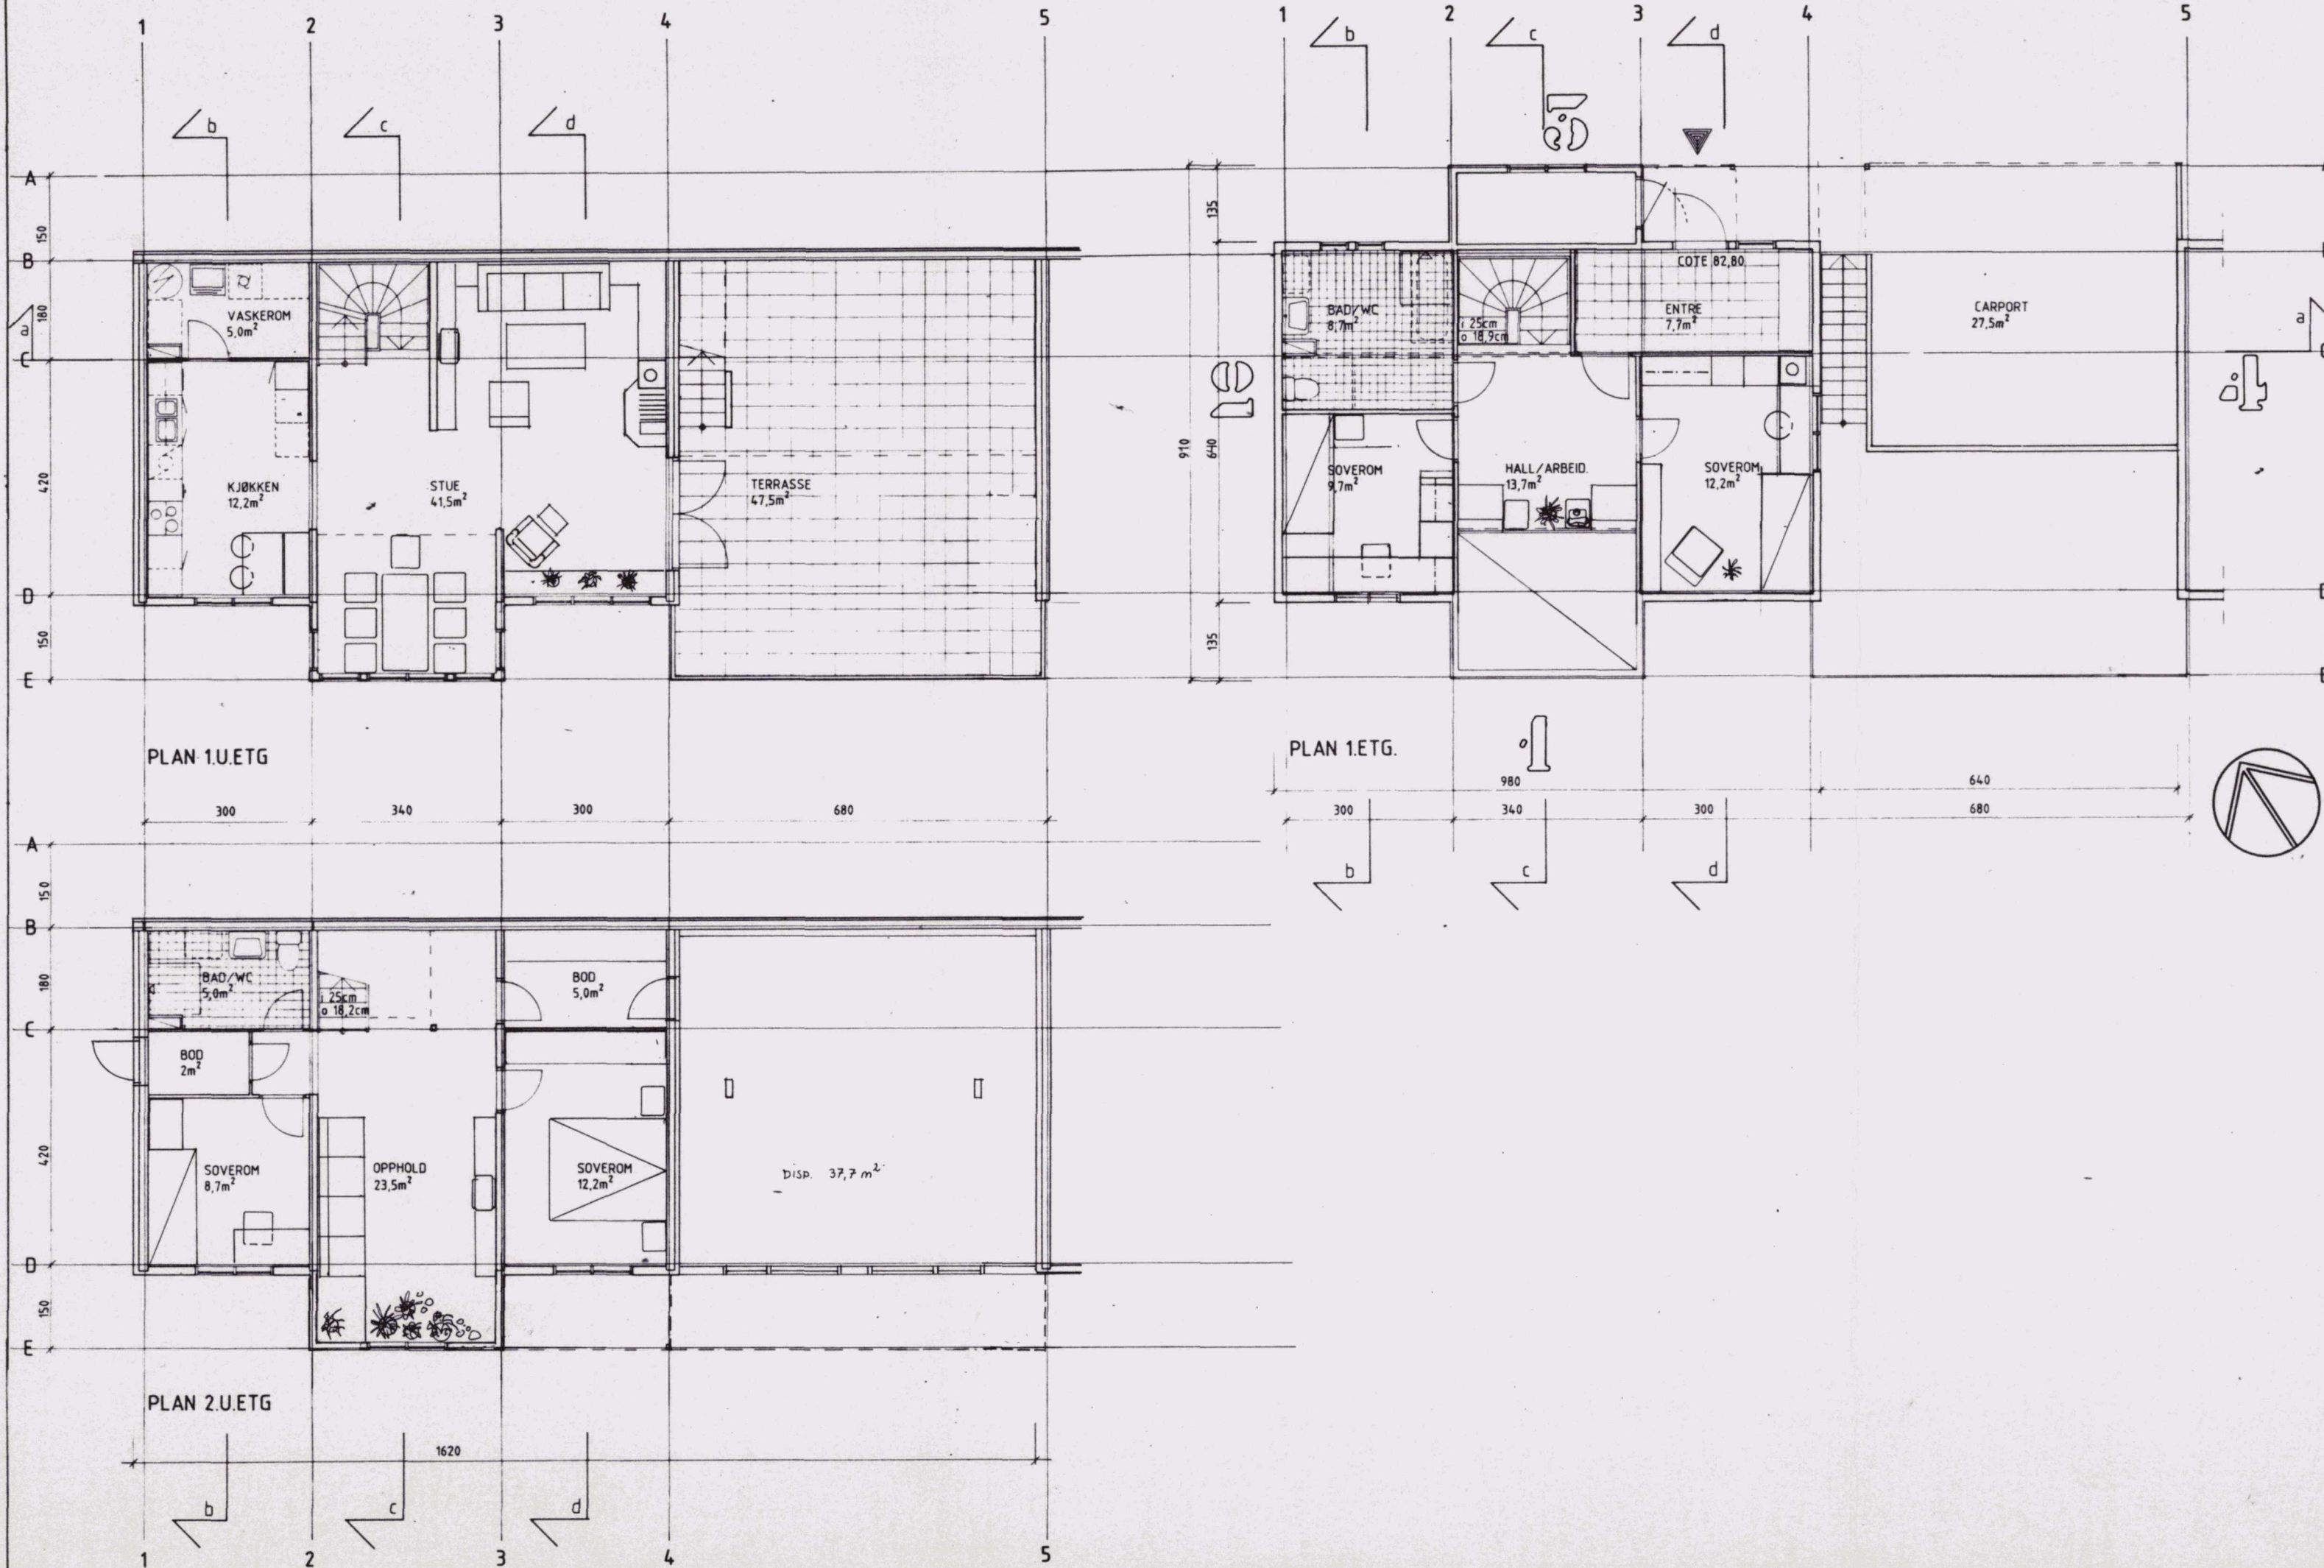


REVISJON OG OPPM. VESEN
 14.04.89
 B 125/29.7

B	Disp. rom under terrassen, dør ut	TE	28/3-89
A	Div. korr.	5/1-89	
REV	ANT	REVISJONEN GJELDER	SIGN KONTR GODKJ DATO
		TEGN NR	REV
ARKITEKTGRUPPA LARS HERMAN FOSS GT 24 0171 OSLO 1		ANSV. ARK. T. REFSAHL TLF. (02) 90 96 08	UTF. AV ☒ KONTR.
HINDHAMAR • SUNDT • THOMASSEN A/S • LANDSKAPSARK. MNLA HVALSTADSEN 7 1384 HVALSTAD		ANSV. LARK. T. HINDHAMAR TLF. (02) 78 50 21	UTF. AV ☐ KONTR.
VVS PROSJEKTERING A/S HALVDAN SVARTES GT 4 A 0288 OSLO 2		ANSV. RKG. J. O. HALLERUD TLF. (02) 44 06 58	UTF. AV ☐ KONTR.
			UTF. AV ☐ KONTR.
			UTF. AV ☐ KONTR.
KONGSLIA STENFELT, SKI KOMMUNE			MALEST 1:100 TEGNET
SKANSEN 21 KJEDEHUS INNGANG OPPE, TYPE D PLANER			KONTR. GODKJ. DATO 9/3-87
FAGBYGG AS Entreprenørfirma Ole Davids vei 14 0698 - Oslo S TR. (02) 65 11 00		SAK NR. 102-07 PROSJEKTORED. S. TILNES	TEKN. NR. 1147 REV. B

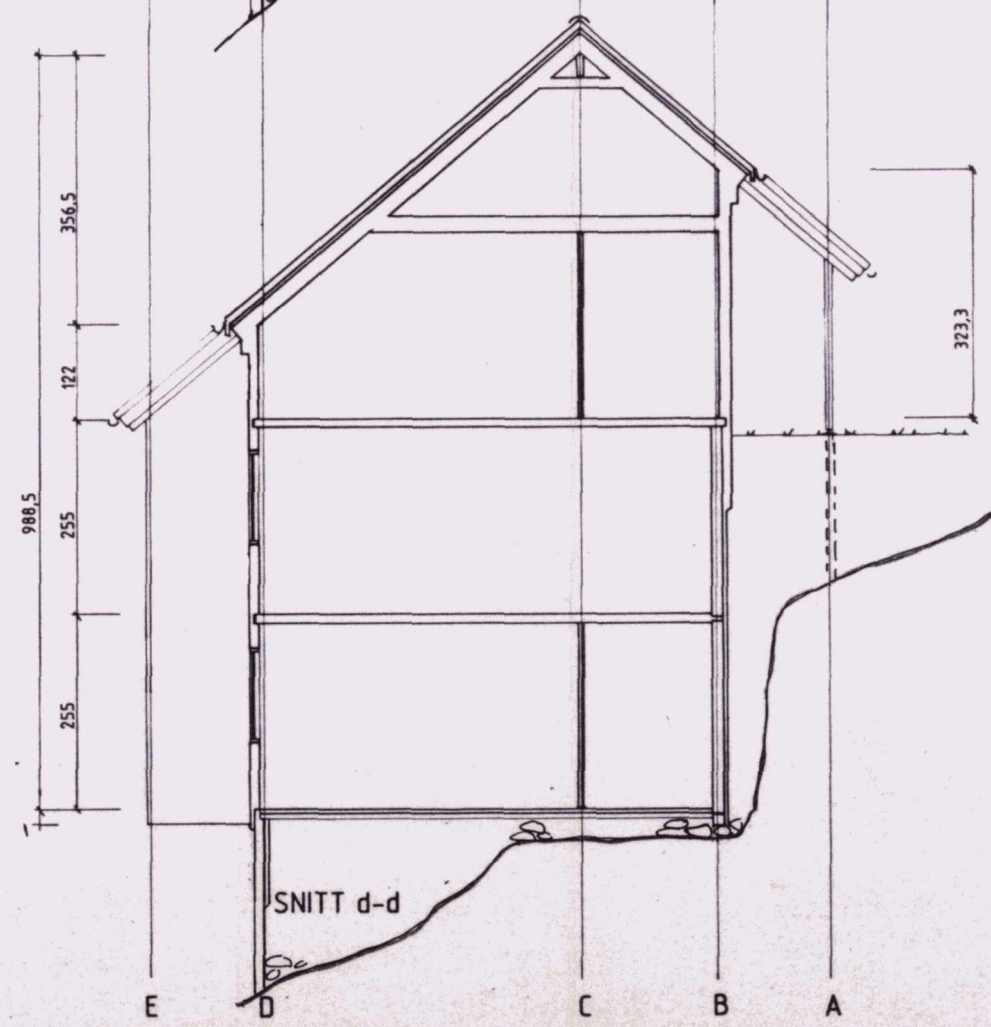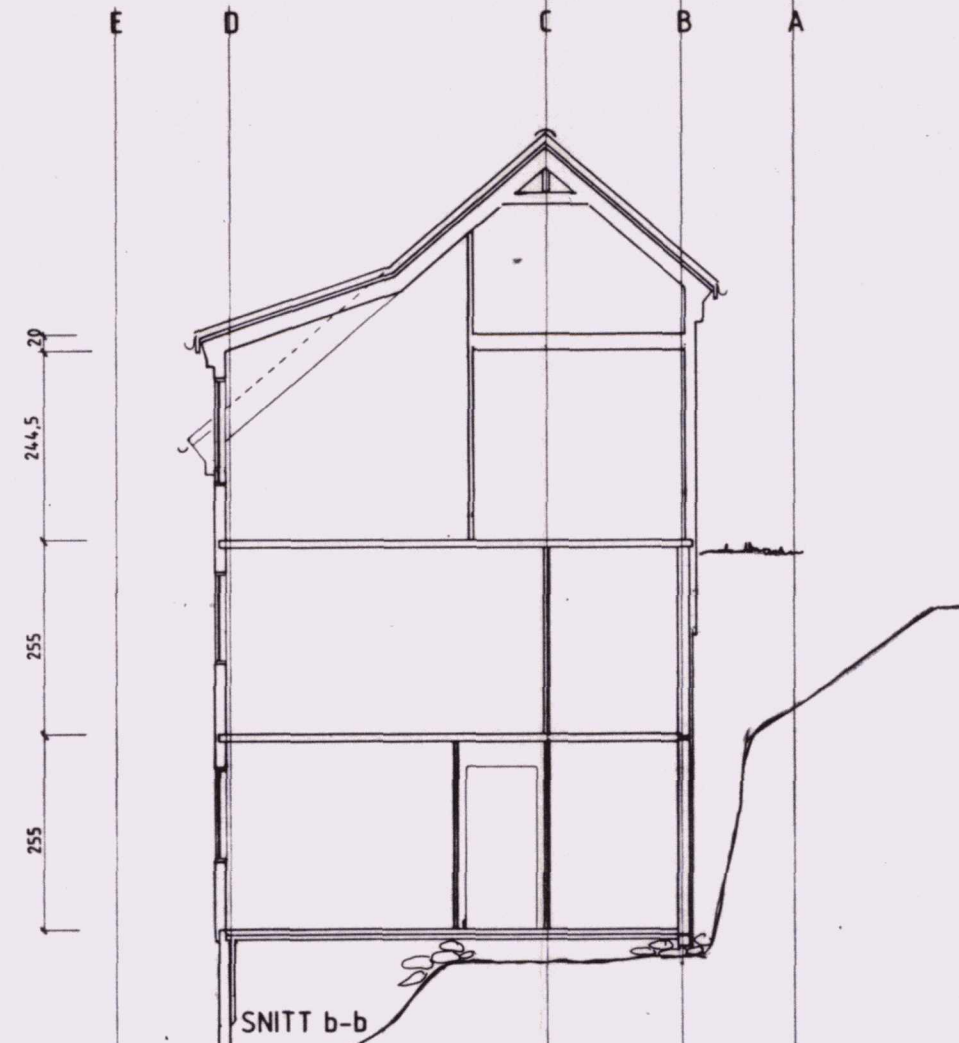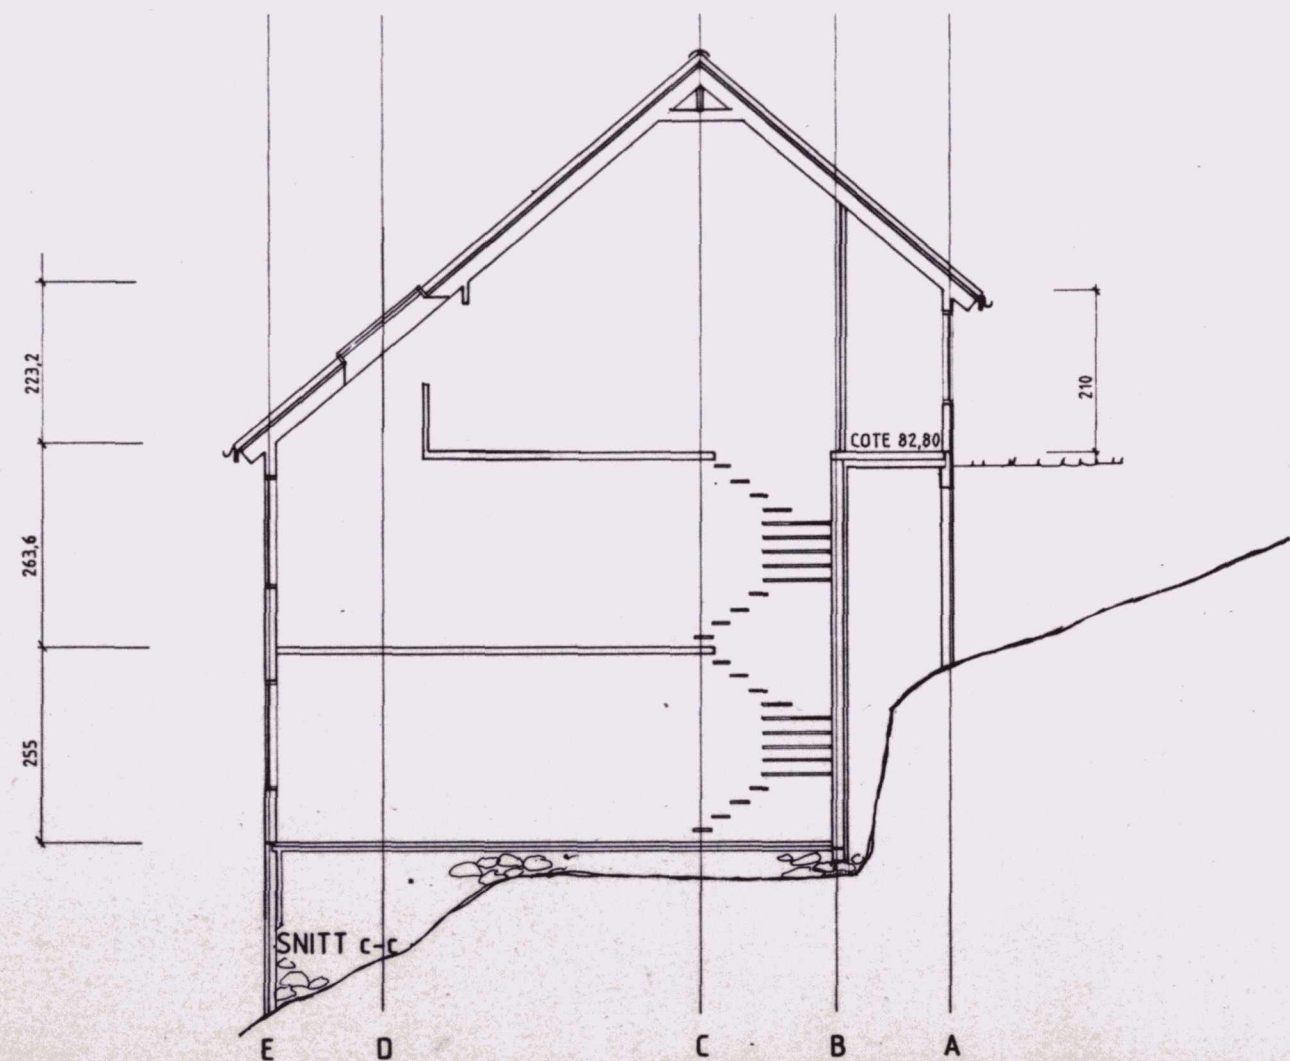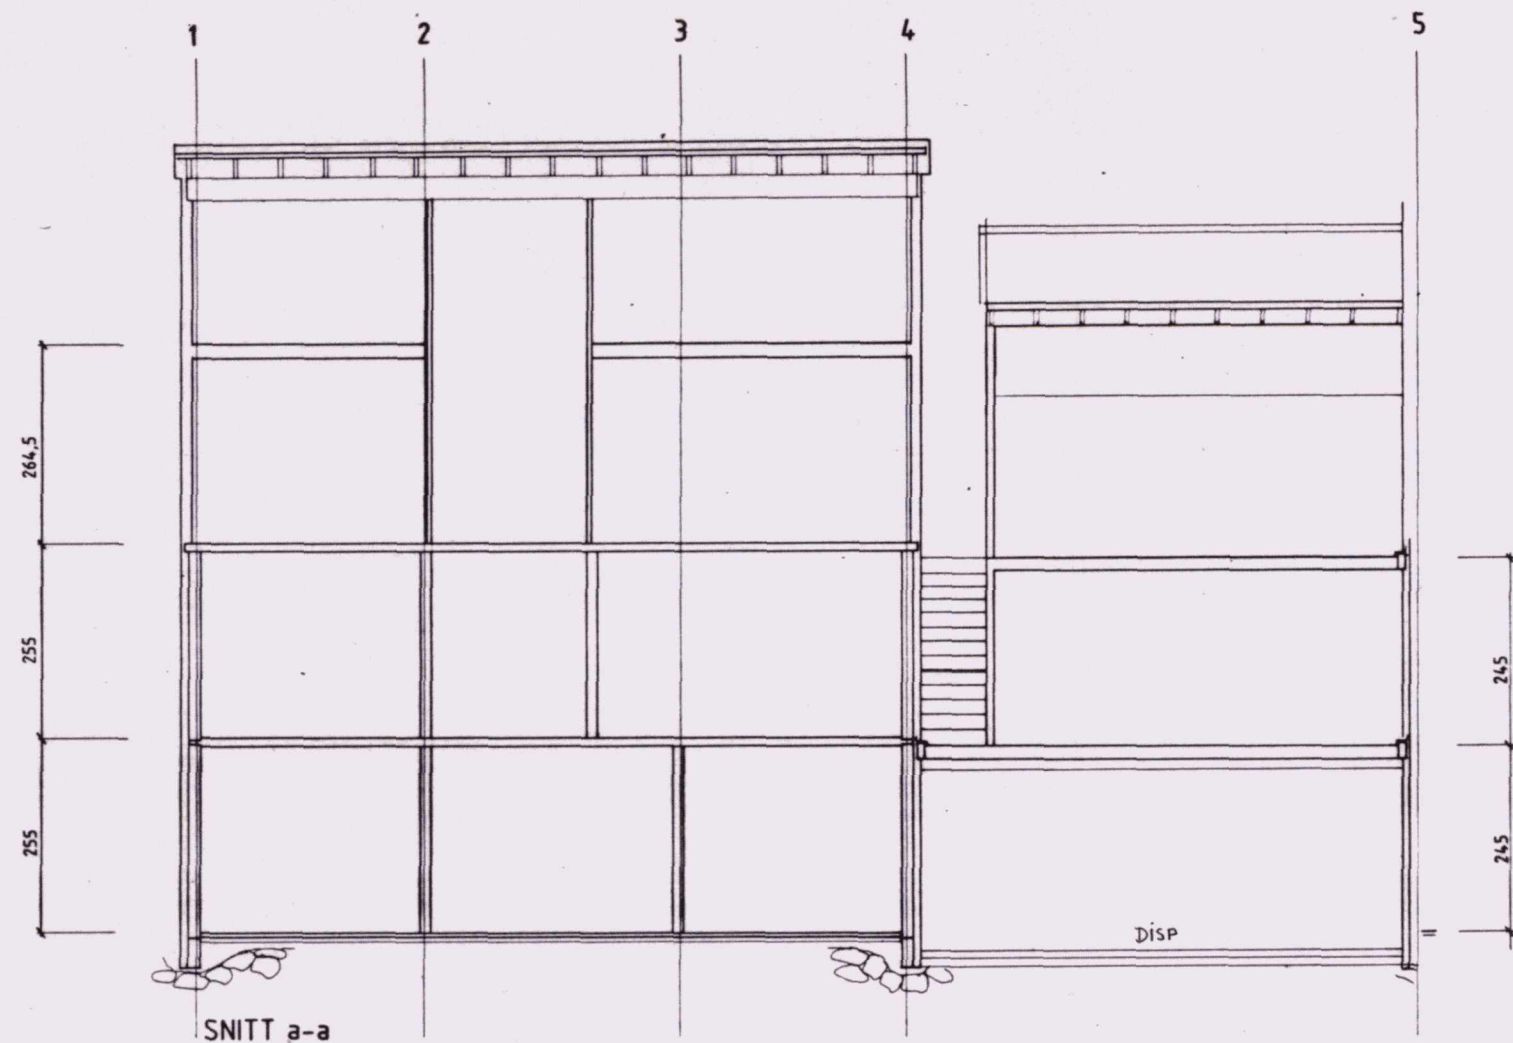


14.04.89
B 125/297

B	Disp ram under terrassen			TR	28/3 -89			
A	Div. korr.			5/1-89				
REV	ANT	REVISJONEN GJELDER			SIGN	KONTR	GODKJ	DATO
					TEGN NR		REV	

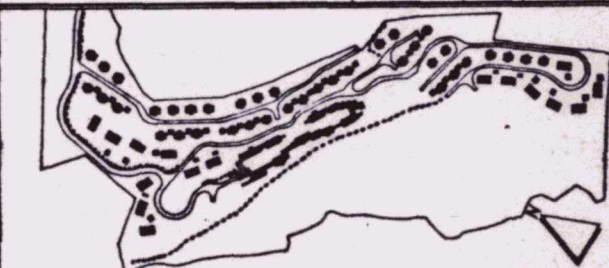


ARKITEKTGRUPPA LARS HERMAN FOSS GT 24 0171 OSLO 1	ANSV. ARK. T. REFSAHL Tlf. (02) 90 96 98	UTF. AV ●	TEGN KONTR.
HINDHAMAR • BUNDT • THOMASSEN A/S • LANDSKAPSBARK. SNILA HVALSTADØEN 7 1384 HVALSTAD	ANSV. LANDS. T. HINDHAMAR Tlf. (02) 78 80 81	UTF. AV ○	TEGN KONTR.
VVS PROSJEKTERING A/S HALVDAN SVARTES GT 4 A 0288 OSLO 2	ANSV. ING. J. O. HALLERUD Tlf. (02) 44 00 98	UTF. AV ○	TEGN KONTR.
		UTF. AV ○	TEGN KONTR.
		UTF. AV ○	TEGN KONTR.

KONGSLIA STENFELT, SKI KOMMUNE	MALEST 1:100
SKANSEN 21 KJEDEHUS INNGANG OPPE, TYPE D SNITT	TEGNET KONTR. GODKJ DATO 9/3-87
FAGBYGG AS Entreprenørforsikring Oslo Davids vei 14 0658 - Oslo S Tlf. (02) 85 11 00	SAK NR 102-07 TEGN NR 1148 REV B

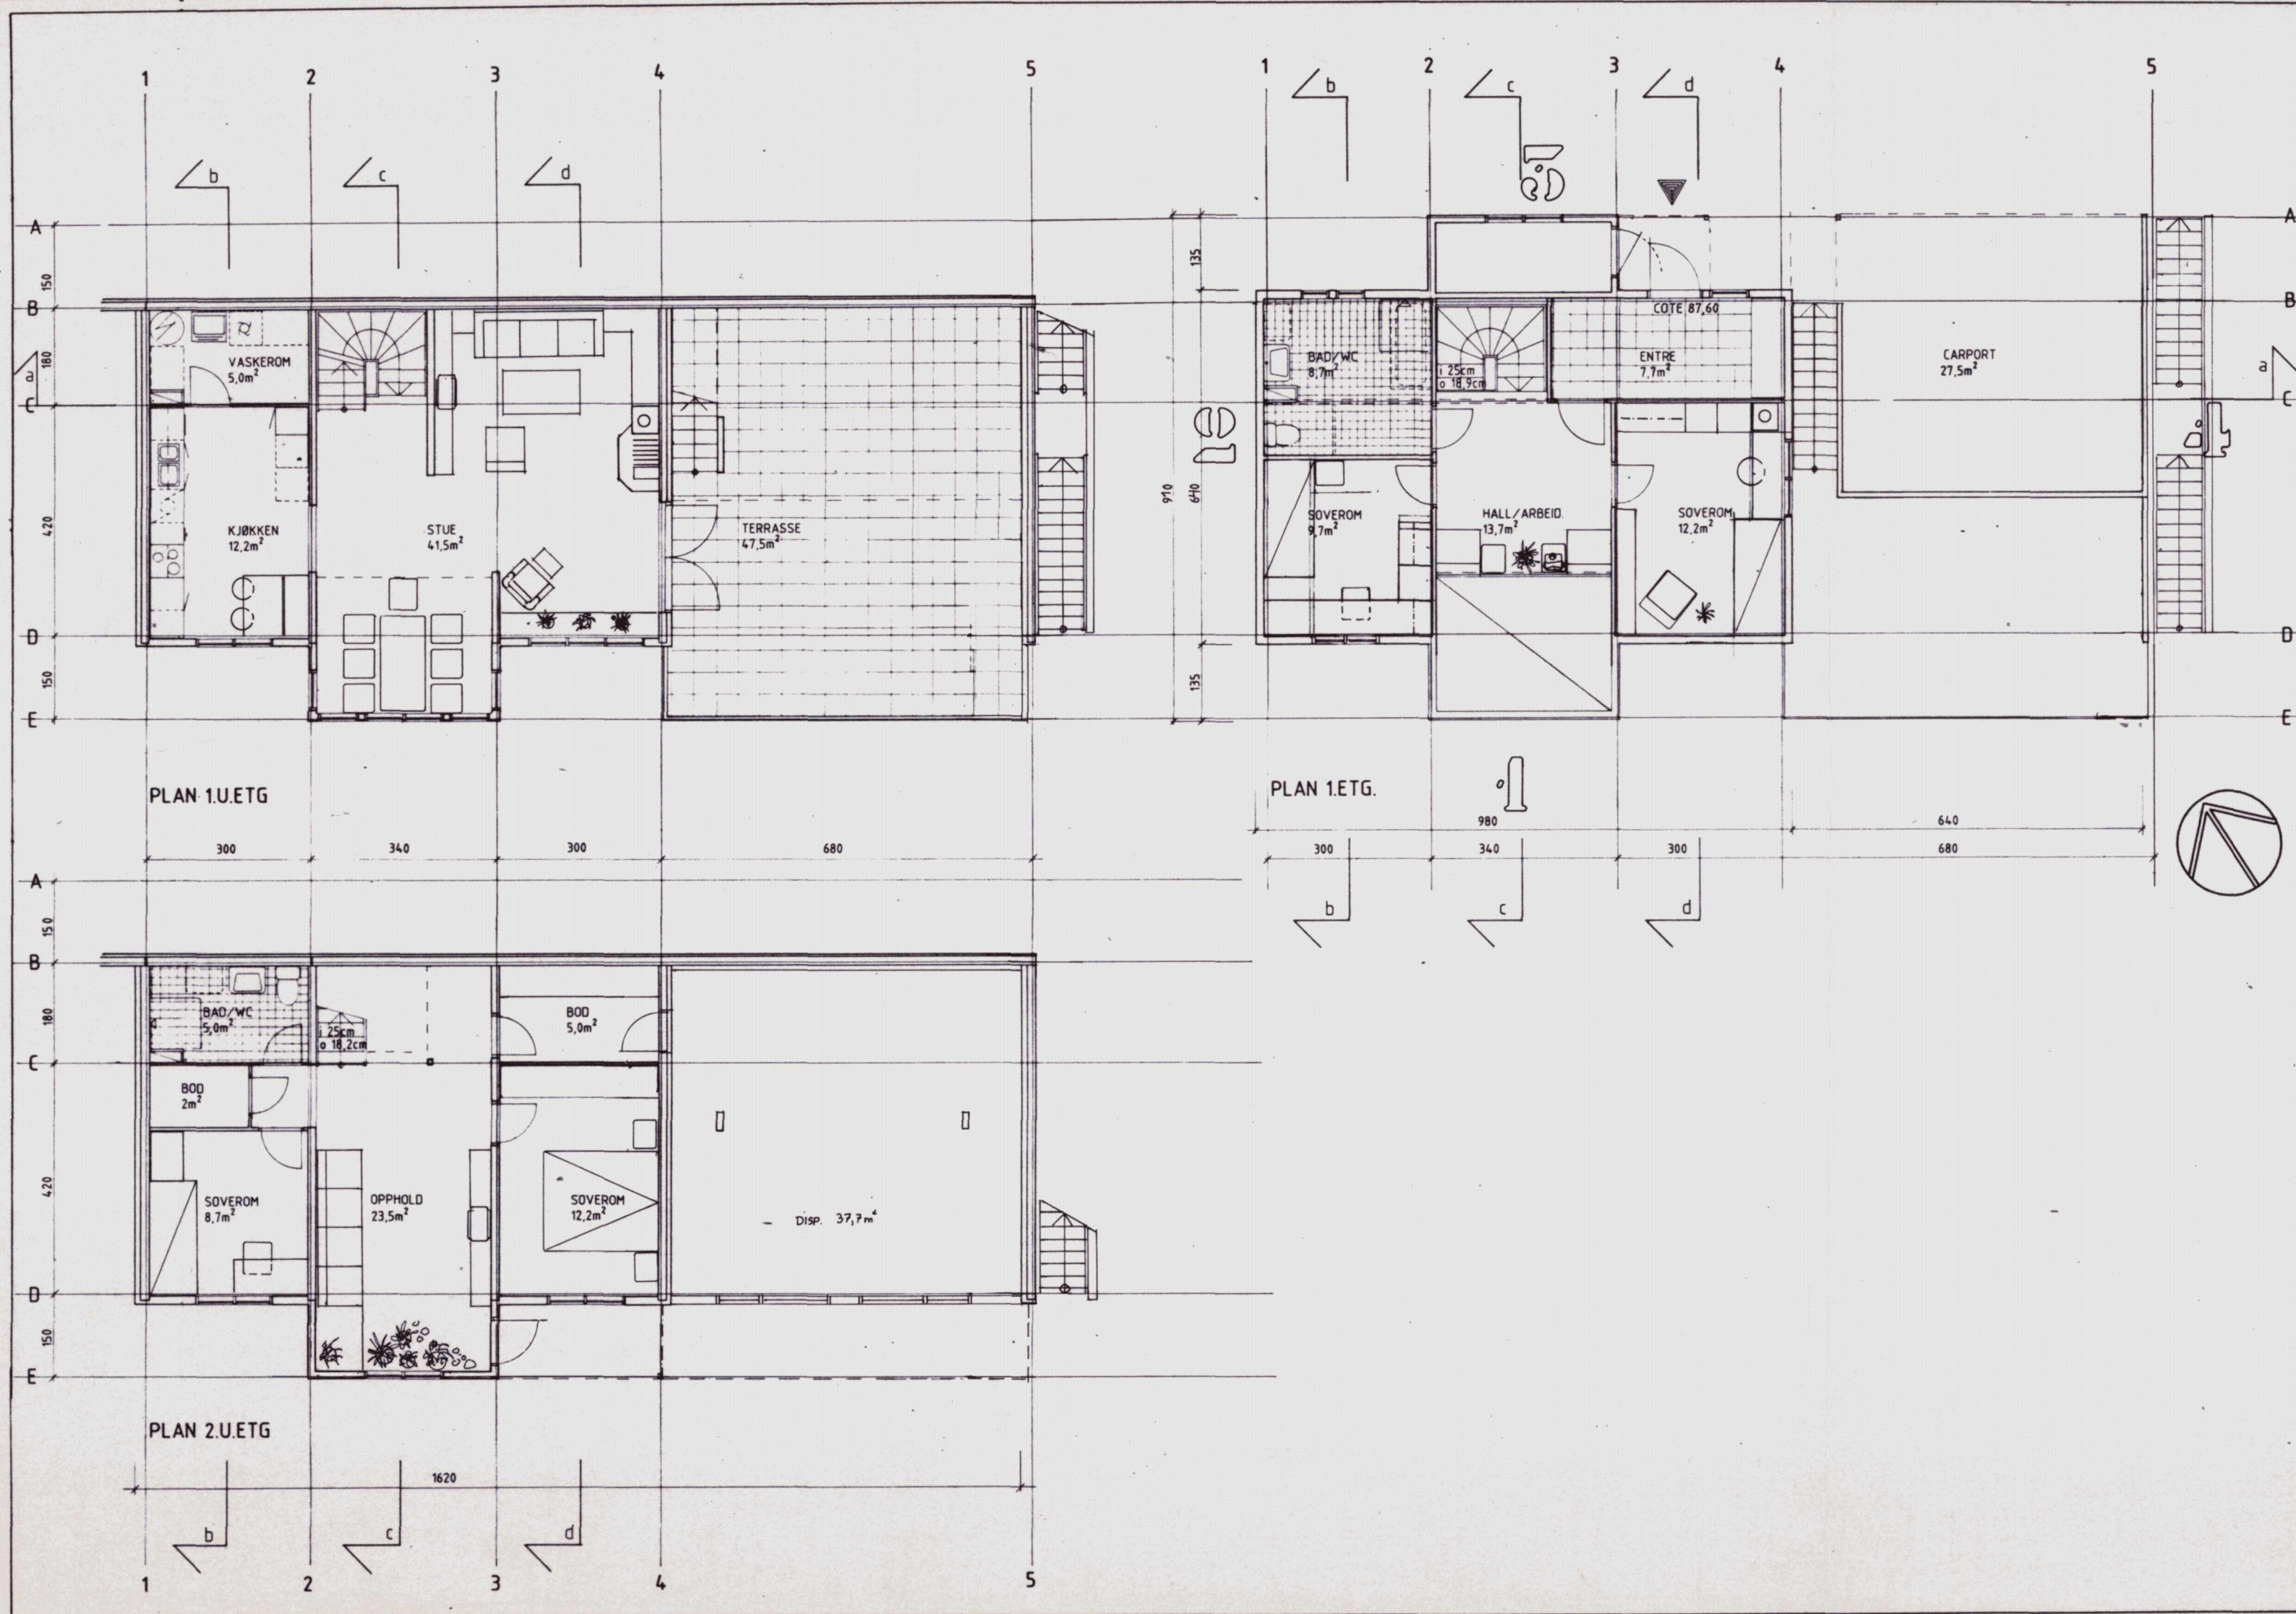



OPPM. OG OPPM. VESN
REG. VESN
DATO 14.04.89
ARK. B125/301

Utvendig trapp på siden,			
B	Disp. rom under terrassen, derut	TR	28/3-89
A	Div. korr.	5/1-89	
REV	ANT	REVISJONEN GJELDER	SIGN KONTR GODKJ DATO
		TEGN NR	REV

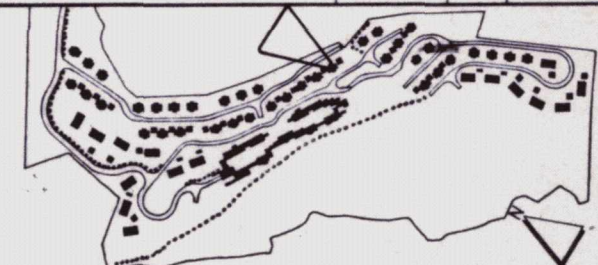


ARKITEKTGRUPPA LARS HERMAN FOSS GT 24 0171 OSLO 1	ANSV. ARK. T. REFSAH TLF (02) 90 98 08	UTF. AV	TEGN.
		☒	KONTR.
HINDHAMAR • SUNDT • THOMASSEN A/S • LANDSKAPSBARK. MBLA HYALSTADSEN 7 1384 HYALSTAD	ANSV. L. ARK. T. HINDHAMAR TLF (02) 78 50 21	UTF. AV	TEGN.
		☐	KONTR.
VVS PROSJEKTERING A/S HALVDAN SVARTES GT 4 A 0298 OSLO 2	ANSV. ING. J. O. HALLERUD TLF (02) 44 00 58	UTF. AV	TEGN.
		☐	KONTR.
		UTF. AV	TEGN.
		☐	KONTR.
		UTF. AV	TEGN.
		☐	KONTR.

KONGSLIA STENFELT, SKI KOMMUNE		MALEST 1:100
SKANSEN 29 KJEDEHUS INNGANG OPPE, TYPE D PLANER		TEGNET
		KONTR.
		GODKJ.
		DATO 9/3-87
FAGBYGG AS Entreprenørfirma Oslo Østveie vei 14 0606 - Oslo S TF (02) 85 11 00	SAK NR 102-07	TEGN. NR. 1155
		REV. B

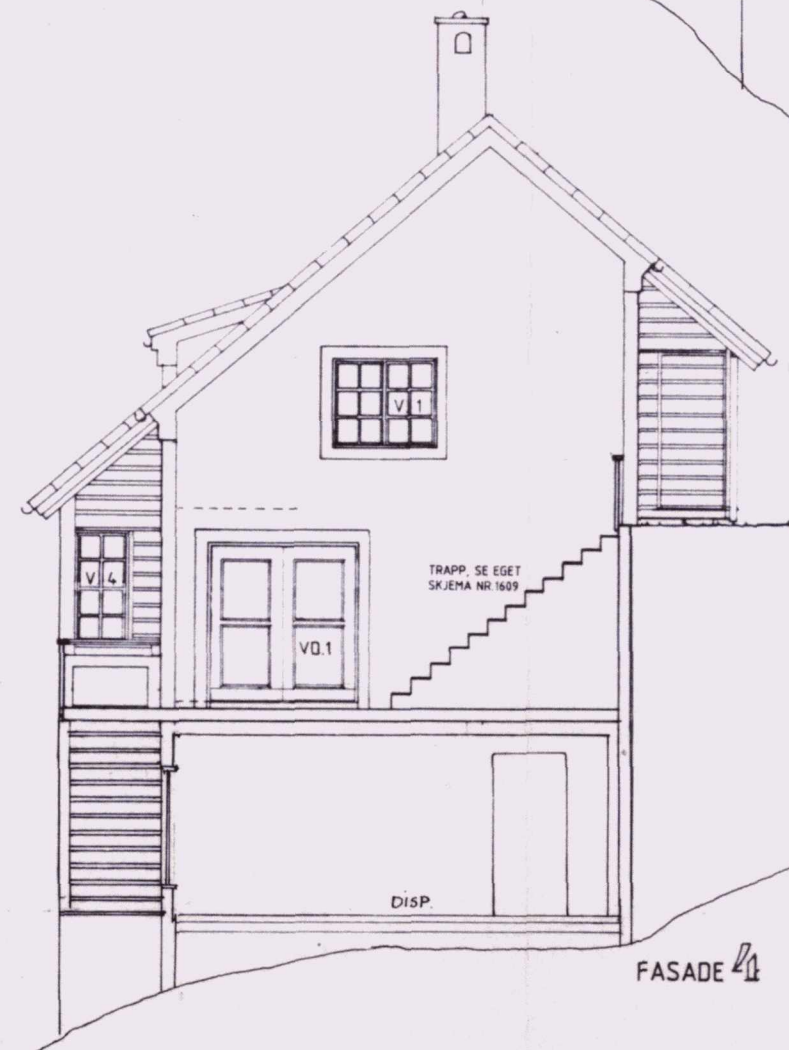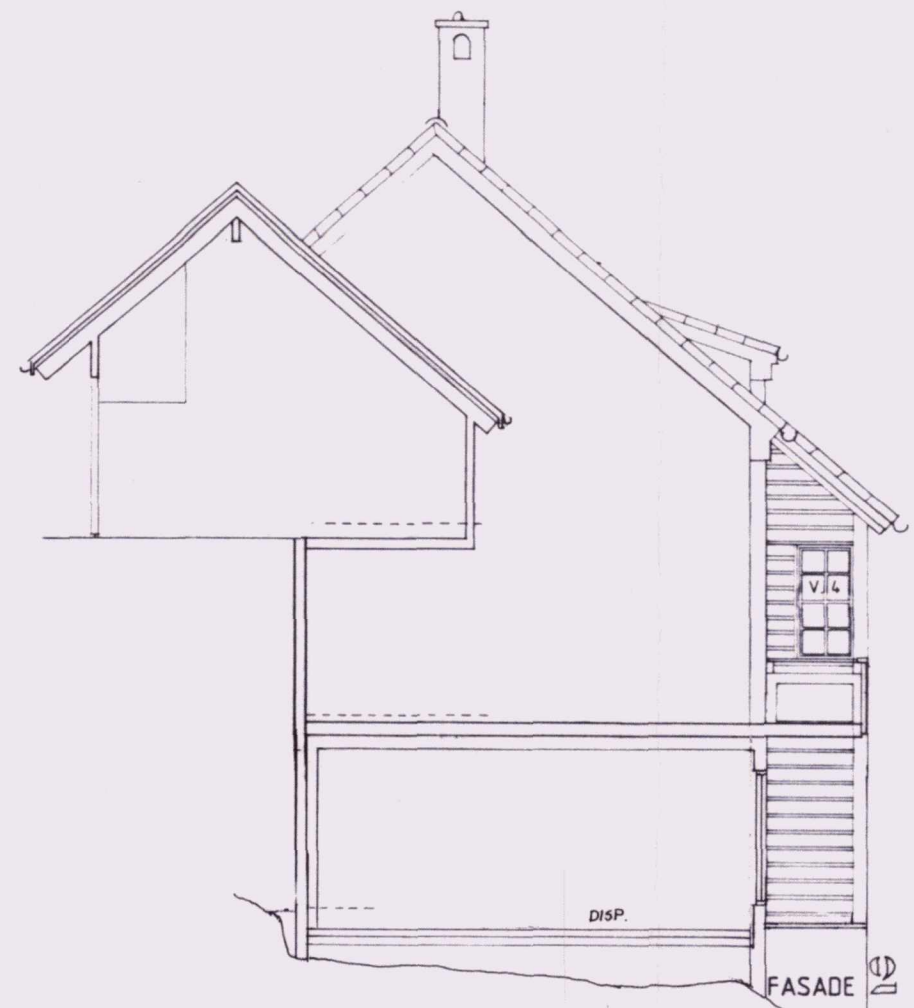





14.04.89
13125/297

REV	ANT	REVISJONEN GJELDER	SIGN	KONTR	GOOKJ	DATO
C		DISP. ROM UNDER TERR.	TR			20/5-89
B		DETALJ- OG SKJEMAHENVISNING	TR			27/8-87
A		KORR. VINDUER OG SKUT. VINDUSHENVISNING	TR			10/4-87

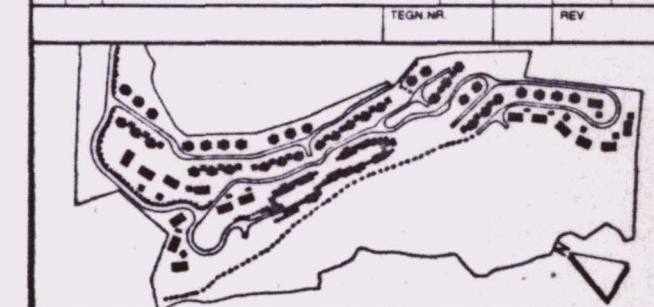


ANSV. ARK. T. REFSAHL	ANSV. ING. J. O. HALLERUD	UTP. AV	TEGN.
HERMAN FOSS GT. 24 0171 OSLO 1	HALVDAN SVARTES GT. 4 A 0288 OSLO 2	●	KONTR.
HINDHAMAR • SUNDT • THOMASSEN A/S • LANDSKAPSARK. MINLA HVALSTADSEN 7 1384 HVALSTAD	ANSV. LARK. T. HINDHAMAR TLF. (02) 78 50 21	○	KONTR.
VVS PROSJEKTERING A/S		○	TEGN.
		○	KONTR.
		○	TEGN.
		○	KONTR.
		○	TEGN.
		○	KONTR.

KONGSLIA STENFELT, SKI KOMMUNE	MALEST. 1:100
SKANSEN	TEGNET
KJEDEHUS INNGANG OPPE, TYPE D	KONTR.
FASADER	GOOKJ
	DATO 9/3-87.
FAGBYGG AS Entreprenørfirma Ole Davids vei 14 0866 Oslo 6 TF. (02) 85 17 00	SAK NR. 102-07
	TEGN. NR. 1260
	REV. C

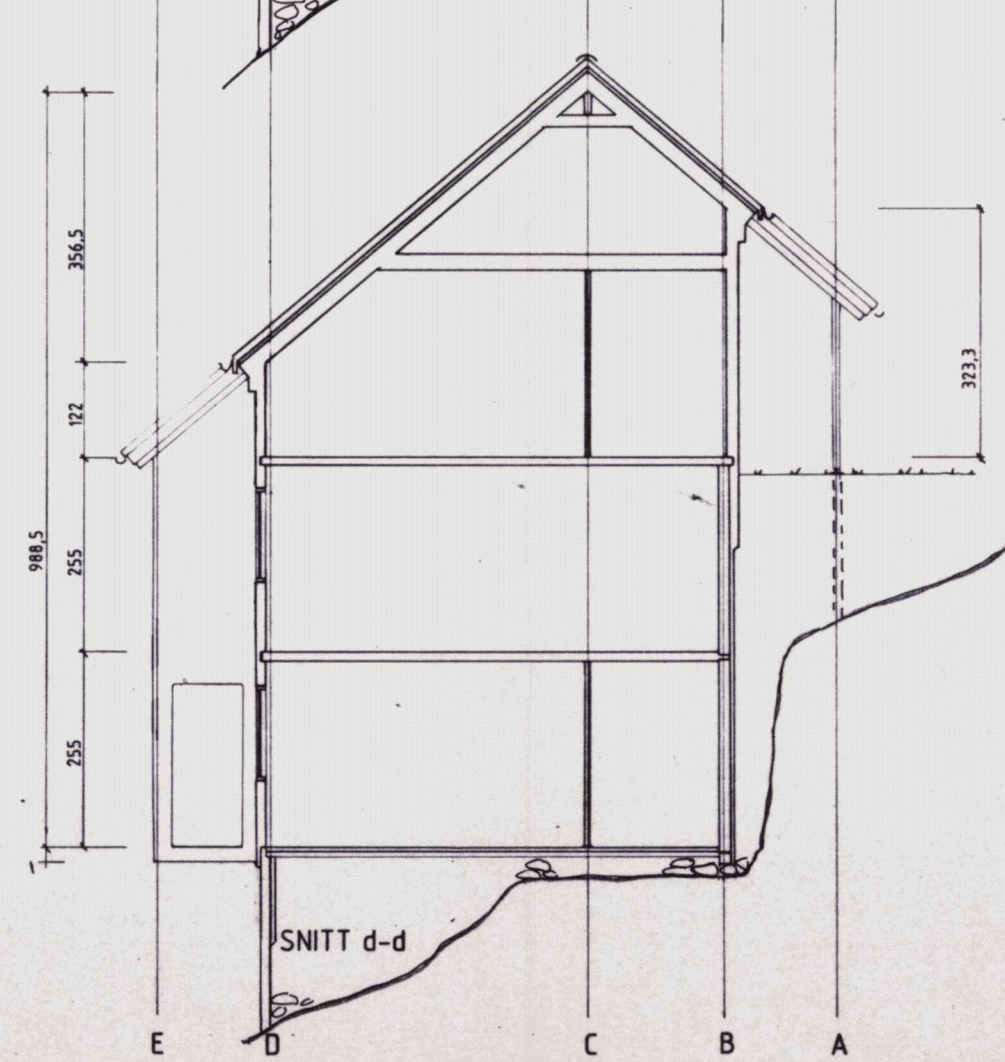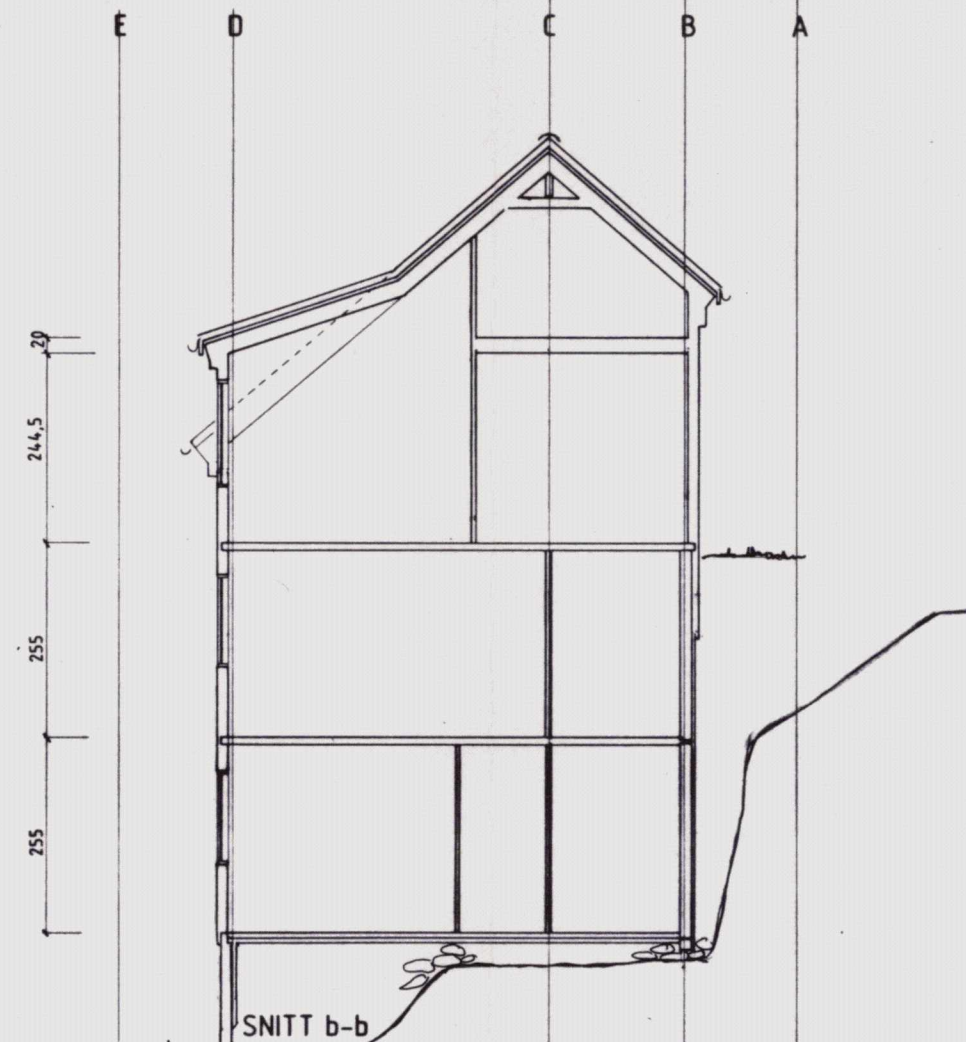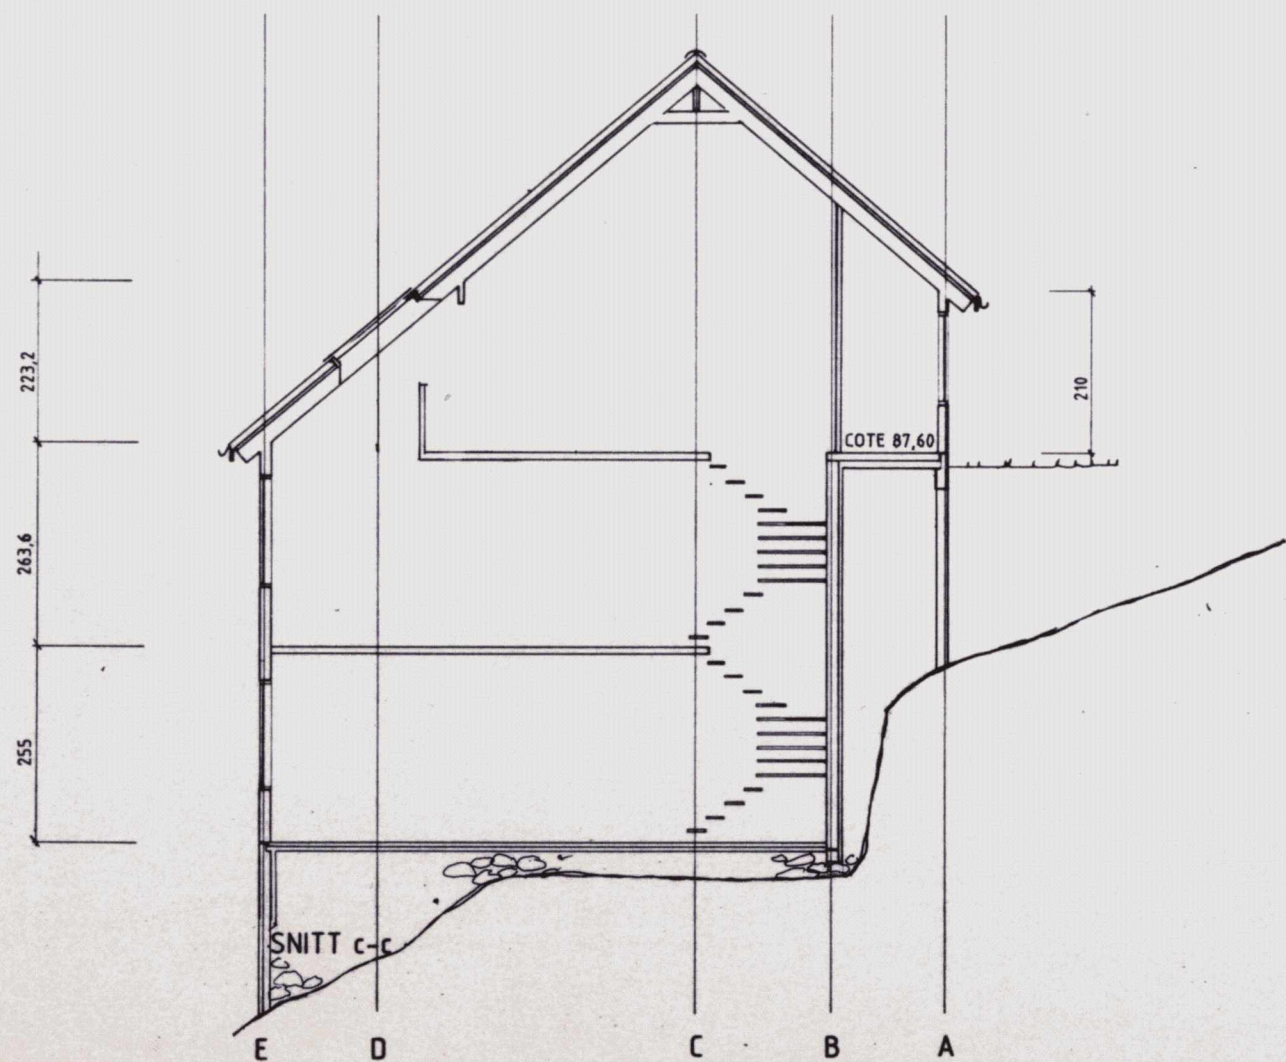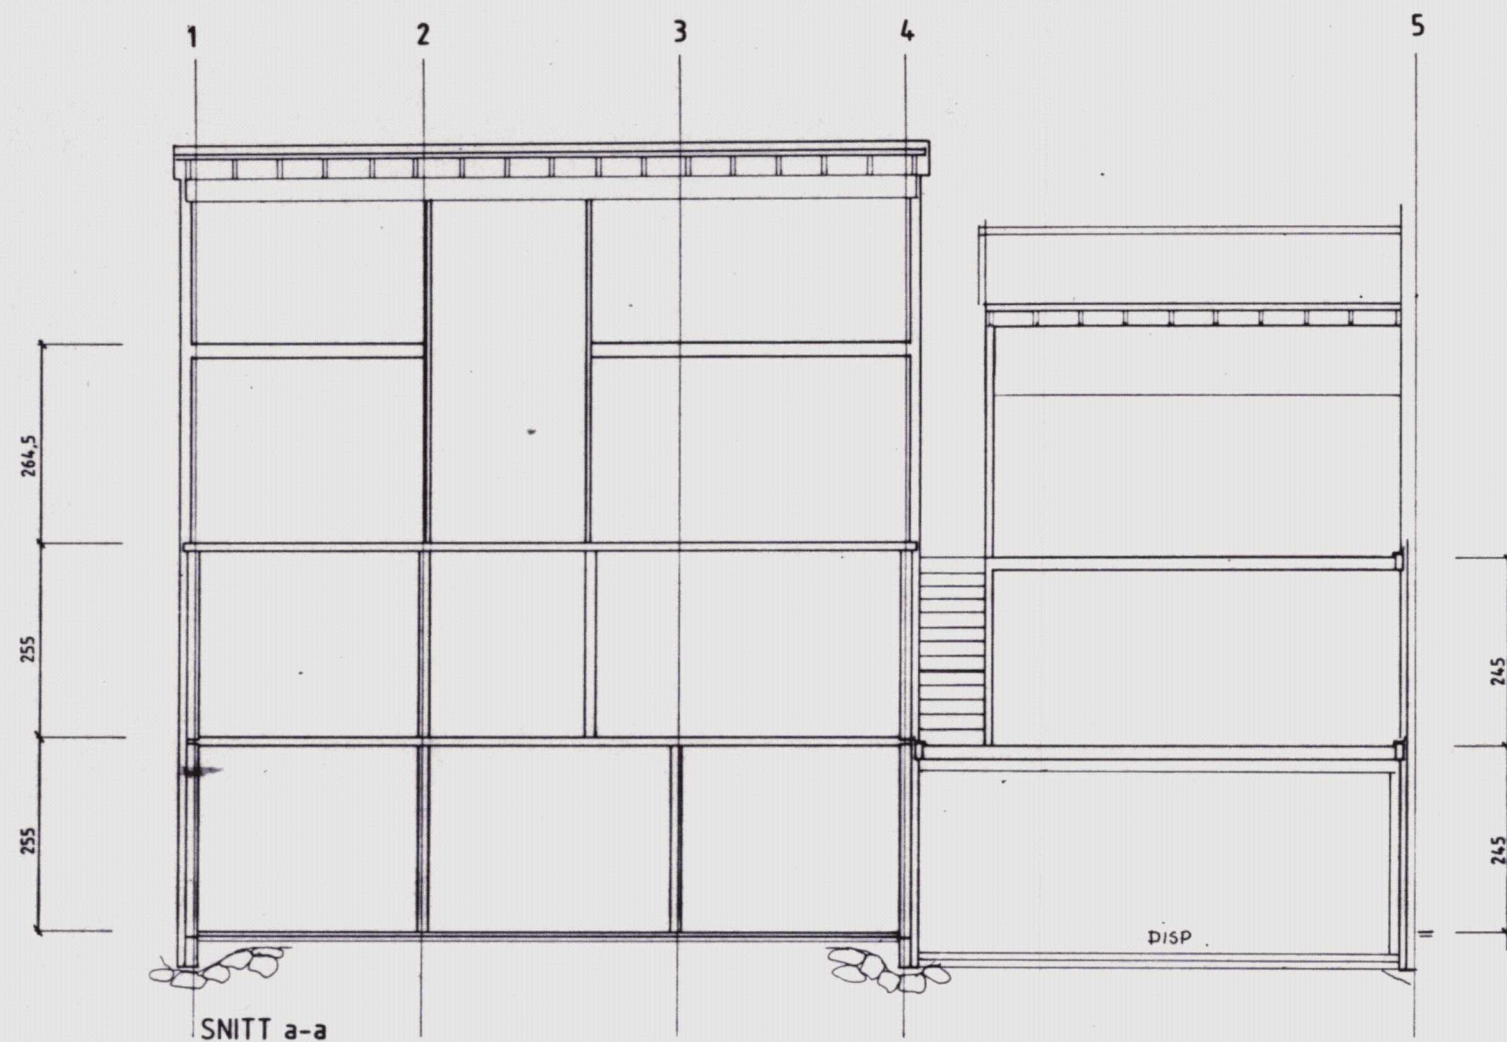

BYGN.- OG OPPM. VESEN
REG. VESEN
DATO 14.04.89
ARK. B.125/201

B	Disp rom under terrassen	TR	28/3-89
A	Div. korr.	5/1-89	
REV	ANT	REVISJONEN GJELDER	SIGN KONTR GODKJ DATO
TEGN NR			REV

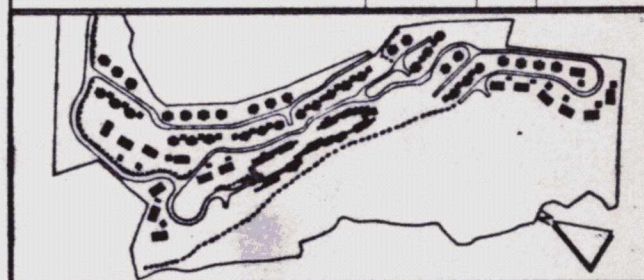


ARKITEKTGRUPPA LARS HERMAN FOSS GT 24 0171 OSLO 1	ANSV ARK T REFSAH TLF (02) 90 96 98	UTF AV KONTR	TEGN KONTR
HINDHAMAR • BUNDT • THOMASSEN A/S • LANDSKAPSBARK, MNLA HVALSTADEN 7 1364 HVALSTAD	ANSV LARK T HINDHAMAR TLF (02) 78 90 21	UTF AV KONTR	TEGN KONTR
VVS PROSJEKTERING A/S HALVDAN SVARTES GT 4 A 0298 OSLO 2	ANSV ING J O HALLERUD TLF (02) 44 00 58	UTF AV KONTR	TEGN KONTR
		UTF AV KONTR	TEGN KONTR
		UTF AV KONTR	TEGN KONTR

KONGSLIA STENFELT, SKI KOMMUNE	MÅLEST 1:100
SKANSEN 29 KJEDERUS INNGANG OPPE, TYPE D SNITT	TEGNET KONTR GODKJ DATO 9/3-87


FAGBYGG AS Entreprenørforsikring Oslo Døvres vei 14 0058 - Oslo Ø TE (02) 66 11 00	SAK NR 102-07	TEGN NR 1156	REV B
--	------------------	-----------------	----------



FASADE 1

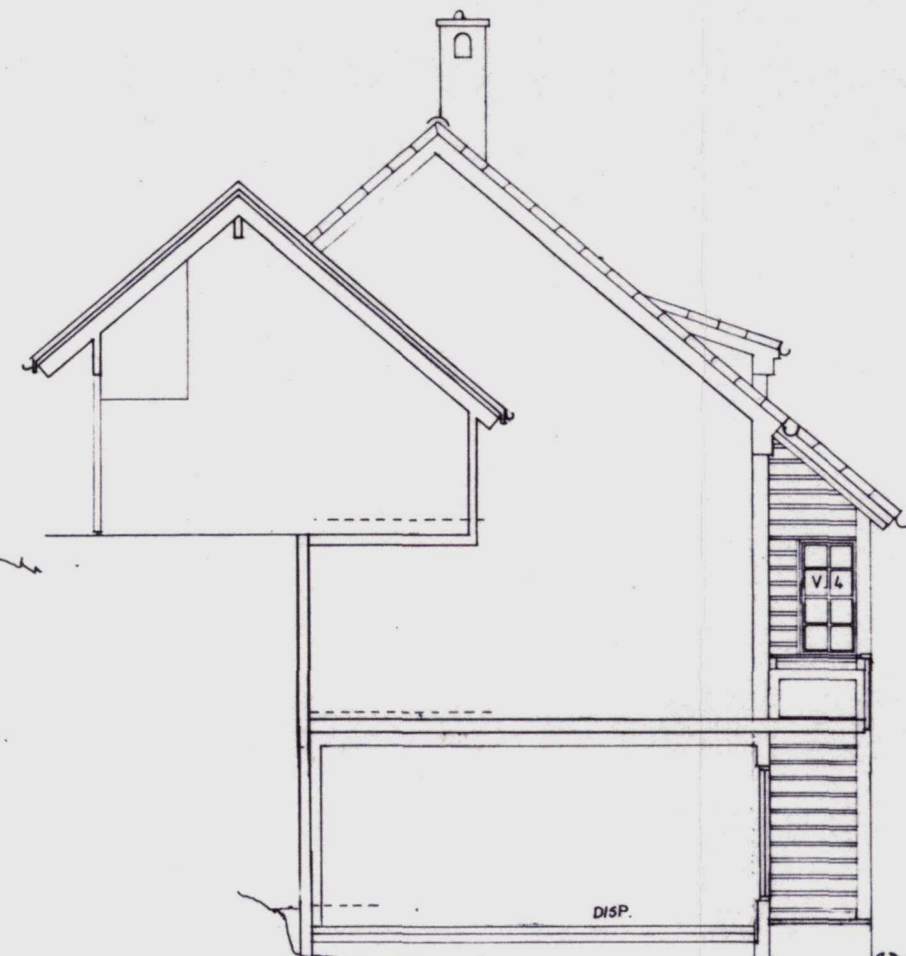

FASADE 2

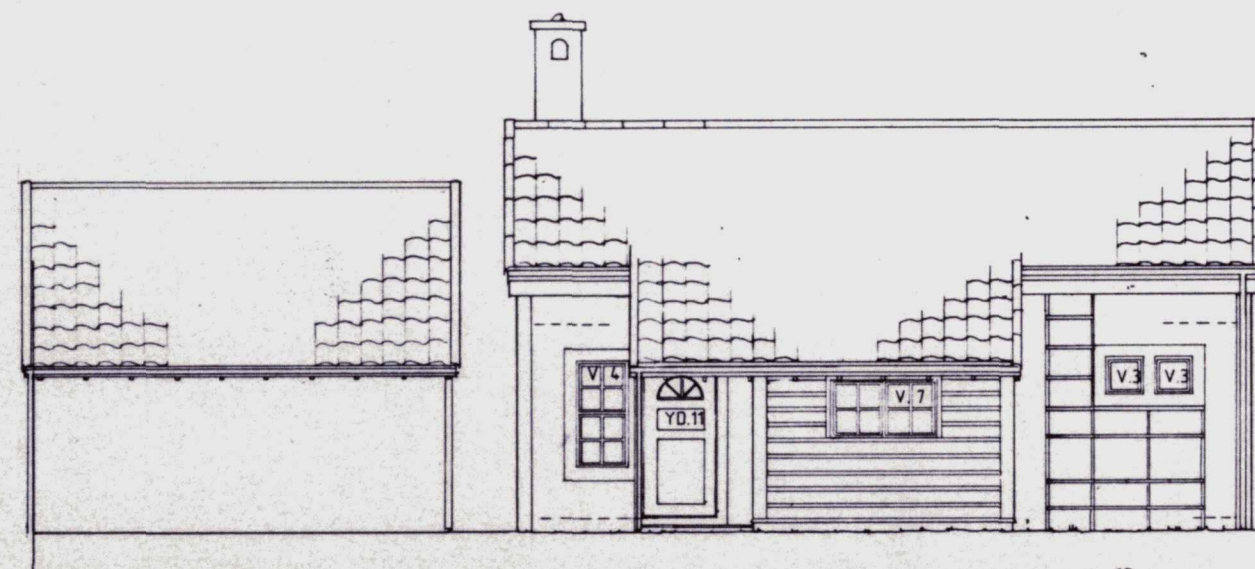

FASADE 3



FASADE 4

BY EYEN. OG OPPM. VESEN
BY REG. VESEN
DATO 14.04.89
ARK. B 125/301


REV	ANT	REVISJONEN GJELDER	TEGN. NR.	REV.
C		UTVEHENDIG TRAPP PÅ SIDEN DISP. ROM UNDER TERR., DØR UT	TR	28/8-89
B		DETALJ- OG SKJEMAHENVISNING	TR	27/8-87
A		KORR. VINDUER OG SKUT, VINDUSHENVISNING	TR	10/4-87
REV	ANT	REVISJONEN GJELDER	SIGN	KONTR
			GOOKJ	DATO



ARKITEKTGRUPPA LARS HEIMANN FORS GT. 24 0171 OSLO 1	ANSV. ARK. T. REFSAH TLF. (02) 85 95 08	UTV. AV ● KONTR.	TEGN. TR
HINDHAMAR • SUNDT • THOMASSEN A/S • LANDSKAPSAVDEL. MBLA HVALSTADØSEN 7 1384 HVALSTAD	ANSV. L. ARK. T. HINDHAMAR TLF. (02) 78 50 21	UTV. AV ○ KONTR.	TEGN.
VVS PROSJEKTERING A/S HALVDAN SVARTES GT. 4 A 0298 OSLO 2	ANSV. ING. J. Q. HALLERUD TLF. (02) 44 00 58	UTV. AV ○ KONTR.	TEGN.
		UTV. AV ○ KONTR.	TEGN.
		UTV. AV ○ KONTR.	TEGN.


KONGSLIA STENFELT, SKI KOMMUNE	MALEST. 1:100
SKANSEN 29	TEGNET
KJEDEHUS INNGANG OPPÅ TYPE D	KONTR.
FASADER	GOOKJ.
	DATO 9/3-87.

FAGBYGG AS Entreprenørfirma Oslo Divis. vei 14 0858 - Oslo 8 TF. (02) 85 17 00	SAK NR. 102-07	TEGN. NR. 1261	REV. C
PROJ. L. E. & T. L. THOMSEN			

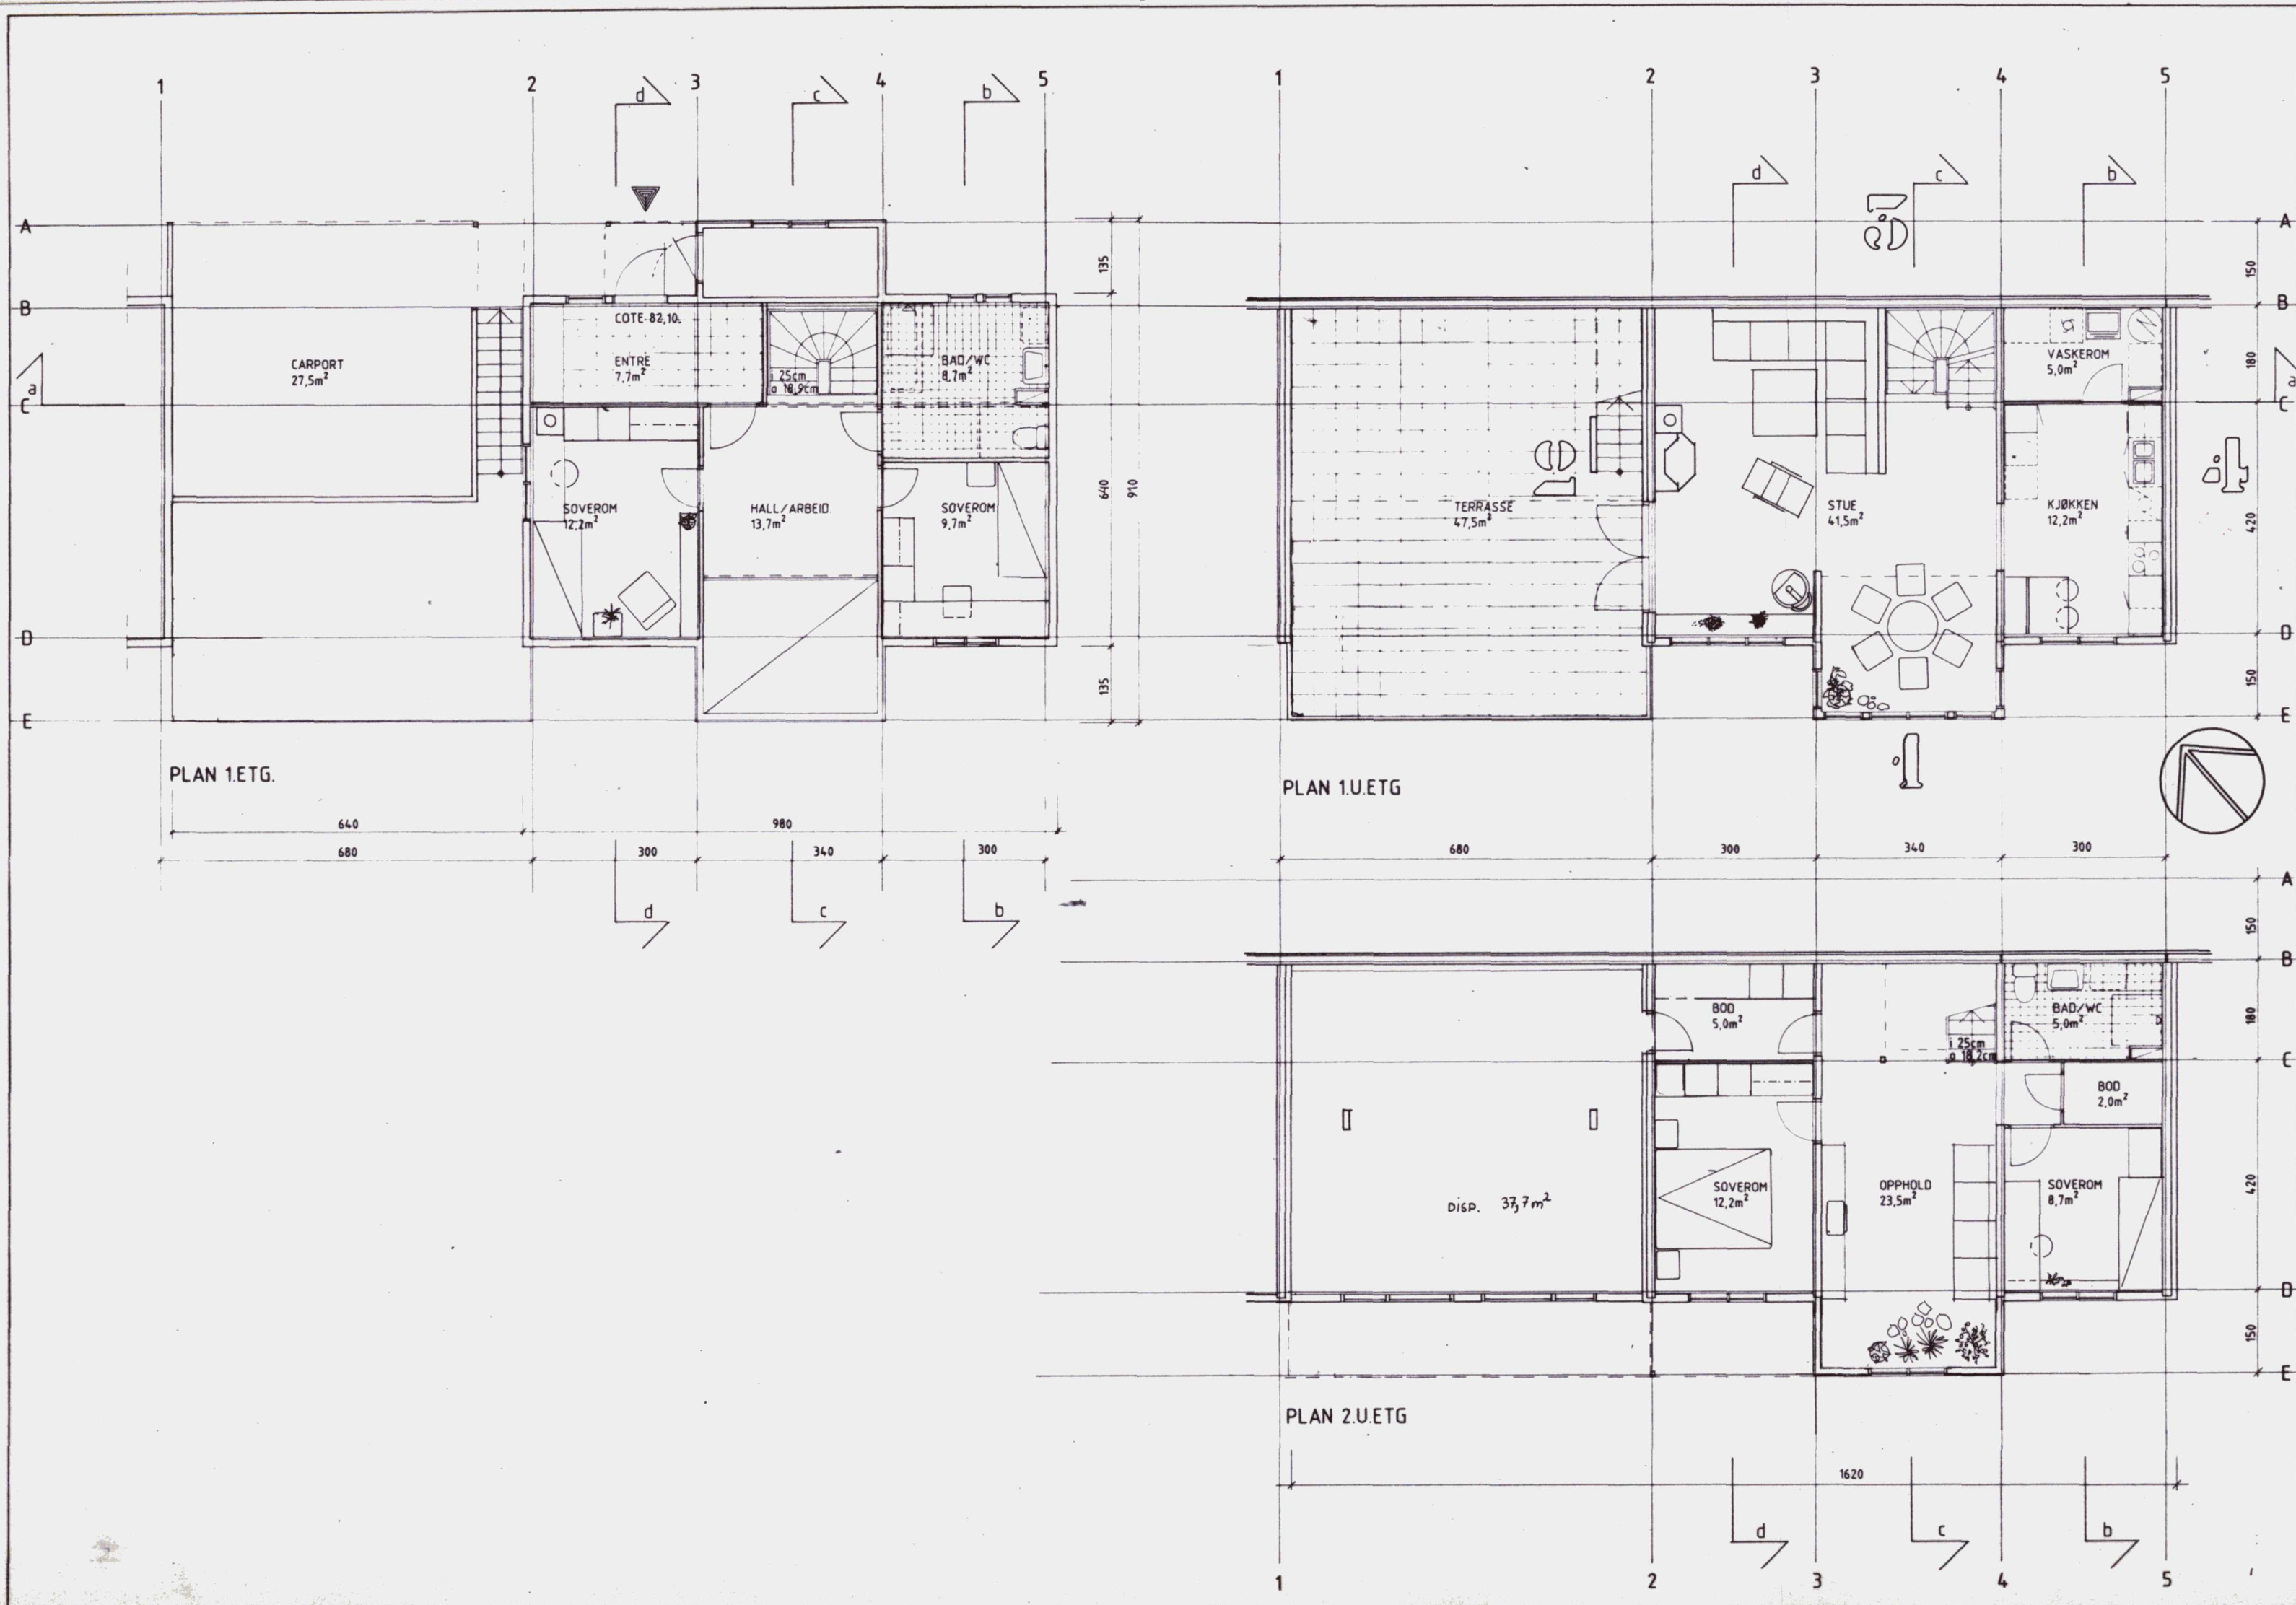




14.04.89
13.12.5/29.5

B	Disp. rom under terr.	TR	28/3 - 89
A	Div. korr.	5/1-89	
REV	ANT	REVISJONEN GJELDER	SIGN KONTR GODKJ DATO
		TEGN NR	REV

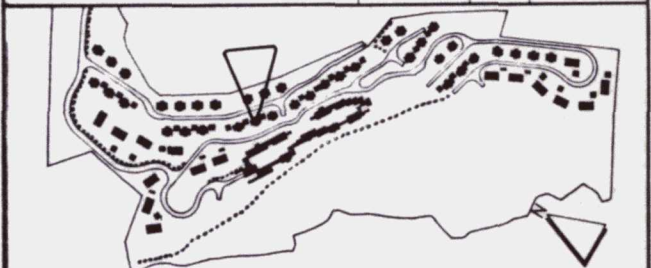

ARKITEKTGRUPPA LARS HERMAN FOSS GT 24 0171 OSLO 1	ANSV. ARK. T. REFSAHL TLF (02) 80 95 08	UTF. AV KONTR.	TEGN. TR
HINDHAMAR • SUNDT • THOMASSEN A/S • LANDSKAPSARK. MNLA HVALSTADSEN 7 1364 HVALSTAD	ANSV. L. ARK. T. HINDHAMAR TLF (02) 78 50 21	UTF. AV KONTR.	TEGN.
VVS PROSJEKTERING A/S HALVDAN SVARTES GT 4 A 0266 OSLO 2	ANSV. ING. J. O. HALLERUD TLF (02) 44 00 58	UTF. AV KONTR.	TEGN.
		UTF. AV KONTR.	TEGN.
		UTF. AV KONTR.	TEGN.

KONGSLIA STENFELT, SKI KOMMUNE	MÅLEST 1:100
SKANSEN 17 KJEDEHUS INNGANG OPPE, TYPE D PLANER	TEGNET KONTR. GODKJ. DATO 9/3-87
FAGBYGG AS Entreprenørforetning Die Deviks vei 14 0656 Oslo S TF (02) 85 11 00	SAK NR 102-07 PROSJEKT S. TILNES
	TEGN. NR 1135 REV. B

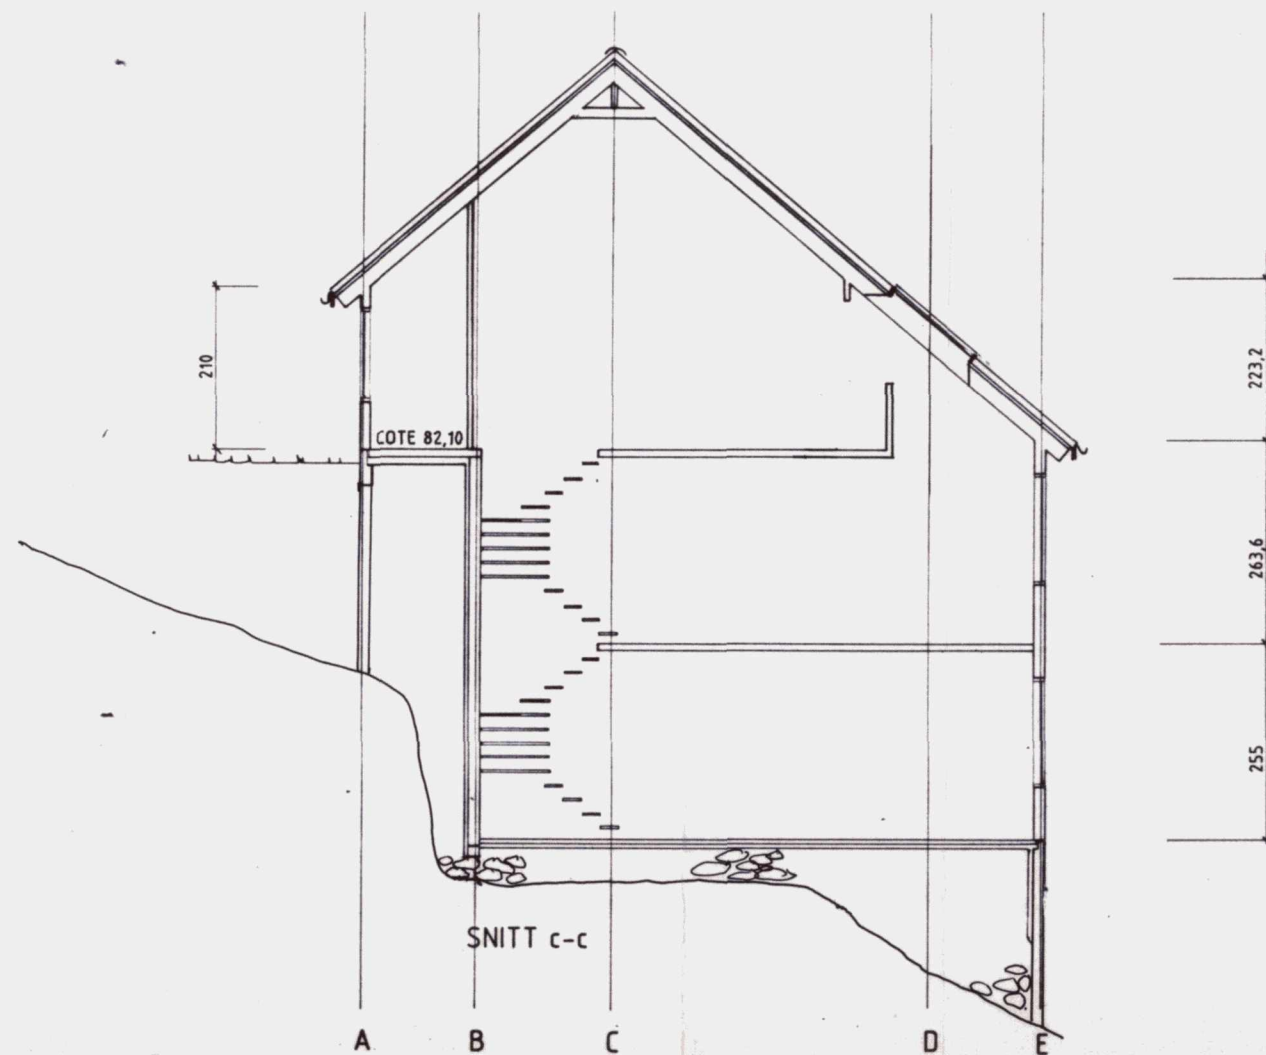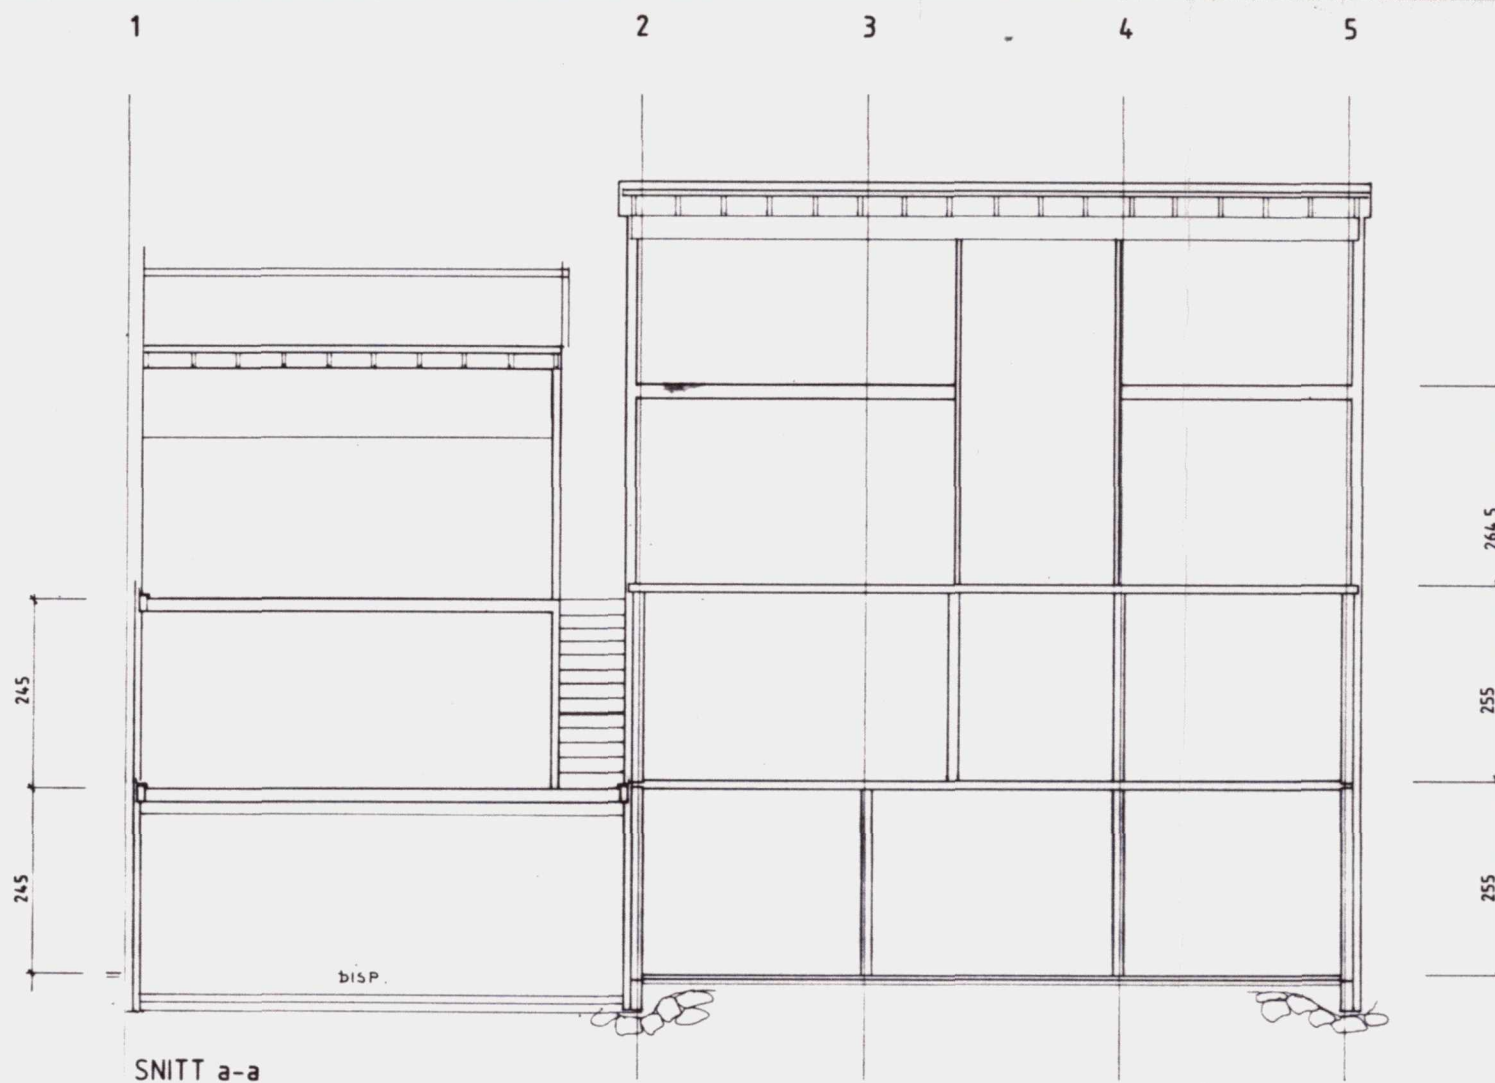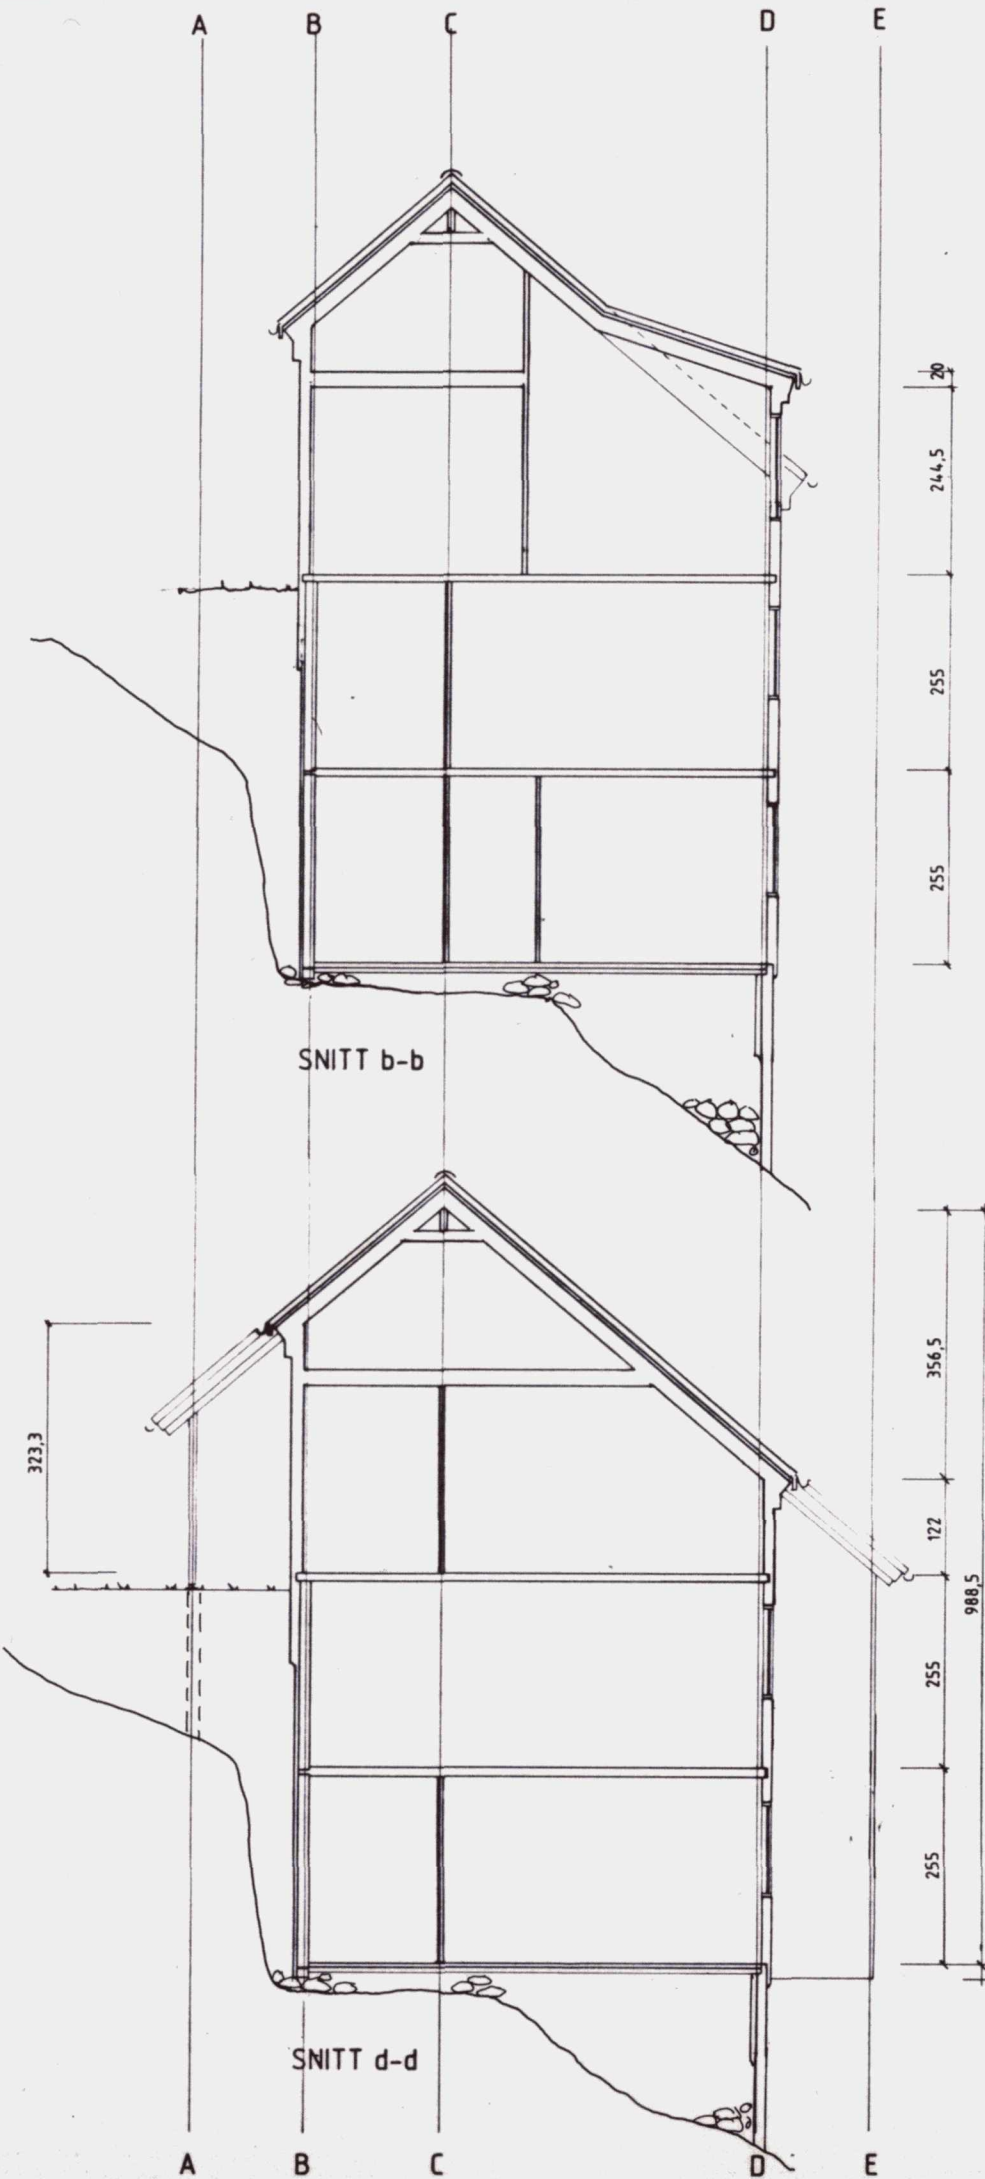


BYGN. OG OPPM. VESEN
 REG. VESEN
 DATO 14.04.89
 ARK. 13.12.85/295

B Disp. rom under terrassen TR 28/3-89

A Div. korr. 5/1-89

REV	ANT	REVISJONEN GJELDER	TEGN NR	REV

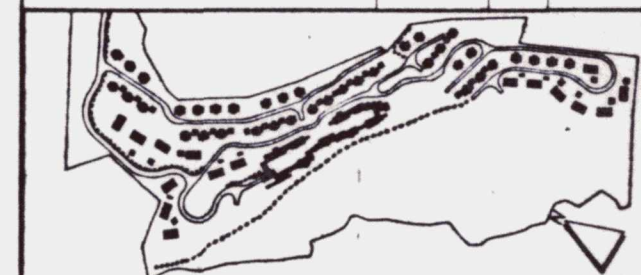

ARKITEKTGRUPPA LARS HERMAN POSS GT 24 0171 OSLO 1	ANSV. ARK. T. REFSAHL TLF. (02) 80 95 08	UTF. AV TEGN. KONTR.
HINDHAMAR • BUNDT • THOMASSEN A/S • LANDSKAPARK. MMLA HYLSTADØSEN 7 1384 HVALSTAD	ANSV. LARK. T. HINDHAMAR TLF. (02) 78 50 21	UTF. AV TEGN. KONTR.
VVS PROSJEKTERING A/S HALVDAN SVARTES GT 4 A 0288 OSLO 2	ANSV. ING. J. O. HALLERUD TLF. (02) 44 00 98	UTF. AV TEGN. KONTR.
		UTF. AV TEGN. KONTR.
		UTF. AV TEGN. KONTR.




KONGSLIA
 STENFELT, SKI KOMMUNE

SKANSEN 17
 KJEDEHUS INNGANG OPPE, TYPE D
 SNITT

MALEST
 1:100
 TEGNET
 KONTR.
 GODKJ.
 DATO 9/3-87

SAK NR. 102-07
 TEGN. NR. 1136
 REV. B

FAGBYGG AS
 Entreprenørforsening
 Ole Devika vei 14
 0666 Oslo Ø
 TR. (02) 85 11 00

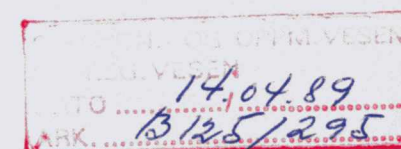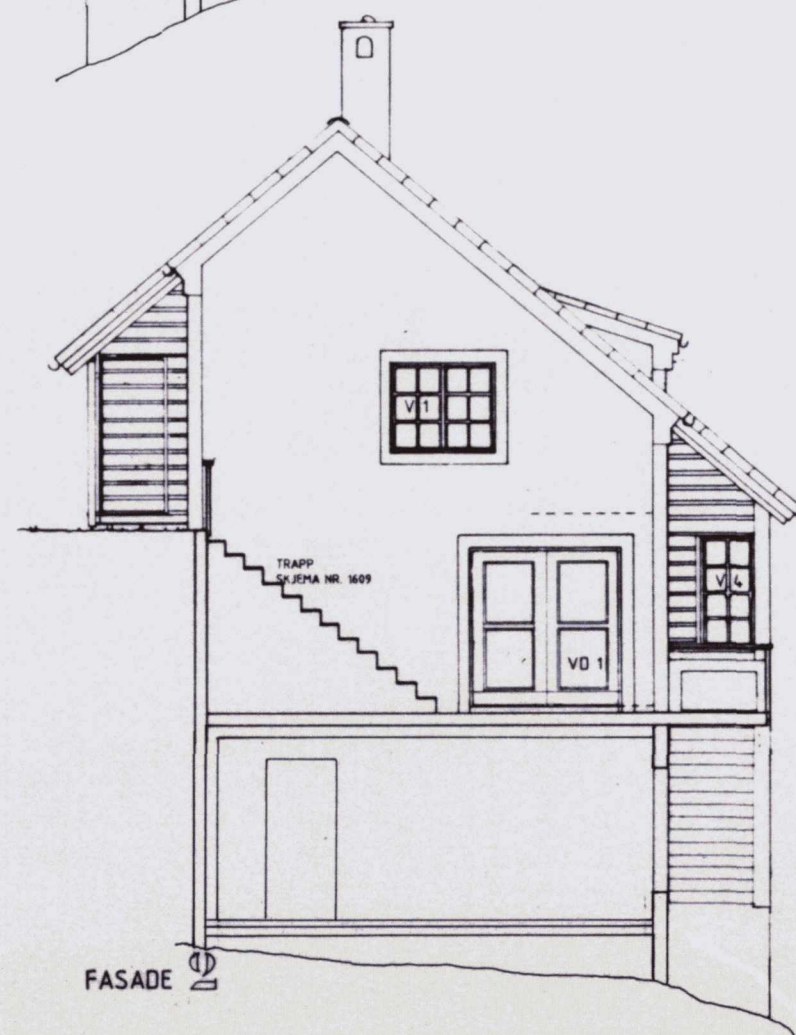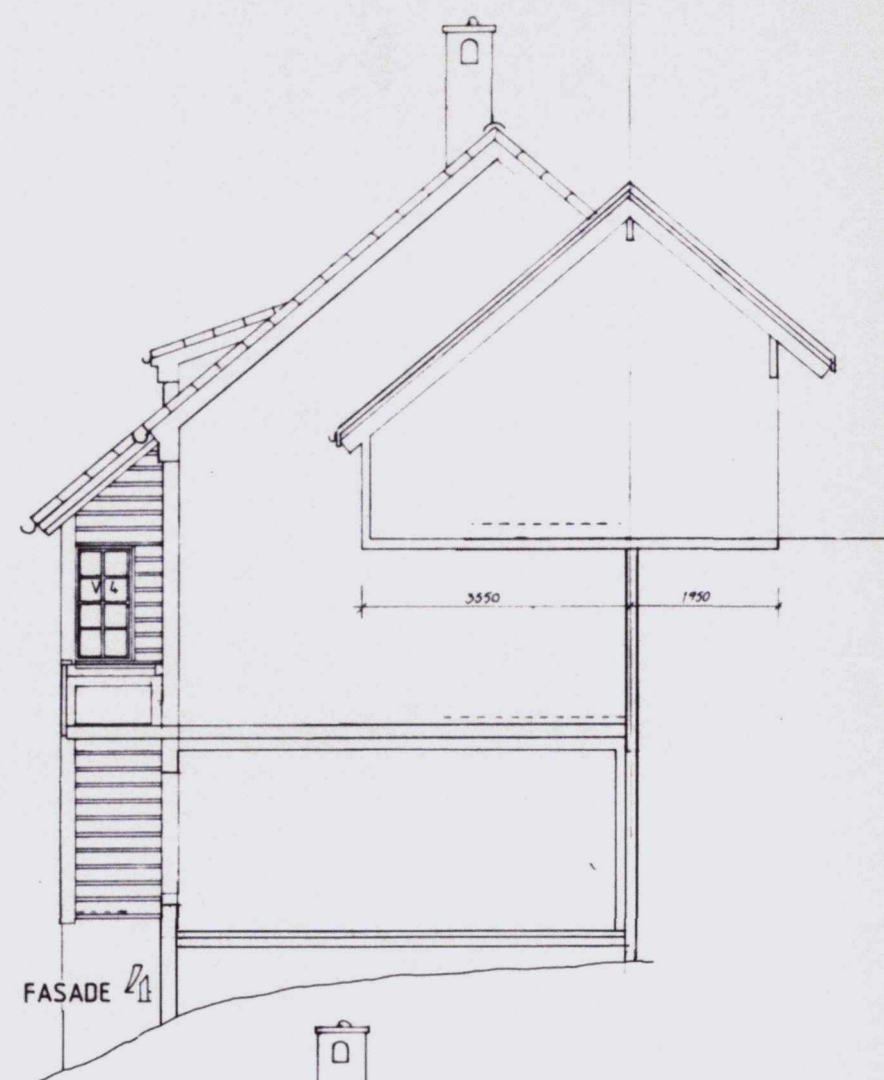

B	Skansen 17 og 19 som nr. 15				20/3-89	
A	Innbygging av rom under terrassen nr. 15				2/1-88	
REV	ANT	REVISJONEN GJELDER	TEGN NR	SKIN	KONTR	BOOKJ. DATO
						REV
ARKITEKTGRUPPA LARS			UTF. AV	TEGN		
HERMAN FOSS GT 24 0171 OSLO 1			ANSV. ARK. T. REPSAHL T.LF. (02) 90 95 08		KONTR.	
HINDHAMAR • SUNDØ • THOMASSEN A/S • LANDSKAPSARK. MNLA			UTF. AV	TEGN		
HVALSTADGÅSEN 7 1364 HVALSTAD			ANSV. L. ARK. T. HINDHAMAR T.LF. (02) 78 50 21		KONTR.	
VVS PROSJEKTERING A/S			UTF. AV	TEGN		
HALVDAN SVARTES GT 4 A 0268 OSLO 2			ANSV. ING. J. O. HALLERUD T.LF. (02) 44 00 59		KONTR.	
			UTF. AV	TEGN		
				KONTR.		
			UTF. AV	TEGN		
				KONTR.		
KONGSLIA				MÅLEST		
STENFELT, SKI KOMMUNE				1100		
SKANSEN 15, 17 og 19				TEGNET		
KJEDEHUS INNGANG OPPE TYPE D				KONTR.		
FASADER				BOOKJ.		
				DATO 2/1-89		
FAGBYGG AS Entreprenørforening Ole Davids vei 14 0666 - Oslo 6 TR. (02) 65 11 00			SAK NR	TEGN NR	REV	
			102-07	1116	B	
			PROSJEKT S. TILTNES			