



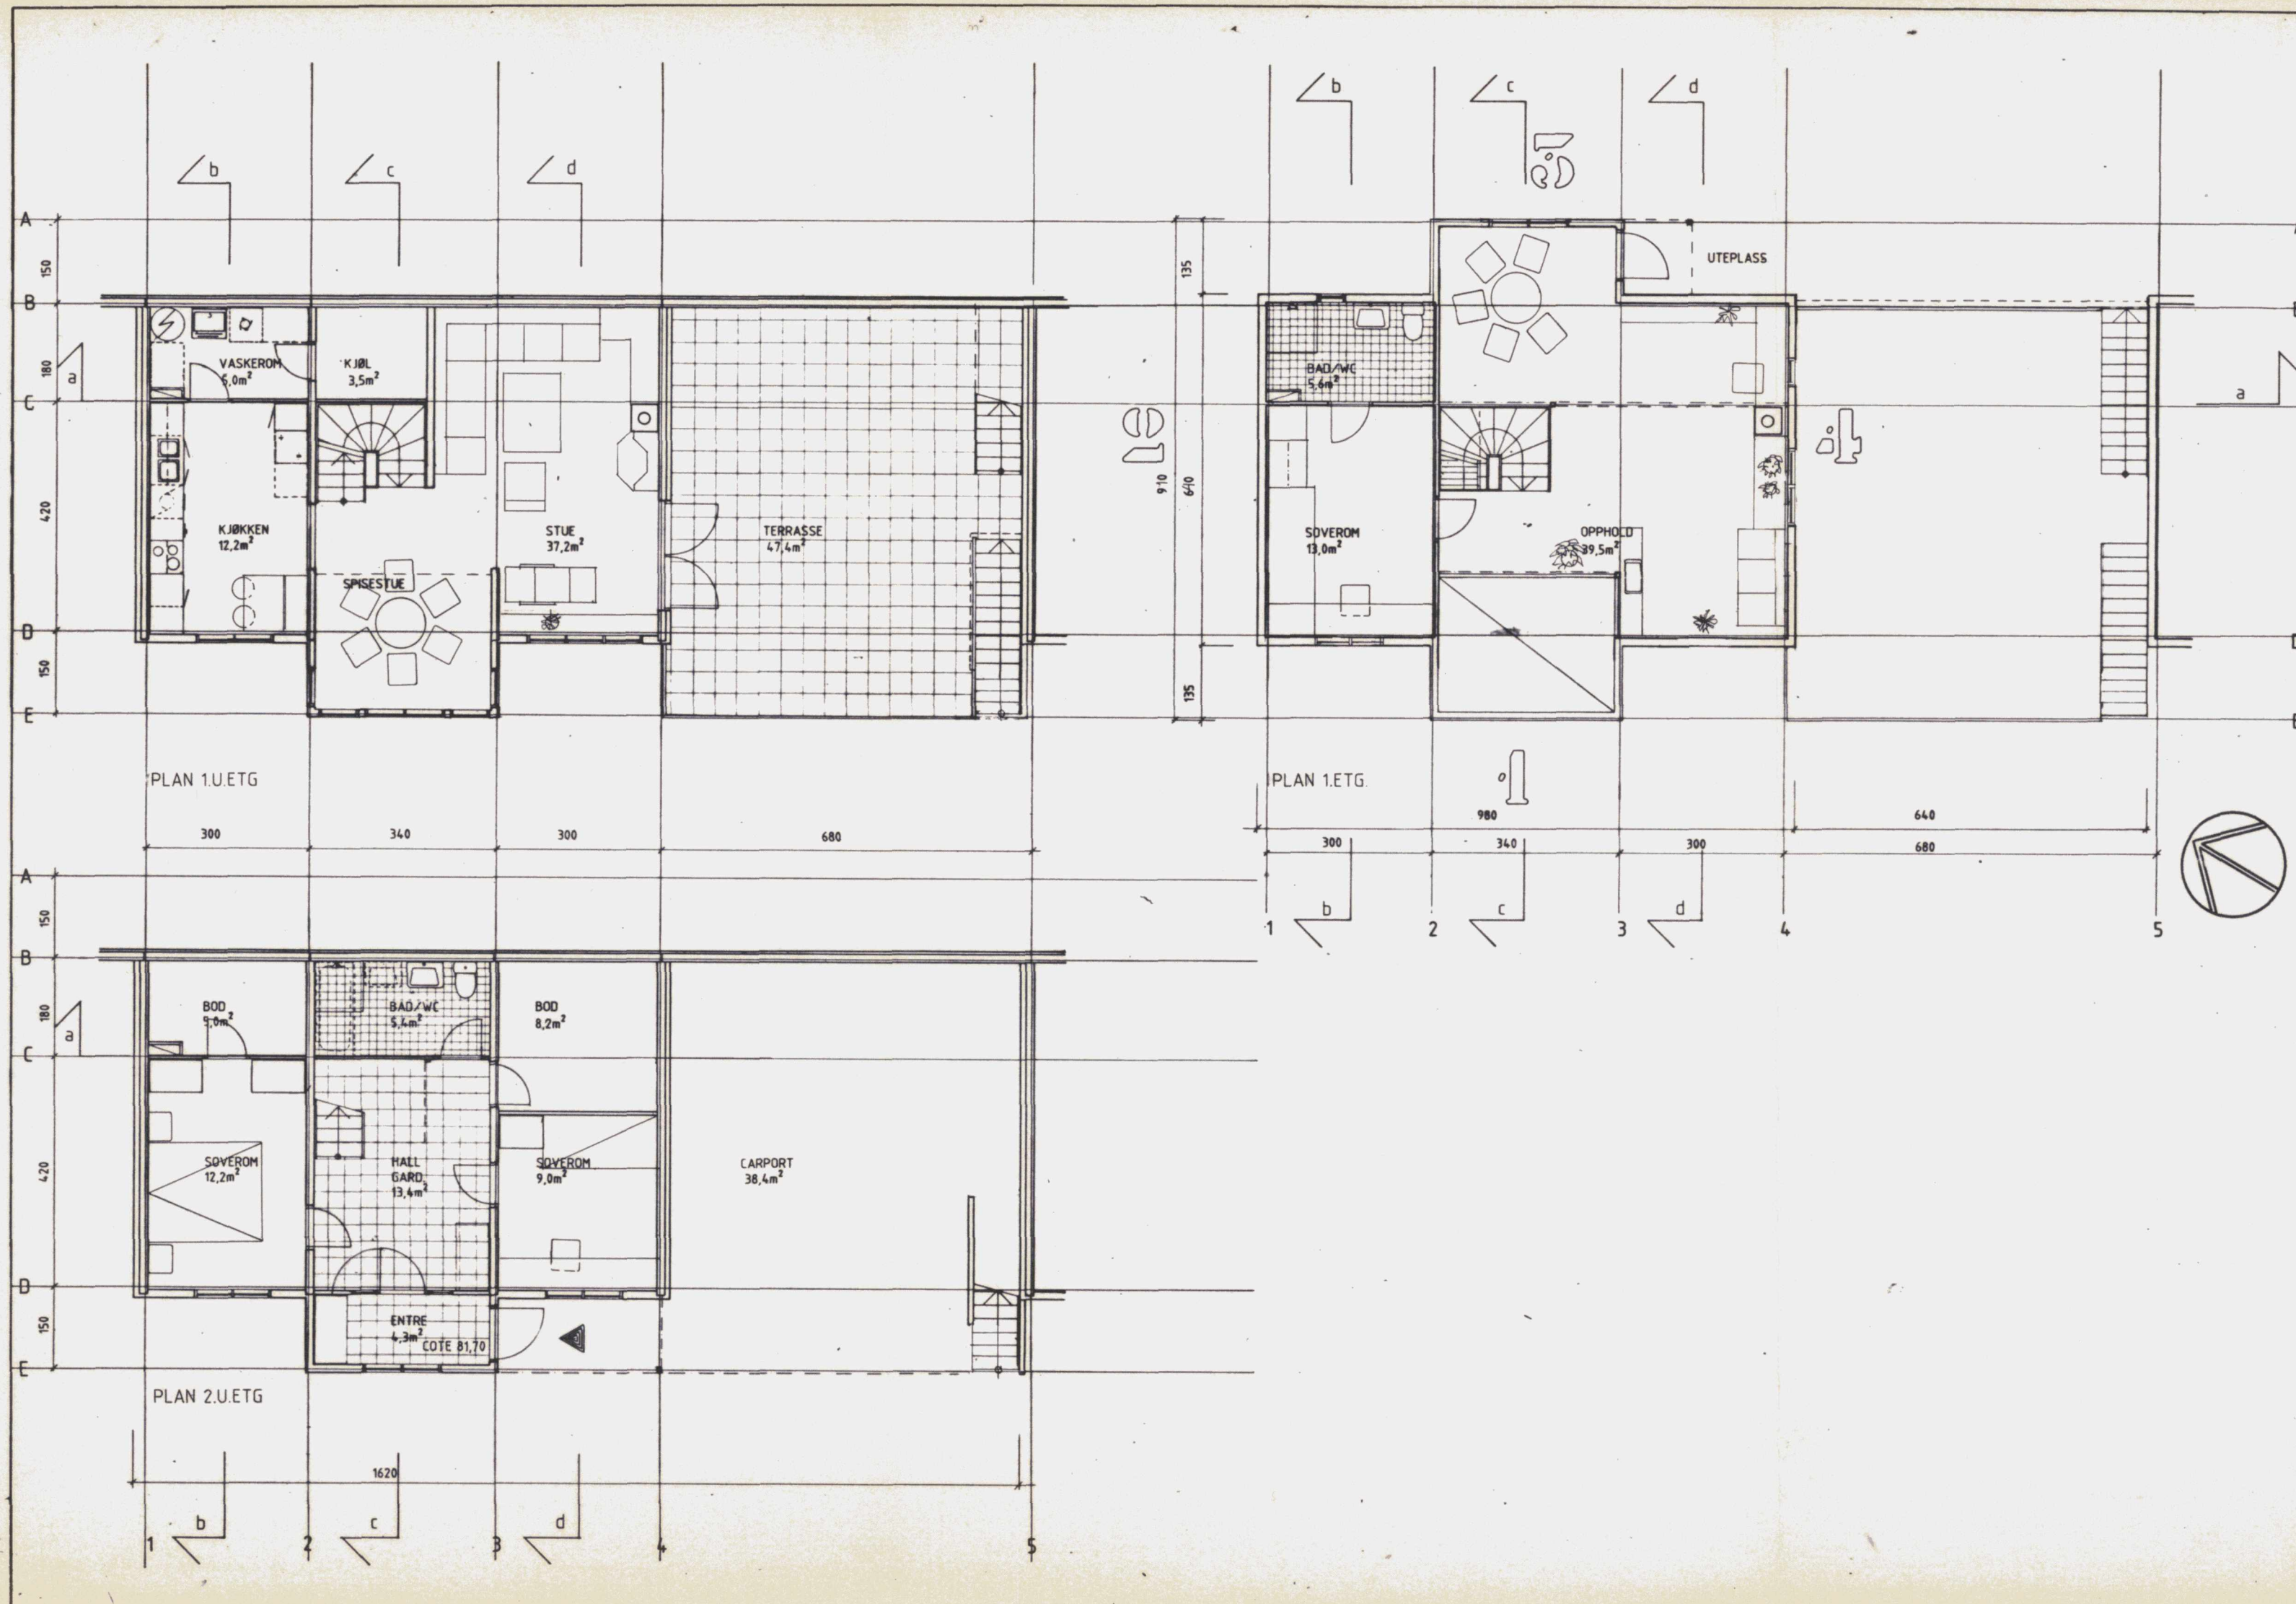

ARK. BYGN. OG CIV. M. V.
 REG. VESEN
 DATO 10.11.89
 ARK. 13.12.5/283

A Div. korr. og hems 4/1-89

REV	ANT	REVISJONEN GJELDER	SKR	KONTR	ODKJ	DATO




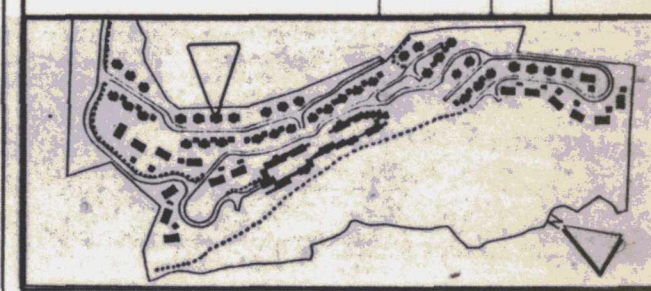


ARKITEKTGRUPPA LARS HERMAN FOSS GT. 24 0171 OSLO 1	ANSV. ARK. T. REFSÅHL TLF. (02) 80 95 08	UTF. AV KONTR.	TEGN. NR. FR
HINDHAMAR • SUNDT • THOMASSEN A/S • LANDSKAPSARK. BRILA HVALSTADEN 7 1384 HVALSTAD	ANSV. LARK. T. HINDHAMAR TLF. (02) 78 80 21	UTF. AV KONTR.	TEGN. NR.
VVS PROSJEKTERING A/S HALVDAN SVARTES GT. 4 A 0288 OSLO 2	ANSV. ING. J. O. HALLERUD TLF. (02) 44 00 99	UTF. AV KONTR.	TEGN. NR.
		UTF. AV KONTR.	TEGN. NR.
		UTF. AV KONTR.	TEGN. NR.

KONGSLIA
 STENFELT, SKI KOMMUNE


SKANSEN 14
 KJEDEHUS INNGANG NEDE, TYPE C
 PLANER

FAGBYGG AS Entreprenørfirma Oslo Døvle vei 14 0666 - Oslo 6 TF. (02) 85 11 00	SAK NR. 102-07	TEGN. NR. 1128	REV.
--	-------------------	-------------------	------

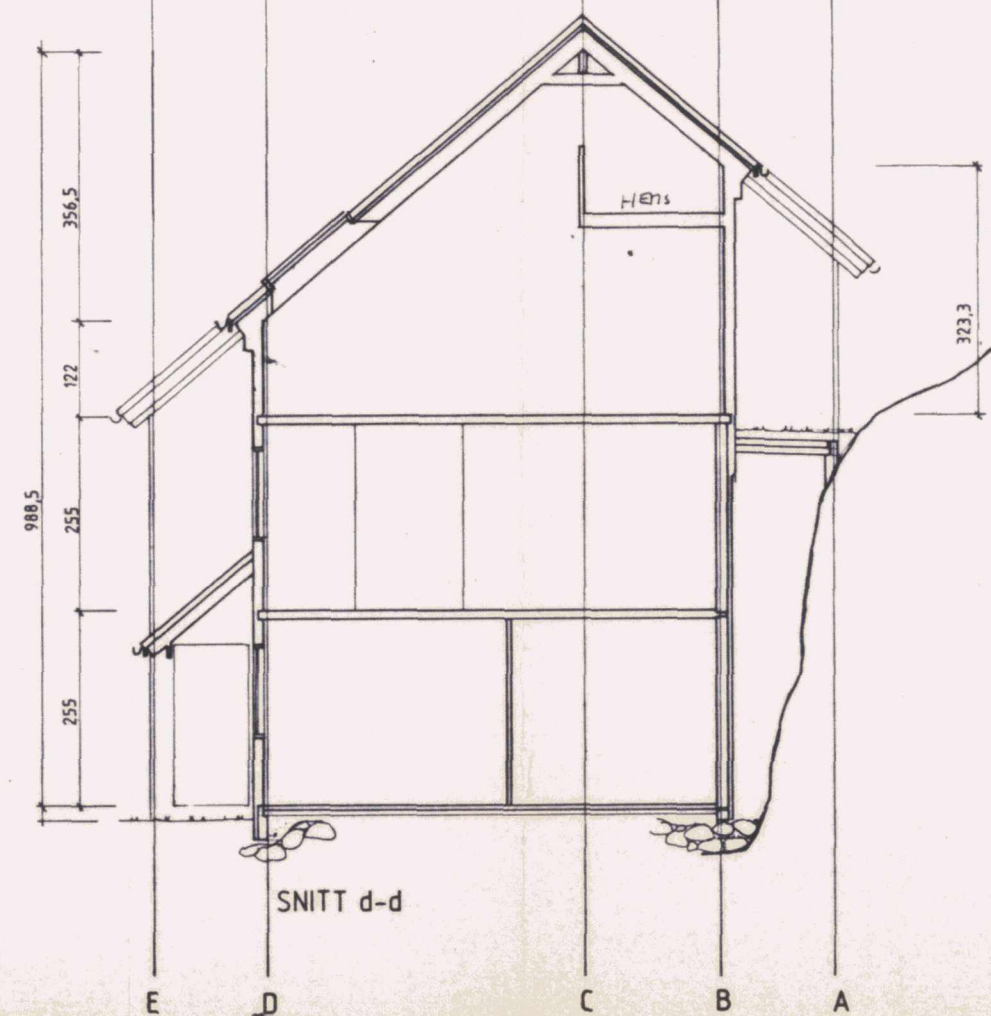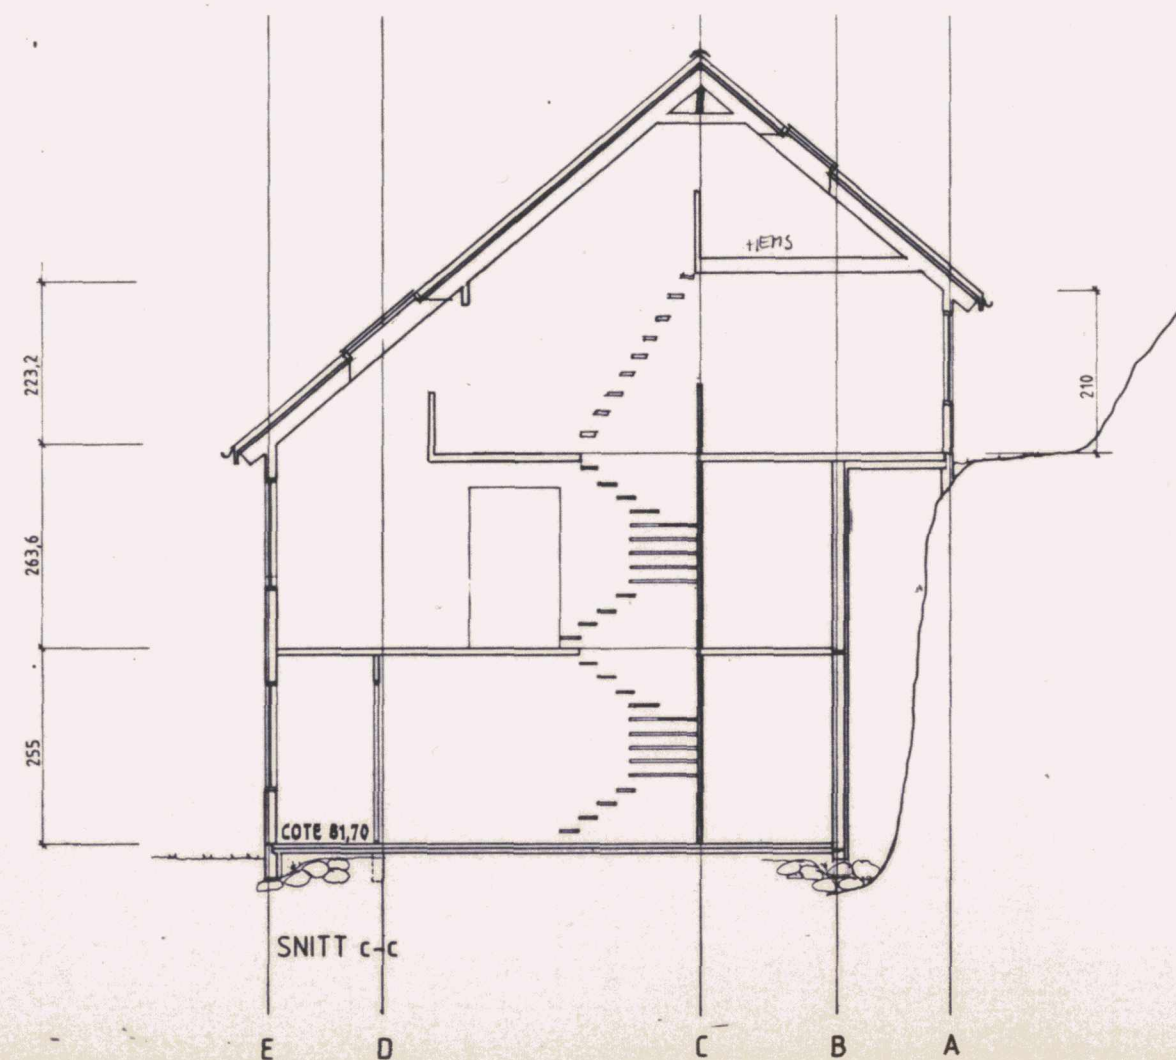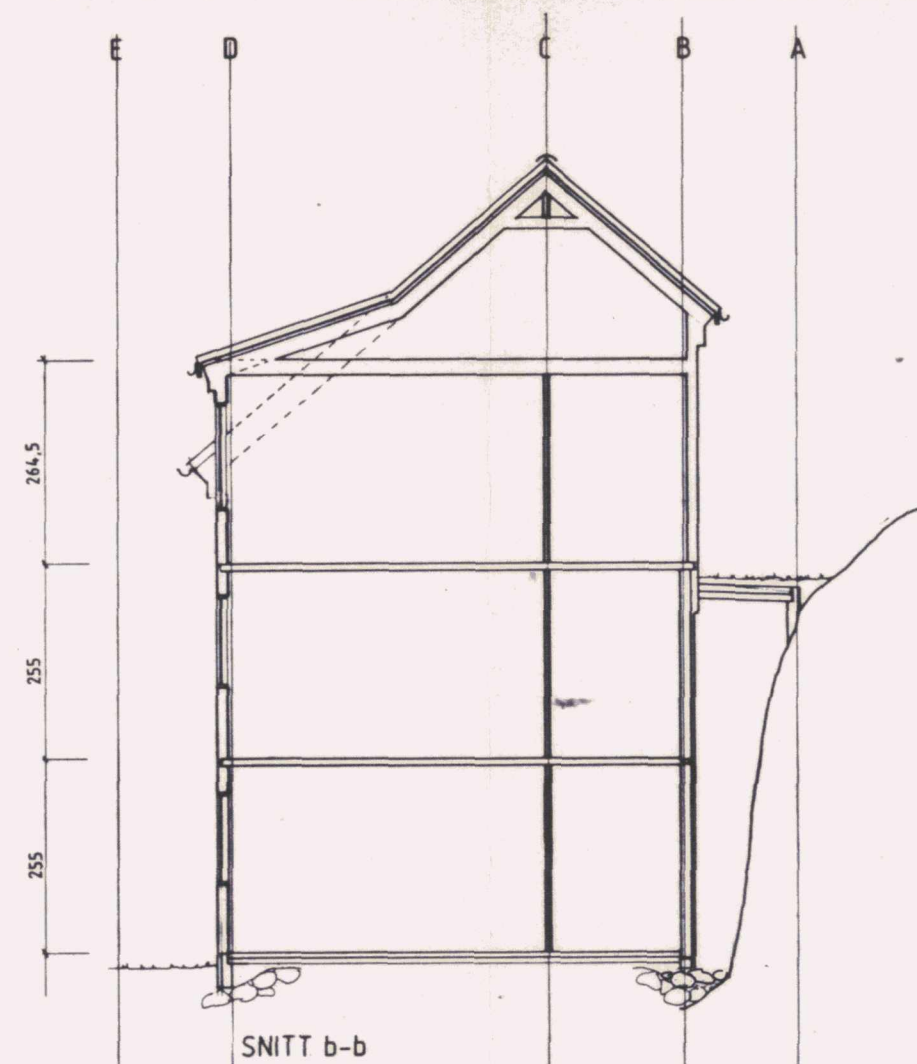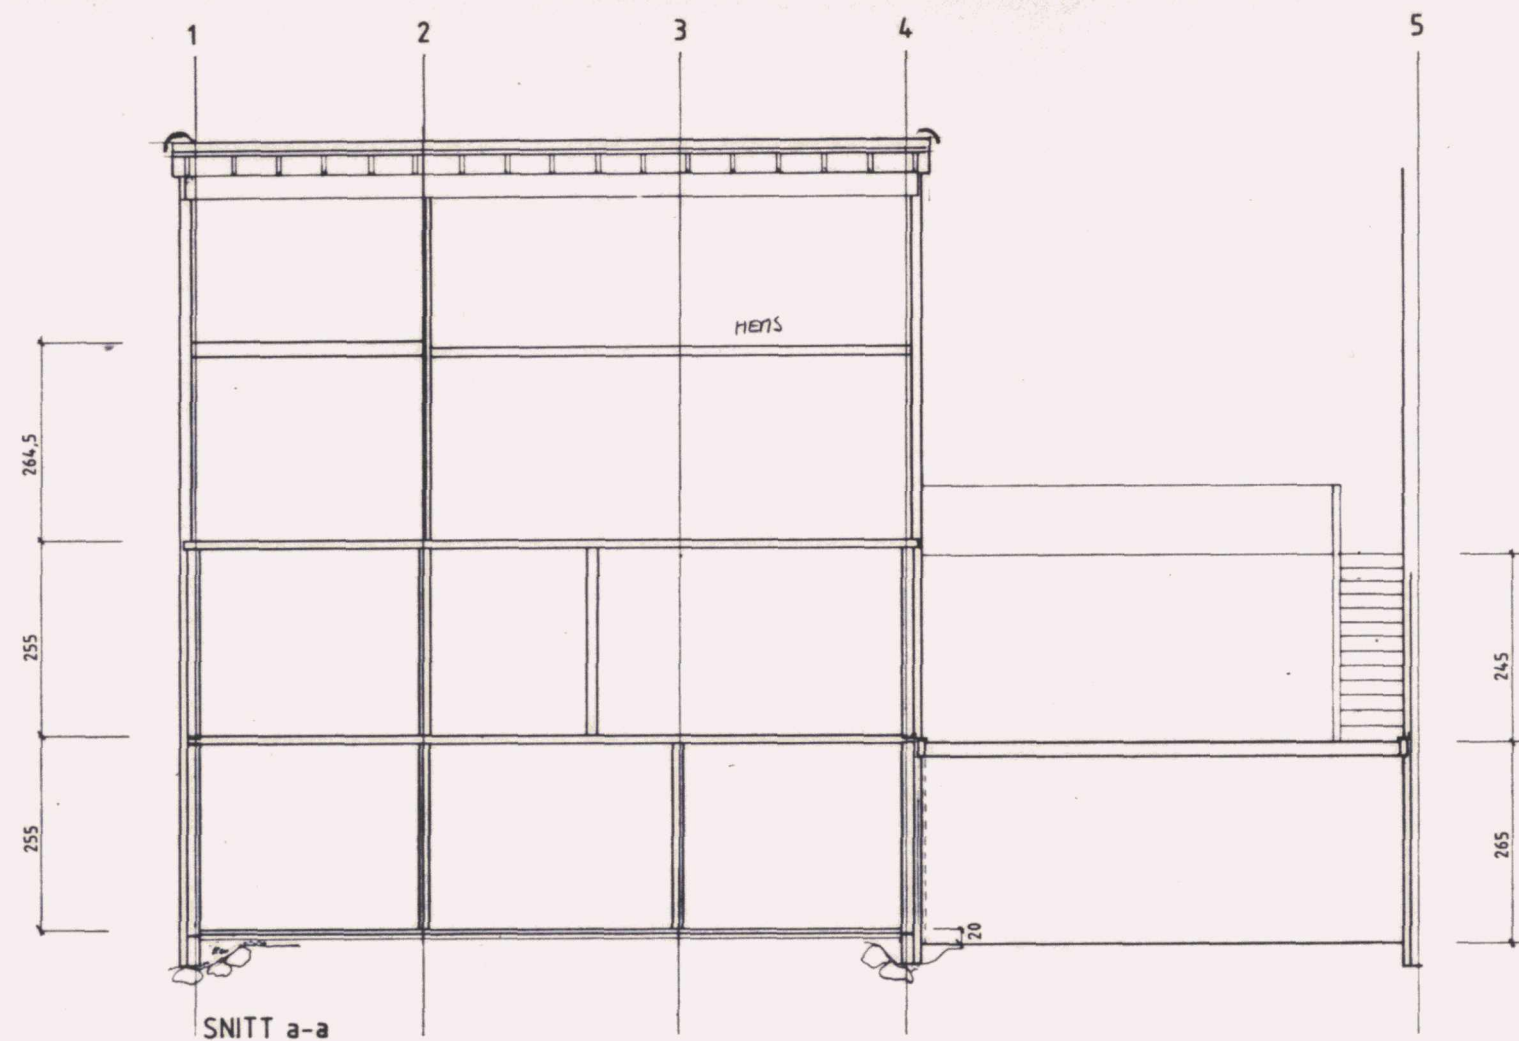

SKI BYGN. OG OFF. I.V.
SKI REG. VÆSEN
DATO 10.1.89
ARK. B. 125/283

A		Div korr og hens			5/1-89			
REV	ANT	REVISJONEN GJELDER			SIGN	KONTR	GOOKJ	DATO
					TEGN NR		REV	

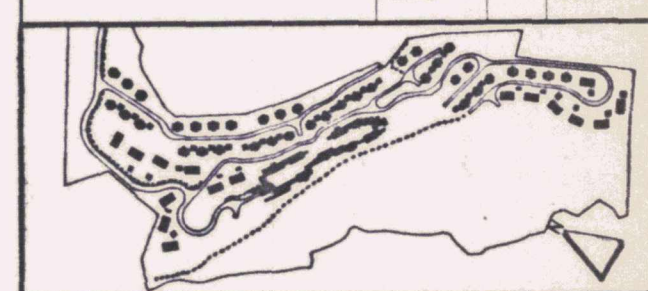

ARKITEKTGRUPPA LARS HERMAN FOSS GT. 24 0171 OSLO 1		ANSV. ARK. T. REPSAHL TLF. (02) 80 95 08	UTF. AV KONTR.	TEGN. NR.
HINDHAMAR • BUNDT • THOMASSEN A/S • LANDSKAPSARK. MMLA HYALSTADÅSEN 7 1384 HYALSTAD		ANSV. L. ARK. T. HINDHAMAR TLF. (02) 79 50 21	UTF. AV KONTR.	TEGN. NR.
VVS PROSJEKTERING A/S HALVDAN SVARTES GT. 4 A 0088 OSLO 2		ANSV. ING. J. O. HALLERUD TLF. (02) 44 00 58	UTF. AV KONTR.	TEGN. NR.
			UTF. AV KONTR.	TEGN. NR.
			UTF. AV KONTR.	TEGN. NR.

KONGSLIA
STENFELT, SKI KOMMUNE


SKANSEN 14
KJEDEHUS INNGANG NEDE, TYPE C
SNITT

MÅLEST 1:100
TEGNET
KONTR.
GOOKJ
DATO 9/3-87


FAGBYGG AS Entreprenørforretning Oslo Devilla vei 14 0086 Oslo 8 TE. (02) 65 11 00		SAK NR. 102-07	TEGN. NR. 1129	REV. A
PROJ. LED. S. TILTHES				



FASADE 1

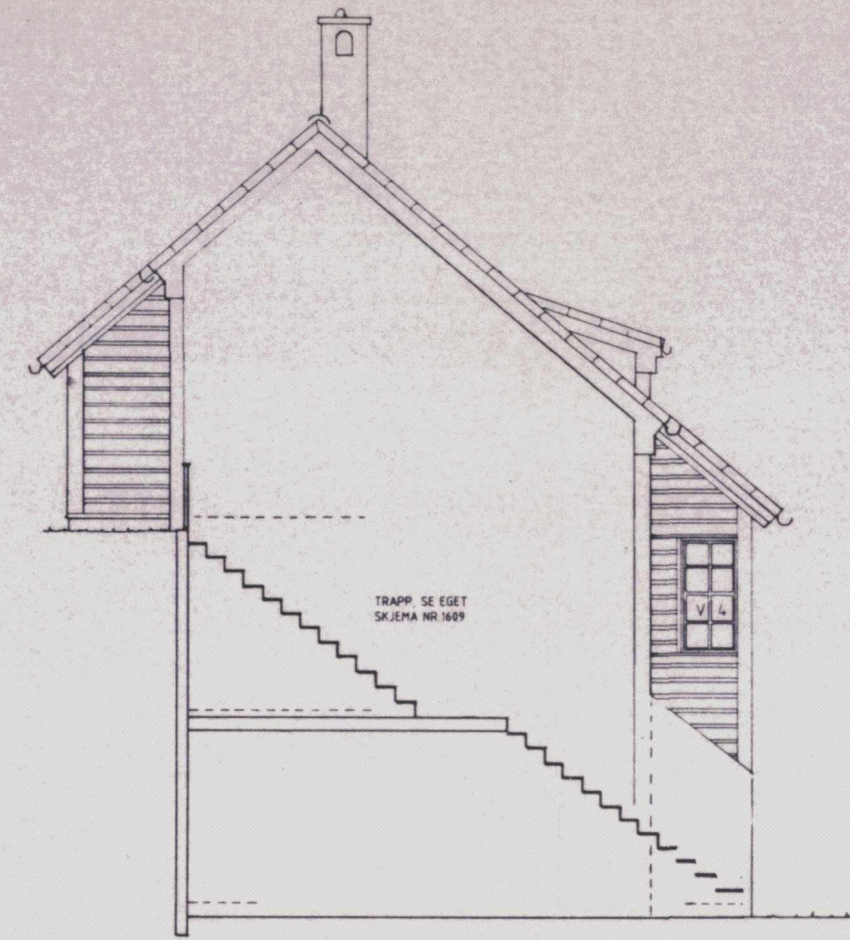

FASADE 2

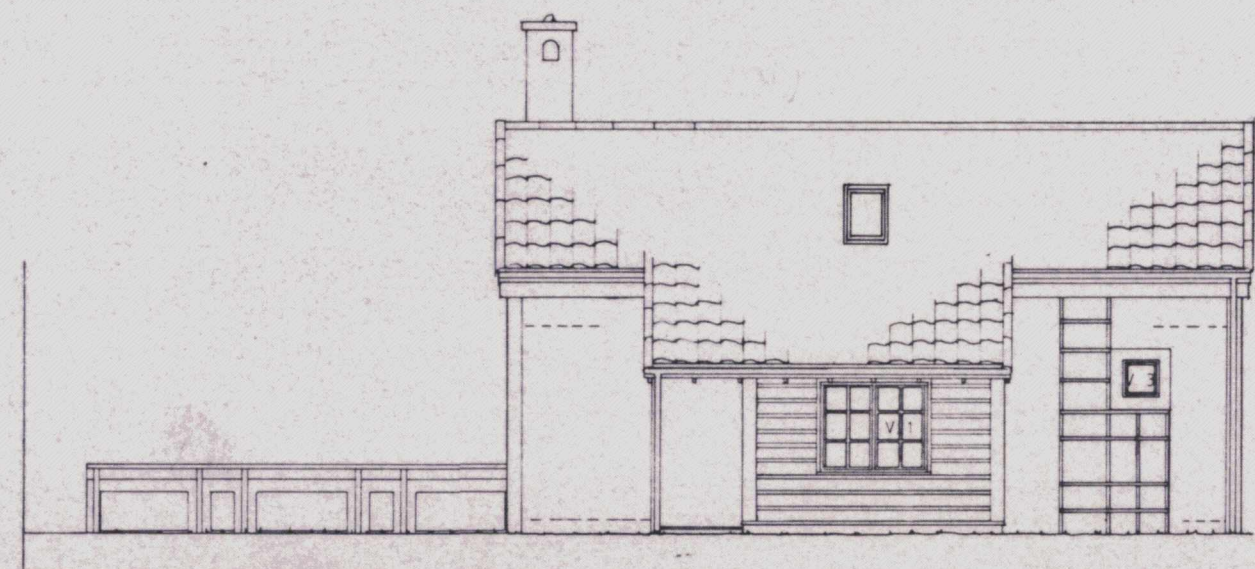


FASADE 3



FASADE 4






SKI BYGN.
SKI REG. VE.
DATO 10.1.89
ARK. B. 125/283

C	Overlys vinduer				5/1-89	
B	DETALJ-OG SKJEMAHENVISNING				TR	12.8-87
A	2	KORR. VINDUER OG SKUT. VINDUSENHVISNING			T. R	12.8-87
REV	ANT	REVISIONEN GJELDER			SKIS	KONTR
					TEGN NR.	PREV.

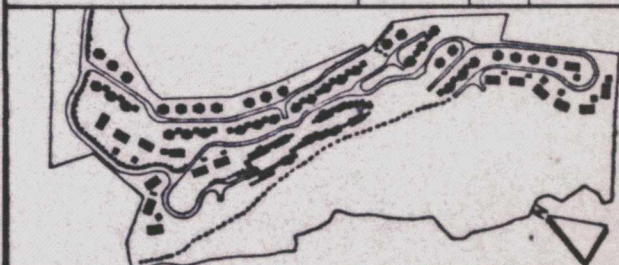

ARKITEKTGRUPPA LARS HERMAN FOSS GT 24 0171 OSLO 1	ANSV. ARK. T. REFSAH TLF. (02) 80 95 08	UTF. /V TEGN. TR	KONTR.
HINDHAMAR • SUNDT • THOMASSEN A/S • LANDSKAPARK. MBLA HVALSTADSEN 7 1384 HVALSTAD	ANSV. L. ARK. T. HINDHAMAR TLF. (02) 78 50 21	UTF. /V TEGN.	KONTR.
VVS PROSJEKTERING A/S HALVDAH SVARTES GT. 4 A 0808 OSLO 2	ANSV. ENL. J. O. HALLERUD TLF. (02) 44 00 59	UTF. /V TEGN.	KONTR.
		UTF. /V TEGN.	KONTR.
		UTF. /V TEGN.	KONTR.

KONGSLIA STENFELT, SKI KOMMUNE	MALEST 1:100
SKANSEN 4, 14 og 1b	TEGNET
KJEDEHUS INNGANG NEDE TYPE C	KONTR.
FASADER	GODKJ.
9/3-87	DATO
FAGBYGG AS Entreprenørfirma Oslo Østveit vei 14 0808 - Oslo Ø TE. (02) 85 11 00	SAK NR. 102-07
TEGN. NR. 1255	REV. E

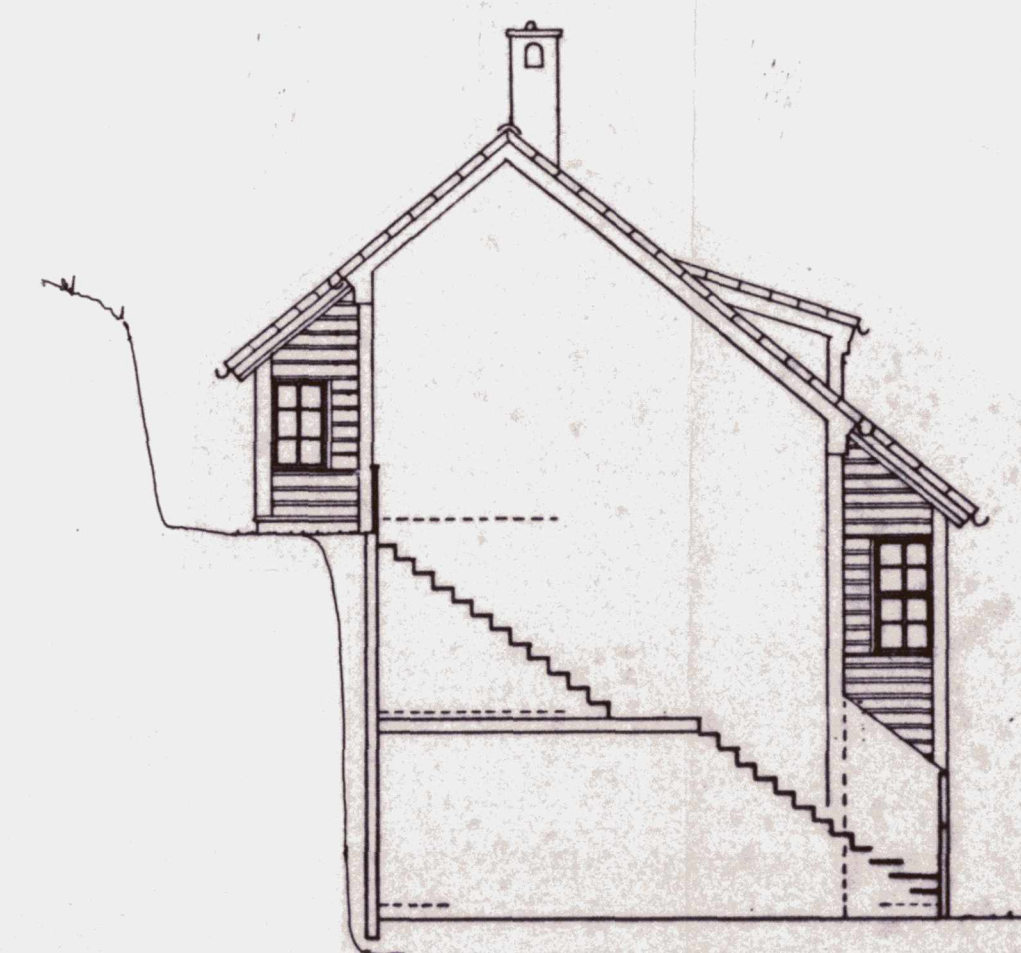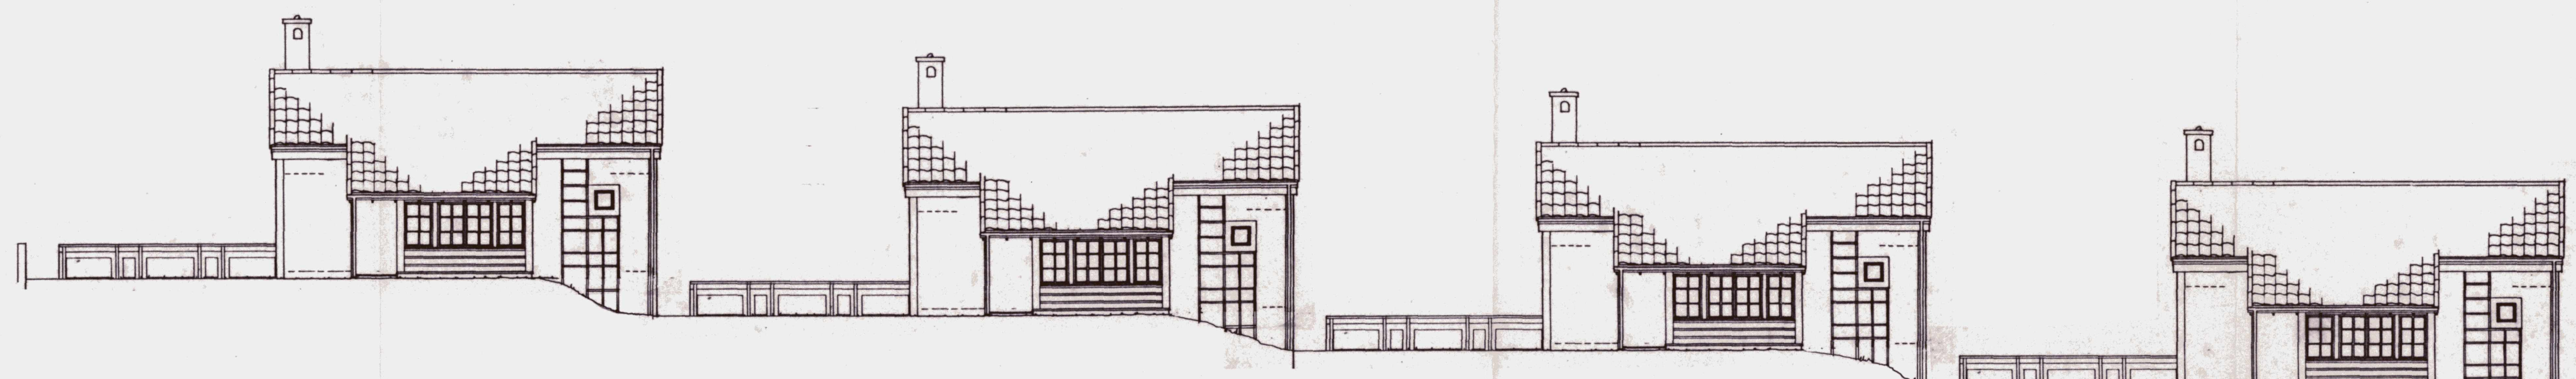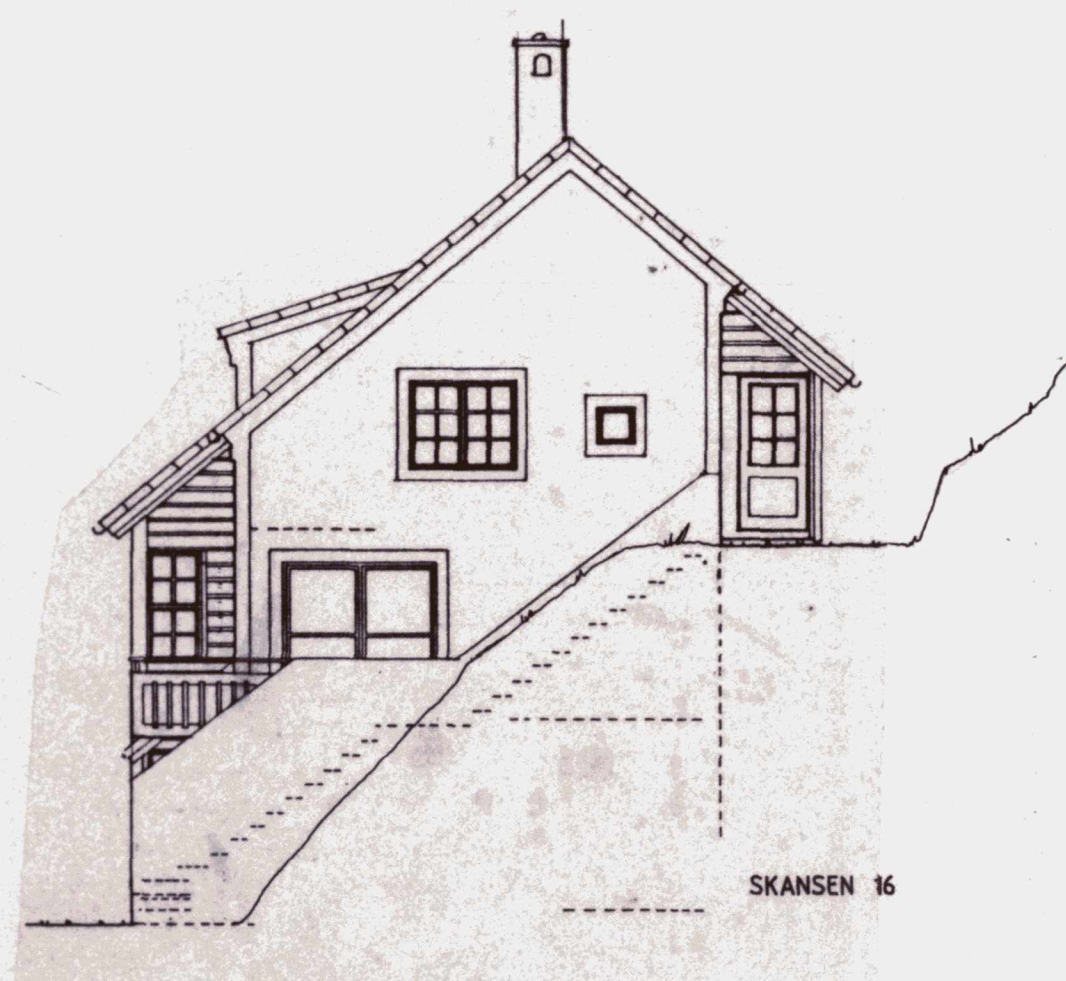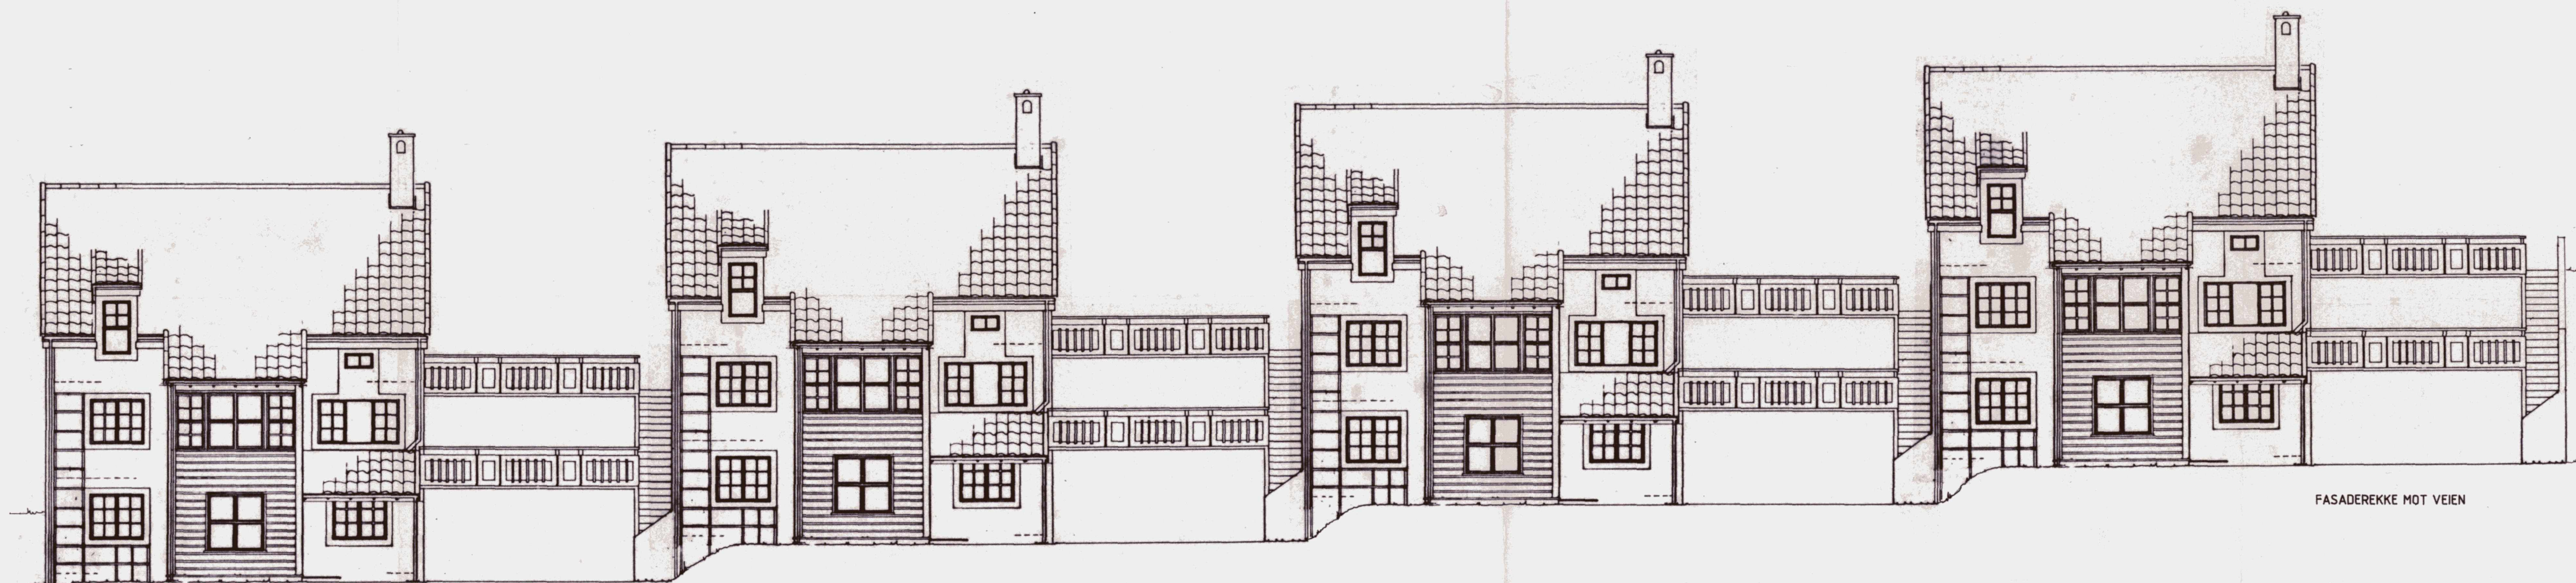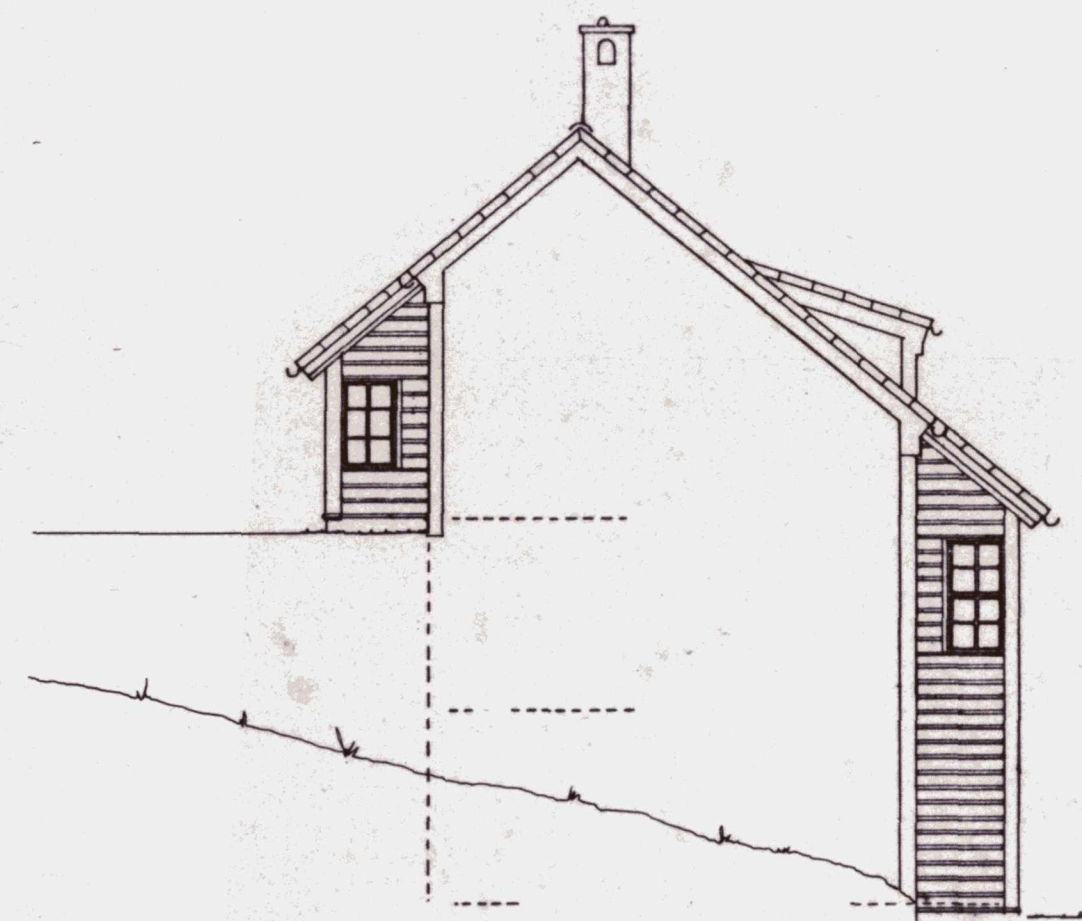

SKI BYGN.- OG OPPM. VESEN
SKI REG. VESEN
DATO 17.3-87
ARK. B 125/1794

REF	ANT	REVISIONEN GJØRER	TEK. MÅL	SIGN	KONTA	SDMA	DAT
			TEK. MÅL			REV	
ARCTURTERUPPÅ LARVI HERMAN FOSB. ST. 28 BYTTI DØLDE 1				ARCTUR. ANT. 1. REFSBÅL T.O.P. 800. 70. 20. 21.		UTT 1/1 ☒ TEIN ☐ KONTA	72
FINNEMAR - BENTH - THORSSON AS - LARVEMÅRÅRVI, BILLA HVALSTADEN 7 1500 HVALSTAD				ARCTUR. LARVI 1. FINNEMAR T.O.P. 800. 70. 20. 21.		UTT 1/1 ☐ TEIN ☐ KONTA	
PVE PRODUKTERENS AS HVALSTAD. STADEN ST. 2. 8. 1500 DØLDE 2				ARCTUR. ING. 2. HVALSTAD T.O.P. 800. 70. 20. 21.		UTT 1/1 ☐ TEIN ☐ KONTA	
						UTT 1/1 ☐ TEIN ☐ KONTA	
						UTT 1/1 ☐ TEIN ☐ KONTA	
KONGSLIA STENFELT, 800 KOMMUNE						HVALST. 1/100 TERNET	
SKANSEN 10, 12, 14, 16 KJEDHUS INNGANG NEDE, TYPE C FASADER						KONTA SDMA DØLDE 5/3-37	
FAGBYGG AS Byggeteknik og arkitektur Ole Omdal vei 14 0657 - Oslo 8 Tlf. 02 80 81 71 25				SAK ANT. 102-07 PROJEKT LARVI 5. TILBUD		TEK. MÅL 1132	REV