


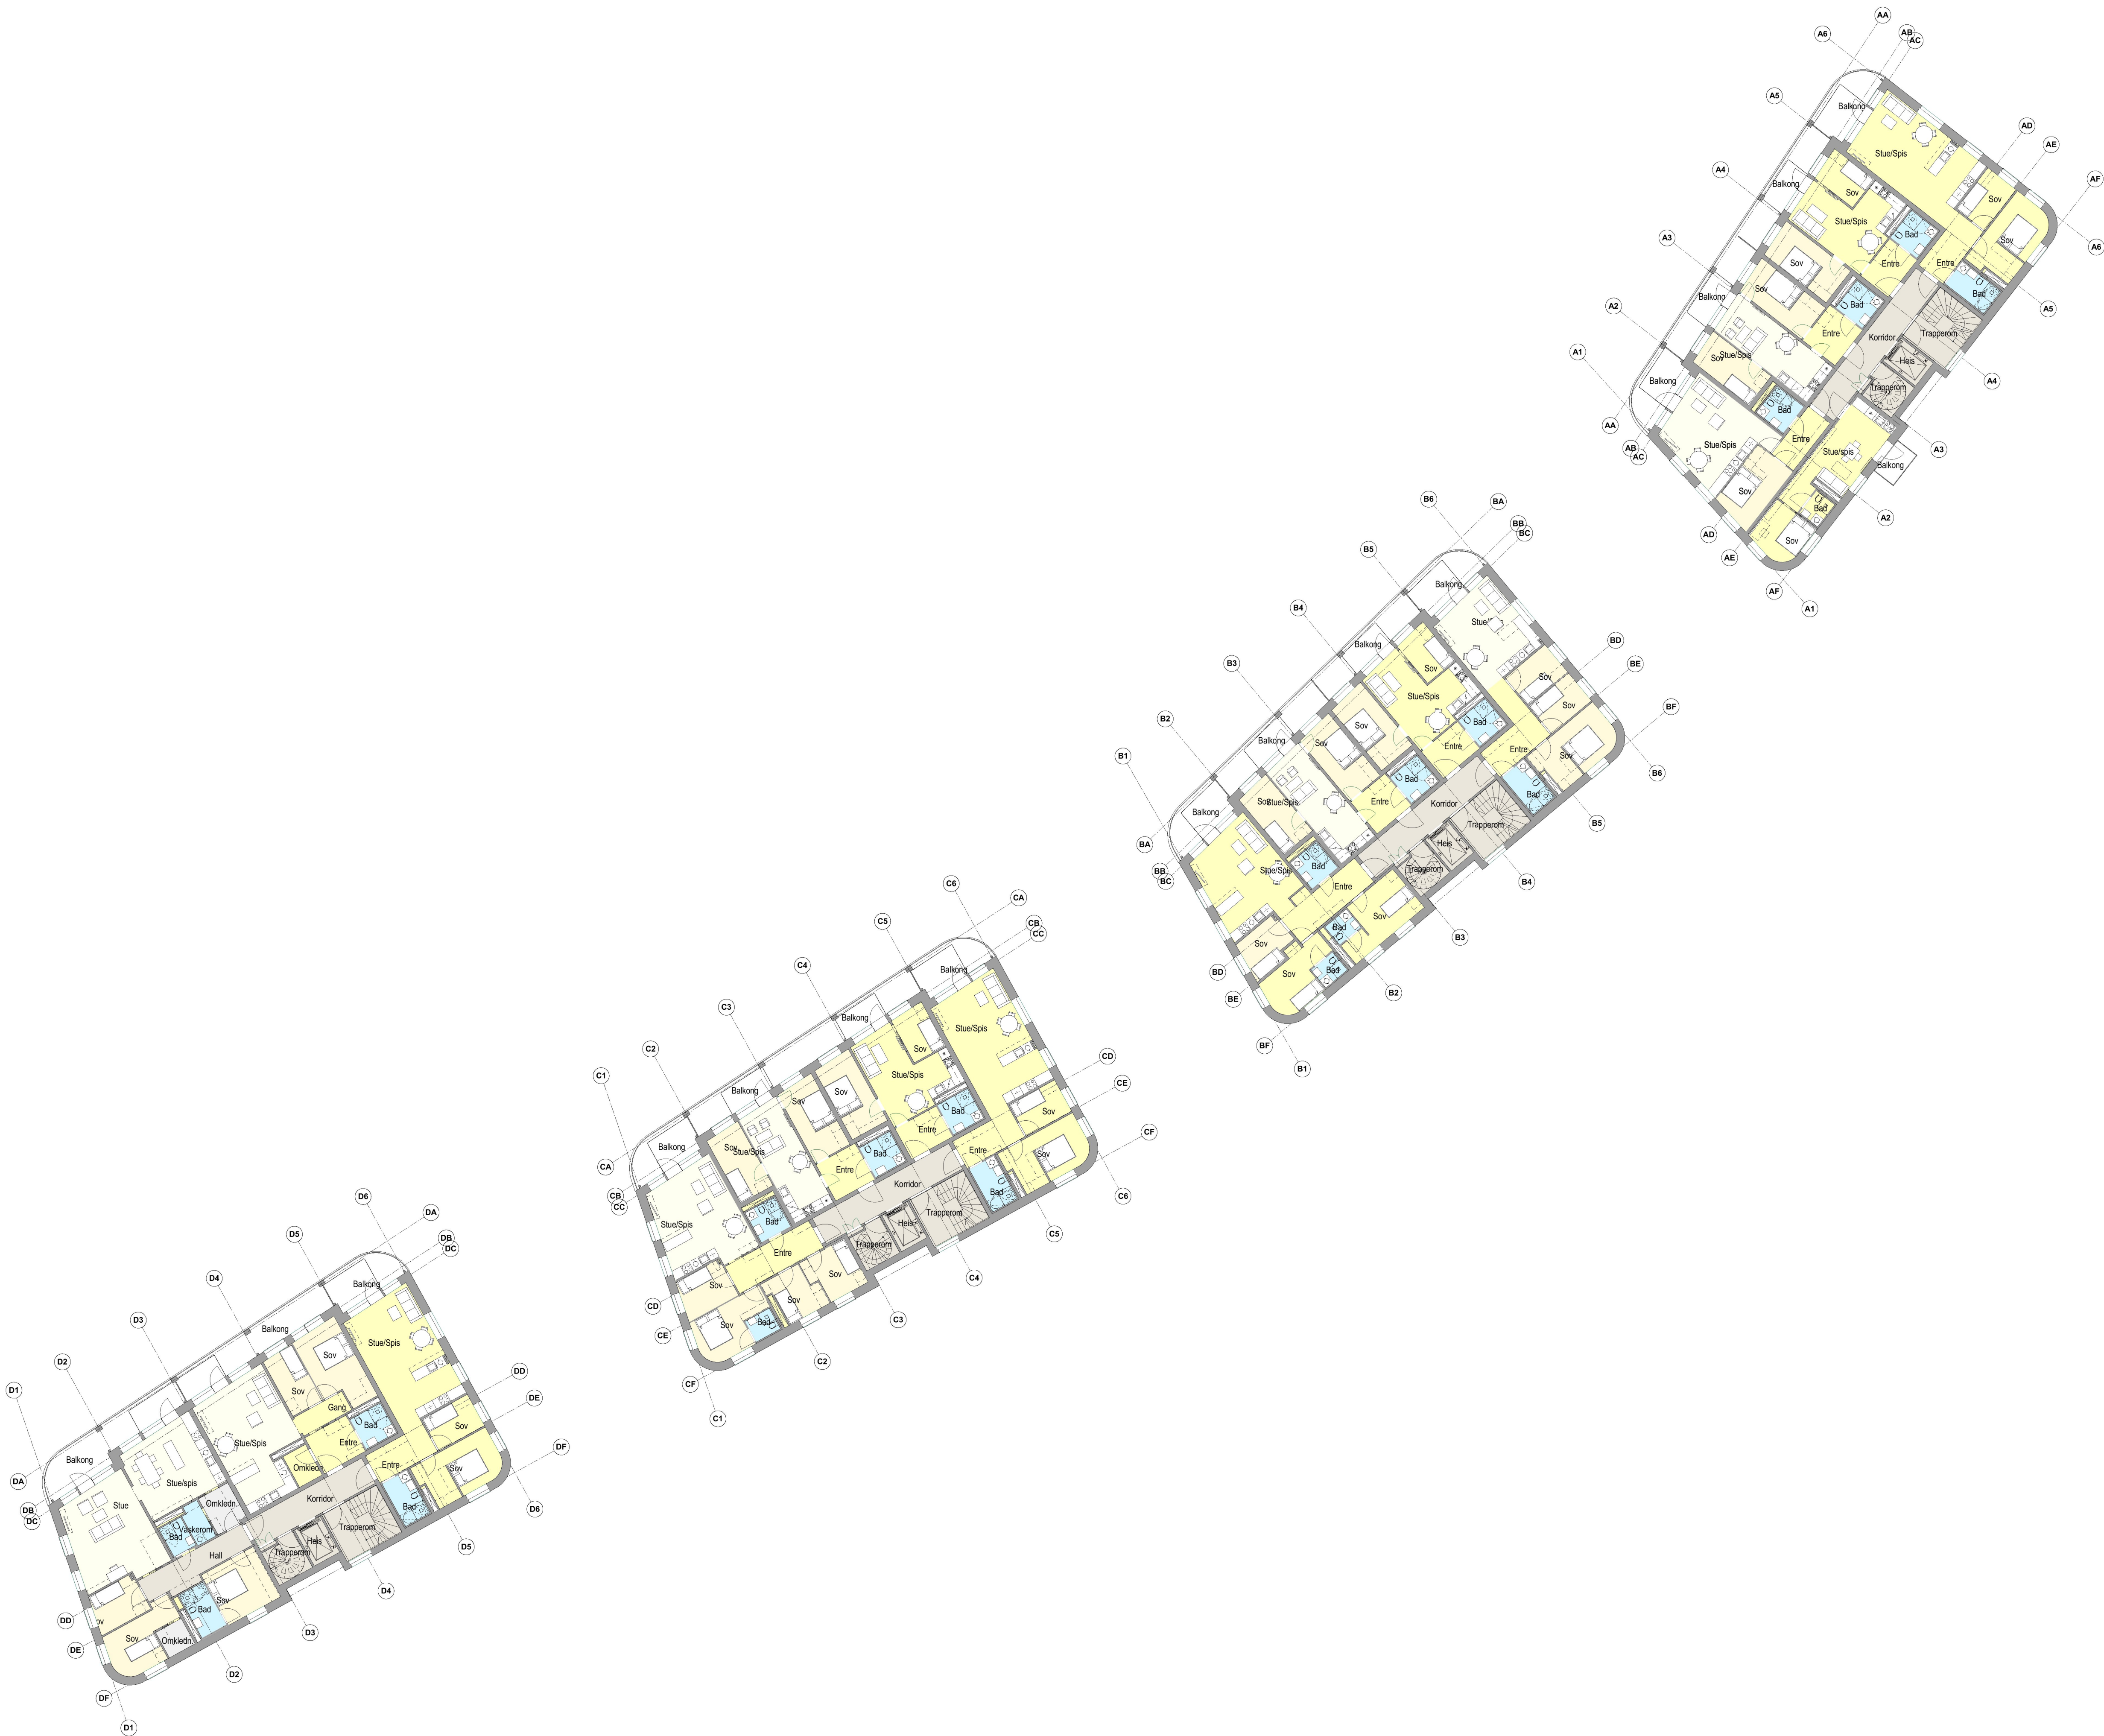

FYRSTIKKBAKKEN 14


Tiltakshaver



BIRK & CO

Birk&Co,
Fridtjof Nansens Plass 4
0160 Oslo

Lokasjonsfigur

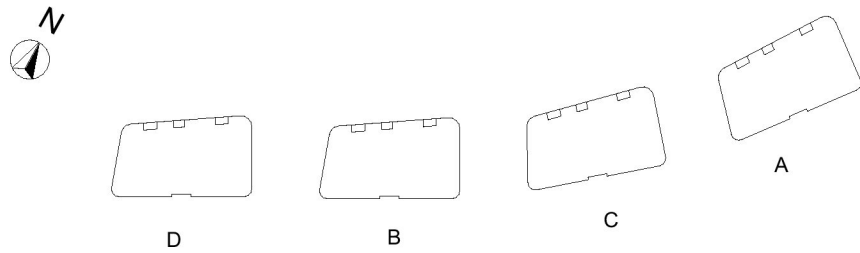

02	IG-søknad	HC	MB	29.04.21
01	Rammesøknad	HC	CN	28.05.20
00	Nabovarsel	HC	CN	08.05.20
Rev	Kommentar	Utf.	Kontr.	Dato

Prosjektfase:
Prosjekteringsunderlag

Prosjektadresse:
Fyrstikkbakken 14, 0667 Oslo

Utført av
HC

Kontr. av
CN

Dato
28.05.2020

Ansvarlig
KBE

Målestokk
1:200

Planer
PLAN 08

LINK ARKITEKTUR

Team Oslo
Kirkegata 4
0153 Oslo
Telefon: +47 215 22 200
E-post: oslo@linkarkitektur.no
Org.nr.: 975999728

Tegningsstatus
IG-søknad

Tegningsnummer						Rev.	
Fag	Bygg	Etasje	Type tegn.	System	Løpenr.		
A	X	08	20	200	001	02	