


ENEBOLIG FOR FRU GUDNY KNOPH MORTENSEN.
 GN2. 20. BNR. 31. ULLEREN.
 PLAN 2. ETASJE.

NEB FOTOGRAFENT: 19

Aktør	Bygningsvesen
Jnr.	2657-32
Dat.	29/4-32
Antal Bilag	12

29 31
7

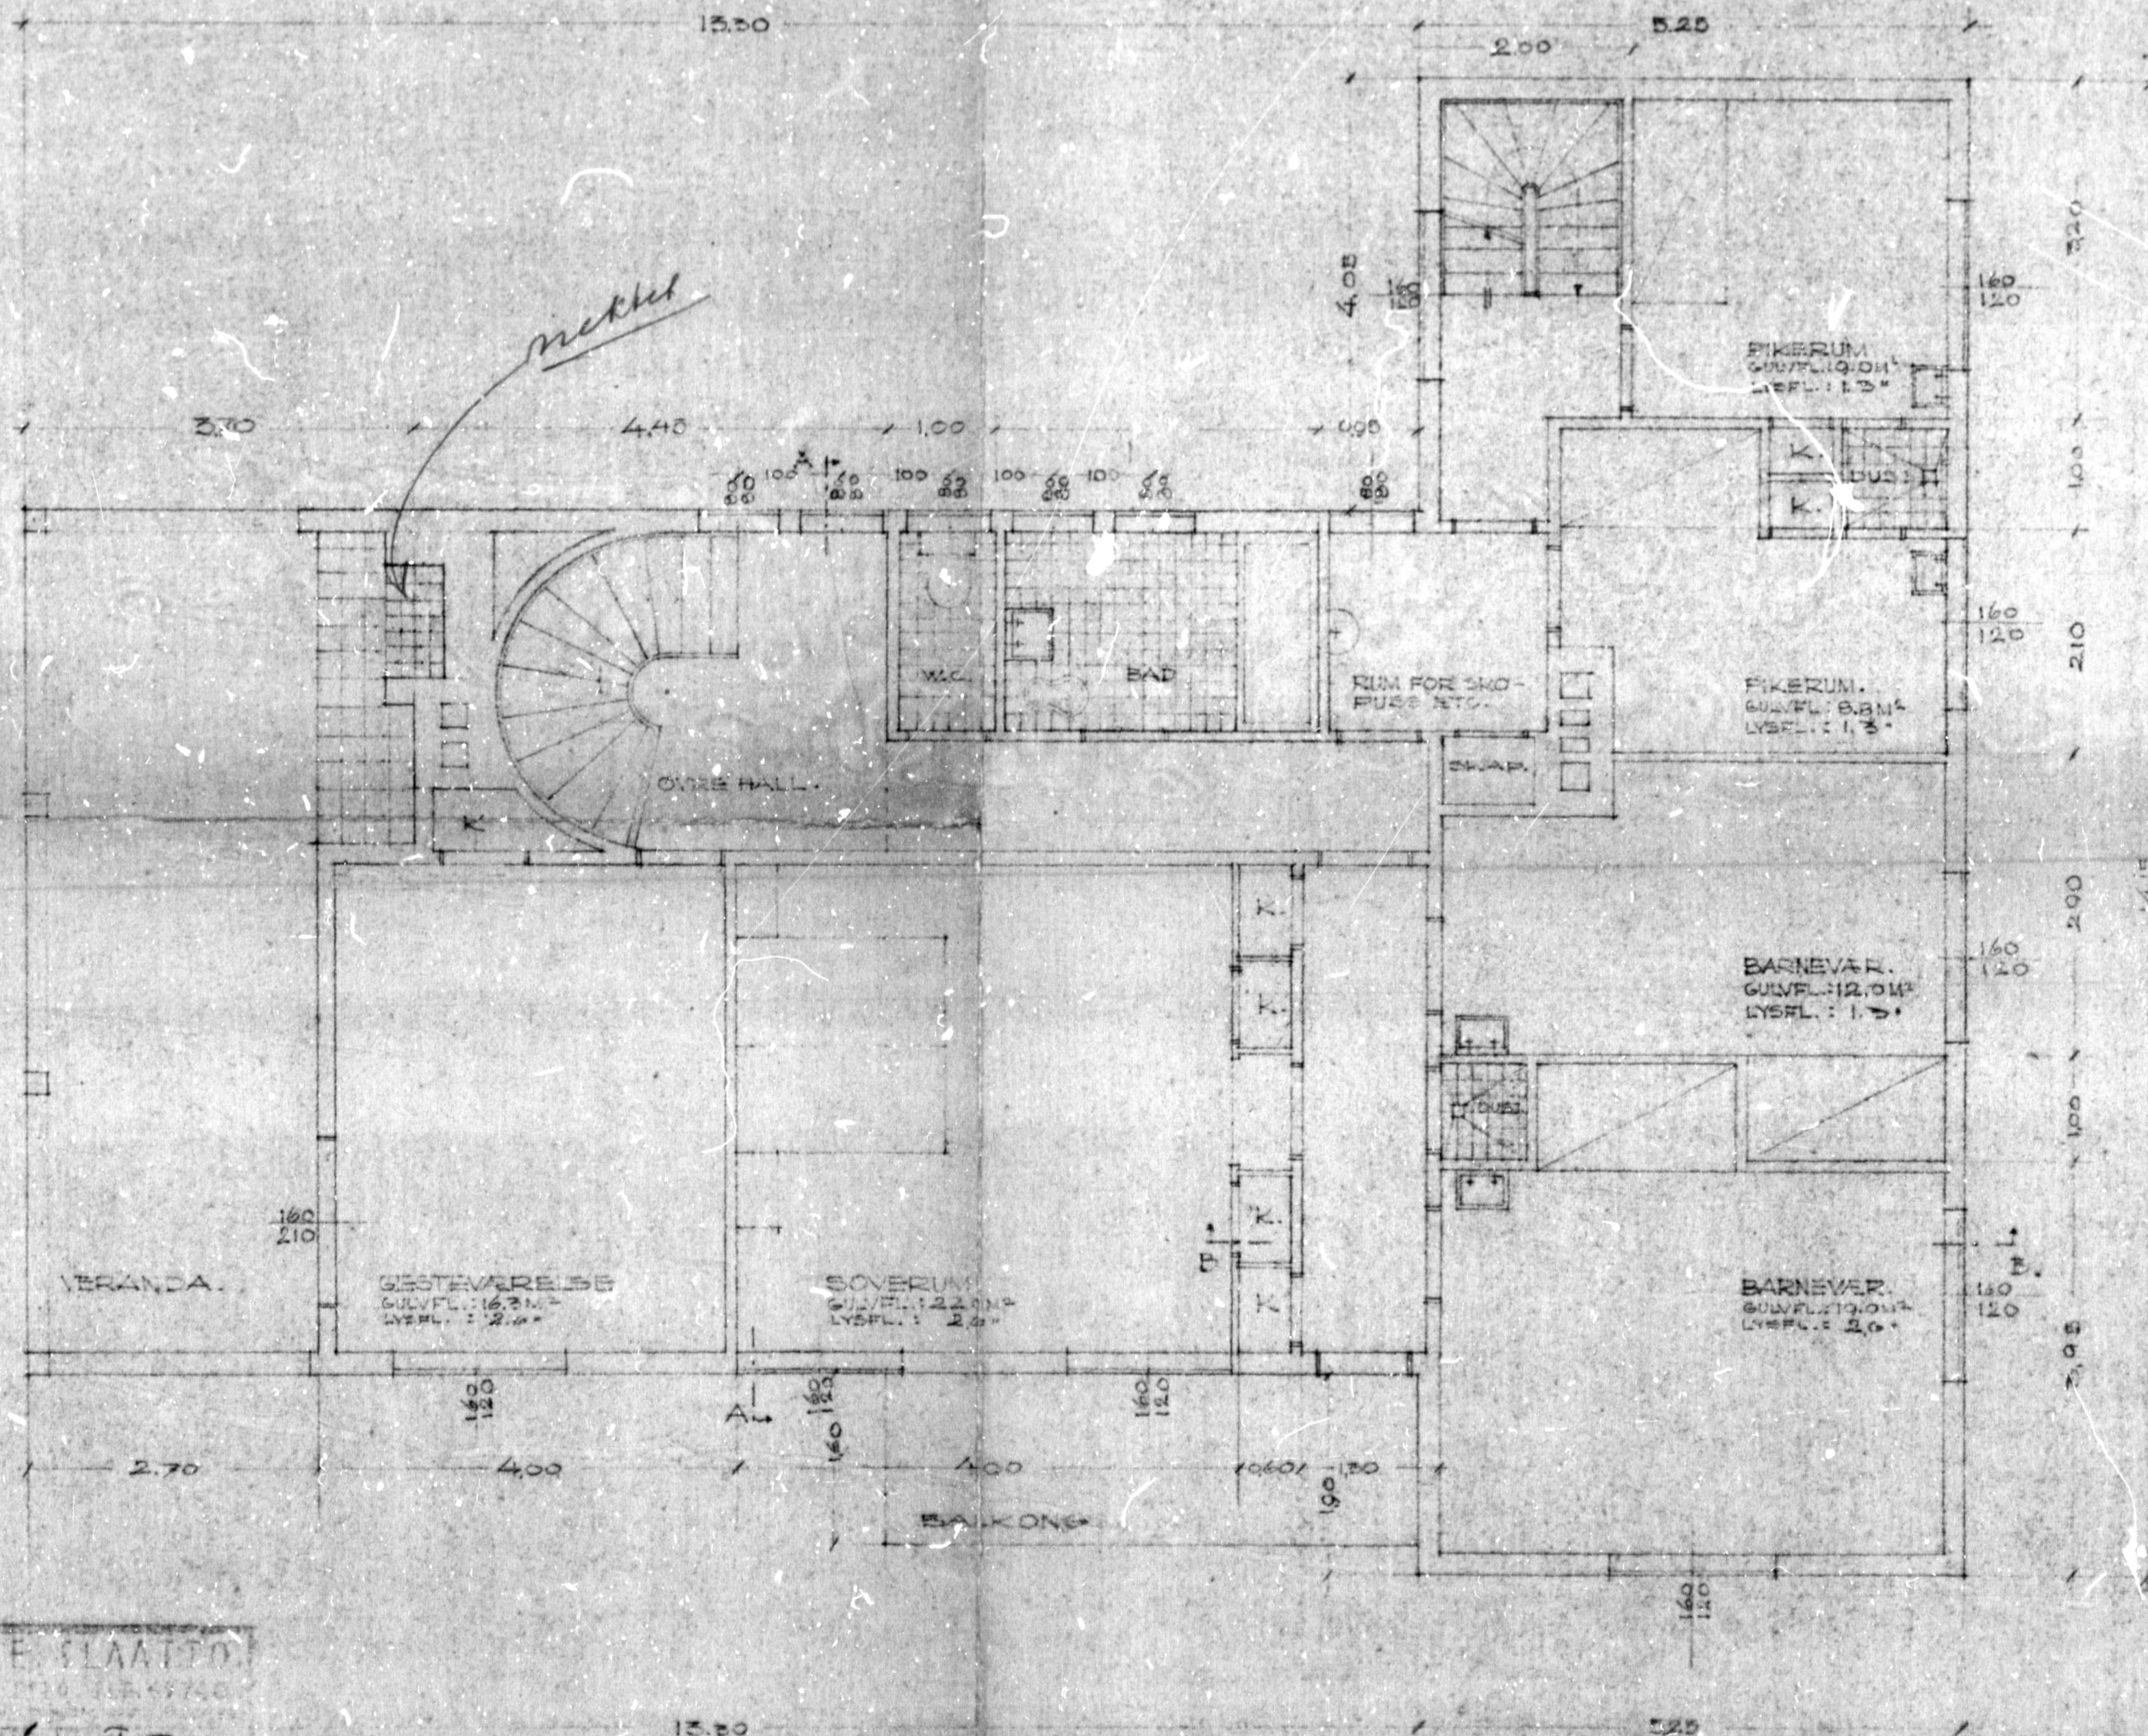

ARKITEKT O. E. SLAATTO	
VERGELANDSVEJ 110 1A-576	
1800 NR.	MAAL
1:50	12-3-32
KORIG.	