

9901

J. nr. 544/54

Byggemelding

for alle meldepliktige arbeider i samsvar med byggeovens § 131.

Meldingen som skal sendes inn i 2 eksemplarer, skal inneholde nøyaktig utgreiing for alle forhold som er nødvendig for å bedømme lovligheten av arbeidet, og være ledsaget av de vedlegg som kreves i lovens § 132.

Tegningene, som også må være i 2 eksemplarer, skal utføres tydelig på holdbart papir eller lerret, datert og undertegnet.

Meldingen sendes til bygningssjefens kontor.

Til Bygningssjefen i Trondheim,

I medhold av byggeovens § 131 meldes herved at det på matr. nr.

Fjellstetervøien 24 aktes utført følgende arbeider: (Byggearbeids art og bygningens bruk.)

Nybygg - boligblokk i 3 etasjer med 18 leiligheter, 2 kjellerleiligheter og 4 garasjer.

Trondheim, den 9. oktober 1954

A/S Byggeteknikk

Byggherre: (v.o.r.saksfører T. Bauck) Anmelder: A/S Byggeteknikk

(egenhendig underskrift)

Adresse: Nordre gate 8 Adresse:

Ansvarshavende: H. H. Sverisen, A/S Byggeteknikk

H. H. Sverisen

I det en viser til de nedenfor nevnte paragrafer i byggeoven kreves opplyst: § 132, passus 1 a.

Tomtas størrelse 1903,6 m²

Eldre bebyggelses areal 0 m²

Nye bygningers areal 468 m²

§ 132, passus 1 b. Etternevnte tegninger legges ved:

tegn. 27-10: situasjonsplan m. 1:1000
" 27-11: leilighetsplan m. 1:50
" 27-12: loftplan m. 1:100
" 27-13: kjellerplan m. 1:100

tegn. 27-14: snitt, gavler m. 1:100
" 27-15: fasader m. 1:100
" 27-16: " m. 1:100

Bygningssjefen godkjenner de reviderte planer på betingelser satt av brannstyret i påtegning av 9.11.54. Husene må utføres forskriftsmessig. En viser spesielt til bygningens § 93. Trapperomsdører i kjeller og på loft må utføres som selvslukkende branddør 30. Alle ventilasjonskanaler må ha vanger av 10 cm. betong eller 2 stens tegl.

Skapinnredninger av tre i entreer kan ikke tillates, og noen av leilighetsplanene må rettes under hensyntagen til dette og innsendes for godkjenning av bygningssjefen. Der må også innsendes planer som viser trappeanordninger i de nye garveleiligheter i 3. etasje i forbindelse med stue på loft. På tomten hviler refussjonsplikt for gategrunn og gatearbeidelse.

TRONDHEIM BYGNINGSSJEFKONTOR, den 11. november 1954.

Gunnar Stabell. (sign.)

Attest. i Trondheim

§ 132. passus 1 c. Byggegrunnens beskaffenhet, den beregnede belastning pr. m², og fundamentering:
(Se dept. forskrifter kap. 4, § 1.)

Hard leire, ca. 2,5 kg/cm², hanketter etter nærmere beregning.

§ 132. passus 1 d. Drenering, hovedkloakk og vanntilførsel:
Drenørør (2 røder 3") rundt grunnmur.
Kloakk og vann ligger til arealet.

§ 132. passus 1 e. Fasadens forhold til nabobygninger:
Se situasjonsplan - tegn 27-10

§ 132. passus 2. Særlige konstruksjoner:

Ingen

§ 132. passus 3. Naboforhold: (Attest om varsel til nabo legges ved):

Varsles før arbeidet igangsettes.

§ 132. passus 5. Bygning bestemt til industriell virksomhet, fabrikk eller håndverk:

§ 48 og 62. Bygningens forhold til opparbeidet gate eller godkjent adkomst:

Se situasjonsplan - tegn. 27-10

§ 63. Helsefarlige og sundhetsfarlige anlegg:
(Se dept. forskrifter kap. 29, 36-37)

Ingen

§ 66. passus 2. Framsping eller tilbakekreking av fasaden:

Inngangsport - se tegn. 27-16.

§ 66. passus 3. Sokkelframsping:

Innet

§ 67. passus 1. Balkonger, baldakiner og hengende karnapper:
(Se dept. forskrifter kap. 24.)

Karnapper - se tegn. 27-11 og 27-15
Balkong - se tegn. 27-11 og 27-16

§ 68. Utvendige trapper, kjellernedganger, lys- og luftgaver:

Ingen

§ 73.

Arter og andre oppbygg over hovedgesims:
Ingen

§ 75 og 115.

Avstand fra nabogrense og annen bebyggelse:
Se situasjonsplan - tegn. 27-10.

§ 80 og 113.

Byggematerialets art og veggens konstruksjon:
(Se dept. forskrifter kap. 9-10 og 26.)

Grunnmur: 40 cm. F-betong inkl. 7 cm. tresonttt
Yttervegger i 15 cm. betong, isolert med 40 m/m glassvatt,
1 lags papp, lekting og 13 m/m glassonttplatester.

Lettvegger: glassonttt på tre hindingsverk, papp.

§ 81.

Isolasjon: etter forskriftene
(Se dept. forskrifter kap. 5 og 9, § 2.)

§ 87.

Lekting: rust bølgesteritt
(Se dept. forskrifter kap. 22.)

§ 89-93.

Innvendige trappers bredde og stigningsforhold:
(Se dept. forskrifter kap. 21 og 33, § 1-6 og kap. 34, § 3, punkt 3.)
1.20 m. fri bredde vegg - håndlist

§ 101.

Staging: opptr. 19,2, inntr. 24 cm.
Piper, trukne rør, oppvarming og ventilasjon:
(Se dept. forskrifter kap. 27-30)

Ripestokk i betong. 1 stk. 25 x 25 cm. rørløp 2 stk. luftpiper 15 x 25. 1-2 ovner
pr. leilighet + elektrisk oppvarming (panelovner). Ventilasjon - se tegn. 27-11, -
§ 104-107. Elanleggder rommenes golflate og lysareal:
Innvendig oppdrett.

Se antitt tegn. 27-14.

§ 108.

Rom for vask og tørring av klær. Rom for klær, matvarer og brensel:
(Se Trondheims vedtekt til bygningelovens § 108.)

Se tegn. 27-12 og 27-13.

§ 109.

Kiosetter: 1 WC pr. leilighet

§ 110.

Oppbevaring av søppel: søppelsjakt med søppelrom etter vedtektet
(Spesielle forskrifter)

§ 148.

Innhegning: Ingen
(Trondheims vedtekt til § 23, 4de sene, pkt. 6.)


Ytterligere opplysninger:

Gjeldende servitutter:

Ingen


(44)

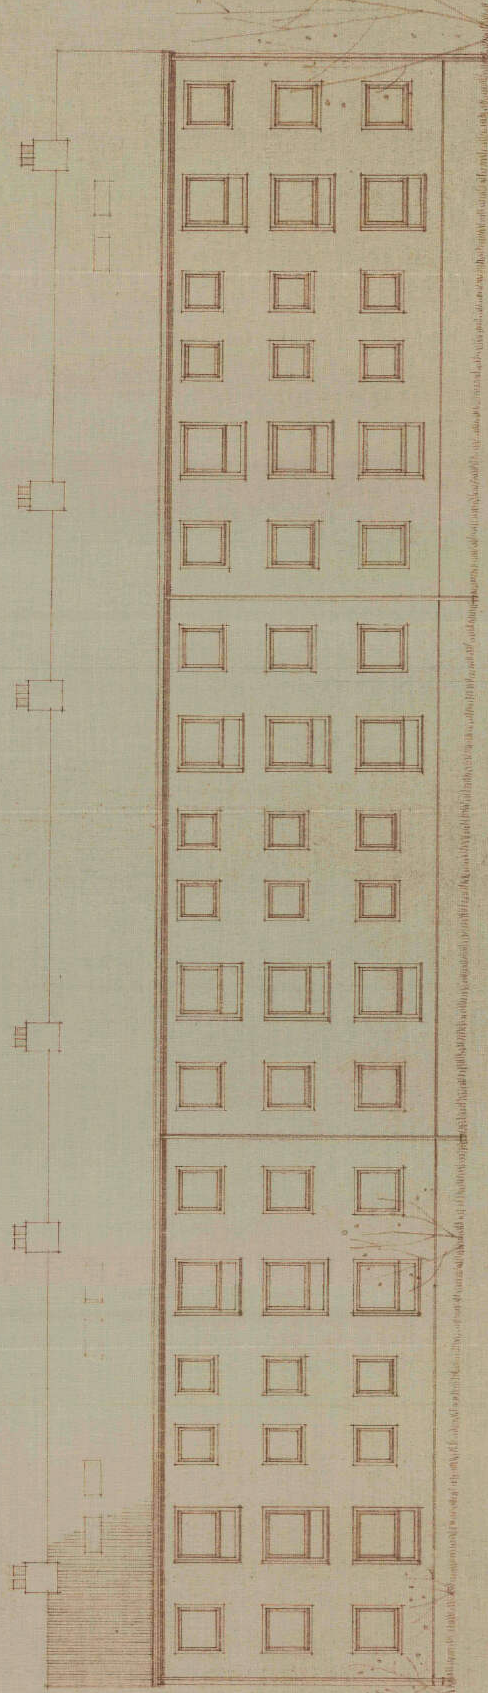





27 - 15

m. 1:100






(49)

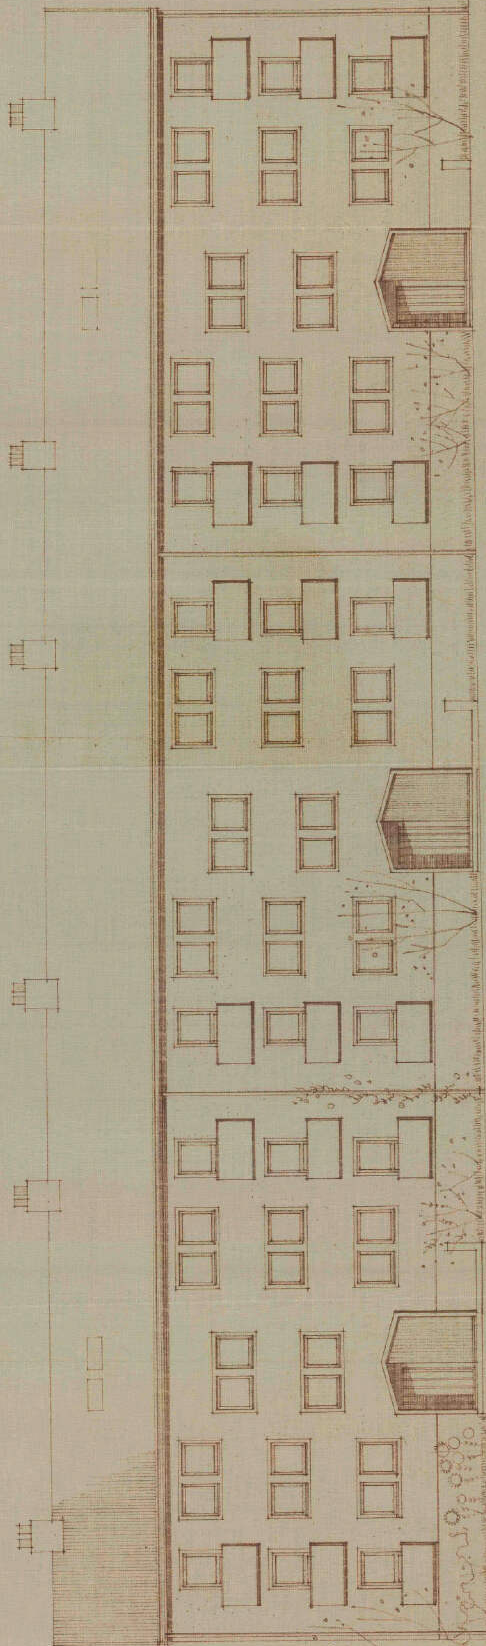





27-15

m. 100










Fiellseturen 22 og 24.

1041 05

1042.

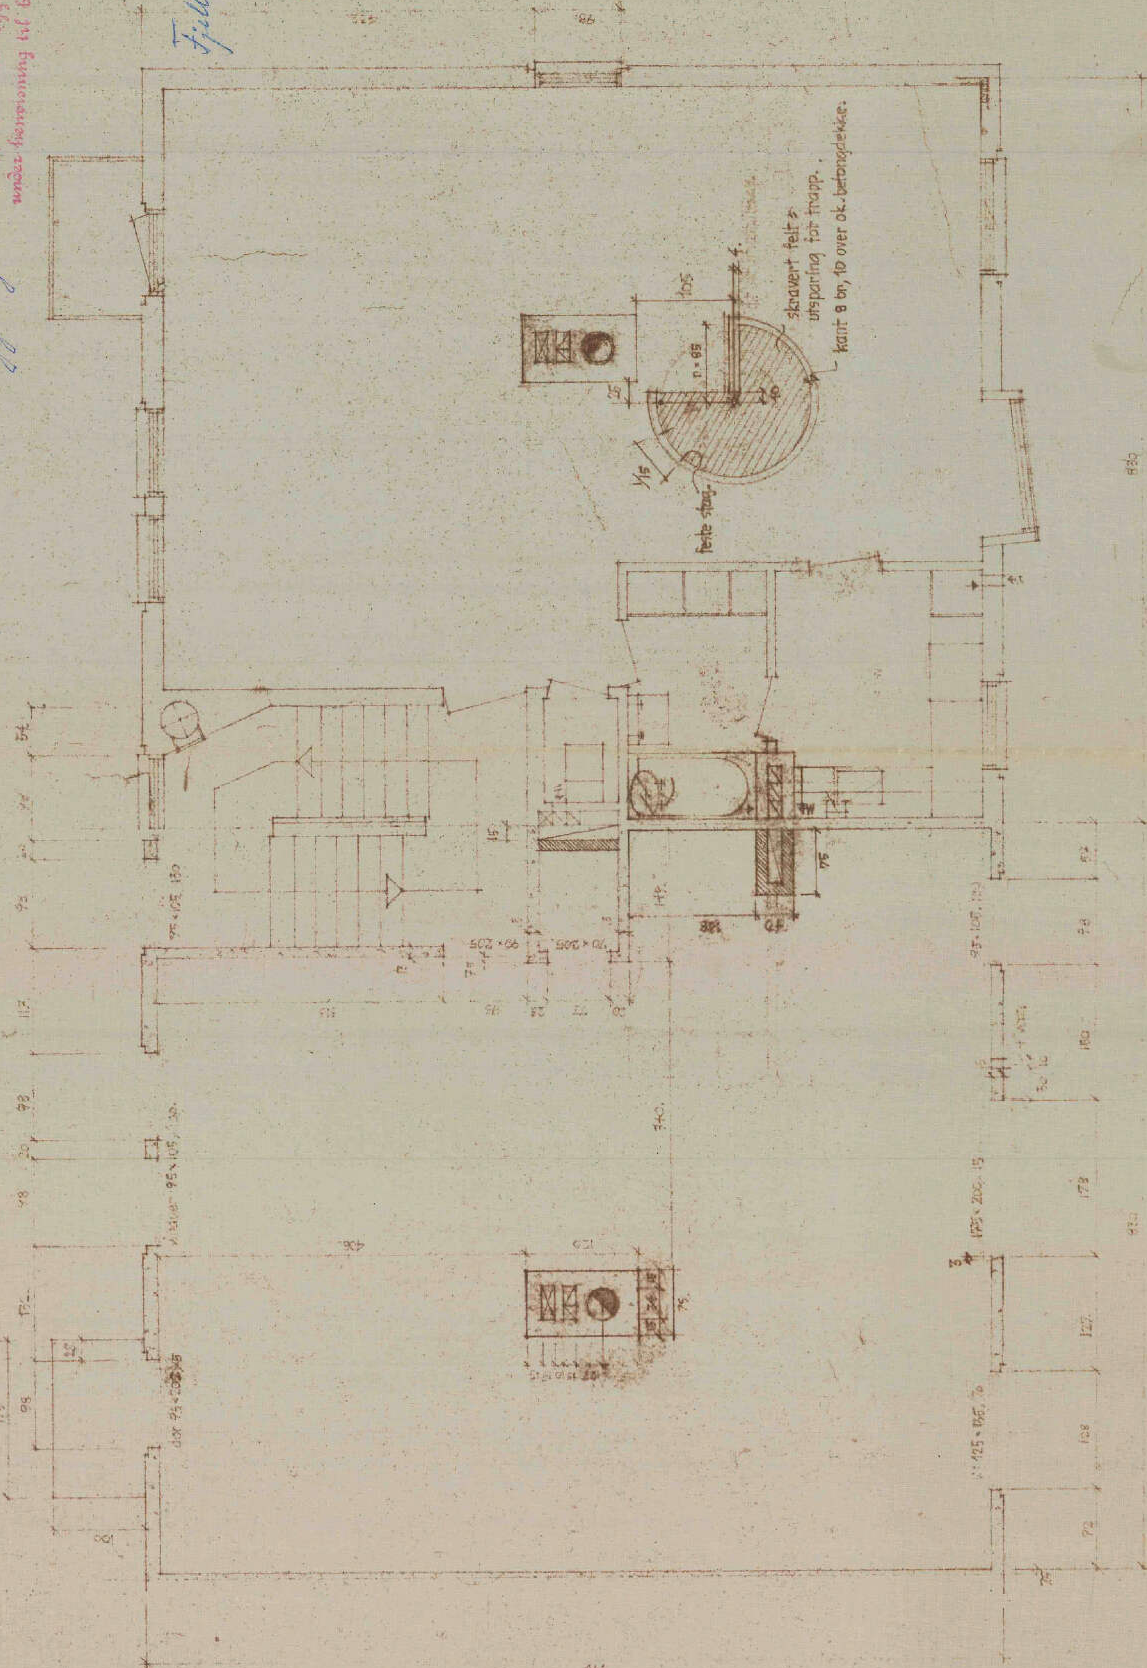

betongmål.
(murflats integreret.).


25 1/3-46. spiralltrappe.
kom. 9/10 stein. 12
10. Vindeltrappe
12. Vindeltrappe
12. pipe, bad. 12
25/10 Vindeltrappe
22.

1871

1814

1000 5.10.54.


1860. 1861.


544/54
7 NOV 1954


1042.

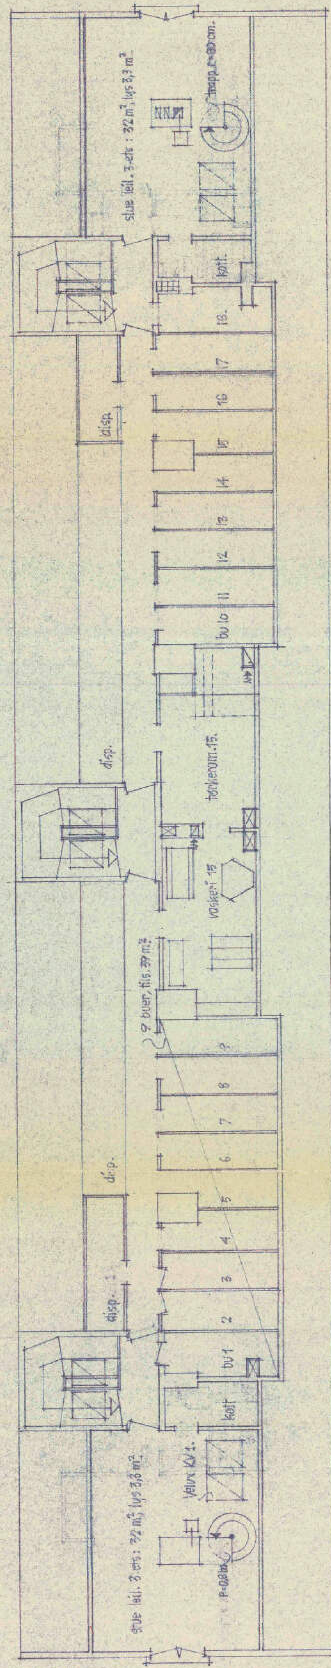

Korr.	27.10.57 K.
-------	-------------

1/5 Buagoteknikk

boligblokker i
Fjellseterveien. 24

loftslan

27-12

12	m. 1.100
----	----------

trondheim 28.9.54.

Kåre Kvilling,



(44)




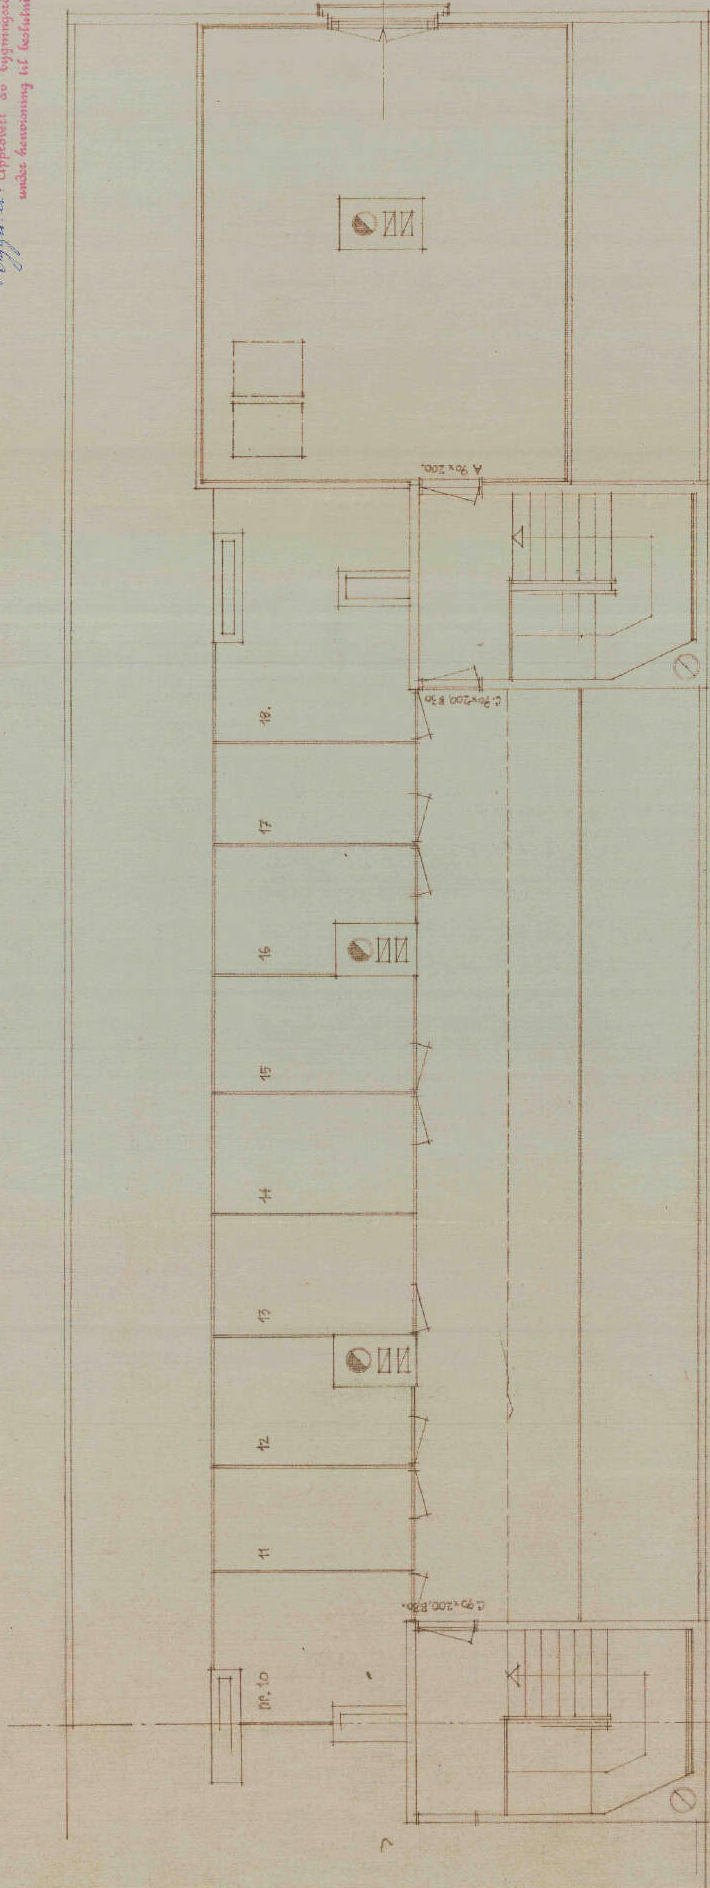

