

SINSEN SØNDRE BRØDRENE JOHNSEN MURMESTRE 1/2.


KVARTAL XV BLOKK 55, 56, 57, 58, 59.  
 OSLO MAI 1935  
 KRISTOFER LANGE  
 TH. CHR HAUFF ARK.

116.

Aker Bygningsskissen  
 Nr. 83 av. 1935  
 52

AKERS BYGNINGSKONTROLL  
 10285 \* 17. DEC. 1936  
 ANTAL DN AG

TAKPLAN.

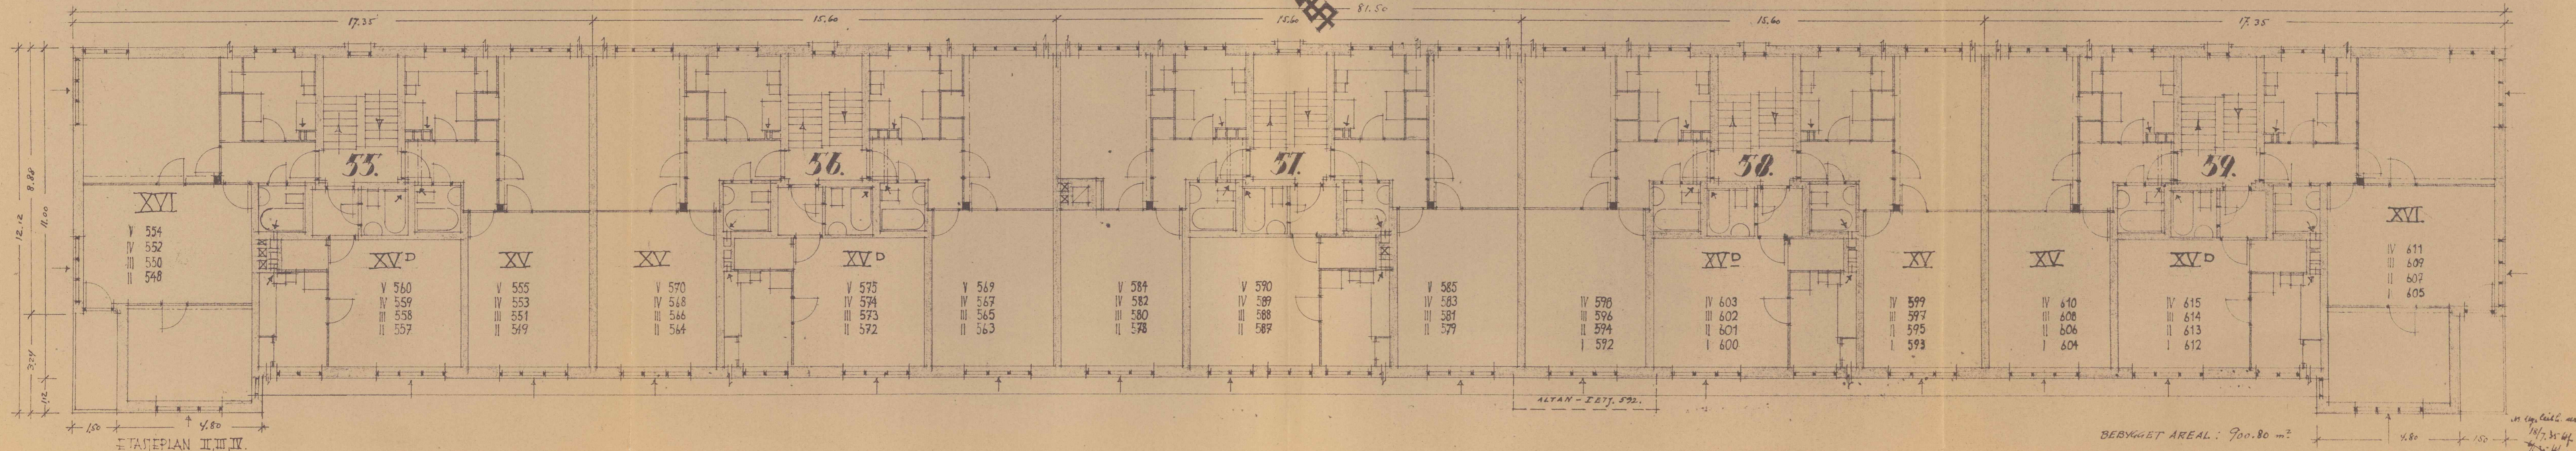

12.12  
 8.88  
 11.00  
 3.24  
 1.12  
 1.50  
 4.80

ETASJERPLAN II, III, IV.

MST. 1:100

0 1 2 3 4 5 6 7 8 9 10 15 20 25 30 35 40 45

BEBYGGET AREAL: 900.80 m²

50 MTR.

18/7.35  
 18/7.35  
 18/7.35