


BLOKK C PLAN 01
1 : 100

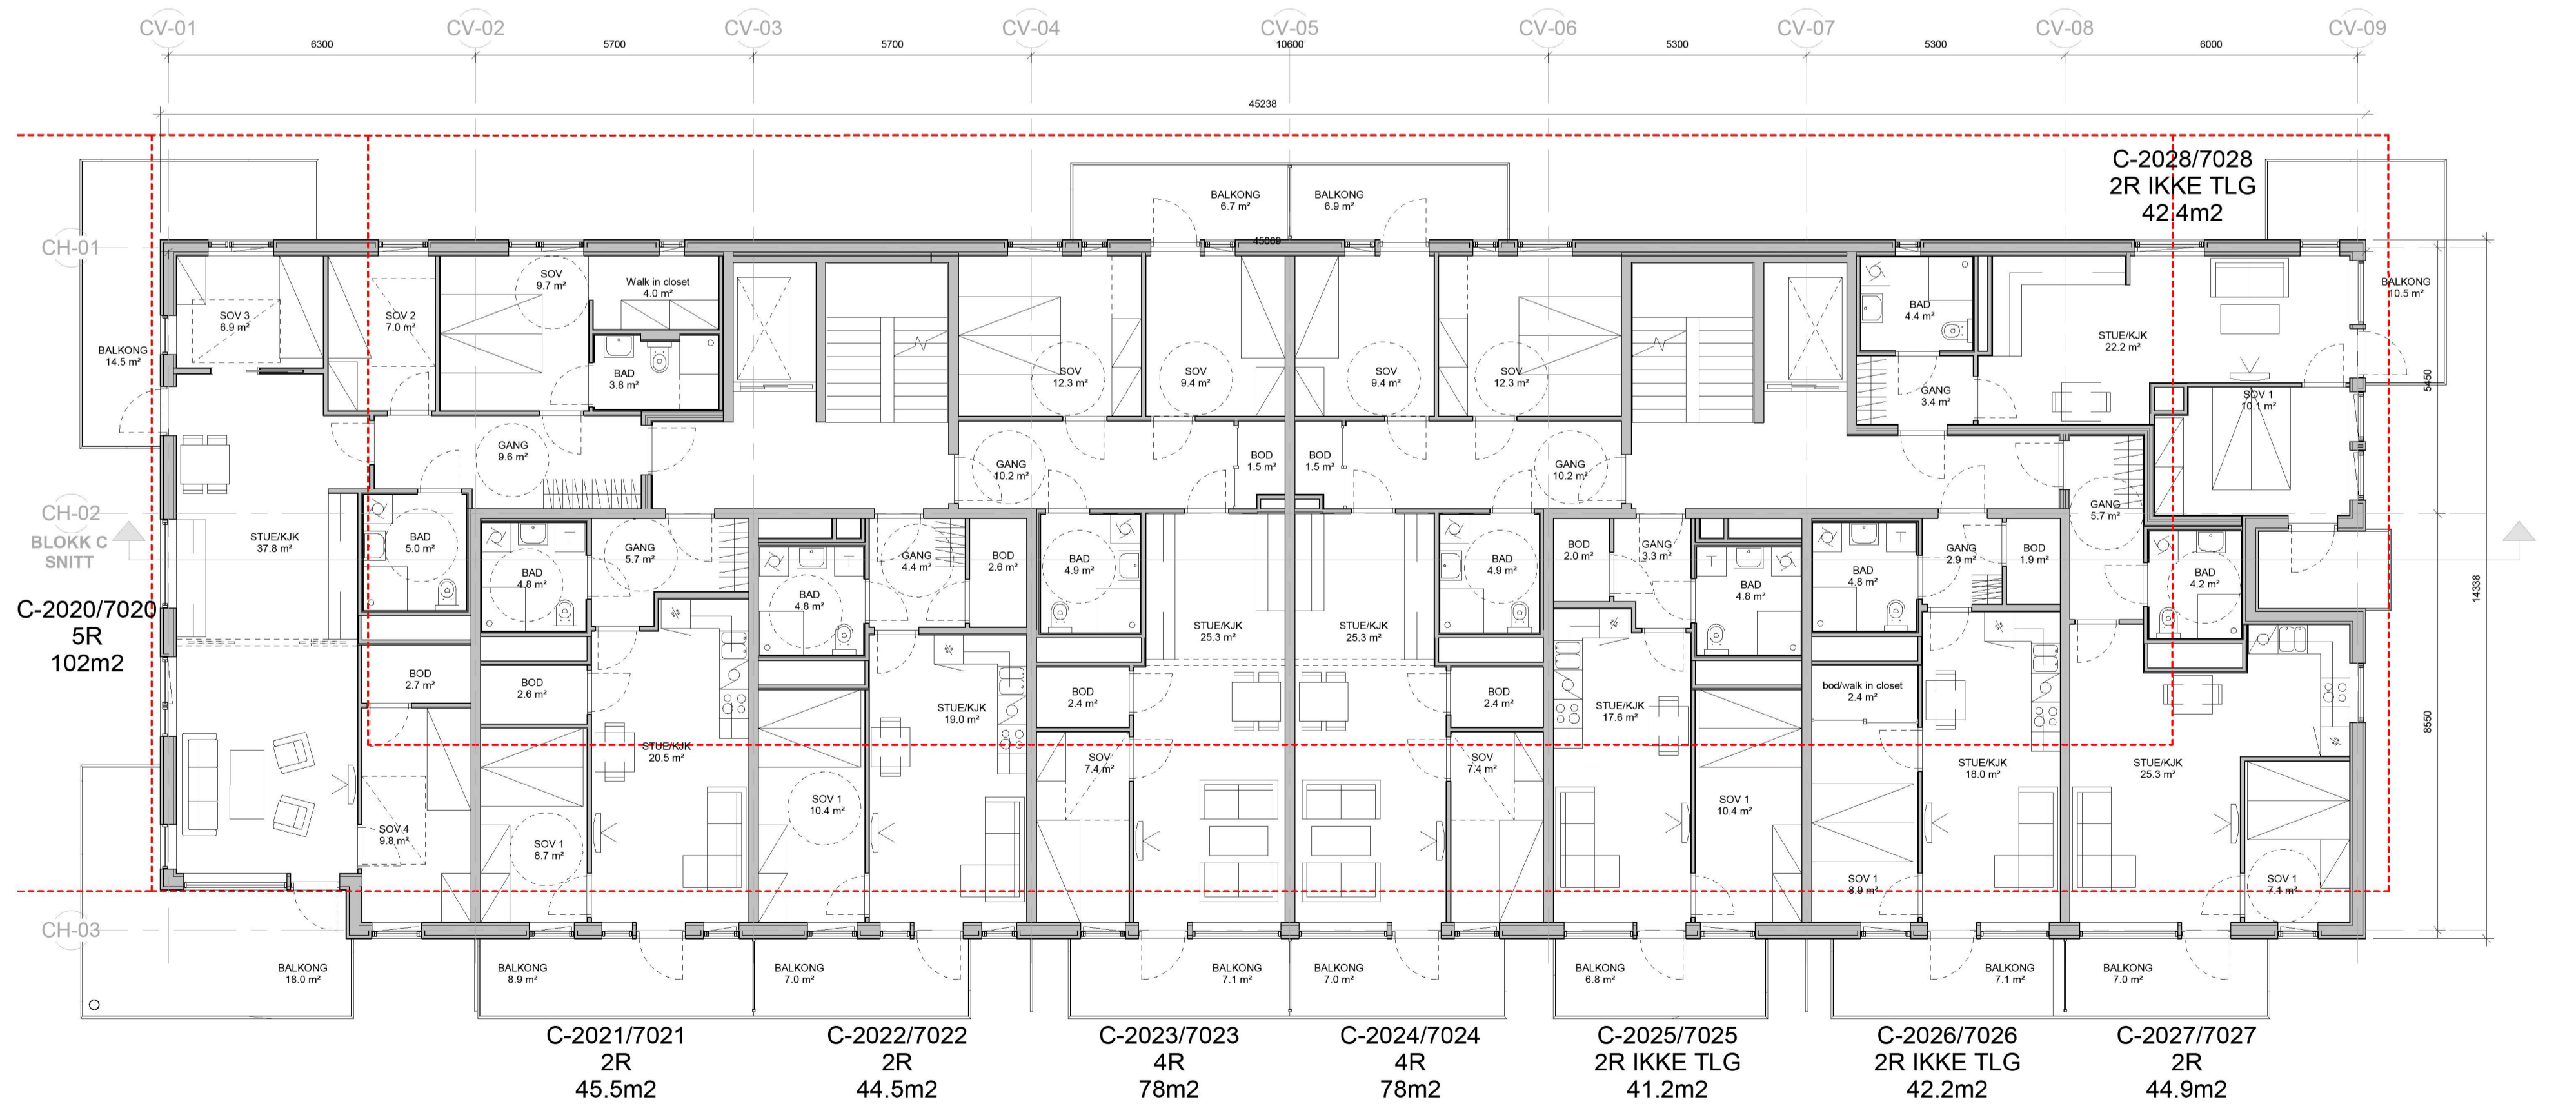


BLOKK C PLAN 02-07
1 : 100

REV	DATO	BESKRIVELSE	SIGN	KNTR

TEGN NR.: **A11-C-01** REV:

PROSJEKTNAMN/ADRESSE:
SKÅRERSLETTA 50 FELT 1
1473 Lørenskog
GNR: 101 BNR: 193

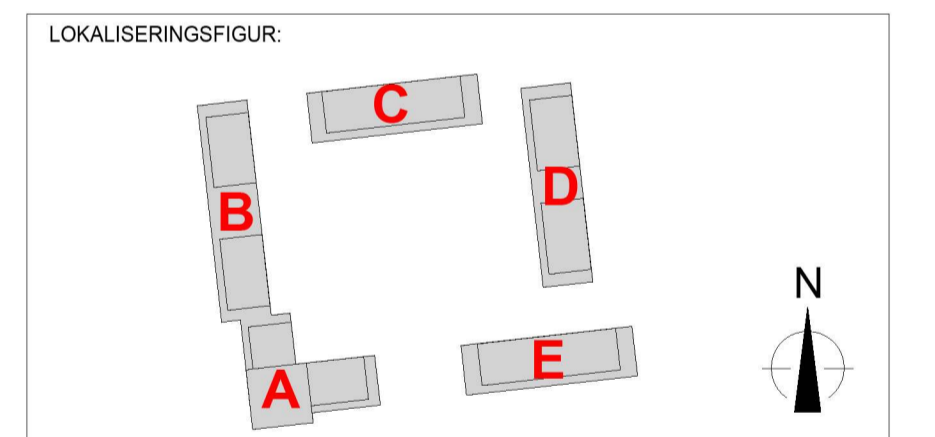

BYGGHERRER:
Skårersletta 50 Holding AS
AF Gruppen Norge AS, Postboks 6272 Etterstad,
0603 Oslo
TLF: 906 33 483
E-MAIL: Tormod.Sobyskogen@afgruppen.no

ARCASA arkitekter as
Arcasa arkitekter AS, Sagveien 23 C III, 0459 Oslo
+47 22 71 70 70. arcasa@arcasa.no. www.arcasa.no

TEGNINGSSTATUS:	FORMAT:
RAMMESØKNAD	

TEGNINGSNAVN/TITTEL:
BLOKK C PLAN 1 OG 2-7etg.

PROSJ. NR.:	DATO:	TEGN./KONTR.:	SKALA:
2682	24/02/20	RG / LJ	As indicated

TEGN NR.:	REV:
A11-C-01	