




FASADE MOT NORD

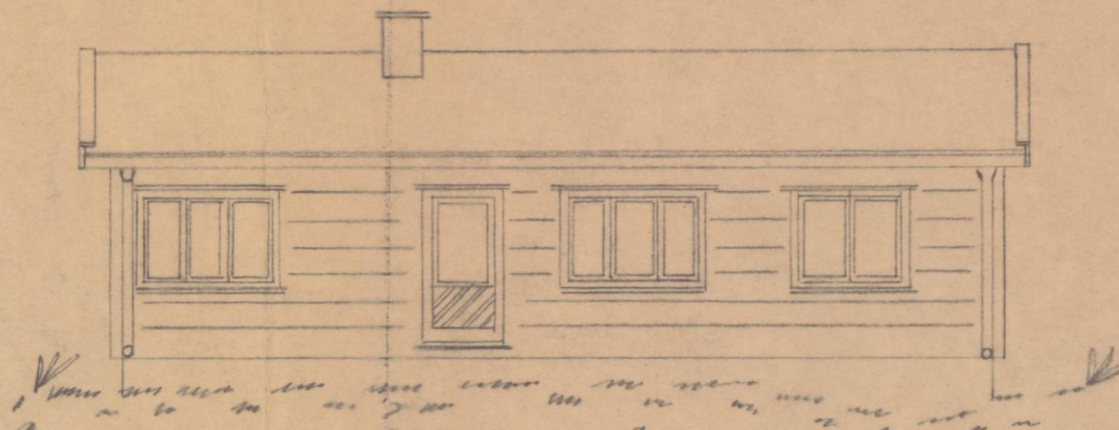


FASADE MOT ØST

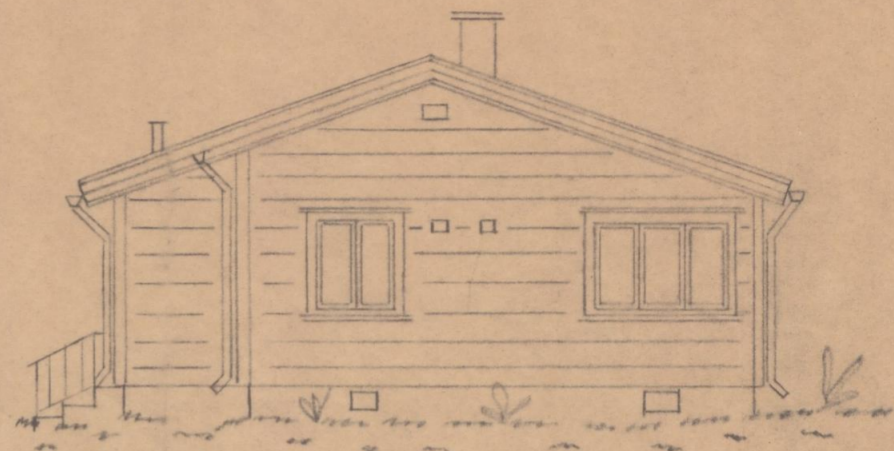


FASADE MOT SYD

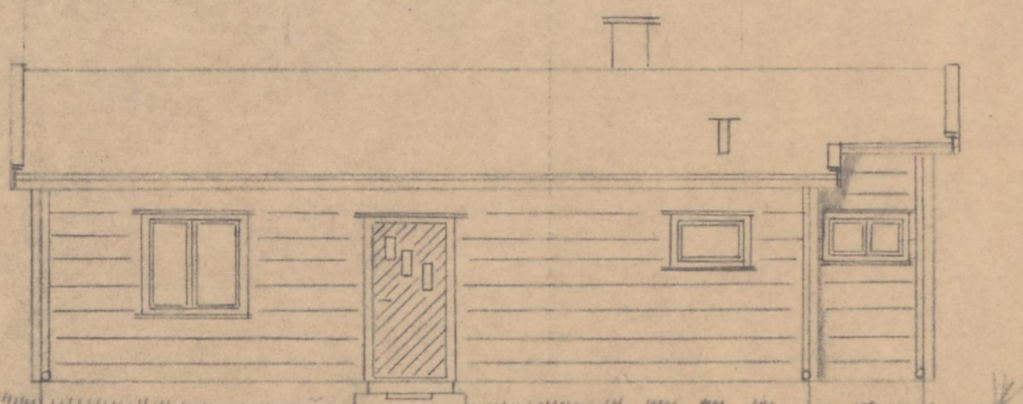


FASADE MOT VEST

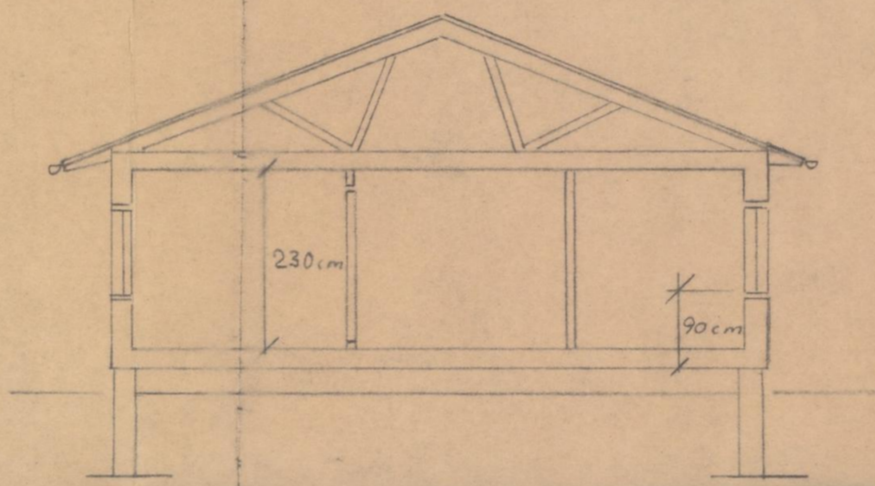


SNITT A-A

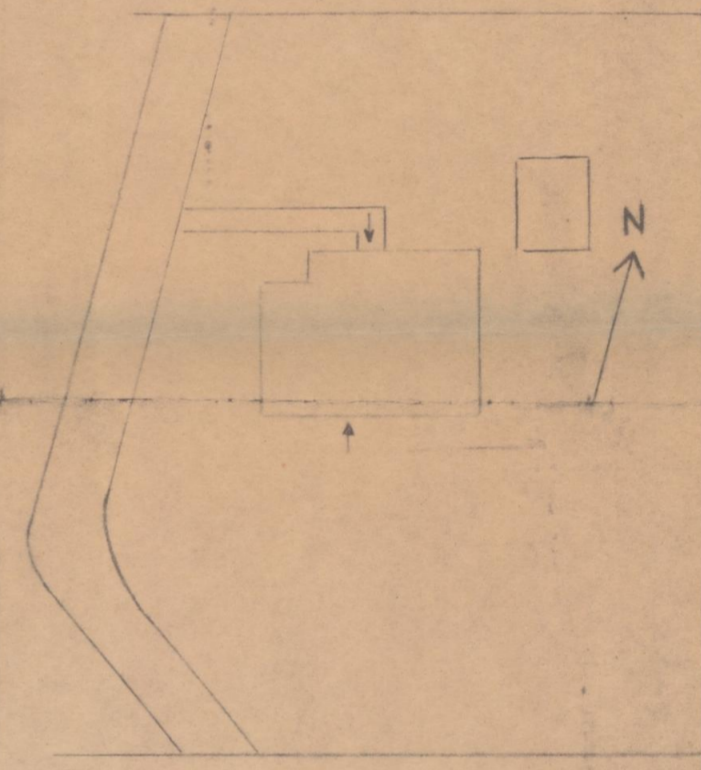


SITUASJONSPLAN 1:400

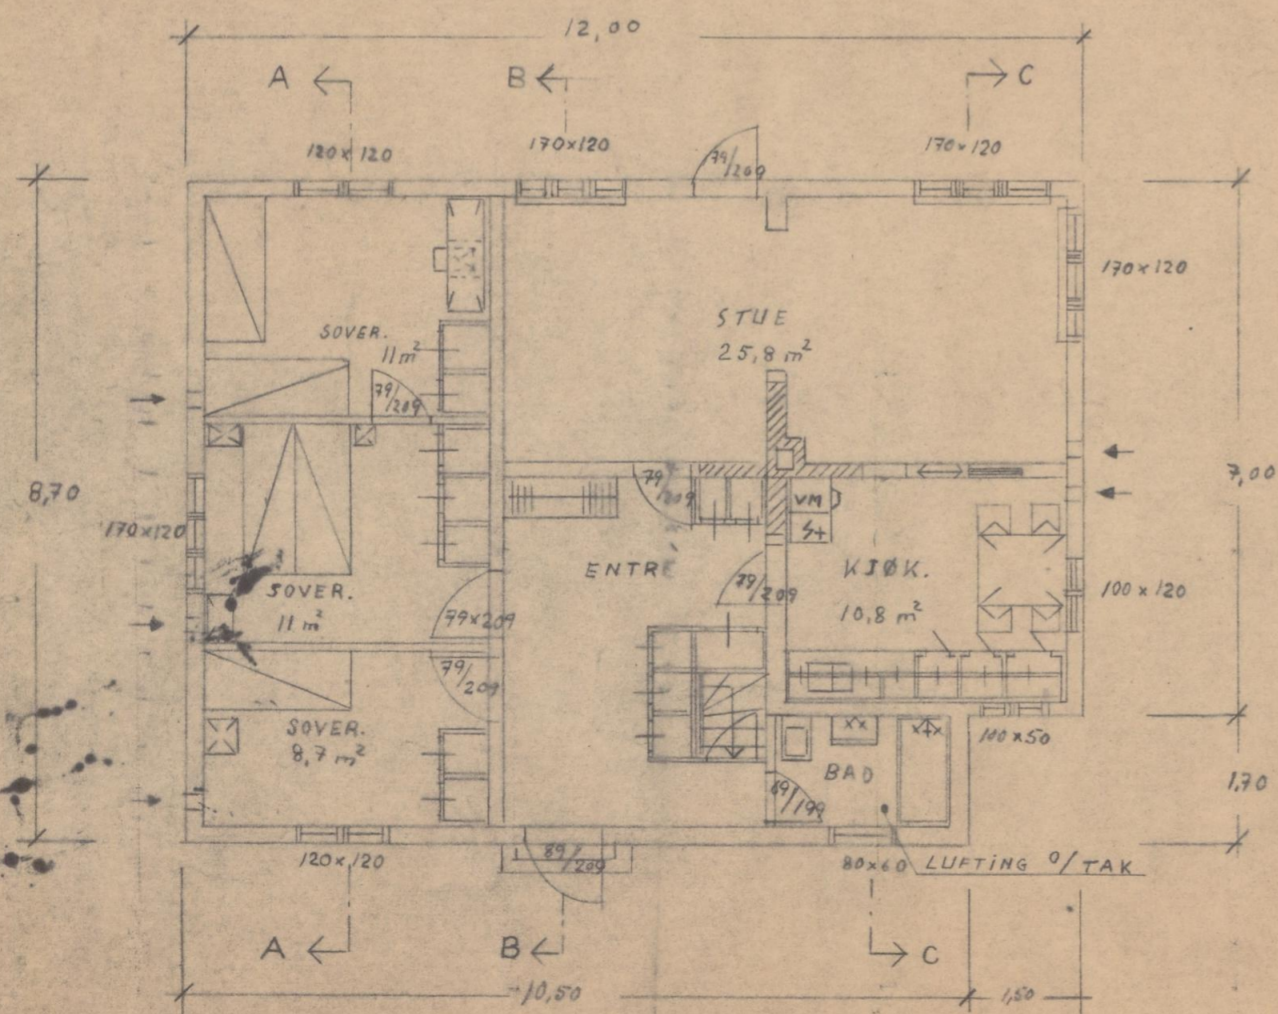


AREAL INNENFOR YTTERVEGGENE 92,5 m²

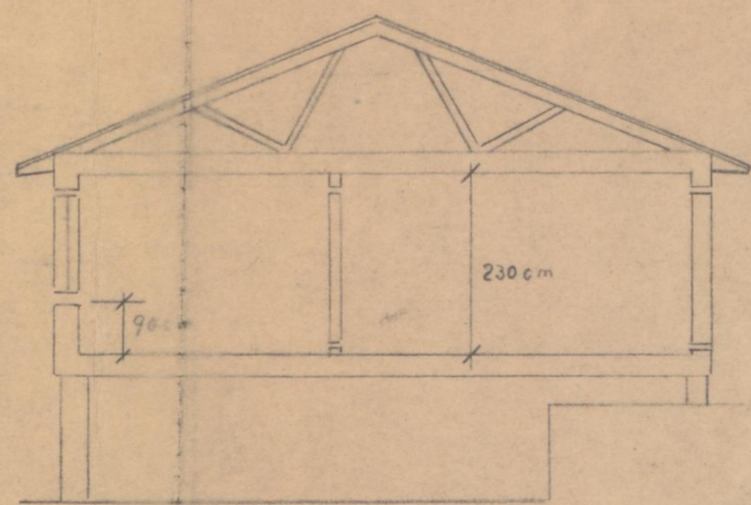


SNITT B-B

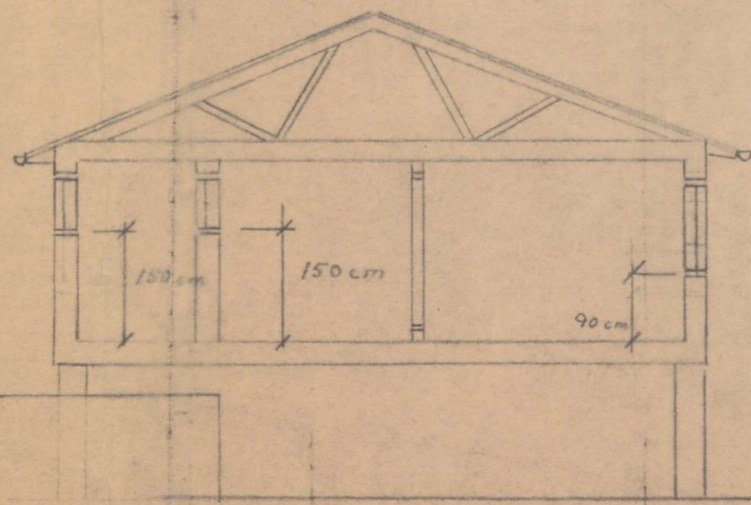


SNITT C-C

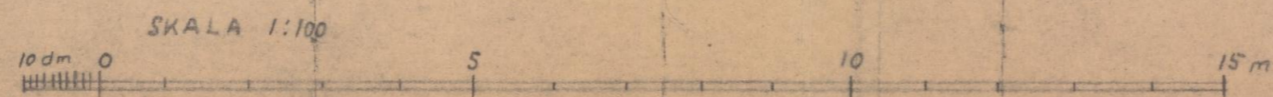


FOR KJELLI DAL		DATE REV. ANT.		S16N
KONSTR. REG. NR.		ENEBOLIG TILBYGG OG FOANDRANG G. nr. 92 Br. nr. 126 EIDSVOLL		
TEGN.		PLAN, FASADER, SNITT, SITUASJONSPLAN		
TEGN. AV O. ELSHAUG DEN 12-5-1970		SKALA 1:100	MÅL CM	TEGALNR H 1

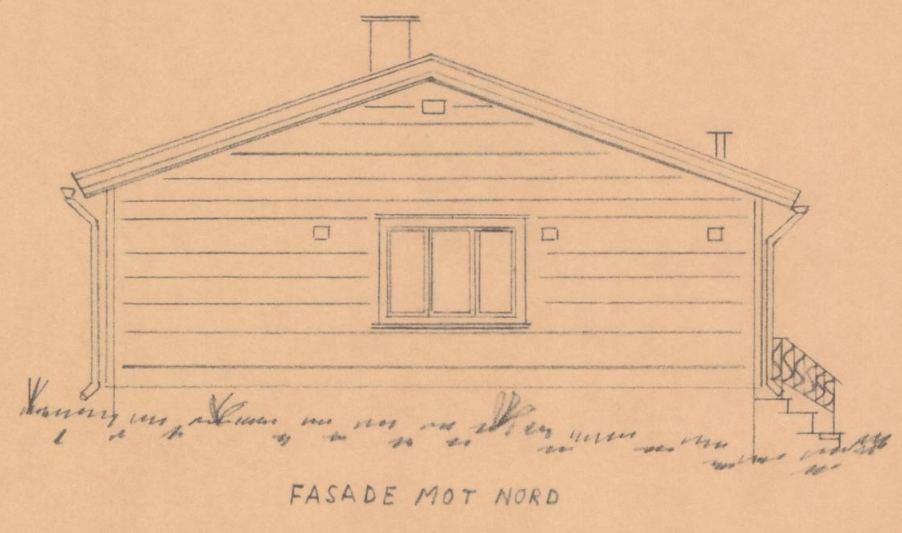


FASADE MOT NORD

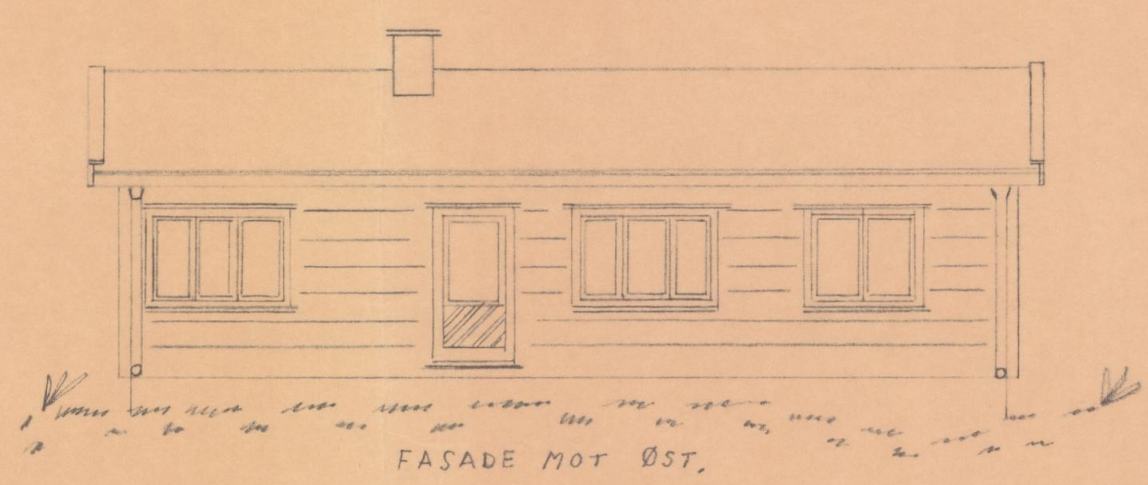


FASADE MOT ØST.

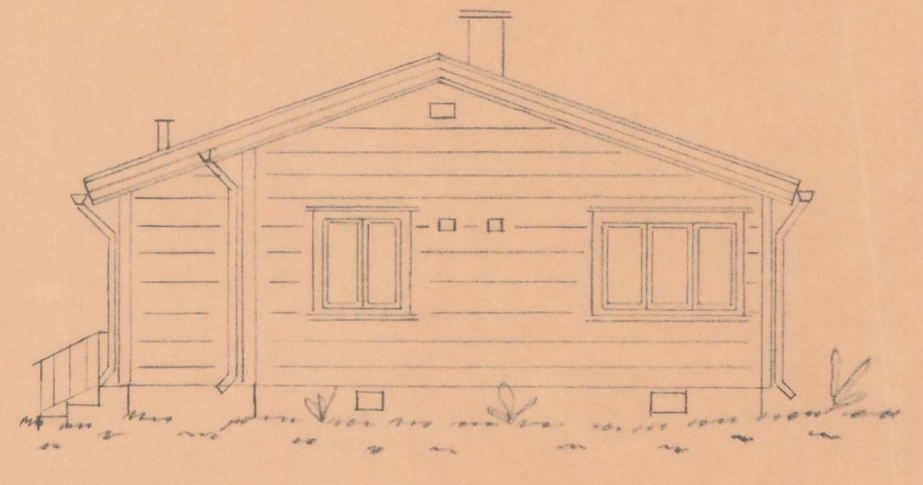


FASADE MOT SYD.

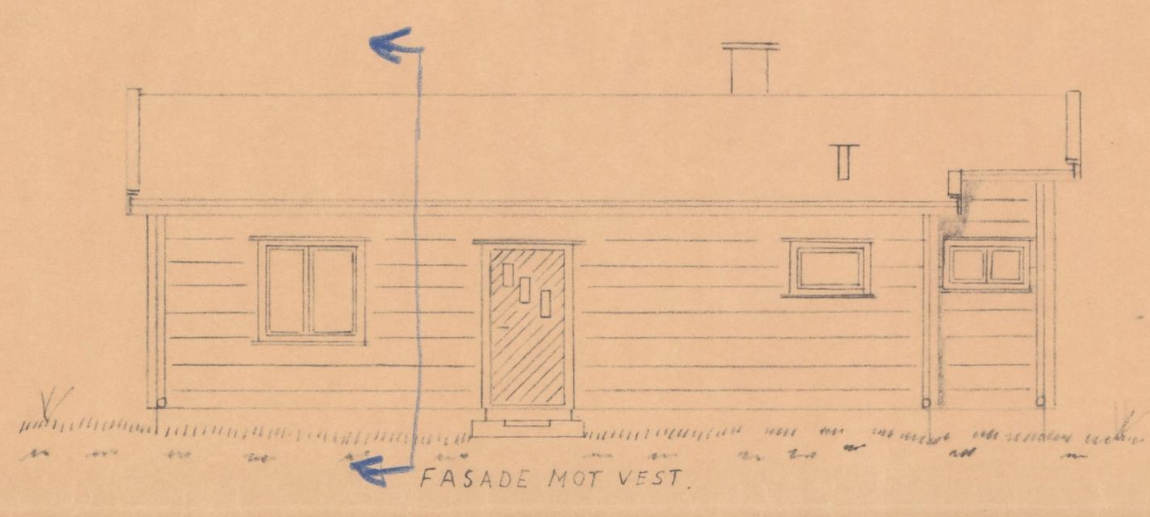


FASADE MOT VEST.

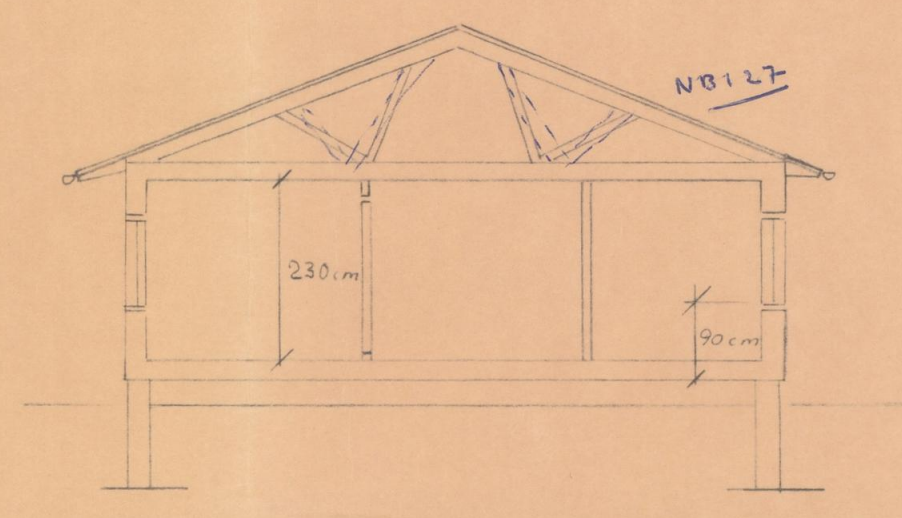

SNITT A-A

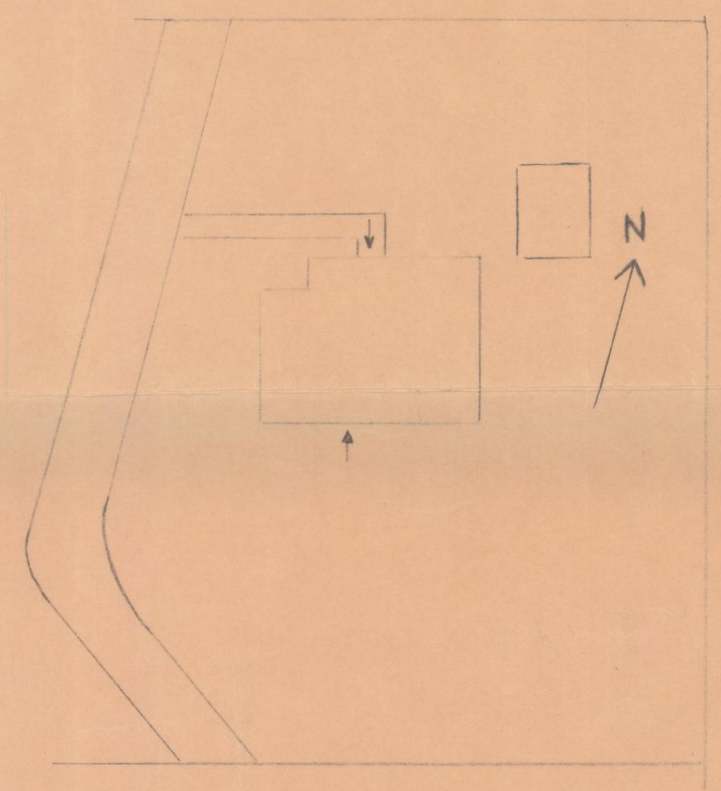


SITUASJONSPLAN 1:400

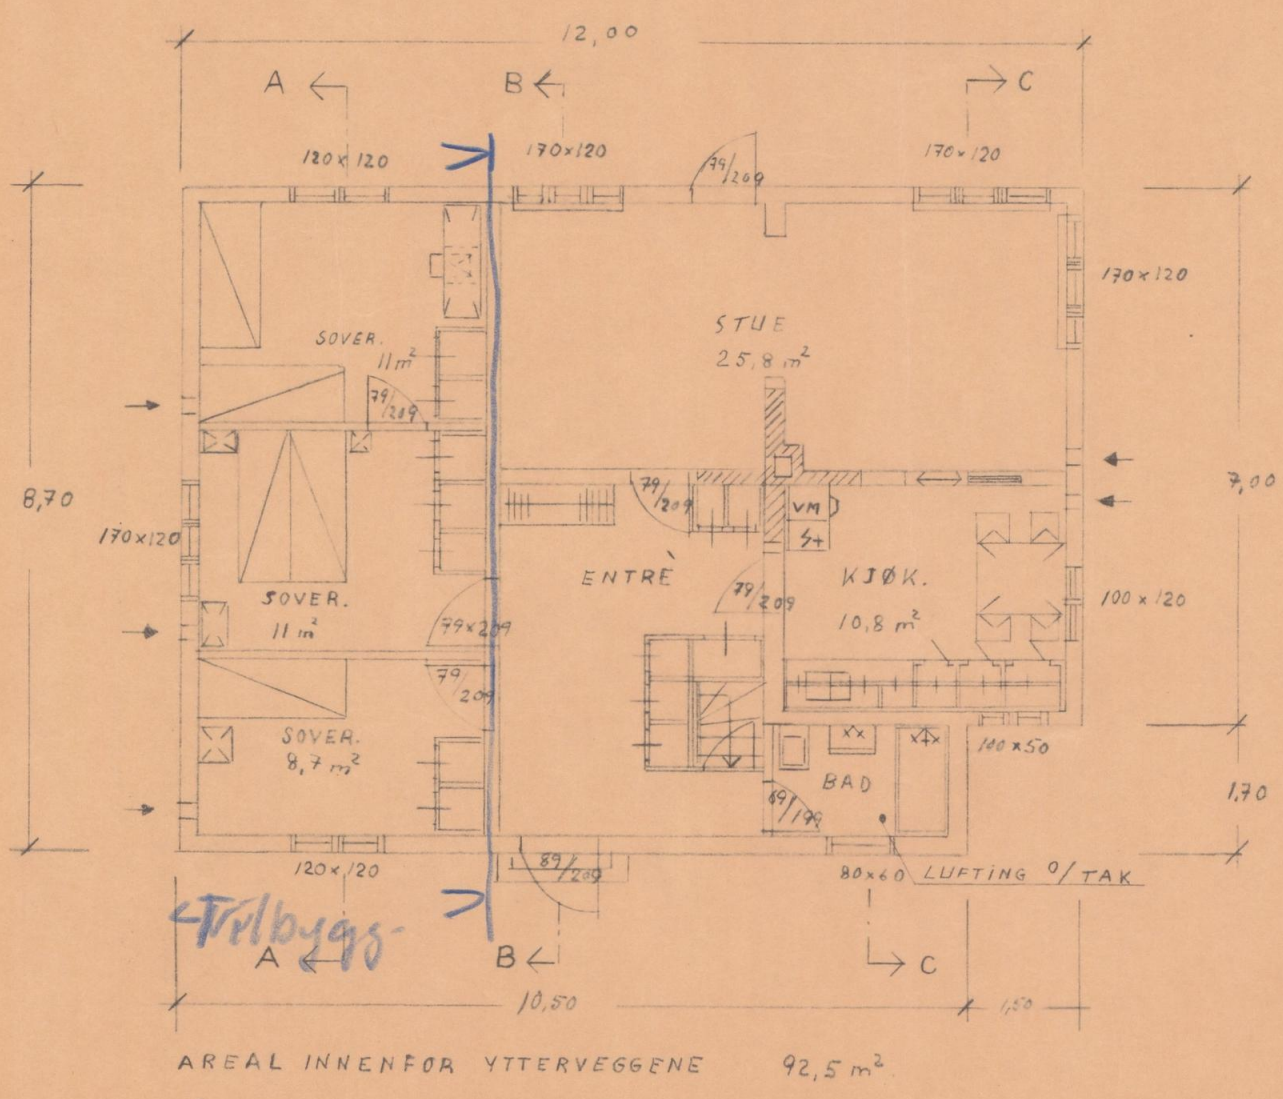


Tilbygg

AREAL INNENFOR YTERVEGGENE 92,5 m²

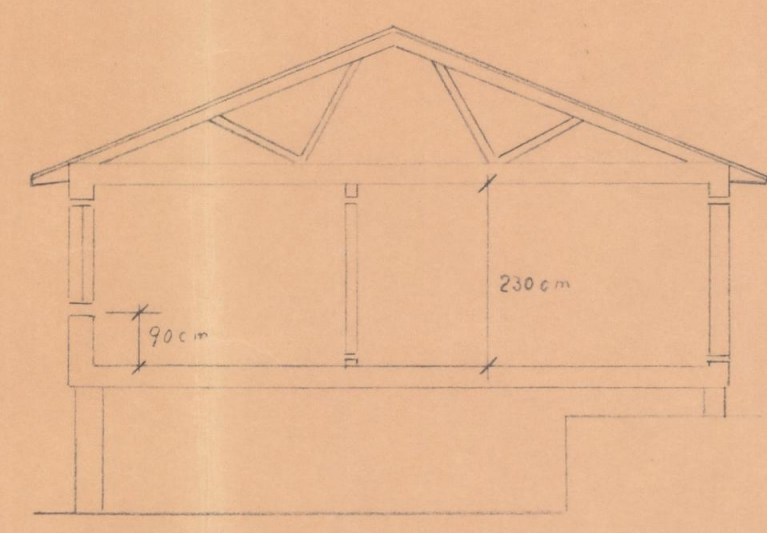

SNITT B-B.

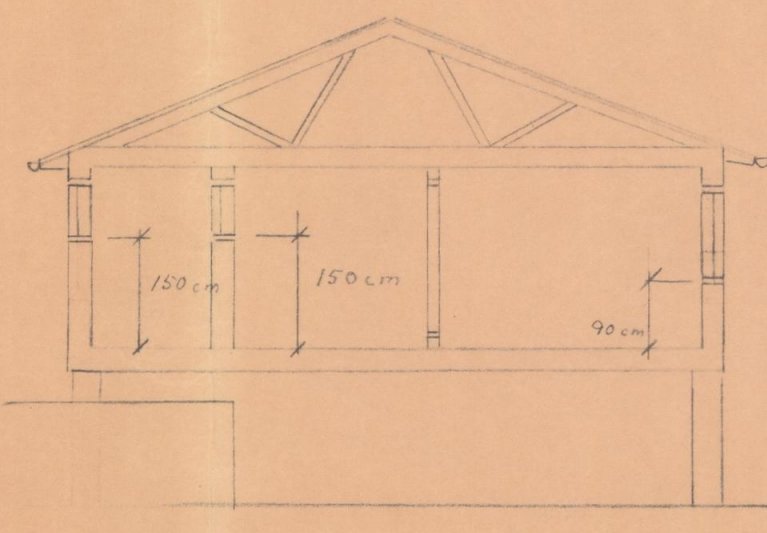

SNITT C-C.

Godkjent
i Eidsvoll bygningsloven
ROLF FURUSETH A/S
BYGG OG TØMMERMESTER

FOR KJELL BUNDLI DAL		ENEBOGIG TILBYGG OG FOANDRING G.ny. Br.ny. i EIDSVOLL PLAN, FASADER, SNITT, SITUASJONSPLAN.	
KONSTR.	REG.NR.	SKALA	MÅL
TEGN.		1:100	CM
TEGN. AV O.ELSHAUG DEN 12-5 1970		TEGN.NR.	REV.
		H 1	