



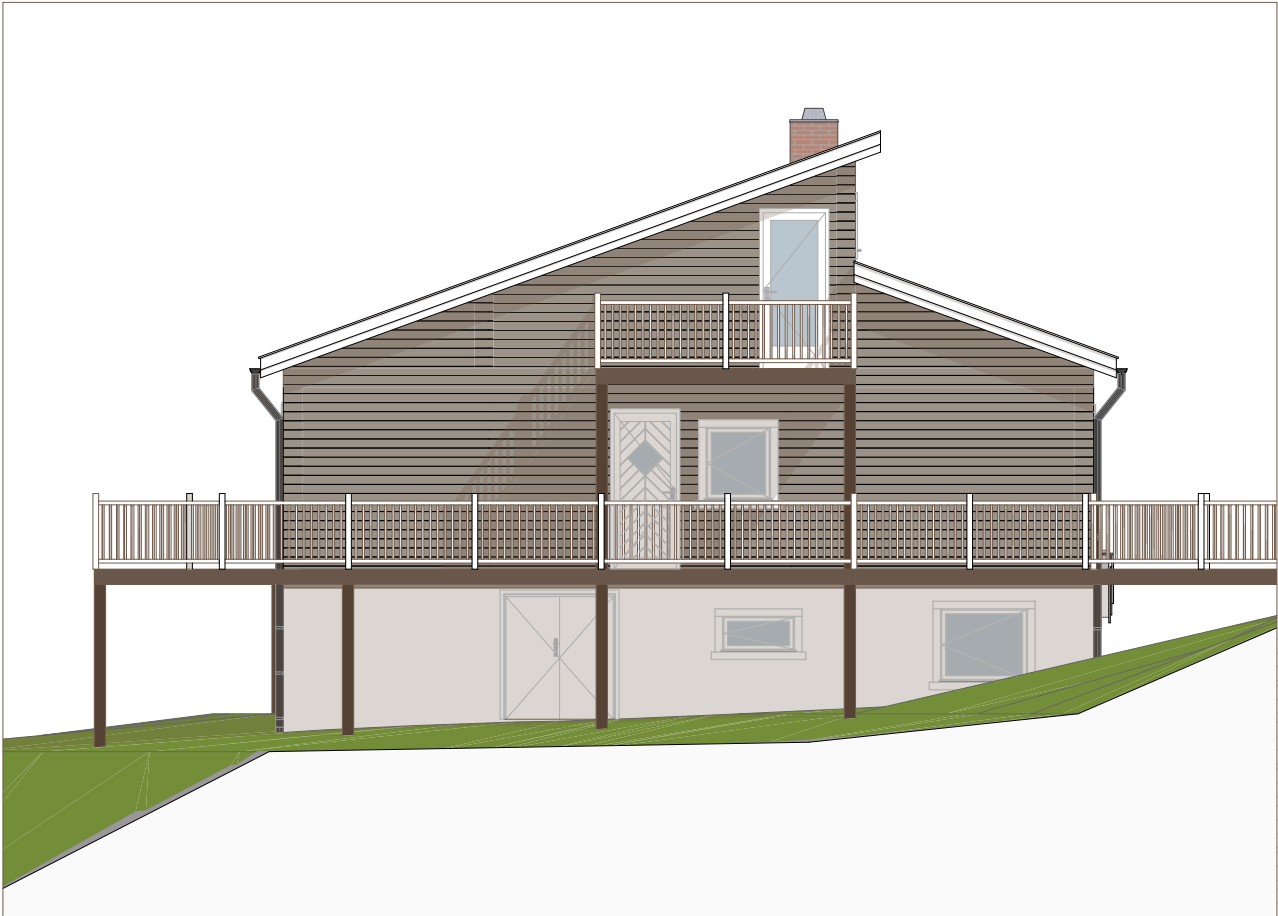


FASADE MOT VEST 1:100

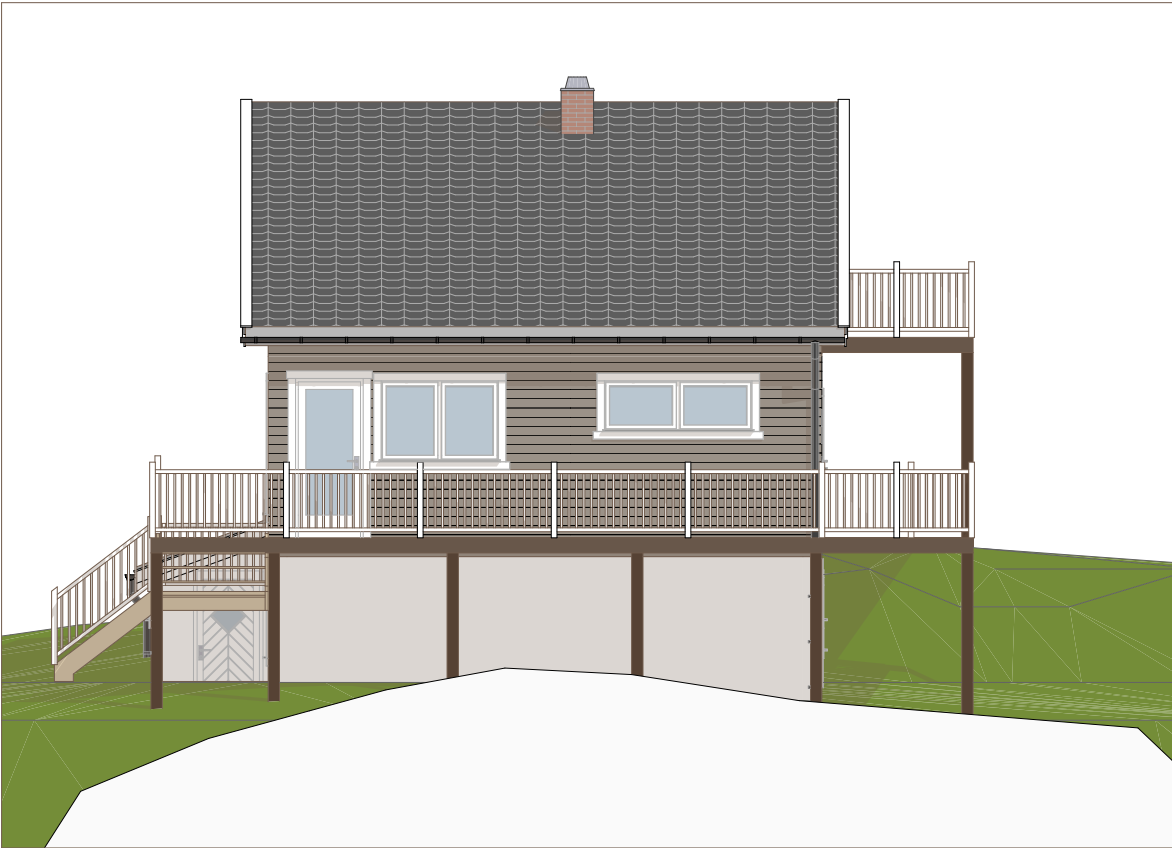

FASADE MOT NORD 1:100




Fasade Øst 1:100

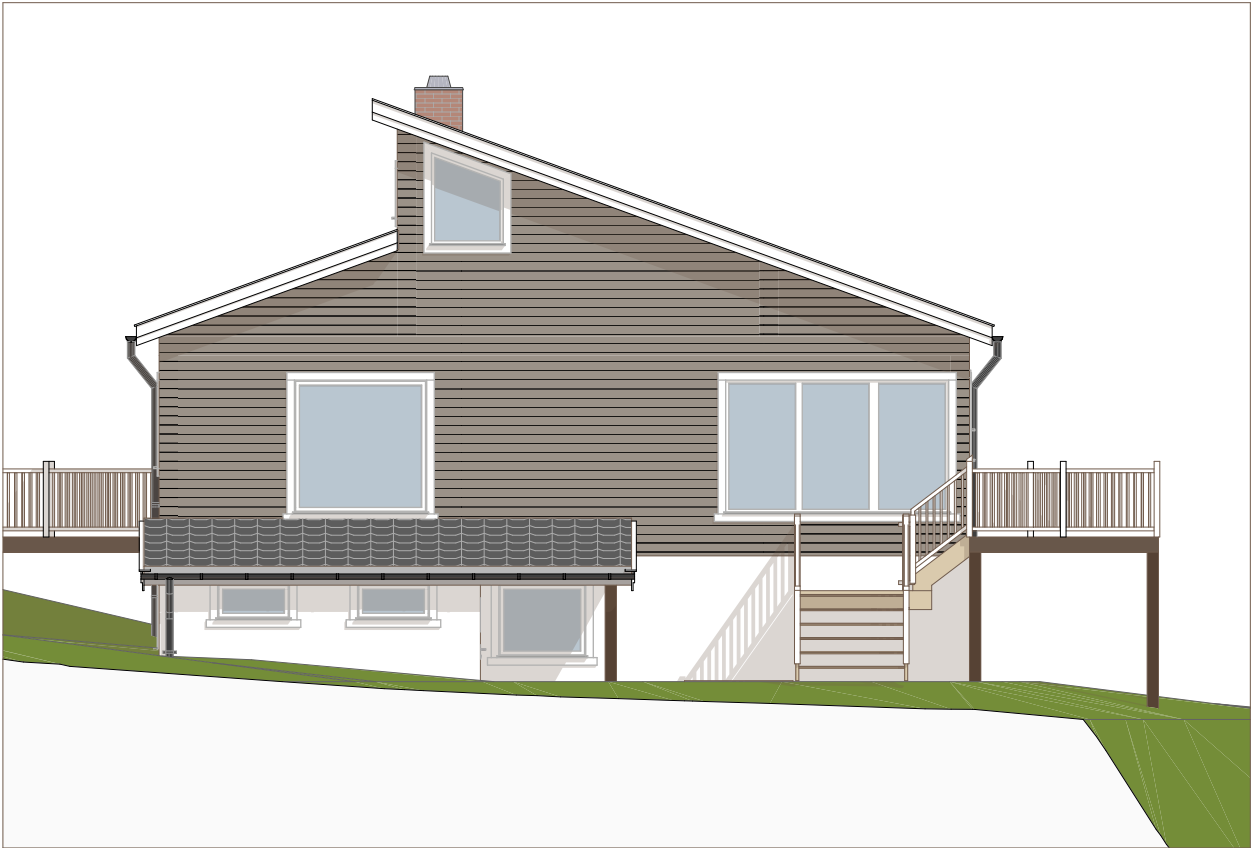


Fasade Sør 1:100


Kjærnesveien 29			
1407 Vinterbro			
tegnet av: Sami Smakolli	oppdaterings dato: 03.05.2023	kontrollert/teikner: 109/43	målestokk: original A3= 1:100
FASADER		Med endring	

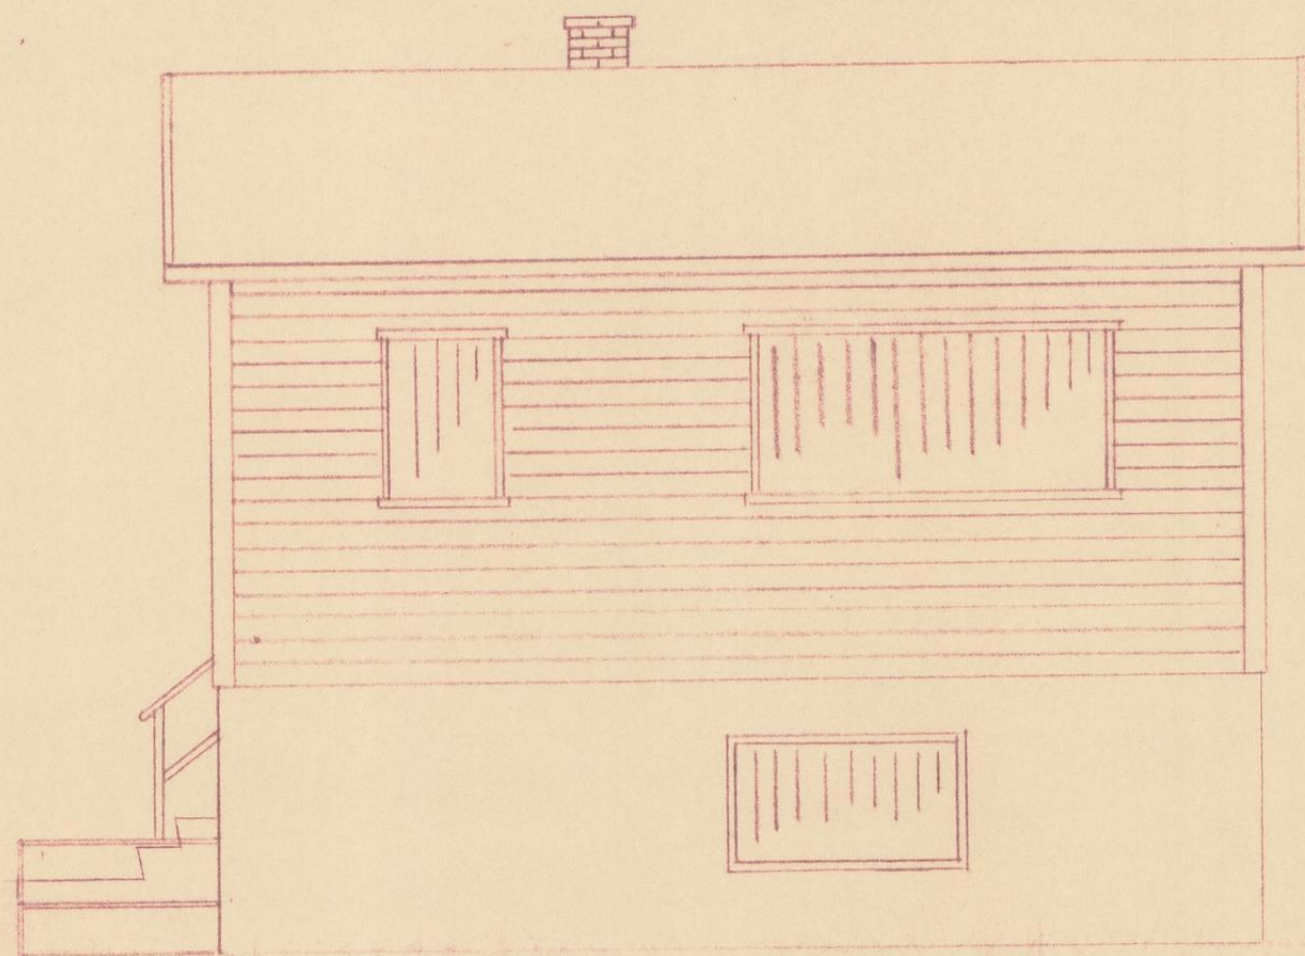


Fasade Vest.

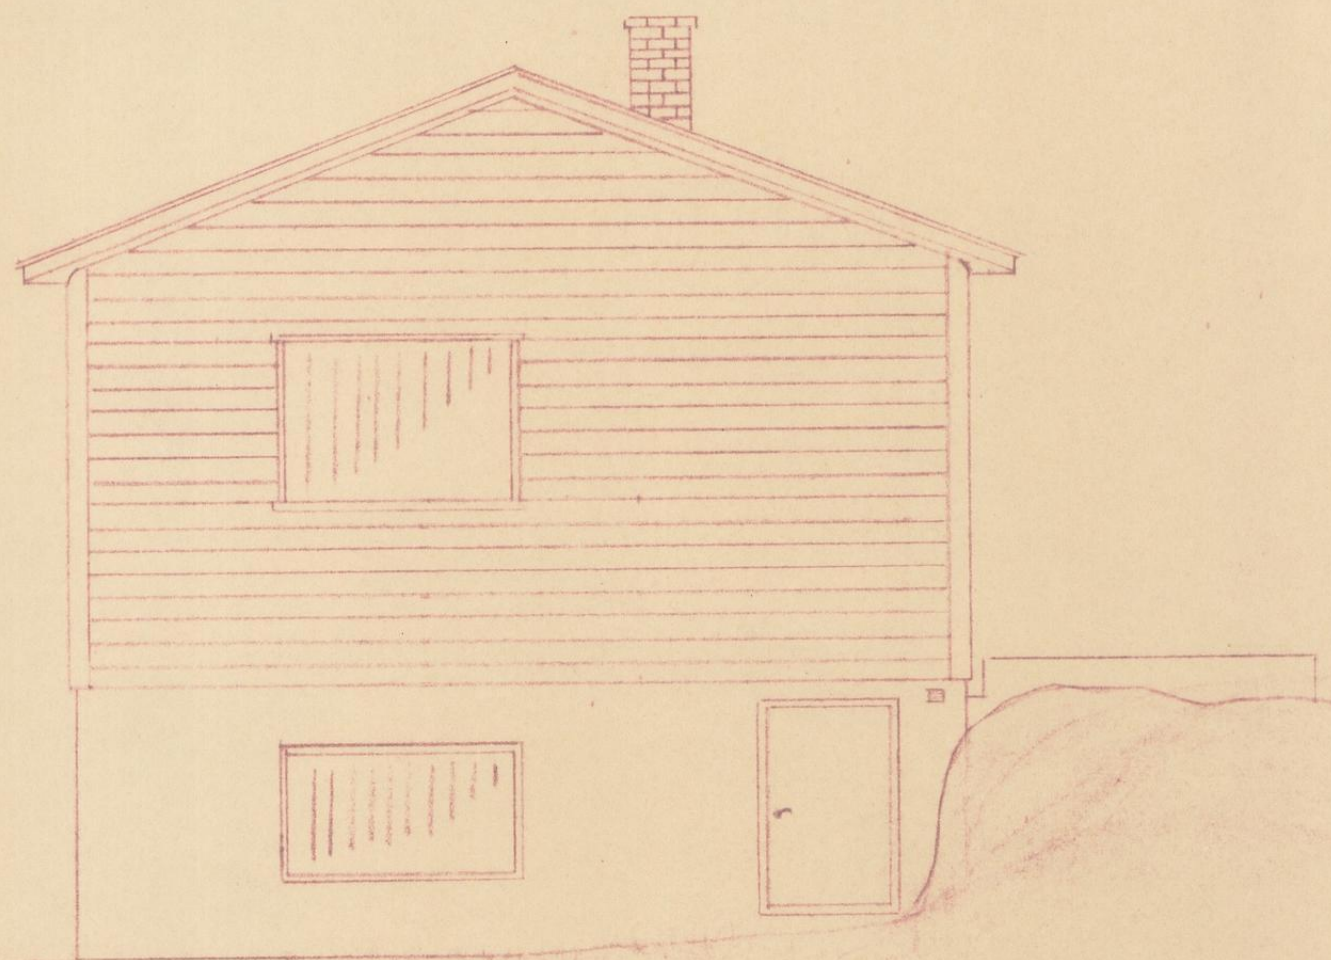

Fasade Syd

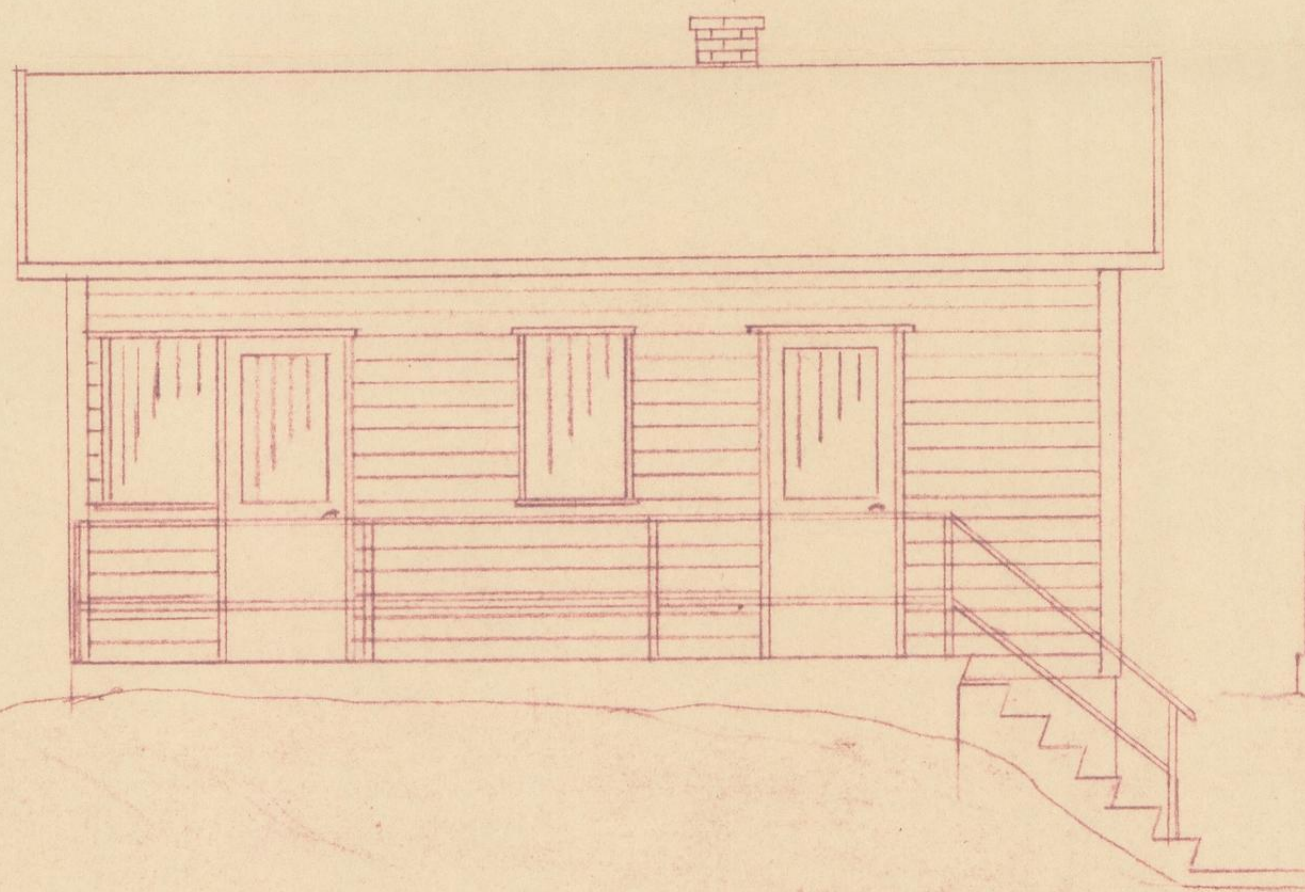


Fasade Øst.

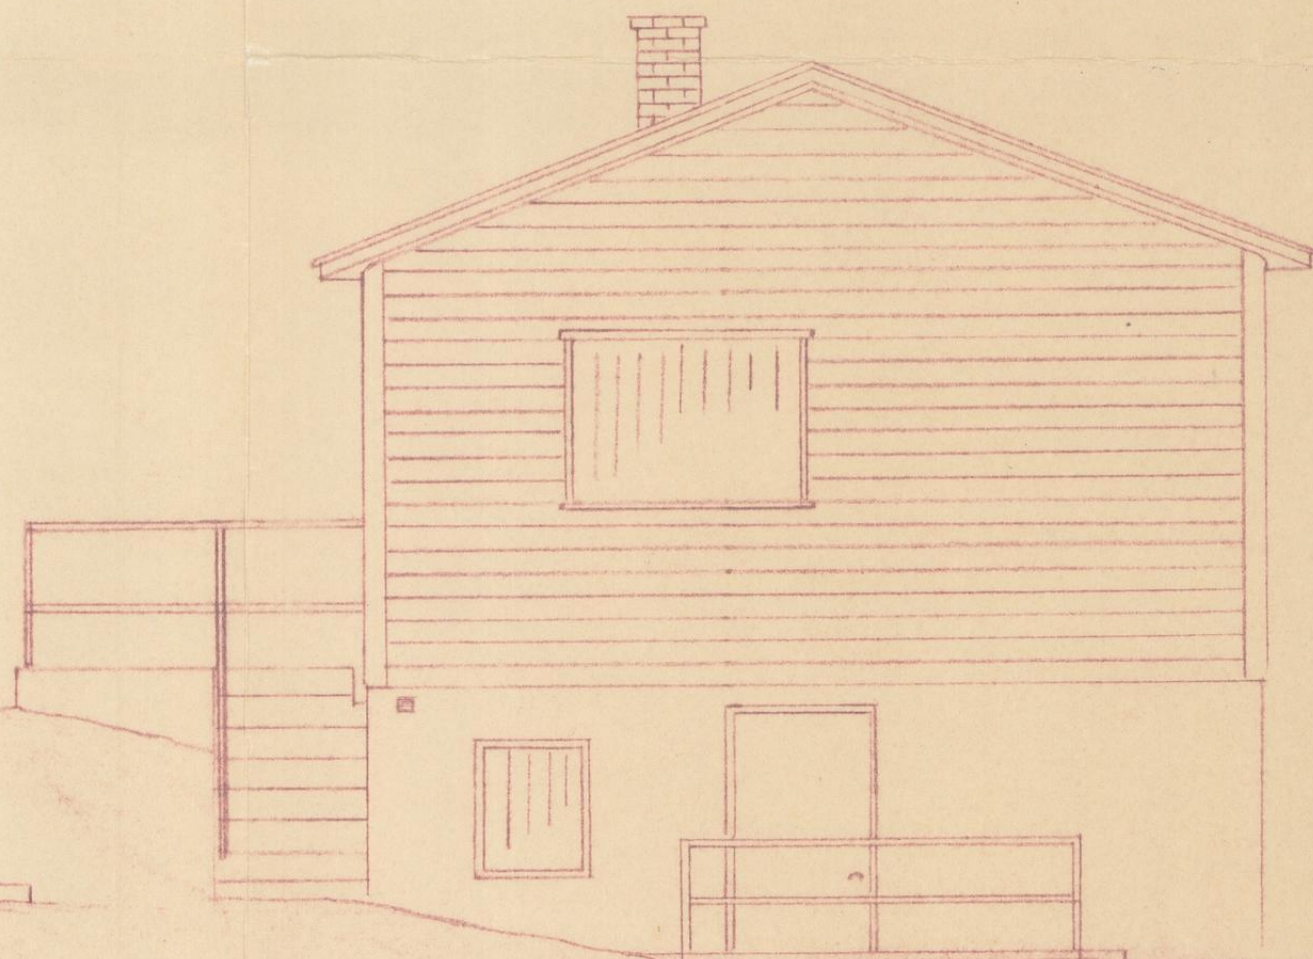

Fasade Nord.


Med anmerk.
Godkjent i møte
28. april 1961
As Bygningeråd
Mauri Rød
Bygningset.

Skala	Sommerhytte
1:50	Fasader
Tegn	Leif S. Winsjansen

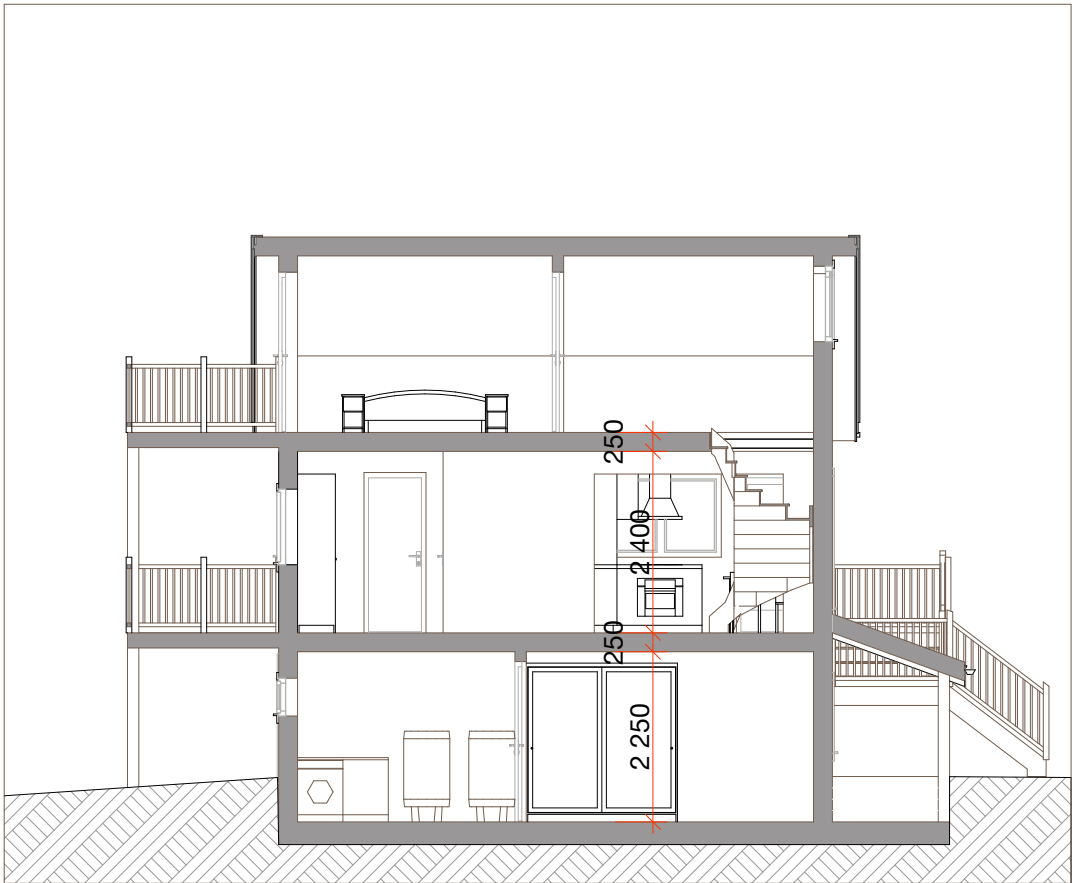

A1


1:100

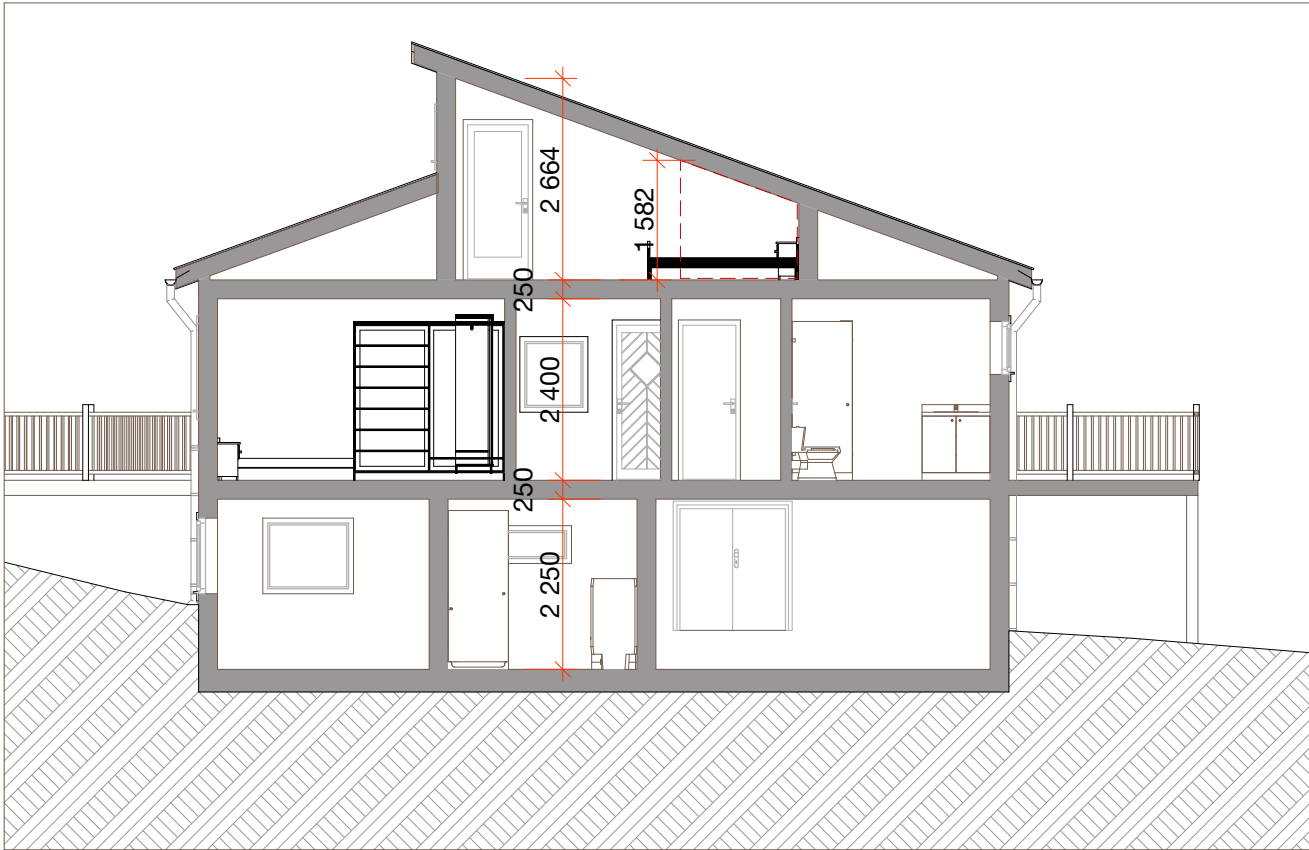


B1

1:100

Kjærnesveien 29			
1407 Vinterbro			
tegnet av: Sami Smakolli	opprinnelse dato: 03.05.2023	kontrollert/revurert: 109/43	målestokk: original A3= 1:100
SNITT A og B			tiltatt: Med endring

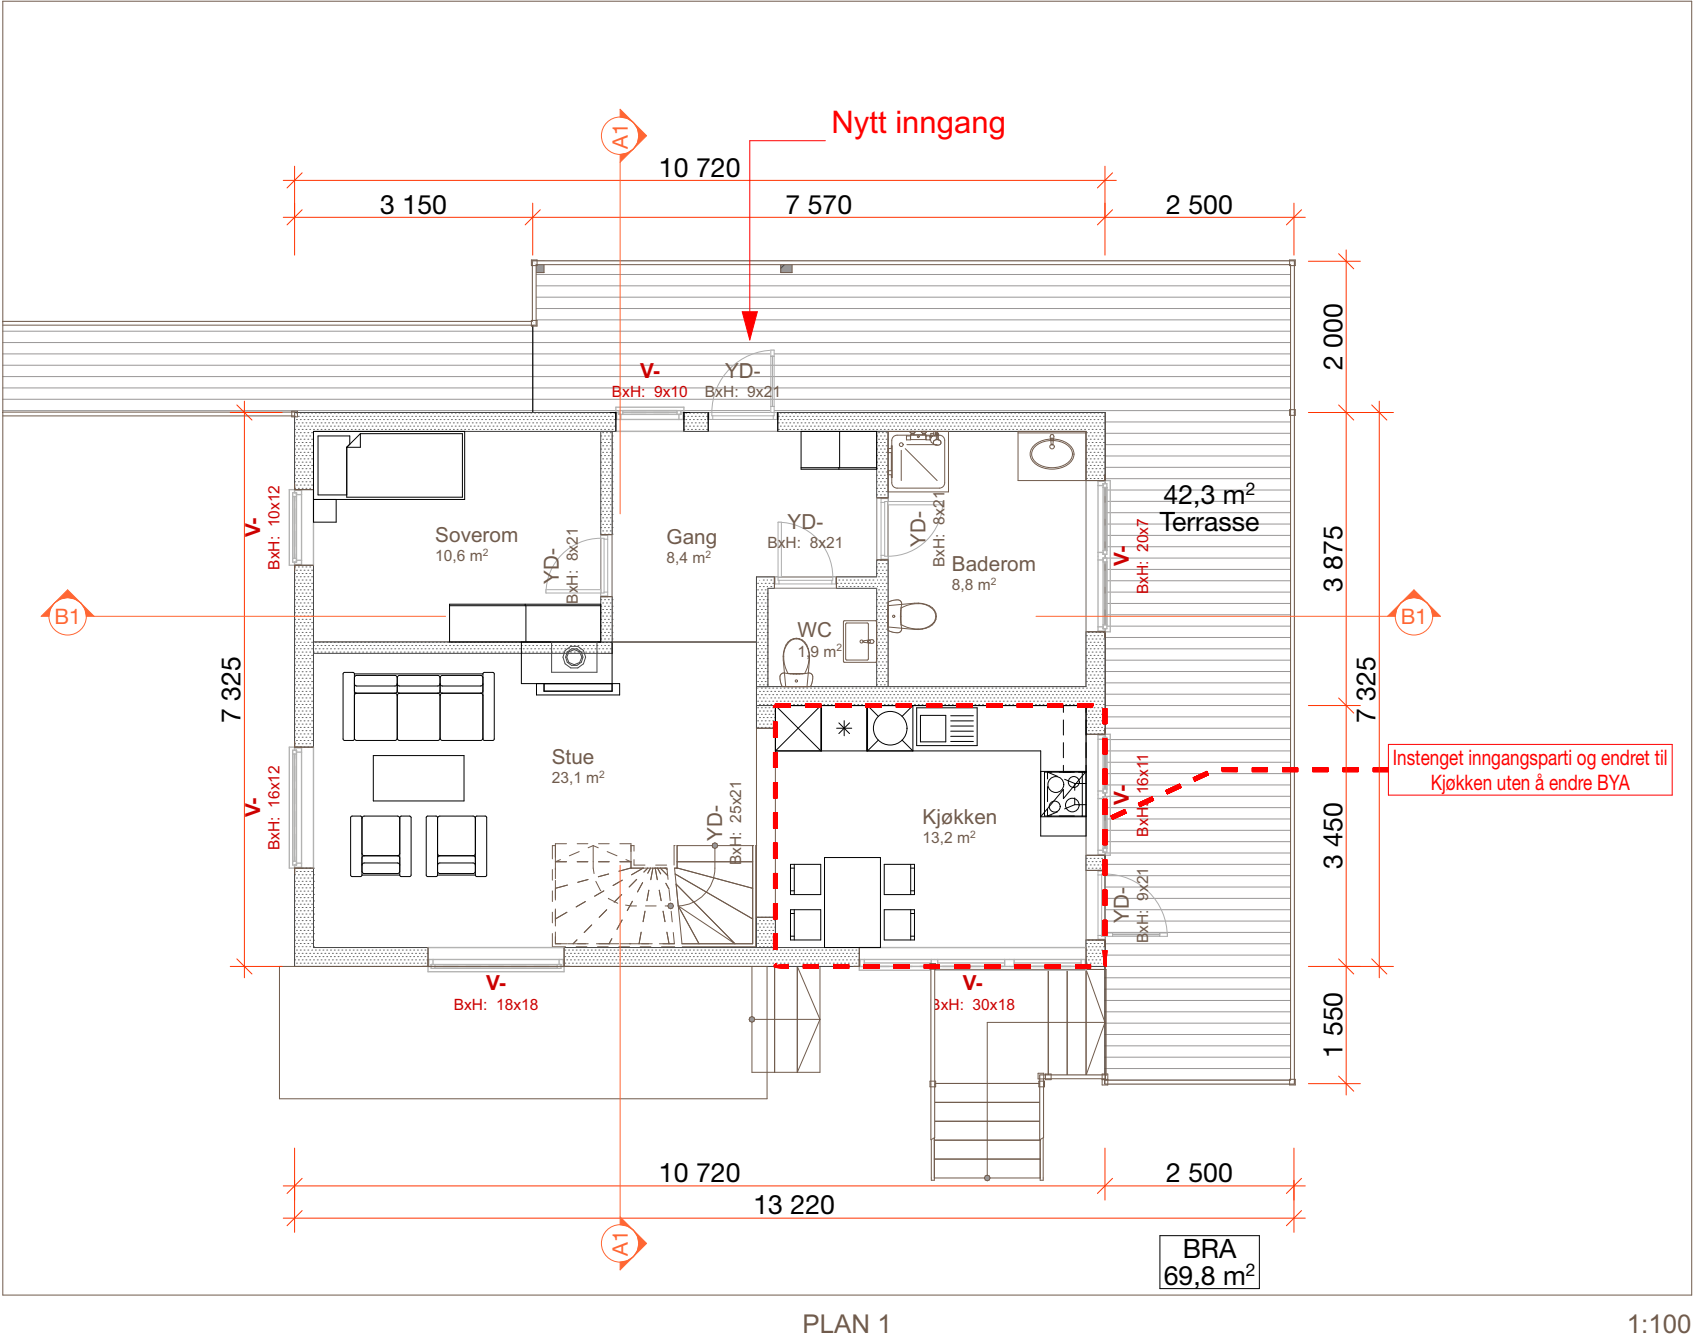


Kjærnesveien 29			
1407 Vinterbro			
tegnet av: Sami Smakolli	oppmåling dato: 03.05.2023	kontrollert av: 109/43	målestokk: original A3= 1:100
PLAN 1		Med endring	

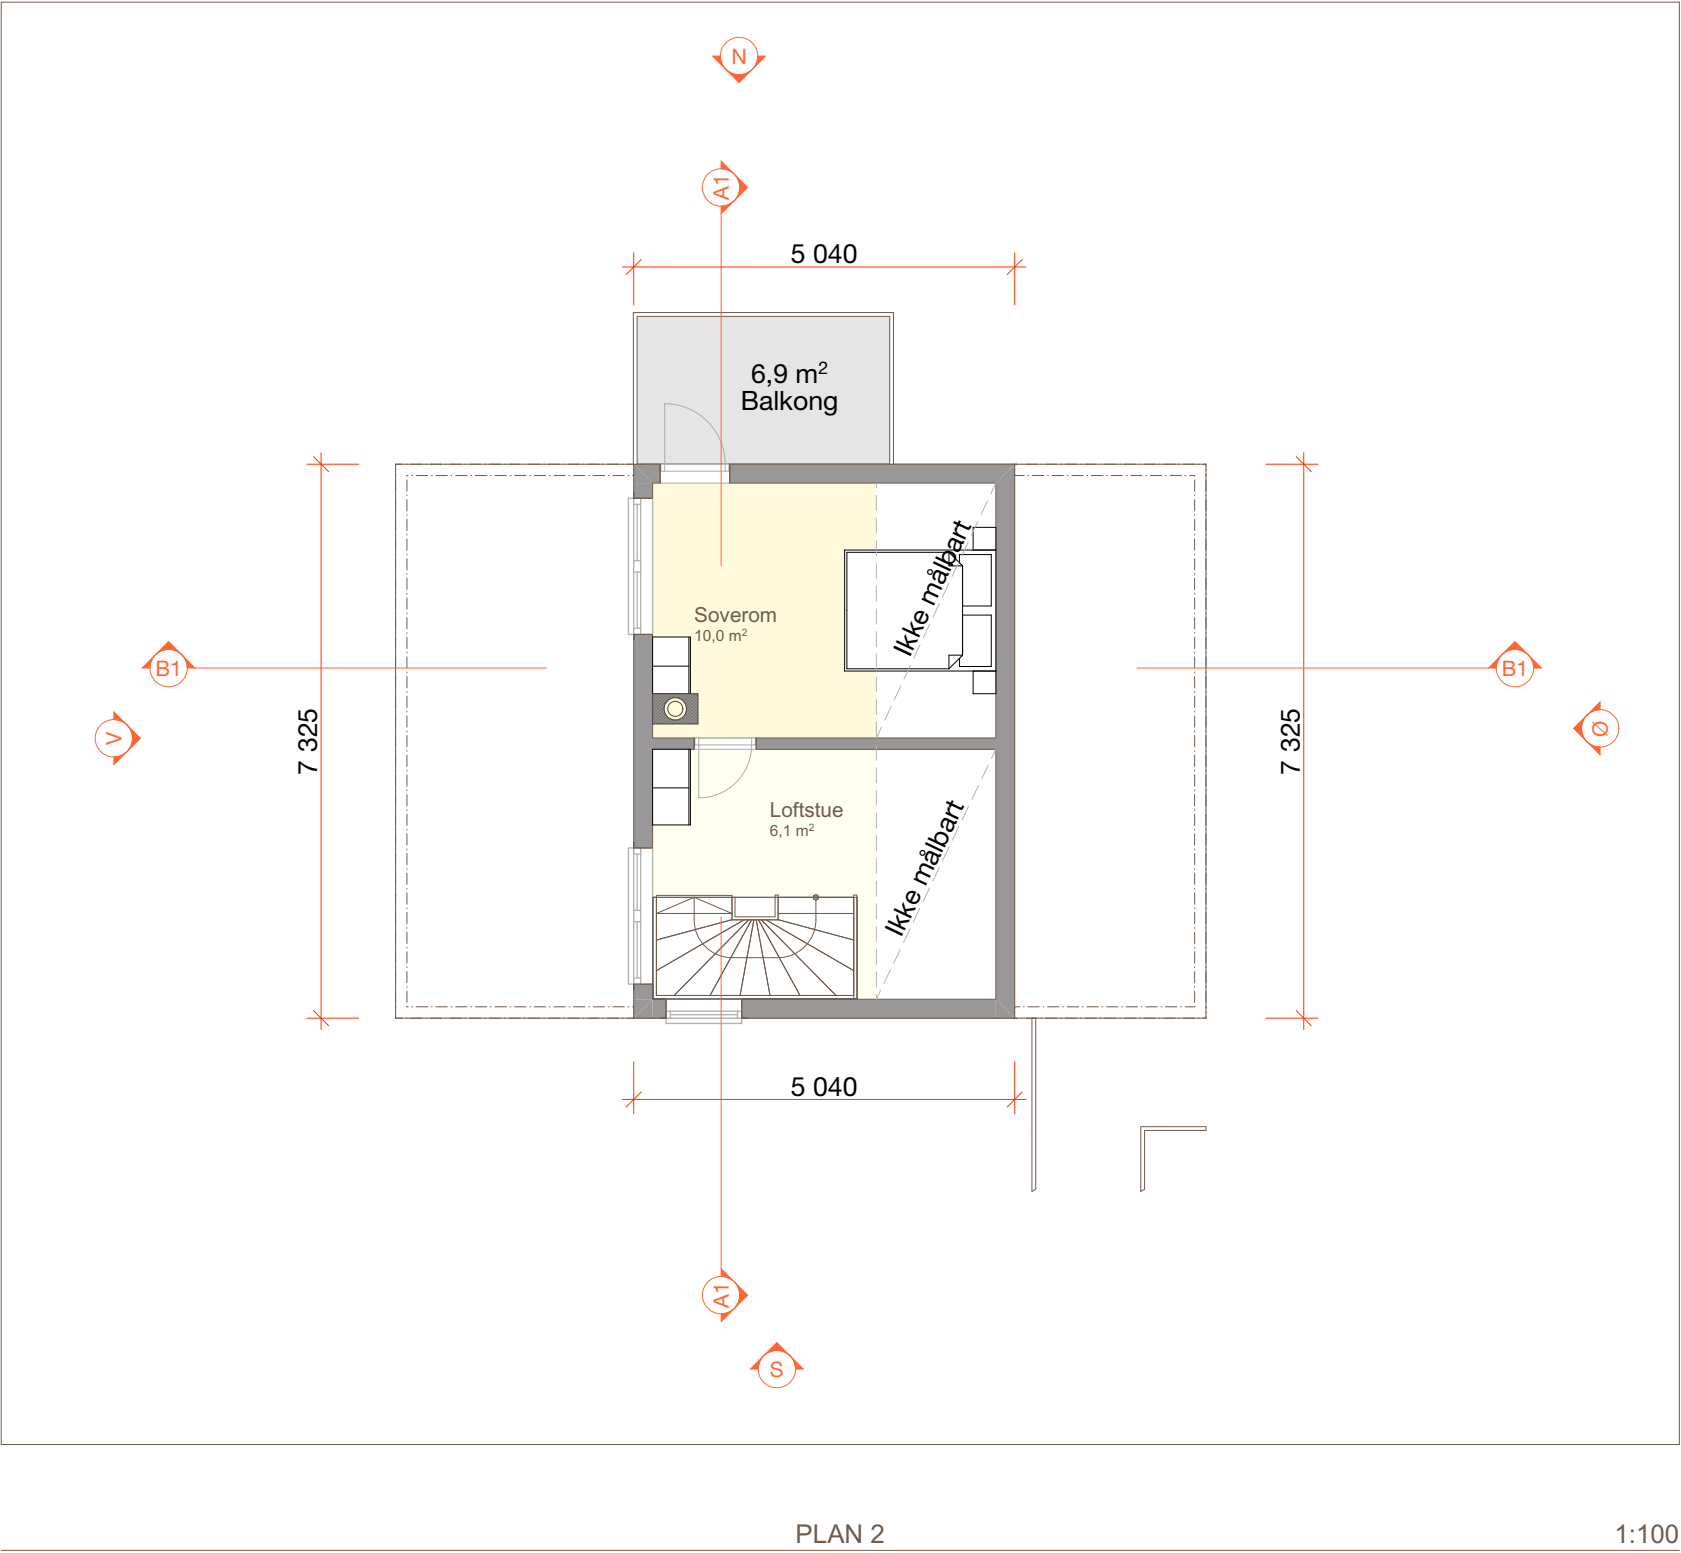


Kjærnesveien 29			
1407 Vinterbro			
tegnet av: Sami Smakolli	oppmåling dato: 03.05.2023	kontrollert/tegnet: 109/43	målestokk: original A3= 1:100
PLAN 2		Med endring	


etter fullmakt
Godkjent i møte
7. Sept. 1976
Ås Bygningsråd
Berit Winge
for Byg. ins. j.f.

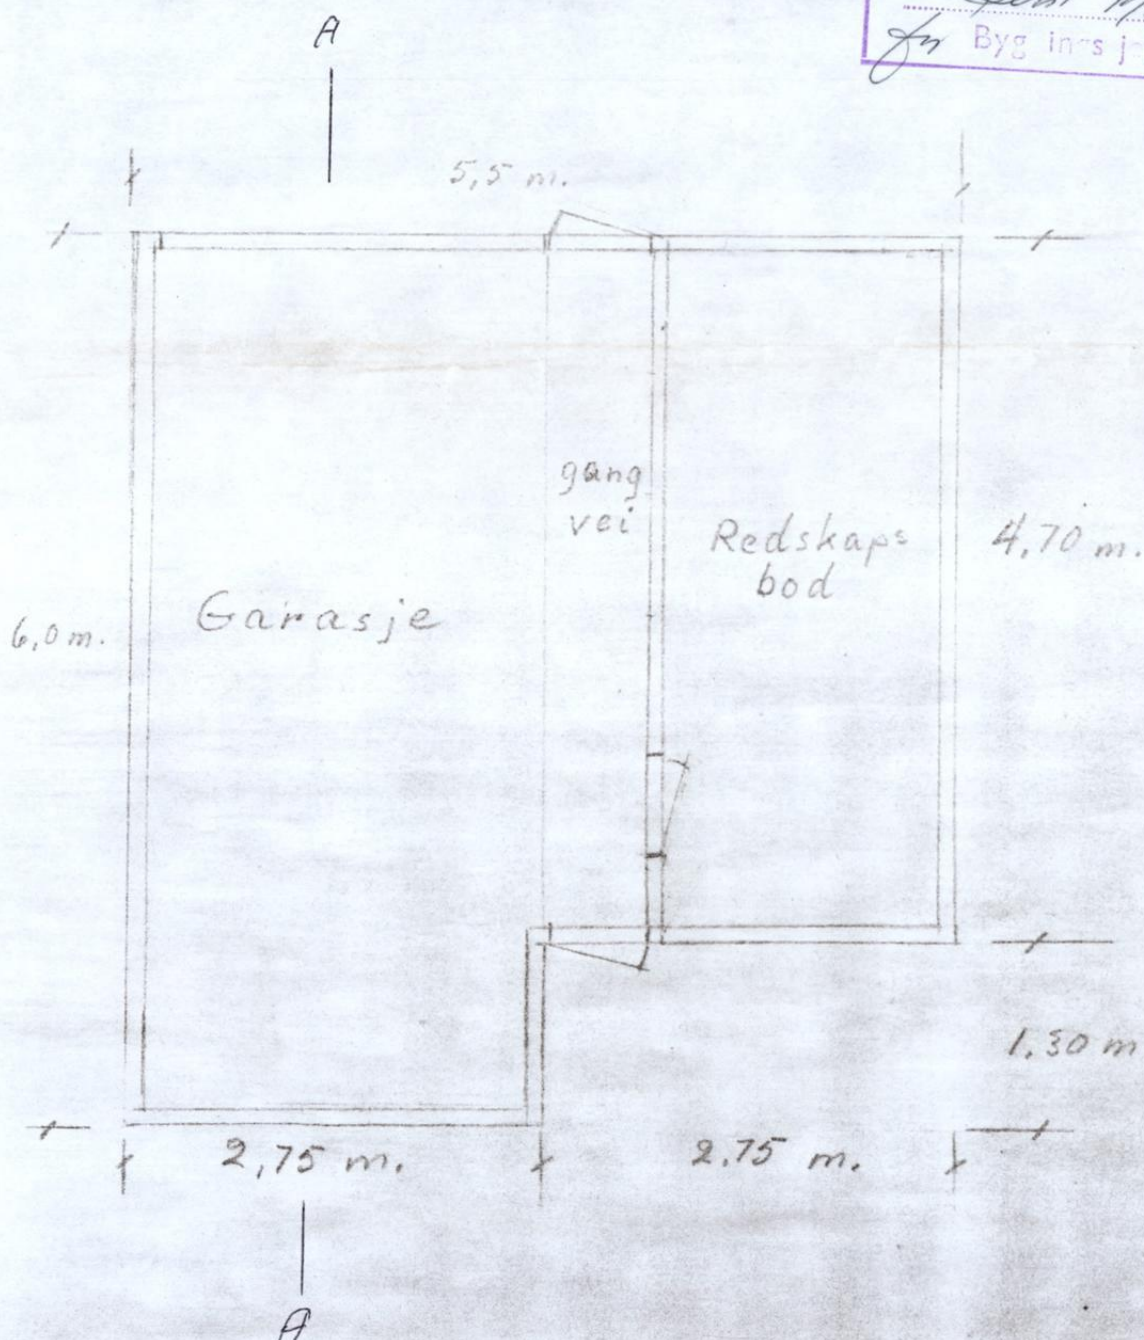


Tegn: L. S. Winsjan
Mål 1:50

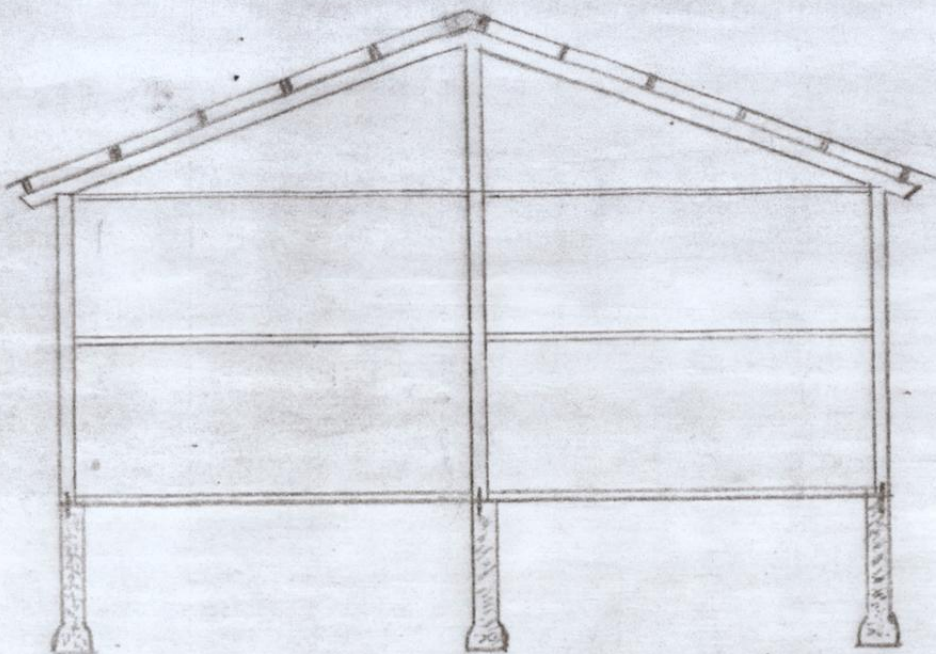

Snitt

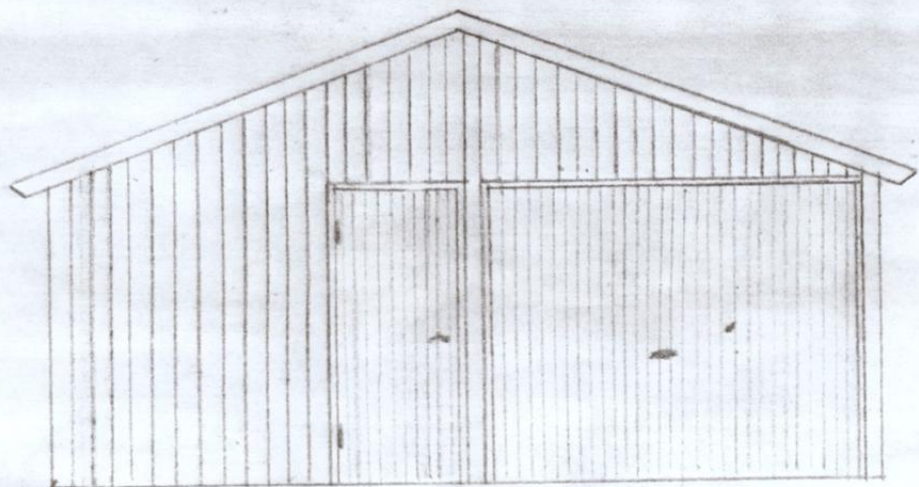


Fasade nord

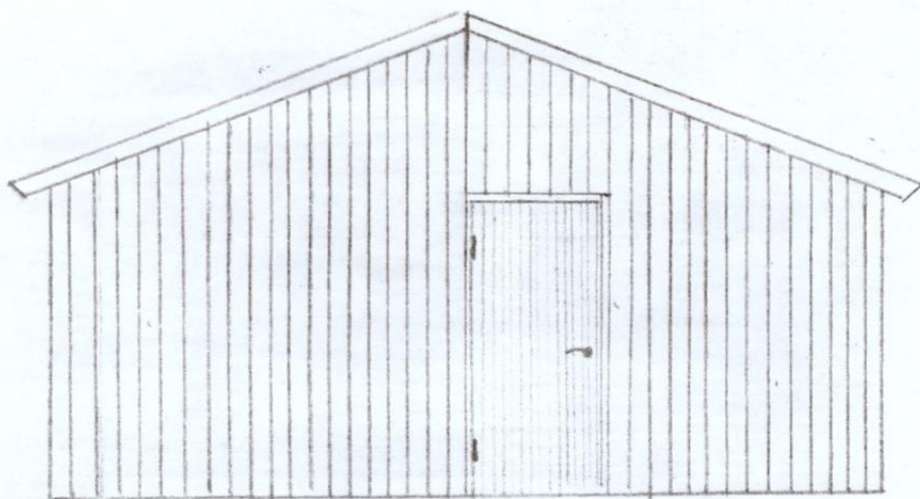


Fasade syd

etter fullmakt
 Godkjent i m. 000
 9. Sept. 1976
 Ås Byg. ingråd
 Bent Hønge
 Bygningssjef.


Leif S. Winsjansen
 Kjærnesveien

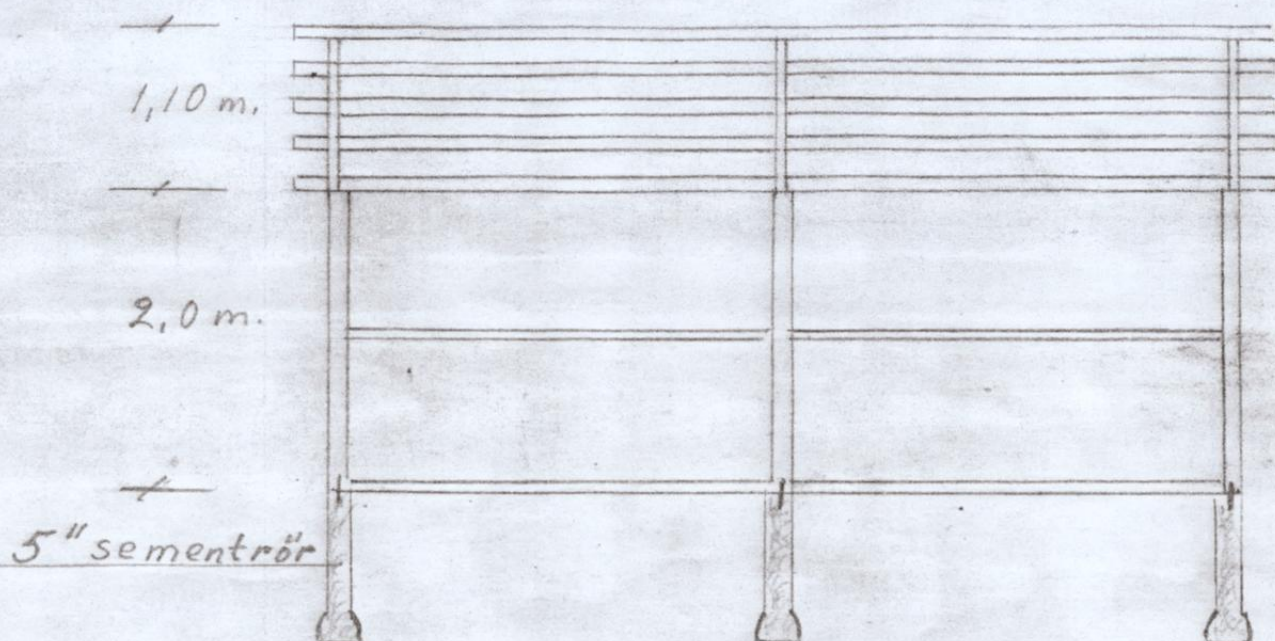

Snitt

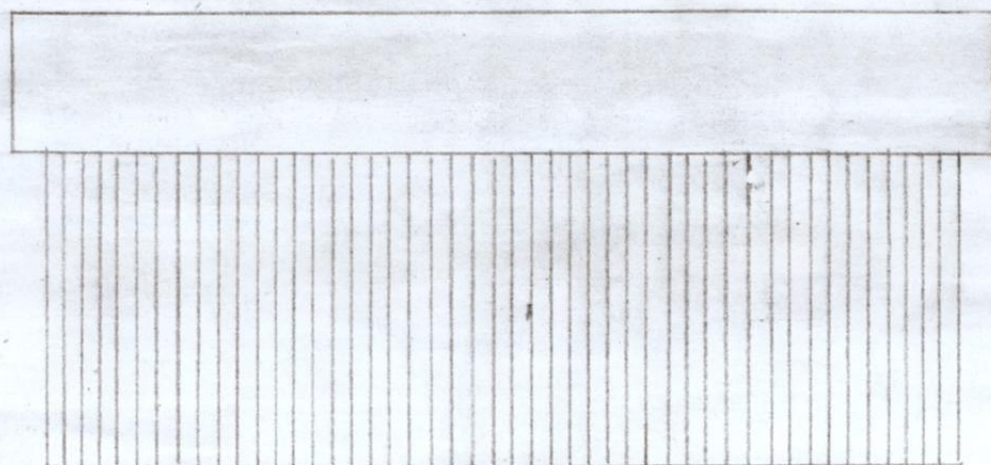




Fasade vest

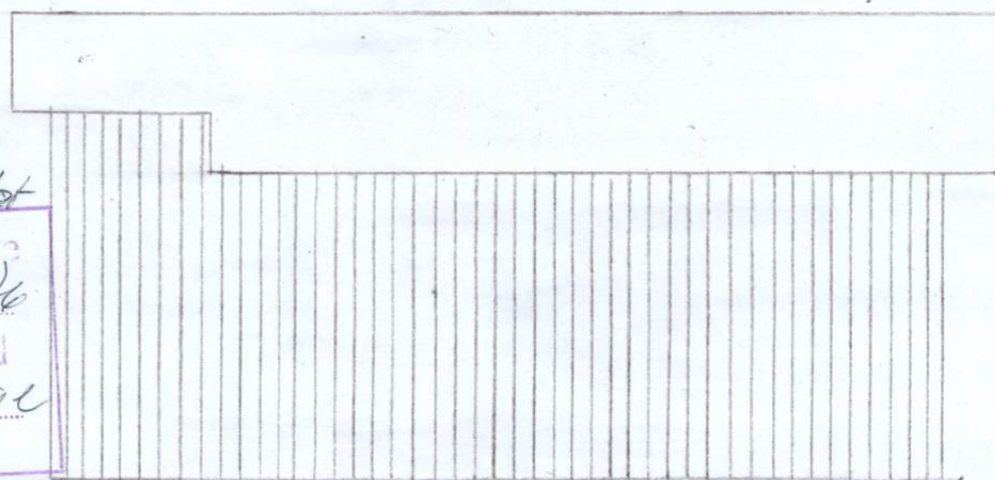

Fasade öst

~~ottor fullmakat~~
 Godkjent i møte
 9. sept. 1946
 As Lygningssjef
 Berit Winge
 for Bygningssjef.

Lei S. Winsjansen
 Kjærnesveien

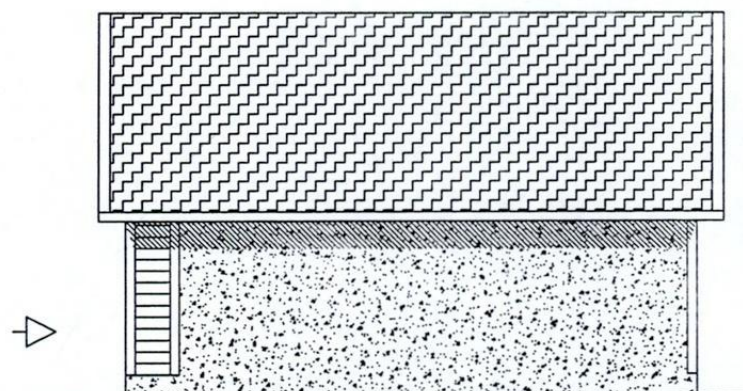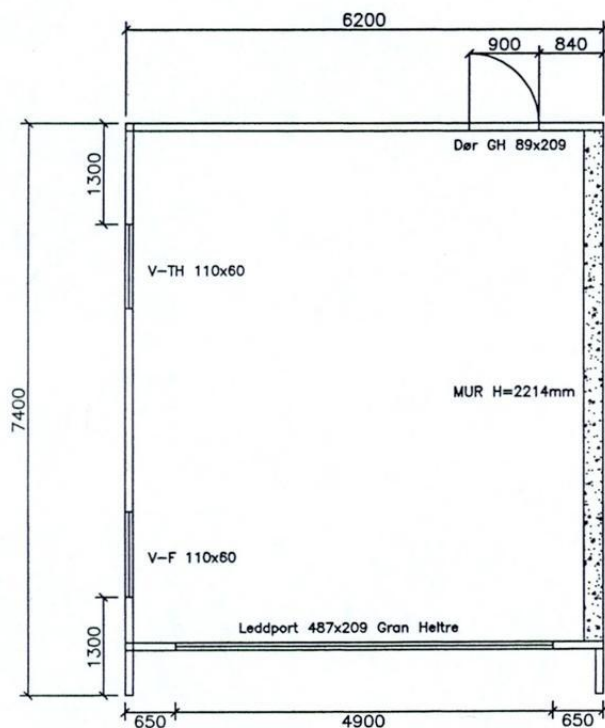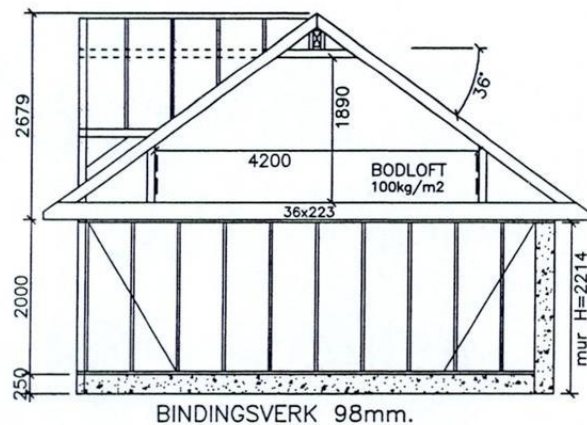

GODKJENT
09 MAI 2006
Ås kommune

IGLAND GARASJEN		Byggherre: Tor Egil Andersen	
IGLAND INDUSTRIER AS 4892 GRIMSTAD			Konstr/tegnet: FRH
Gnr:	Bnr:	Ordrenr: 102609	Takvinkel: 36°
E6	Målestokk: 1:100	Tlf :37 25 70 70 Fax:37 25 70 71 E-post: post@igland.no	Dato: 08.05.06
		Tegningsnr: 6274E6Lkvismu	
Tegningen er Igland Industrier AS's eiendom. Kan ikke brukes til byggemelding annet enn ved kjøp av Igland Garasjen og må ikke overdras til andre. Eventuelle erstatningssøksmål kan ellers fremføres.			

RINGMURSTEGNING:

Garasje med standard porthøyde 209 cm skal ha en ringmur med min. høyde 250 mm over ferdig gulv ved portåpning (normalt 1 skift Leca).

For garasjer med ekstra inngangsdør gjelder de samme krav til ringmurshøyde i åpningen - 250 mm over gulv.


Brukes Leca-blokk må murens bredde i side- og bakvegg være min. 150 mm for å gi stabilitet. Benyttes det støpt og armert ringmur i betong - kan bredden være 100 mm.

Innstikk mot portåpning og evt. mur for fremskutt front skal ha maks bredde 100 mm.

OBS!! Det må være min. 100 mm plass på baksiden av innstikk ved port for få montert port-skinne.


Garasjer med annen porthøyde enn nevnt over - trenger normalt også høyere ringmur. Sjekk Leca håndbok og undersøk krav til dimensjonering og armering for å gi muren tilstrekkelig styrke og stabilitet.

DETALJ AV MUR VED PORT. 1:10

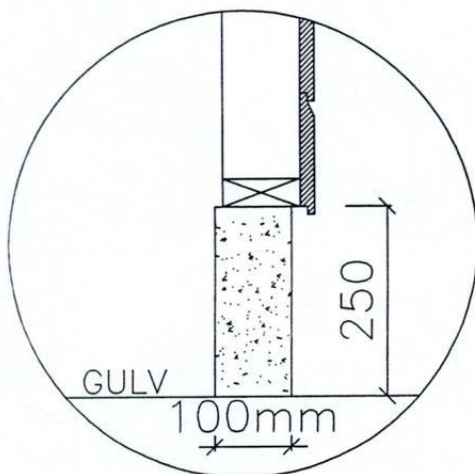


Mur H=250mm

Mur H=2214mm

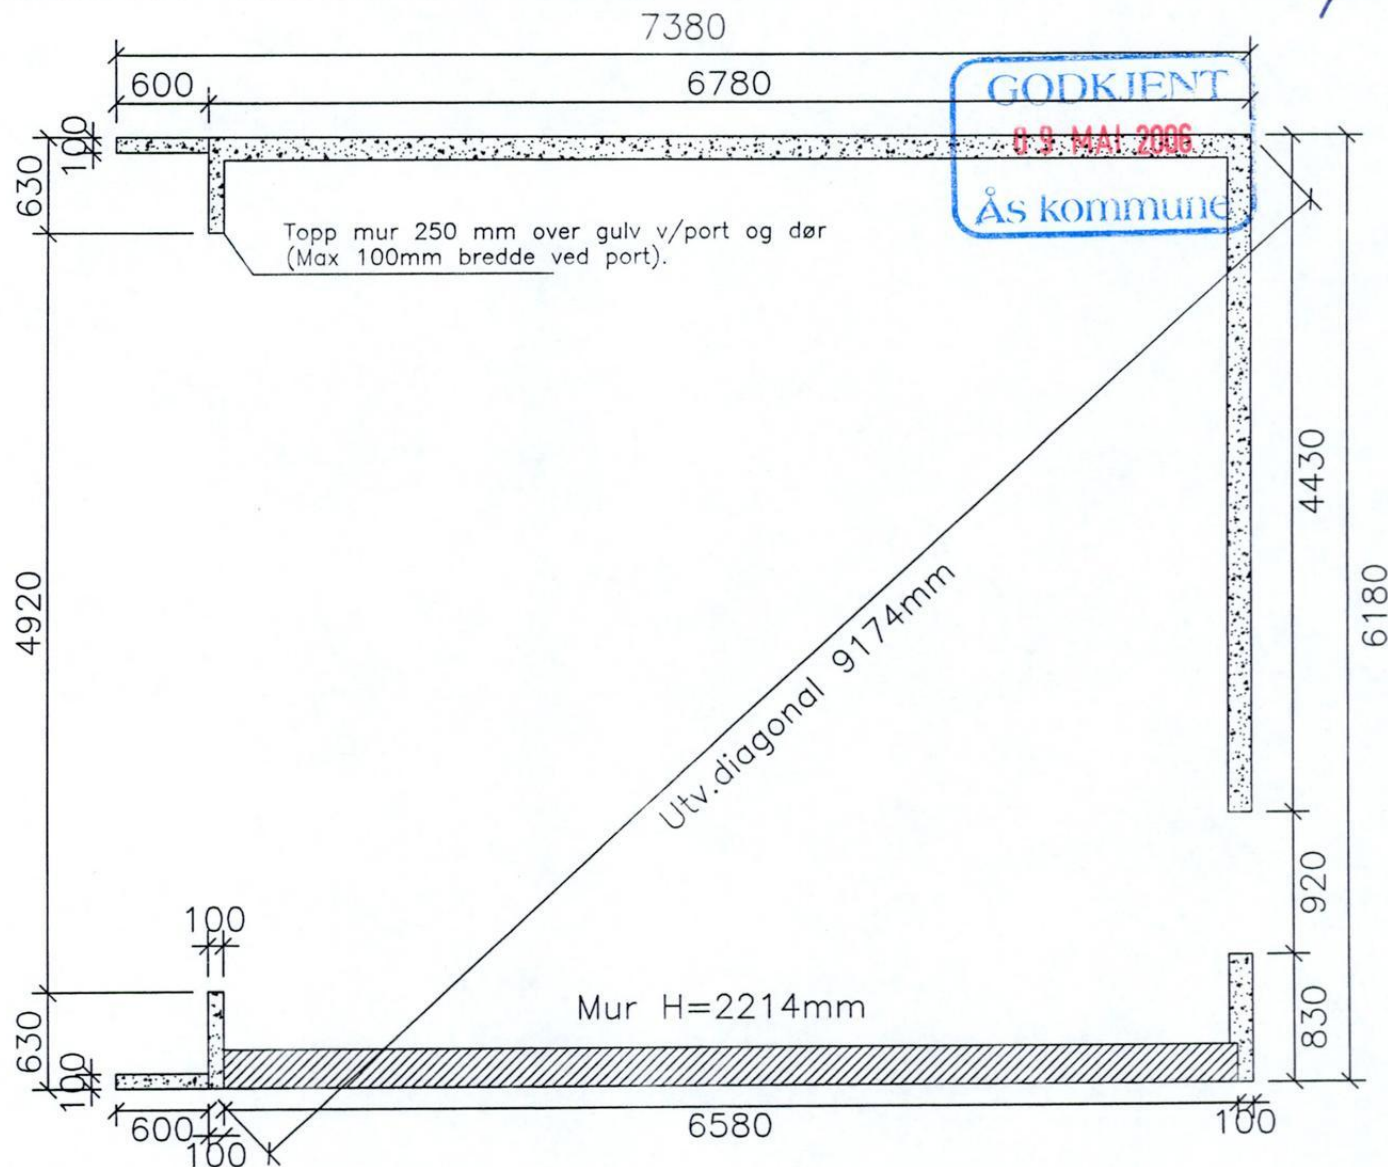


IGLAND GARASJEN		Byggherre: Tor Egil Andersen	
IGLAND INDUSTRIER AS 4892 GRIMSTAD		Konstr/tegnet: FRH	
Gnr:	Bnr:	Ordrenr: 102609	Takvinkel: Dato: 08.05.06
E6	Målestokk: 1:50	TY: 37 25 70 70 Fax: 37 25 70 71 E-post: post@igland.no	Tegningsnr: 6274E6Lkvismu
Tegningen er Igland Industrier AS's eiendom. Kan ikke brukes til byggemelding annet enn ved kjøp av Igland Garasjen og må ikke overdras til andre. Eventuelle erstatningssøksmål kan ellers fremføres.			

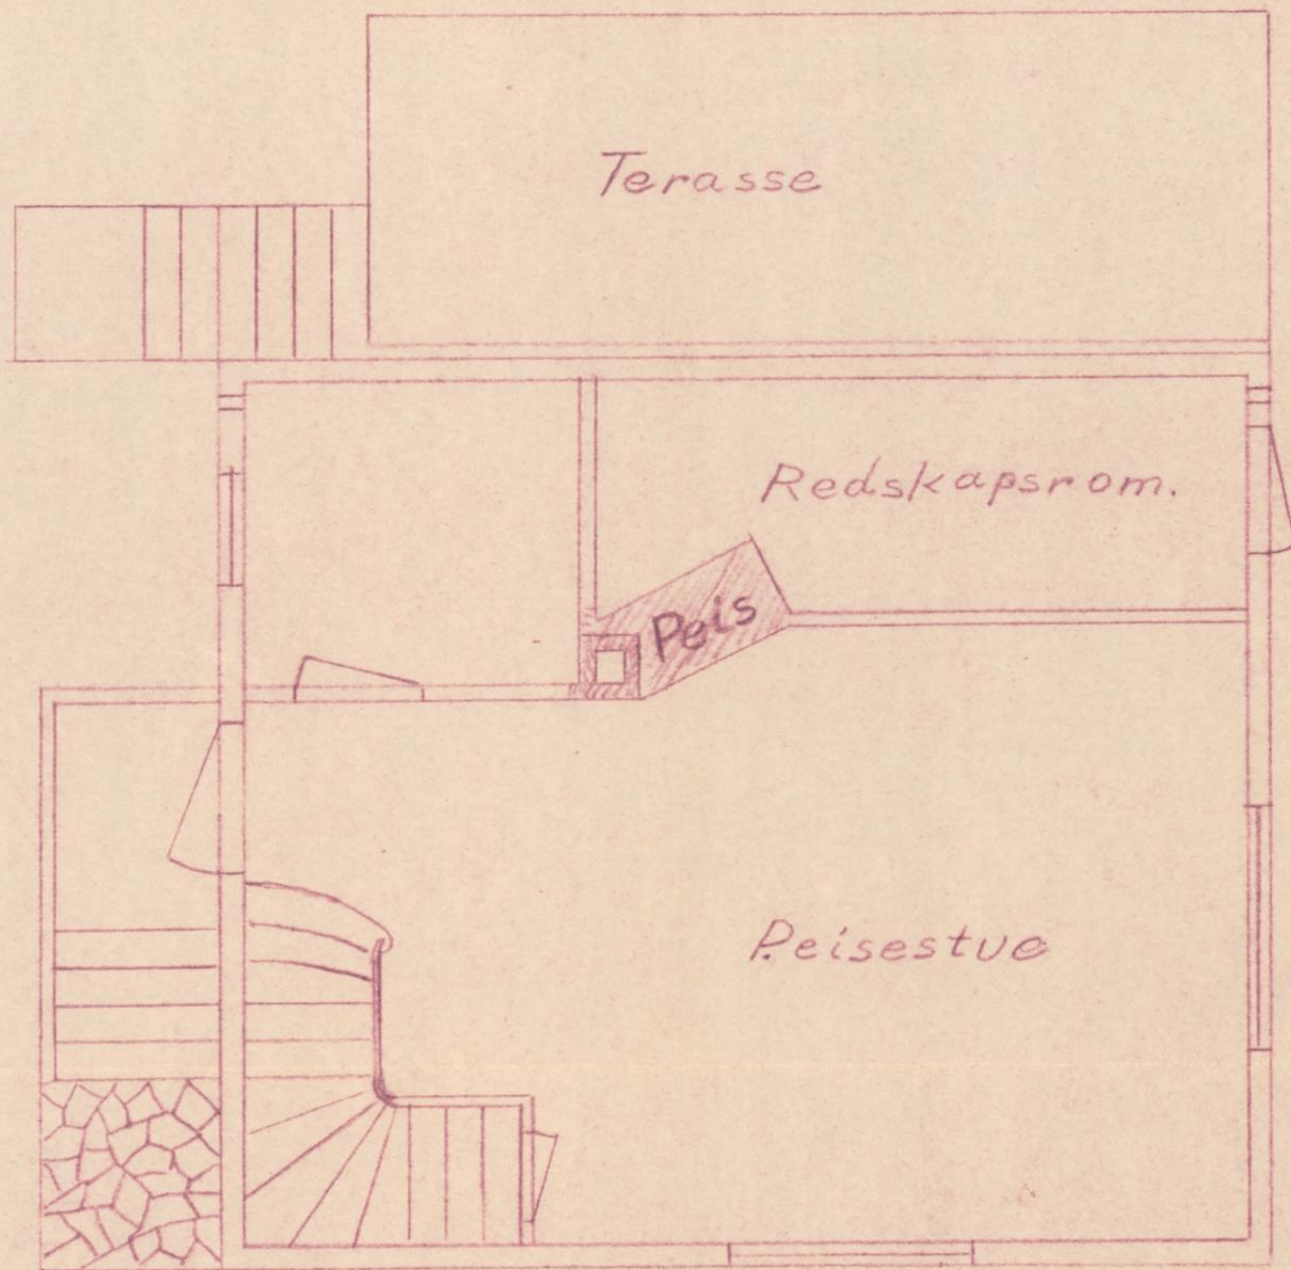

Med anmerk.
 Godkjent i møte
 28. april 1961
 As Bygningeråd
 for Arvid Rind
 Bygningssjef.

Skala	Sammerhytte
1:50	Plan; Kjelleretg.
Tegn.	Leif S. Winsjansen

Skala Sommerhytte
1:50 Plan 1. etg.

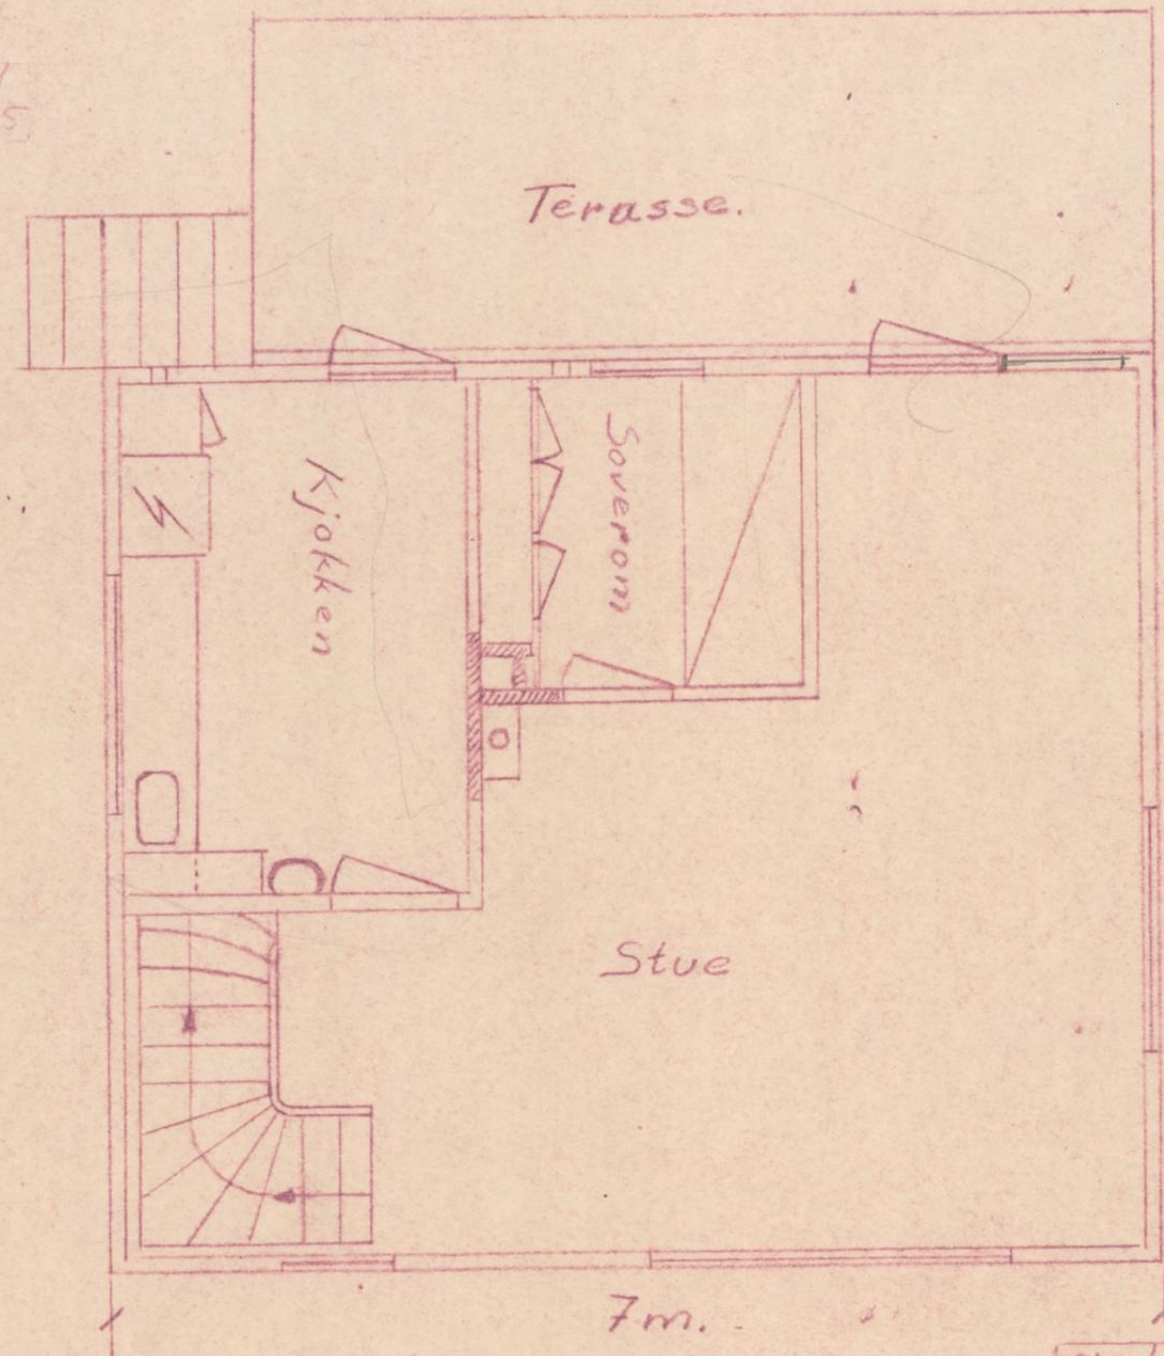

Med anmerk.
Godkjent i møte
28. april 1961
As Bygningeråd
for *Mauri Rind*
Bygningssjef.

Skala	Sommerhytte
1:50	Plan 1. etg.
Tegn	Leif S. Winsjansen