

VEDLEGG TIL
KJØPEKONTRAKT
Skårerløkka PREMIUM
Salgstrinn 2 & 3

Salgsbetingelser

Skårerløkka Trinn 2 & 3

LOVGRUNNLAG

Leilighetene selges etter bustadoppføringslova (buofl) som regulerer kjøpers rettigheter og plikter ved avtale om oppføring av bolig, og kjøp av fast eiendom der bygningen ikke er fullført når avtalen inngås. Loven regulerer forhold der selger er profesjonell og kjøper er forbruker.

I de tilfeller hvor kjøper ikke er forbruker vil kjøp reguleres etter bestemmelsene i Avhendingslova. Leilighetene selges i så fall «som den er», jfr. Avhendingslova §3-9.

SELGER/ HJEMMELSHAVER

Thongård AS, org.nr.: 917 307 318, et selskap i Olav Thon Gruppen.

PRIS

Priser fremgår av den til enhver tid gjeldende prisliste.

Det er faste priser og leilighetene selges etter «førstemann til mølla» prinsippet, med unntak av salgsstarter. Da vil man gjennomføre en loddtrekning dersom flere leverer kjøpetilbud på samme leilighet.

Selger står fritt til når som helst å endre priser og salgs-/betalingsbetingelser på usolgte leiligheter og garasjeplasser.

BETALINGSBETINGELSER

1. 5 % av kjøpesum, begrenset oppad til kr. 250.000, - innbetales ved utstedelse av garanti etter buofl. 47 i forbindelse med kontraktsunderskrift.
2. Resterende del av kjøpesum inkl. omkostninger og eventuelle tilleggsbestillinger innbetales senest 2 virkedager før overtagelse.

Ved salg til andre enn forbruker skal 10% av kjøpesummen innbetales ved signering av kjøpekontrakt.

Leiligheten kan ikke pantsettes før faktisk overtagelse har funnet sted.

Renter på alle forskuddsbeløp innbetalt til oppgjørsmeglers klientkonto tilfaller i sin helhet selger, fra det tidspunkt selger har stilt forskuddsgaranti etter buofl. § 47 eller fra det tidspunkt kjøper har fått hjemmel til eiendommen.

Dersom kjøper ikke har signert kjøpekontrakt eller innbetalt forskudd innen 30 dager fra avtalt kontraktsmøte, og dette ikke skyldes forhold på selgers side, er kjøper innforstått med at dette utgjør et vesentlig mislighold av kjøpers kontraktsforpliktelser. Dette vil gi selger rett til å heve avtalen og gjennomføre dekningsalg for kjøpers regning.

Selger krever at det foreligger en betalingsplan/finansieringsbekreftelse ved innlevering av kjøpetilbud.

OMKOSTNINGER

I tillegg til kjøpesummen kommer omkostninger:

1. Dokumentavgift til staten tilsvarende 2,5 % av andel tomtekostnad som utgjør kr. 8.980,- pr. kvm BRA. Avgiftsgrunnlaget utgjør fra kr. 305.000,- til kr. 1.185.000,- avhengig leilighetens størrelse. Andel dokumentavgift varierer således fra kr. 7.620,- til kr. 29.620,- pr. seksjon.
 2. Tinglysningsgebyr for skjøtet kr. 500,-.
 3. Tinglysningsgebyr pr. pantobligasjon inkl. panteattest kr. 500,-.
 4. Tilkoblingsavgift for kabel-tv kr. 4.500,-.
- Omkostninger totalt fra kr. 13.120 til kr. 35.120,-.

Det tas forbehold om endringer av satsene for offentlig avgifter og gebyrer i tiden frem til overskjøting. Det tas samtidig forbehold om eventuell formell godkjenning av dokumentavgiftsgrunnlaget hos Statens Kartverk.

I tillegg betaler kjøper 2 måneders ekstraordinære felleskostnader. Dette kreves inn som oppstartskapital til Sameiet i tillegg til de ordinære felleskostnader ved overtagelse.

BEBYGGELSE

Skårerløkka salgstrinn 1 ble ferdigstilt august 2021 og består av en bygning over 7 etasjer. Trinn 1 er utskilt på en egen eiendom, og utgjør et separat sameie.

Skårerløkka salgstrinn 2 blir inntil 7 etasjer og består av 3 bygninger. Det blir en sammenhengende bygning med flere oppganger og to punkthus i gårdsrommet.

Skårerløkka salgstrinn 3 blir inntil 7 etasjer. Det blir to sammenhengende bygninger med flere oppganger og to punkthus i gårdsrommet.

Forøvrig pågår det også utbygging av byggetrinn BT6. BT6 vil bestå av kontor, næring og boliger for utleie.

Utvidelse av Triaden kjøpesenter ble ferdigstilt høsten 2023.

Det vil på området Skårer Vest felt 8 være allment tilgjengelige utearealer og gangstier. Det blir blant annet en allment tilgjengelig gangsti mellom Skårerløkka salgstrinn 2 og 3. Det store aktivitets- og parkområdet mellom Triaden og de tre salgstrinnene i Skårerløkka, vil også være allment tilgjengelig.

MATRIKKE / ADRESSE

Prosjektet ligger i Lørenskog kommune på gnr. 101, bnr. 204.

Vi gjør oppmerksom på at matrikkelbetegnelsen kan bli endret ved gjennomføring av fradeling og sammenføyning. Seksjonsnummer til leilighetene blir fastsatt i forbindelse med seksjoneringen før innflytting. Adresse er Ingvald Kristiansens gate, 1461 Lørenskog.

TOMT

Det er planlagt at tomtene til Skårerløkka salgstrinn 2 og 3 etableres som en felles eiet tomt under Sameiet Skårerløkka 2.

Selger tar forbehold om tomtens endelige størrelse inntil fradeling og oppmåling er gjennomført.

SAMEIET

Leilighetene selges som eierseksjoner og det vil bli opprettet eierseksjonssameie iht. Eierseksjonslovens bestemmelser. Skårerløkka Salgstrinn 2 med 159 leiligheter og Skårerløkka Salgstrinn 3 med 130 leiligheter blir et felles sameie.

Eierseksjonssameiet vil også ha en tilgang til parkeringskjeller, jfr. punkt nedenfor om parkering.

Eierseksjonssameiet vil ivareta forvaltning av fellesarealer.

Utkast til vedtekter medfølger som bilag til kjøpekontrakt og det forutsettes at kjøper aksepterer disse. Disse er kun å anse som utkast og selger står fritt til å gjøre endringer før konstituerende årsmøte.

Seksjonseiere får full råderett over egen seksjon og kan fritt leie den ut.

Som seksjonseier blir kjøper eier av ideell andel av tomtearealer og bygningsmasse tilsvarende eierbrøken, som fastsettes iht. boligens størrelse (BRA-i). Seksjonsnummer og eierbrøk bestemmes i forbindelse med seksjoneringen.

Seksjonering forventes å være ferdigstilt ved overtakelse, men forsinket seksjonering er ikke en mangel som utløser mangelsbeføyelser etter bustadoppføringslova.

Kjøper er gjort kjent med at man kun kan erverve inntil to seksjoner i det samme sameiet, jfr. eierseksjonsloven §23

AKTIVITETSPARKEN

Skårerløkka 2 Sameie vil bli eier av en ideell eierandel i aktivitetsparken på Skårerløkka. Aktivitetsparken vil eies i fellesskap med Skårerløkka 1 Sameie og Thongård AS i et tingsrettslig sameie, og vil tjene som uteoppholdsareal for sameiet i tillegg til å være tilgjengelig for allmenheten. Forholdene innad i det tingsrettslige sameiet vil bli regulert gjennom egne vedtekter. Skårerløkka 2 Sameie vil være ansvarlig for å dekke en forholdsmessig andel av kostnadene knyttet til drift og vedlikehold av aktivitetsparken. Estimert kostnad per seksjon utgjør kr. 3.000,- per år.

FORRETNINGSFØRER

Forretningsfører er OBOS Eiendomsforvaltning AS (org.nr 934 261 585) Selger har rett til å bestemme leverandører for sameiet (bl.a. strøm, vaktmester, vedlikehold av tekniske installasjoner).

FELLESKOSTNADER

Felleskostnadene er ikke endelig fastsatt, men stipulerte felleskostnader skal dekke sameiets ordinære driftsutgifter. Hvor store kostnadene blir, vil avhenge av hvor mange ytelser sameiet rekvirerer.

Felleskostnadene antas å beløpe seg til ca. kr. 35-40,- pr m2 BRA-i/mnd iht. arealspesifikasjon i salgsbetingelsene. Felleskostnadene dekker normalt felles bygningsforsikring, strøm i fellesareal, drift av bl.a. heiser og garasjeport, forretningsførsel, revisjon, trappevask, kommunale avgifter, felles drift av bygningsmassen og felles takterrasse, drift og vedlikehold av Premium fasiliteter herunder selskapslokale, gjesteleilighet, smørebod, bilvask, sykkelverksted.

Grunnpakke kabel-tv og fiber kommer i tillegg med ca. kr 299,-/mnd. Prisen kan bli regulert (KPI) etter år 1.

Oppvarming og varmtvann leveres av Smartly og kommer i tillegg til felleskostnadene. Smartly sender egen faktura til seksjonseier hver måned. Denne inneholder systemkost, kostnader for forbruk av både varme og varmt vann, og i tillegg kostnader for fellesoppvarming/felles vann fordelt per leilighet.

Budsjett for eierseksjonssameiet inklusive forslag til fastsettelse av fellesutgifter for første driftsår vil bli utarbeidet av selger i samarbeid med forretningsfører og legges frem på konstituerende årsmøte.

Det innbetales oppstarts kapital til opprettelse av sameiet, ref. pkt. Omkostninger. Selger vil stå ansvarlig for fellesutgiftene på evt. usolgte leiligheter ved ferdigstilling.

Kjøper er innforstått med at arealangivelsene i leilighetene er et resultat av beregninger som er foreløpige. Endringer i BRA-i vil kunne påvirke beregningen av felleskostnadene.

Det legges opp til at Sameiet kan vedta å kreve inn et beløp for leie av gjesteleilighet og selskapslokale.

PARKERING

Parkering vil være i parkeringskjeller under Skårerløkka (inkl. salgstrinn 2 og 3). Adkomst vil være fra Rådmann Paulsensgate. Parkeringskjelleren vil også benyttes til parkering for Triaden kjøpesenter og andre boligselskaper på Skårerløkka/Triaden.

Boligparkeringen planlegges i egen etasje, adskilt fra kjøpesenterets parkeringsarealer. Parkering for næring vil evt. ligge i samme etasje som boligparkeringen, i så tilfelle vil det lages et fysisk skille mellom parkeringene.

Parkeringskjelleren vil ligge i en anleggseiendom som eies og driftes av Thongård AS.

Parkeringsplasser vil for de som kjøper parkeringsplass bli organisert med bruksretter til anleggseiendommen i henhold til listeordning beliggende hos forretningsfører. Kjøpere av bruksrett til parkeringsplass skal betale en forholdsmessig andel av kostnadene knyttet til drift og vedlikehold av parkeringskjelleren.

Selger forbeholder seg retten til fritt å organisere parkeringskjelleren som nevnt og ihht eierseksjonslovens bestemmelser, uten endring i kjøpesum.

Selger fastsetter i vedtekter bestemmelser som er bindende for de som har kjøpt bruksrett til parkeringsplass:

- Bruksrett til parkeringsplasser kan ikke selges eller leies ut til andre enn seksjonseiere på området Skårer Vest felt 8.

- Rett for sameiets styre til å omfordele parkeringsplasser dersom det foreligger saklig grunn (for eksempel slik at funksjonshemmede kan få benytte HC-plass).

- Fordeling og innkreving av kostnader til drift og vedlikehold av parkeringskjeller. Månedlige kostnader stipuleres til ca. kr. 250,- pr. plass.

Evt. ledige parkeringsplasser ved overtagelsestidspunkt, vil tilhøre Thongård AS som beholder eiendoms- og/eller bruksrett til disse. Disse parkeringsplassene vil fritt kunne selges eller leies ut til beboere på området Skårer Vest felt 8.

Parkeringer vil generelt holde minimum 2,1m høyde. Det vil kunne være enkelte tekniske føringer med lavere høyde, for eksempel pga. avløpsrør/føringer langs vegger og søyler. Boligprodusentenes bransjenorm (V1.0-2024) følges mht. størrelse på parkeringsplasser og overordnet prosjektering av garasjeanlegg.

GARANTIER

Selger plikter å stille garantier iht. bustadoppføringslova overfor kjøpere som er forbrukere. Garanti for oppfyllelse av avtalen, jfr. buofl. §12: Selger plikter å stille bankgaranti på 3 % av kjøpesummen i byggetiden og 5 % av kjøpesummen inntil 5 år etter overlevering av leiligheten til kjøper. Garanti etter Buofl. §12 vil bli stilt i forbindelse med kontraktsunderskrift. Garanti for forskuddsbetaling, jfr. buofl. §47: Stilles som sikkerhet for kjøpers forskuddsinnbetalinger.

GRUNNBOK

Seksjonene overdras fri for pengeheftelser med unntak av lovpålagt panterett til sameiet som sikkerhet for oppfyllelse av den enkelte sameiers fellesforpliktelser (herunder innbetaling av fellesutgifter).

Kjøper må akseptere tinglysing av eventuelle avtaler som er nødvendig i forbindelse med utbyggingen av prosjektet.

Oppgjørsmegler vil tinglyse

sikringsobligasjon med

urådighetserklæring.

Sikringsobligasjonen skal gi sikkerhet for kjøpers innbetalinger før

hjemmelsovergang til kjøper blir tinglyst.

Sikringsobligasjonen vil være pålydende

prosjektets samlede salgssum med

sikkerhet i samtlige av eiendommens

seksjoner. Denne heftelsen skal ved

hjemmelsovergang til kjøper slettes fra

eiendommens grunnboksblad.

Grunnboksutskrift og kopi av servitutter kan fås ved henvendelse til selger. Disse vedlegges kjøpekontrakt.

REGULERING

Området er regulert til bolig, kjøpesenter, forretning, offentlig eller privat tjenesteyting, kontor, hotell, bevertning, uteoppholdsareal og parkeringshus.

Reguleringskart vedlegges kjøpekontrakt.

NABOFORHOLD

Selger gjør oppmerksom på at eiendommen ligger i et område som er under utbygging og at det derfor må påregnes byggeaktivitet, nabovarsler og eventuelt reguleringsendringer i nærområdet.

NÆRINGSLOKALE

Det er prosjektert næringslokaler på ca. 410 kvm i 1. etasje i bygg J i Rådmann Paulsensgate ut om Emaljeplassen (Sentralplassen).

Varelevering må regnes med.

VEI/VANN/KLOAKK

Offentlig.

LIGNINGSVERDI

Leiligheten er ny, og ligningsverdien er ikke fastsatt på nåværende tidspunkt.

Ligningsverdien for boligeiendommer skal ikke overstige 25 % av

markedsverdien for primærbolig (der boligeier er folkeregistrert bosatt).

Det er høyere prosentandel for boliger verdsatt til over 10 millioner kroner:

For inntektsåret 2023 er prosentandelen 70 prosent for den delen som overstiger 10 millioner.

Det er 100 % av markedsverdien for sekundærbolig i 2023 (øvrige bruk av eiendommen, f.eks. pendlerbolig, utleieobjekt). Ligningsverdien fastsettes med utgangspunkt i en kvadratmeterpris som beregnes av Statistisk sentralbyrå (SSB). For nærmere opplysninger om ligningsverdi kontakt skatteetaten.

EIENDOMSSKATT

Det er pt. ikke eiendomsskatt for boliger i Lørenskog kommune.

FORSIKRING

Byggene vil være forsikret via entreprenørforsikring frem til overtakelse. Deretter tegnes fullverdiforsikring via sameiet. Kjøper må selv tegne innbo- og løseforsikring.

TRANSPORT AV KONTRAKT

Med selgers skriftlige samtykke kan kjøper transportere sin kjøpekontrakt, inkl. tilleggsavtaler vedrørende tilvalg og endringer, før overtagelse av leiligheten har funnet sted.

Transportkontrakten må sendes Thongård AS i original for underskrift og godkjenning.

Det påløper et administrasjonsgebyr på kr. 50.000,- for transport av kontrakt. Administrasjonsgebyret forfaller til betaling, så snart transportkontrakten er godkjent av Thongård AS og skal innbetales uten opphold. Ved Transport påløper i tillegg et transportgebyr på kr. 7.375,-inkl. mva (forbehold om endringer) til oppgjørsmegler som skal innbetales klientkonto.

Det gjøres oppmerksom på at 2. gangs transportkontrakter ikke godkjennes. Ingen transportkontrakter blir godkjent senere enn 12 uker før angitt overtagelse. Thongård AS forbeholder seg retten til fritt å nekte eventuelle transportkontrakter.

Det presiseres at utbetaling av mulig gevinst etter et slikt salg ikke kan foretas før hjemmel til seksjonen er overført til ny kjøper.

AREAL

Arealene som er oppgitt i prospekt, prislister og på tegninger er angitt i BRA-i (internt bruksareal), BRA-e (eksternt bruksareal), BRA-b (bruksareal balkong) og åpent areal. Se vedlagte skisse.

Kjøper er innforstått med at arealangivelsene på de enkelte rom i leilighetene er et resultat av beregninger og følgelig er foreløpige.

KREDITTVURDERING

Selger forbeholder seg retten til å foreta kredittsjekk av kjøpere og kan avvise en kjøper som ikke er kredittverdig på kjøpstidspunktet. Ved en eventuell kredittsjekk vil kjøper få opplysning om dette når kredittsjekk er foretatt. Kjøper samtykker til at en slik kredittsjekk kan foretas ved å signere på kjøpetilbud.

OPPGJØR

Oppgjørsansvarlig er Noroppgjør AS, org.nr.: 986 956 204. PB 3871 Ullevål Stadion, 0805 Oslo

FERDIGATTEST/ BRUKSTILLATELSE

Selger har ansvaret for at det foreligger brukstillatelse på leiligheten ved kjøpers overtagelse av leiligheten. Kjøper er kjent med og aksepterer at boligen vil kunne ferdigstilles før det totale prosjektet kan ferdigstilles.

Selger plikter å fremskaffe ferdigattest.

KONSESJON

Det er ingen konsesjonsplikt.

HVITVASKING

Oppgjørsmegler er underlagt lov om hvitvasking. Dette innebærer at oppgjørsmegler har plikt til å melde fra til Økokrim om eventuelle mistenkelige transaksjoner.

UTLEIE

Leilighetene kan leies ut, jfr eierseksjonsloven og sameiets vedtekter.

AVBESTILLING

Kjøper har etter bustadoppføringslova kap. VI rett til å avbestille hele leveransen før overtagelse har funnet sted. Avbestilling etter at byggingen er besluttet igangsatt skjer mot full erstatning for selgers økonomiske tap. I tillegg skal kjøper betale fullt oppgjør for avtalte endringer og tilvalg.

OVERTAKELSE

Forventet ferdigstillelse for Trinn 2 er 3 kvartal 2025.

Forventet ferdigstillelse for Trinn 3 er 2. kvartal 2026.

Tidspunkt er foreløpig og ikke bindende for Selger. Senere ferdigstillelse utløser ikke dagmulkt eller annet krav på vederlag hos Kjøper.

Selger fastsetter en overtakelsesperiode for samtlige eierseksjoner i prosjektet som ikke skal være lenger enn 3 måneder («Overtakelsesperiode»). Selger skal skriftlig varsle Kjøper om når overtakelsesperioden begynner og slutter. Senest 10 uker før ferdigstillelse av Eierseksjonen skal Selger gi Kjøper skriftlig melding om endelig og forpliktende overtakelsesdato («Overtakelse»). Dagmulkt beregnes med 0,75 promille av Kjøpesummen fra Overtakelse til faktisk overtagelse, men kan ikke kreves for mer enn 100 dager.

Selger tar et særskilt forbehold om at det i dag er en uvanlig og svært uforutsigbar markedssituasjon. Det skyldes blant annet krigen i Ukraina og et generelt utfordrende marked med renter og prisvekst.

Både transport, materialleveranse, arbeidskraft, entreprenørkontrakter o.l. kan bli påvirket av situasjonen og føre til at den estimerte ferdigstillelsen blir forskjøvet, og det vil være en viss usikkerhet også etter at bygging er besluttet. Selger tar forbehold om å stå fritt til å forskyve fremdriften i prosjektet som følge av slike forhold. Kjøper kan ikke gjøre gjeldende noen krav mot Selger på grunn av en slik forskyvning av fremdrift. Dette gjelder ikke angivelse av endelig dato for Overtakelse som i henhold til kontrakten skal fastsettes senest 10 uker før ferdigstillelse.

OPPBEVARING AV PERSONOPPLYSNINGER

Både selger og megler vil motta personopplysninger fra kjøper når det inngås kjøpekontrakt mellom kjøper og selger og når oppgjør skal finne sted. Behandlingsgrunnlaget for personopplysningene vil være avtalen. Oppbevaring av personopplysningene vil bli utført i tråd med det til enhver tid gjeldende personvernregelverk, herunder personvernforordningen. Se for øvrig hjemmesidene til selger for mer informasjon om dine rettigheter tilknyttet oppbevaring av dine personopplysninger.

GENERELT

Det gjøres oppmerksom på at dersom det er avvik mellom leveransebeskrivelse og tegninger/informasjon i prospekt, annonse eller på hjemmeside, er det den endelige leveransebeskrivelse som gjelder.

Prospekt, tegninger, bilder, 3D visualiseringer og perspektiver som er benyttet i markedsføringen, er kun av illustrativ karakter og definerer ikke det nøyaktige innhold eller omfang av leveransen. Det er kun ment å gi inntrykk av en ferdig bebyggelse.

Det tas forbehold om måltaking i prosjektets plantegninger, da det er de endelige detaljerte arbeidstegninger det bygges etter.

Alle opplysninger er gitt med forbehold om rett til endringer som er hensiktsmessige og nødvendige, men uten at den generelle standarden forringes. Kjøper aksepterer uten prisjustering at selger har rett til å foreta slike endringer. Eksempler på slike endringer kan være innkassing av teknisk anlegg, sjakter, mindre endring av oppgitte areal på leiligheter/balkonger/terrasser/hage eller lignende.

Selger forbeholder seg retten til fordeling/organisering av boder og parkeringsplasser på den måten som anses mest hensiktsmessig.

Utomhusplan i prosjektet og for aktivitetsparken er av en slik karakter at det ikke kan anses som endelig utforming, men kun som en illustrasjonsskisse. Det tas derfor forbehold om endelig utforming/fargevalg på fellesareal, terrasser, fasader etc.

Det forutsettes at skjøtet tinglyses i budgivers navn.

Selger forbeholder seg retten til å bestemme om det aksepteres salg av flere leiligheter til samme kjøper. Selger kan nekte slik godkjenning uten nærmere begrunnelse.

VEDLEGG

Salgsbetingelser, leveransebeskrivelse, skisse over arealdefinisjoner, grunnboks-utskrift, reguleringsbestemmelser, situasjonsplan, utomhusplan, fasader og kjøpstilbud. Vedlegg er med forbehold om endringer.

Det tas forbehold om trykkfeil.

August 2024.

Leveransebeskrivelse for Trinn 2 & 3

GENERELT

Denne beskrivelsen er utarbeidet for å orientere om bygningenes viktigste bestanddeler og funksjoner og representerer ikke nødvendigvis en endelig beskrivelse av den faktiske leveranse. Enkelte illustrasjoner i tegningsmaterialet kan vise forhold som ikke er i samsvar med leveranse. Dette kan blant annet være møblering, garderobeløsninger, fargevalg, dører og vindusform, bygningsmessige konstruksjoner og detaljer på fasader fellesarealer, materialvalg, blomsterkasser, beplantning etc. Videre kan vindusplassering og -størrelse i den enkelte leilighet avvike fra de generelle planer, som følge av den arkitektoniske utformingen av bygget. Prosjektet er bygget i henhold til Forskrift om tekniske krav til byggverk av 2017.

Leilighetene selges etter Lov av 13. juni 1997 nr. 43 om avtaler med forbruker om oppføring av ny bustad m.m. (bustadoppføringslova).

KONSTRUKSJON

Bygningen er fundamentert til fjell med borede stålrør.

Bærekonstruksjon i betong og stål. Tak er i betong med fallisolasjon, papp-/folietekking, sluk med innvendige nedløp på horisontale takflater, utvendig nedløp på skråtakskonstruksjoner. Det vil bli deler av prosjektet som dekkes med grønne tak.

Yttervegger i isolert bindingsverk kledd utvendig med tegl og tre. Plater i metall eller sementbaserte plater kan bli benyttet som komplement ved innganger, oppbygg etc. Innvendig er de kledd med gips. Innervegger i betong eller bindingsverk kledd med gips.

Balkonger som ikke har tak eller overliggende balkong vil utformes med sluk. Balkonger er som en utvendig konstruksjon å anse og mindre ansamlinger av vann vil derfor kunne oppstå på gulvflaten etter regnvær. Det samme vil gjelde drypp fra overliggende balkong og rekkverk.

STANDARD

Leilighetene i Skårerløkka trinn 2 & 3 kommer i 4 forskjellige ferdigdefinerte pakker.

For leilighetene i trinn 2 er det allerede valgt kjøkken og bad. Ta kontakt med Thon Eiendom for mer informasjon om tilvalget.

KJØKKEN

1 og 2-roms leiligheter:

Kjøkken fra Norema med fronter i Aspekt klassisk hvit og integrerte hvitevarer fra Electrolux eller tilsvarende produkt fra annen leverandør. Utenpåliggende spotter under overskap med bryter og stikk på vegg. Håndtak i børstet stål og fulldempende dører og skuffer. Sort benkeplate (630 kull) i laminat. Kum fra Franke med produktnavn Franke bell. Kjøkkenarmatur i krom fra Pine. Ventilator slimline med aktivt kullfilter over komfyr. Enkelte leiligheter vil ha fritthengende ventilator. Komfyrvakt på vegg over platetopp.

3- og 4-roms leiligheter kan bestilles i tre kostnadsfrie pakker:

Pakke 1 – Varme toner:

Kjøkken fra Norema med fronter i Akse eller Trapes Eik og integrerte hvitevarer fra Electrolux eller tilsvarende produkt fra annen leverandør. Utenpåliggende spotter under overskap med bryter og stikk på vegg. Håndtak i Sopran børstet sort og fulldempende dører og skuffer. Matt sort benkeplate i laminat. Kum fra Franke med produktnavn Franke bell. Kjøkkenarmatur i krom fra Pine. Ventilator slimline med aktivt kullfilter over komfyr. Enkelte leiligheter vil ha fritthengende ventilator. Komfyrvakt på vegg over platetopp.

Pakke 2 – Naturlig harmoni:

Kjøkken fra Norema med fronter i Aspekt klassisk hvit og integrerte hvitevarer fra Electrolux eller tilsvarende produkt fra annen leverandør.

Utenpåliggende spotter under overskap med bryter og stikk på vegg. Håndtak i Sopran antikk brun og fulldempende dører og skuffer. Brun matt benkeplate i laminat (616 Muldvarp brun matt). Kum fra Franke med produktnavn Franke bell. Kjøkkenarmatur i krom fra Pine.

Ventilator slimline med aktivt kullfilter over komfyr. Enkelte leiligheter vil ha fritthengende ventilator.

Komfyrvakt på vegg over platetopp.

Pakke 3 – Tidløs eleganse:

Kjøkken fra Norema med fronter i Pluss Beige og integrerte hvitevarer fra Electrolux eller tilsvarende produkt fra annen leverandør. Kjøper kan aktivt velge Pluss Lys Grå eller Mørk Grå kostnadsfritt i denne pakken.

Utenpåliggende spotter under overskap med bryter og stikk på vegg. Håndtak i Solliden sort knott og fulldempende dører og skuffer. Askegrå matt benkeplate (615 Askegrå matt) i laminat. Kum fra Franke med produktnavn Franke bell. Kjøkkenarmatur i krom fra Pine.

Ventilator slimline med aktivt kullfilter over komfyr. Enkelte leiligheter vil ha fritthengende ventilator. Komfyrvakt på vegg over platetopp.

Ved ønske om å endre benkeplate i stilpakkene til en som ikke er matt, så har kjøkkenleverandør lagt inn ett par kostnadsfrie valg som kan velges i møte med kjøkken konsulent. Se informasjonsbrosjyre "Tilvalg og endringer".

Induksjonstopp i glass, stekeovn i glass og stål, kombinert kjøl/frys og oppvaskmaskin.

Det vil etterstrebis å leveres kjøkken iht. standard kjøkkentegning, men det tas forbehold om justeringer i forbindelse med detaljprosjektering. Kjøkken leveres som standard med høy modell på 228cm. Enkelte kjøkken kan få modell på 212 cm på grunn av ventilasjon.

Gulv:

Alle leilighetene blir levert med 1 stavs eikeparkett, hvitpigmentert
Eik gulvlist med synlige skruer/stifter.

Vegger:

1- og 2-roms leiligheter:

Farge: NCS 0500 N klassisk hvit gl. Gr 5 eller

Farge: 12078 Comfort Gray, Matt.

3- og 4-roms leiligheter:

Pakke 1 –Varme toner:

Farge: 0394 Varmgrå, matt eller

Farge: 10001 Dijon yellow, matt

Pakke 2 – Naturlig harmoni:

Farge:1024 Tidløs, matt eller

Farge: 11174 Curious Mind, matt

Pakke 3 – Tidløs eleganse:

Farge: 0394 Varmgrå, matt eller

Farge: 10001 Dijon yellow, matt.

Tak:

Hvitmalt betong i fargen NCS S 0500-N.

Ingen taklist. Synlige v-fuger der hvor det er ikke nedsenket himling. Nedsenket himling utføres i malt gips, bortsett fra innvendig i bod hvor det blir hvit system-himling.

Det blir montert hvit systemhimling i innvendig bod.

BAD

For leilighetene i trinn 3 er tilvalg utført. Ta kontakt med Thon Eiendom for mer informasjon om tilvalget.

1- og 2-roms leiligheter:

Leveres med 2 stk fulldempede skuffer med baderomsmøbel Bano Home Luna og servant i hvit sanitetsporselen.

Servantbatteri fra Grohe Eurosmart, Dusjarmatur fra Mora MMIX.

Bad med servantinnredning på 60 cm får speilskap med led-lys. Bad med servantinnredning over 60 cm får speil med sidelys i led over

servantinnredningen i samme bredde som innredning. Baderomsmøbel leveres i ulike størrelser ihht. plantegning.

3- og 4-roms leiligheter

Ta kontakt med Thon Eiendom for mer informasjon om standard og tilvalg i leilighetene.

Bad generelt:

Bad med servantinnredning på 60 cm får speilskap med led-lys.

Bad med servantinnredning over 60 cm får speil med sidelys i led over servantinnredningen i samme bredde som innredning.

Baderomsmøbel leveres i ulike størrelser ihht. plantegning.

Innfellbare dusjvegger fra Igloo Corner med 90x90 eller tilsvarende.

I leiligheter med teknisk nisje med plass til vaskemaskin/tørketrommel vil det være synlige føringer/rør.

Vegghengt toalett med innebygget systerne.

LED-spotbelysning i tak med dimmer. Det er avsatt plass for vaskemaskin og tørketrommel (forutsetter kondenstørketrommel) i nisje. Det tas forbehold for at størrelsen på nisjen kan justeres i detaljprosjekteringen.

Varmtvann distribueres fra sentralt fjernvarmeanlegg. Luker for vann og varmetekniske installasjoner er primært plassert i sekundærrom / nisjen. Det kan være unntak hvor luker plasseres i primærrom, for eksempel ved vannutkaster på terrasse eller lignende. Disse vil da plasseres slik at de er til minst mulig sjenanse.

Badene er prefabrikkert i betong fra Probad. Det tas forbehold om at enkelte bad plassbygges.

Standard flis er:

- Gulv: Marthe Antrasitt 30X30 cm.
I dusjsone: Marthe Antrasitt
5x5 cm mosaikk.
- Vegger: Hvit blank keramisk flis
30x60 cm.
- Tak: Slette hvitmalte tak. I
himlingen i baderom er
leilighetens
ventilasjonsaggregat plassert.
Det blir ikke taklist.

GARDEROBE

Det leveres ikke garderobeskap eller skyvedørsgarderober. Det er kun angitt på tegning hvor disse kan plasseres.

TAK, HIMLINGER:

Innvendig tak består generelt av betong med synlige v-fuger. Det kan være nedsenkede himlinger, dels innkassinger av kanaler og rør pga tekniske installasjoner. Disse overflatene leveres med sparklet og malt gips, alternativt malt MDF (fabrikkert treprodukt) eller tilsvarende.

Takhøyde generelt er ca. 2,50 meter. I rom med nedforet himling er høyden ca. 2,20 meter. Dette gjelder gang, entrè og bad og evt enkelte deler i andre rom som vil være nedsenket for å skjule tekniske installasjoner.

DØRER

Hovedinngangsdør leveres i sort med sort innramming og gerikter. Døren er brann- og lydklassifisert iht. forskriftene med FG-godkjent sylindrelås. (Det leveres vanlig vrider på innsiden iht. sikkerhet ved brann). Entredører til leiligheter i punkthus vil få samme farge som vinduer på inn- og utside.

Innerdører leveres hvite, glatte med vridere med stål utseende, og med hvite karmen og gerikter. Gerikter er fabrikk malt med synlige stiftes hoder.

VINDUER/VINDUSDØRER

Vinduer med 3-lags energiglass. Aluminium utvendig og tre innvendig. Enkelte vinduer er faste og kan ikke åpnes. Disse vinduene må pusses fra terrasse, balkong eller fra vindusfelt ved siden av. Gerikter er fabrikk malt med synlige stiftes hoder. Vindusomramming har hvit innside og utside har farge iht. arkitektens valg.

VENTILASJON

Balansert ventilasjon med varmegjenvinning.

Aggregat plasseres primært i himling på badet. Endelig plassering blir gjort i forbindelse med detaljprosjekteringen.

Det henvises til egne punkt vedrørende innkassinger og himling for å skjule tekniske anlegg.

ELEKTRISK

Elektrisk anlegg ligger generelt skjult i leiligheten. Unntak er fremføring for stikk under overskap, stikk utvendig på balkong og på betongvegg og i den innvendige boden. Stikk for lyspunkt i tak plasseres generelt på nærmeste vegg i forhold til møblering i prospekt og stikket plasseres i overgang mellom vegg og tak. Alle rom har stikkontakter iht. gjeldende NEK400 for boliger ved rammesøknadstidspunkt (mars 2021). I nedsenket himling i gang og entré på 1- og 2 roms, leveres det uttak for takarmatur med av/på bryter. I 3- og 4-roms leiligheter leveres downlights, type LED, med dimmer. I bod leveres taklampe.

OPPVARMING

Vannbåren gulvvarme fra sentralt fjernvarmeanlegg. Vannbåren gulvvarme leveres alltid til et minimum på bad, stue og kjøkken. I soverom vil det bli etablert stikk ved vindu hvor kjøper selv kan supplere med panelovn. Forbruket av varme og varmt tappevann måles mot reelt forbruk i hver leilighet.

TV/INTERNETT

1 stk. fiberuttak i stuen. Uttaket benyttes til tv/radio og trådløst nett.

Leiligheten leveres ferdig tilknyttet tv- og datasignaler. Selger har på vegne av Sameiet tegnet en 5 års kontrakt for signalleveranse med en kollektiv grunnpakke. Denne leveres av Telia. Fast analog telefonlinje inngår ikke. Kjøper kan bestille bredbåndstelefon direkte fra signalleverandør.

BRANNSIKRING

Det leveres pulverapparat. Leilighetene er sprinklet innvendig. Bygningen brannsikres etter forskriftenes krav.

ENERGIMERKE

Leiligheter vil få energiklasse B. Leilighetene leveres med energisertifikat og klassen på den enkelte leiligheten blir avgjort ved beregninger før innflytting. Ved senere salg av leiligheten er det energibruken til hver enkelt seksjonseier som avgjør hvilken klasse den kommer i.

BALKONGER/TERRASSER

Belysning på balkong blir Astro chios 15 sort vegg lampe, eller lignende. Dobbel stikkontakt på utvendig vegg.

Balkonger har betongdekke. Takterrasser og terrasser på terreng (markterrasser) har trykkimpregnert terrassebord. Balkonger og takterrasser leveres med spilerekkverk, kombinert spileplate - rekkverk og håndløper iht. arkitektens valg.

Skille mellom privat område og fellesområde for terrasser på terreng (markterrasser), vil bli med skjermvegger / beplantning/ blomsterkasser eller lignende.

Endelig utforming/materialvalg avgjøres under detaljprosjekteringen, ref. pkt. om Utomhus.

FELLESAREAL INNGANGSPARTI

Ringetablå og calling-anlegg med bildetelefon og automatisk låsåpner.

Gulv: Fliser på gulv.
Vegger: Sparklet og malte vegger. Alt. etter arkitektens valg.
Tak: Hvitmalt evt. lett nedhengt himling/systemhimling.

TRAPPER/TRAPPEROM/KORRIDOR

Trappene er i prefabrikkert betong evt. stål.

Gulv: Belegg.
Vegger: Sparklet og malte vegger. Alt. etter arkitektens valg.
Tak: Hvitmalt evt. lett nedhengt himling/systemhimling.

HEIS

Heis direkte fra kjeller til alle etasjer.

PARKERING

Parkeringskjeller med automatisk åpning av garasjeport med mobiltelefon. Parkeringen etableres over to etasjer, hvor boligparkeringsetasjen vil være den underste P-etasje. Innkjøring fra hus F.

Parkeringer vil generelt holde minimum 2,1m høyde. Det vil kunne være enkelte tekniske føringer med lavere høyde, for eksempel pga. avløpsrør/føringer langs vegger og søyler. Boligprodusentenes bransjenorm (V1.0-2024) følges mht. størrelse på parkeringsplasser og prosjektering av garasje- anlegg.

UTOMHUS

Endelig utomhusplan er ikke ferdigbehandlet og er på dette tidspunkt kun utarbeidet for illustrasjon. Endelig utomhusplan vil bli utarbeidet i forbindelse med detaljprosjektering.

BODER

Leiligheter over 50 kvm får privat sportsbod på min. 5 kvm. Leiligheter under 50 kvm får privat sportsbod på

Sportsbodene er ikke klimatisert. Gulv og tak i støvbundet betong.

VALGMULIGHETER / ENDRINGER

I prosjektet skilles det mellom valgmuligheter og endringer.

Det vil bli gitt mulighet for å gjøre enkelte individuelle tilvalg. Selger vil utarbeide en liste over valgmuligheter i prosjektet. Ta kontakt med selger for informasjon om hvilke valgmuligheter og tidsfrister som gjelder. Det vil kun være mulig å velge fra prosjektet sine leverandører.

Tilvalg trinn 2 er utført. Ta kontakt med Thon Eiendom for mer informasjon.

Tilvalsfrist trinn 3:

Kjøkken: tilvalsfrist 31. okt 2024

Tilvalg bad er allerede utført. Ta kontakt med Thon Eiendom for mer informasjon.

Endringsarbeider refererer seg til alle ønsker utover listen over valgmuligheter. Endringer kan medføre at selger, leverandører og arkitekter må vurdere ønskene, og vil få en faktisk kostnad for utredningen alene. Endringer kan kun gjennomføres dersom det ikke berører rammetillatelse og ikke gir forsinkelser i prosjektet.

FORBEHOLD

Denne informasjonen er gitt med forbehold om skrivefeil. Alle opplysninger er gitt med forbehold: f.eks. endelig plassering av sjakter/kanaler.

1. om rett til endringer som er hensiktsmessige og/eller nødvendige. Kjøper aksepterer at selger har rett til å foreta slike endringer.

2. om mindre endringer av oppgitt areal på leiligheter og balkonger/terrasser. Dette som følge av at endelig detaljering av prosjektet ikke er avklart pr dato, som

3. om endringer som følge av krav fra offentlige instanser.

4. om endringer som følge av branntekniske eller forskriftsmessige krav.

5. om selgers rett til endelig å bestemme utforming og materialvalg på fellesareal, gårdsrom, terrasser, fasader etc.

6. om selgers rett til korreksjoner på baderomsløsninger i forbindelse med å standardisere antall typer baderomskabiner.

7. om at oppgitte produkter i leveransebeskrivelse vil kunne endres. Dersom produktet endres vil erstattet produkt få tilsvarende kvalitet som beskrevet.

Det gjøres oppmerksom på at dersom det er avvik mellom leveransebeskrivelsen og tegninger i prospekt, annonse eller på hjemmeside, er det den endelige leveransebeskrivelsen som gjelder.

Oslo, August 2024



Kommune: 3029 LØRENSKOG

Gnr: 101 Bnr: 204

Grunnboksinformasjon

HJEMMELSOPLYSNINGER

Rettighetshavere til eiendomsrett

1992/5847-1/8
30.04.1992**HJEMMEL TIL EIENDOMSRETT**
VEDERLAG: NOK 67 500 000
THONGÅRD AS
ORG.NR: 917 307 318
GJELDER DENNE REGISTERENHETEN MED FLERE

Dokumenter av særlig interesse for salg- eller pantsettelsesadgang

2016/870059-4/200 REGISTERENHETEN KAN IKKE DISPONERES OVER UTEN SAMTYKKE FRA
RETTIGHETSHAVER

HEFTELSE

Eventuelle heftelser som kan ha betydning for denne matrikkelenheten, som er tinglyst på avgivereiendommen før en arealoverføring, er ikke overført. Det samme gjelder servitutter som ikke er overført ved tidligere fradelinger. Informasjon om disse finner du på grunnboksutskriftene til de respektive avgivereiendommene.

1990/1564-1/8
09.02.1990**ERKLÆRING/AVTALE**
RETTIGHETSHAVER: KNR:3029 GNR:101 BNR:137
Om rett for bnr.137 til å legge å ha liggende
ledningsanlegg
for vann,spillvann og overvann over d.e. Best. om
vedlikeh.
og utgifter til vedlikehold.m.fl.best.
OVERFØRT FRA: KNR:3029 GNR:101 BNR:126 SNR:1 M.FL.
GJELDER DENNE REGISTERENHETEN MED FLERE**2005/157338-1/200**
31.10.2005**BEST. OM VANN/KLOAKKLEDN.**
Bestemmelse om anlegg og vedlikehold av ledninger m.m.
Med flere bestemmelser
Kan ikke slettes uten samtykke fra kommunen
OVERFØRT FRA: KNR:3029 GNR:101 BNR:126 SNR:1 M.FL.
GJELDER DENNE REGISTERENHETEN MED FLERE**2006/382991-1/200**
15.08.2006**BEST. OM VANN/KLOAKKLEDN.**
RETTIGHETSHAVER: LØRENSKOG KOMMUNE
ORG.NR: 842 566 142
Kan ikke slettes uten samtykke fra kommunen
OVERFØRT FRA: KNR:3029 GNR:101 BNR:126 SNR:1 M.FL.
GJELDER DENNE REGISTERENHETEN MED FLERE**2007/533750-1/200**
03.07.2007**BESTEMMELSE OM VEG**
RETTIGHETSHAVER: VESTPARKEN AS
ORG.NR: 988 387 770
OVERFØRT FRA: KNR:3029 GNR:101 BNR:126 SNR:1 M.FL.
GJELDER DENNE REGISTERENHETEN MED FLERE**2013/804314-1/200**
23.09.2013**ERKLÆRING/AVTALE**
RETTIGHETSHAVER: ELVIA AS
ORG.NR: 980 489 698
Rettighet og plikt ved bygging, drift og vedlikehold av
frittstående nettstasjon med tilhørende kabelanlegg.
OVERFØRT FRA: KNR:3029 GNR:101 BNR:126 SNR:1 M.FL.
GJELDER DENNE REGISTERENHETEN MED FLERE**2013/804314-2/200**
23.09.2013**BESTEMMELSE OM BEBYGGELSE**
RETTIGHETSHAVER: ELVIA AS

Kommune: 3029 LØRENSKOG

Gnr: 101 Bnr: 204

ORG.NR: 980 489 698
Bestemmelse om beplantning
OVERFØRT FRA: KNR:3029 GNR:101 BNR:126 SNR:1 M.FL.
GJELDER DENNE REGISTERENHETEN MED FLERE

2013/804314-3/200
23.09.2013

BEST. OM ADKOMSTRETT
RETTIGHETSHAVER: ELVIA AS
ORG.NR: 980 489 698
OVERFØRT FRA: KNR:3029 GNR:101 BNR:126 SNR:1 M.FL.
GJELDER DENNE REGISTERENHETEN MED FLERE

2016/870059-3/200
23.09.2016

PANTEDOKUMENT
BELØP: NOK 285 450 000
PANTHAVER: NOROPPGJØR AS
ORG.NR: 986 956 204
Slettet ved en feil
Rettet etter tingl. §18
03.02.2022 Arkivref. 22/04529-1
GJELDER DENNE REGISTERENHETEN MED FLERE

2016/870059-4/200
23.09.2016

**REGISTERENHETEN KAN IKKE DISPONERES OVER
UTEN SAMTYKKE FRA RETTIGHETSHAVER**
RETTIGHETSHAVER: NOROPPGJØR AS
ORG.NR: 986 956 204
Slettet ved en feil
Rettet etter tingl. §18
03.02.2022 Arkivref. 22/04529-1
GJELDER DENNE REGISTERENHETEN MED FLERE

2017/1310204-1/200
22.11.2017 21.00

BESTEMMELSE OM ADKOMSTRETT
RETTIGHETSHAVER: KNR:3029 GNR:101 BNR:126 SNR:1
RETTIGHETSHAVER: KNR:3029 GNR:101 BNR:126 SNR:2
RETTIGHETSHAVER: KNR:3029 GNR:101 BNR:126 SNR:3
RETTIGHETSHAVER: KNR:3029 GNR:101 BNR:126 SNR:4
RETTIGHETSHAVER: KNR:3029 GNR:101 BNR:126 SNR:5
RETTIGHETSHAVER: KNR:3029 GNR:101 BNR:126 SNR:6
RETTIGHETSHAVER: KNR:3029 GNR:101 BNR:126 SNR:7
RETTIGHETSHAVER: KNR:3029 GNR:101 BNR:126 SNR:8
RETTIGHETSHAVER: KNR:3029 GNR:101 BNR:126 SNR:9
RETTIGHETSHAVER: KNR:3029 GNR:101 BNR:126 SNR:10
RETTIGHETSHAVER: KNR:3029 GNR:101 BNR:126 SNR:11
RETTIGHETSHAVER: KNR:3029 GNR:101 BNR:126 SNR:12
RETTIGHETSHAVER: KNR:3029 GNR:101 BNR:126 SNR:13
RETTIGHETSHAVER: KNR:3029 GNR:101 BNR:126 SNR:14
RETTIGHETSHAVER: KNR:3029 GNR:101 BNR:126 SNR:15
RETTIGHETSHAVER: KNR:3029 GNR:101 BNR:126 SNR:16
RETTIGHETSHAVER: KNR:3029 GNR:101 BNR:126 SNR:17
RETTIGHETSHAVER: KNR:3029 GNR:101 BNR:126 SNR:18
RETTIGHETSHAVER: KNR:3029 GNR:101 BNR:126 SNR:19
RETTIGHETSHAVER: KNR:3029 GNR:101 BNR:126 SNR:20
RETTIGHETSHAVER: KNR:3029 GNR:101 BNR:126 SNR:21
RETTIGHETSHAVER: KNR:3029 GNR:101 BNR:126 SNR:22
RETTIGHETSHAVER: KNR:3029 GNR:101 BNR:126 SNR:23
RETTIGHETSHAVER: KNR:3029 GNR:101 BNR:126 SNR:24
RETTIGHETSHAVER: KNR:3029 GNR:101 BNR:126 SNR:25
RETTIGHETSHAVER: KNR:3029 GNR:101 BNR:126 SNR:26
RETTIGHETSHAVER: KNR:3029 GNR:101 BNR:126 SNR:27
RETTIGHETSHAVER: KNR:3029 GNR:101 BNR:126 SNR:28
RETTIGHETSHAVER: KNR:3029 GNR:101 BNR:126 SNR:29
RETTIGHETSHAVER: KNR:3029 GNR:101 BNR:126 SNR:30
RETTIGHETSHAVER: KNR:3029 GNR:101 BNR:126 SNR:31
RETTIGHETSHAVER: KNR:3029 GNR:101 BNR:126 SNR:32
RETTIGHETSHAVER: KNR:3029 GNR:101 BNR:126 SNR:33
RETTIGHETSHAVER: KNR:3029 GNR:101 BNR:126 SNR:34
RETTIGHETSHAVER: KNR:3029 GNR:101 BNR:126 SNR:35
RETTIGHETSHAVER: KNR:3029 GNR:101 BNR:126 SNR:36
RETTIGHETSHAVER: KNR:3029 GNR:101 BNR:126 SNR:37
RETTIGHETSHAVER: KNR:3029 GNR:101 BNR:126 SNR:38

Kommune: 3029 LØRENSKOG

Gnr: 101 Bnr: 204

RETTIGHETSHAVER: KNR:3029 GNR:101 BNR:126 SNR:39
RETTIGHETSHAVER: KNR:3029 GNR:101 BNR:126 SNR:40
RETTIGHETSHAVER: KNR:3029 GNR:101 BNR:126 SNR:41
RETTIGHETSHAVER: KNR:3029 GNR:101 BNR:126 SNR:42
RETTIGHETSHAVER: KNR:3029 GNR:101 BNR:126 SNR:43
RETTIGHETSHAVER: KNR:3029 GNR:101 BNR:126 SNR:44
RETTIGHETSHAVER: KNR:3029 GNR:101 BNR:126 SNR:45
RETTIGHETSHAVER: KNR:3029 GNR:101 BNR:126 SNR:46
RETTIGHETSHAVER: KNR:3029 GNR:101 BNR:126 SNR:47
RETTIGHETSHAVER: KNR:3029 GNR:101 BNR:126 SNR:48
RETTIGHETSHAVER: KNR:3029 GNR:101 BNR:126 SNR:49
RETTIGHETSHAVER: KNR:3029 GNR:101 BNR:126 SNR:50
RETTIGHETSHAVER: KNR:3029 GNR:101 BNR:126 SNR:51
RETTIGHETSHAVER: KNR:3029 GNR:101 BNR:126 SNR:52
RETTIGHETSHAVER: KNR:3029 GNR:101 BNR:126 SNR:53
RETTIGHETSHAVER: KNR:3029 GNR:101 BNR:126 SNR:54
KAN IKKE SLETTES UTEN SAMTYKKE FRA: LØRENSKOG KOMMUNE
TEKNISK SEKTOR
ORG.NR: 974 637 944
GJELDER DENNE REGISTERENHETEN MED FLERE

2017/1310204-2/200
22.11.2017 21.00

BESTEMMELSE OM VANNLEDNING

RETTIGHETSHAVER: KNR:3029 GNR:101 BNR:126 SNR:1
RETTIGHETSHAVER: KNR:3029 GNR:101 BNR:126 SNR:2
RETTIGHETSHAVER: KNR:3029 GNR:101 BNR:126 SNR:3
RETTIGHETSHAVER: KNR:3029 GNR:101 BNR:126 SNR:4
RETTIGHETSHAVER: KNR:3029 GNR:101 BNR:126 SNR:5
RETTIGHETSHAVER: KNR:3029 GNR:101 BNR:126 SNR:6
RETTIGHETSHAVER: KNR:3029 GNR:101 BNR:126 SNR:7
RETTIGHETSHAVER: KNR:3029 GNR:101 BNR:126 SNR:8
RETTIGHETSHAVER: KNR:3029 GNR:101 BNR:126 SNR:9
RETTIGHETSHAVER: KNR:3029 GNR:101 BNR:126 SNR:10
RETTIGHETSHAVER: KNR:3029 GNR:101 BNR:126 SNR:11
RETTIGHETSHAVER: KNR:3029 GNR:101 BNR:126 SNR:12
RETTIGHETSHAVER: KNR:3029 GNR:101 BNR:126 SNR:13
RETTIGHETSHAVER: KNR:3029 GNR:101 BNR:126 SNR:14
RETTIGHETSHAVER: KNR:3029 GNR:101 BNR:126 SNR:15
RETTIGHETSHAVER: KNR:3029 GNR:101 BNR:126 SNR:16
RETTIGHETSHAVER: KNR:3029 GNR:101 BNR:126 SNR:17
RETTIGHETSHAVER: KNR:3029 GNR:101 BNR:126 SNR:18
RETTIGHETSHAVER: KNR:3029 GNR:101 BNR:126 SNR:19
RETTIGHETSHAVER: KNR:3029 GNR:101 BNR:126 SNR:20
RETTIGHETSHAVER: KNR:3029 GNR:101 BNR:126 SNR:21
RETTIGHETSHAVER: KNR:3029 GNR:101 BNR:126 SNR:22
RETTIGHETSHAVER: KNR:3029 GNR:101 BNR:126 SNR:23
RETTIGHETSHAVER: KNR:3029 GNR:101 BNR:126 SNR:24
RETTIGHETSHAVER: KNR:3029 GNR:101 BNR:126 SNR:25
RETTIGHETSHAVER: KNR:3029 GNR:101 BNR:126 SNR:26
RETTIGHETSHAVER: KNR:3029 GNR:101 BNR:126 SNR:27
RETTIGHETSHAVER: KNR:3029 GNR:101 BNR:126 SNR:28
RETTIGHETSHAVER: KNR:3029 GNR:101 BNR:126 SNR:29
RETTIGHETSHAVER: KNR:3029 GNR:101 BNR:126 SNR:30
RETTIGHETSHAVER: KNR:3029 GNR:101 BNR:126 SNR:31
RETTIGHETSHAVER: KNR:3029 GNR:101 BNR:126 SNR:32
RETTIGHETSHAVER: KNR:3029 GNR:101 BNR:126 SNR:33
RETTIGHETSHAVER: KNR:3029 GNR:101 BNR:126 SNR:34
RETTIGHETSHAVER: KNR:3029 GNR:101 BNR:126 SNR:35
RETTIGHETSHAVER: KNR:3029 GNR:101 BNR:126 SNR:36
RETTIGHETSHAVER: KNR:3029 GNR:101 BNR:126 SNR:37
RETTIGHETSHAVER: KNR:3029 GNR:101 BNR:126 SNR:38
RETTIGHETSHAVER: KNR:3029 GNR:101 BNR:126 SNR:39
RETTIGHETSHAVER: KNR:3029 GNR:101 BNR:126 SNR:40
RETTIGHETSHAVER: KNR:3029 GNR:101 BNR:126 SNR:41
RETTIGHETSHAVER: KNR:3029 GNR:101 BNR:126 SNR:42
RETTIGHETSHAVER: KNR:3029 GNR:101 BNR:126 SNR:43
RETTIGHETSHAVER: KNR:3029 GNR:101 BNR:126 SNR:44
RETTIGHETSHAVER: KNR:3029 GNR:101 BNR:126 SNR:45
RETTIGHETSHAVER: KNR:3029 GNR:101 BNR:126 SNR:46

Kommune: 3029 LØRENSKOG

Gnr: 101 Bnr: 204

RETTIGHETSHAVER: KNR:3029 GNR:101 BNR:126 SNR:47
RETTIGHETSHAVER: KNR:3029 GNR:101 BNR:126 SNR:48
RETTIGHETSHAVER: KNR:3029 GNR:101 BNR:126 SNR:49
RETTIGHETSHAVER: KNR:3029 GNR:101 BNR:126 SNR:50
RETTIGHETSHAVER: KNR:3029 GNR:101 BNR:126 SNR:51
RETTIGHETSHAVER: KNR:3029 GNR:101 BNR:126 SNR:52
RETTIGHETSHAVER: KNR:3029 GNR:101 BNR:126 SNR:53
RETTIGHETSHAVER: KNR:3029 GNR:101 BNR:126 SNR:54
KAN IKKE SLETTES UTEN SAMTYKKE FRA: LØRENSKOG KOMMUNE
TEKNISK SEKTOR
ORG.NR: 974 637 944
Bestemmelse om vedlikehold av anlegg/ledninger
GJELDER DENNE REGISTERENHETEN MED FLERE

2017/1310204-3/200

22.11.2017 21.00

BESTEMMELSE OM KLOAKKLEDNING

RETTIGHETSHAVER: KNR:3029 GNR:101 BNR:126 SNR:1
RETTIGHETSHAVER: KNR:3029 GNR:101 BNR:126 SNR:2
RETTIGHETSHAVER: KNR:3029 GNR:101 BNR:126 SNR:3
RETTIGHETSHAVER: KNR:3029 GNR:101 BNR:126 SNR:4
RETTIGHETSHAVER: KNR:3029 GNR:101 BNR:126 SNR:5
RETTIGHETSHAVER: KNR:3029 GNR:101 BNR:126 SNR:6
RETTIGHETSHAVER: KNR:3029 GNR:101 BNR:126 SNR:7
RETTIGHETSHAVER: KNR:3029 GNR:101 BNR:126 SNR:8
RETTIGHETSHAVER: KNR:3029 GNR:101 BNR:126 SNR:9
RETTIGHETSHAVER: KNR:3029 GNR:101 BNR:126 SNR:10
RETTIGHETSHAVER: KNR:3029 GNR:101 BNR:126 SNR:11
RETTIGHETSHAVER: KNR:3029 GNR:101 BNR:126 SNR:12
RETTIGHETSHAVER: KNR:3029 GNR:101 BNR:126 SNR:13
RETTIGHETSHAVER: KNR:3029 GNR:101 BNR:126 SNR:14
RETTIGHETSHAVER: KNR:3029 GNR:101 BNR:126 SNR:15
RETTIGHETSHAVER: KNR:3029 GNR:101 BNR:126 SNR:16
RETTIGHETSHAVER: KNR:3029 GNR:101 BNR:126 SNR:17
RETTIGHETSHAVER: KNR:3029 GNR:101 BNR:126 SNR:18
RETTIGHETSHAVER: KNR:3029 GNR:101 BNR:126 SNR:19
RETTIGHETSHAVER: KNR:3029 GNR:101 BNR:126 SNR:20
RETTIGHETSHAVER: KNR:3029 GNR:101 BNR:126 SNR:21
RETTIGHETSHAVER: KNR:3029 GNR:101 BNR:126 SNR:22
RETTIGHETSHAVER: KNR:3029 GNR:101 BNR:126 SNR:23
RETTIGHETSHAVER: KNR:3029 GNR:101 BNR:126 SNR:24
RETTIGHETSHAVER: KNR:3029 GNR:101 BNR:126 SNR:25
RETTIGHETSHAVER: KNR:3029 GNR:101 BNR:126 SNR:26
RETTIGHETSHAVER: KNR:3029 GNR:101 BNR:126 SNR:27
RETTIGHETSHAVER: KNR:3029 GNR:101 BNR:126 SNR:28
RETTIGHETSHAVER: KNR:3029 GNR:101 BNR:126 SNR:29
RETTIGHETSHAVER: KNR:3029 GNR:101 BNR:126 SNR:30
RETTIGHETSHAVER: KNR:3029 GNR:101 BNR:126 SNR:31
RETTIGHETSHAVER: KNR:3029 GNR:101 BNR:126 SNR:32
RETTIGHETSHAVER: KNR:3029 GNR:101 BNR:126 SNR:33
RETTIGHETSHAVER: KNR:3029 GNR:101 BNR:126 SNR:34
RETTIGHETSHAVER: KNR:3029 GNR:101 BNR:126 SNR:35
RETTIGHETSHAVER: KNR:3029 GNR:101 BNR:126 SNR:36
RETTIGHETSHAVER: KNR:3029 GNR:101 BNR:126 SNR:37
RETTIGHETSHAVER: KNR:3029 GNR:101 BNR:126 SNR:38
RETTIGHETSHAVER: KNR:3029 GNR:101 BNR:126 SNR:39
RETTIGHETSHAVER: KNR:3029 GNR:101 BNR:126 SNR:40
RETTIGHETSHAVER: KNR:3029 GNR:101 BNR:126 SNR:41
RETTIGHETSHAVER: KNR:3029 GNR:101 BNR:126 SNR:42
RETTIGHETSHAVER: KNR:3029 GNR:101 BNR:126 SNR:43
RETTIGHETSHAVER: KNR:3029 GNR:101 BNR:126 SNR:44
RETTIGHETSHAVER: KNR:3029 GNR:101 BNR:126 SNR:45
RETTIGHETSHAVER: KNR:3029 GNR:101 BNR:126 SNR:46
RETTIGHETSHAVER: KNR:3029 GNR:101 BNR:126 SNR:47
RETTIGHETSHAVER: KNR:3029 GNR:101 BNR:126 SNR:48
RETTIGHETSHAVER: KNR:3029 GNR:101 BNR:126 SNR:49
RETTIGHETSHAVER: KNR:3029 GNR:101 BNR:126 SNR:50
RETTIGHETSHAVER: KNR:3029 GNR:101 BNR:126 SNR:51
RETTIGHETSHAVER: KNR:3029 GNR:101 BNR:126 SNR:52
RETTIGHETSHAVER: KNR:3029 GNR:101 BNR:126 SNR:53

Kommune: 3029 LØRENSKOG

Gnr: 101 Bnr: 204

RETTIGHETSHAVER: KNR:3029 GNR:101 BNR:126 SNR:54
KAN IKKE SLETTES UTEN SAMTYKKE FRA: LØRENSKOG KOMMUNE
TEKNISK SEKTOR
ORG.NR: 974 637 944
Bestemmelse om vedlikehold av anlegg/ledninger
GJELDER DENNE REGISTERENHETEN MED FLERE

2019/934294-1/200

14.08.2019 21.00

BESTEMMELSE OM BEBYGGELSE

RETTIGHETSHAVER: KNR:3029 GNR:101 BNR:126 SNR:1
RETTIGHETSHAVER: KNR:3029 GNR:101 BNR:126 SNR:2
RETTIGHETSHAVER: KNR:3029 GNR:101 BNR:126 SNR:3
RETTIGHETSHAVER: KNR:3029 GNR:101 BNR:126 SNR:4
RETTIGHETSHAVER: KNR:3029 GNR:101 BNR:126 SNR:5
RETTIGHETSHAVER: KNR:3029 GNR:101 BNR:126 SNR:6
RETTIGHETSHAVER: KNR:3029 GNR:101 BNR:126 SNR:7
RETTIGHETSHAVER: KNR:3029 GNR:101 BNR:126 SNR:8
RETTIGHETSHAVER: KNR:3029 GNR:101 BNR:126 SNR:9
RETTIGHETSHAVER: KNR:3029 GNR:101 BNR:126 SNR:10
RETTIGHETSHAVER: KNR:3029 GNR:101 BNR:126 SNR:11
RETTIGHETSHAVER: KNR:3029 GNR:101 BNR:126 SNR:12
RETTIGHETSHAVER: KNR:3029 GNR:101 BNR:126 SNR:13
RETTIGHETSHAVER: KNR:3029 GNR:101 BNR:126 SNR:14
RETTIGHETSHAVER: KNR:3029 GNR:101 BNR:126 SNR:15
RETTIGHETSHAVER: KNR:3029 GNR:101 BNR:126 SNR:16
RETTIGHETSHAVER: KNR:3029 GNR:101 BNR:126 SNR:17
RETTIGHETSHAVER: KNR:3029 GNR:101 BNR:126 SNR:18
RETTIGHETSHAVER: KNR:3029 GNR:101 BNR:126 SNR:19
RETTIGHETSHAVER: KNR:3029 GNR:101 BNR:126 SNR:20
RETTIGHETSHAVER: KNR:3029 GNR:101 BNR:126 SNR:21
RETTIGHETSHAVER: KNR:3029 GNR:101 BNR:126 SNR:22
RETTIGHETSHAVER: KNR:3029 GNR:101 BNR:126 SNR:23
RETTIGHETSHAVER: KNR:3029 GNR:101 BNR:126 SNR:24
RETTIGHETSHAVER: KNR:3029 GNR:101 BNR:126 SNR:25
RETTIGHETSHAVER: KNR:3029 GNR:101 BNR:126 SNR:26
RETTIGHETSHAVER: KNR:3029 GNR:101 BNR:126 SNR:27
RETTIGHETSHAVER: KNR:3029 GNR:101 BNR:126 SNR:28
RETTIGHETSHAVER: KNR:3029 GNR:101 BNR:126 SNR:29
RETTIGHETSHAVER: KNR:3029 GNR:101 BNR:126 SNR:30
RETTIGHETSHAVER: KNR:3029 GNR:101 BNR:126 SNR:31
RETTIGHETSHAVER: KNR:3029 GNR:101 BNR:126 SNR:32
RETTIGHETSHAVER: KNR:3029 GNR:101 BNR:126 SNR:33
RETTIGHETSHAVER: KNR:3029 GNR:101 BNR:126 SNR:34
RETTIGHETSHAVER: KNR:3029 GNR:101 BNR:126 SNR:35
RETTIGHETSHAVER: KNR:3029 GNR:101 BNR:126 SNR:36
RETTIGHETSHAVER: KNR:3029 GNR:101 BNR:126 SNR:37
RETTIGHETSHAVER: KNR:3029 GNR:101 BNR:126 SNR:38
RETTIGHETSHAVER: KNR:3029 GNR:101 BNR:126 SNR:39
RETTIGHETSHAVER: KNR:3029 GNR:101 BNR:126 SNR:40
RETTIGHETSHAVER: KNR:3029 GNR:101 BNR:126 SNR:41
RETTIGHETSHAVER: KNR:3029 GNR:101 BNR:126 SNR:42
RETTIGHETSHAVER: KNR:3029 GNR:101 BNR:126 SNR:43
RETTIGHETSHAVER: KNR:3029 GNR:101 BNR:126 SNR:44
RETTIGHETSHAVER: KNR:3029 GNR:101 BNR:126 SNR:45
RETTIGHETSHAVER: KNR:3029 GNR:101 BNR:126 SNR:46
RETTIGHETSHAVER: KNR:3029 GNR:101 BNR:126 SNR:47
RETTIGHETSHAVER: KNR:3029 GNR:101 BNR:126 SNR:48
RETTIGHETSHAVER: KNR:3029 GNR:101 BNR:126 SNR:49
RETTIGHETSHAVER: KNR:3029 GNR:101 BNR:126 SNR:50
RETTIGHETSHAVER: KNR:3029 GNR:101 BNR:126 SNR:51
RETTIGHETSHAVER: KNR:3029 GNR:101 BNR:126 SNR:52
RETTIGHETSHAVER: KNR:3029 GNR:101 BNR:126 SNR:53
RETTIGHETSHAVER: KNR:3029 GNR:101 BNR:126 SNR:54
GJELDER DENNE REGISTERENHETEN MED FLERE

2021/1511230-1/200

01.12.2021 21.00

BESTEMMELSE OM ADKOMSTRETT

Gang- og kjøreadkomst
GJELDER DENNE REGISTERENHETEN MED FLERE

Kommune: 3029 LØRENSKOG

Gnr: 101 Bnr: 204

2021/1511230-3/200
01.12.2021 21.00**BESTEMMELSE OM VANN/KLOAKK**Bestemmelse om vedlikehold av anlegg/ledninger
GJELDER DENNE REGISTERENHETEN MED FLERE**2021/1511230-5/200**
01.12.2021 21.00**ERKLÆRING/AVTALE**

RETTIGHETSHAVER: LØRENSKOG KOMMUNE

ORG.NR: 842 566 142

Rettighetshaver allmennheten

Bestemmelse om passasje

GJELDER DENNE REGISTERENHETEN MED FLERE

2021/1511230-6/200
01.12.2021 21.00**ERKLÆRING/AVTALE**

Adkomst for brannbiler og brannoppstillingsplass

GJELDER DENNE REGISTERENHETEN MED FLERE

GRUNNDATA**2017/1309440-1/200**
22.11.2017 21.00**REGISTRERING AV GRUNN**DENNE MATRIKKELENHET OPPRETTET FRA: KNR:3029 GNR:101
BNR:126**2020/904468-1/200**
01.01.2020 00.00**OMNUMMERERING VED KOMMUNEENDRING**

TIDLIGERE: KNR:0230 GNR:101 BNR:204

2021/1511208-1/200
01.12.2021 21.00**REGISTRERING AV GRUNN**UTSKILT FRA DENNE MATRIKKELENHET: KNR:3029 GNR:101
BNR:205**2023/684464-1/200**
04.07.2023 21.00**REGISTRERING AV GRUNN**UTSKILT FRA DENNE MATRIKKELENHET: KNR:3029 GNR:101
BNR:218**2023/969314-1/200**
07.09.2023 21.00**REGISTRERING AV GRUNN**UTSKILT FRA DENNE MATRIKKELENHET: KNR:3029 GNR:101
BNR:219

For eventuelle utleggs- og arrestforretninger, samt forbehold tatt ved
avhendelse, som tinglyses samme dag som andre frivillige rettsstiftelser,
gjelder særskilte prioritetsregler, se tinglyssloven § 20 andre ledd og § 21
tredje ledd.




Lørenskog

Situasjonskart

Eiendom: 101/204
Dato: 19.03.2021
Målestokk: 1:1000



UTM-32

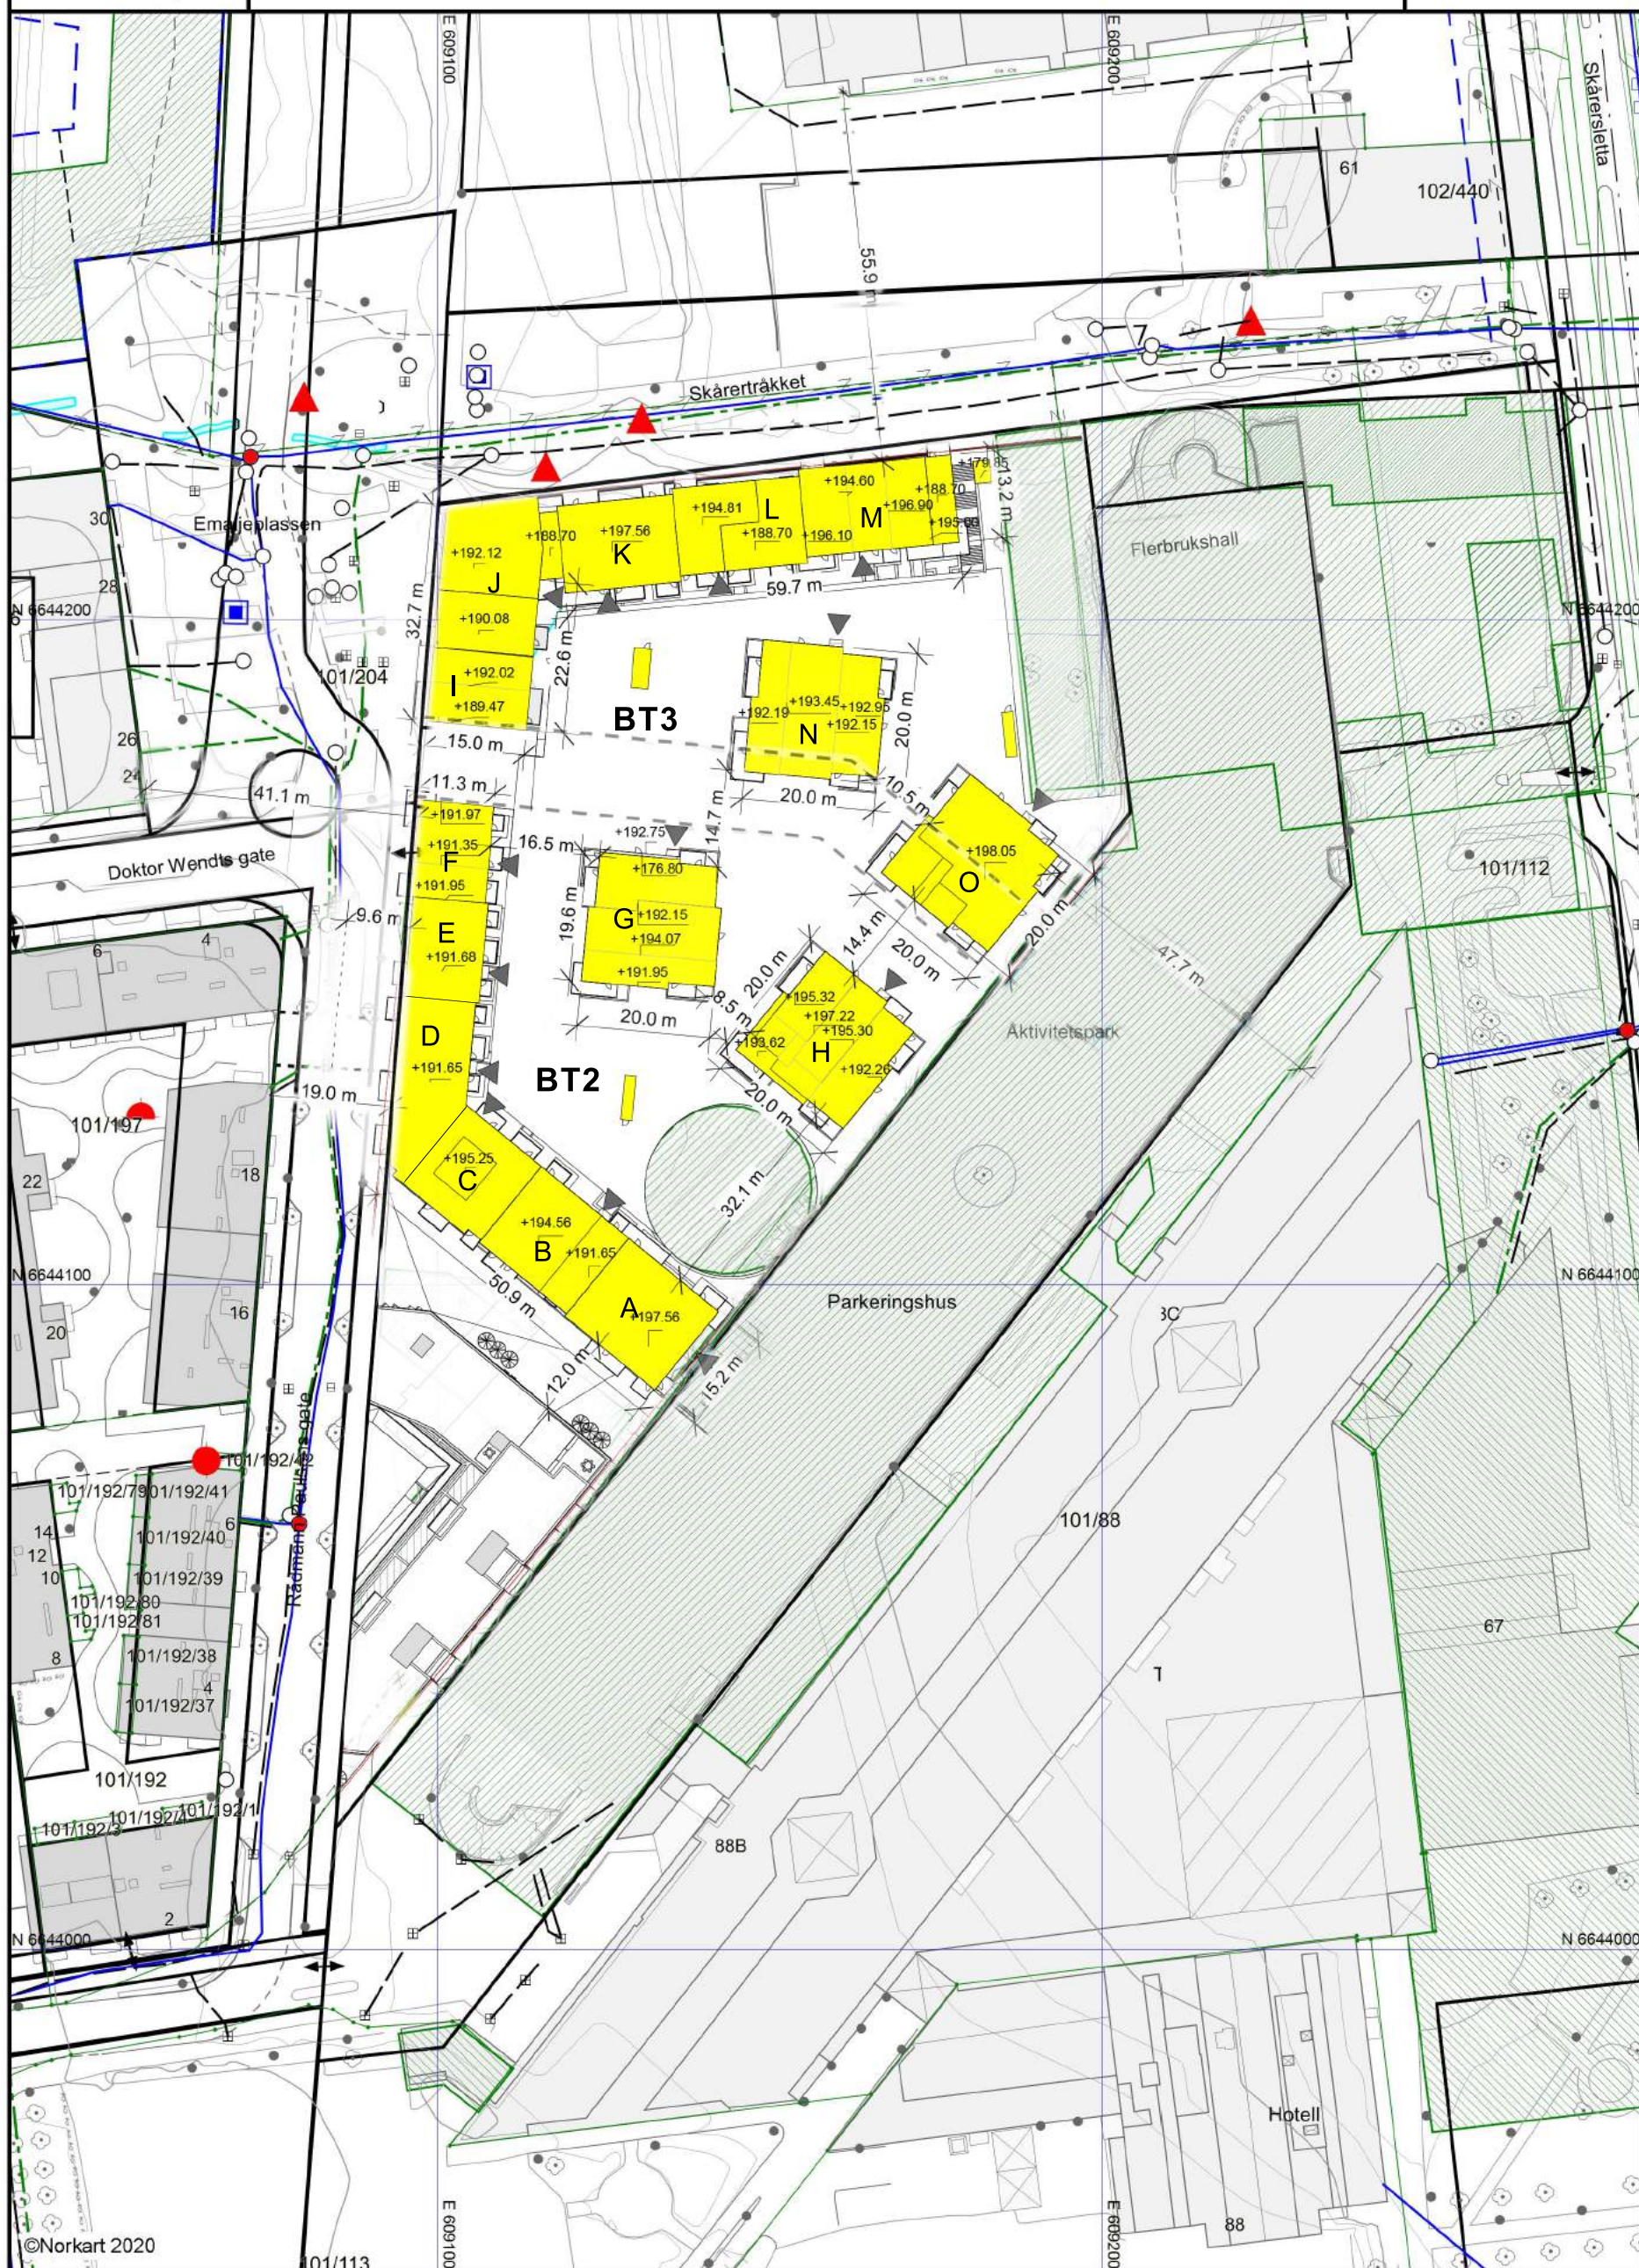



- TEGNFORKLARING
- Eiendomsgrense
 - Formålsgrense
 - Planavgrensning
 - Omriss p-kjeller
 - Bygningsliv / Takoverbygg
 - ▲ Rømningsvei / inngangspil
 - ☐ Fotskraperist, ref. ARK og 1,5x1,5m
 - ☐ Horisontalfelt
 - ☐ Oppstillingsplass: Renovasjon / Trafo / Brann
 - c+172.0 Eksisterende koter
 - c+176.5 Nye koter, ekv. 10cm
 - Høybrekk
 - Fallpil
 - Håndløper / Håndløper på fasade / Rekkverk
 - Kantstein B12cm / B30cm
 - Kant storgatestein / Stålkant / Kant i tre
 - Betongmur / Levegg
 - Åpen vannrenne / Acodrain
 - Singel langs fasade, 15cm under OK gulv
 - Stålkonstruksjon til lek og trening
 - Trapp i granitt
 - Trapp m. overflate i betong
 - Oppmerksomhets- / Varselfelt
 - Åpen renne og regnbed med kulestein
 - Belegg: Asfalt / betong
 - Komprimert grus
 - Fallsand / sandkassesand
 - Fallunderlag, Gummidekke
 - Kunstgress
 - Gressarmering
 - Smågatestein i granitt, Farge: Grå / Rød
 - Gangbaneløper i granitt
 - Markterrasse og tredekke
 - Sedummatte
 - Plen / Eng
 - Busk/stauddefelt
 - Regnbed / Vadi
 - Nye trær
 - Nye busker
 - Prydgress
 - ☐ Løse sittemøbler / avfallsbeholder
 - ☐ Benker og fastmonterte møbler
 - ☐ Mastbelysning: Sky Park / Multispot / Veilysarmatur
 - ☐ Pullertbelysning: iRagno / Sky Bollard
 - ☐ Veggarmatur
 - ☐ Kum ref. RIVA / Kum AFS
 - ☐ Sluk i grønt terreng / Sluk på fast dekke

H	Flytting av BOP langs bygg B 1 meter	13.11.2023	HL
G	Justert trapper mot RPG som følge av feil på punktsky	05.10.2023	HL
F	Fjerne returpunkt og flytte sykkelparkering som følge av dette	25.09.2023	HL
E	Justering iht innmålinger	20.09.2023	HL
B	Lagt til nytt returpunkt. Justert sykkelparkeringer.	26.01.2023	HØ
A	Til IG	20.12.2022	HØ/HL
Rev.	Reffelsen gjelder	Dato	Sign.
Oppdragsgiver: Olav Thon Gruppen		Prosjektnr: 32200010	
Tegningstittel: Skårer Vest BT 2-3		Tegningsstatus: Detaljprosjekt	
Dato: 20.12.22		Sjekk: GFH	
Tegnet: HØ/HL		Kontr.: GFH	
Målestokk/format: 1:300 / A1		Rev.: H	
1:600 / A3			
Landskapsplan		Tegning nr.: LA-04-1101	
LARK LANDSKAP		Postboks 457 Skøyen 0213 Oslo Tlf. 23 13 12 00 larklandskap.no post@larklandskap.no	
Tegning nr.: LA-04-1101		Rev.: H	

MERKNAD:
Det er levert byggeplan for
Skårertråkket.
Ikke en del av IG-søknad.

032
SKÅRER VEST, DELOMRÅDE 8
BESTEMMELSER TIL DETALJREGULERINGSPLAN - PRIVAT

§ 1

Avgrensing

Planens avgrensing er vist på plankart merket 032, datert 17.01.2012, sist revidert 05.01.2017.

§ 2

Formål

Området reguleres til:

Kombinert bebyggelse og anleggsformål:

Felt B1:	Bolig, kjøpesenter, forretninger, offentlig eller privat tjenesteyting, kontor, hotell, bevertning
Felt B2:	Bolig, kjøpesenter, forretninger, offentlig eller privat tjenesteyting, kontor, hotell, bevertning.
Felt B3:	Bolig, kjøpesenter, forretninger, offentlig eller privat tjenesteyting, kontor, bevertning
GAA:	a_park, bolig, kjøpesenter, forretning, offentlig eller privat tjenesteyting, kontor, hotell, bevertning

Bebyggelse og anlegg kombinert med samferdselsanlegg og teknisk infrastruktur:

Felt BS1: Uteoppholdsareal, parkeringshus

Samferdselsanlegg og teknisk infrastruktur:

o_Gågate

o_Fortau

§ 3

Fellesbestemmelser

3.1 Utnyttelse

Planområdet kan bebygges med inntil 123 000 m² BRA.

Arealer som ligger helt eller delvis under bakken, skal regnes etter følgende norm:

- 0 % - der avstand mellom himling og gjennomsnittlig terrengnivå er mindre enn 0,5 m.
- 0 % for parkeringsarealer.
- 50 % - der avstand mellom himling og gjennomsnittlig terrengnivå er mellom 0,5 m og 1,5 m.
- 100 % - der avstand mellom himling og gjennomsnittlig terrengnivå er over 1,5 m

Innenfor planområdet tillates det inntil 44 500 m² BRA forretning.

3.2 Plassering og høyder

Bebyggelsen over terreng kan oppføres innenfor byggegrenser og i byggelinje som angitt på plankartet. Der annet ikke er vist ligger byggegrensen over og under bakken i formåls grensen.

Over 1. etasje kan balkonger krage ut inntil 2,5 meter over regulerte byggegrenser, forutsatt at fri høyde fra planert terreng til underkant balkong er minimum 4 meter. Utkraging ut mot Skårersletta tillates ikke. Det tillates utkraging på 2,5 meter ut over BS1.

Bebyggelsen kan oppføres til maksimale kotehøyder som angitt på plankartet.

Nødvendige takoppbygg for heis, trapp og tekniske installasjoner kan tillates oppført inntil 3 meter over maksimale høyder dersom de samles og utformes slik at de inngår som en del av bebyggelsens helhetlige arkitektur.

Det tillates takterrasser som uteoppholdsareal for boliger. Ved etablering av takterrasser skal rekkverk for terrasse trekkes minimum 1,5 m inn fra gesims.

I detaljutformingen skal skyggevirkning for eksisterende boligbebyggelse vektlegges, slik at disse ikke får skygge store deler av dagen.

3.3 Utforming

Det skal legges vekt på god kvalitet i arkitektonisk utforming, detaljering og materialbruk. Bebyggelsen skal, når det gjelder materialbruk og farger, utformes på en slik måte at området samlet fremstår med et godt helhetlig preg. Lange fasader skal brytes opp slik at monotonien unngås. Tekniske rom på tak skal utformes som en integrert del av bebyggelsen. Fasader med publikumsrettet formål mot Sentralplassen og Skårersletta utformes med transparens og med atkomst direkte fra gaten, dette for å unngå et lukket gatesenter og oppnå mest mulig liv i gatebildet.

Mindre bygningsmessige installasjoner som avfallsstasjoner, trafoer og sykkelparkering skal gis en utforming, materialbruk og plassering slik at de danner et helhetlig uttrykk med den øvrige bebyggelsen. Disse skal avskjermes fra innsyn fra tiliggende områder.

3.4 Bruk

På gateplan mot Sentralplassen og Skårersletta skal det fortrinnsvis lokaliseres forretning/bevertning.

Boligmassen skal bestå av et differensiert boligtilbud med tanke på leilighetsstørrelser.

3.5 Plan for utomhusanlegg

Uteareal kan være privat og felles areal på balkonger, bakkeplan/lokk, terrasser eller areal på tak, minimum 25 m² pr. boenhet.

Hoveddelen av uteoppholdsarealet skal være på terrengnivå. Der uteoppholdsareal etableres på parkeringsdekke må dekket dimensjoneres for å tåle en jordoverdekning som gir mulighet for innslag av busker og trær

Fordeling mellom felles og privat uteområde fastlegges i plan for utomhusanlegg ved rammesøknad.

Felles utearealer i felt BS1 tilhørende boliger skal opparbeides parkmessig med lekeplasser, sittegrupper, vegetasjon og nødvendig anlegg knyttet til boligfunksjonen.

Oppholdsarealene skal ha gode lysforhold og ikke ha støynivå høyere enn anbefalte grenseverdier.

I forbindelse med første søknad om rammetillatelse skal det utarbeides en overordnet plan for alle utearealer innenfor planområdet. Planen skal vise eksisterende og fremtidig terreng, overvannstiltak og stigningsforhold, kjøreveier, gangveier, leke- og oppholdsarealer, beplantning og vegetasjon.

Det skal utarbeides detaljerte planer for utomhusanlegg for hvert byggetrinn i alle feltene. Planer for utearealer til felt B2 og B3 skal også omfatte felt BS1. Plan skal være godkjent før igangsettingstillatelse gis. Plan skal vise eksisterende og fremtidig terreng, overvannstiltak og stigningsforhold, kjøreveier, gangveier, beplantning og vegetasjon, arealer for opphold og lek, parkering, belysning, møblering, forstøtningsmurer, gjerder, boder, renovasjon og ev. trafostasjoner, samt materialbruk, fargesetting og arkitektonisk utforming.

Planer skal være godkjent før igangsettingstillatelse gis. Uteoppholdsareal skal opparbeides parallelt med boligene i hvert byggetrinn og være ferdig før midlertidig brukstillatelse/ferdigattest for boligene i byggetrinnet gis.

3.6 Skiltplan

Det skal utarbeides skiltplan for hvert felt. Skiltplanen skal være godkjent før midlertidig brukstillatelse/ferdigattest gis.

3.7 Adkomst/varelevering

Der adkomstene krysser gangareal skal dette markeres ved materialbruk. Varelevering til felt B1 skal skje via adkomst fra Skårersletta. Ny adkomst fra Skårersletta skal opparbeides etter byggeplan godkjent av Statens vegvesen.

3.8 Parkering

Parkering skal skje i garasjeanlegg helt eller delvis under terreng, i parkeringshus/under lokk BS1. Det tillates parkering under terreng under øvrig bebyggelse. Det tillates 20 p-plasser på bakkeplan i felt B1.

Biloppstillingsplasser på bakkenivå skal anlegges med belegningsstein, for å sikre god vanddrenering.

Følgende norm skal følges ved etablering av parkeringsplasser:

	Biloppstillingsplass	Biloppstillingsplass for gjester	Sykkelparkeringsplass
1-2 roms leilighet opptil 50 m² BRA	0,8		Min. 2
1-2 roms leilighet fra 50 m² BRA	Maks. 1,0	Maks. 0,25	Min. 2
3- roms eller flere roms leilighet	Maks. 1,25	Maks. 0,25	Min. 2
100 m² forretning	Maks. 1,2		Min. 2
100 m² kontor	Maks. 0,7		
100 m² tjenesteyting	Maks. 1		Min. 3
100 m² hotell	Maks. 1		Min. 0,2

Minimum 5 % av parkeringsplassene skal opparbeides for forflytningshemmede, og disse skal fordeles hensiktsmessig ved de ulike adkomstsoner til senteret.

I tillegg til denne normen tillates å etablere 52 parkeringsplasser for å dekke underskudd på plasser i felt 7.

Parkeringsareal for sykkel skal dimensjoneres etter følgende norm: minimum 2 sykkelplasser per boenhet. Minst 50% av plassene skal opparbeides med stativ under tak, bak låsbar dør.

3.9 Lokal overvannshåndtering

Lokal overvannshåndtering skal legges til grunn ved detaljutforming og prosjektering av tiltaket. Det skal redegjøres for behandling av alt overvann, både takvann, overflatevann og drensvann, ved søknad om rammetillatelse.

I anleggsfasen tillates ikke urensset overvann ført inn på kommunens ledningsnett eller til resipient. Sammen med søknad om rammetillatelse skal det redegjøres for overvannshåndtering og valg av løsning skal begrunnes.

§ 4

Utforming og arealdisponering

4.1 Felt B1

Bebyggelsen skal ha variasjon i utforming og høyder.

Mot Skårersletta skal byggehøydene variere innen angitt maks. kotehøyder.

Maksimalt 50 % av BYA av bebyggelse mot Skårersletta kan overstige c+186 til maks kotehøyde c+189.

Det tillates maks 6 etasjer mot Skårersletta.

Mot Skårersletta skal bebyggelsen henvende seg direkte til gaten, med åpne fasader på gateplan. Mot Skårersletta skal funksjonene primært være publikumsrettede. Alle enheter på gateplan mot Skårersletta skal ha inngang direkte fra Skårersletta. Bebyggelsen skal deles opp med sprang i fasadelivet. En betydelig del av bebyggelsen skal ligge i byggelinjen, men det skal være variasjoner langs fasaden som legger til rette for plasser/torg. Bebyggelsen og uterom mot Skårersletta skal tilpasses Skårersletta som gate.

Torg kan være delvis overbygget.

Mot Skårersletta skal det tilrettelegges for innslag av bevertning som skal ha hovedinngang direkte fra Skårersletta eller plass av offentlig karakter direkte tilknyttet Skårersletta.

Plassdannelser langs Skårersletta/Gamleveien skal ha god estetisk utforming med urbane kvaliteter.

Ved rammesøknad skal det redegjøres spesielt for forholdet mellom bebyggelsen og offentlige rom og arealer av offentlig karakter mot Skårersletta. Alt areal mellom Skårersletta og ny bebyggelse skal gjøres tilgjengelig med gode forbindelser for gående og opparbeides med materialer av høy kvalitet og utforming som sammen med Skårersletta bidrar til et attraktivt byrom.

I tillegg til eksisterende bolig i feltet kan det etableres bolig langs Skårersletta over c+180. Felles uteareal må opparbeides på tak/eksisterende kjøpesenter. Det tillates ikke eksponert parkeringsetasje i fasade mot Skårersletta.

4.2 Felt B2 og B3

Mot Nord (Allmenningen) og vest (Rådmann Paulsens gate) skal høydene variere.

Maksimalt 35% av % BYA av bebyggelse mot offentlig trafikkområde – kjørevei i vest, Rådmann Paulsens gate, kan overskride c+192 til maksimal kotehøyde +198.

Maksimalt 70 % av % BYA mot offentlig trafikkområde – gågate i nord, Allmenningen, i felt B3, kan overskride c+189 til maksimal kotehøyde +198.

I felt B3 tillates det over kotehøyde +181 kun boligbebyggelse.

Det skal gjennom felt B3 sikres to allment tilgjengelige forbindelser mot felt BS1(inklusive forbindelse vist i plankart). Forbindelsene skal ha bredde på 12 m. Balkonger på 2.5 m tillates kraget ut i forbindelsen. Den ene forbindelsen skal følge bestemmelsesgrense på plankartet

Det skal gjennom felt B2 sikres allmenn tilgjengelighet fra BS1 mot nord, allmenningen/gågate. Min. bredde er 15 m.

Lager tillates kun under bakken og skal være tilknyttet virksomheten innenfor planområdet.

Mot Skårersletta skal bebyggelsen henvende seg direkte til gaten, med åpne fasader på gateplan. Mot Skårersletta skal funksjonene primært være publikumsrettede. Alle enheter på gateplan mot Skårersletta skal ha inngang direkte fra Skårersletta.

Det tillates maks 7 etasjer mot Skårersletta.

4.3 Felt GAA

For felt GAA gjelder samme bestemmelser som for felt B2 og B3. I tillegg skal det avsettes minst 1500 m² til park.

4.4 Felt BS1

Parkeringsareal etableres under lokk.

Lokket som overbygger parkering (maks kotehøyde + 177) skal etableres som uteoppholdsareal for tiliggende boliger i felt B2 og B3.

Det skal sikres allment tilgjengelig forbindelse fra forbindelser gjennom B3 til felt B1. Det skal i tillegg sikres forbindelse fra sør til nord i feltet.

§ 5

Miljø

Planområdet inngår i retningslinjeområdet Lørenskog sentralområde som bestemt i Kommuneplan 2015 - 2023, og området defineres som avvikssone hvor støyfølsomme formål kan vurderes i rød støysoner i henhold til Miljøverndepartementets "Retningslinje for behandling av støy i arealplanlegging" T-1442/2012 eller senere vedtatte forskrifter/ retningslinjer som erstatter disse. Alle boenheter innenfor avvikssonen skal være gjennomgående og ha en stille side (støynivå under Lden 55 dB utenfor fasade/vindu). Soverom i hver boenhet skal ha vindu mot stille side.

For utendørs støynivå gjøres Miljøverndepartementets "Retningslinje for behandling av støy i arealplanlegging" (T-1442/2012), tabell 3 eller senere vedtatte forskrifter/ retningslinjer som erstatter disse, gjeldende.

For innendørs støynivå gjøres Miljøverndepartementets "Retningslinje for behandling av støy i arealplanlegging" (T-1442/2012), punkt 3.3, 4. ledd, punktum 1, eller senere vedtatte forskrifter/ retningslinjer som erstatter disse, gjeldende.

I byggetiden gjøres Miljøverndepartementets "Retningslinje for behandling av støy i arealplanlegging" (T-1442/2012), kapittel 4, eller senere vedtatte forskrifter/ retningslinjer som erstatter disse, gjeldende.

Eventuelle støybeskyttelsestiltak for det enkelte byggetrinn skal være ferdigstilt før midlertidig brukstillatelse/ ferdigattest gis.

Det tillates etablert midlertidige støyskjermingstiltak dersom det oppstår behov for dette ved etappevis utbygging. Midlertidige støyskjermingstiltak skal ha en god estetisk utforming i forhold til sin funksjon og tidshorisont.

For støyutsatte hjørneleiligheter hvor det ikke lar seg gjøre å lage funksjonelle gjennomgående leiligheter, må det etableres innglasset balkong eller tilsvarende løsninger for å sikre tilfredsstillende støyforhold til soverom.

§ 6

Rekkefølgekrav

Dekke/lokk/tak over parkeringshus i felt BS1 skal være ferdig opparbeidet før det gis midlertidig brukstillatelse/ferdigattest innenfor felt B3 og/eller for boliger innenfor felt B2.


Den nye vareleveringsadkomsten #3 skal være etablert før ny bebyggelse mot Skårersletta tas i bruk. Fram til nytt varemottak er etablert, kan dagens adkomster og områder for varelevering benyttes.

Ferdigstillelse av uteoppholdsareal i felt BS1 skal senest gjøres parallelt med tilliggende byggetrinn.

o_Fortau skal være ferdig opparbeidet iht. byggeplan godkjent av vegmyndigheten før tilgrensende bebyggelse kan tas i bruk.

Vedtatt av Lørenskog kommunestyre i sak 010/17 den 08.02.2017

Det ble også fattet et verbalvedtak som oversendes utbygger. Se vedtak i KS-010/17.

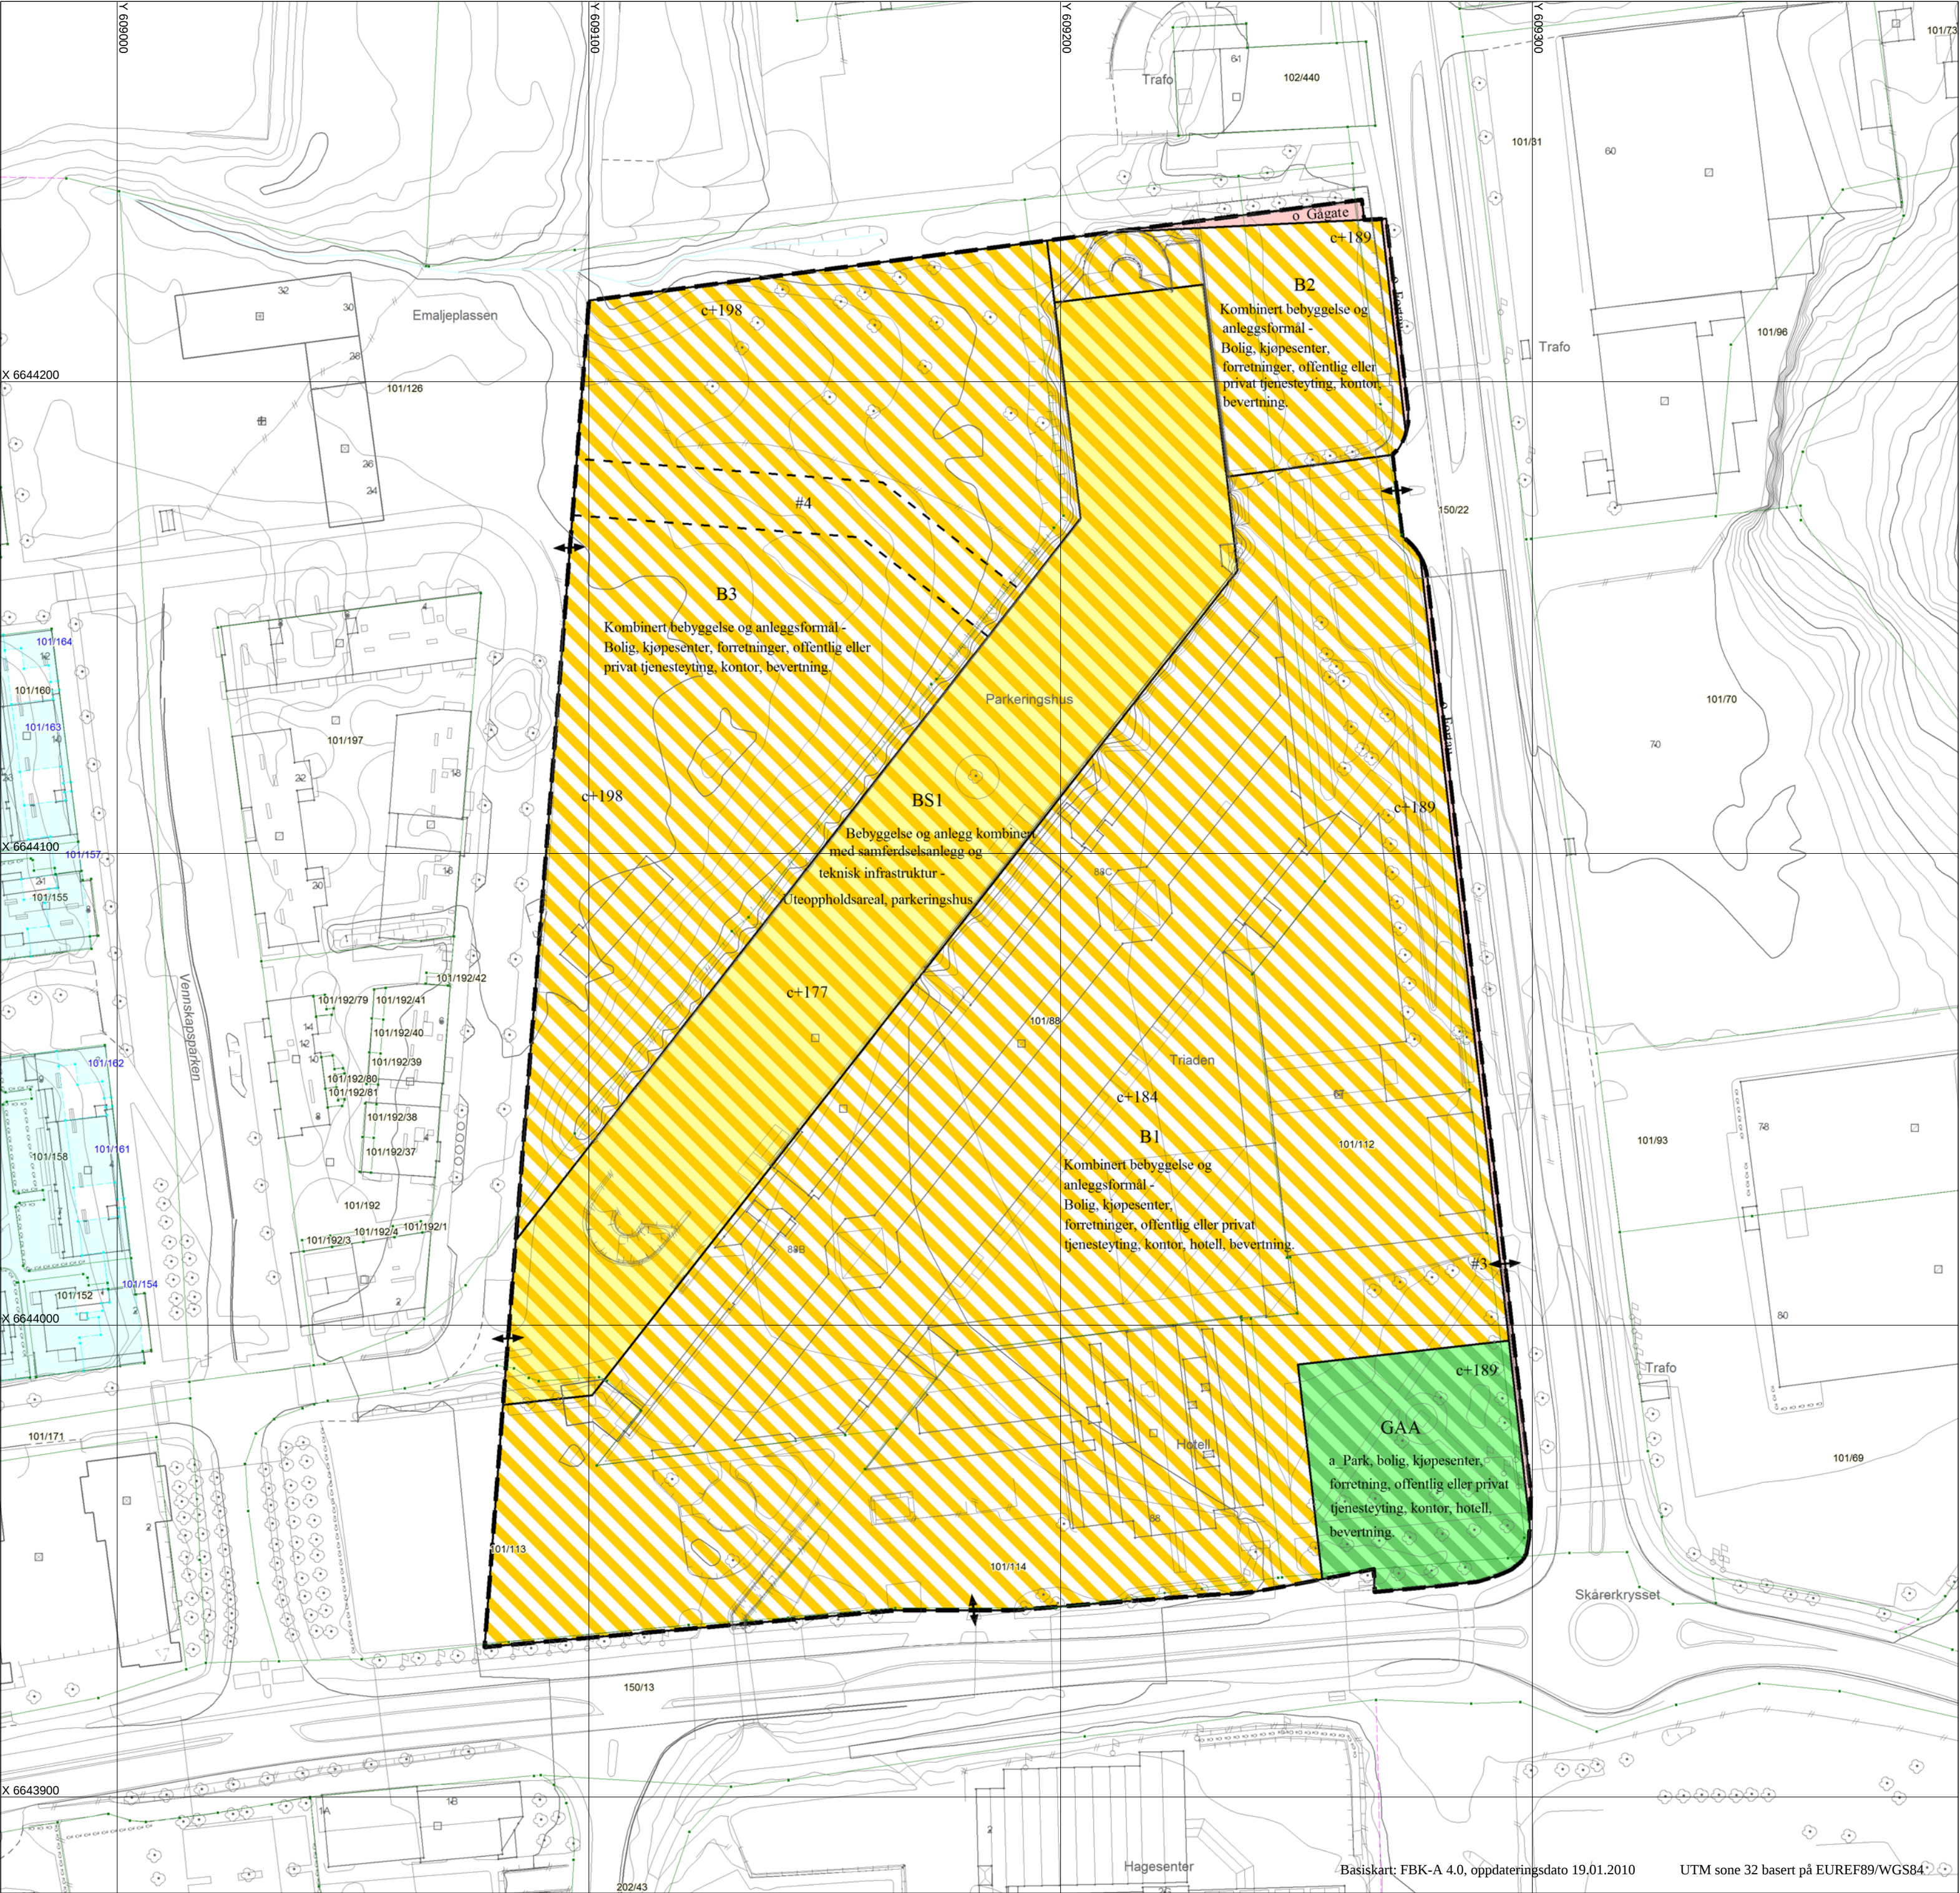

TEGNFORKLARING

PLAN- OG BYGNINGSLOVEN § 12-5

1. BEBYGGELSE OG ANLEGG

- Kombinert bebyggelse og anleggsformål - Bolig, kjøpesenter, forretning, offentlig eller privat tjenesteyting, kontor, hotell, bevertning.
- Kombinert bebyggelse og anleggsformål - Bolig, kjøpesenter, forretning, offentlig eller privat tjenesteyting, kontor, bevertning.
- Bebyggelse og anlegg kombinert med samferdselsanlegg og teknisk infrastruktur - Uteoppholdsareal, parkeringshus.

2. SAMFERDSELSANLEGG OG TEKNISK INFRASTRUKTUR

- o_Fortau
- o_Gågate

3. GRØNNSTRUKTUR

- Grønnstruktur kombinert med bebyggelse og anlegg a_Park, bolig, kjøpesenter, forretninger, offentlig eller privat tjenesteyting, kontor, hotell, bevertning.

JURIDISKE LINJER OG PUNKTSYMBOL

- Planens begrensning
- Formålsgrense
- Bestemmelsegrense
- Byggegrense
- Byggelinje
- Avkjørsel
- Varelevering


STREKSYMBOLER

- Koordinatbestemt eiendomsgrense
- Ikke koordinatbestemt eiendomsgrense


Tegnet dato: 17.01.2012			Målestokk 1:1000						
Forslagstiller: Thongård as		Planen er utarbeidet av: LPO Arkitekter							
DETALJREGULERINGSPLAN MED BESTEMMELSER FOR:									
Skårer vest, delområde 8 - privat									
REVISJONER:	DATO:	SIGN.:							
Revidert etter kommunestyrets vedtak 22.06.2016	05.01.2017	AtlUst							
SAKSBEHANDLING IFØLGE PLAN-OG BYGNINGSLOVEN									
VARSEL OM OPPSTART		25.09.2008							
TEKNISK UTVALG 1.GANGS BEHANDLING	SAK 14/12	02.02.2012	IVs						
OFFENTLIG ETTERSYN I TIDSROMMET		13.02.-26.03.2012	IVs						
TEKNISK UTVALG 2.GANGS BEHANDLING	SAK 059/16	09.06.2016	AtlUst						
KOMMUNESTYRETS VEDTAK 1.GANG	SAK 071/16	22.06.2016	AtlUst						
KOMMUNESTYRETS VEDTAK 2.GANG	SAK								
KUNNGJØRING VEDTAK	SAK								

LØRENSKOG KOMMUNE
Teknisk sektor - regulering



PLAN NUMBER:
2009-7

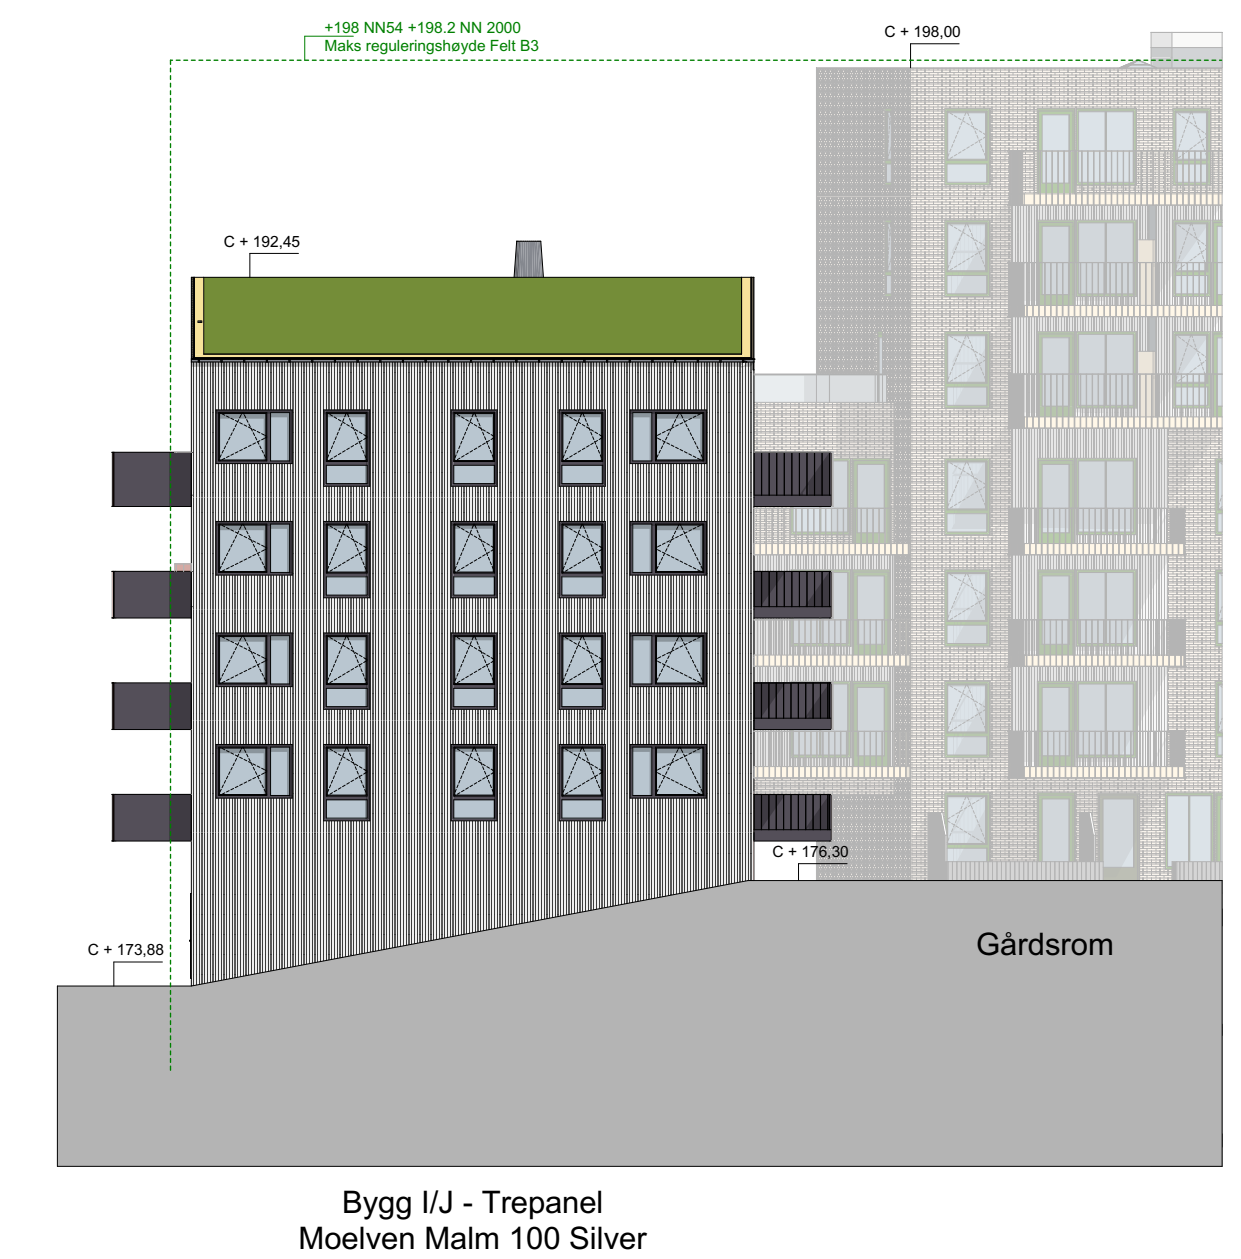

TILTAK $\longrightarrow$ $\mid$ $\longleftarrow$ FLERBRUKSHALL

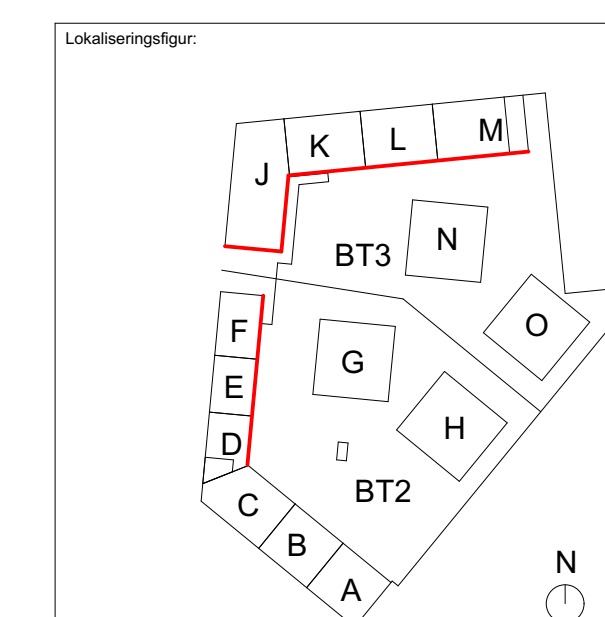

A	Panel, balk, detaljer, farge						14.09.23	FR	RA
Rev. Nr.	Beskrivelse					Dato	Sign	Kontor	
Prosjektnavn:									
Skånerløkka BT2+3									
Navn på tegning:									
Fasade nord og nordøst / gårdsrom									
Tilaksnavner					Entreprenør				
Olav Thon Gruppen AS Stenersgata 2, 0184 Oslo					NP Bygg Tvetterveien 11, 0663 Oslo				
Prosjekterende arkitekt									
									
Eiendoms: Gnr/bnr 101/204, Lørenskog kommune					Tegnstatust:				
Saksnr.: 2212	Sign.: BB	Kontor: RA	Godtjkl.: RA	Tegnr.nr.: A40-402					
Fag: Ark	Format: A1	Dato: 24.02.2023	Mål: 1:200	Rev.: A					

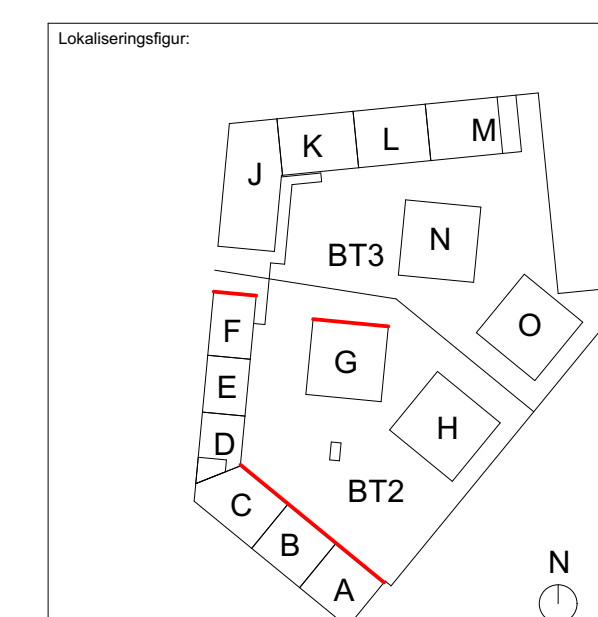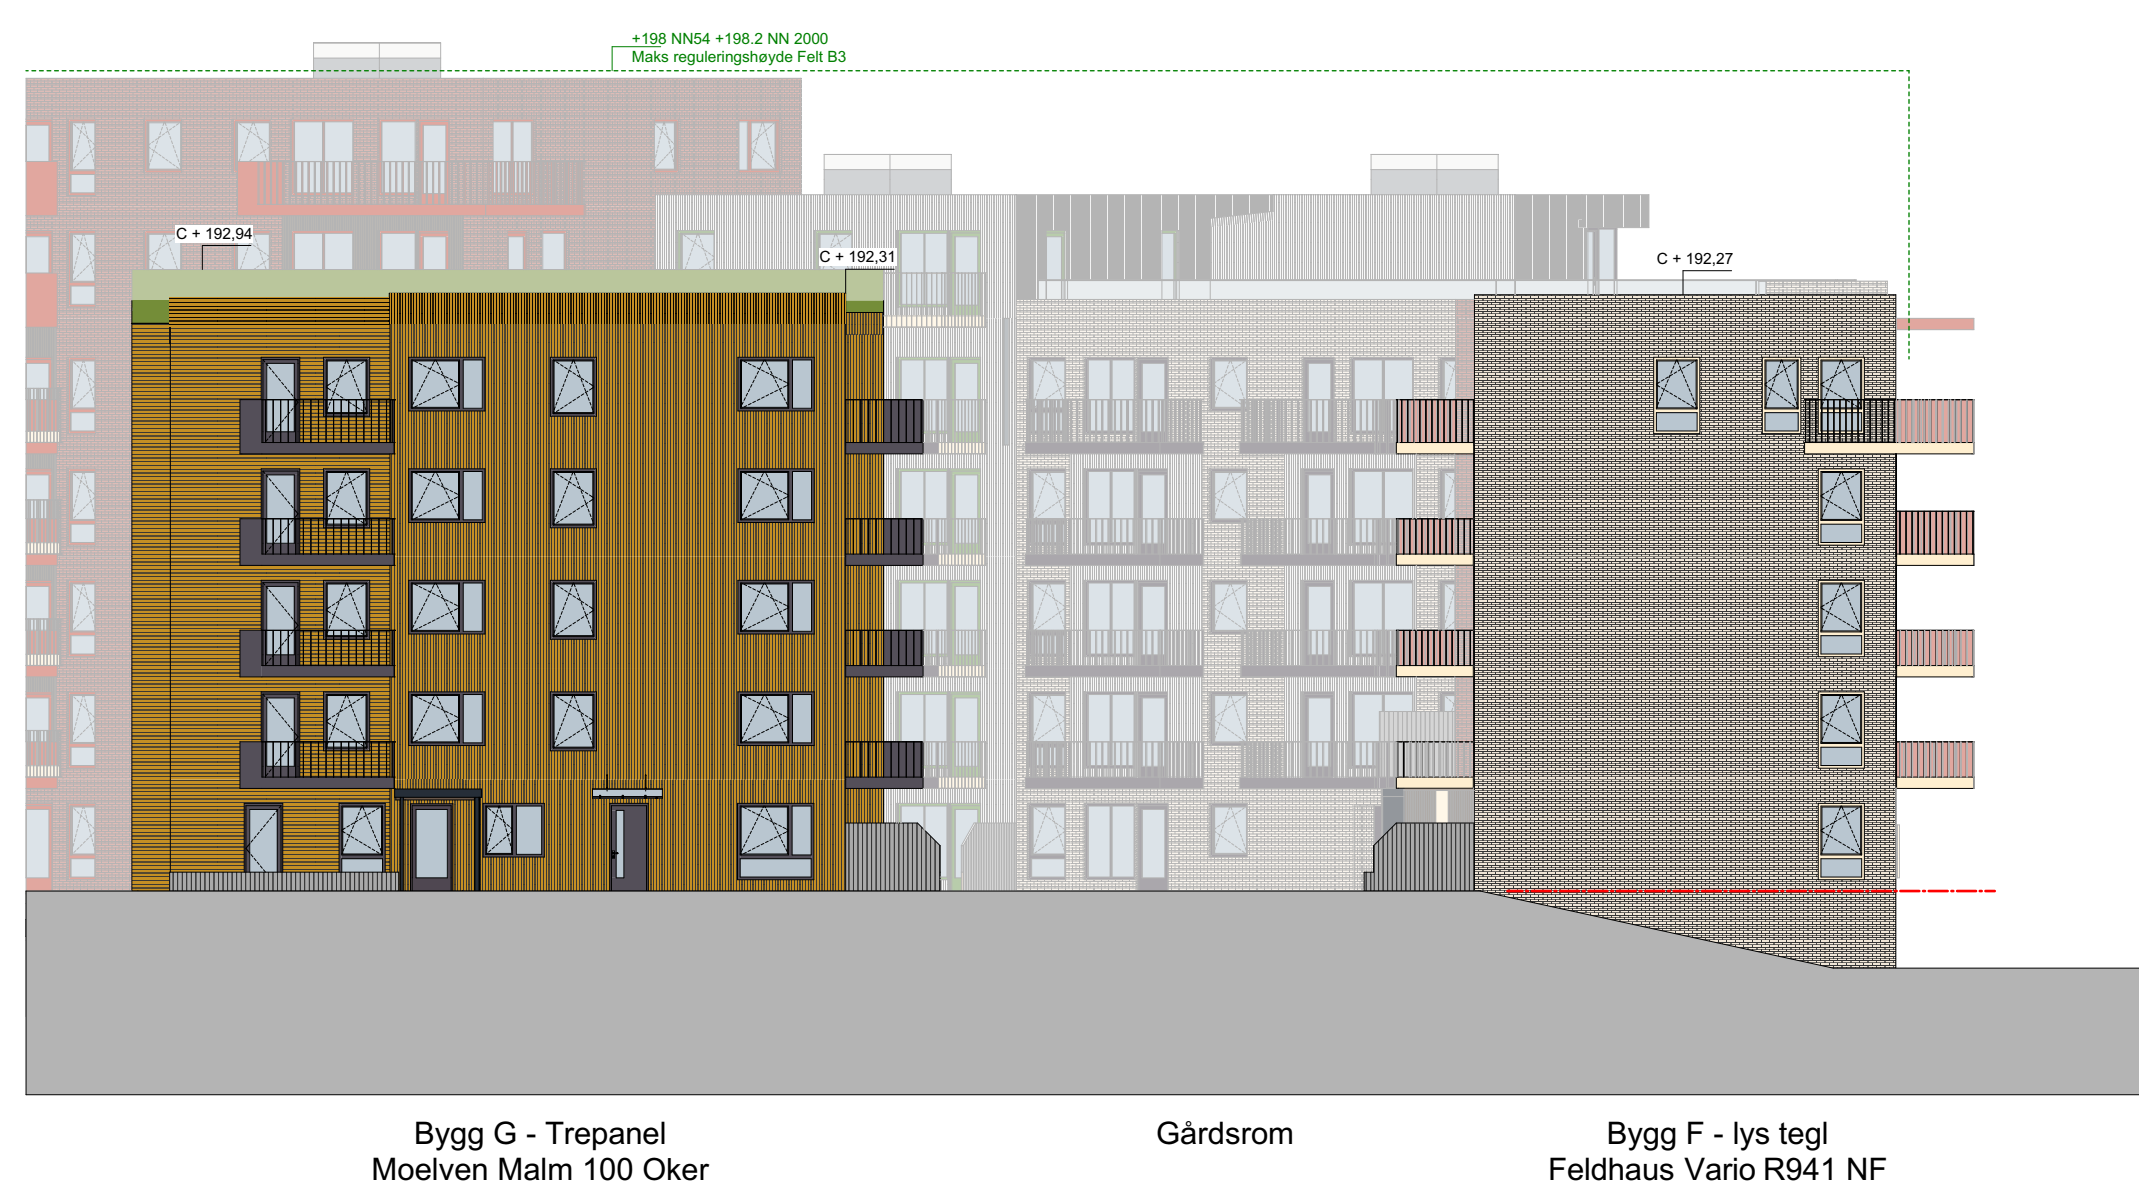




Bygg A - Rødbrun tegl
Feldhaus Sintra R685 NF



Bygg O - Trepanel
Moelven Malm 100 Sort



Bygg M - Rød tegl
Feldhaus Sintra R689 NF

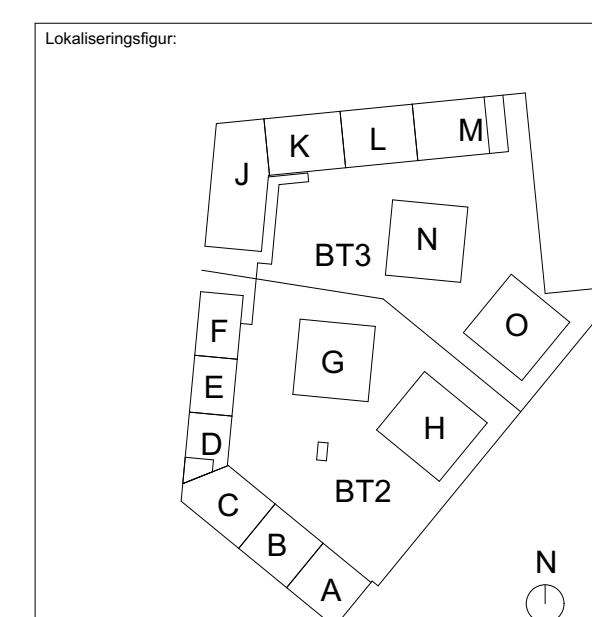

A	Panel, balk, detaljer, farge					14.09.23	FR	RA		
Rev : N°	Beskrivelse	Date	Sigin	Kontor						
Prosjektnavn:										
Skårerlørkka BT2+3										
Navn på tegning:										
Fasade sørøst og sørvest / utenfra										
Tilakshaver					Entreprenør					
Olav Thon Gruppen AS Stenersgate 2, 0184 Oslo					NP Bygg Tvetenveien 11, 0663 Oslo					
Prosjekterende arkitekt										
Eierendret:	Skippergata 33, 0154 Oslo				Tlf: 22 47 42 40					
Gnr/bnr 101/204, Lørenskog kommune					Tegn status:					
Saks.nr.: 2212	Sign.: BB	Kontlr.: RA	Godkj.: RA			Tegn.nr.:	Rev.:			
Fag: Ark	Format: A1	Dato: 24.02.2023	Mål: 1:200	A40-404		A				



FASADE N - NORD



FASADE N - SØR




FASADE N - VEST



FASADE N - ØST




FASADE G - SØR

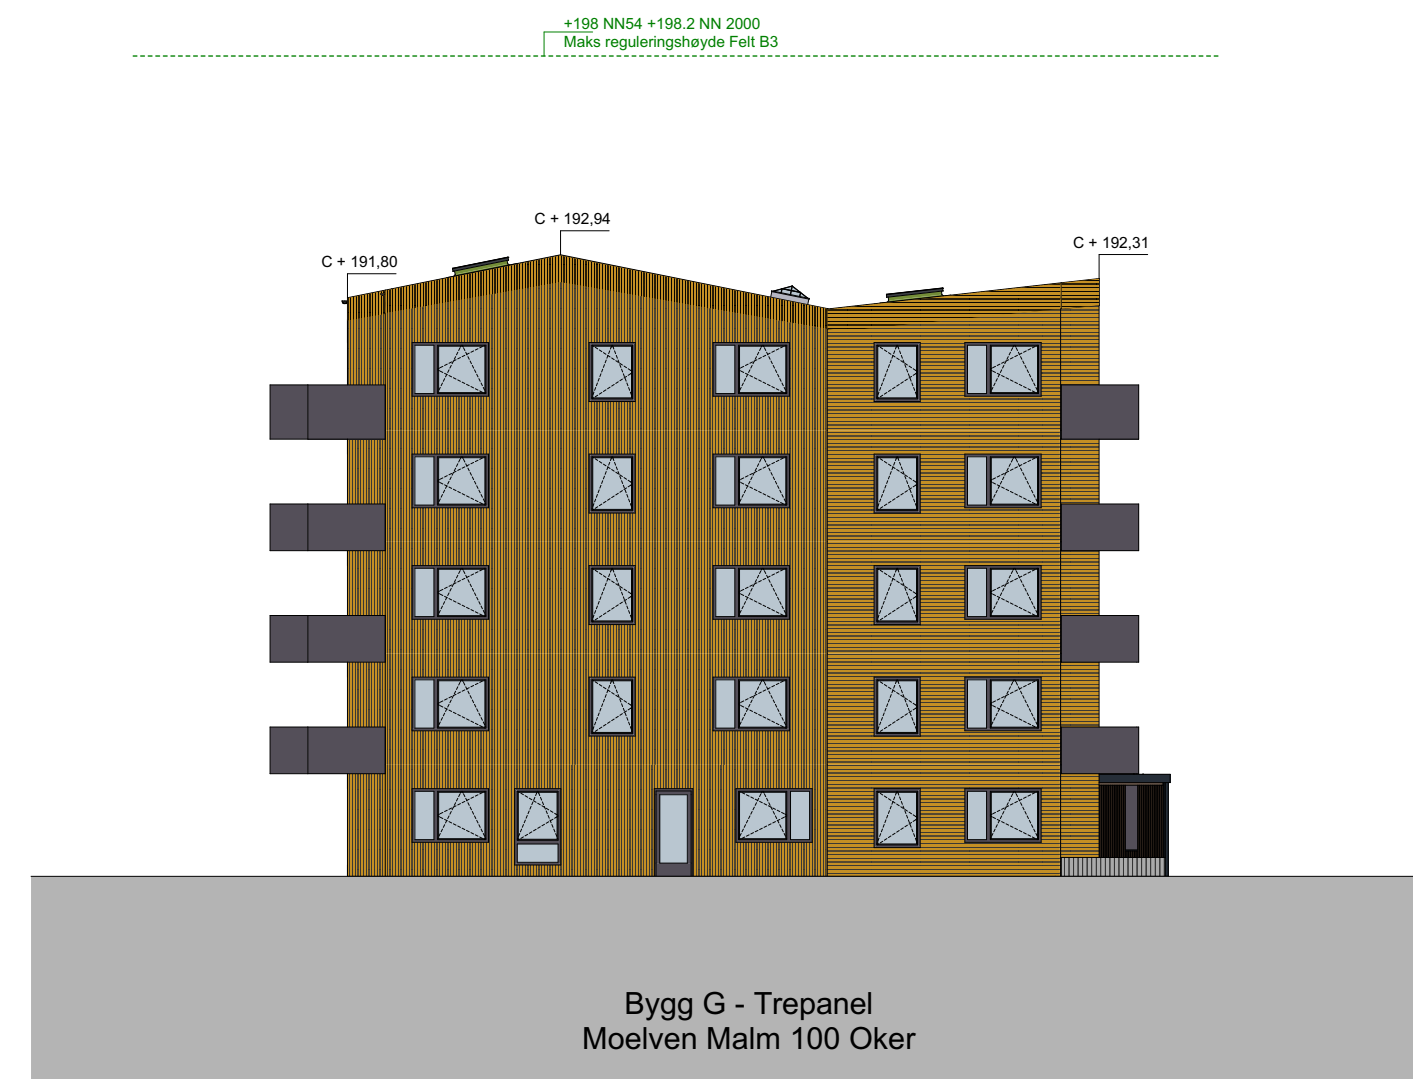

FASADE G - ØST




FASADE G - VEST

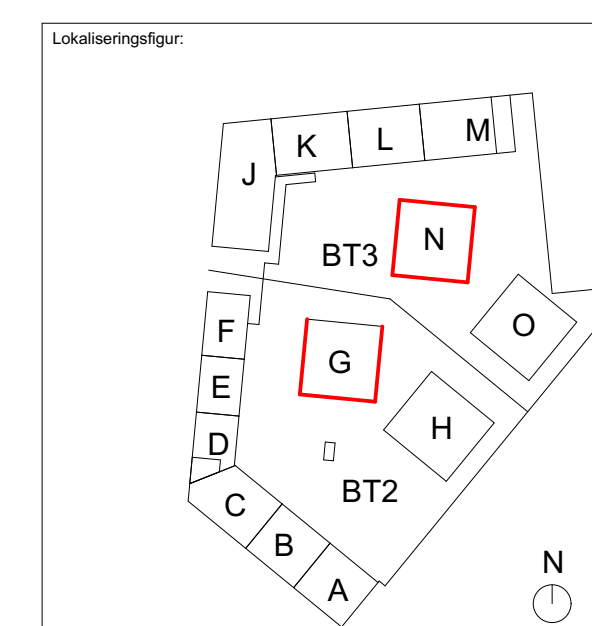
[illegible]



FASADE H - NORDVEST

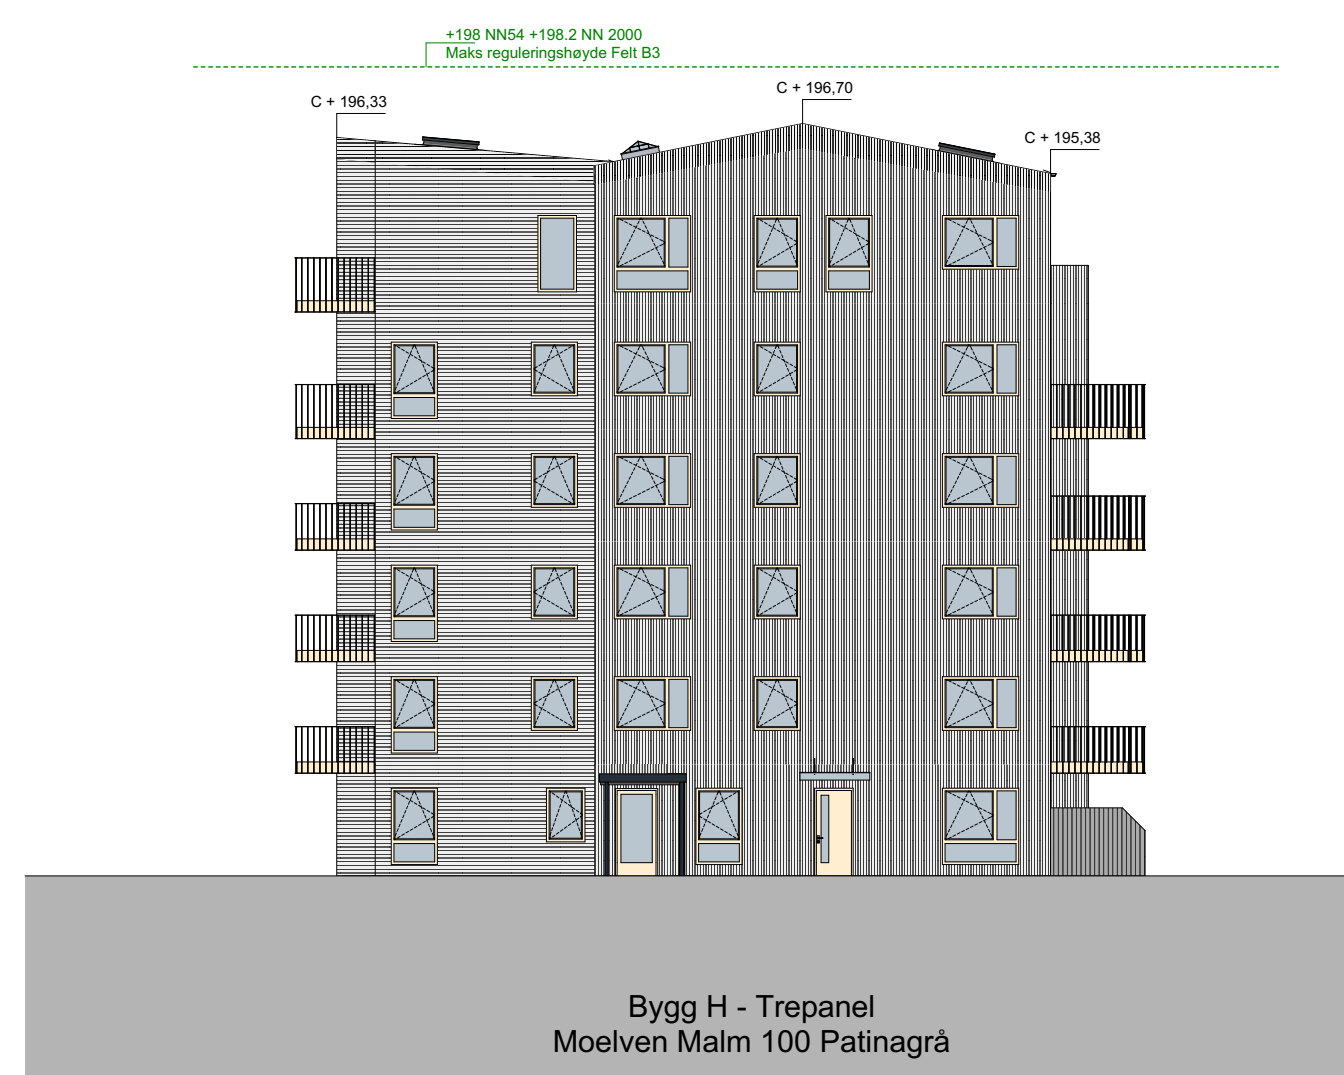

FASADE H - NORDØST

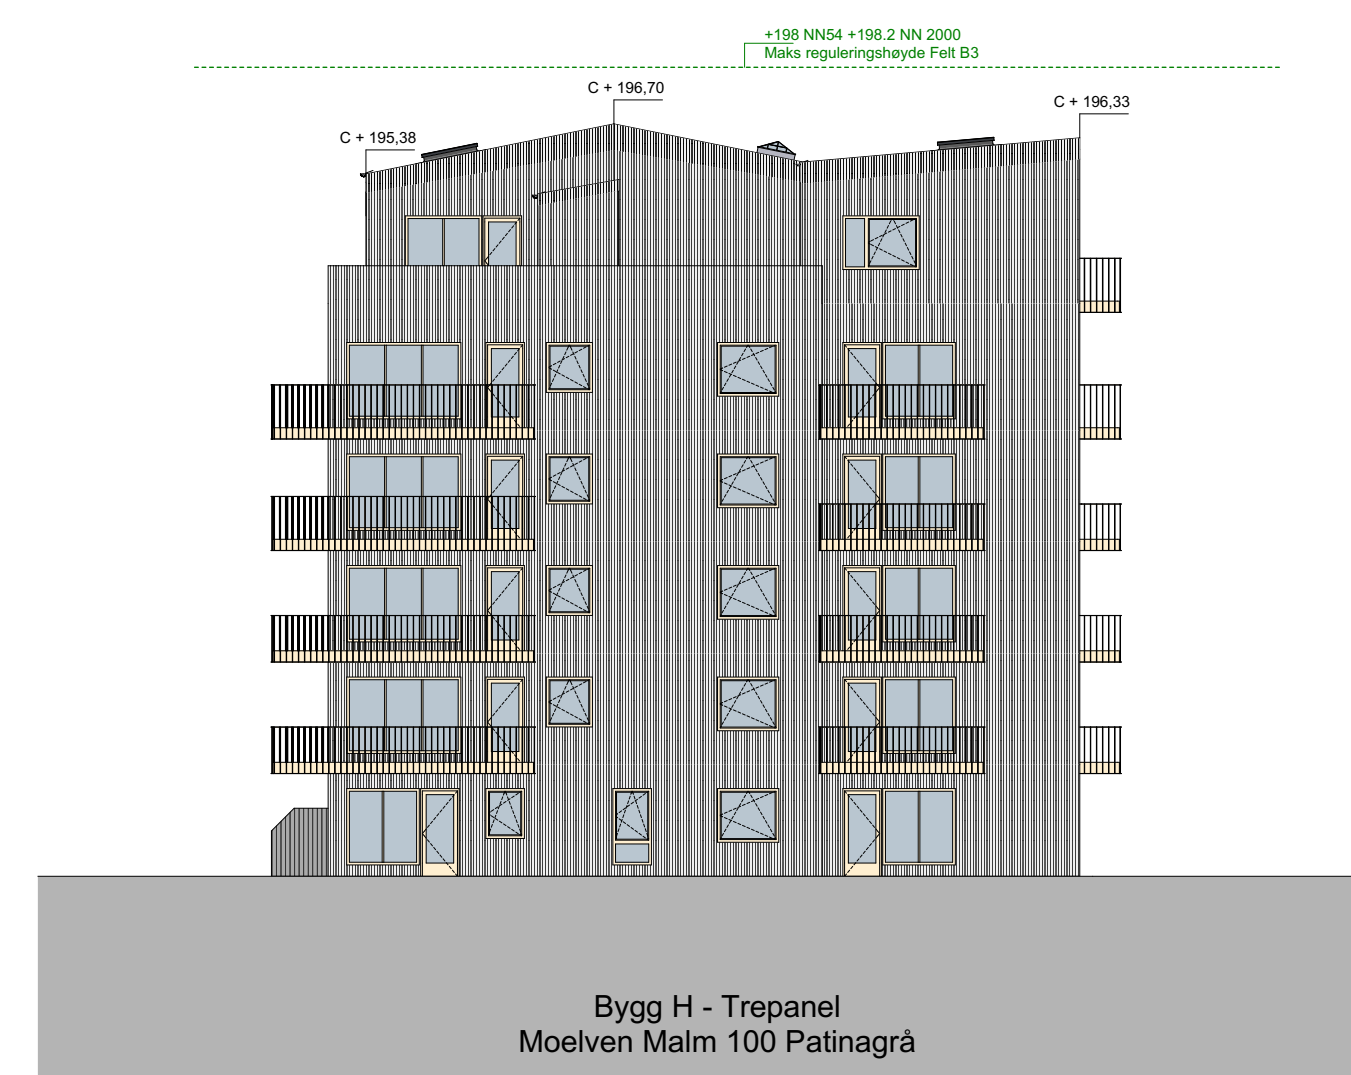

FASADE H - SØRVEST




FASADE O - NORDVEST



FASADE O - NORDØST



FASADE O - SØRVEST

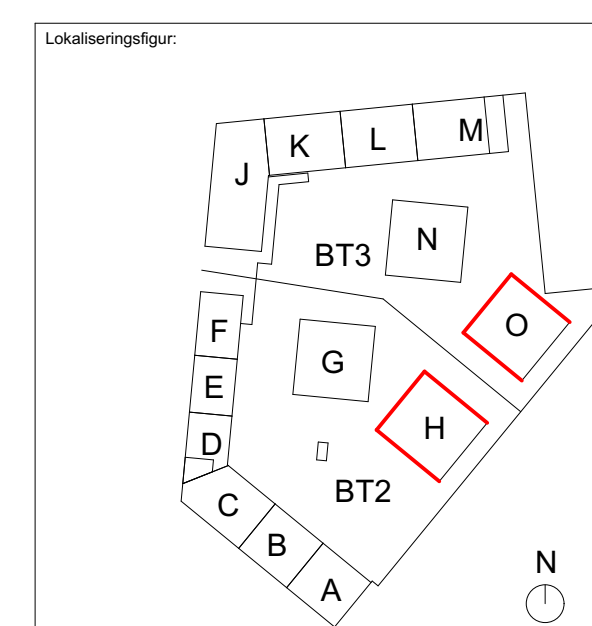

A	Panel, balk, detaljer, farge						14.09.23	FR	RA
Rev	Nr	Beskrivelse							
Prosjektnavn:			Date	Sign	Kontnr				
Skårerløkka BT2+3									
Navn på tegning:									
Fasade Hus H og O									
Tilskravshaver Olav Thon Gruppen AS Stenersgata 2, 0184 Oslo			 OLAV THON GRUPPEN			Entreprenør NP Bygg Tvetenveien 11, 0663 Oslo			
Prosjekterende arkitekt									
									
Eiendom: Gnr/bnr 011/204, Lørenskog kommune			Skippergata 33, 0154 Oslo			Tlf: 22 47 42 40			
Tegn status:									
Saksnr.:	Sign.:	Kontnr.:	Godkj.:	Tegnrnr.:					
2212	BB	RA	RA	A					
Fag:	Format:	Dato:	Mål:	A40-406					
Ark	A1								

KJØPETILBUD SKÅRERLØKKA PREMIUM - Hus K, L, M og N

GNR. 101, BNR. 204.

Sendes til Thon Eiendom: boligsalg@olavthon.no eller leveres på visningssenteret.

Undertegnede tilbyr med dette å inngå bindende avtale med selger om kjøp av prosjektert eierseksjon i Skårereløkka PREMIUM trinn 3, Lørenskog.

Undertegnede har satt opp følgende bindende alternativer:

Alternativ 1

Leilighetsnummer.:

Fast kjøpesum iht prisliste:

Alternativ 2

Leilighetsnummer.:

Fast kjøpesum iht prisliste:

Alternativ 3

Leilighetsnummer.:

Fast kjøpesum iht prisliste:

Alternativ 4

Leilighetsnummer.:

Fast kjøpesum iht prisliste:

Undertegnede er klar over at dersom ikke alternativ 1 tildeles ved loddtrekning, er undertegnede bundet av de etterfølgende alternativer. Kjøpetilbud må leveres innen mandag 9 september kl. 12:00 og er bindende frem til tirsdag 10 september kl 16.00.

Betalingsbetingelser:

1. Forskudd kr 100 000,- (kampanje) av kjøpesum v/ utstedt garanti jfr Bustadoppføringslova §47

2. Resterende kjøpesum inkl. omkostninger innbetales senest 2 virkedager før overtagelse.

(Dersom kjøper er å anse som profesjonell part, innbetales forskudd på 20% av kjøpesum)

Kjøpesummen vil bli finansiert på følgende måte (må fylles ut):

1. Lån (bank, kontaktperson): Kr.....

2. Salg av eiendom (adresse): Kr.....

3. Egenkapital (bank, kontaktperson, tlf): Kr.....

SUM TOTALT

Kr

I tillegg kommer omkostninger beskrevet i prisliste / salgsbetingelser.

Eventuelle forbehold:

Viktig informasjon om tilbud på kjøp av leilighet i Skårereløkka PREMIUM

Det bekreftes av undertegnede ved signatur på dette dokument at prospekt, tilleggsskriv, priser og gjeldende forbehold er gjennomgått og akseptert. Første innbetaling skal være fri egenkapital, dvs forutsetter ikke pant i den leiligheten som kjøpes. Renter av forskuddsinnbetaling tilfaller selger dersom garanti iht Bustadoppføringslova §47 er stillet. Undertegnede er kjent med at selger står fritt til å godta eller forkaste ethvert kjøpetilbud. Likeledes er undertegnede klar over at denne avtale er bindende når den kommer til selgers kunnskap. Handelen er juridisk bindende for begge parter dersom kjøpetilbudet aksepteres innen akseptfristen. Den som oppføres som kjøper 1 har fullmakt fra kjøper 2 til å binde partene til nærværende kjøpsavtale/bud. Det forutsettes at skjøtet tinglyses i budgivers navn. Eventuelle endringer vil medføre et administrasjonsgebyr

Sted / dato:

1 Navn F. pnr.(11 siffer)

2 Navn F. pnr (11 siffer)

Adresse Postnr. / -sted

Tlf. dagtid: E-mail:

Signatur(er):



Thon Eiendom
boligsalg@olavthon.no

Kjøpetilbud er akseptert.

Dato, sign: