

Ledningskart

34/44/0/13

Tegnforklaring



Kartprojeksjon:
UTM Sone 32 N
Datum: EUREF89

Eiendomsgrense

Grenpunkt

Stoppekran

Kum



Sluk med sandfang



Gasstank

Vannledninger kommunal

Vannledninger privat

Spillvannsledninger kommunal

Spillvannsledninger privat


Overvannsledninger kommunal

Overvannsledninger privat

Drensledning

Gassledning

Målestokk: 1:500
Papirstørrelse: A4
Produsert: 25.04.2025

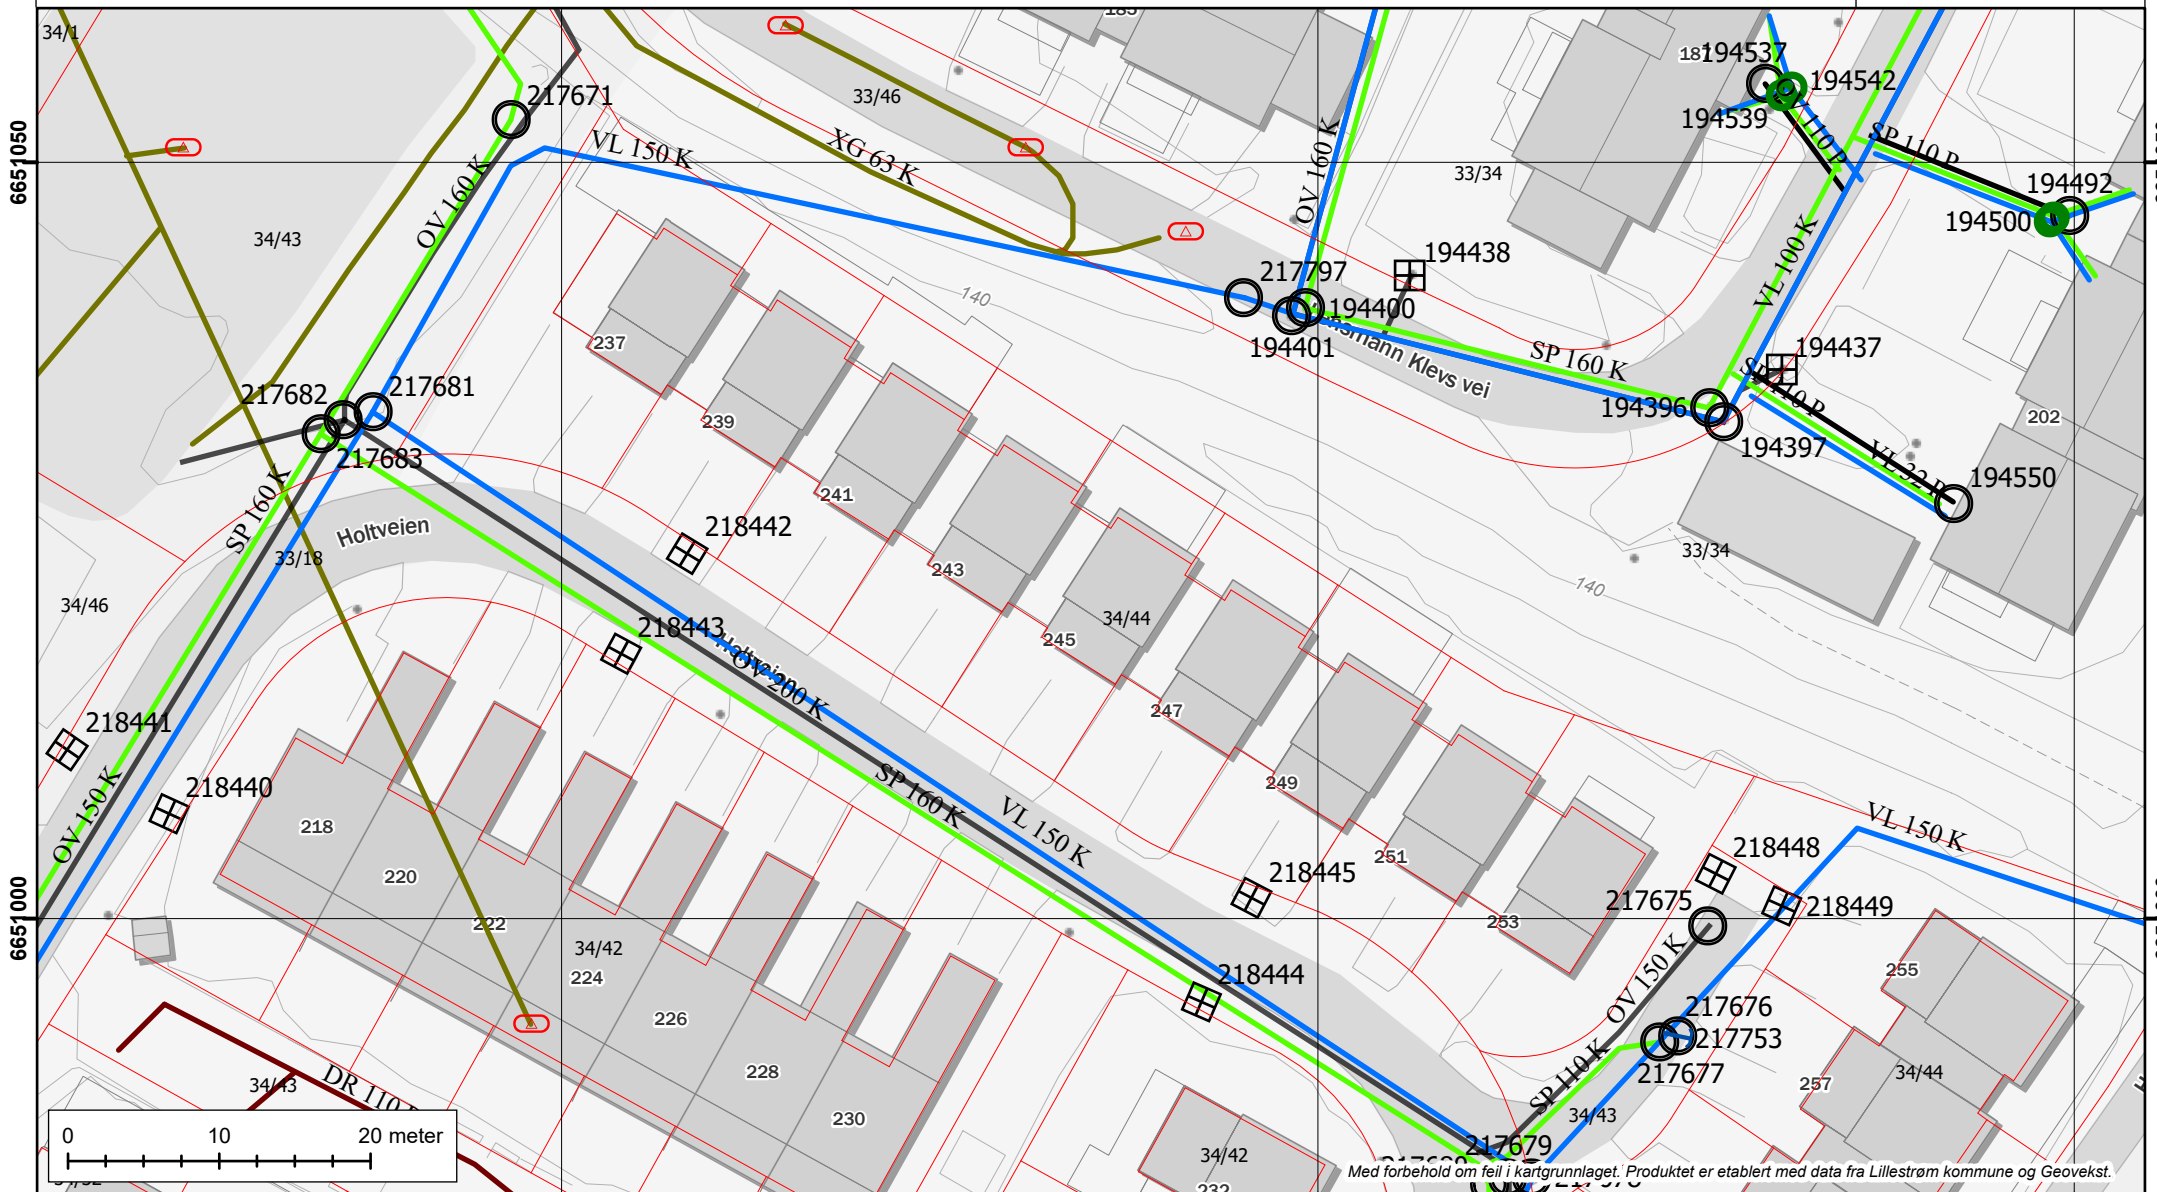

Med forbehold om feil i kartgrunnlaget. Produktet er etablert med data fra Lillestrøm kommune og Geovekst.