



OPDR.GIVER LILLESTRØM B-BL Prøise III	TEGN.TITEL. Plan 2. og 4. etasje Blokk B	RETTET TEGN.NR. 5511-13	DATE 1956
MÅL: 1:100 TEGNET 3-9-1956 SIGN. K.R.			



OPDR.GIVER: LILLESTRØM B.B.L. Folkeparkområdet Reprise III	TEGN.INTEL. Plan 1. etasje Blokk B.	RETTET TEGN.NR.	DATE 5511-12
MÅL: 1:100 TEGNET 5-9-1955 SIGN: K.R.			

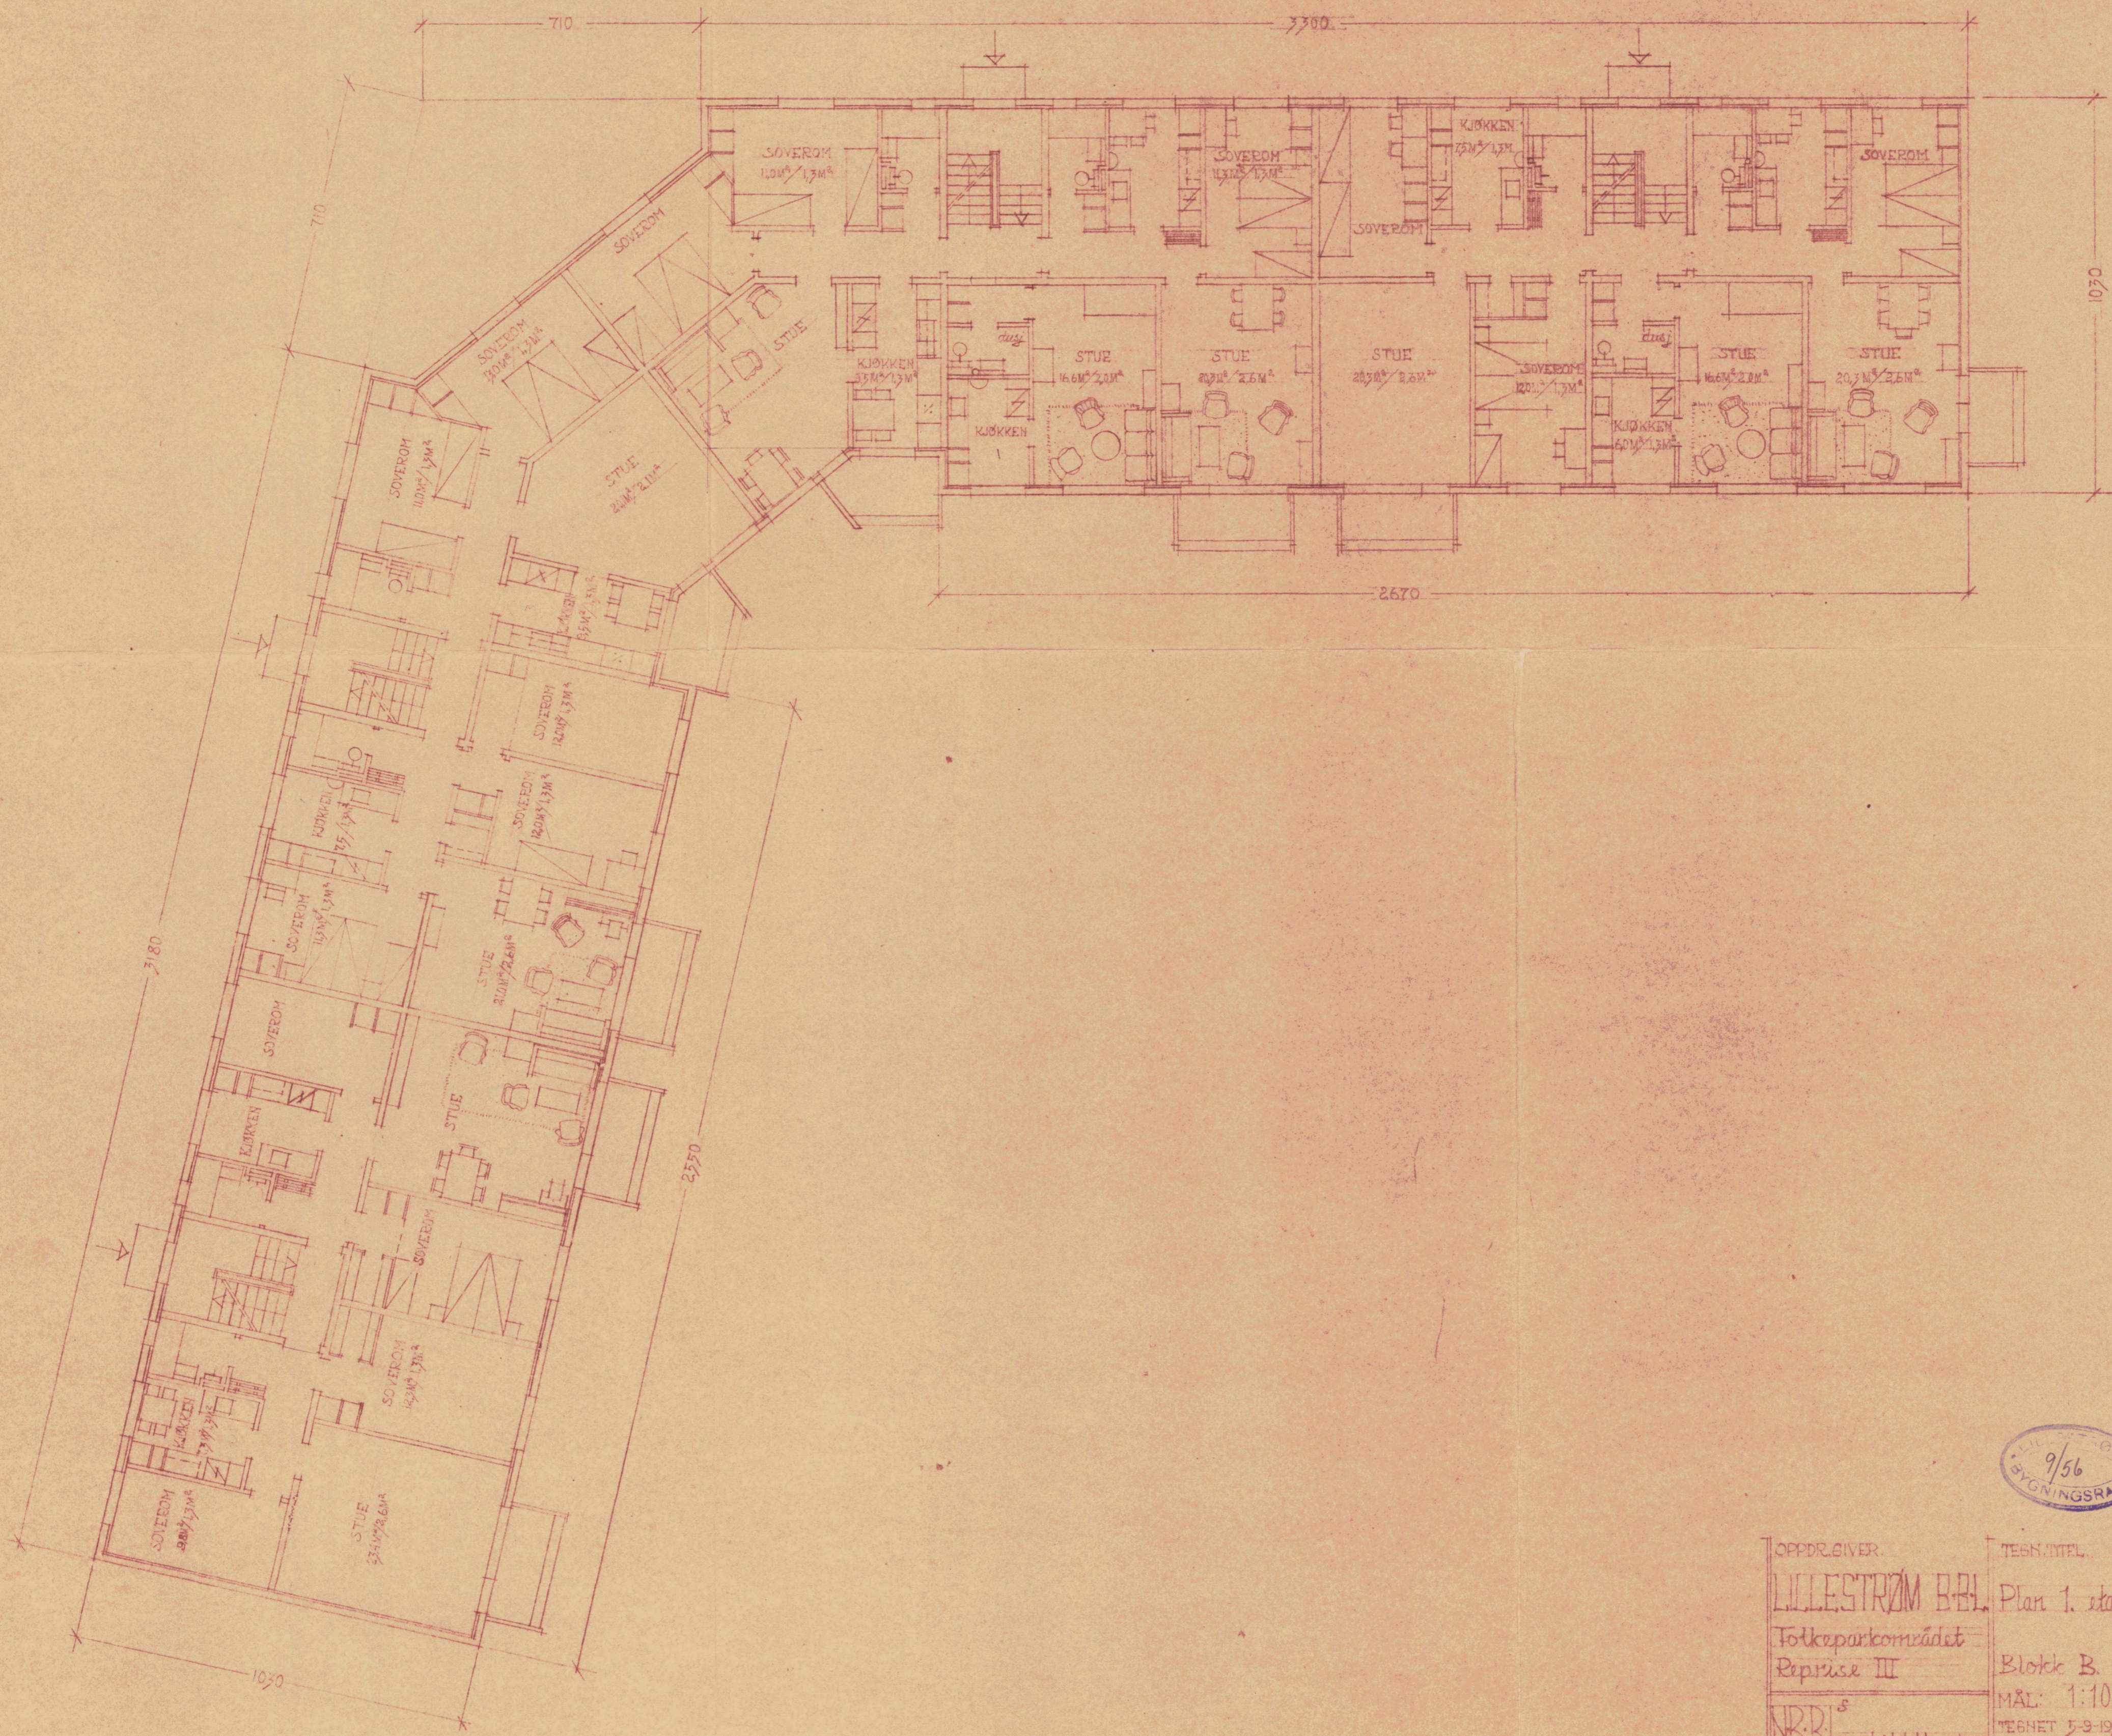



OPDR.GIVER LILLESTRØM BBL Folkparkområdet Reprise III	TEGN.TITEL Loftsplan Blokk B	RETET	DATO
NBBL <sup>S</sup> Arkitektkontor	MÅL 1:100 TEGNET 14-9-1955 SIGN. KH.	TEGN.NR.	5511 - 14

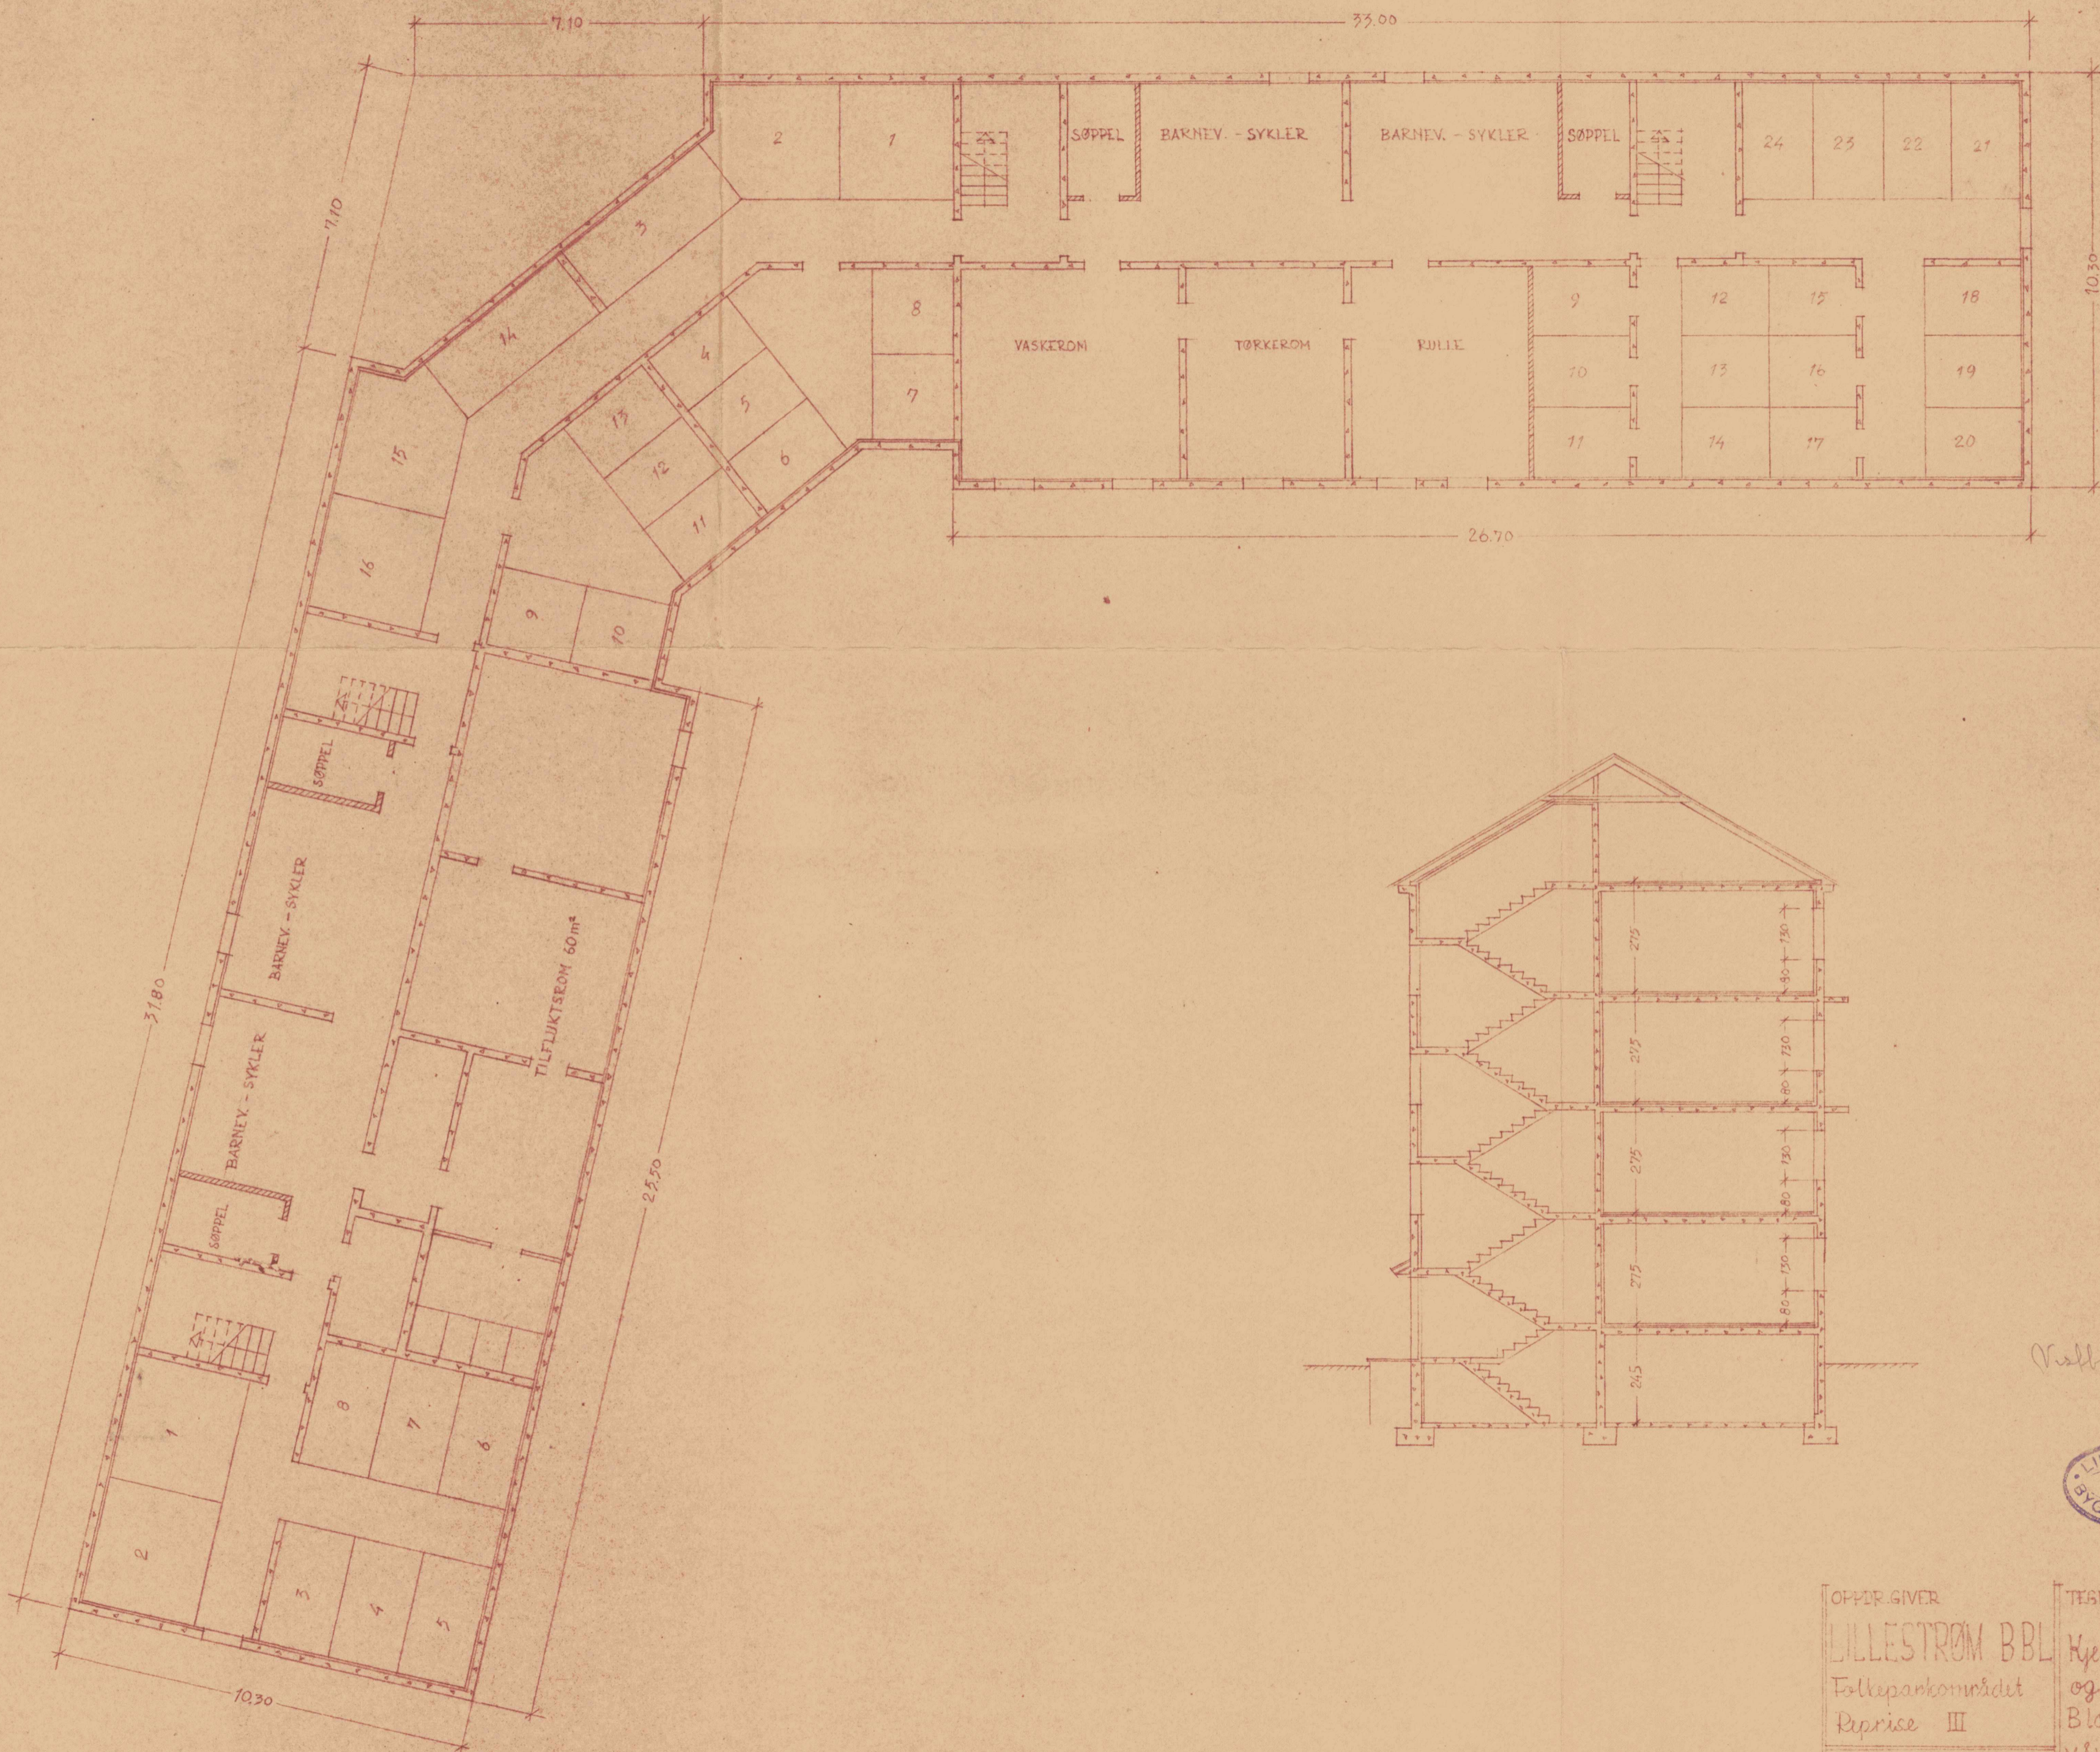

Kjellerplan Blokk B



OPPGIVER	TEGNITTEL	RETTET	DATE
LILLESTRØM BBL	Kjellerplan	TEGN. NR.	
Folkparkområdet	og snitt		
Reprise III	Blokk B		
MÅL 1:100			
TEGNET 14-9-1953			
SIGN. K.H.			
		5511	11

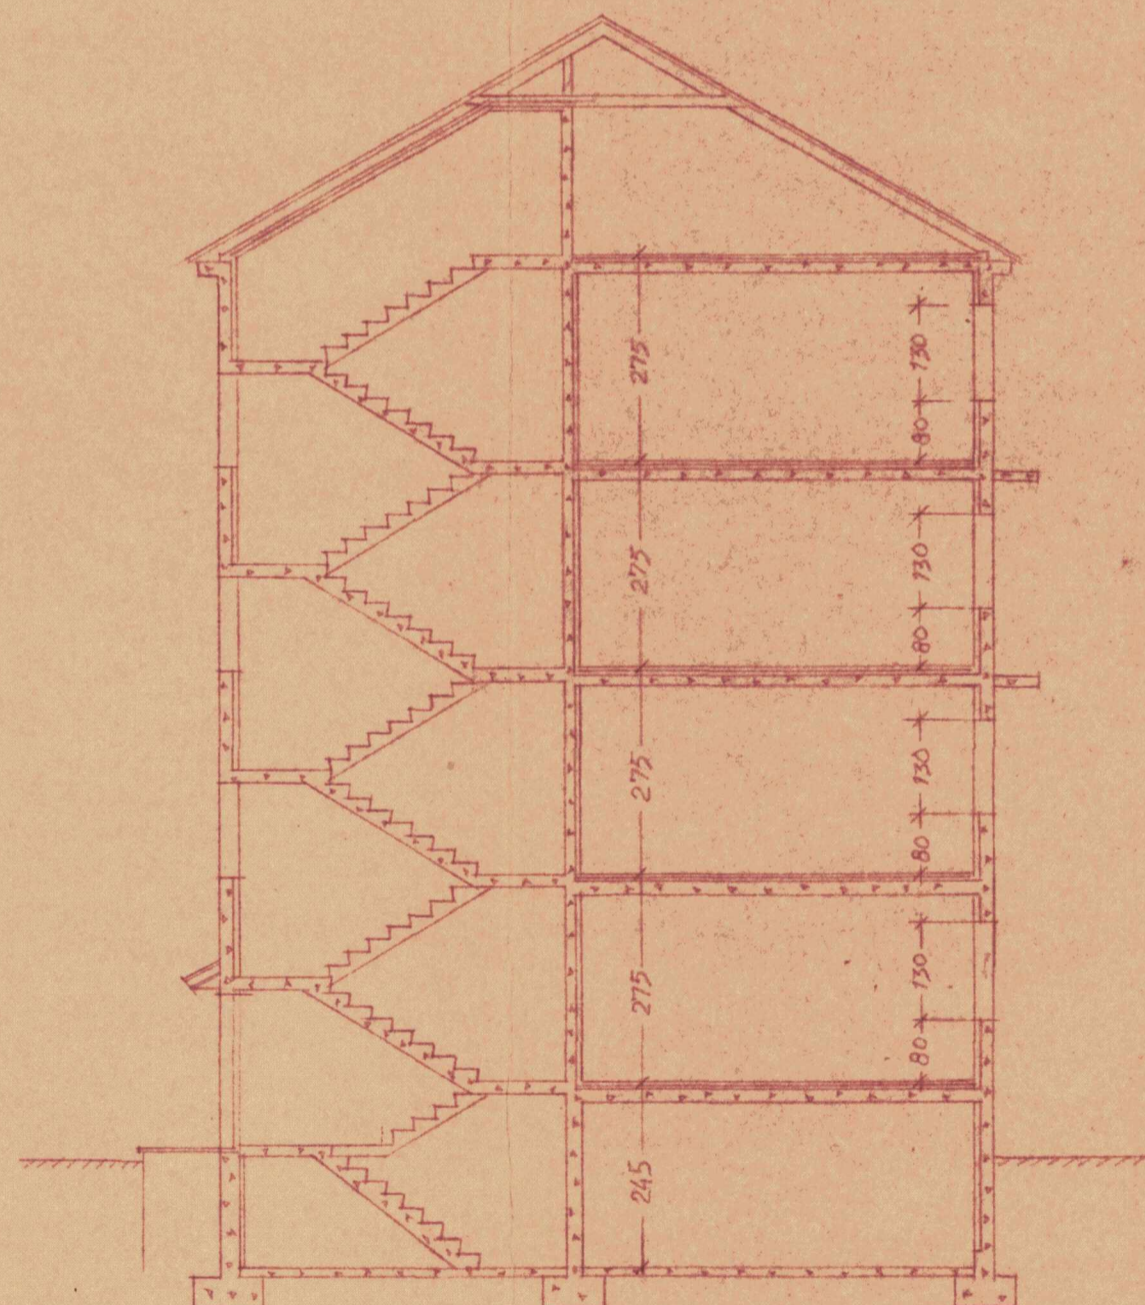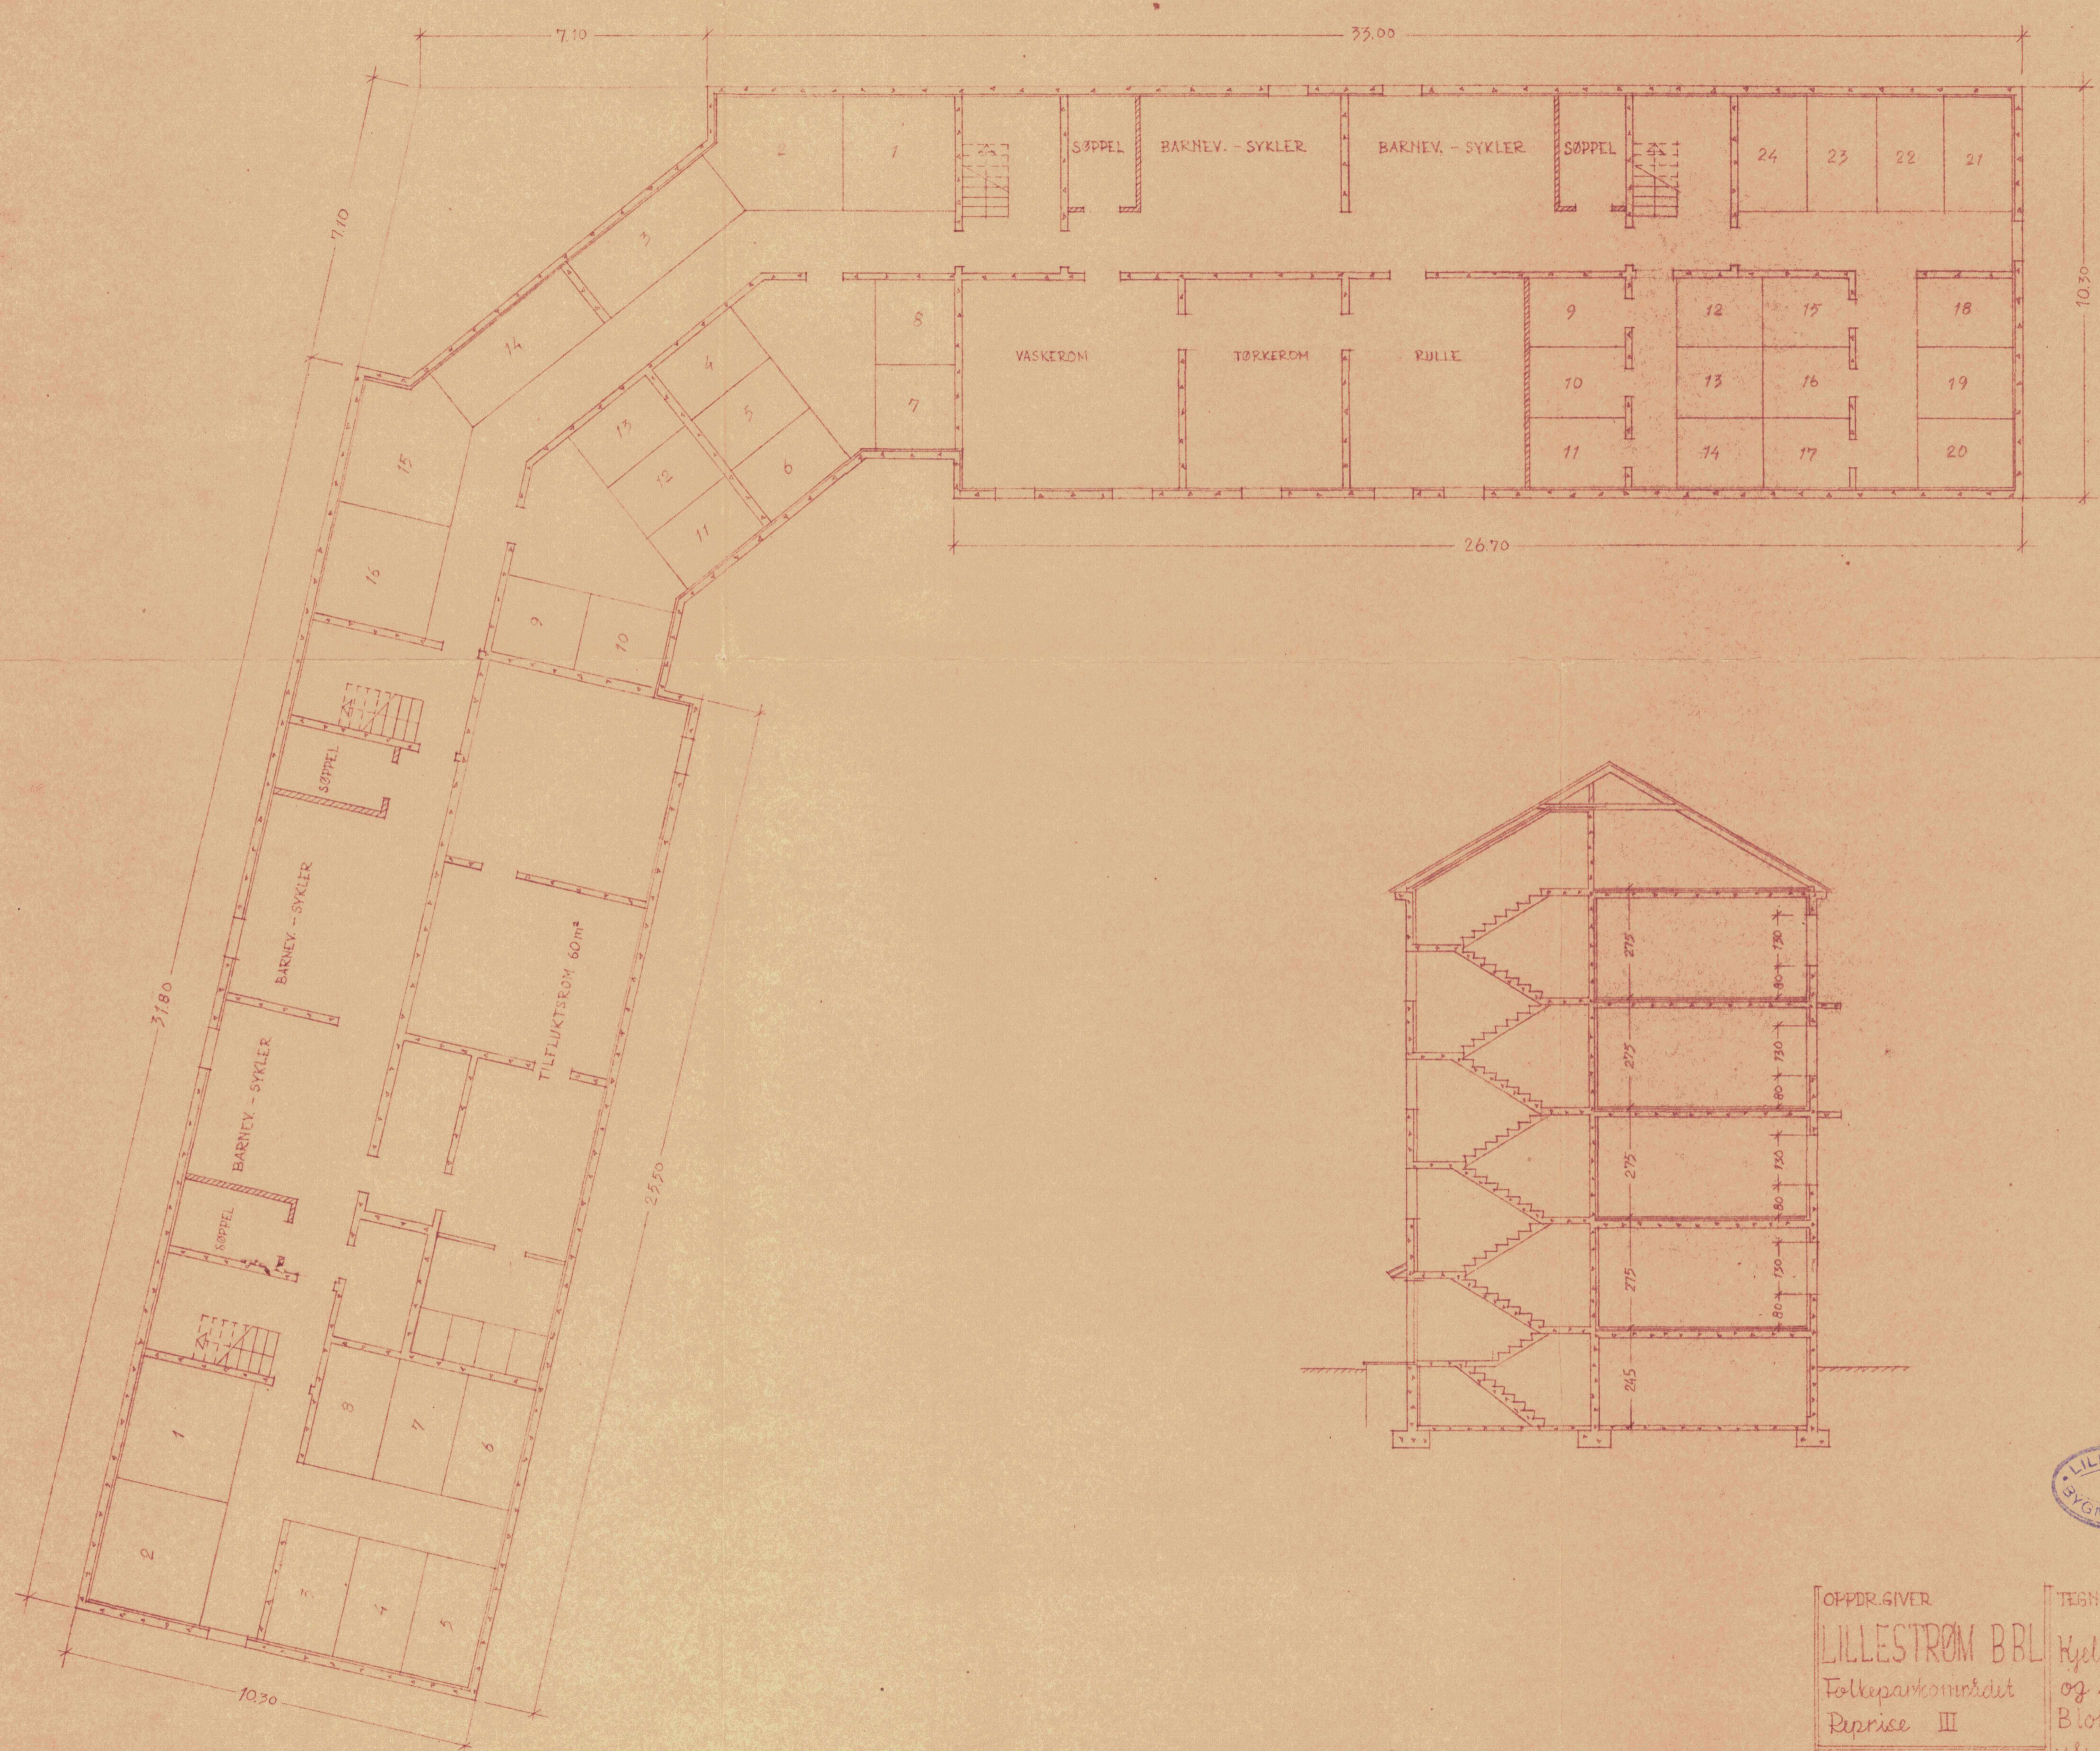

OPDR.GIVER LILLESTRØM BBL Folkparkområdet Reprise III	TEGN TITEL Kjellerplan og snitt Blokk B	RETTEL TEGN NR.	DATE 5511-11
NBBL <sup>S</sup> arkitektkontor	MÅL 1:100 TEGNET 14-9-1955 SIGN. KH.		