

**For matrikkelenhet:**

Kommune: 3326 - HEMSEDAL
Gårdsnummer: 52
Bruksnummer: 72

Utskriftsdato/klokkeslett: 04.03.2024 kl. 13:29

Produsert av: Alexander Brodahl Moxnes

Attestert av: Hemsedal kommune

Orientering om matrikkelbrev

Matrikkelbrevet er hjemlet i «Lov om eigedomsregistrering» (matrikkellova) av 17. juni 2005. Etter definisjonen i matrikkellovens § 3 d) er matrikkelbrevet en attestert utskrift av matrikkelen som viser alle registrerte opplysninger om en matrikkelenhet ved oppgitt dato.

Om fullstendighet og nøyaktighet i matrikkelbrevet

Matrikkelen ble etablert ved konvertering av data fra tidligere registre. Det kan variere hvor gode disse dataene er med hensyn på fullstendighet og nøyaktighet. I enkelte tilfeller kan grensepunkt og grenselinjer mangle helt eller delvis eller være feil registrert. Det kan også være feil og mangler ved registrert bygnings- og adresseinformasjon. Fullstendighet og stedfestingsnøyaktighet er generelt bedre innenfor enn utenfor tettbygd strøk. Vær oppmerksom på at for mange matrikkelenheter og bygg hefter usikkerhet ved arealet som oppgis.

For utfyllende informasjon: www.kartverket.no/matrikkelbrev

Matrikkelenhet

Matrikkelenhetstype: Grunneiendom
Bruksnavn:
Etableringsdato: 16.08.1990
Skyld: 0
Er tinglyst: Ja
Har festegrunner: Nei
Er seksjonert: Nei

Det er ikke registrert bygg på matrikkelenheten.

Arealrapport

Tekst	Areal	Kommentar
Beregna areal for 52 / 72	1 985,5 m2	

Eierforhold

Tinglyste eierforhold

Rolle	Status	Føds.d./org.nr	Navn	Bruksenhet	Adresse	Andel
Hjemmelshaver		150855	HALBJØRHUS KJERSTI	H0203	Sentrumsvegen 77 3550 GOL	1 / 1

Oversikt over teiger

(EUREF89 UTM Sone 32)

Løpenr	Type	Hovedteig	Nord	Øst	Høyde	Areal	Merknader
1	Teig	Ja	6741959	485044		1 985,5 m2	

Forretninger der matrikkelenheten er involvert

Forretning	Forretningsdokumentdato	Status	Tinglysing	Endret dato	Matrikkelføring
Forretningstype	Kommunal saksreferanse				Signatur Dato
Årsak til feilretting	Nettadresse (URL)				
	Annen referanse				
Omnummerering v/kommuneendring	01.01.2024	Tinglyst		01.01.2024	smatmynd 01.01.2024
Omnummerering		Omnummerert til:	3326 - 52/72		
		Omnummerert fra:	3042 - 52/72		
Omnummerering v/kommuneendring	01.01.2020	Tinglyst		01.01.2020	smatmynd 01.01.2020
Omnummerering		Omnummerert til:	3042 - 52/72		
		Omnummerert fra:	0618 - 52/72		


Oversiktskart for 52 / 72

Målestokk 1:1 000
EUREF89 UTM Sone 32

6742000

6741950

6741900

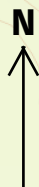

40m

484950

485000


485050

485100

485150

Teig 1 (Hovedteig) 52 / 72

Målestokk 1:500
EUREF89 UTM Sone 32

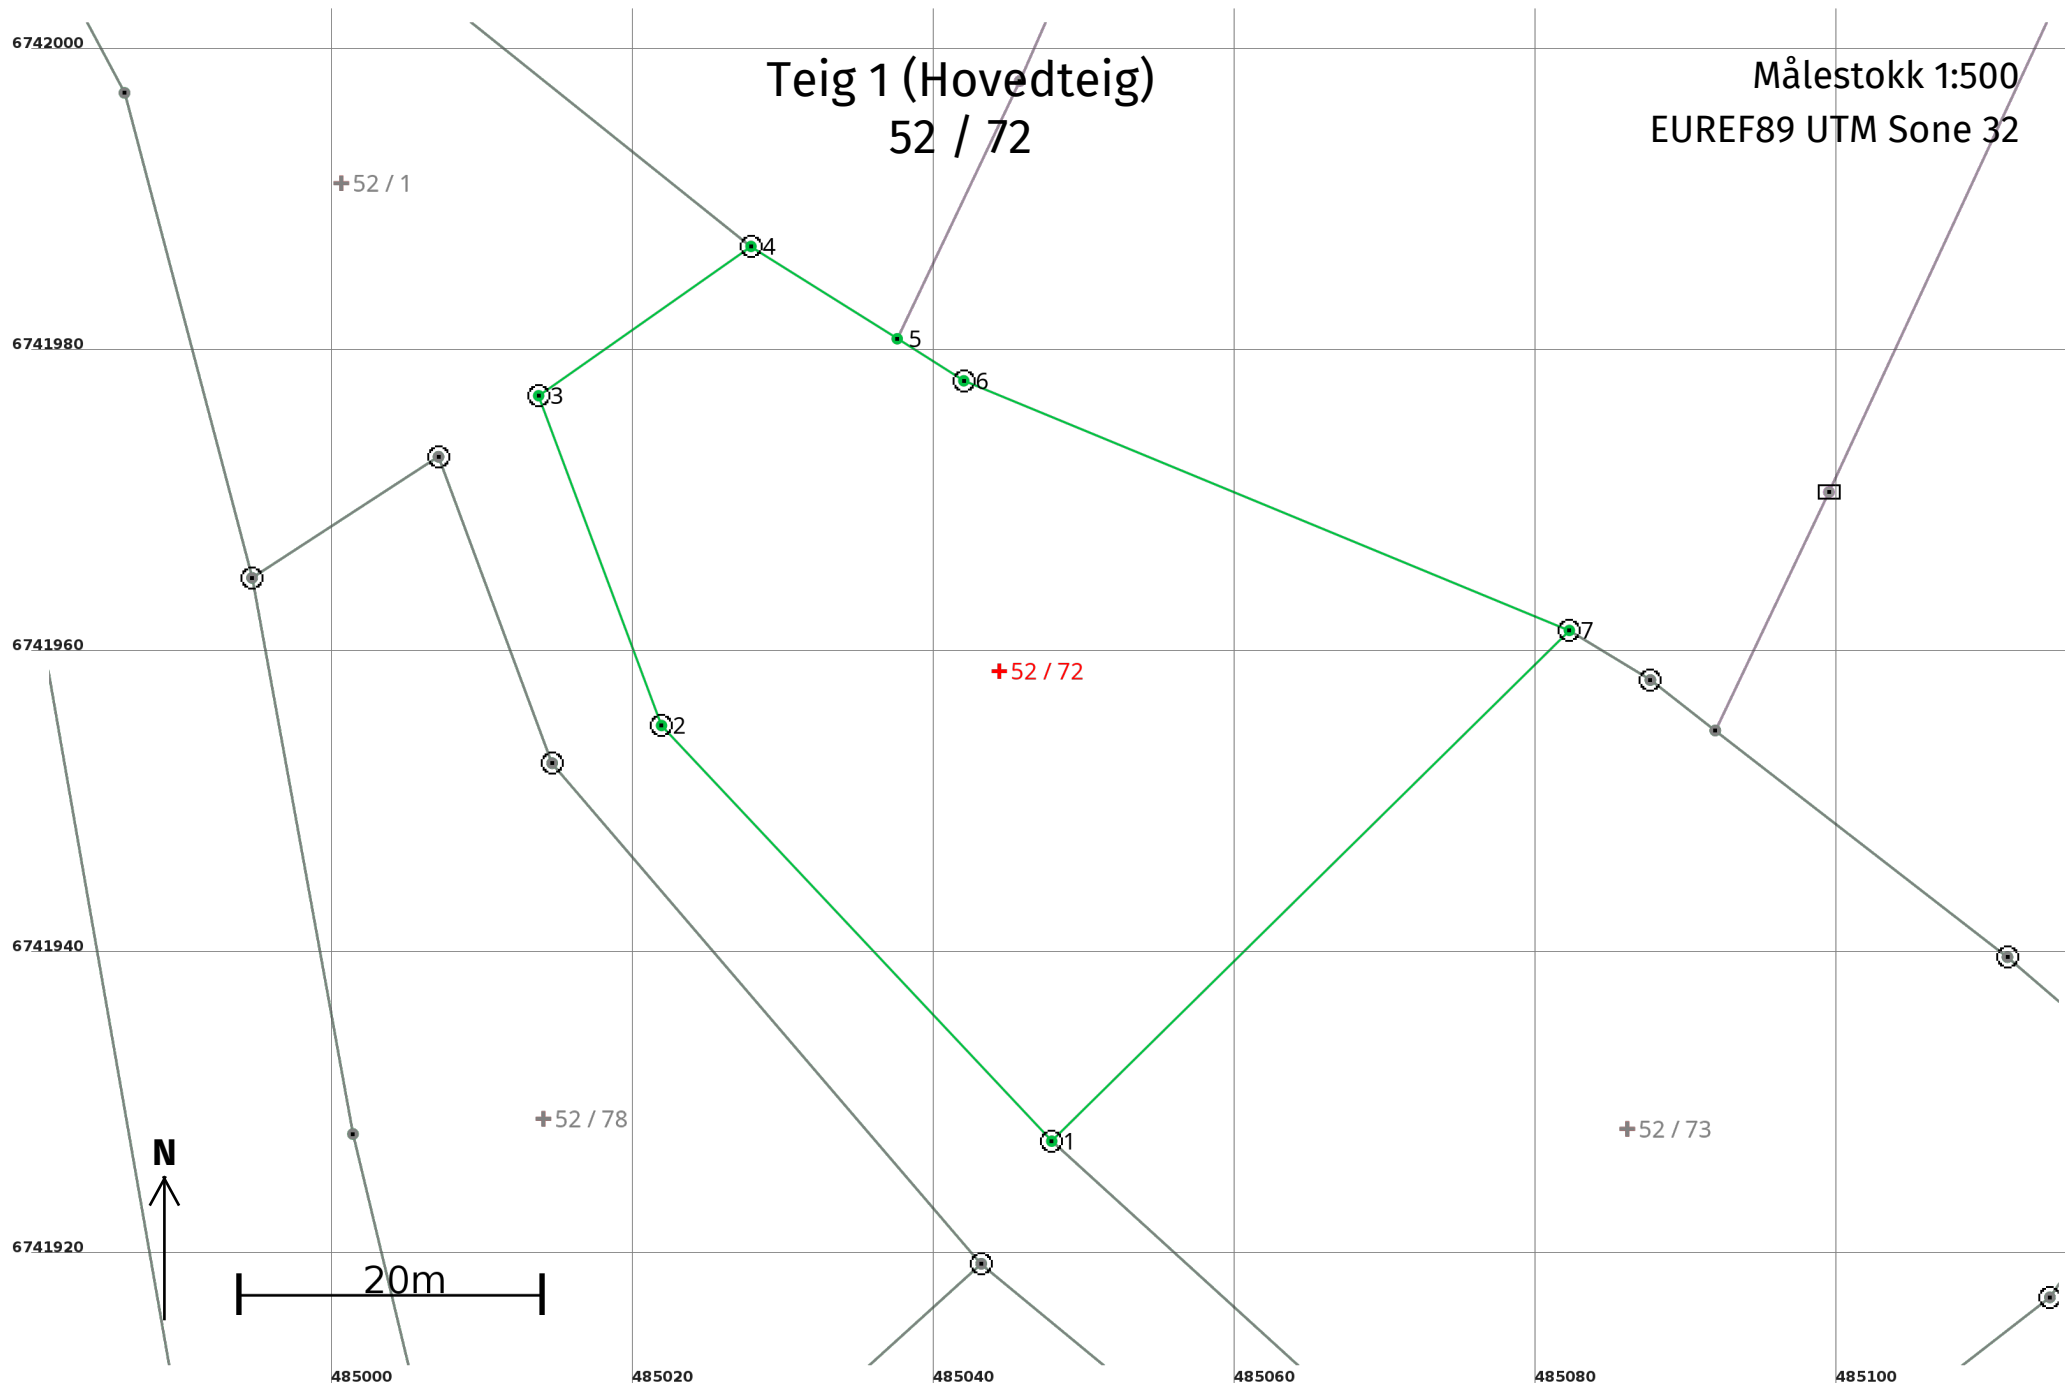

Areal og koordinater

Areal: 1 985,5

Arealmerknad:

Representasjonspunkt: **Koordinatsystem:** EUREF89 UTM Sone 32

Nord: 6741959

Øst: 485044

Grensepunkt / Grenselinje

Ytre avgrensing

Løpenr	Nord	Øst	Grensemerke nedsatt i / Lengde (m)	Grensepunkttype / Linjeinformasjon	Målemetode	Nøyaktighet (SD i cm)	Radius
1	6741927,87	485047,83	37,85	Offentlig godkjent grensemerke	11 Terrengmålt: Totalstasjon	13	
2	6741955,46	485021,92	23,36	Offentlig godkjent grensemerke	11 Terrengmålt: Totalstasjon	13	
3	6741977,35	485013,76	17,23	Offentlig godkjent grensemerke	11 Terrengmålt: Totalstasjon	13	
4	6741987,26	485027,86	11,48	Offentlig godkjent grensemerke	11 Terrengmålt: Totalstasjon	13	
5	6741981,13	485037,57	5,23	Ukjent	11 Terrengmålt: Totalstasjon	13	
6	6741978,34	485041,99	43,49	Offentlig godkjent grensemerke	11 Terrengmålt: Totalstasjon	13	
7	6741961,77	485082,20	48,28	Offentlig godkjent grensemerke	11 Terrengmålt: Totalstasjon	13	