

| | | |
|---|------------------------------|---|
| Arbeidssted 140/1 Blokk 602 Tveita Felt C. | Journalnr. 63/3458 | Tegn.nr. 1-2-3-4-5-6-7-8-9-10-11-12-13. |
| Arbeidets art Boligblokk med garasjer. | Innlevert 18/11-63 | |
| Bygningens art | | |
| Byggherre Oslo Bolig og Sparelag, Torvgaten 17. | | |
| Byggemelder Arkitekt Hans Backer Furst, Bygdøy Alle 18. | | |

| | | | | | | | | | |
|---------------|---------------|---------------|----|----|----|----|----|----|-----|
| 1 | 11 | 21 | 31 | 41 | 51 | 61 | 71 | 81 | 91 |
| 2 | 12 | 22 | 32 | 42 | 52 | 62 | 72 | 82 | 92 |
| 3 | 13 | 23 | 33 | 43 | 53 | 63 | 73 | 83 | 93 |
| 4 | 14 | 24 | 34 | 44 | 54 | 64 | 74 | 84 | 94 |
| 5 | 15 | 25 | 35 | 45 | 55 | 65 | 75 | 85 | 95 |
| 6 | 16 | 26 | 36 | 46 | 56 | 66 | 76 | 86 | 96 |
| 7 | 17 | 27 | 37 | 47 | 57 | 67 | 77 | 87 | 97 |
| 8 | 18 | 28 | 38 | 48 | 58 | 68 | 78 | 88 | 98 |
| 9 | 19 | 29 | 39 | 49 | 59 | 69 | 79 | 89 | 99 |
| 10 | 20 | 30 | 40 | 50 | 60 | 70 | 80 | 90 | 100 |


Ans. skumul med tel. bot.

~~SEND BYGGETILLATELSE for 1. etg. del av blokk H. 25/5-65. Oppg. 3.5~~

~~SEND BYGGETILLATELSE fra 1. etg. del av RV 2/6/8-66. B.S.~~

*By ansatt. Menn. Erling Hansen
Børn. Gytegt. 3. Vid. bl. 601*

~~SEND BYGGETILLATELSE 6/6-68 RV.
for full forelsen av arbo~~

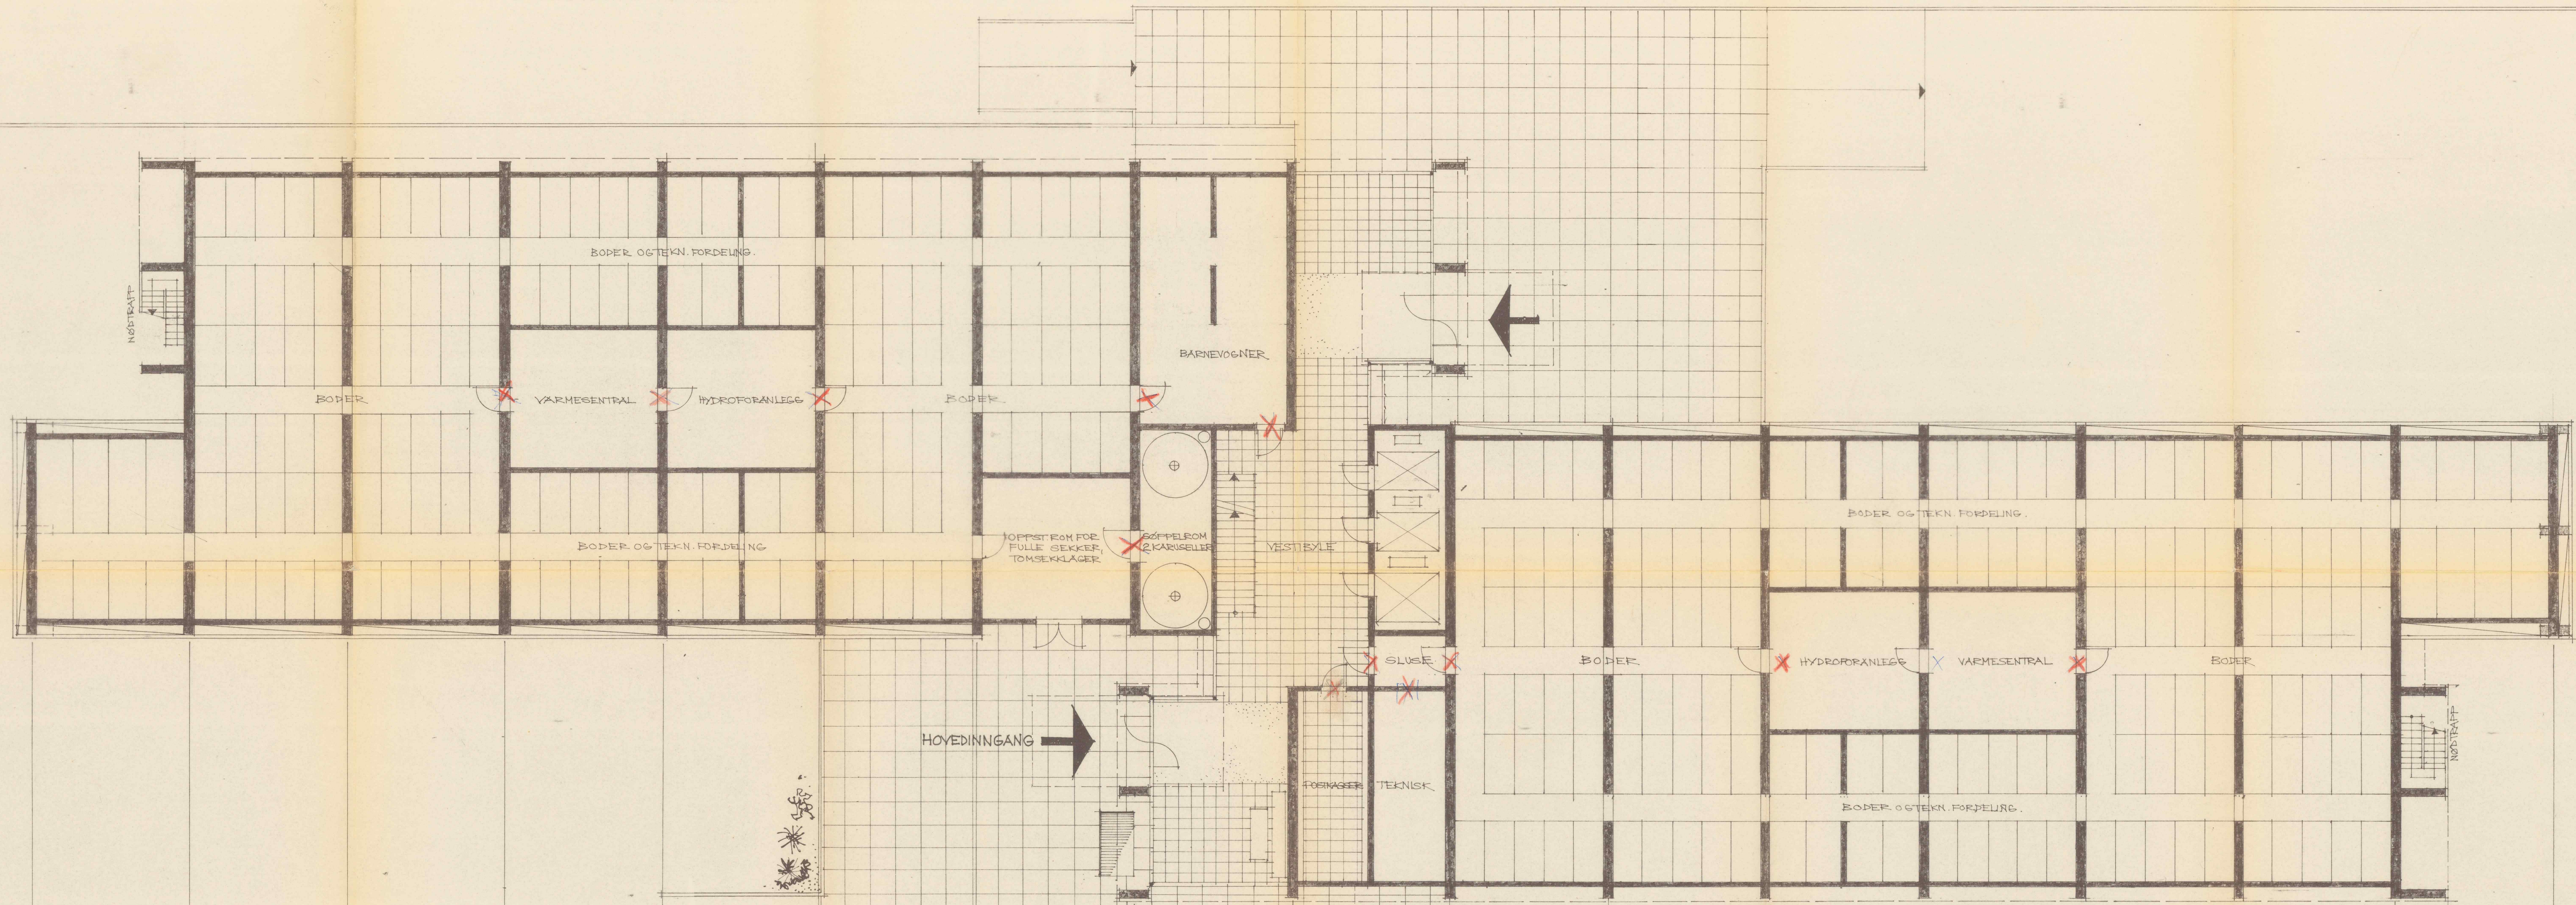

21 22 23 24 25 26 27 28 29 30 31 32 33 34 35 36 37 38 39 40 41 42 43

OSLO BYGNINGSKONTROLL
MOTTATT
30 JAN 1968

OSLO BYGNINGSKONTROLL
MOTTATT
14 FEB 1968

OSLO BYGNINGSKONTROLL
MOTTATT
25 MAI 1964

602, U.
44 45 15
TVETEN FELT C

PLAN AV UNDERETASJE 1:100 1-4-63
HUS 602


ARK. MNAL. H. BACKER FURST
BYGDØ ALLE 18 OSLO 550228

OBOS
315/43
A

ANTALL LEILIGHETER PR. ETASJE:

| | |
|--------|----|
| 1 ROMS | 7 |
| 2 ROMS | 12 |
| 3 ROMS | 2 |
| TILS. | 21 |

TYPISK FASADEKONSTRUKSJON, SE
TEGNING NR. 315/24 A (KODE 601, P. 1-13).

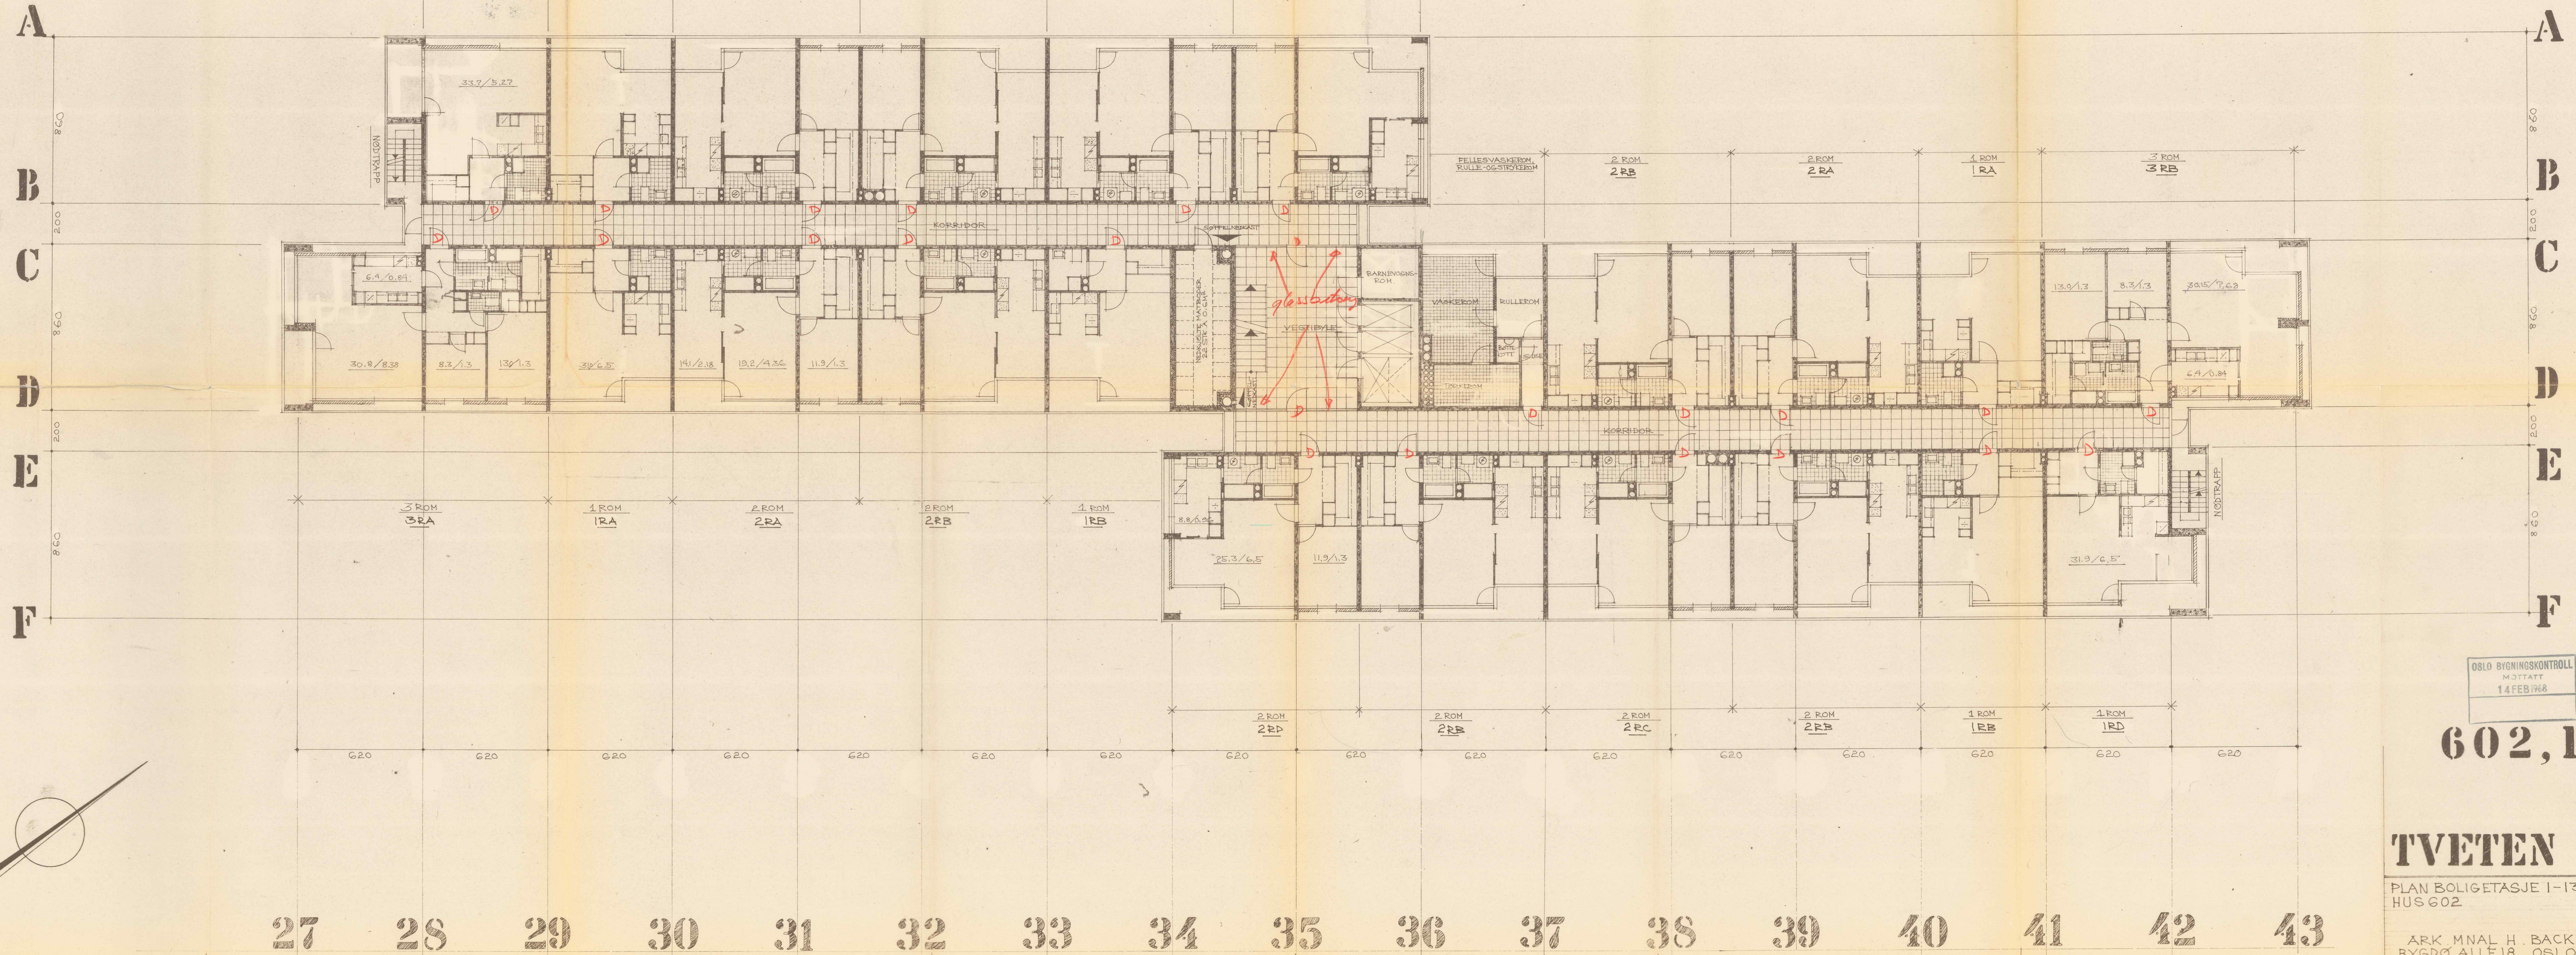

OSLO BYGNINGSKONTROLL
MOTTATT
30 JAN 1968

OSLO BYGNINGSKONTROLL
MOTTATT
25 MAI 1964

OSLO BYGNINGSKONTROLL
MOTTATT
14 FEB 1968

602, P. 1-13.

16

TVETEN FELT C

PLAN BOLIGETASJE 1-13, 1:100, 1-4-64
HUS 602

ARK. MNAL. H. BACKER FÜRST
BYGDØ ALLE 18 OSLO 5502 28

OBOS
315/44