


| ROM#    | BRA-K   | UTV.KARMMAL |
|---------|---------|-------------|
| SOVEROM | 14.7 m² | 12.6 m²     |
| SOVEROM | 10.2 m² | 7.7 m²      |
| SOVEROM | 9.1 m²  | 6.9 m²      |

MOTTATT  
31. MAR 95  
PLAN-00 RYGNINGSSETATEN

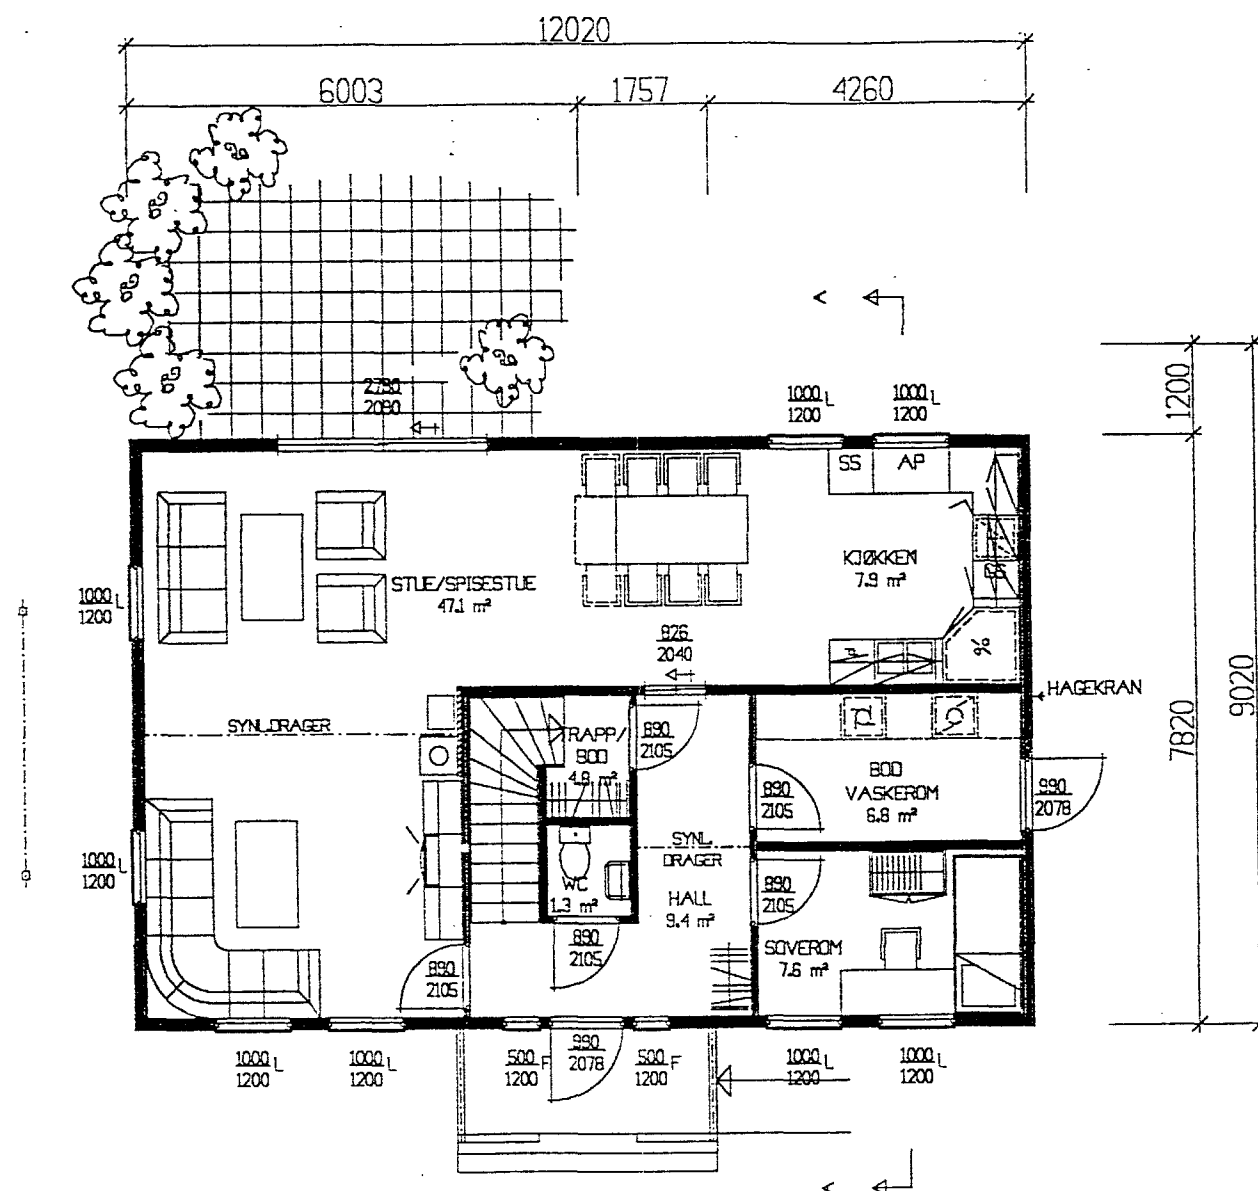


| ROM#    | UTV.KARMMAL |
|---------|-------------|
| STUE    | 47.1 m²     |
| KJØKKEN | 7.9 m²      |
| SOVEROM | 7.6 m²      |

UTREGNING BRA OG BA =

HOVEDPLAN = 87.75 m² × 1.0 = 87.75 m²  
ETASJEPLAN = 55.74 m² × 0.6 = 33.44 m²  
KJELLERPLAN = 84.33 m² × 0.2 = 16.87 m²  
TOTALT = 227.82 m² 138.06 m²

BRA = 228 m² BA = 138 m²

BRA-K = 141 m²

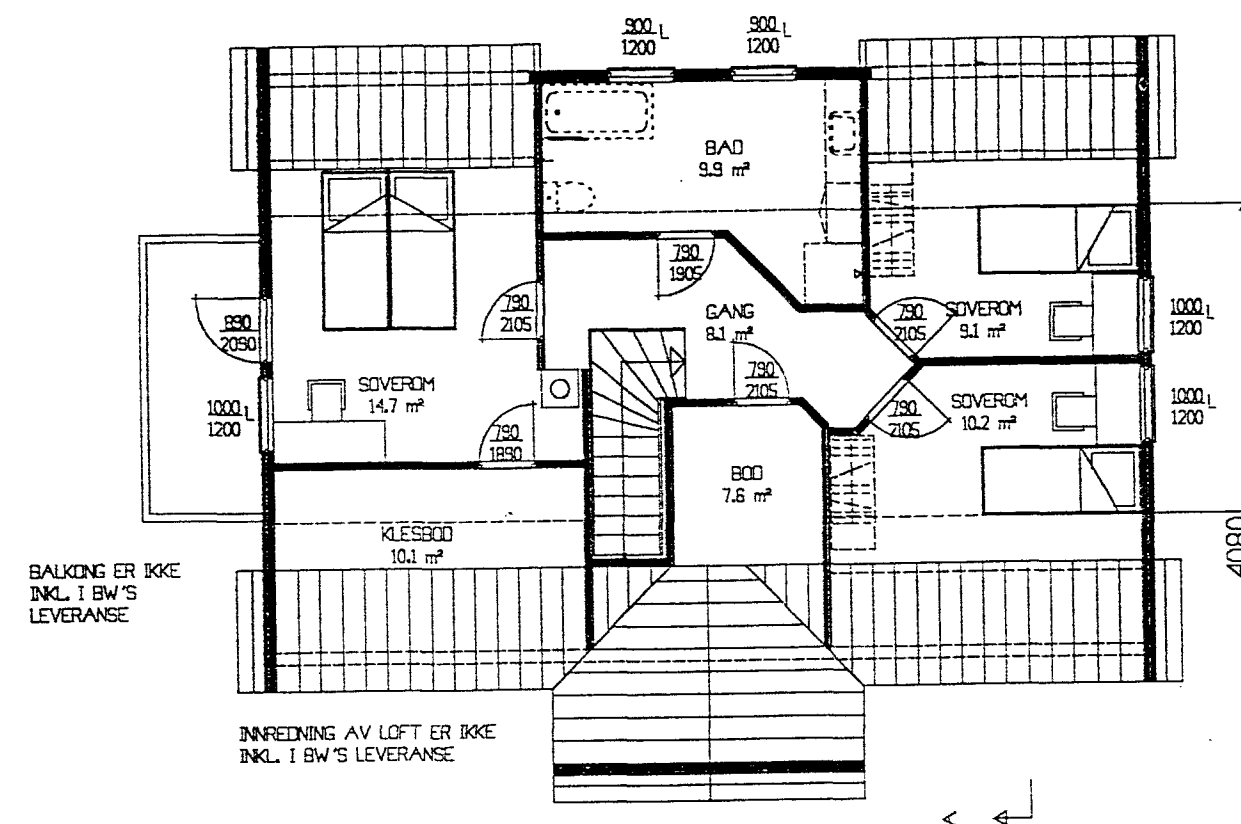

BALKONG ER IKKE  
INKL. I BW'S  
LEVERANSE

INNREDNING AV LOFT ER IKKE  
INKL. I BW'S LEVERANSE

LYKKEBO

ENEBOLIG FOR :

TØRE JOHNSEN

PLANER



STOVNERVEIEN 74 B - HUS 1



| TEGN.          | HUSTOFT        | TEGNINGS NR. |
|----------------|----------------|--------------|
| GOOG.          |                | A3 - 713     |
| MAL.           | 1:100          | SKISSET NR.  |
| DATO           | 24.12.92       | GM411        |
| ARKITECT:      | BLOCK WATNE AS | HUSTYPER:    |
| BEARBEJDET AV: | ARCOPLAN AS    | BLOCK 33     |

|   |                     |          |     |
|---|---------------------|----------|-----|
| E | DIR. REV.           | 31.08.94 | G-M |
| D | DIR. REV.           | 15.04.94 | G-M |
| C | REV. KJELLEROPPLETT | 28.03.94 | G-M |
| B | KUNDETILPASSET      | 07.03.94 | G-M |
| A | REV. KNEVEGGER      | 01.09.93 | JJ  |

3

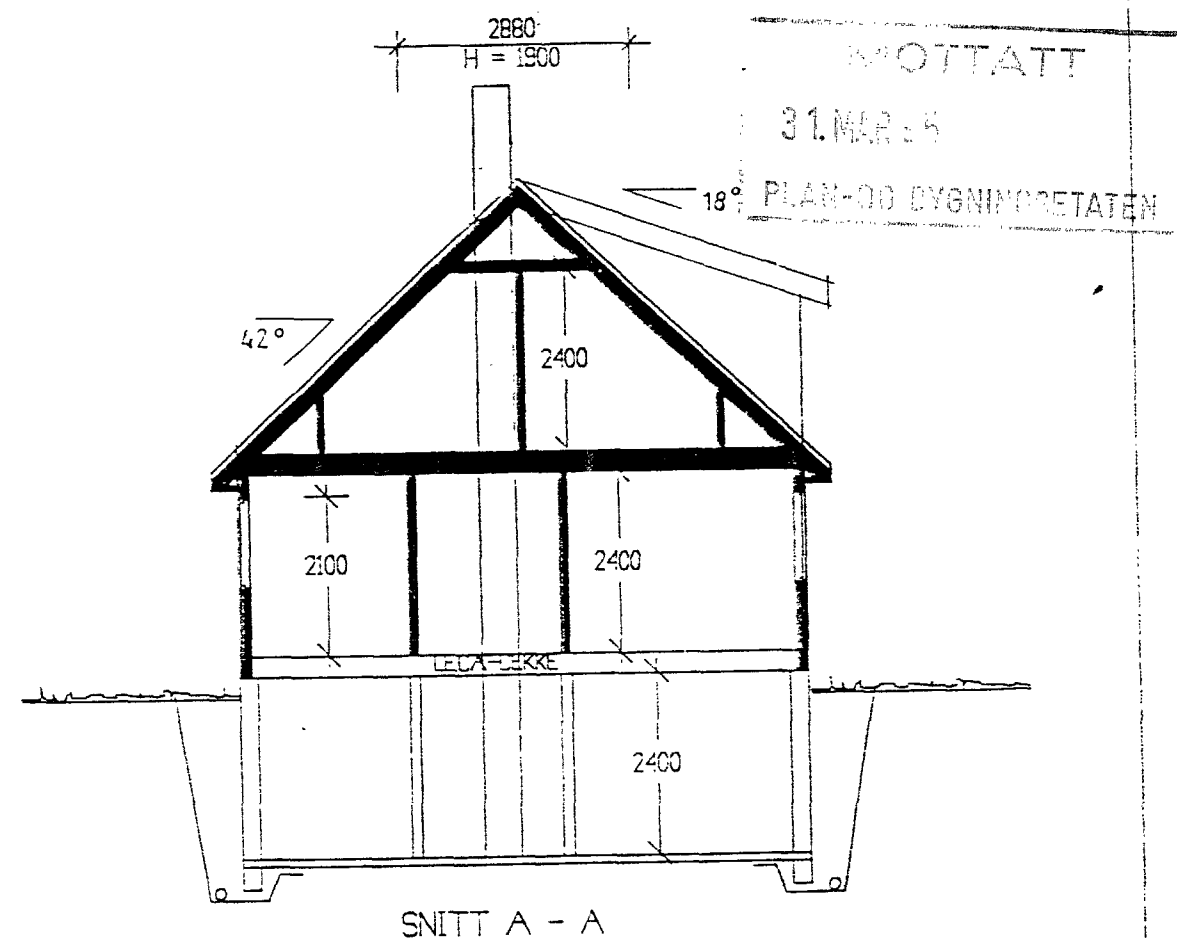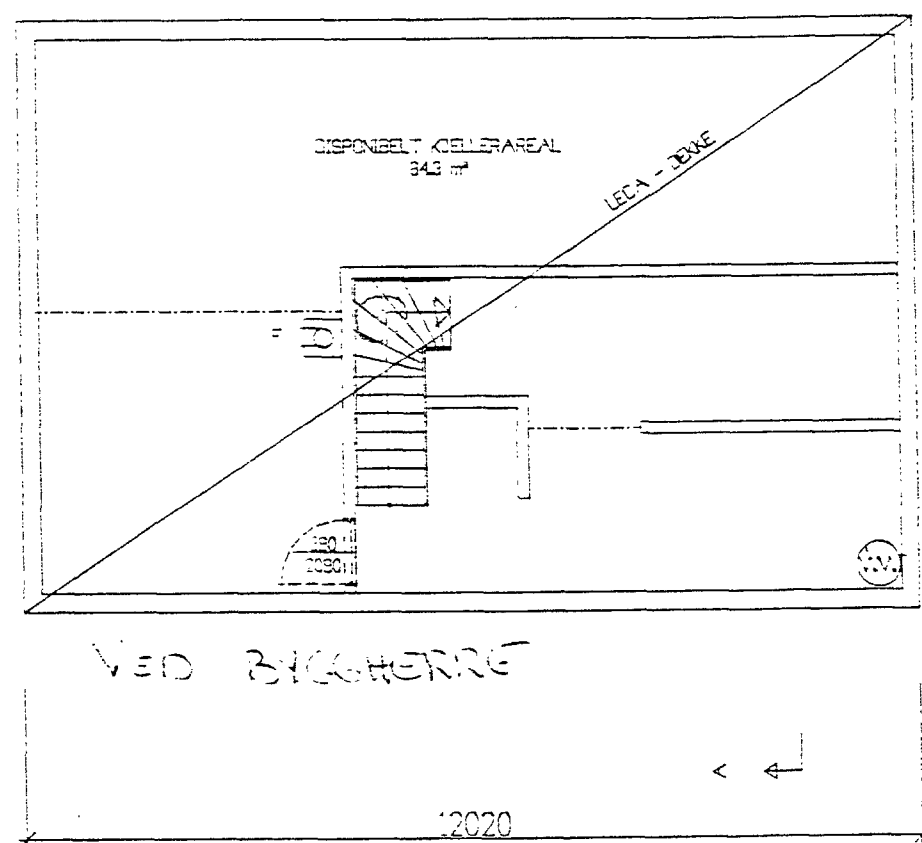

LYKKEBO

B. EIV. REV. 21.08.94 GFM  
A. KUNDETILPASSET 28.03.94 GFM

ENEBOLIG FOR :

TØRE JOHNSEN

PLAN - SNITT

STOVNERVEIEN 74 B - HUS 1



Block Wafne

TEGN. HUSTOFT

TEGNINGS NR.

GDG.

A3 - 844

MAL

1:100

DISKETT NR.

FLISTYPE

DAT

28.03.94


GM

21.08.94

GFM

4

|              |       |      |      |     |      |
|--------------|-------|------|------|-----|------|
| UTVENDIG HUR | 12020 |      |      |     |      |
| FUNDAHENTER  | 1400  | 2820 |      |     | 7800 |
| STØTTEHUR    |       | 5920 | 150  |     | 5950 |
| TRAPP        |       | 4470 | 1020 | 300 | 6230 |
| DEKKE        | 160   |      |      |     |      |

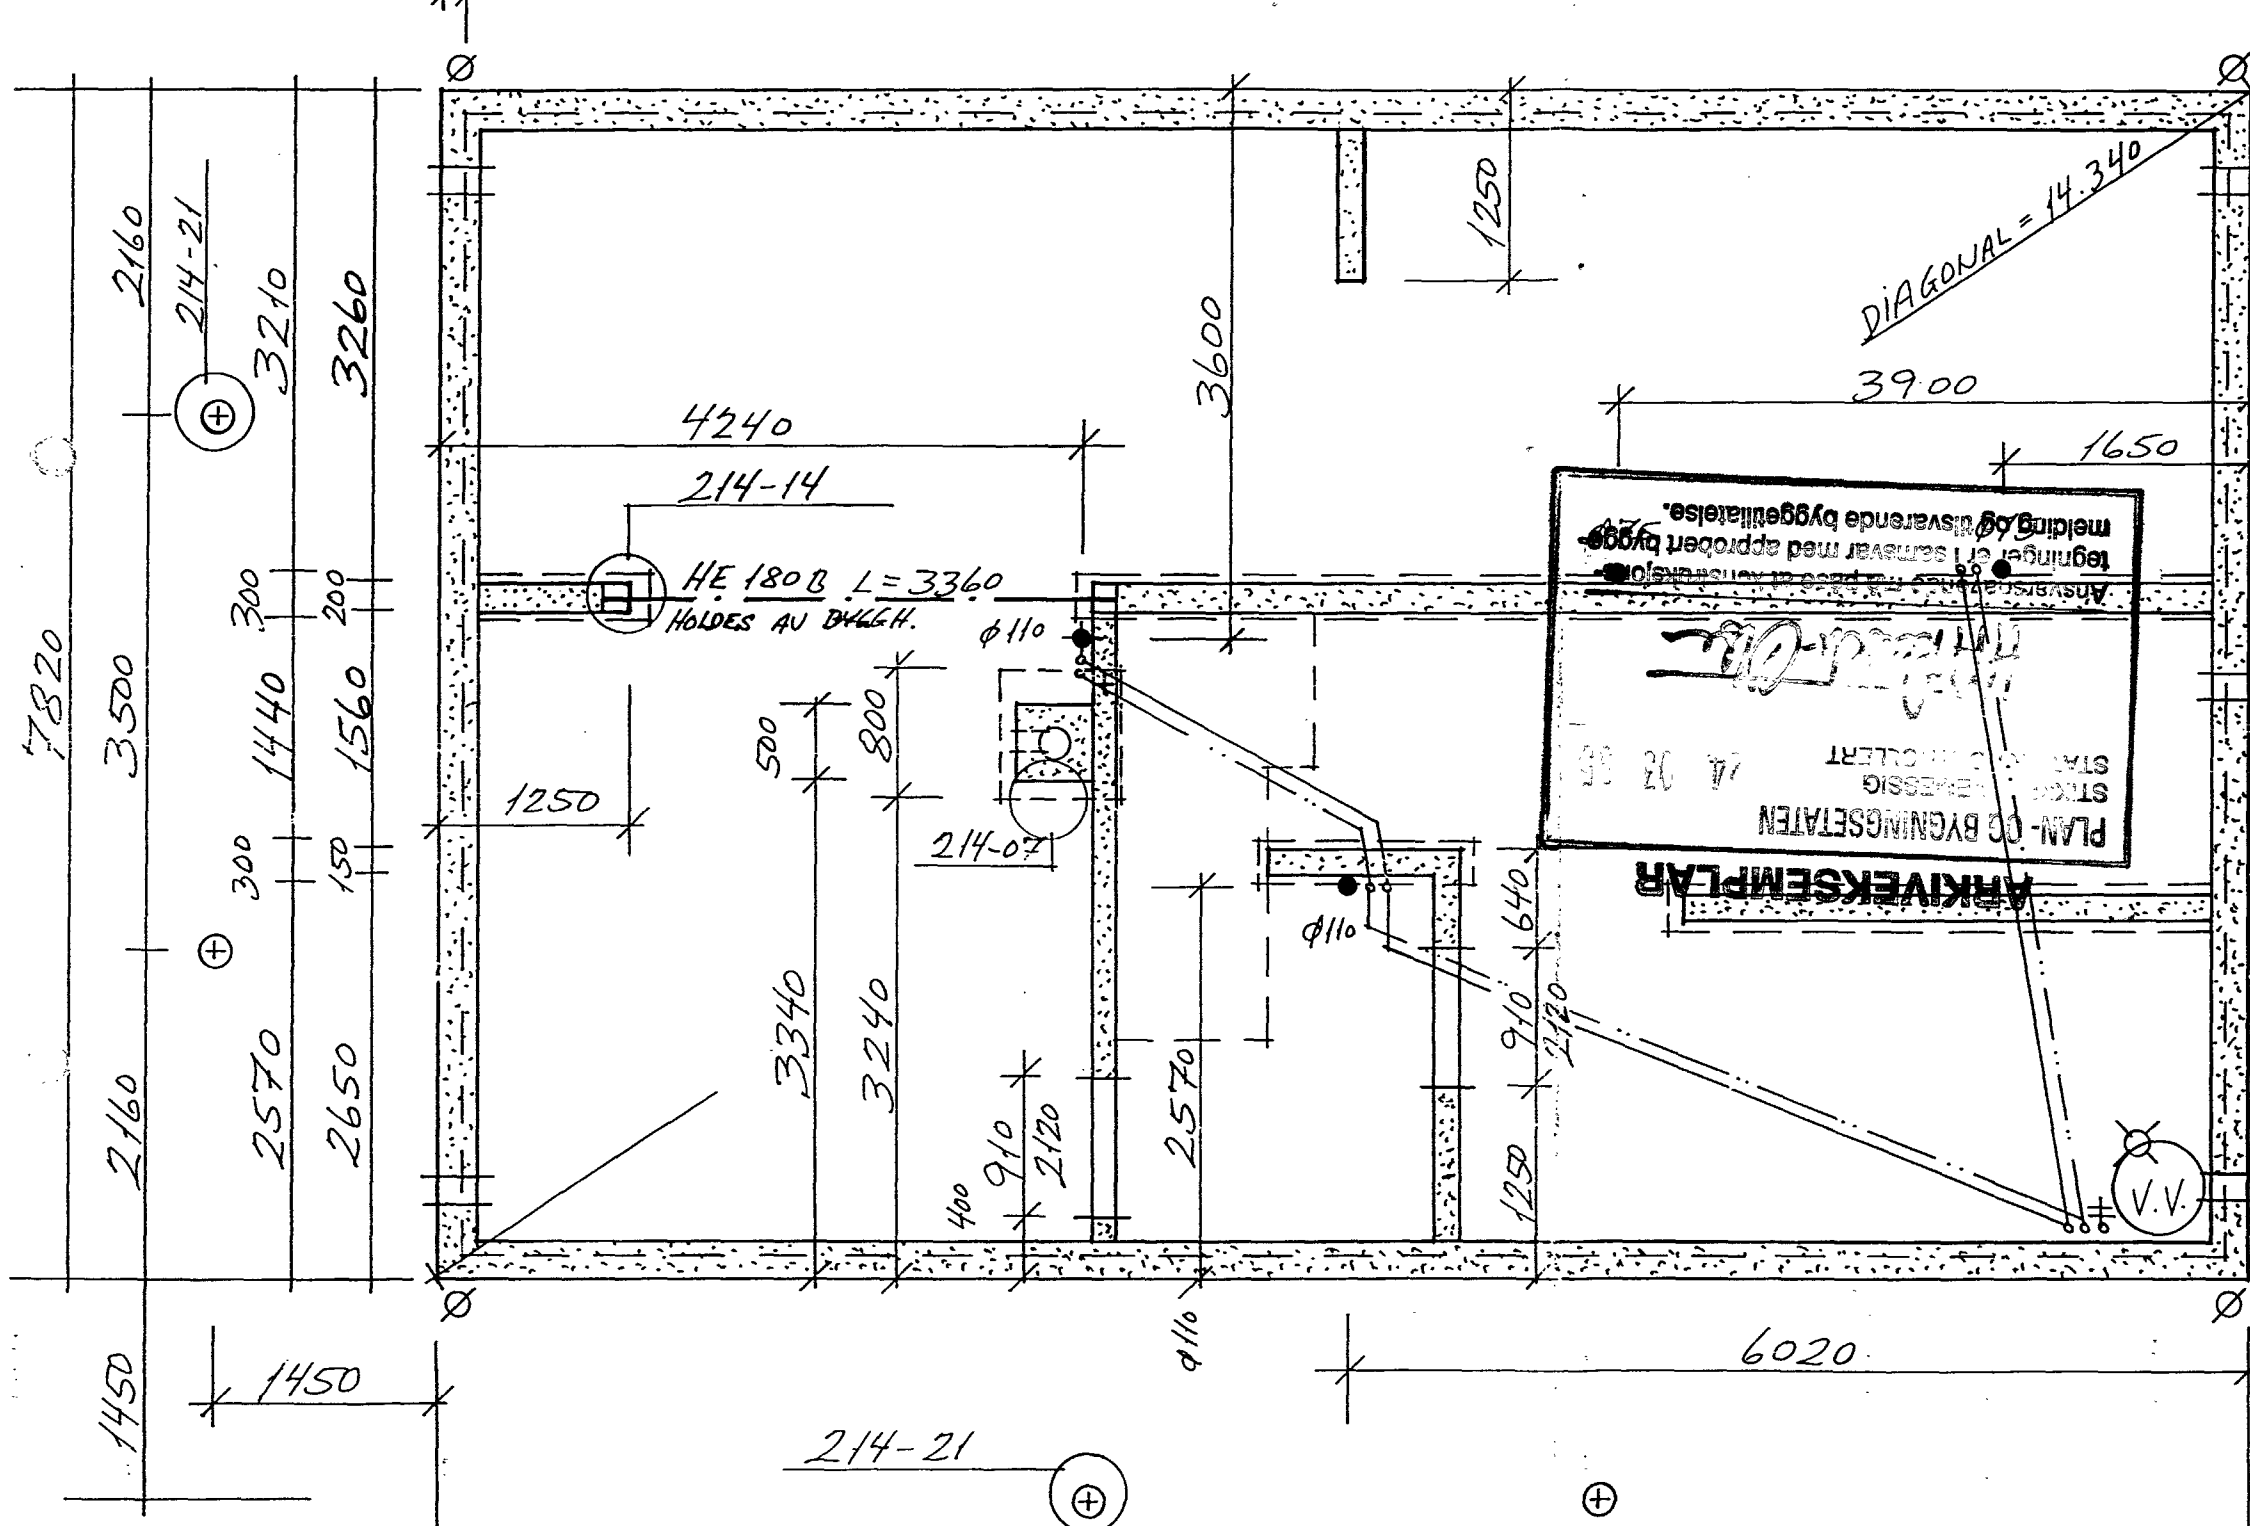

|              |      |                        |      |
|--------------|------|------------------------|------|
| SØYLEPUNKTER | 4310 | 3400                   | 4310 |
| INNERVEGGER  | 4320 | 150 1020 1180 150 1450 | 3750 |
| FUNDAHENTER  | 3700 | 800 900 1500 1270      | 3850 |

| NØYAKTIGHETSKRAV TIL GRUNNMUR:    |               |
|-----------------------------------|---------------|
| TYPE AVVIK:                       | TILLATT AVVIK |
| HØYDEHUR:                         | +/- 5 mm      |
| BREDE/LENGDE/DIAGONALHUR:         | +/- 15 mm     |
| LODDAVVIK:                        | 5 mm pr. m    |
| HELVINGSAVVIK:                    | 2 mm pr. m    |
| SVANKER OG BULINGER, MALENGDE 2 m |               |
| GULV FOR BLANKE BELEGG:           | 3 mm          |
| GULV FOR TEPPER:                  | 5 mm          |
| SPRANG OG GRATER:                 | 2 mm          |

| TILHØRENDE DETALJER |        |
|---------------------|--------|
| 214-07              | 214-28 |
| 214-09              |        |
| 214-10              |        |
| 214-14              |        |
| 214-21              |        |

|              |      |      |      |     |      |
|--------------|------|------|------|-----|------|
| TRAPP        | 1560 | 1780 | 1020 | 200 | 3460 |
| VEGGER       | 2350 | 150  | 1860 | 300 | 3260 |
| FUNDAHENTER  | 2270 | 300  | 1740 | 300 | 3210 |
| UTVENDIG HUR |      |      |      |     | 7820 |

| REV.      | ANT. | REVIDERENGEN GJELDER            | SEN | DATO |
|-----------|------|---------------------------------|-----|------|
| GRUNNHUR  |      | BYGGHERRE: HANS HARALD THORESEN |     |      |
| BLOCK 33  |      | BYGGEPASS: STØNERU. 74B - HUS 2 |     |      |
| TEGN. NR. |      | TEGN. NR.                       |     |      |
| 60001     |      | 63-364                          |     |      |
| MAL       |      | UTFØRT AV: TLF. REBERG          |     |      |
| DATO      |      | ARCOPLAN AS.                    |     |      |