
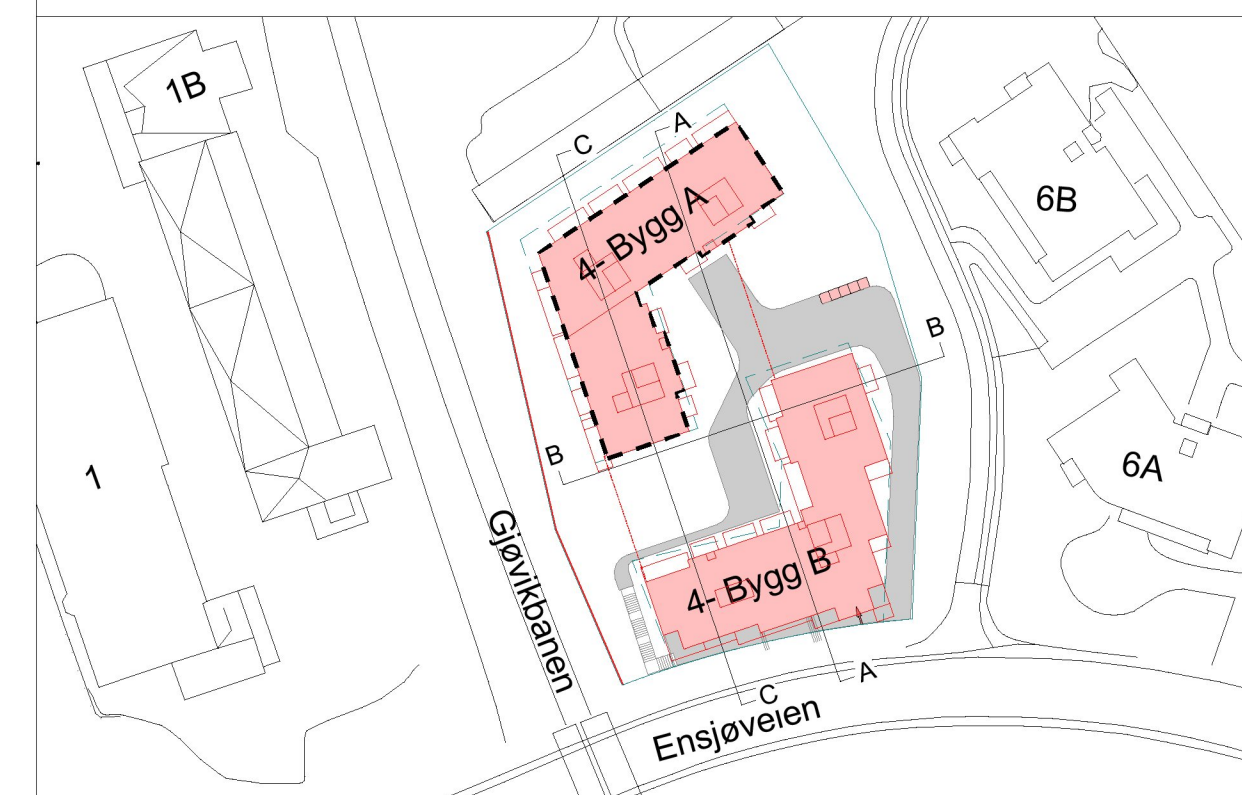
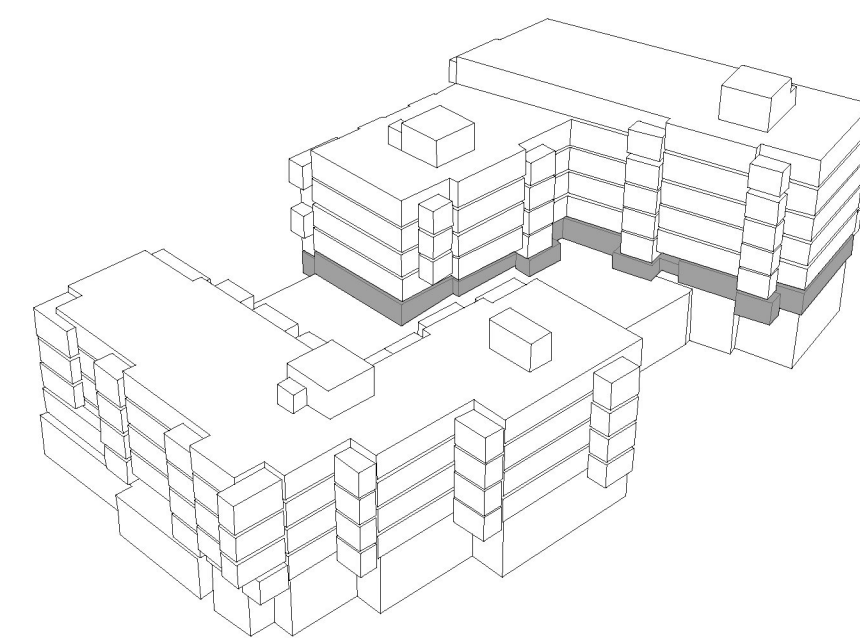


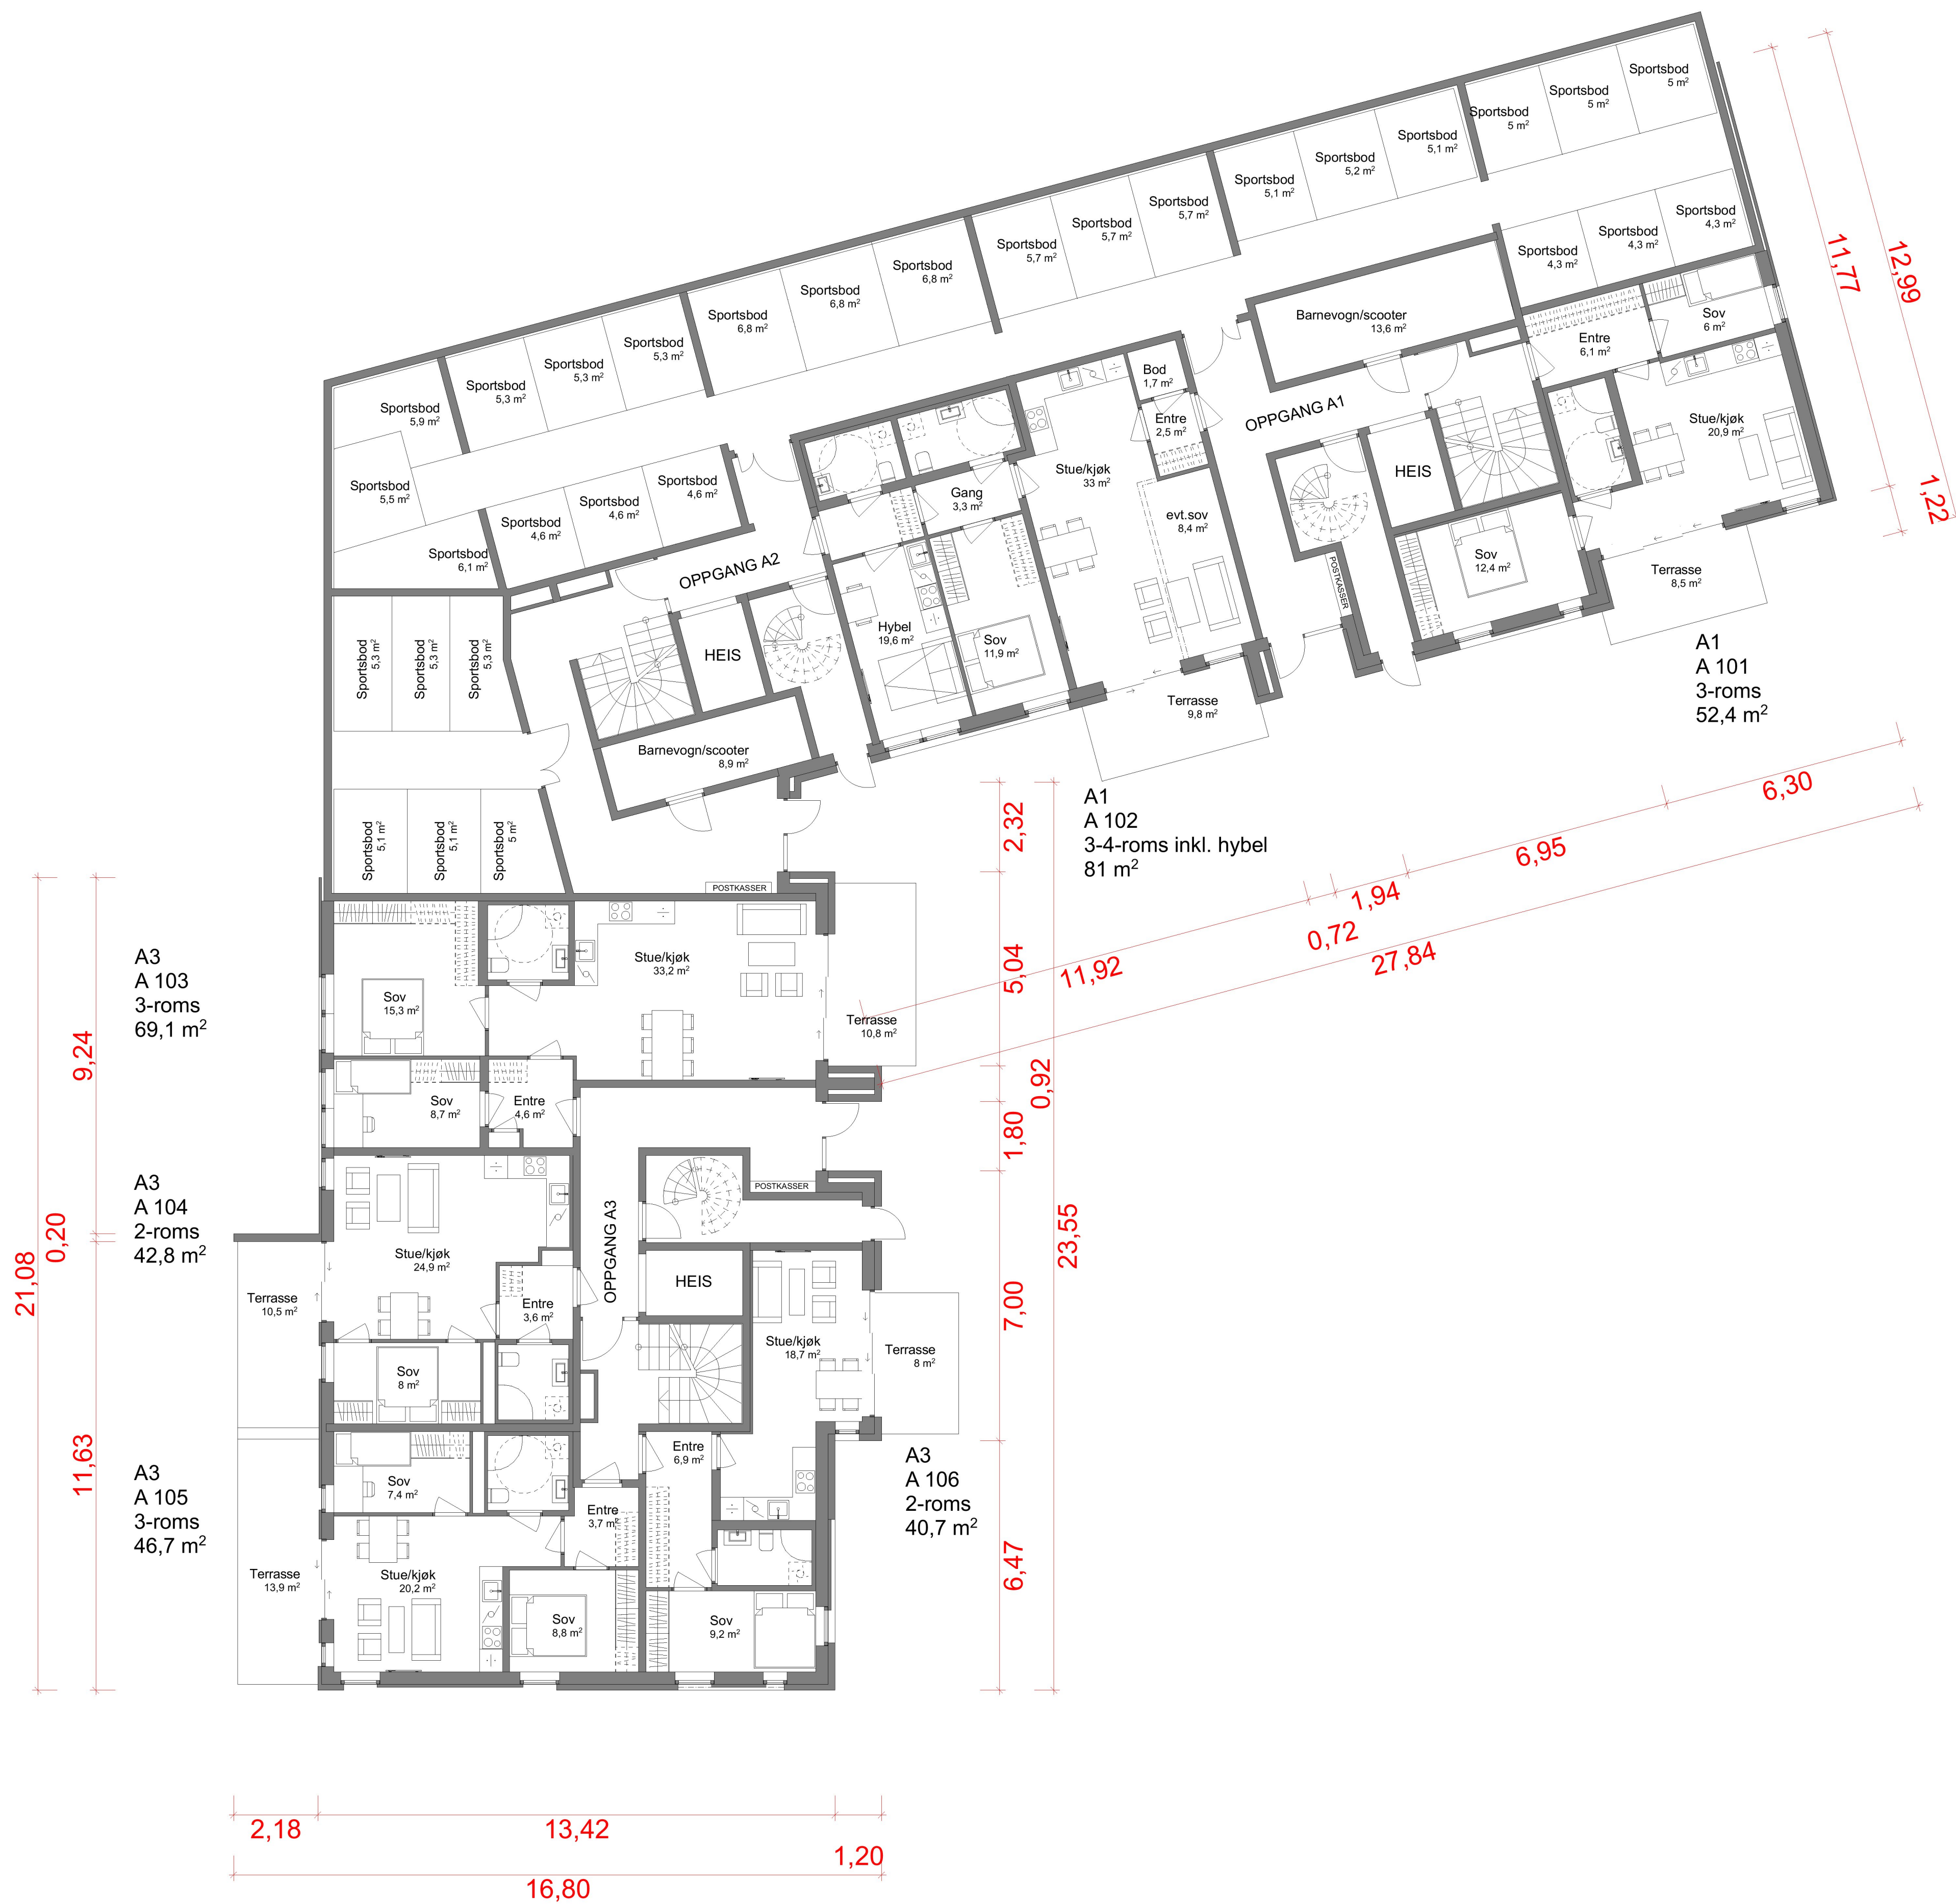

Gnr/Bnr: 128/36 Adresse: Ensjøveien 4 Tiltakshaver: Ensjøveien 4 utvikling AS		 Tord Klunghaug 97030740 Tord@delta-ark.no	
Rammesøknad		Målestokk	A1: 1:100 A3: 1:200
E12	Plan 1. Etasje		
Rev:	Dato: 03.07.20	Tegner.	KW Kntr. TK