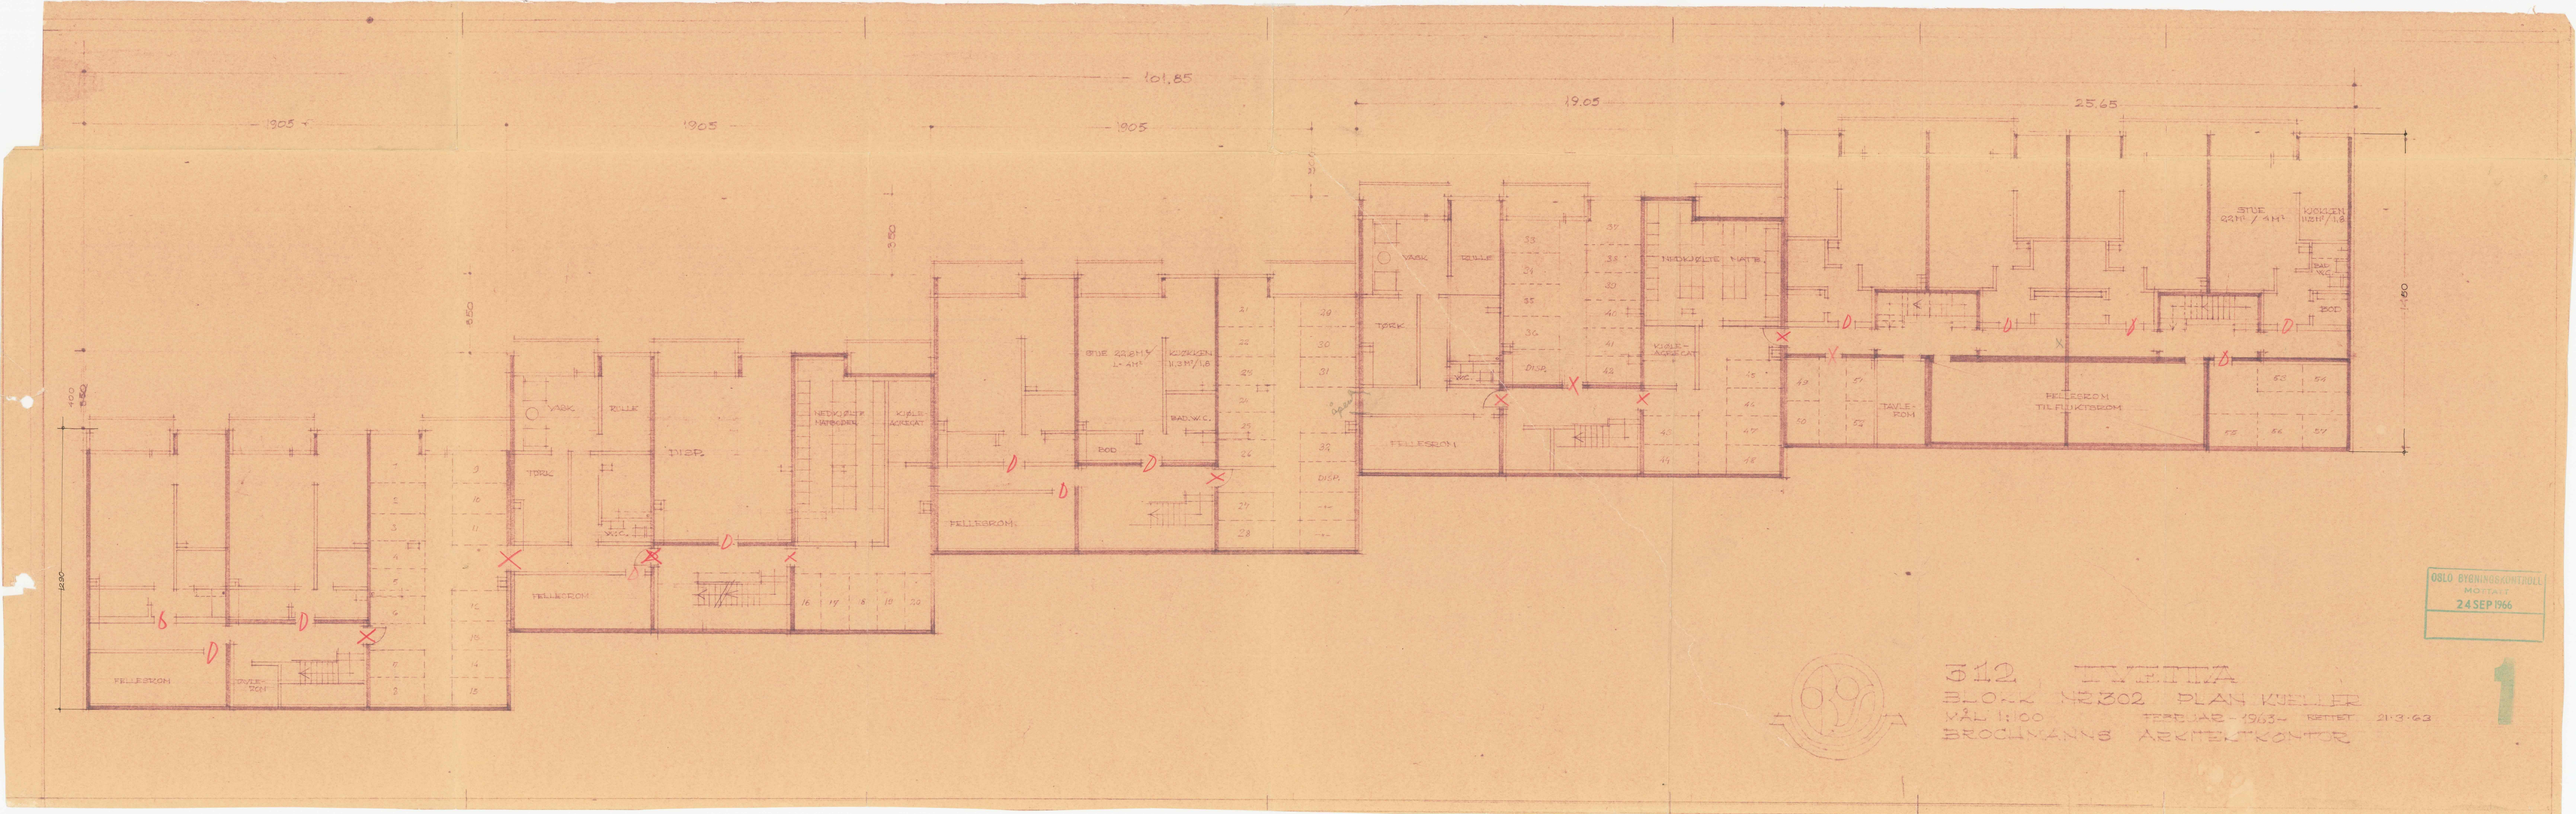
101,85
19.05
25.65
1905
1905
1905
VASK
RULLE
TØRK
DISP.
WC.
FELLESRØM
NEDKJØLER MATRØMDEN
KJØLE-AGREGAT
STUE 22,2M² / 1-4M²
KJØKKEN 11,3M²/1,8
BAD.WC.
BOD
DISP.
VASK
RULLE
TØRK
WC.
FELLESRØM
NEDKJØLTE MATR.
KJØLE-AGREGAT
TAVLE-ROM
FELLESRØM TILFLUKTSRØM
STUE 22M² / 4M²
KJØKKEN 11,3M²/1,8
BAD WC.
BOD
FELLESRØM
TØRK
VASK
RULLE
DISP.
WC.
DISP.
OSLO BYGNINGSKONTROLL
MOTTATT
24 SEP 1966
BLOKK NR 302 PLAN KJELLER
MÅL 1:100 TEGNJAR-1963- RETTET 21.3.63
BROCHMANNS ARKITEKTKONTOR
1

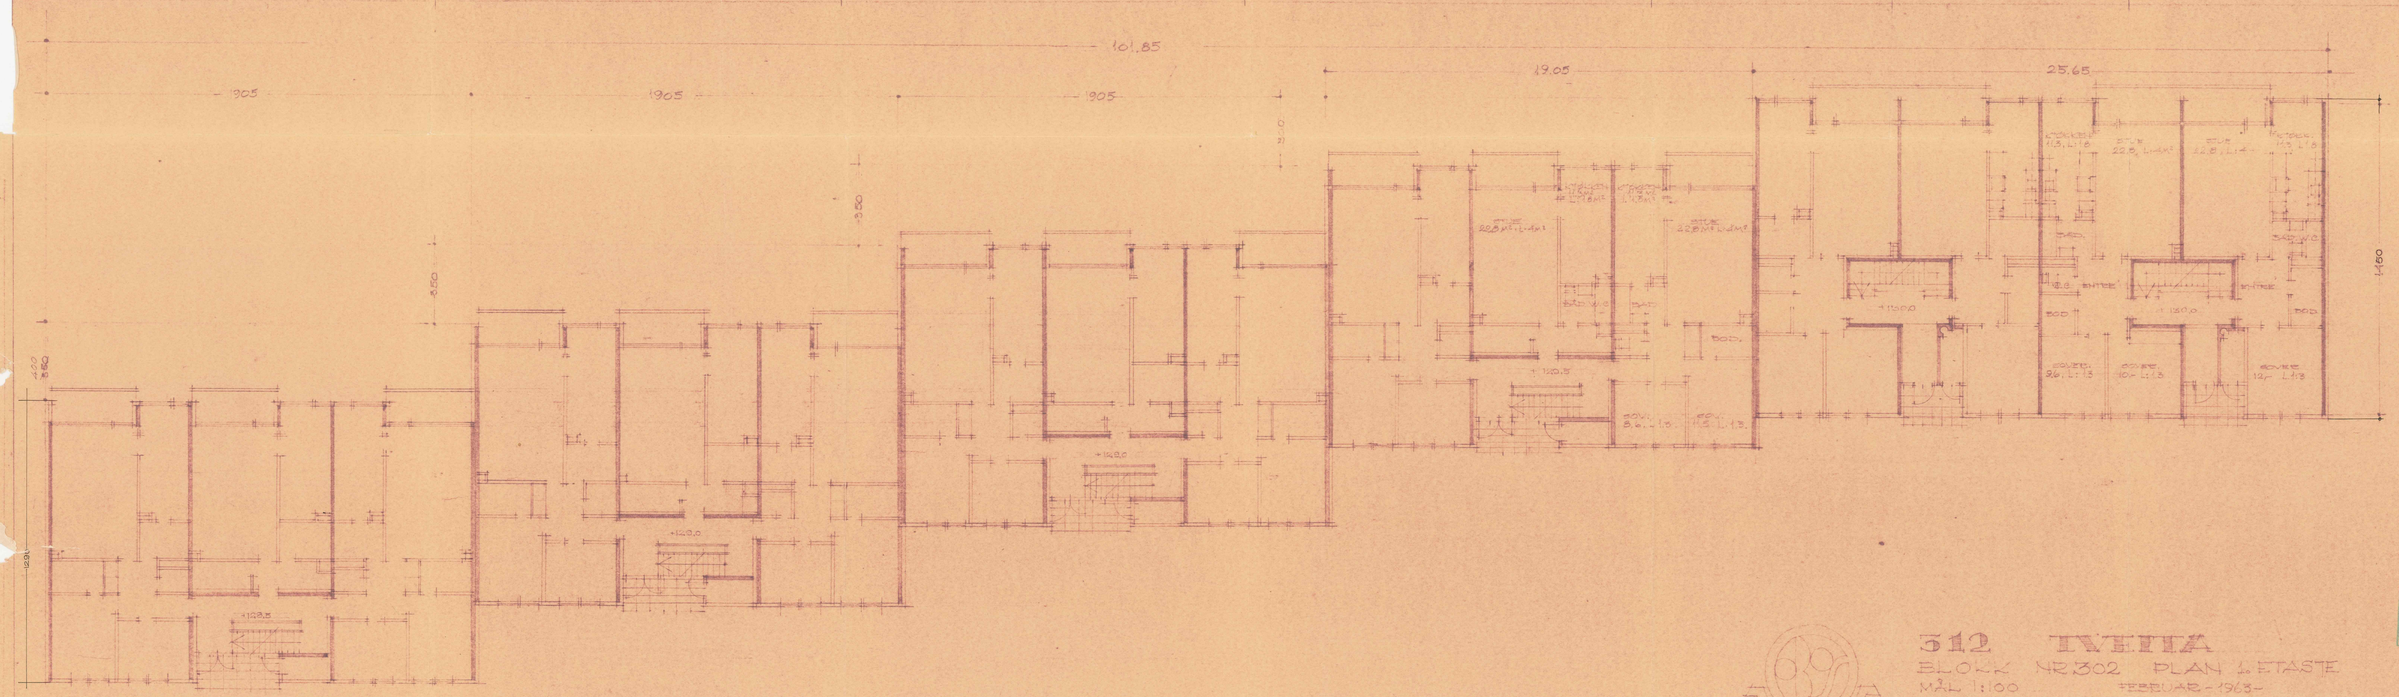
101.85
19.05
25.65
19.05
19.05
19.05
14.50
+120.0
+120.5
+120.0
